სიტუაციური გეგმა

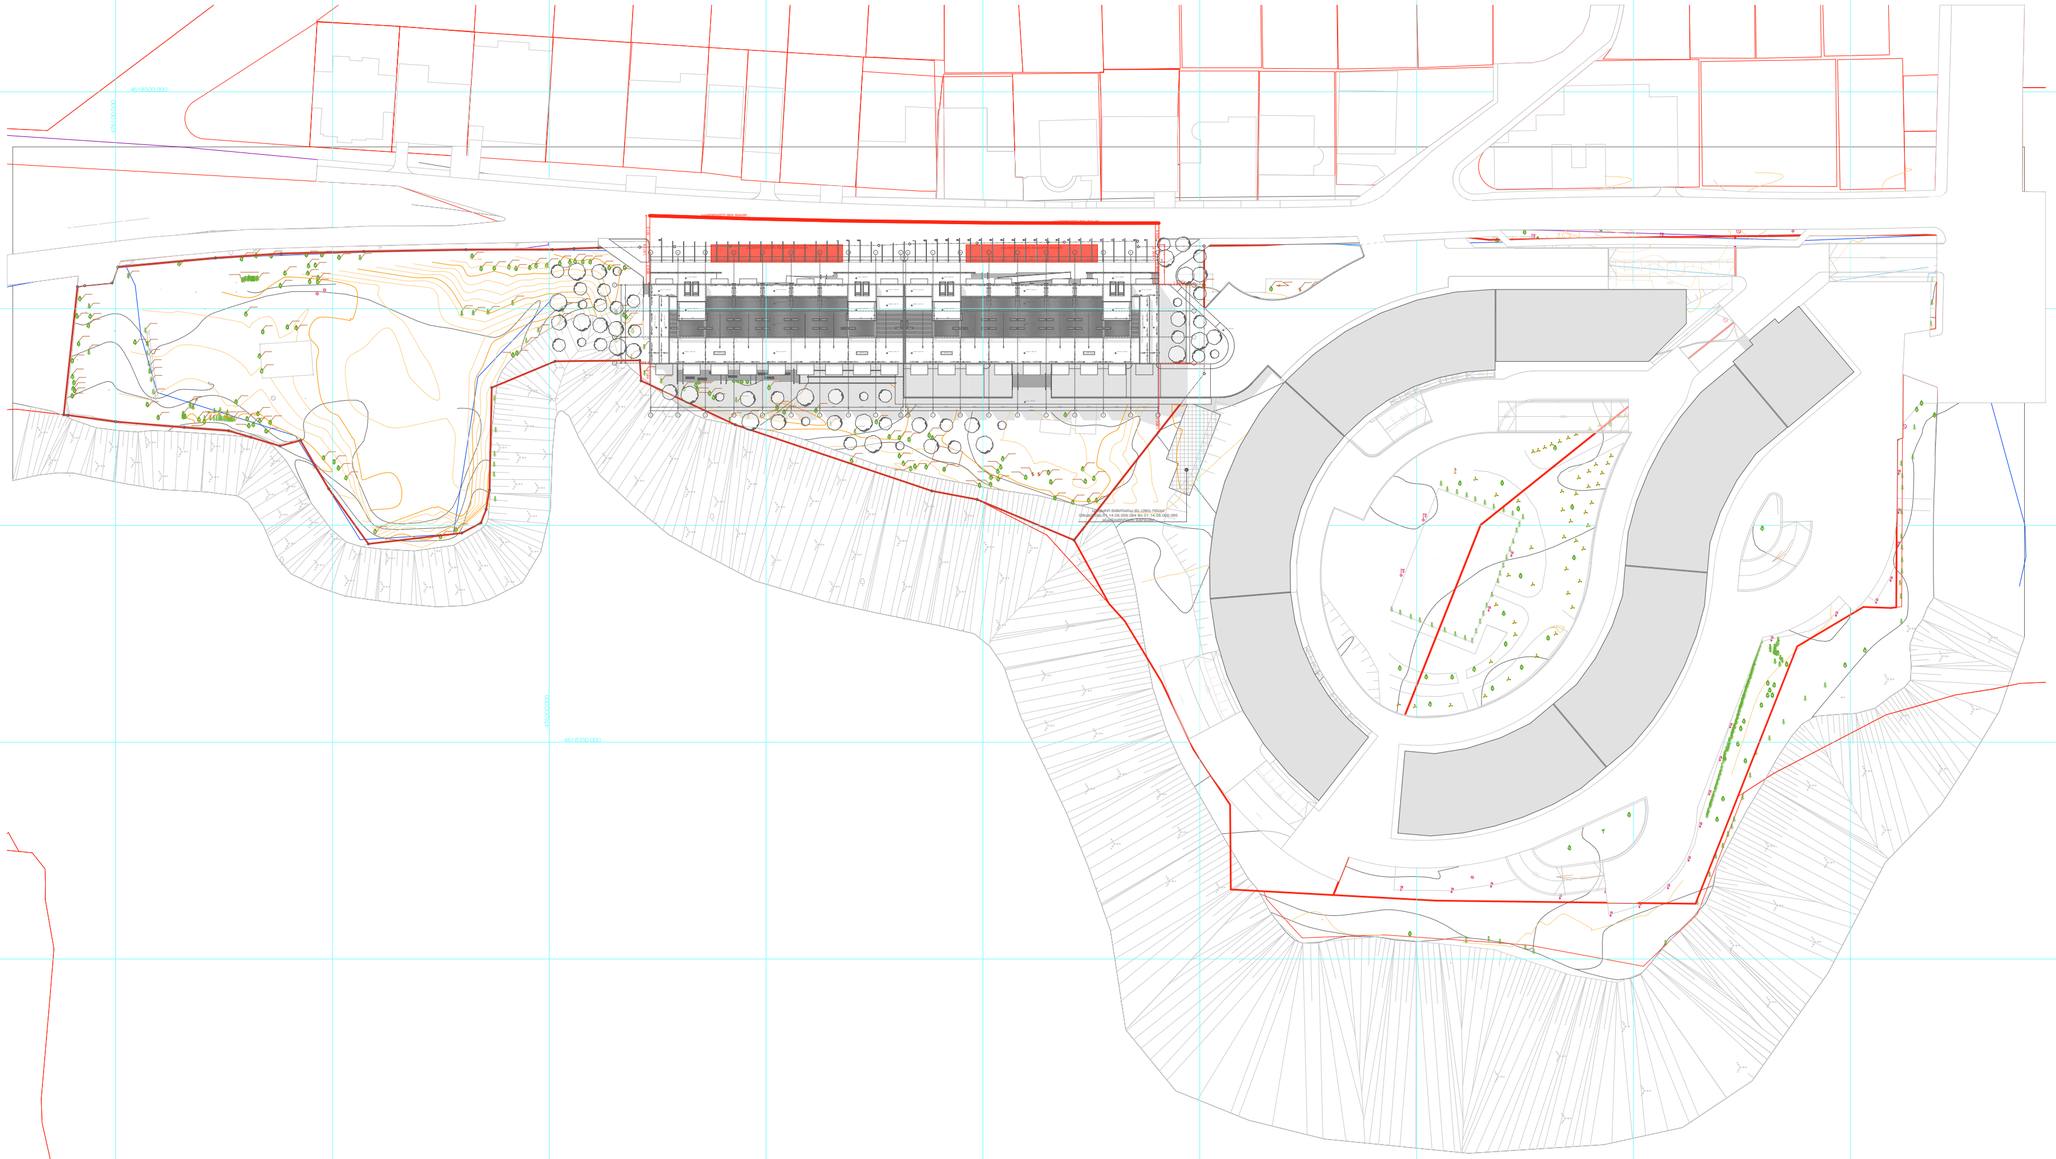

URBANICA

პროექტის სახელწოდება	ექსპლიკაცია და პირობითი აღნიშვნები
ქ. თბილისი, უნივერსიტეტის ქუჩა 5-თან მდებარე არსებული მიწის ნაკვეთზე (01.14.06.006.085) მრავალბინიანი საცხოვრებელი შენობის პროექტი	

მასშტაბი	1:1000
თარიღი	30.12.2021
სტადია	პროექტის შეთანხმება
გვერდი	A1

თანამდებობა	გვარი	ხელმოწერა
დირექტორი	ი. მურღულია	
პროექტის ავტორი	დ. მატახარია	

მიწის ნაკვეთის გეგმა

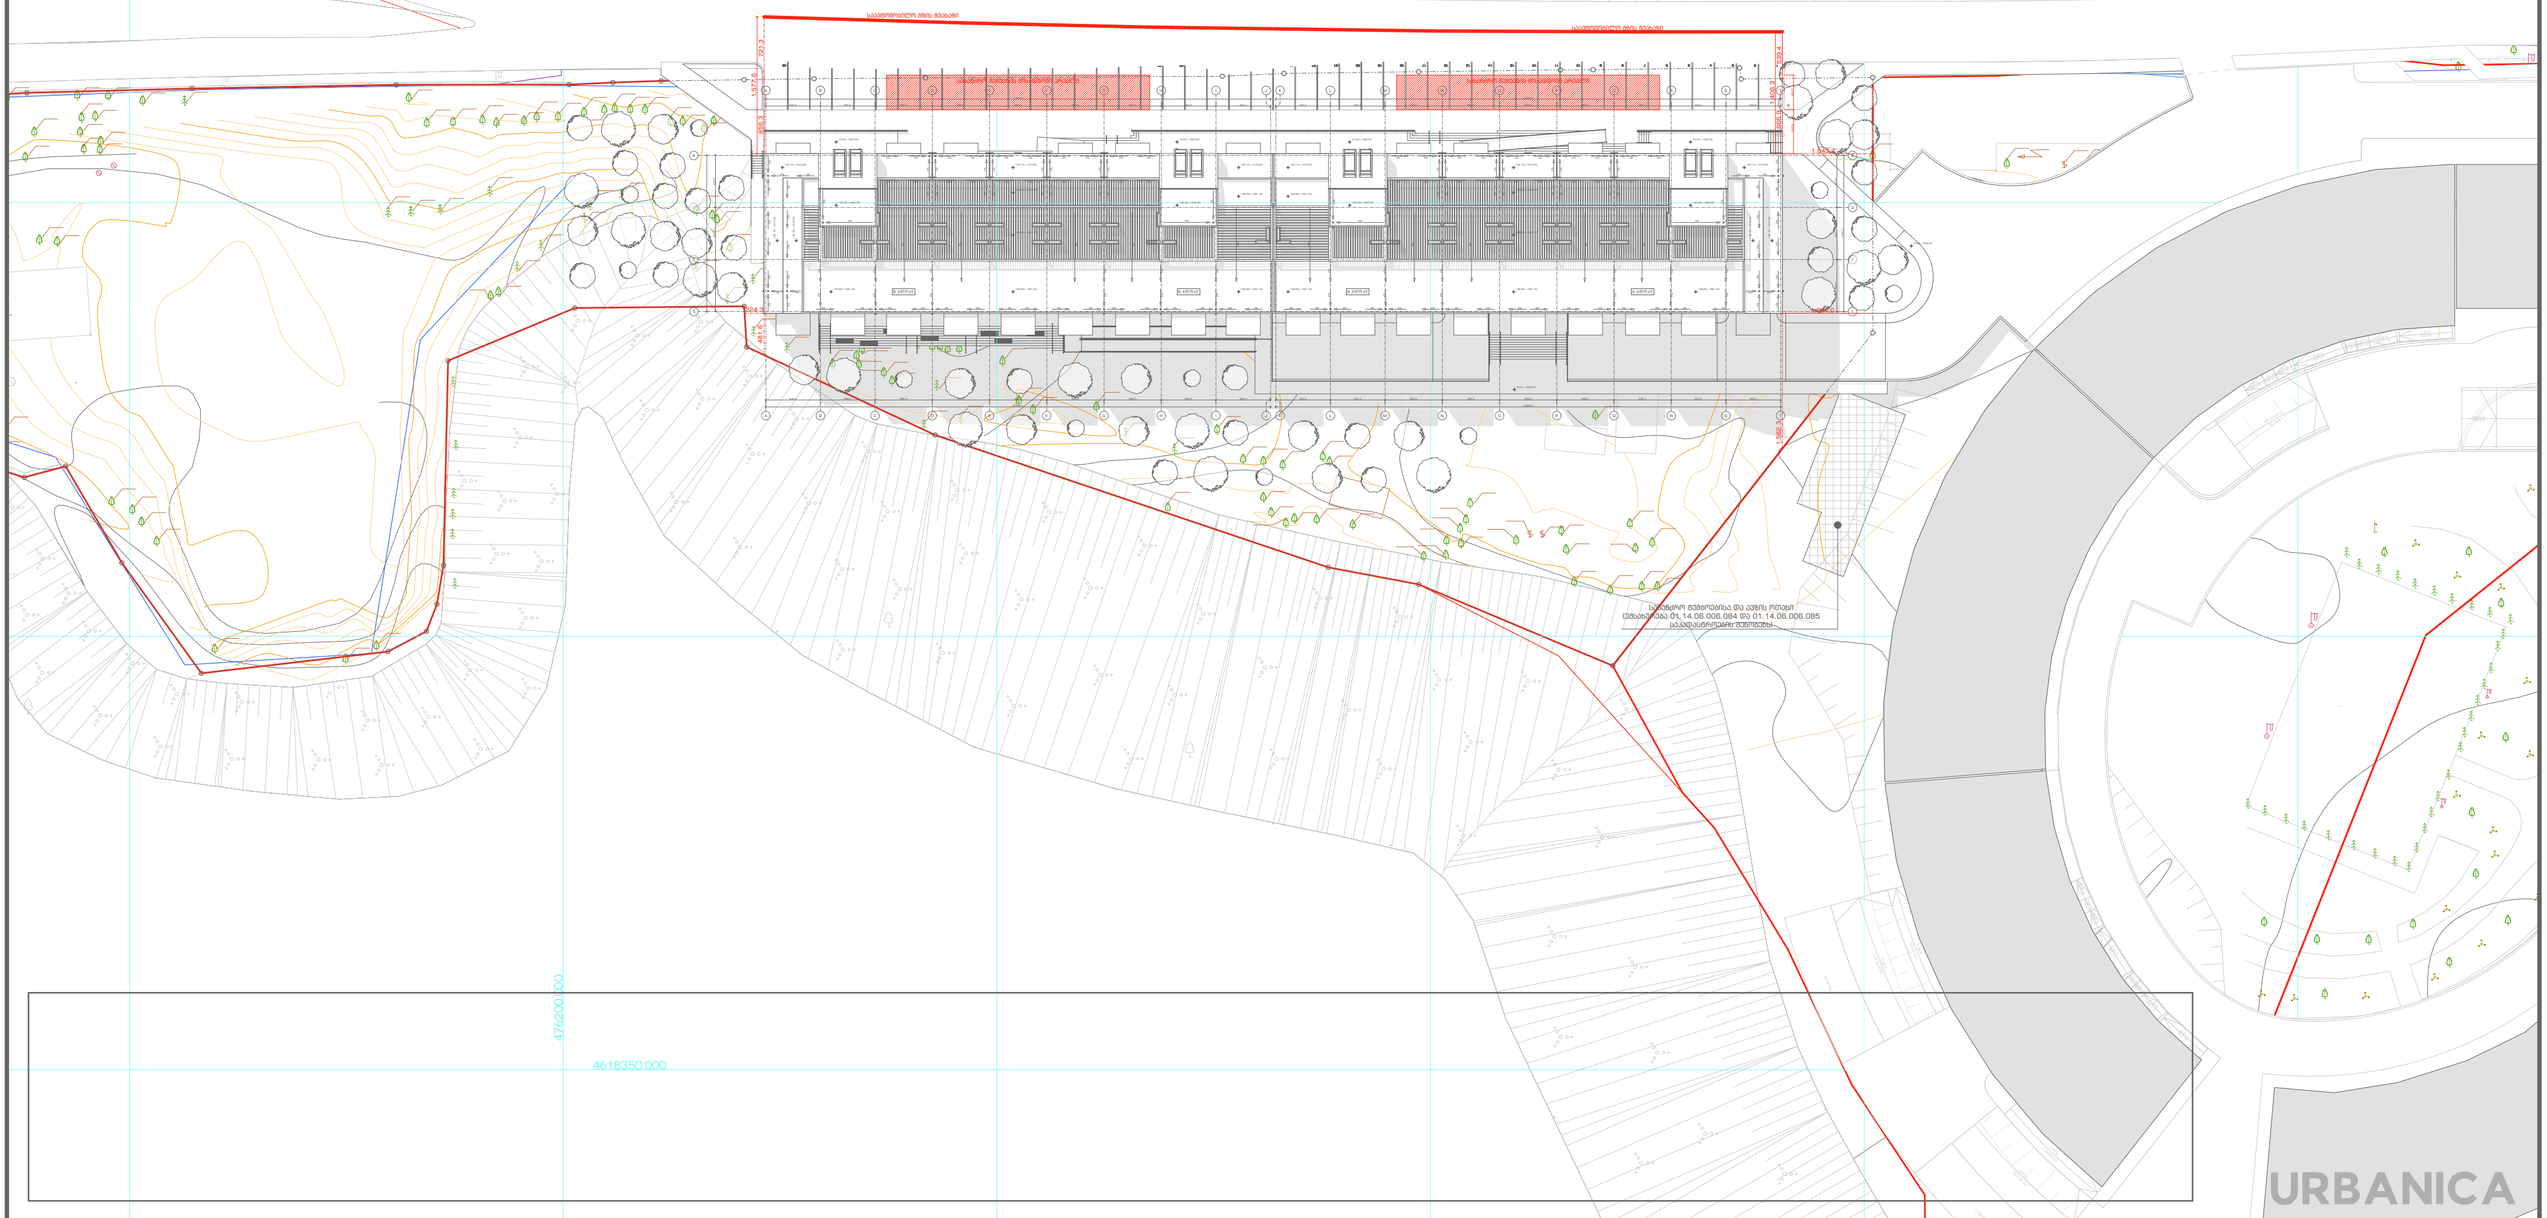
საკადასტრო მონაცემებით და ამჟამინდელი ფაქტობრივი მდგომარეობით
ქ. თბილისი, უნივერსიტეტის ქუჩა 5-თან მდებარე არსებული მიწის ნაკვეთზე (01.14.06.006.085) მრავალბინიანი საცხოვრებელი შენობის პროექტი
საკადასტრო მონაცემებით და ამჟამინდელი ფაქტობრივი მდგომარეობით
ქ. თბილისი, უნივერსიტეტის ქუჩა 5-ის მიმდებარე ტერიტორიაზე არსებული მიწის ნაკვეთების (01.14.06.006.084 და 01.14.06.006.085) გაერთიანება
საკადასტრო მონაცემებით
საკადასტრო მონაცემებით და ამჟამინდელი ფაქტობრივი მდგომარეობ

ქ. ბათუმი, ზღვისპირა ზონის N5-ში მდებარე ნაკვეთის ათვისების დეტალური გეგმა (01.14.06.006.085)

ობიექტის დასახელება

ნაკვეთის ათვისების ძირითადი პარამეტრების ცხრილი და ტექნიკურ-ეკონომიკური მაჩვენებლები

მასშტაბი	1:0.80	
თარიღი	30.12.2021	
დაკვეთა		
ფორმატი	A3	

ავტორი	ნ. ბერიძე		
დამმოწმებელი	ფ. წულაია		
ხელმძღვანელი	ფ. წულაია		
კონს. ხელმძღვანელი			
დატა			

ს/კ 01.14.06.006.084, ს/კ 01.14.06.006.085, ს/კ 01.14.06.006.079		
მასშტაბი 1:500	20.07.2020	

ი/მ „ბერიძე წულაია“ ს/კ 01027016042

ა(ო)ფ: +995 514-44-11-41
zviadw@gmail.com

ა(ო)ფ: ქ. ბათუმი, ზ.ფიფიის ქუჩა №30

მიწის ნაკვეთის ზოგადი ხედი

C:\Users\Administrator\Desktop\wixe damateba xeebi\33333333.png

სიტუაციური ჩანაზა



შენიშვნა: ტოპოგრაფიული ნახაზზე ხაზოვანი ნაგებობები დატანილია ტრასირების მონაცემებიდან

არსებული ობიექტები	შენიშვნა: მიწის სამუშაოები შეათანხმოს შესაბამის კომუნალურ სამსახურებთან				
მიწისქვეშა კომუნიკაციები	ნაკვეთის საზღვარი		ბეტონი		ცოცხალი ღობე
	შენობა		გზა/ბილიკი		ხეების ძირი
	ანკერი		საქმიანობასთან ჯამი		ტროტუარის ბორდიური
	ფიქსირებული ბეტონი		ძელი		რკინა ან ბეტონის ანძა
	ქიმე		შავფიცარი		ელექტრო ბოძი
	ფიროფილური ხე		ონკანი		ელ.ქსელის ხაზი
	წიწვოვანი ხე		წყალი ან ჭა		ტელეფონის ხაზი
	ნახერხის ხე		ტელეფონის საცავი		ტროტუარი
	ბაღანა		ბაღის ავეჯის ტიპები		მიწაყრილი ობიექტი

URBANICA

დედაქალაქის მუნიციპალიტეტის ურბანული განვითარების სააგენტო