ფასადი "1-7"
ღერძებში

მ=1:100

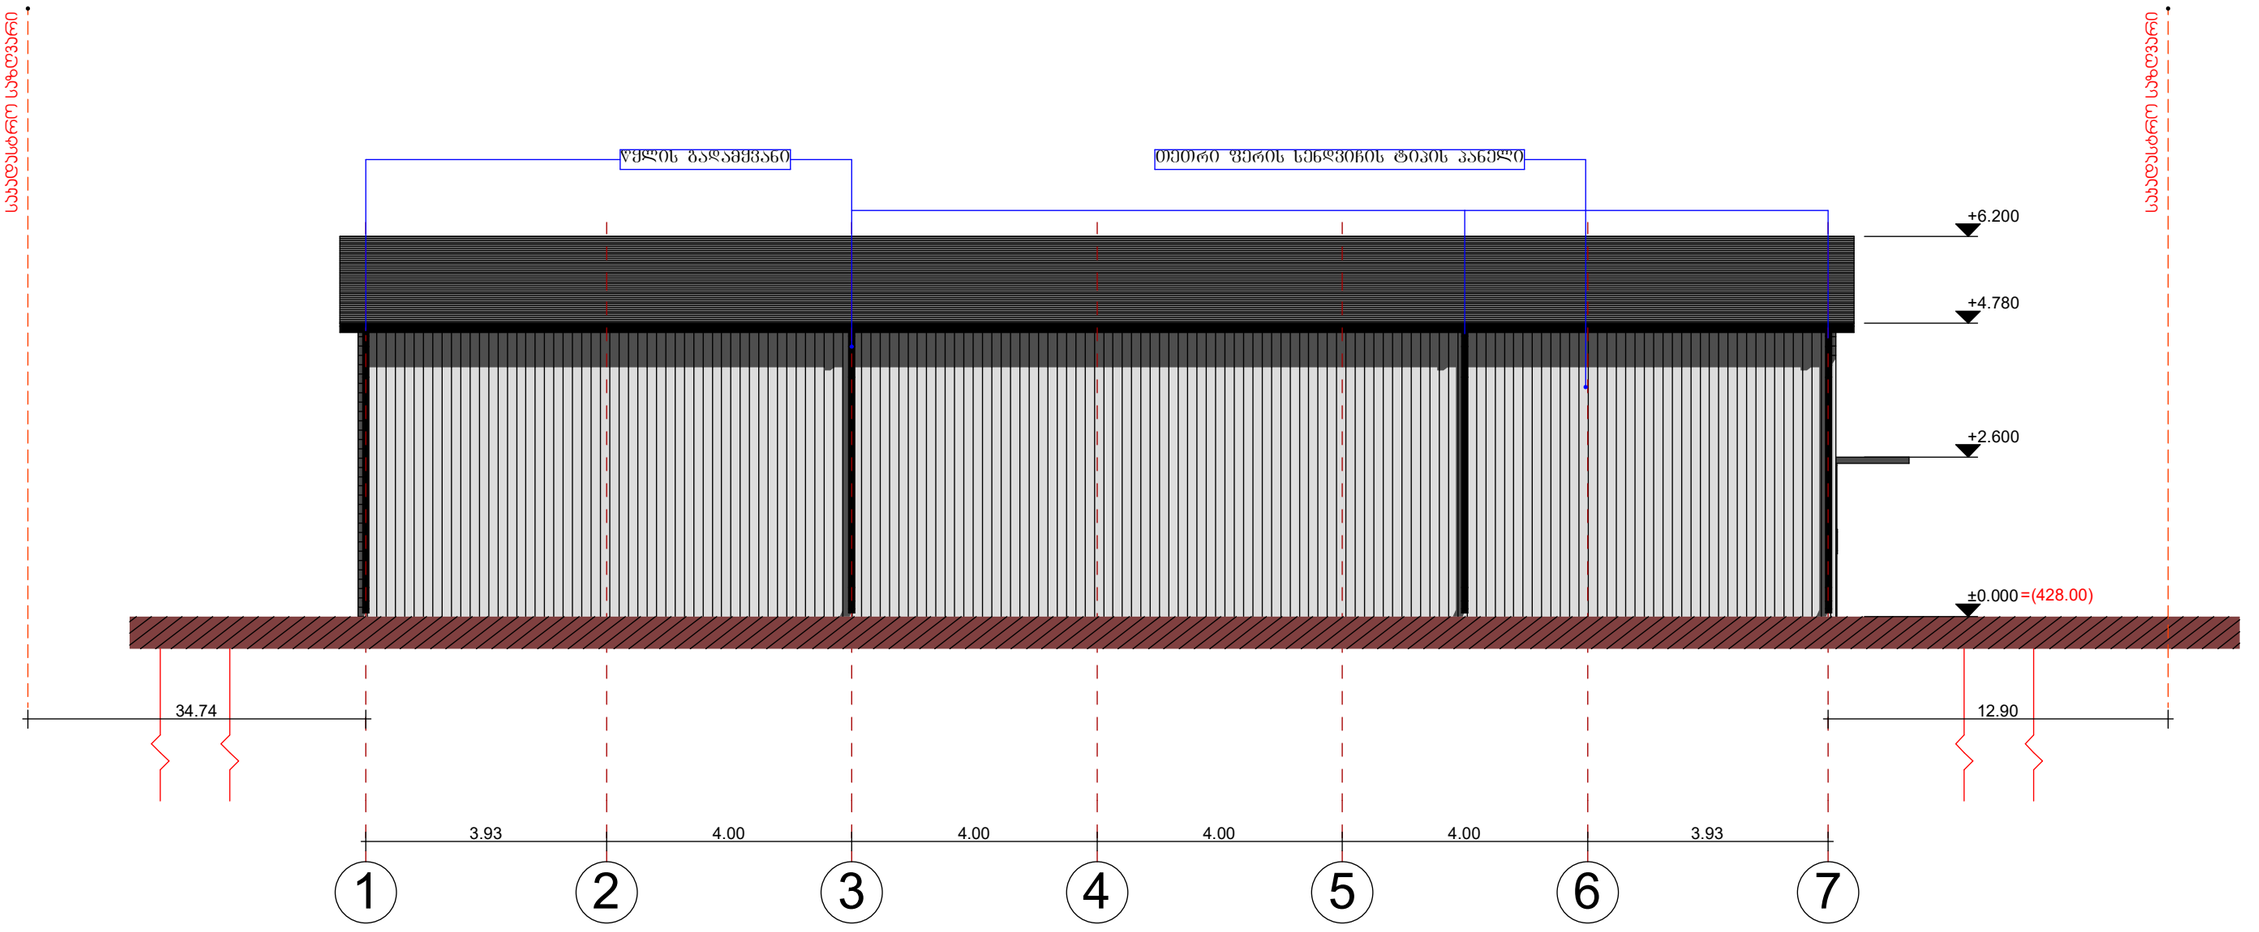

პროექტის სახელწოდება	საპროექტო ორგანიზაცია		" ჯოლხა-07 "
შპს "აღმოსავლეთ ექსპრესი"-ის საკუთრებაში არსებულ მიწის ნაკვეთზე მის: ქ. თბილისი, კაიროს ქ. №38 (ნაკვ. 02/47) ს/კ 01.19.21.002.509 საწყობის პროექტი		ხელმოწერა	გვარი
	დირექტორი		თ. ბაღათურია
	მთ.არქიტექტ.		ბ. მორგოდაძე
	შეასრულა		ვ. მაისაშვილი
	მასშტაბი	1 : 100	ფასადი "1-7" ღერძებში
	თარიღი	2021	
	სტადია		ფურც. / ფურცელი


ფასადი "7-1"
ღერძებში

მ=1:100

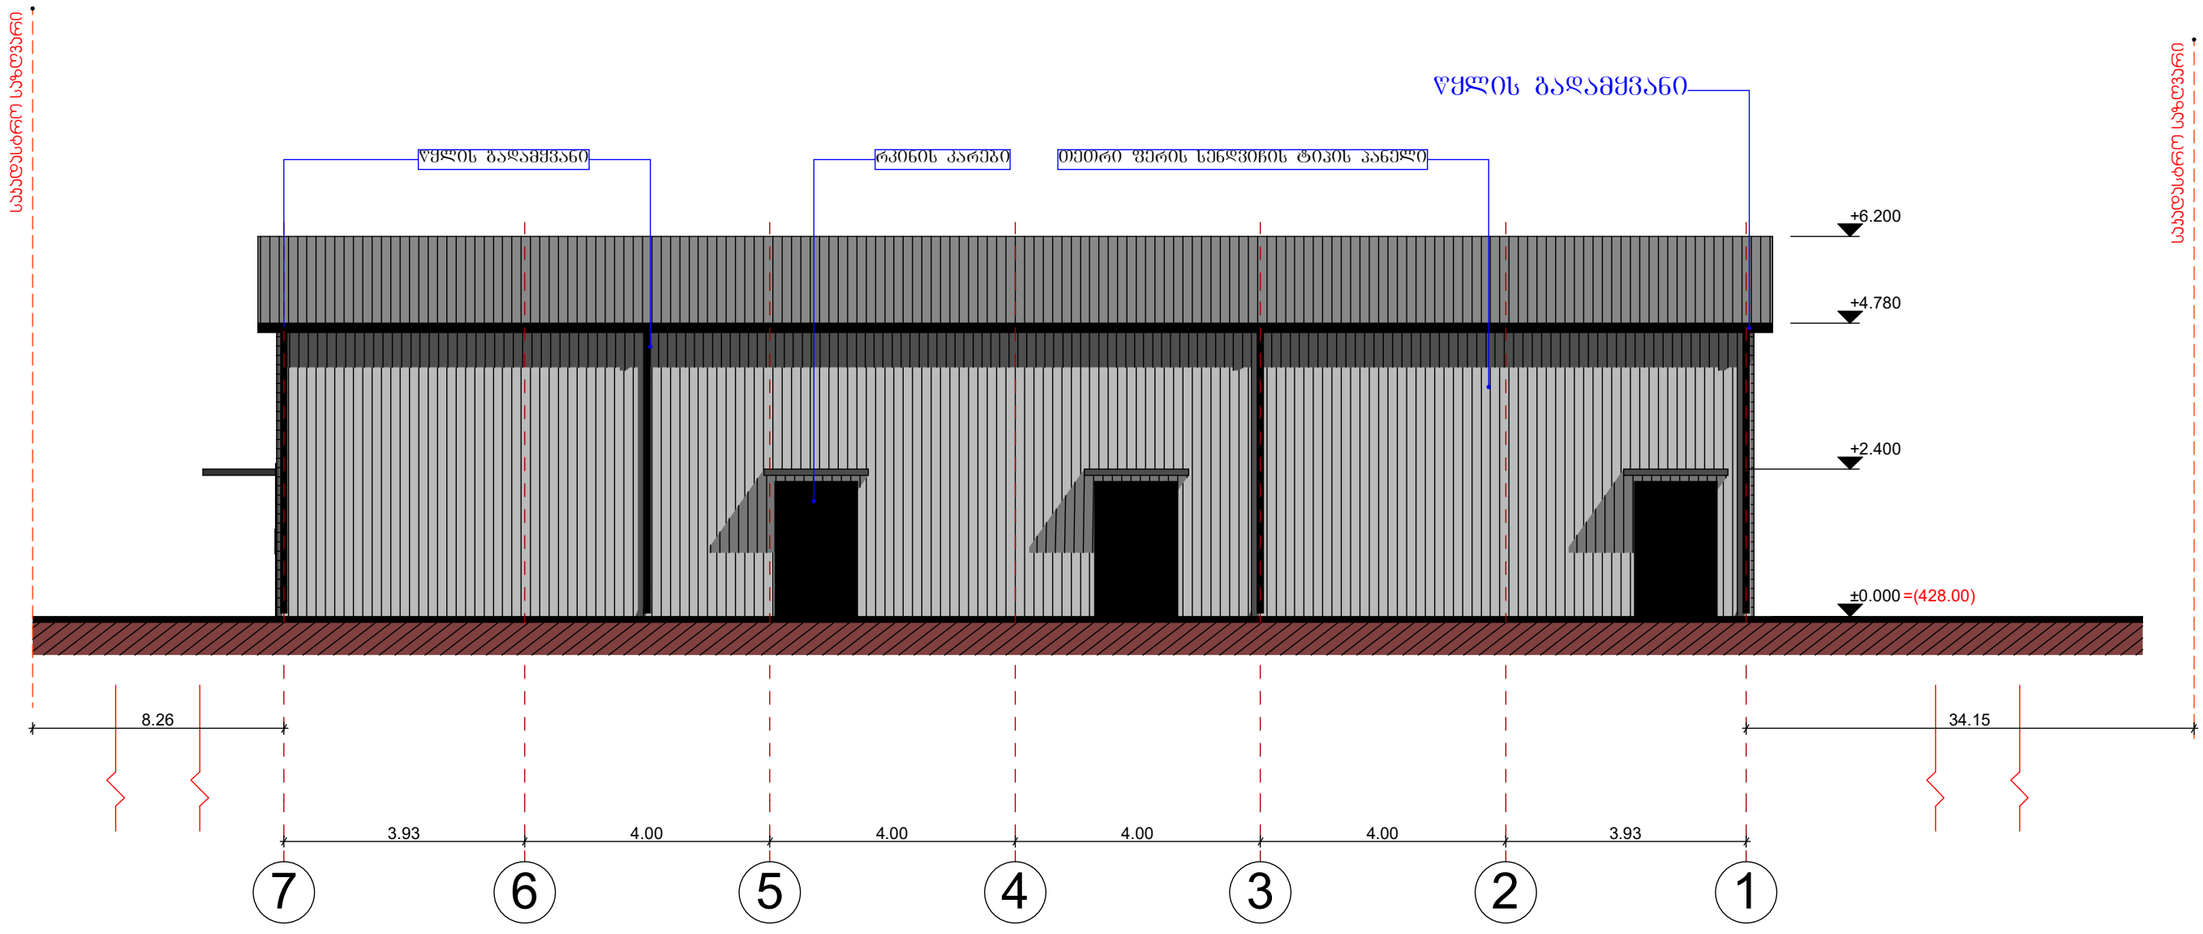

პროექტის სახელწოდება	საპროექტო ორგანიზაცია		"ᲐᲠᲚᲔᲧᲘᲜ-07"
შპს "აღმოსავლეთ ექსპრესი"-ის საკუთრებაში არსებულ მიწის ნაკვეთზე მის: ქ. თბილისი, კაიროს ქ. №38 (ნაკვ. 02/47) ს/კ 01.19.21.002.509 საწყობის პროექტი		ხელმოწერა	გვარი
	დირექტორი		თ. ბაღათურია
	მთ.არქიტექტ.		ბ. მორბედაძე
	შემსრულა		ვ. მაისაშვილი
	მასშტაბი	1 : 100	ფასადი "7-1" ღერძებში
	თარიღი	2021	
	სტადია		ფურც. / ფურცელი

	რევიზია	
	მასშტაბი	**1 : 100**
	თარიღი	**2021**
	ფურც.	**ფურცლების რაოდენობა**

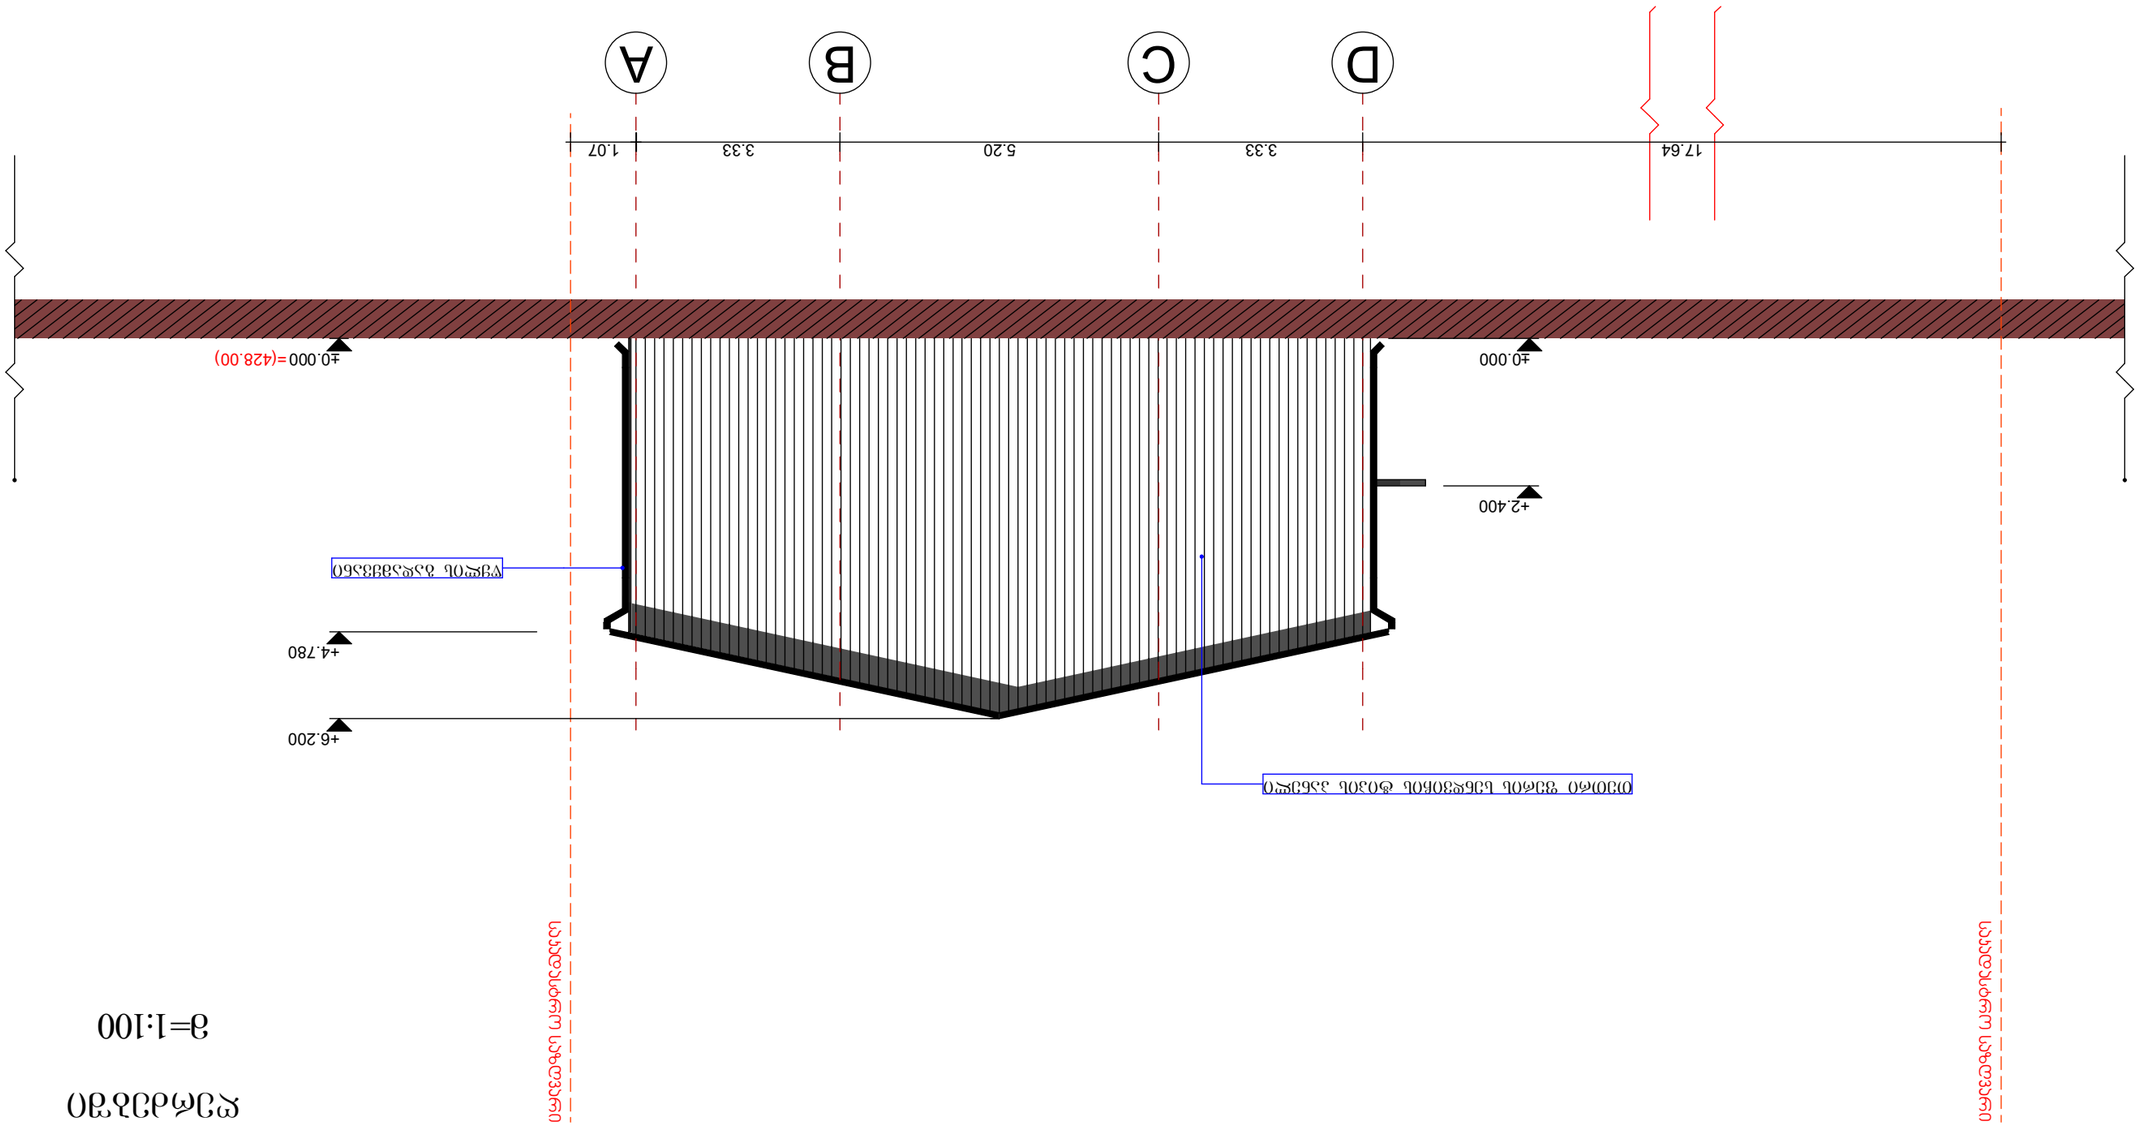

ჭრილი „A-D“

მ=1:100