S.p.s "kirkitaZe da kompania" (s/n416294067)


pekinis q. #27 t: 2 37 23 00 mob: 5 99 56 22 76, faqsi: 2 37 23 00

L.T.D "KIRKITADZE & COMPANY"

Pekini str. N 27 tel: 2 37 23 00 mob: 5 99 56 22 76, fax: 2 37 23 00

qalaqi Tbilisi, SuSis quCa #38, (s/k 01.11.04.017.351)
Sps "Tbilisi lam"-is (ID 404886450) sakuTrebaSi arsebuli 1138 kv.m. arasasoflo-sameurneo
daniSnulebis miwis nakveTis da misi mimdebare teritoriis topografiuli

gegma

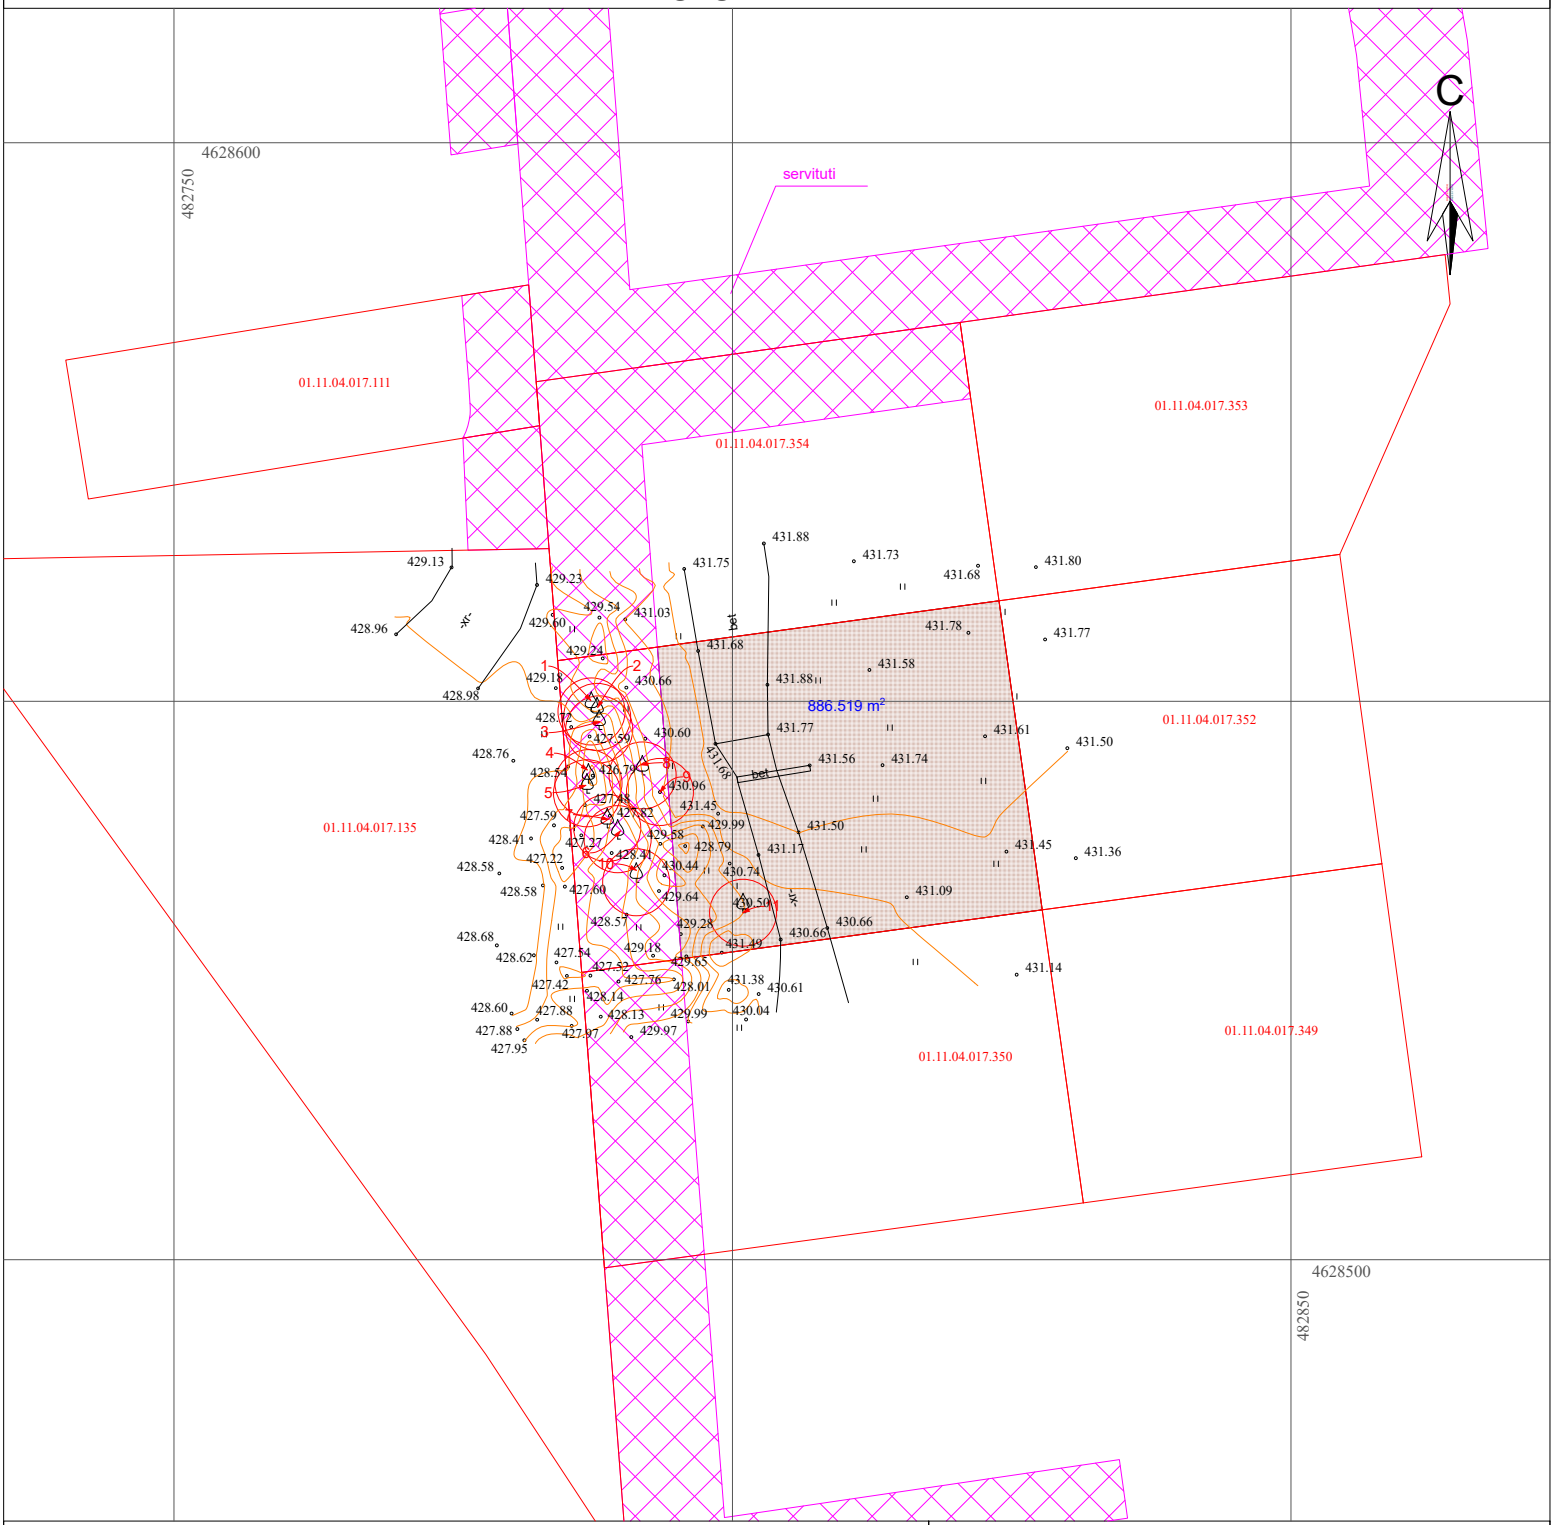

pirobiTi aRniSvnebi

WGS 1984 -is koordinatTa sistemis UTM proeqcia

qs	sacx. Senoba	xis Robe	w wyalgayvaniloba
qa	arasacx. Senoba	Robe	
	farduli	qvis kedeli	g gazi
	mSenebare Senoba	kedeli	k kanalizacia
	wiwvovani xe	flate	san saniaRvre
	foTlovani xe	rkinigza	kg kavSirgabmuloba
	xilkenkrovani	sameTvalyureo Webi	el. qselebi
	mcenare gare ganaTeba	el. gadamcemi xazi	Tg gaTboba gauqmebuli

SeniSvna: 1) gegmaze datanilia sajaro reestrSi registrirebuli nakveTis sazRvrebi
2) vinaidan gegmaze datanilia mxolod registrirebuli miwisqveSa komunikaciebi maTi mdebareobebis dazusteba moxdes yvela komunikaciis warmomadgenlebTan

S.p.s. "kirkitaZe da kompania" (s/n416294067)

pekinis q. #27/10 t: 2 37 23 00 mob: 5 99 56 22 76, faqsi: 2 37 23 00

L.T.D "KIRKITADZE & COMPANY"

Pekini str. N 27/10 tel: 2 37 23 00 mob: 5 99 56 22 76, fax: 2 37 23 00

www. kirkitadze.ge kirkitadze@mail.ru

direqtori:		r. kirkitaZe
azoma:		r. jambaziSvili
daxaza:		e. kvekvecia
damkveTi		Sps "Tbilisi lam"
masStabi: 1:500		10.12.2021w.