მიწის ნაკვეთის ტოპოგრაფიული აზომვითი ნახაზი

ქალაქი თბილისი, დასახლება დიდი დიღომი მიკრო\რაიონი III. № 31 კორპუსის მიმდებარედ ს/კ. 01.10.08.005.188

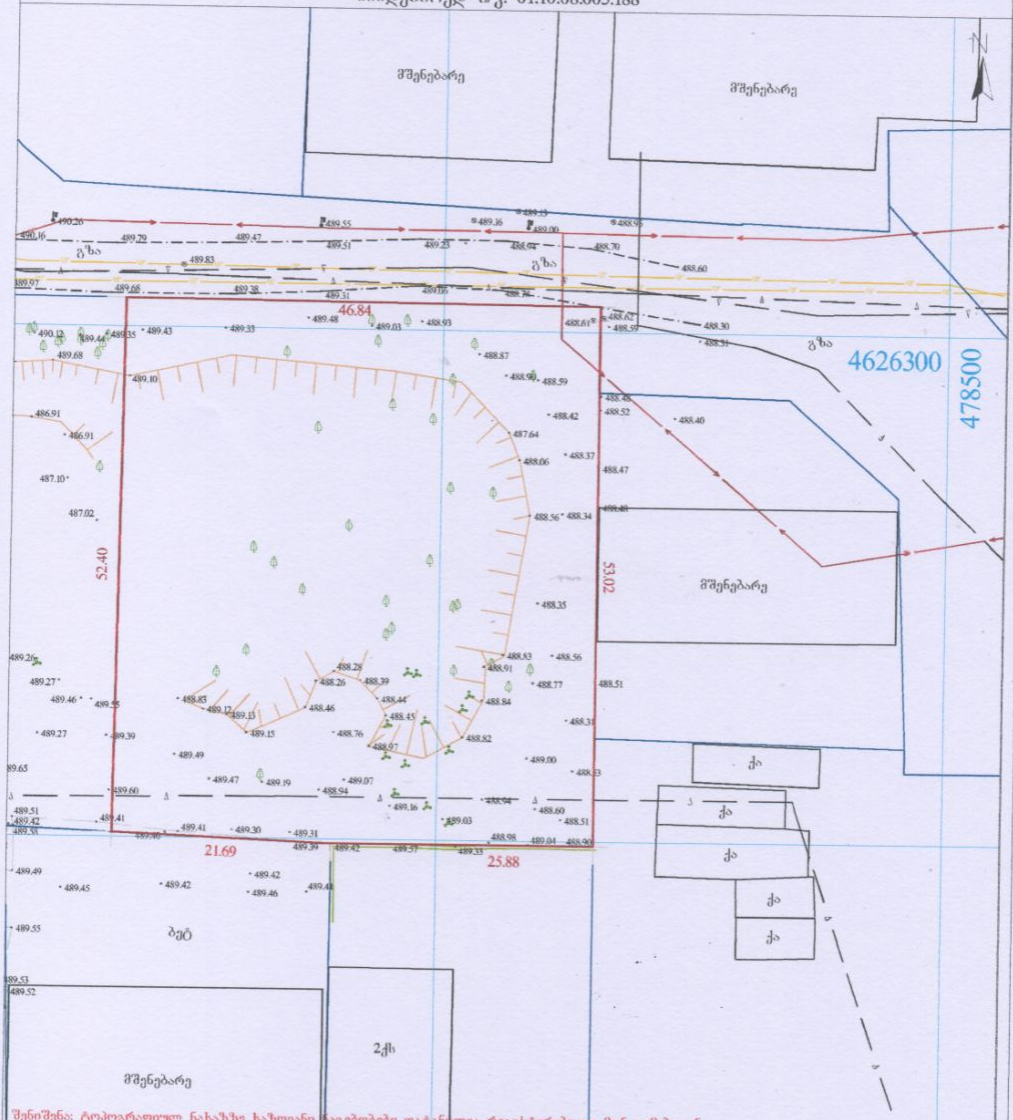

შენიშვნა: ტოპოგრაფიულ ნახაზზე ხაზოვანი ობიექტები დატანილია რეგისტრირებული მონაცემებიდან

პირობითი აღნიშნები	შენიშვნა: მიწის სამუშაოები შეათანხმეთ კომუნიკაციის წარმომადგენლებთან			პროექცია UTM 38N საკოორდინატო სისტემა: WGS 84	
მიწისქვეშა კომუნიკაციები	ნაკვეთის ხაზღვარი	ბუჩქი	ელექტრო ბოძი	ლარე	
კანალიზაცია	შენობა	ვაზი	რკინიგზა	ბორდიური	
წყლის კაბელი	არკა	ბაზონი	იზოლიტი	ბეტონი	
გაზის მილი	ფარიული	ხეების რიგი	ფლიპ	კედელი	
წყლის მილი	კორე	საშუალოდიამეტრიანი ჭვავი	ტრანსფორმატორი	საყრდენი კედელი	
კავშირგაბმულობა	ფერილიანი ხე	მაღალი ან ტანა ხე	ჩადი ან ტბა ანა	ბილიკი	
	წიწვოვანი ხე	ორკანი	ლამპიონები	გზის კორპუსი	
	ხეხილის ხე	წყარო ან ჭა		წყლის კორპუსი	
	პალმა	ჩვენებამდელი საკვანძო			
		მაღალი ძაბვის გადამცემი			

მ/შ „ალექსანდრე ჩიტაიშვილი“	№6 53001014065
თბილისი, აწყურის ქუჩა №30	მობ: +995 598 18-04-18 mamuka3@gmail.com
აზომა	
კომპ. უზრუნველყო	
დამკვეთი	


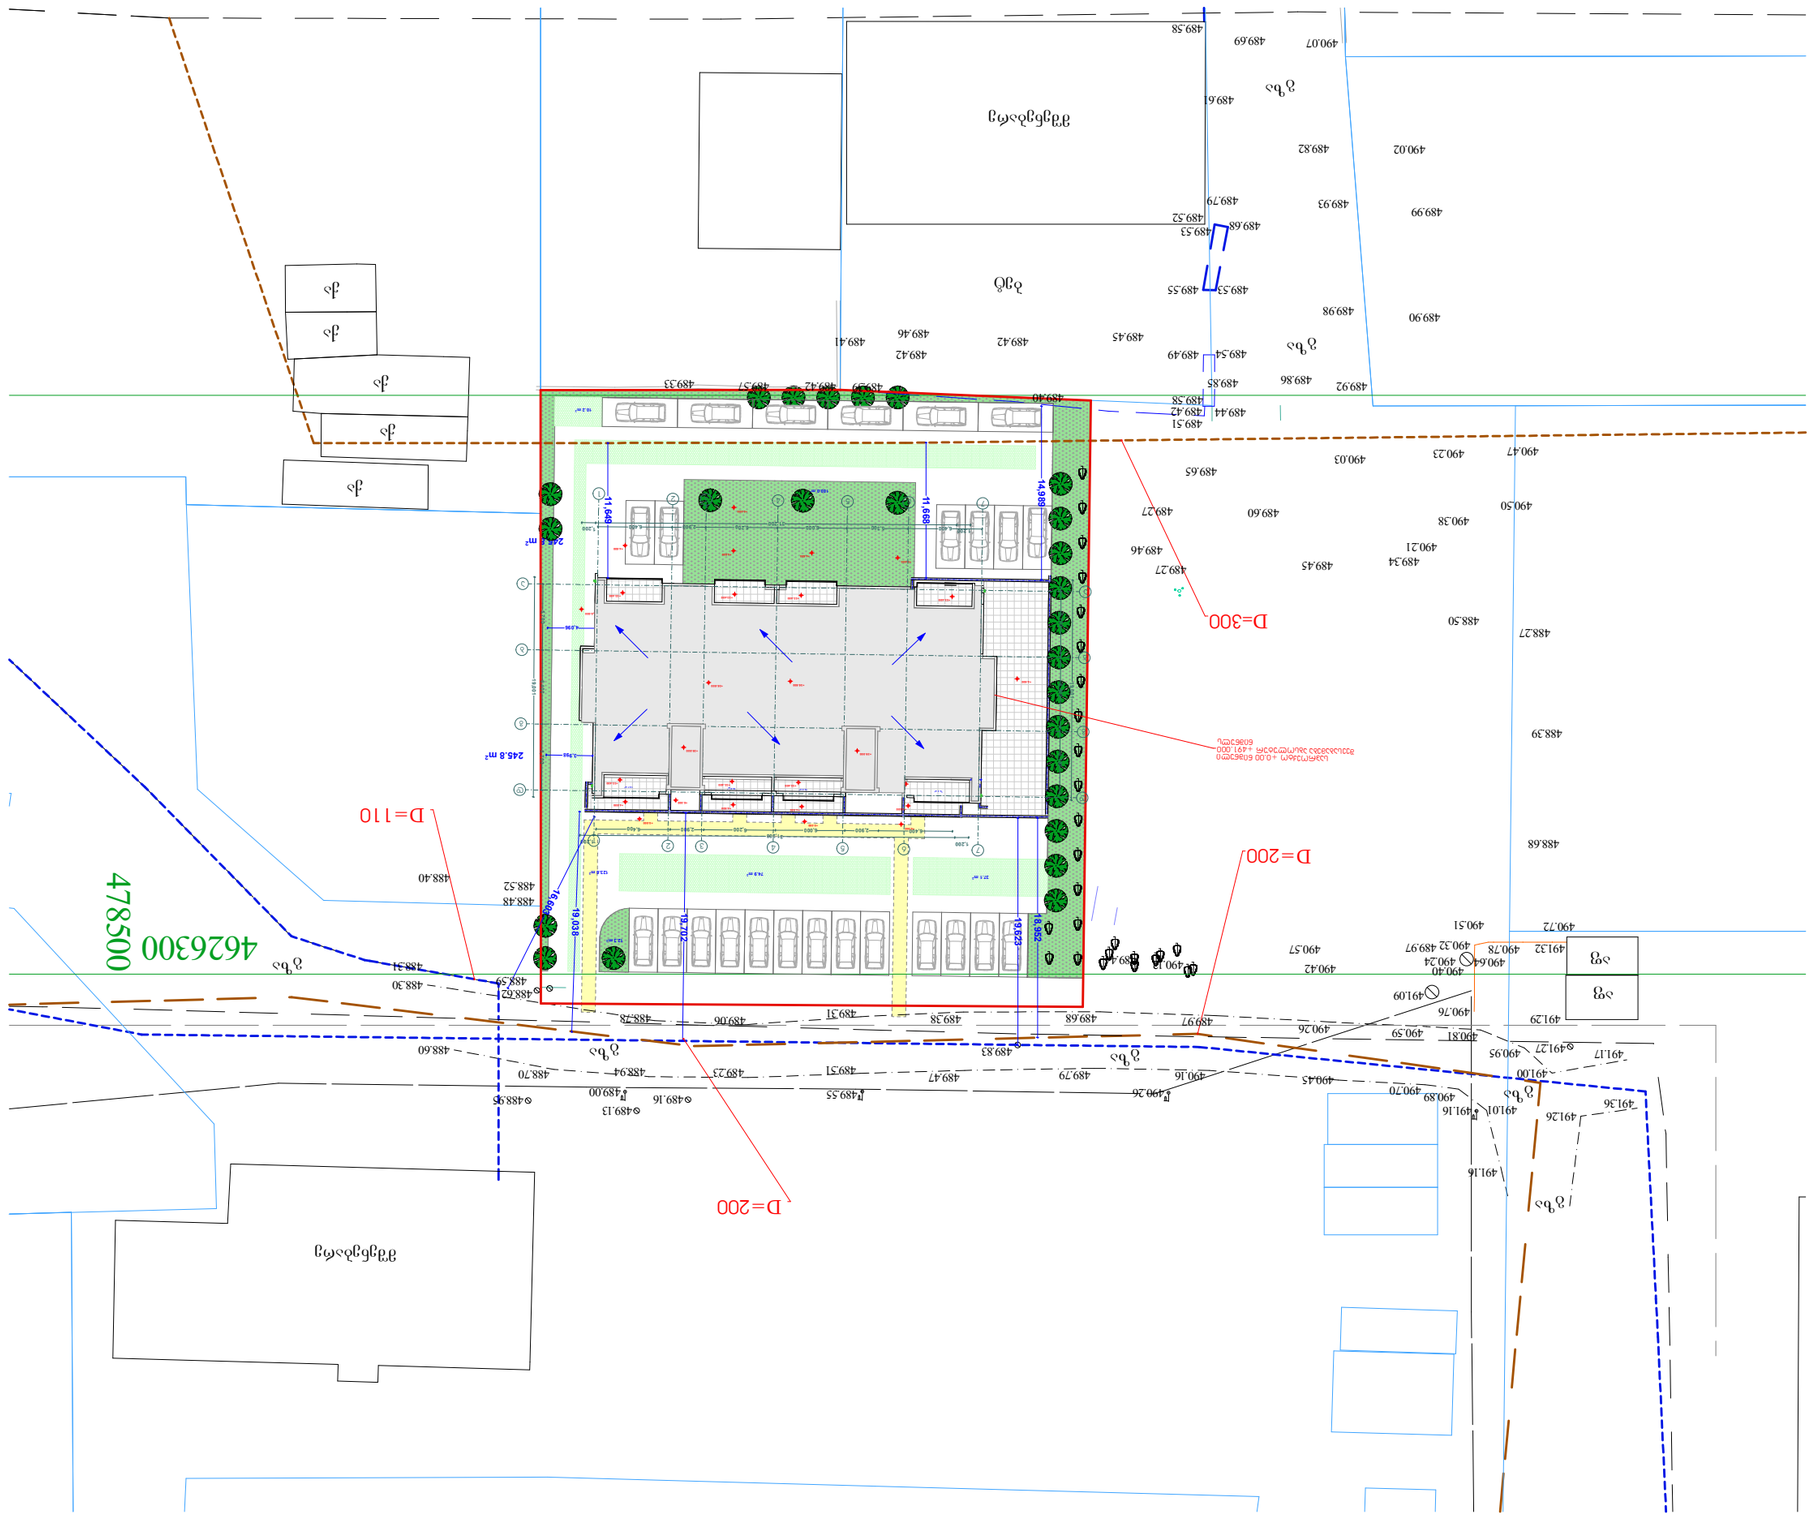
D=300
D=200
D=110
D=200
245.8 m²
244.4 m²
11.648
11.668
14.998
19.028
16.600
19.747
19.223
18.987
12.8 м
21.4 м
12.4 м
76.8 м
4626300
478500
489.10
489.27
489.46
489.45
489.34
490.21
490.38
489.60
489.27
489.65
490.03
490.23
490.47
488.27
488.50
488.39
488.68
490.07
489.69
489.58
489.61
489.93
490.02
489.82
489.99
489.90
489.98
489.92
489.86
489.85
489.44
489.51
489.38
489.42
489.53
489.52
489.68
489.79
489.53
489.55
489.54
489.49
489.42
489.45
489.42
489.46
489.41
489.33
489.37
489.42
489.39
489.40
488.40
488.48
488.52
488.62
488.56
488.30
488.31
488.60
488.70
488.94
489.23
489.51
489.79
489.83
489.47
489.16
489.26
489.55
489.00
489.13
488.95
489.16
489.31
489.38
489.06
489.78
489.68
489.97
490.26
490.16
490.45
490.70
490.89
491.01
491.16
491.26
491.36
491.16
491.00
491.17
491.27
490.95
490.81
490.59
490.76
491.09
490.42
490.57
490.18
490.24
490.32
489.97
490.64
490.78
490.51
491.32
490.72
491.29
489.58
489.54
489.27
489.46
490.27
490.38
490.50
488.27
488.39
488.68

