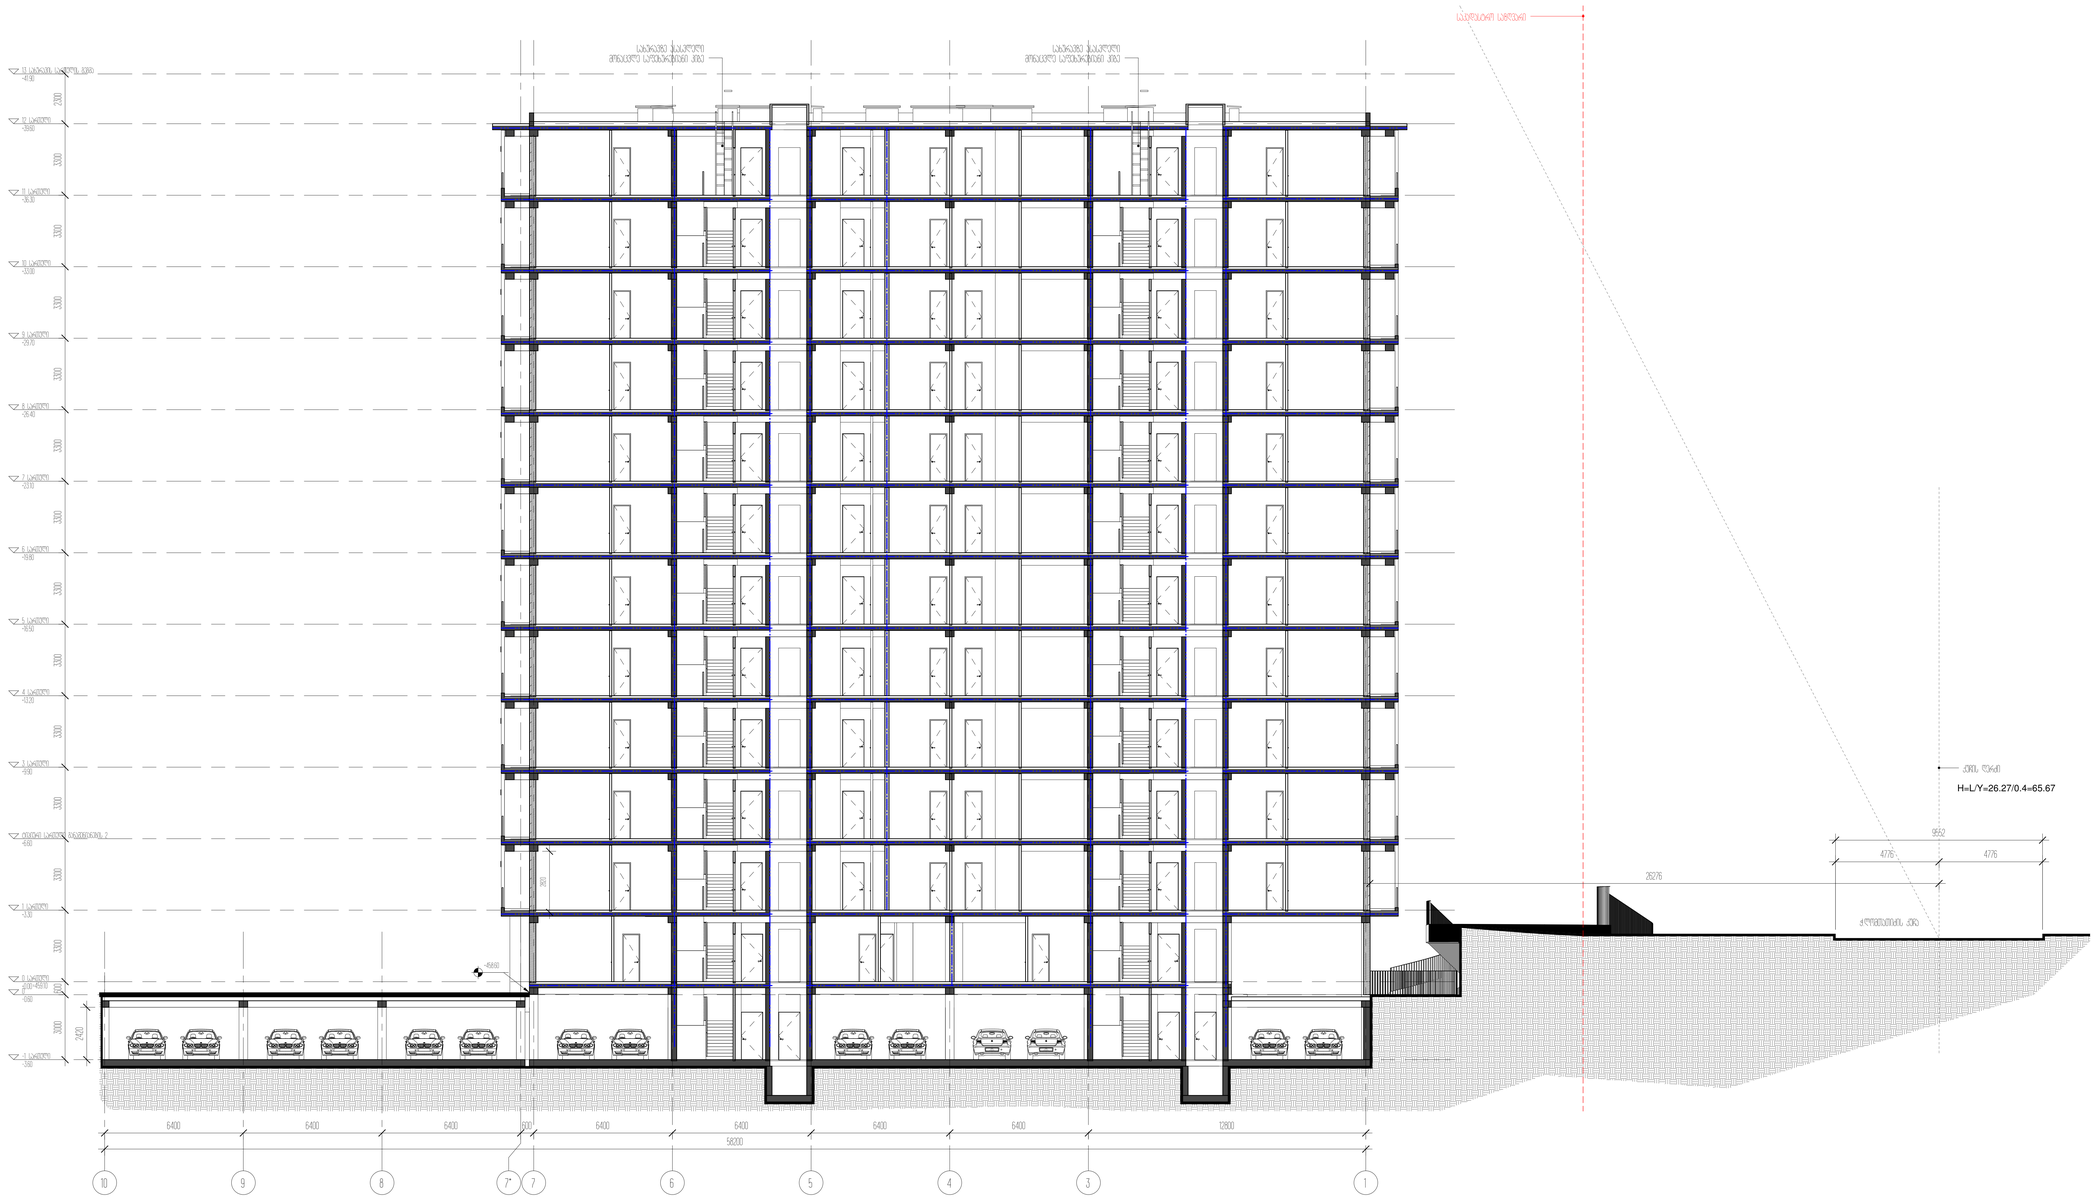

FREE

DOW NLOAD @

REVI TCARS. COM

FREE

DOW NLOAD @

REVI TCARS. COM

0 სართული A

+0.00

0

-0.60

-1 სართული

-3.60

1 სართული

+3.30

ტიპიური სართული განაშენიანების 2

+6.60

3 სართული

+9.90

4 სართული

+13.20

5 სართული

+16.50

6 სართული

+19.80

7 სართული

+23.10

8 სართული A

+26.40

7 6 5 4 3 1
10 სართული

+33.00

11 სართული

+36.30

12 სართული

+39.60

10 9 8 7*

9 სართული

+29.70

13 სახურავის სართულის გეგმა

+41.90

6400 6400 6400 600 6400 6400 6400 6400 12800

58200

2300 3300 3300 3300 3300 3300 3300 3300 3300 3300 3300 3300 3300 600 3000

საკადასტრო საზღვარი

2820

ჭ.ლომთათიძის ქუჩა

9552

4776 4776

26276

H=L/Y=26.27/0.4=65.67

ქუჩის ღერძი

2420

=459.10

+458.60

სახურავზე ასასვლელი

მონაცვლე საფეხურებიანი კიბე

სახურავზე ასასვლელი

მონაცვლე საფეხურებიანი კიბე

არქიტექტორი

შეასრულა

A0

სტადია

22.12.2021

პროექტი

ნახაზის დასახელება

შეამოწმა

პროექტისდასახელება

დამკვეთი

პროექტის მისამართი

± 0.00 =

პირობითი აღნიშვნები

მ.მახათაძე

ე.მალუტაშვილი

A_A-300

ჭრილი 1-1

მაქსიმალური სიმაღლის განსაზღვრის სქემით

საცხოვრებელი ბლოკები და კომერციული

შენობა

შპს "ლივინ დეველოპმენტი"

459.10

ქ.თბილისი, cotne დადიანის ქ.#263

ნ.აბასაშვილი
































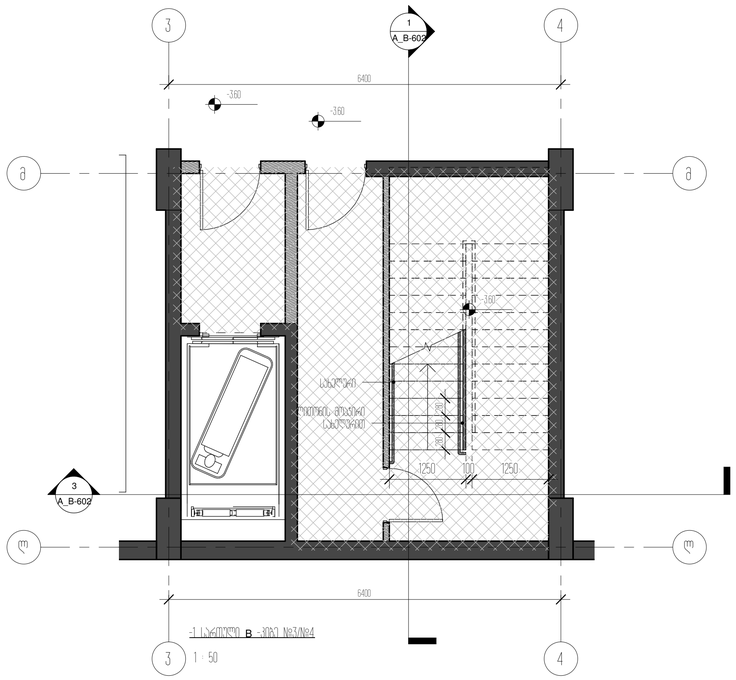

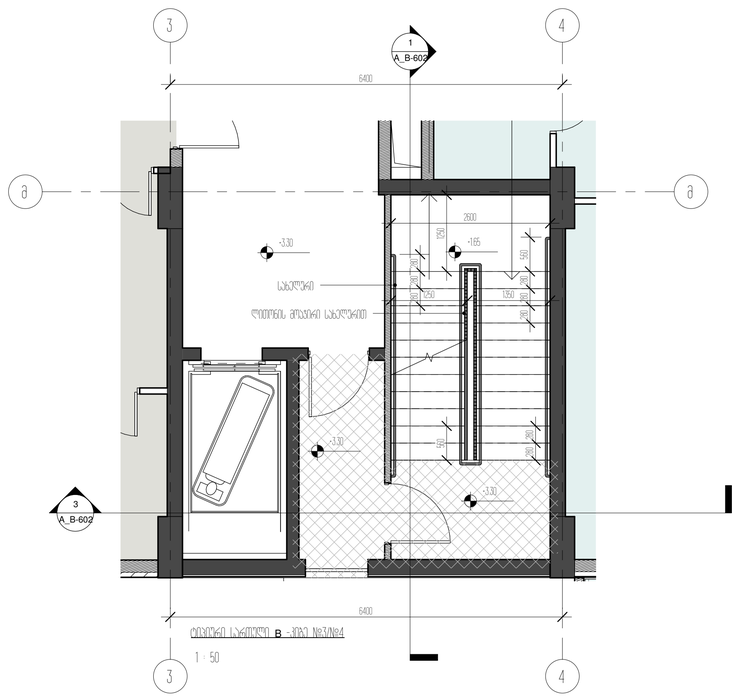

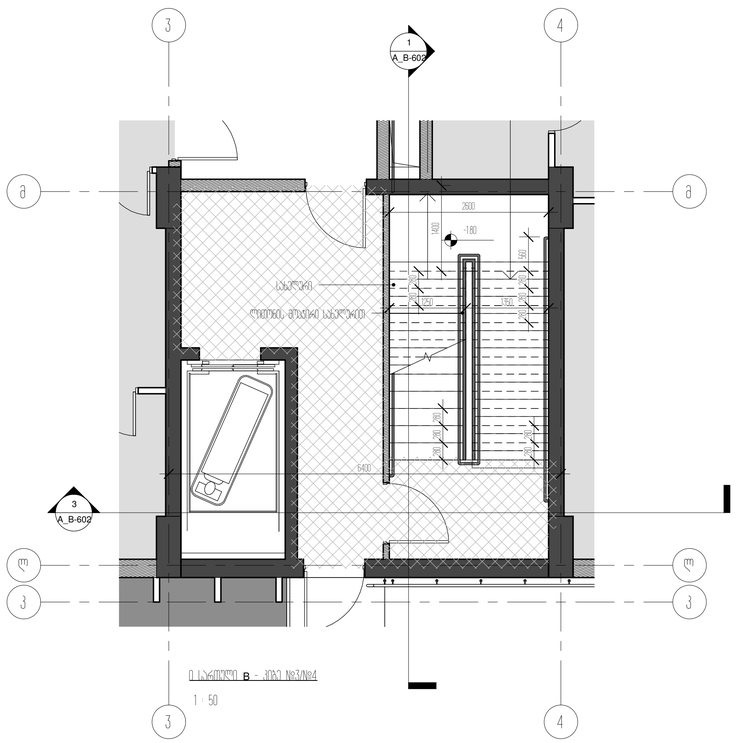

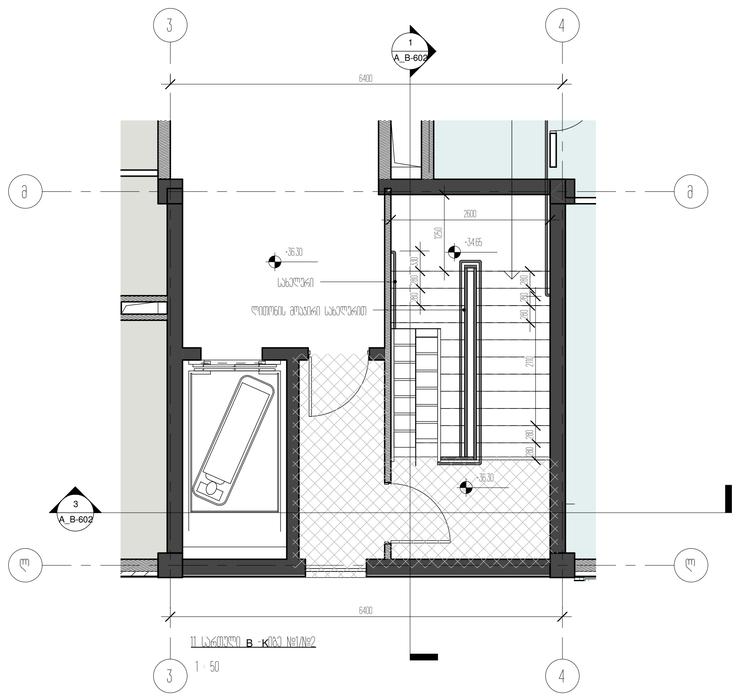

3

3

4

4

1

A_B-602

3

A_B-602

-3.60

-3.60

-3.60

6400

6400

280 280 280 ლითონის მოაჯირი სახელურით

სახელური

l l

m m

1250 100 1250

3

3

4

4

k k

1

A_B-602

3

A_B-602

-1.80

6400

280 280

280 280 280 560

280 280

1250 1350

2600

1400

ლითონის მოაჯირი სახელურით

სახელური

l l

m m

280 280 280

3

3

4

4

1

A_B-602

3

A_B-602

+3.30

+3.30

+3.30 +1.65

6400

6400

560
280 280 280

280 280 280 560

280 280

2600

1250

1250 1350

ლითონის მოაჯირი სახელურით

სახელური

m m

3

3

4

4

1

A_B-602

3

A_B-602

+36.30

+34.65

+36.30

6400

6400

280 280 330

280 280 280

280 280 2110

2600

1250

ლითონის მოაჯირი სახელურით

სახელური

l l

m m

არქიტექტორი

შეასრულა

A1

სტადია

22.12.2021

პროექტი

ნახაზის დასახელება

შეამოწმა

პროექტის დასახელება

დამკვეთი

პროექტის მისამართი

± 0.00 =

პირობითი აღნიშვნები

მ.მახათაძე

ე.მალუტაშვილი

A_B-601

კიბის სქემატური ნახაზები/გეგმის ფრაგმენტები

საცხოვრებელი ბლოკები და კომერციული

შენობა

შპს "ლივინ დეველოპმენტი"

459.10

ქ.თბილისი, cotne დადიანის ქ.#263

ნ.აბასაშვილი

1 : 50

-1 სართული B -კიბე #3/#4

1 : 50

0 სართული B - კიბე #3/#4

1 : 50

ტიპიური სართული B -კიბე #3/#4

1 : 50

11 სართული B -Kibe #1/#2

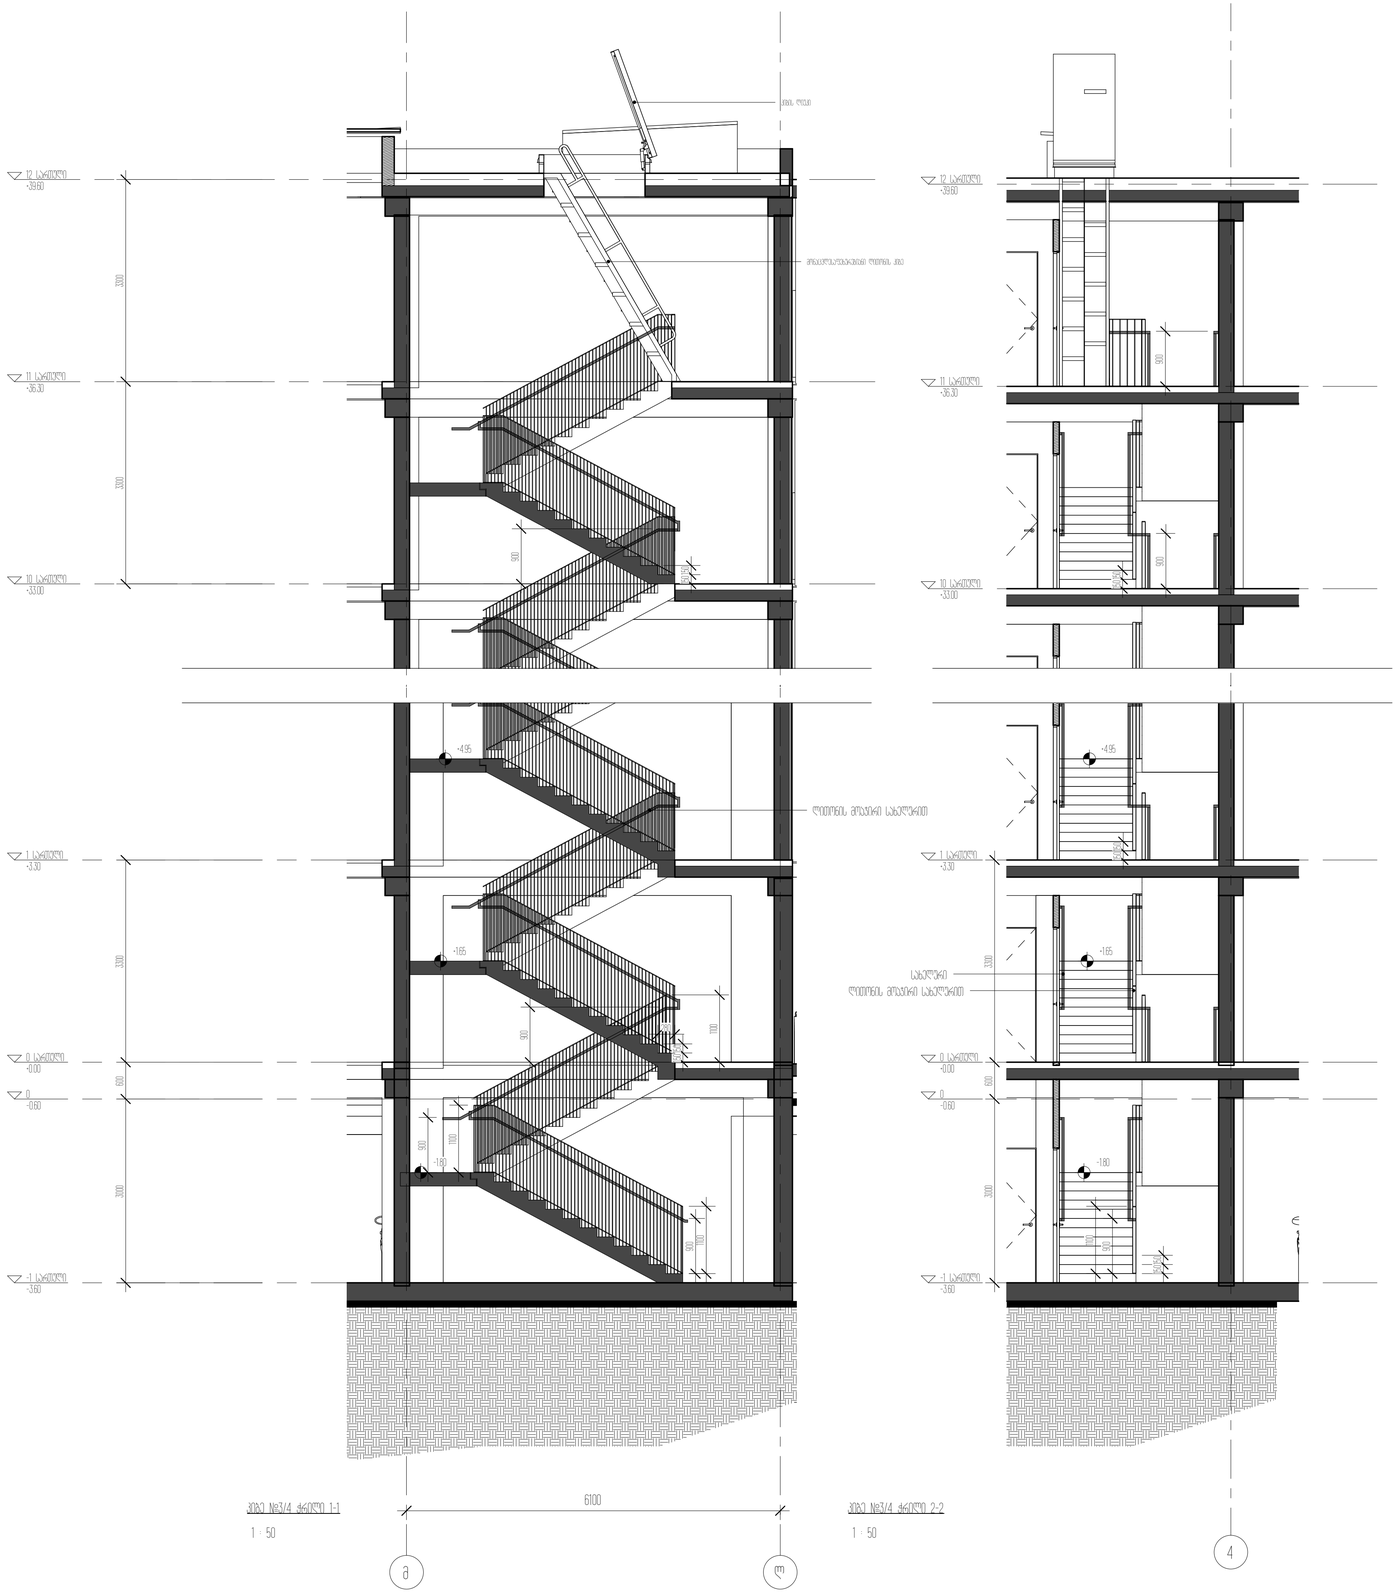

0 სართული A

+0.00

0

-0.60

-1 სართული

-3.60

1 სართული

+3.30

10 სართული

+33.00

11 სართული

+36.30

12 სართული

+39.60

3000 600 3300 3300 3300

900

1100
900

1100

900

-1.80

+1.65

+4.95

1100

150150
280

ლითონის მოაჯირი სახელურით

m l

6100

მონაცვლესაფეხურებიანი ლითონის კიბე

კიბის ლიუკი

900

150 150

0 სართული A

+0.00

0

-0.60

-1 სართული

-3.60

1 სართული

+3.30

4

10 სართული

+33.00

11 სართული

+36.30

12 სართული

+39.60

1100

900
-1.80

+1.65

+4.95

150 150

3300 600 3000

150 150

ლითონის მოაჯირი სახელურით

სახელური

900 900

150 150

150

280

14 270

20

40

40

110
40

40 40

80

სფეროსებრი სახელური

⌀ 40 მმ. კედელზე ჩამაგრებით

ბეტონის კედელი

სფერო ⌀ 150 მმ

კიბის მოპირკეთება
რკინაბეტონის მონოლითური კიბე

ლითონის მოაჯირი

კიბის მოაჯირის მოწყობის სქემა

კედელზე მოწყობილი სახელურის სქემა

არქიტექტორი

შეასრულა

A1

სტადია

22.12.2021

პროექტი

ნახაზის დასახელება

შეამოწმა

პროექტის დასახელება

დამკვეთი

პროექტის მისამართი

± 0.00 =

პირობითი აღნიშვნები

მ.მახათაძე

ე.მალუტაშვილი

A_B-602

კიბის სქემატური ნახაზები/ჭრილები

საცხოვრებელი ბლოკები და კომერციული

შენობა

შპს "ლივინ დეველოპმენტი"

459.10

ქ.თბილისი, cotne დადიანის ქ.#263

ნ.აბასაშვილი

1 : 50

კიბე #3/4 ჭრილი 1-1

1 : 50

კიბე #3/4 ჭრილი 2-2