მიწის ნაკვეთის ტოპოგრაფიული ასომვითი ნახაზი

სიტუაციური გეგმა



C:\Users\Administrator\Desktop\universiteti topo godako\Untitled.png

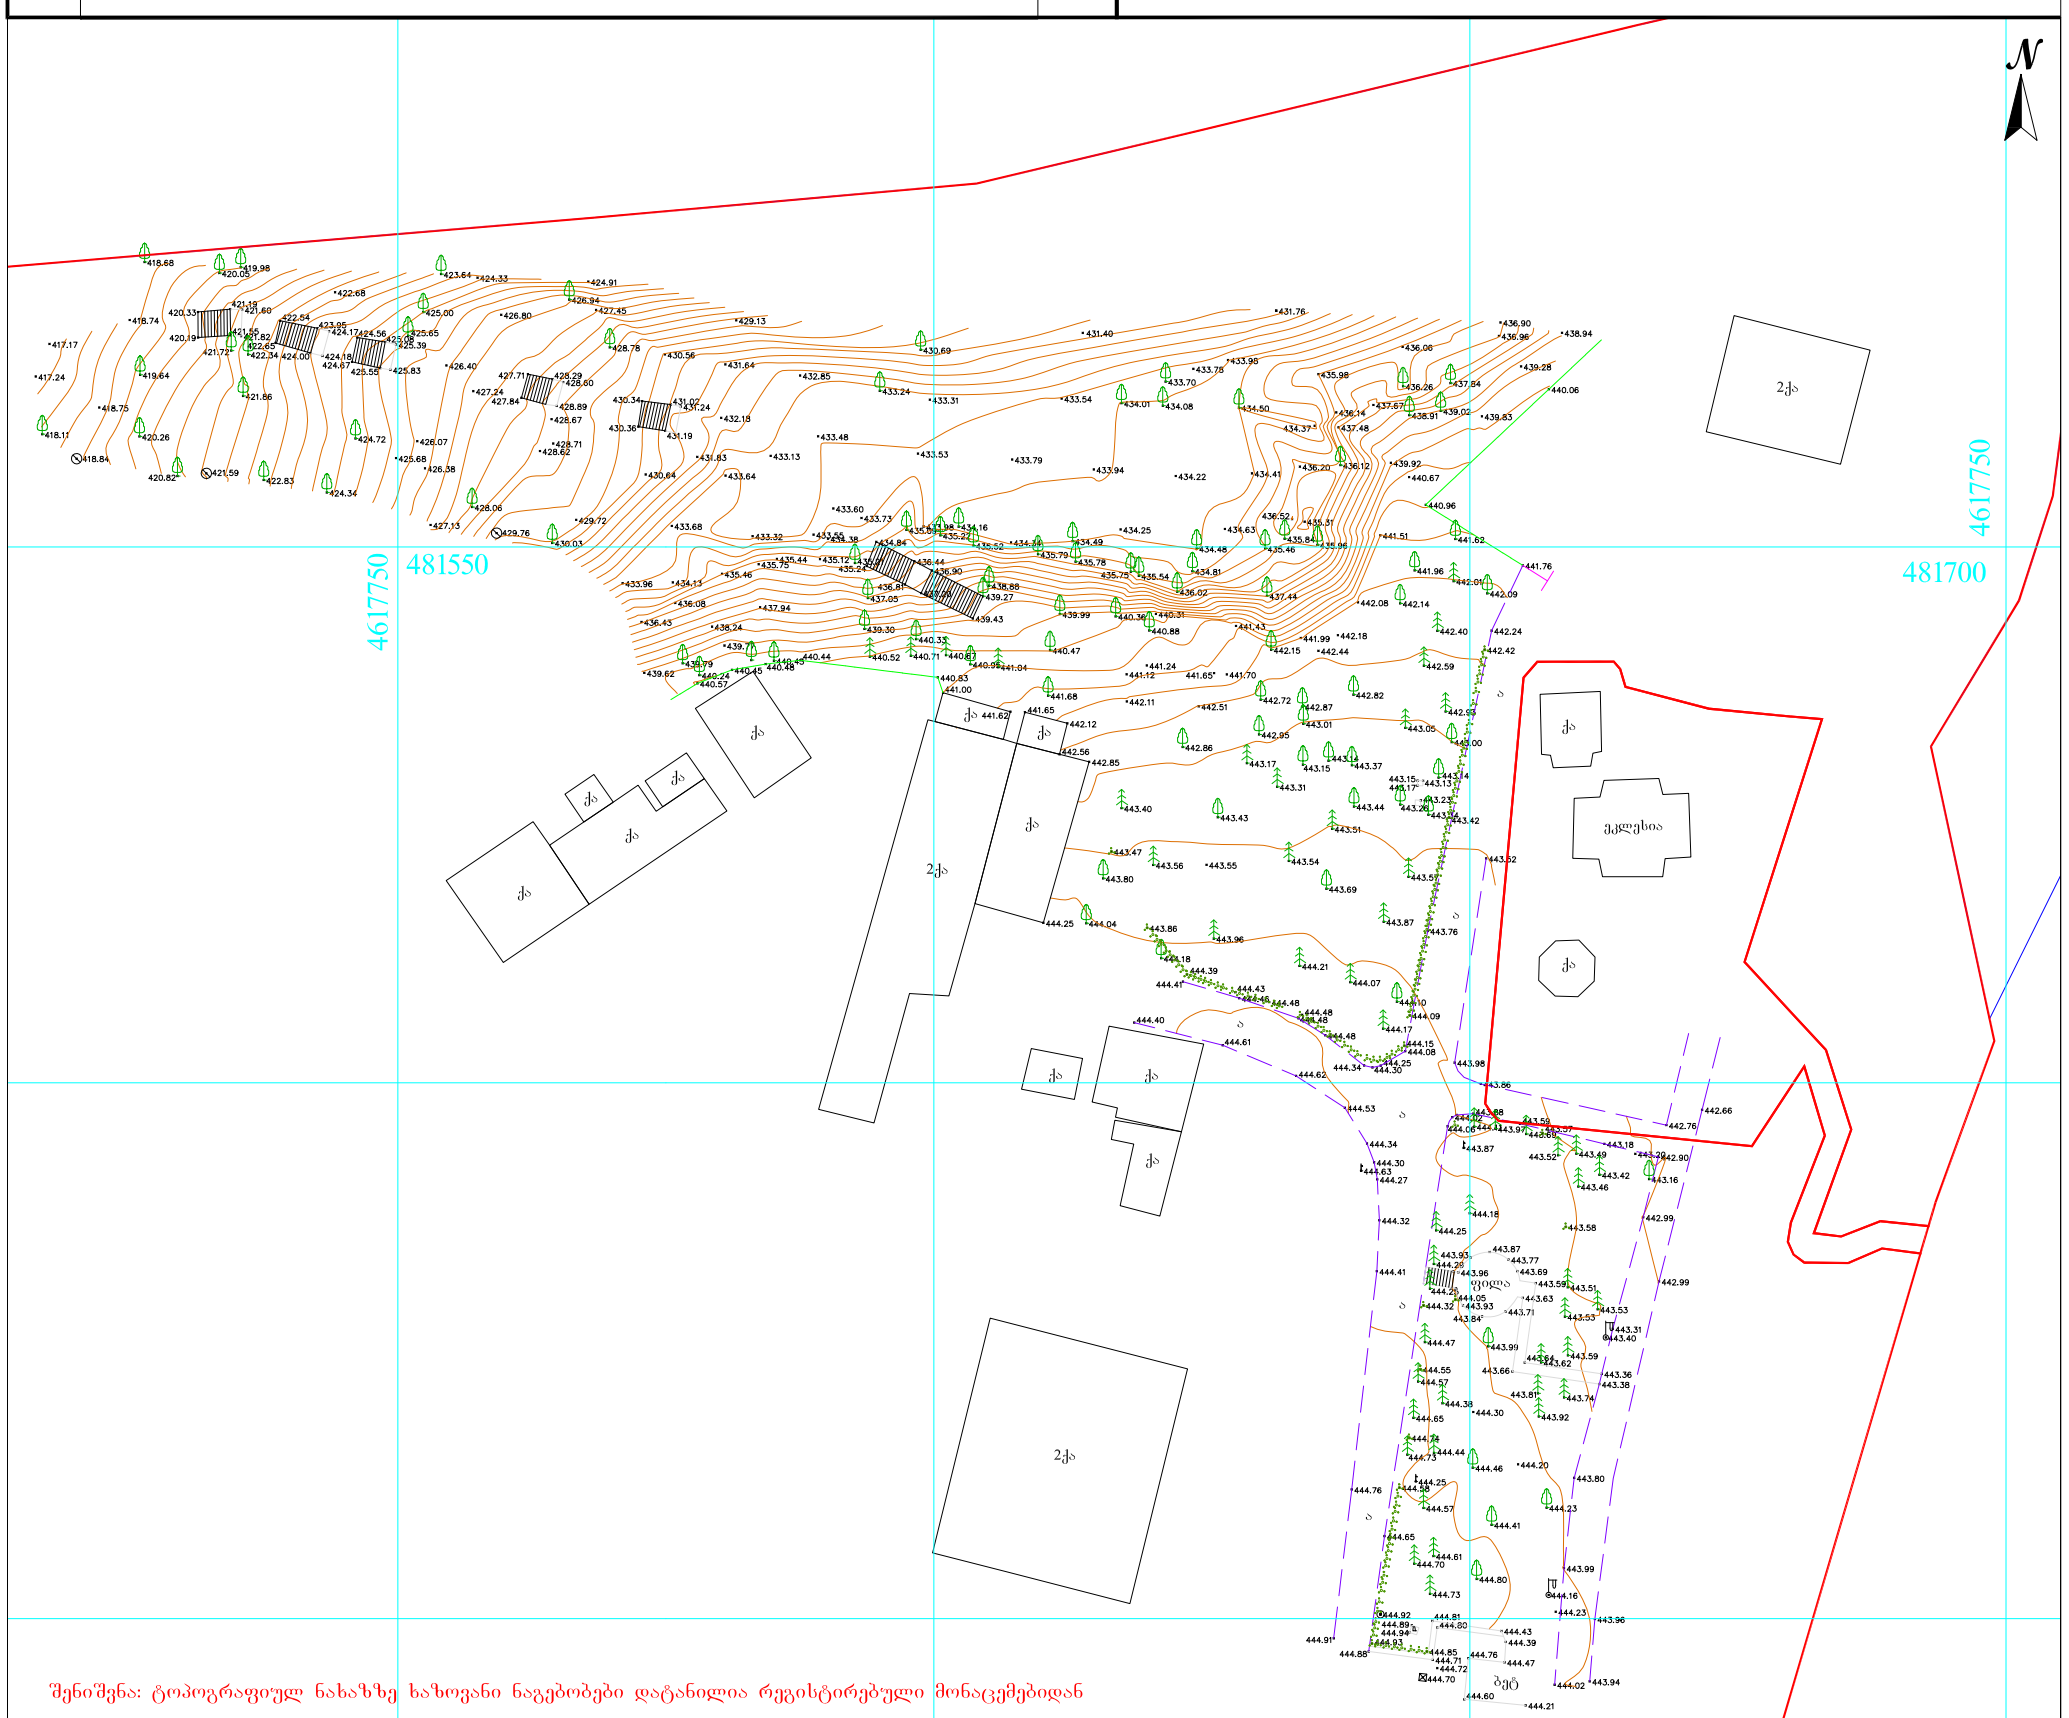
N
481550
481700
4617750
4617750
2ქა
ქა
ქა










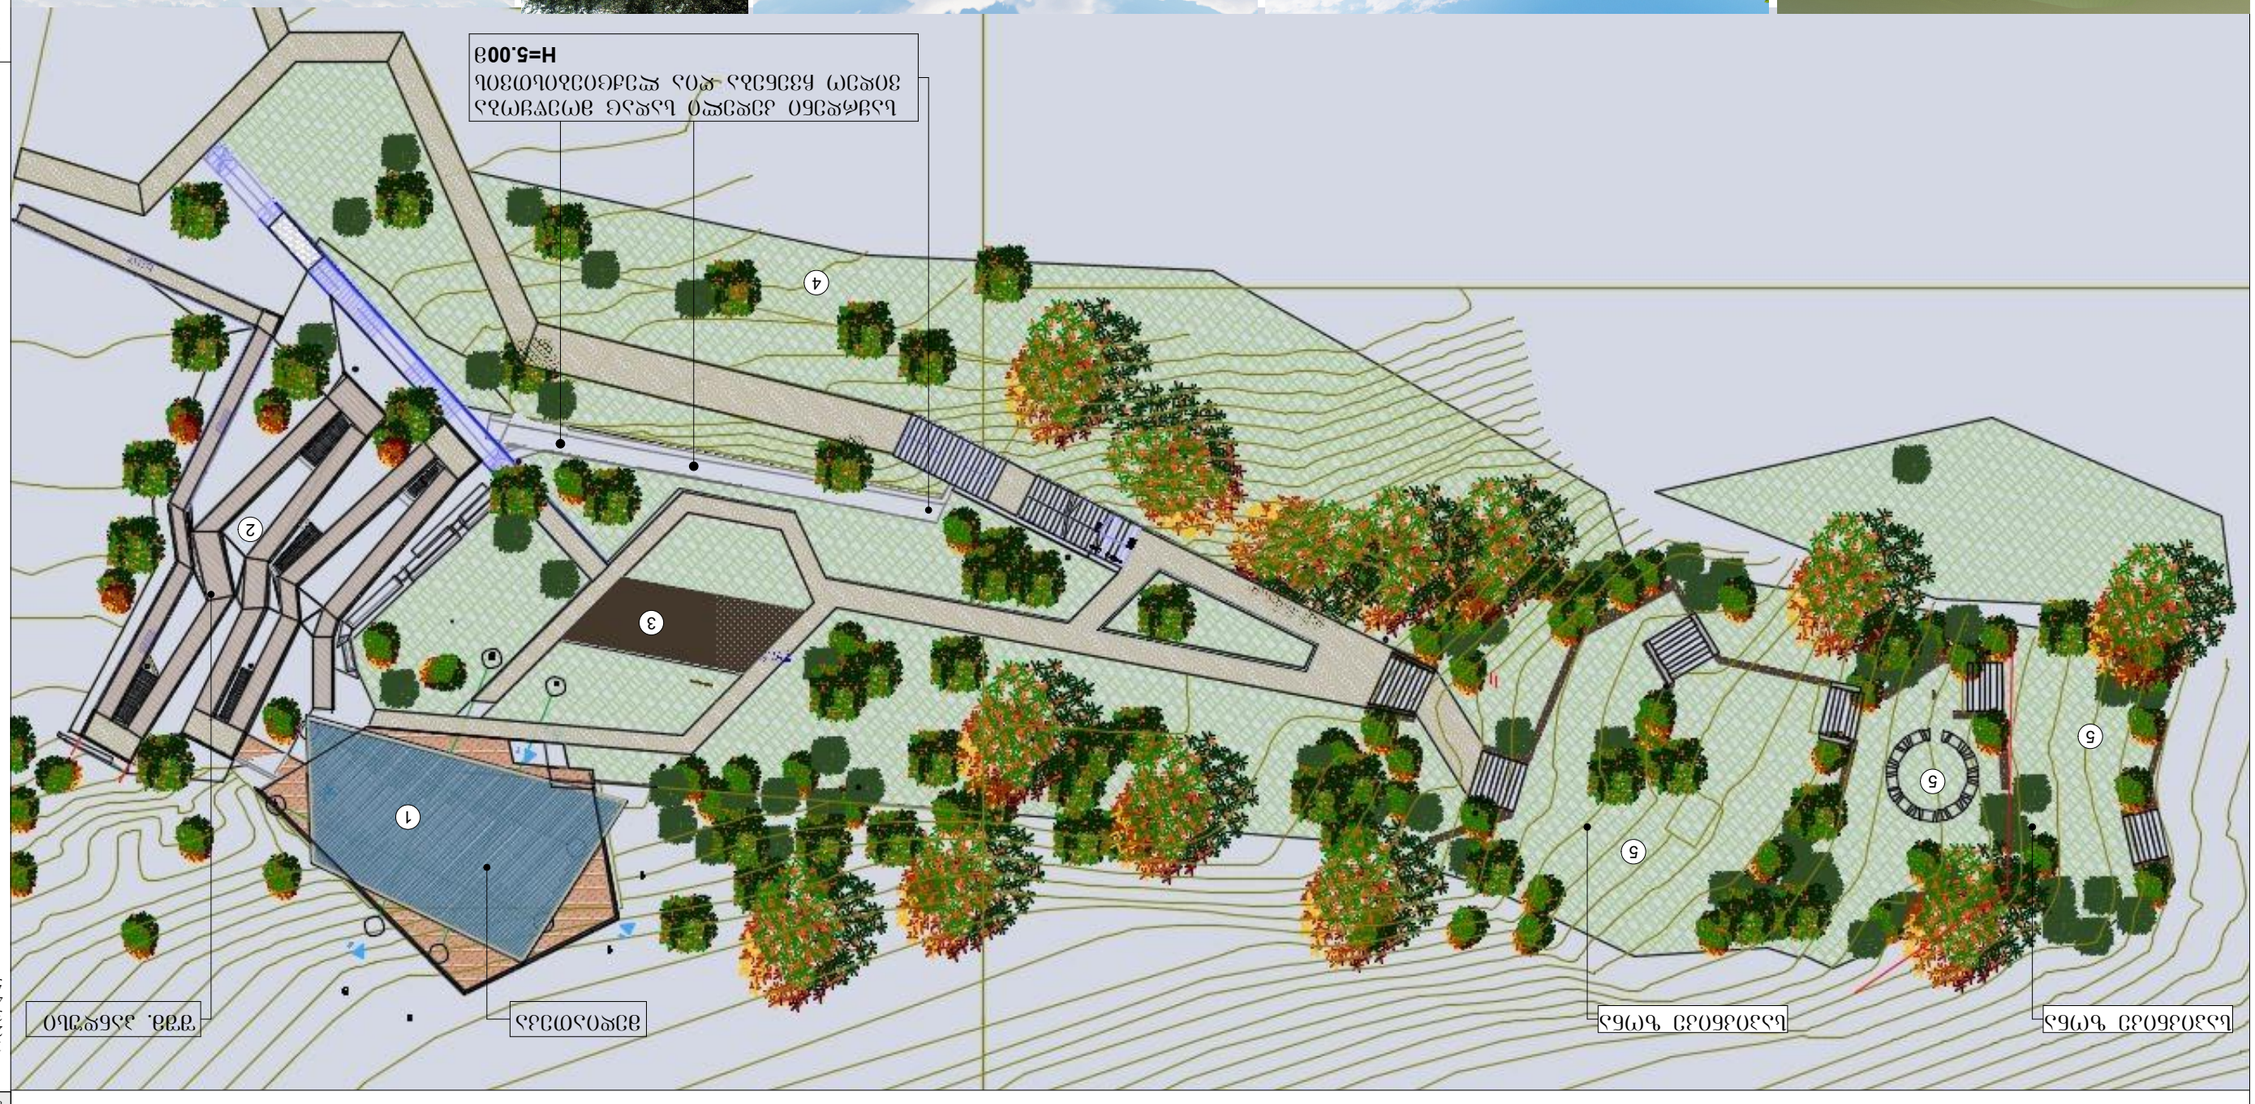

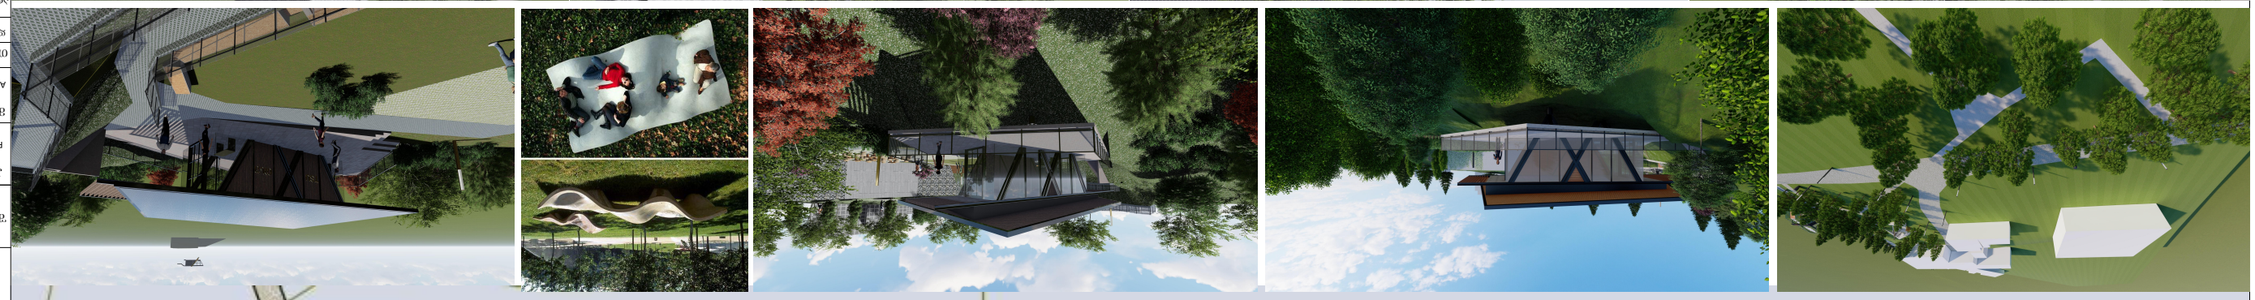

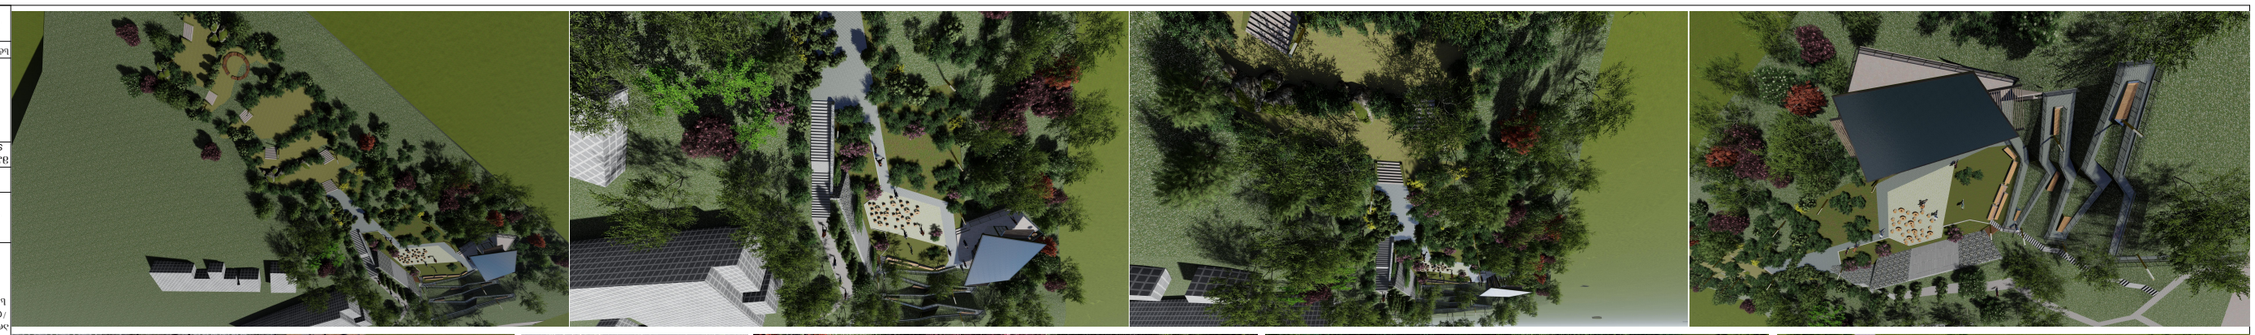









ფოტომონტაჟი



ფორმატი PAPER SIZE	A - 3
პროექტის № PROJECT #	
პირობითი ნიშნები	
ექსპლიკაცია	EXPLICATION

დამკვეთი CLIENT	სსიპ თბილისის უნივერსიტეტის სახელმწიფო უნივერსიტეტი (ს/კ: 204864548)
კონსულტანტი CONSULTANT	შპს "გოდაკო2" (ს/კ 405095846)
პროექტი PROJECT	I-II; III; IV; V; VII; IX; X; XI სახლაპლე კორპუსების ეზოების მოწყობის პროექტის I ეტაპი
მისამართი ADDRESS	

თანამდებობა	გვარი	ხელმოწერა
დირექტორი.	ბ. კვირიკაშვილი	
არქიტექტორი		
კონტაქტი	morph9.4architect@gmail.com godaco@mail.ru	

მასშტაბი SCALE	1:100	თარიღი DATE OF ISSUE	
		ნახაზი DRVG.	
		ფოტომონტაჟი	
სტადია STAGE		ფურც. PAGES	სულ ALL
პროექტი		.02	A -

ფოტომონტაჟი ხედი 2-დან



შენიშვნა: ფოტომონტაჟისთვის ხედი ზოოპარკიდან შერჩეულია ადგილის ისტორიულ-არქიტექტურული კვლევის შესაბამისად, მთლიანი სურათის აღსაქმელად.

ფორმატი PAPER SIZE A - 3		პროექტის № PROJECT #
პირობითი ნიშნები		
ექსპლიკაცია	EXPLICATION	
დამკვეთი CLIENT	სსიპ ივანე ჯავახიშვილის სახელობის თბილისის სახელმწიფო უნივერსიტეტი (ს/კ: 204864548)	
შემსრულებელი	შპს: "გოდაკო2" (ს/კ 405095846)	
პროექტი PROJECT	I-II; III; IV; V; VII; IX; X; XI სასწავლო კორპუსების ეზოების მოწყობის პროექტის III ეტაპი	
მისამართი ADDRESS		
თანამდებობა	გვარი	ხელმოწერა
დირექტორი.	გ. კვიწინაშვილი	
არქიტექტორი /CAD სპეციალისტი		
კონტაქტი	morph9.4architect@gmail.com godaco@mail.ru	
მაშტაბი SCALE	1:333,33	თარიღი DATE OF ISSUE
	ნახაზი DRVG. ფოტომონტაჟი ხედი 2-დან	
სტადია STAGE	ფურც. PAGES	სულ ALL
პროექტი	.02	A -