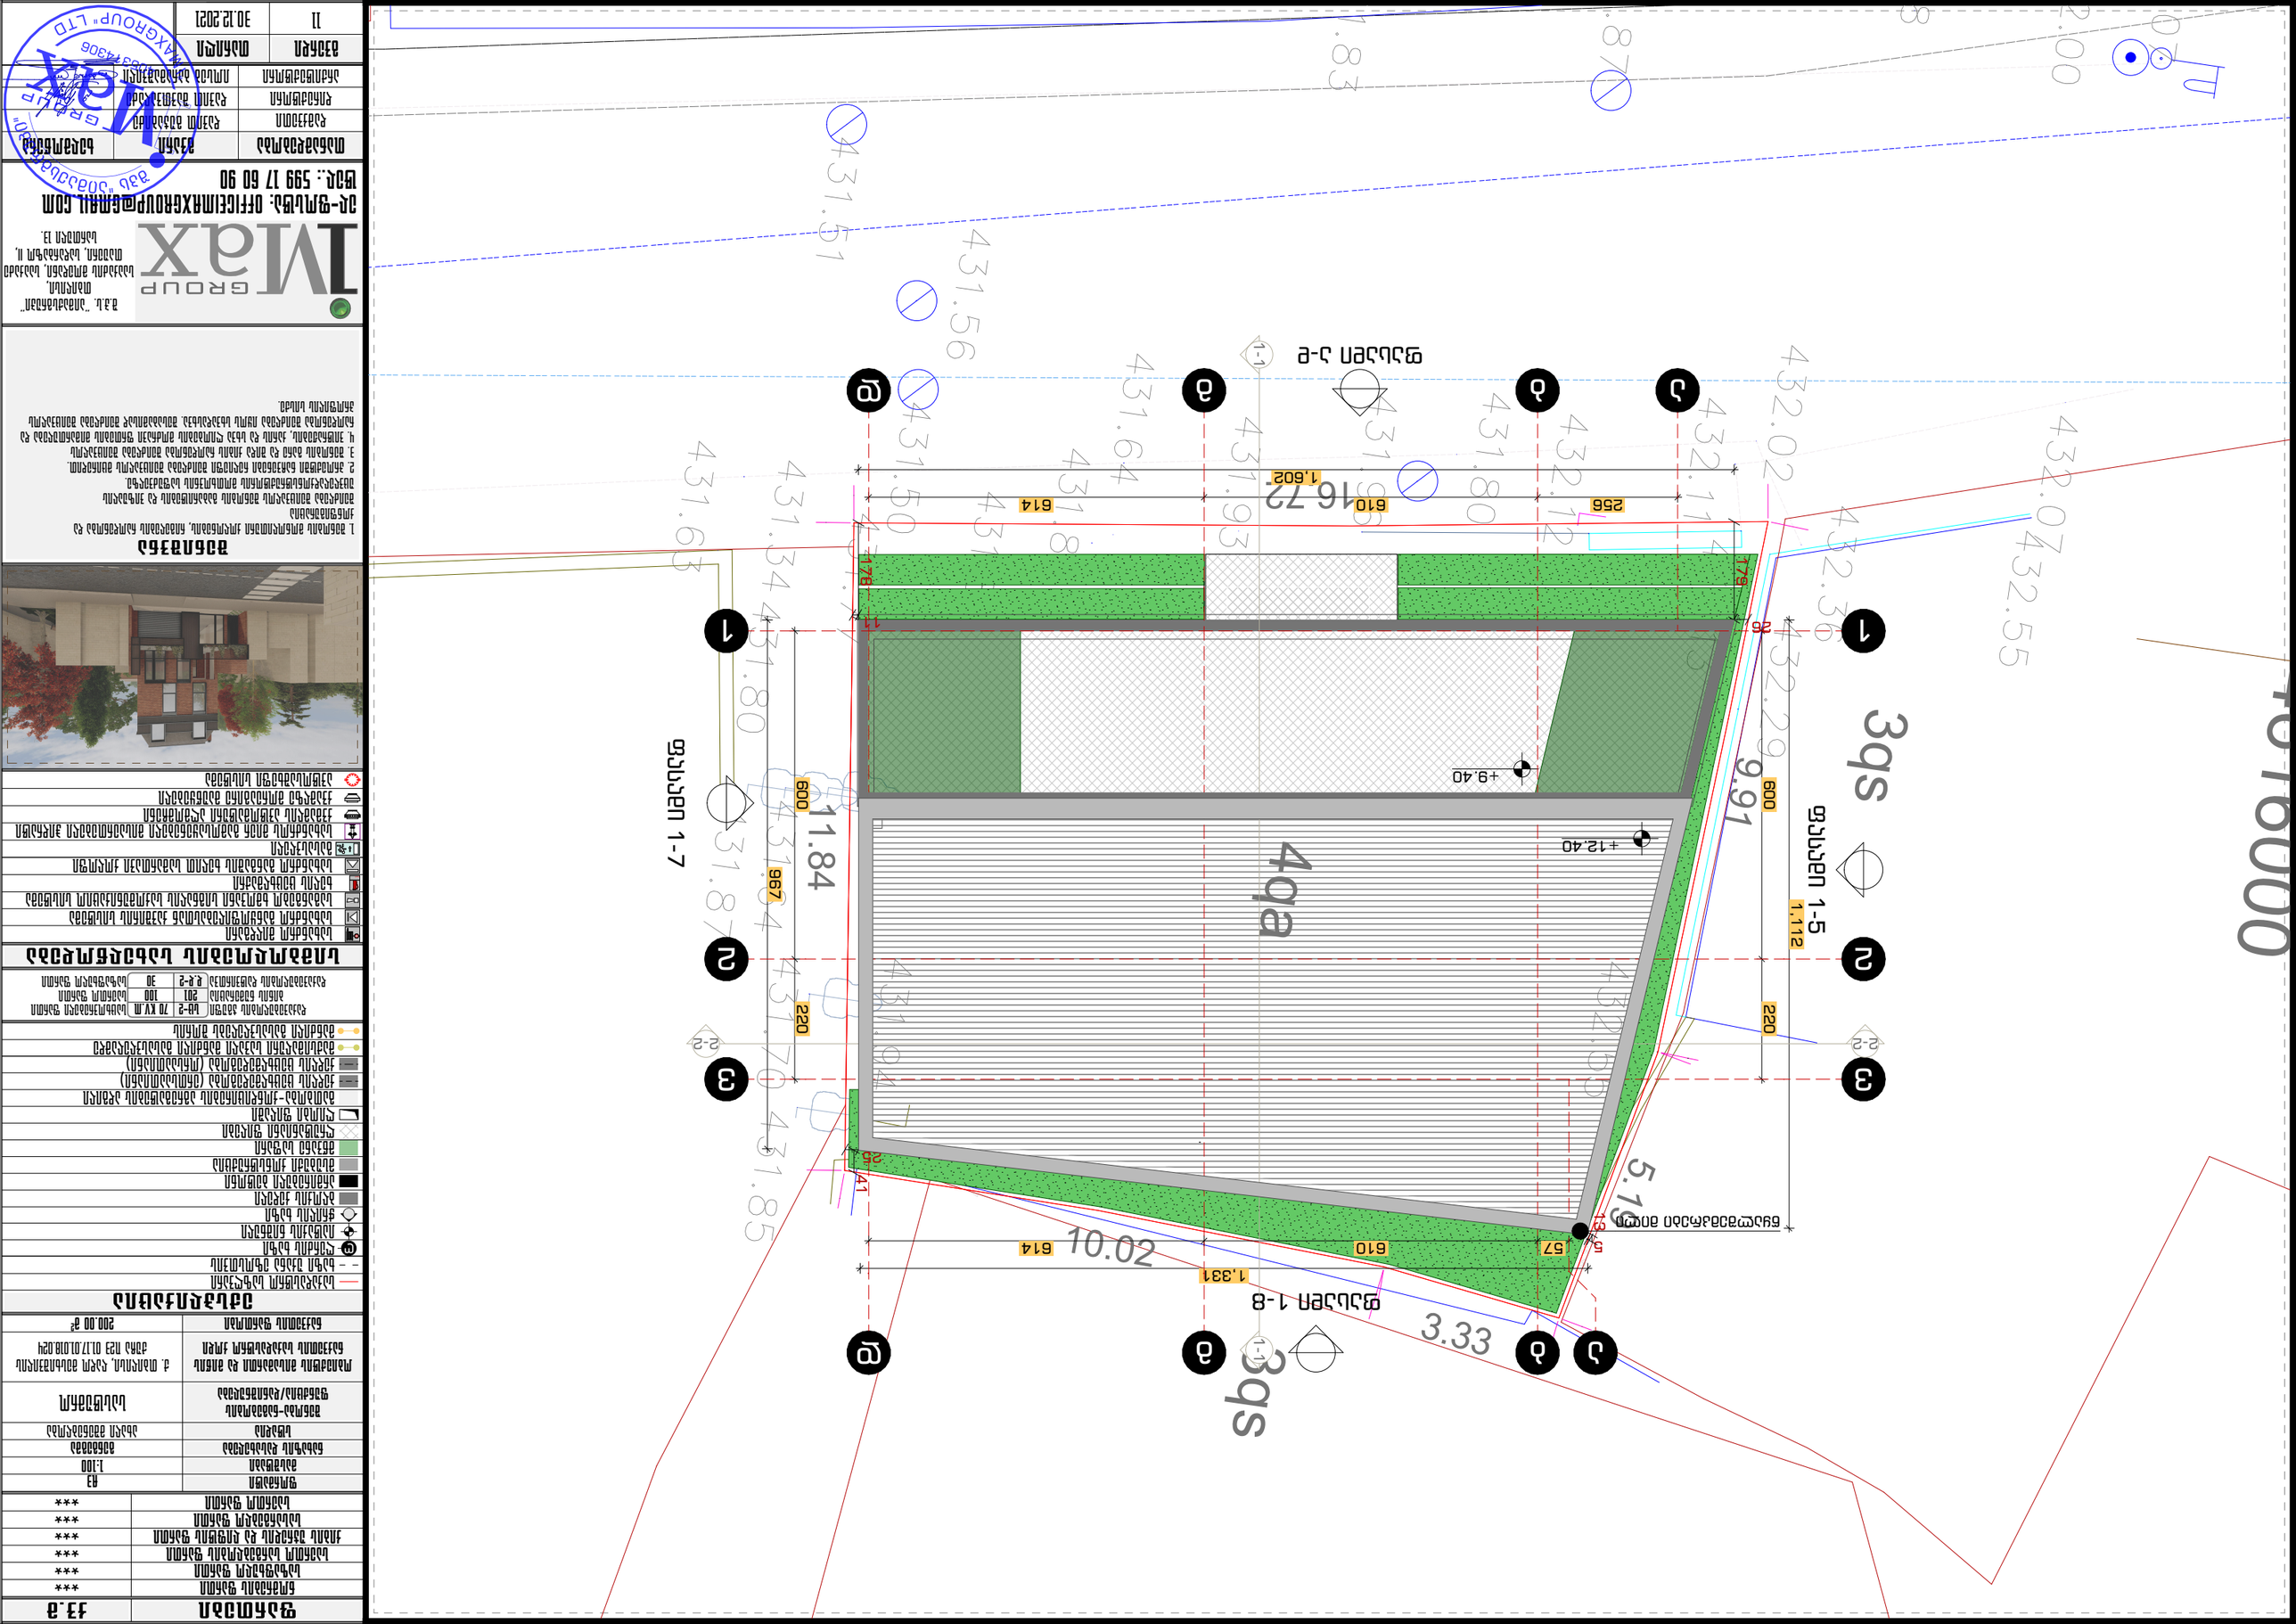

მასშტაბი	1:100
ფორმატი	A3

ფასადის ელემენტების ფერადოვანი გადაწყვეტა



