გენ-გეგმა

არსებული შენობა

საპროექტო შენობა

გამწვანებული ტერიტორია

საზოგადოებრივი სივრცე

არსებული
კედელი

ძას
01.72.14.013.646

საპროექტო შენობამდე მისასვლელი
თავისუფალი მასასვლელი სვლა გზა

4627200

11.48

40.93

10.80

2.36

1,2m

1,5m

კვეთი 1-1

შშმ პირებისთის ადაპტირებული (პანდუსი)

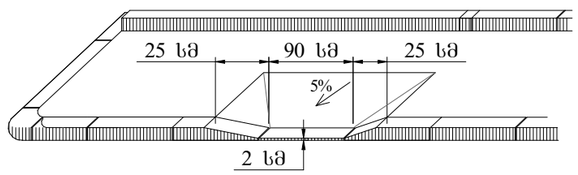

- ჰორიზონტალური მონიშვნა 1.14.1
- ჰორიზონტალური მონიშვნა 1.18
- ჰორიზონტალური მონიშვნა 1.13
- ჰორიზონტალური მონიშვნა 1.1
- ჰორიზონტალური მონიშვნა 1.3
- ჰორიზონტალური მონიშვნა 1.5
- ჰორიზონტალური მონიშვნა 1.6
- ჰორიზონტალური მონიშვნა 1.12

პირობითი აღნიშვნები

- შენობა ნაბებობა
- ა/ბ საფარი
- ტროტუარი
- შშმ პირებისთვის ადაპტირებული პანდუსი

- საბზაო ნიშანი 5.19.1 - 8ც.
- საბზაო ნიშანი 5.19.2 - 8ც.

- 2.1 - 2ც.
- 2.3 - 2ც
- 5.19.1 - 24ც.
- 5.19.2 - 24ც.
- 7.8.2 - 1ც
- 7.8.3 - 1ც.




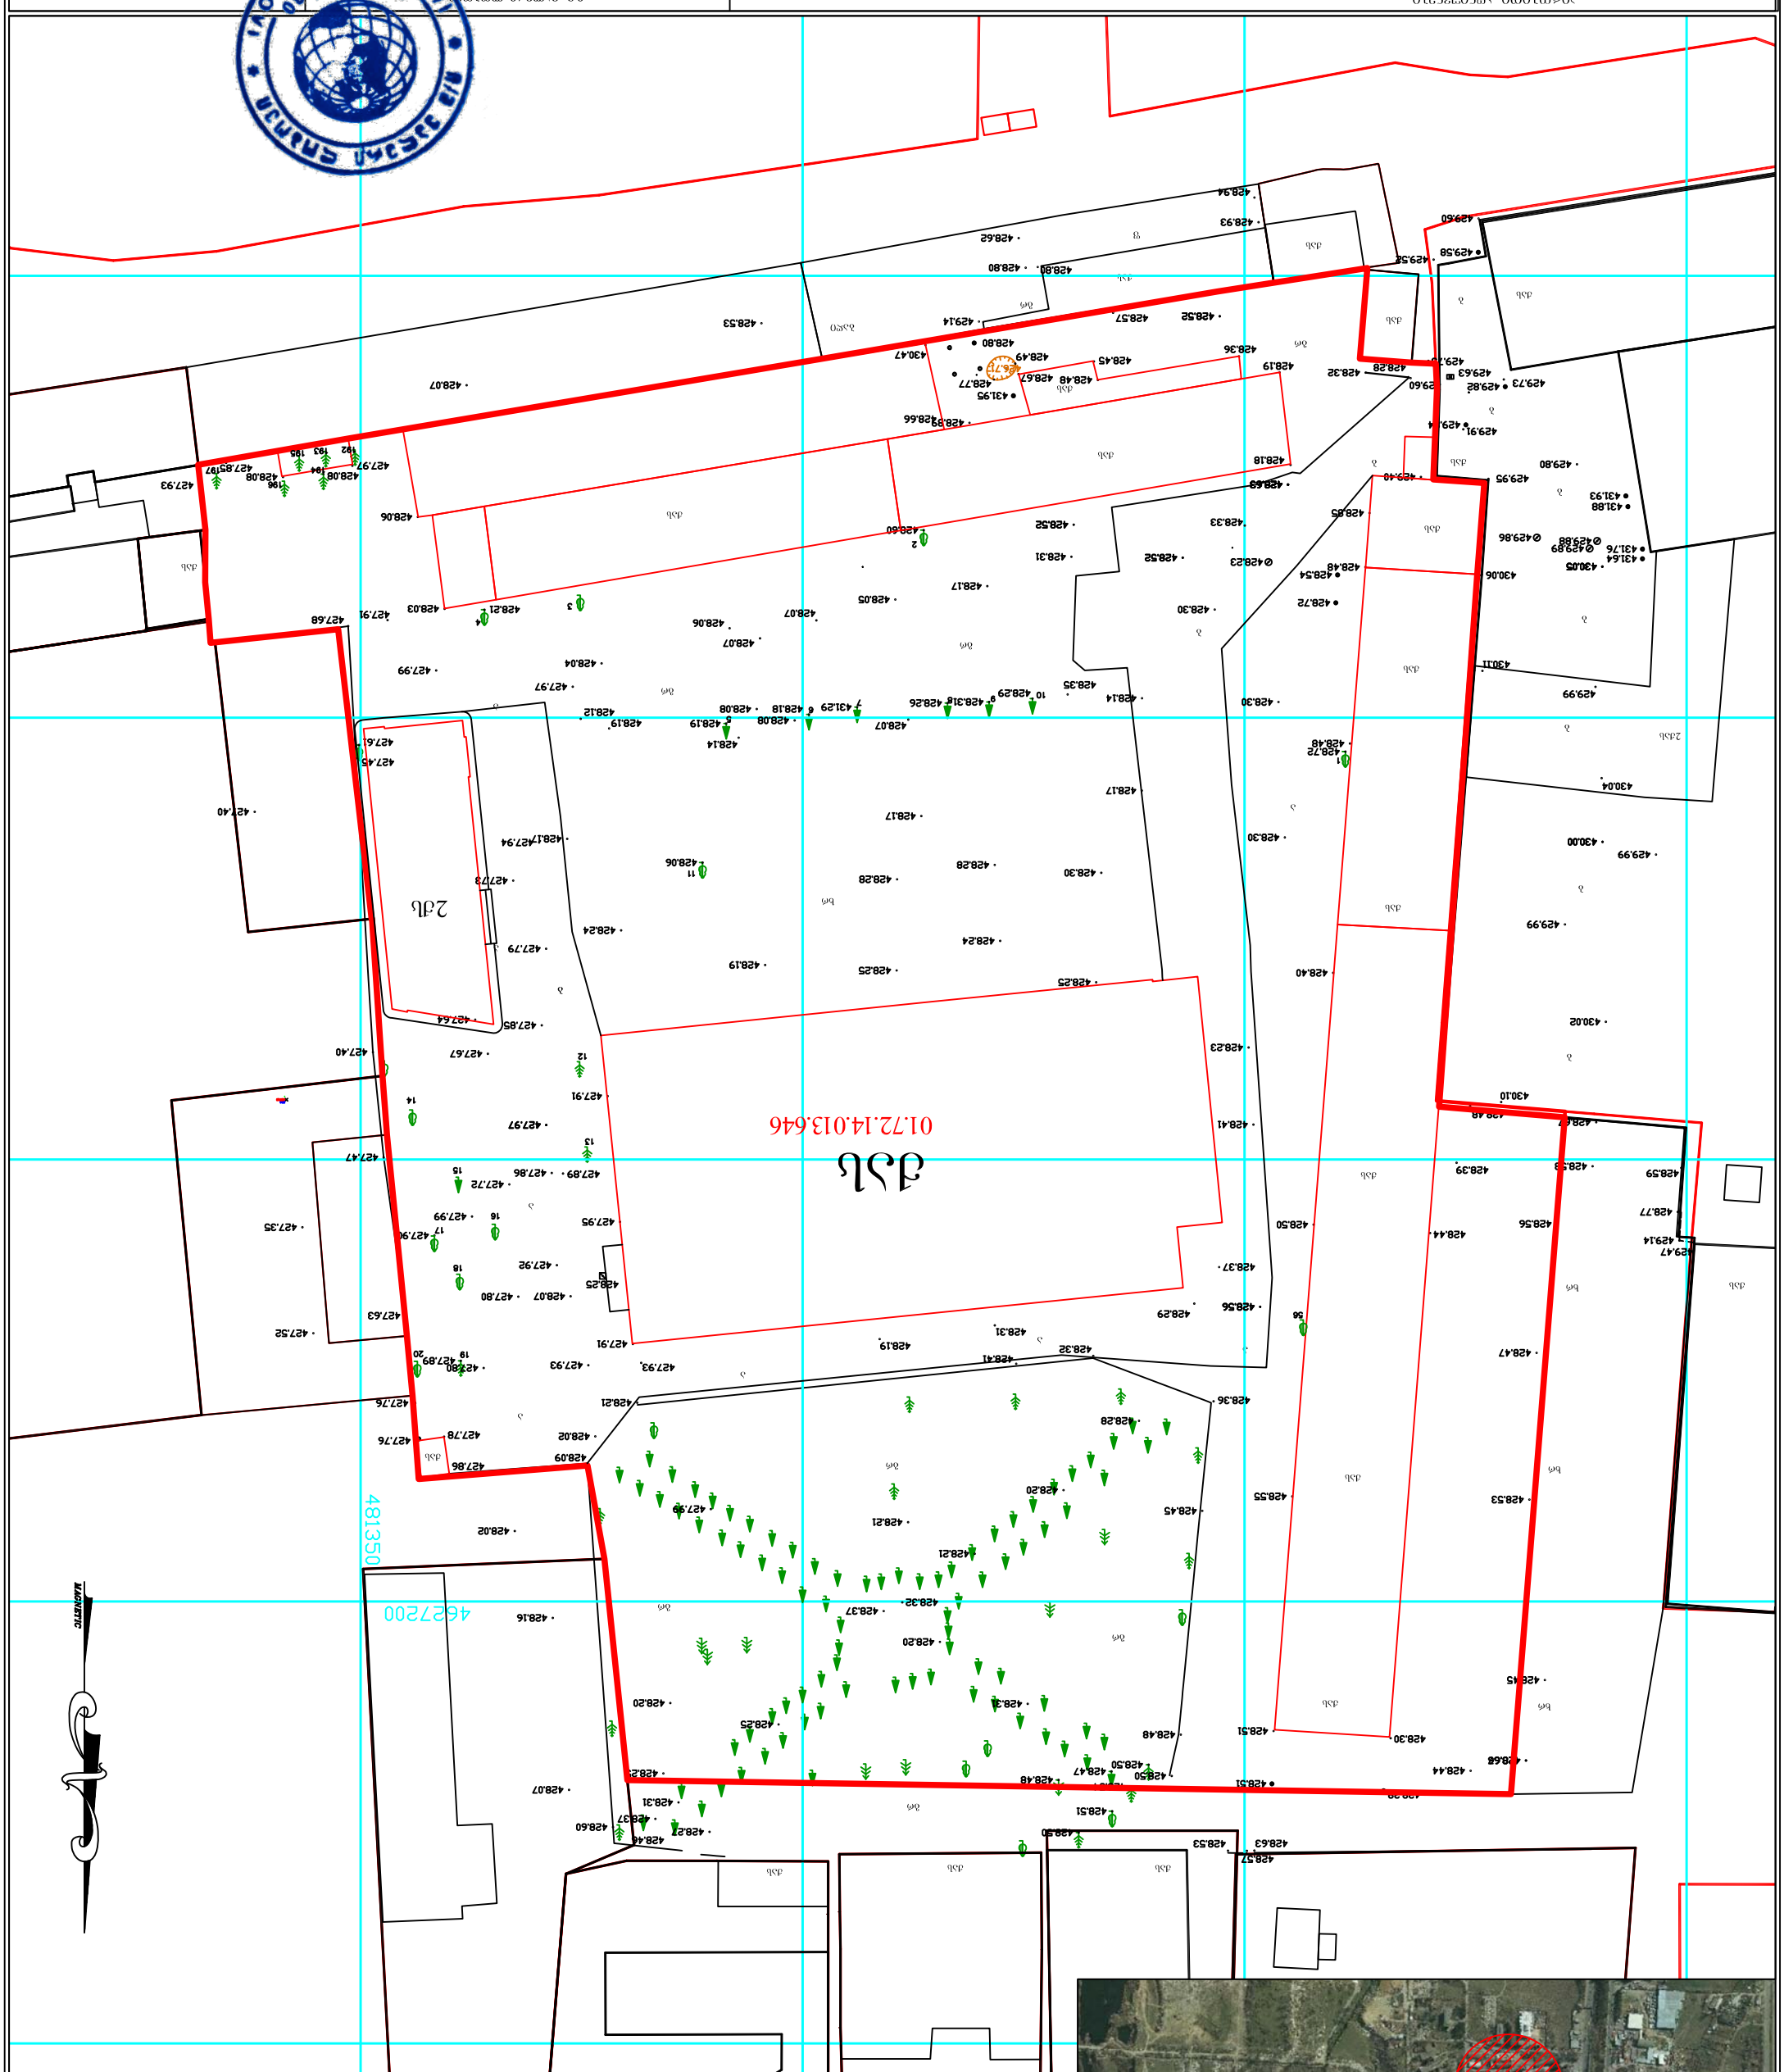

მასშტაბი	1:500
თარიღი	01.29.2021 წ.
შემსრულებელი	ნ. ჯოიაშვილი
შემმოწმებელი	ნ. ჯოიაშვილი
ხელმძღვანელი	ნ. ჯოიაშვილი
დამკვეთი	ი.მ. ვიოფოს ჯოიაშვილი ს/ნ: 310010173330

ეროვნული სააგენტო საჯარო რეესტრის ეროვნული სააგენტო

