

შენიშვნები:
კორექტირების შედეგად მოცემულ ფასადზე
განხორციელდა შემდეგი სახის ცვლილებები:
–მცირედით შემცირებულია შახტების სიმაღლე
–14,25 ნიშნულზე "1" და "5" ღერძზე შემცირებულია
კედლის სისქე.
–"5-4" მონაკვეთში 1 სართულზე ფანჯრებზე
მოწყობილია ცხაურები

დირექტორი		ი. ცერცვაძე	ქ. თბილისი, ხვამლის ქ.№25. ბინათმენა-შენეთა ამხანაგობა „მანა ჰაუზი"-ის (205315318) მიწის ნაკვეთზე(01.14.16.015.159) მრავალბინიანი საცხოვრებელი სახლის კორექტირებული პროექტი	შ.პ.ს. „ბაზისი–XXI"	
პრ.მთ.არძ.		თ. სიხარულიძე			
ავტორი		თ.ალავერდაშვილი			
დაამუშავა		თ. სიხარულიძე			
			არქიტექტურული ნაწილი	დაკვეთა №	/2021
			ფასადი 5-1 ღერძებს შორის	სტადია ფურცელი	მასშტაბი
				მ.პრ. ა-11	1:100

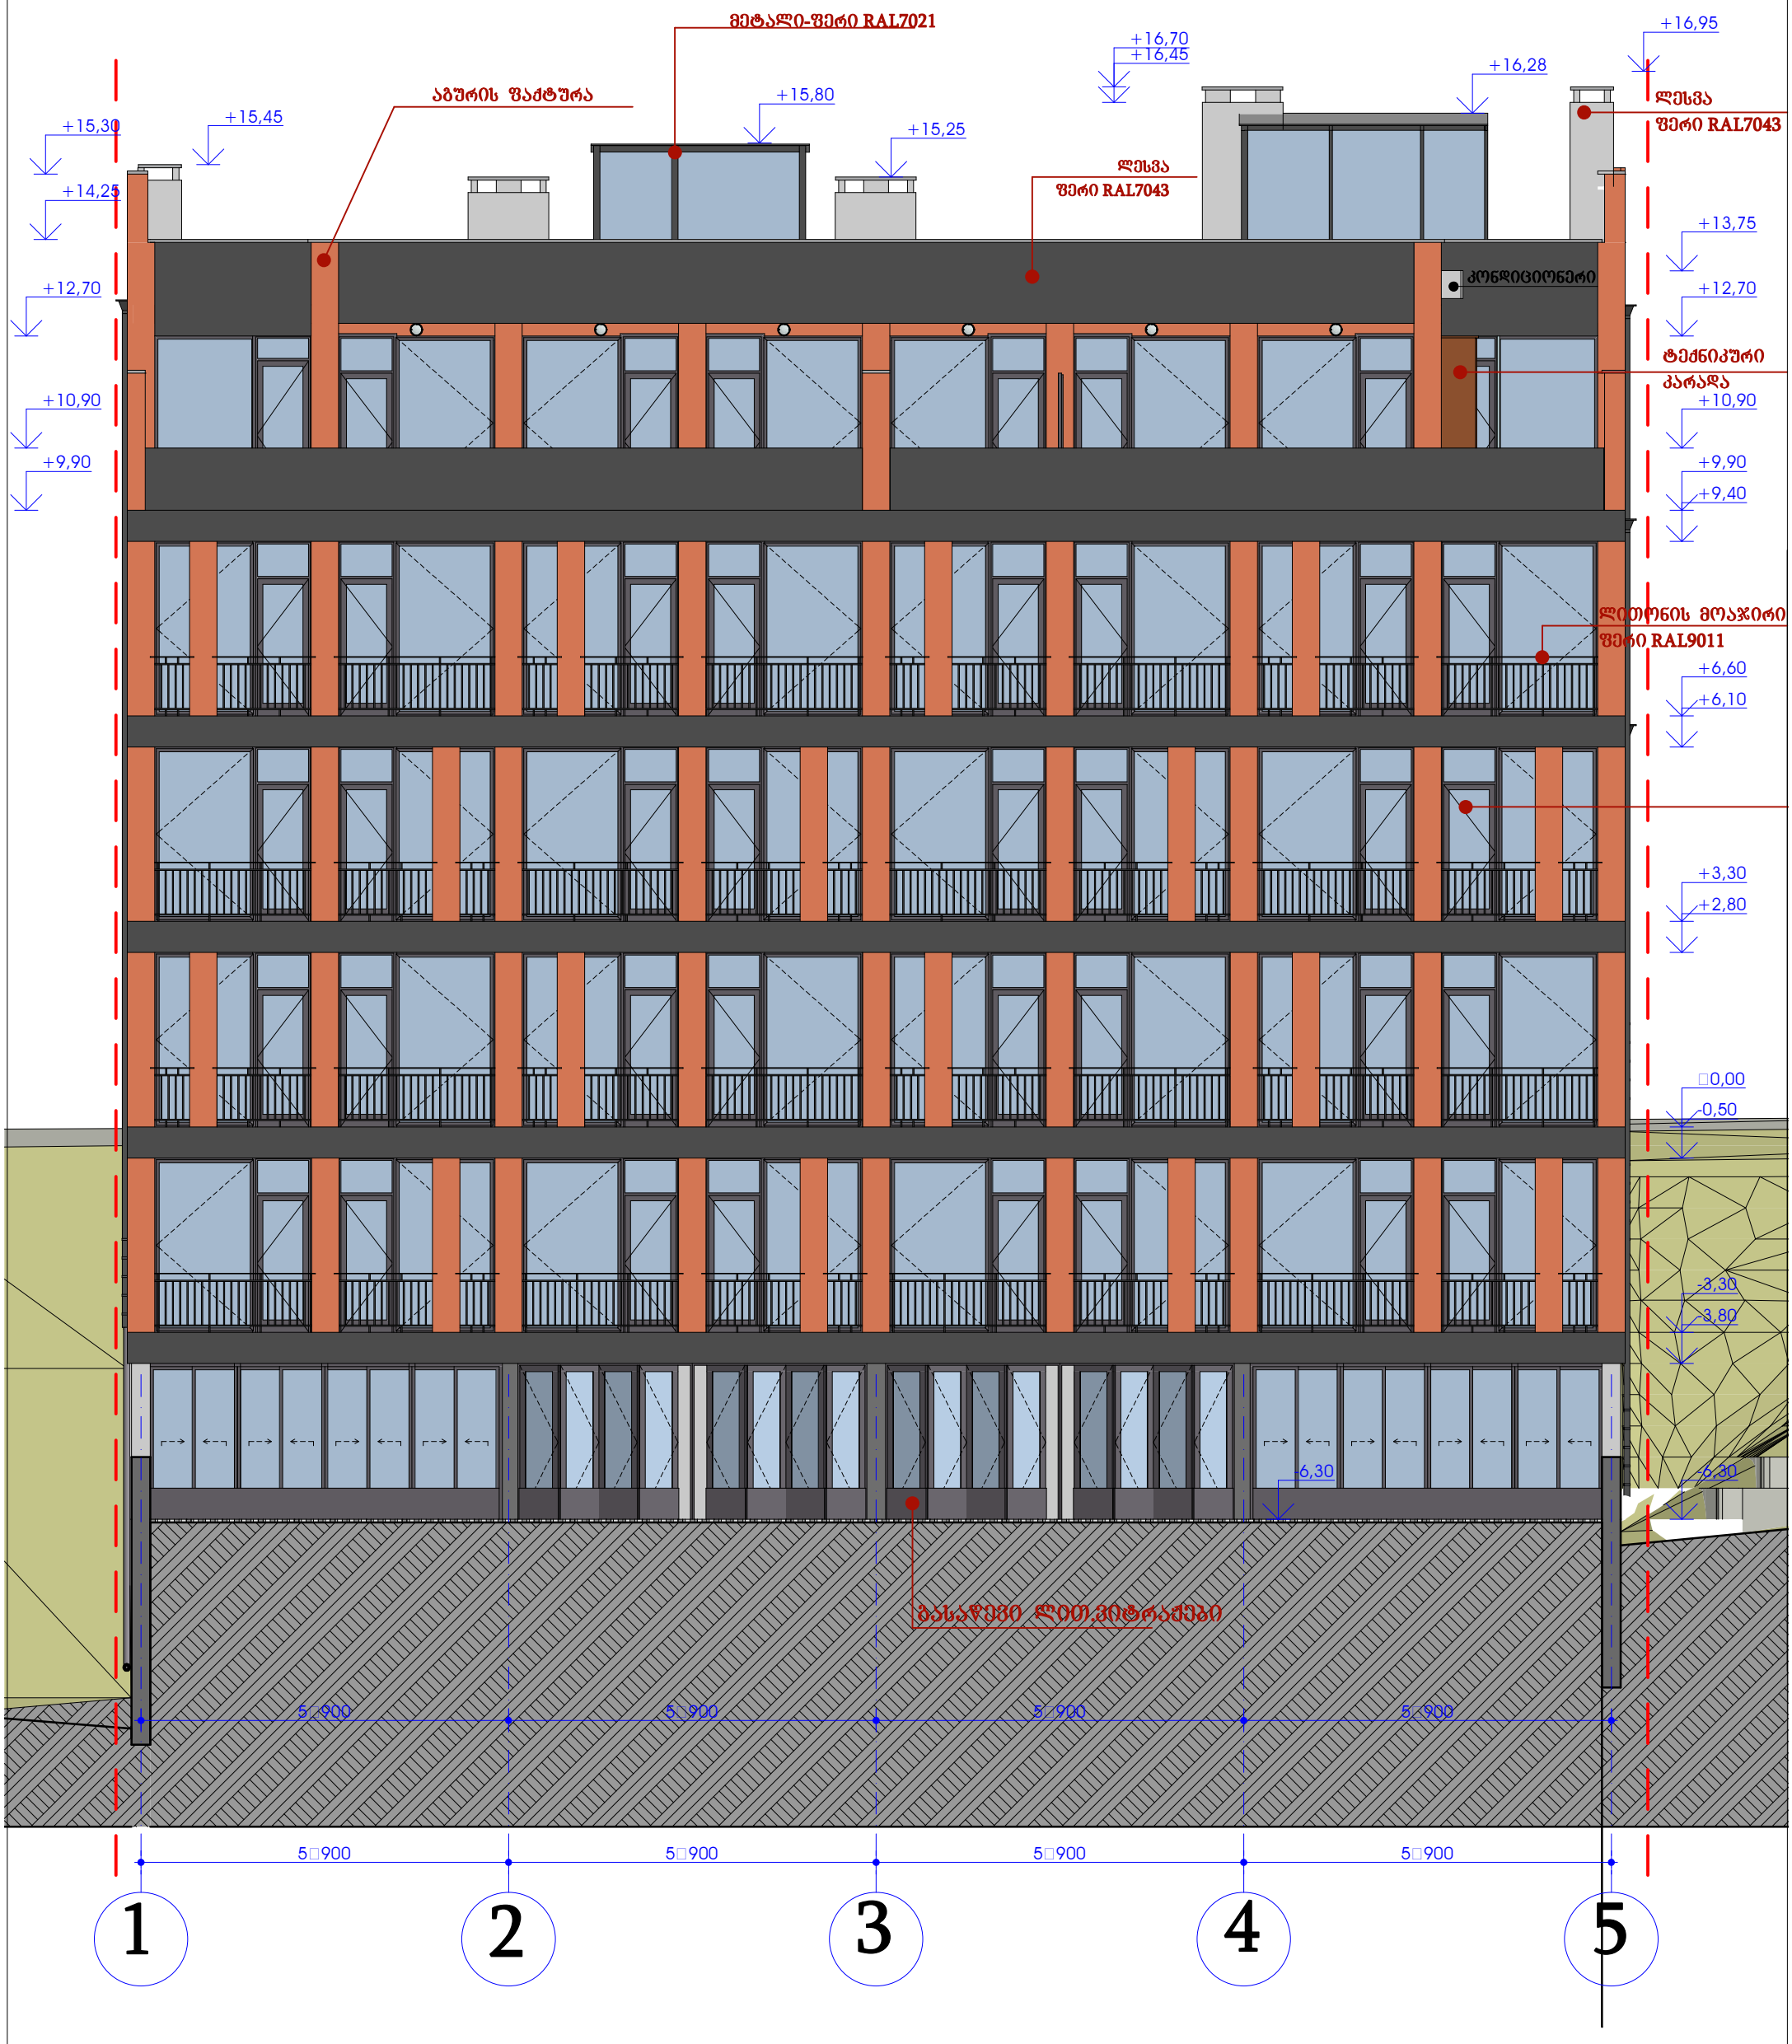

შენიშვნები:
კორექტირების შედეგად მოცემულ ფასადზე განხორციელდა შემდეგი სახის ცვლილებები:
–მცირედით შემცირებულია შახტების სიმაღლე
–14,25 ნიშნულზე "1" და "5" ღერძზე შემცირებულია კედლის სისქე.

დირექტორი		ი. ცერცვაძე	ქ. თბილისი, ხვამლის ქ.№25. ბინათმშენა-შენეთა ამხანაგობა „მანა ჰაუზი"-ის (205315318) მიწის ნაკვეთზე(01.14.16.015.159) მრავალბინიანი საცხოვრებელი სახლის კორექტირებული პროექტი	შ.პ.ს. „ბაზისი–XXI"	
პრ.მთ.არქ.		თ. სიხარულიძე			
ავტორი		თ.ალავერდაშვილი			
დაამუშავა		თ. სიხარულიძე			
			არქიტექტურული ნაწილი	დაკვეთა №	/2021
			ფასადი 1-5 ღერძებს შორის	სტადია / ფურცელი	მასშტაბი
				მ.პრ. ა-12	1:100

+16,70
+15,30
+14,25
+12,15
+12,15
+9,95
+9,90
ლესვა
შპრი0 RAL9011
+6,60
ლესვა
შპრი0 RAL7043
+3,30
+3,30
+2,80
□0,00
აბურის შაქტურა
□0,00
4□000
3□000
6□000
4□500
1□500
10□000
-3,30
-5,30
შენიშვნები:
კორექტირების შედეგად მოცემულ შასაღზე
განხორციელდა შემდეგი სახის ცვლილებები:
–მცირედით შემცირებულია შახტების სიმაღლე
მეზობლის კედელი
4□000
3□000
6□000
4□500
1□500
10□000
ა
ბ
გ
დ
ე
ზ
თ




ფასადი 5-1

მიწისზედა კედლის ფართი 0.00 მ²

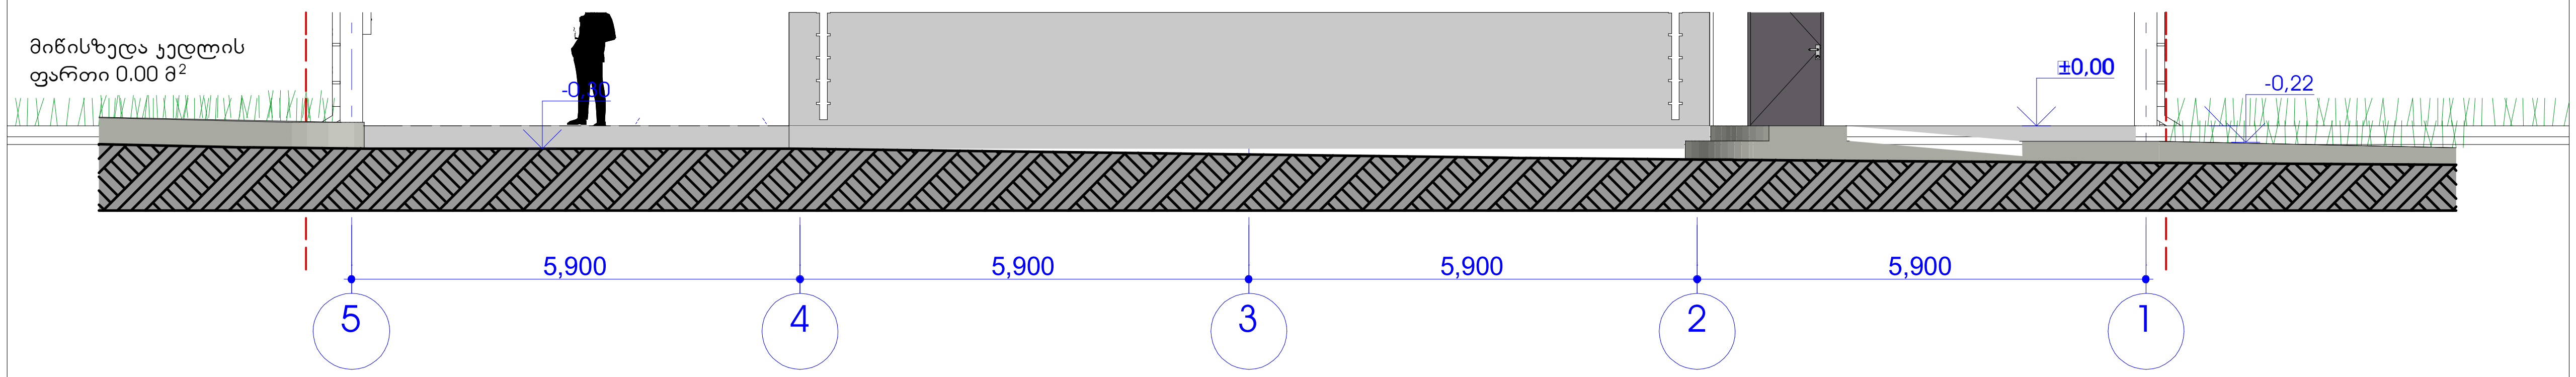

ფასადი 1-5

მიწისზედა კედლის ფართი 79.24 მ²

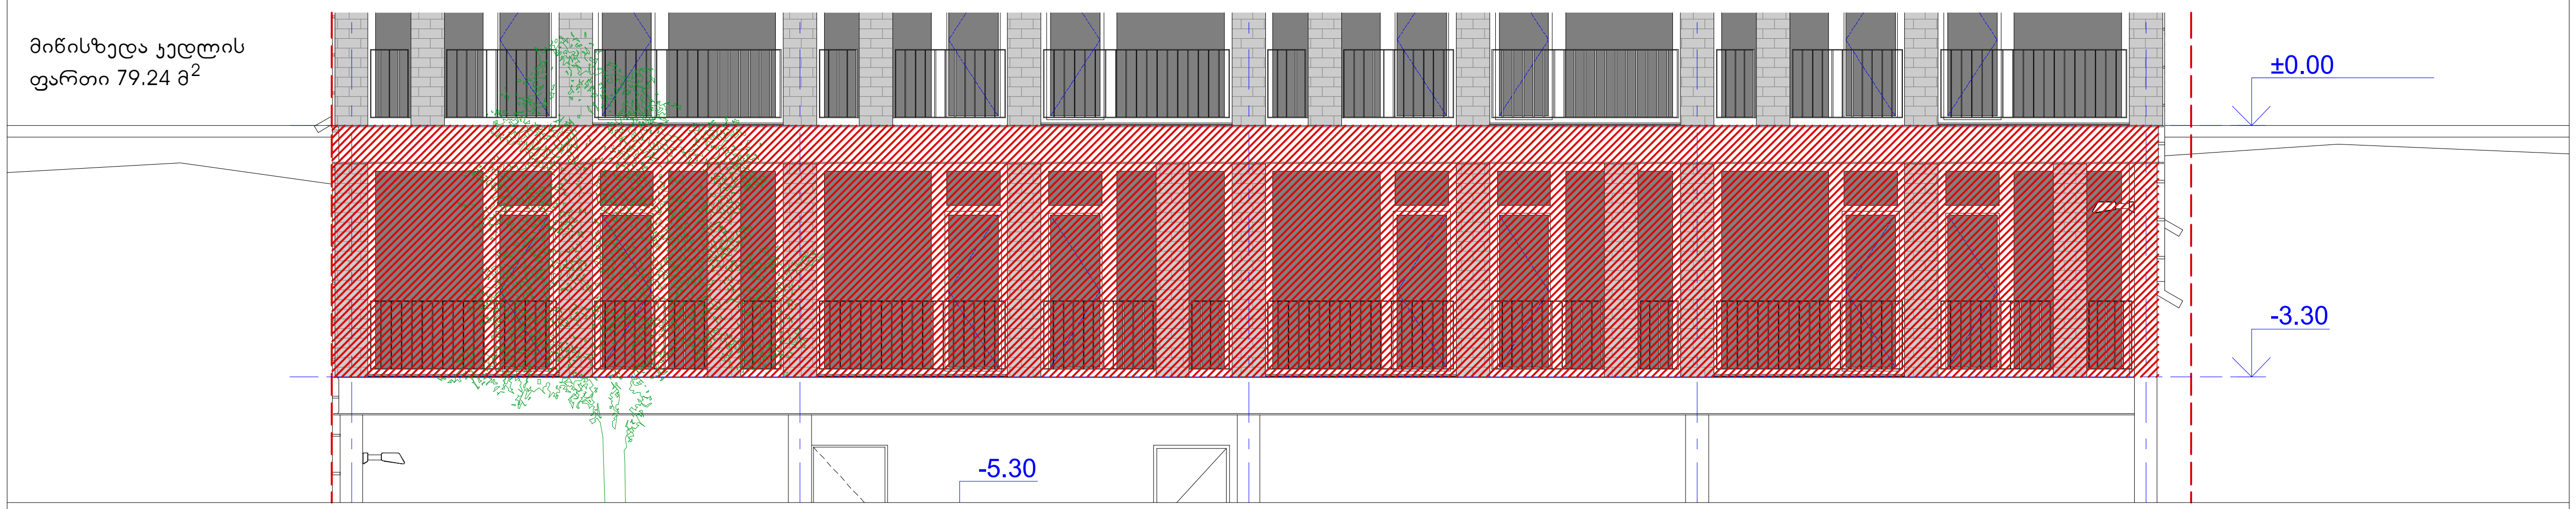

ფასადი ა-თ

მიწისზედა კედლის ფართი 46.19 მ²

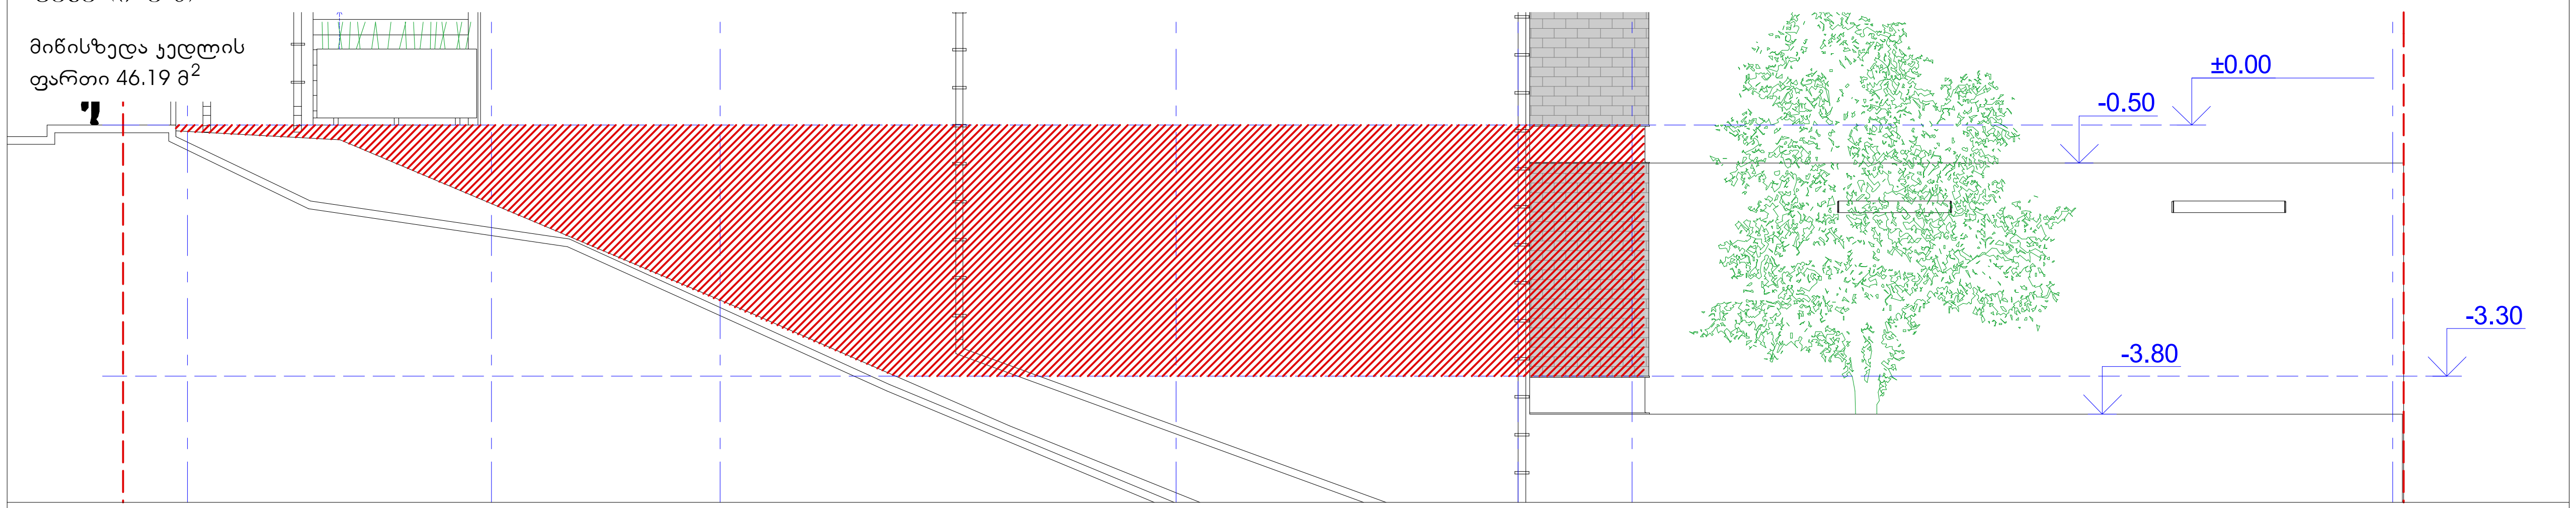

ფასადი თ-ა

მიწისზედა კედლის ფართი 3.79 მ²

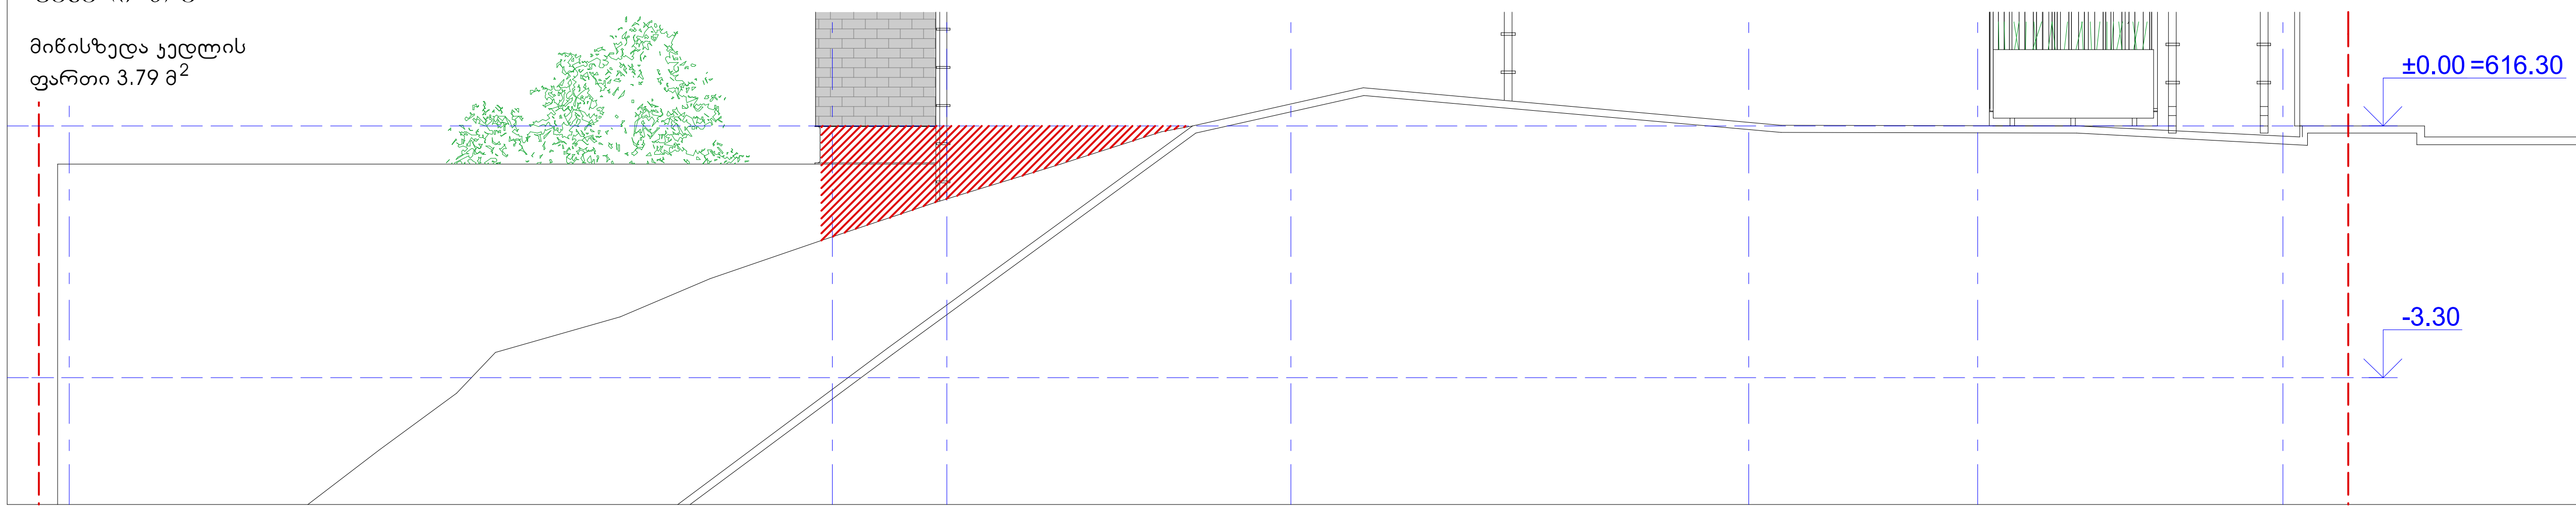

განმარტება

-3.30 სართულზე მიწისზედა კედლების ჯამური ფართი შეადგენს 129.22 მ²-ს.

სართულის პერიმეტრი შეადგენს 86.40 მ მ-ს

კედლების საშუალო სიმაღლე არის შემდეგი:
129.22/86.40=1.50 (მ)
რაც ნაკლებია 1.8-ზე.

შესაბამისად სართული ითვლება მიწისქვეშად, ხოლო მიწისპირა სართული არის 0.00 ნიშნულზე განთავსებული სართული

დირექტორი		ი. ცერცვაძე	ქ. თბილისი, ხვამლის ქ.№25. ბინათმენა-შენეთა ამხანაგობა „მანა ჰაუზი"-ის (205315318) მიწის ნაკვეთზე(01.14.16.015.159) მრავალბინიანი საცხოვრებელი სახლის კორექტირებული პროექტი	შ.პ.ს. „ბაზისი–XXI"		
პრ.მთ.არქ.		თ. სიხარულიძე				
ავტორი		თ.ალავერდაშვილი				
დაამუშავა		თ. სიხარულიძე				
			არქიტექტურული ნაწილი	დაკვეთა	№	/2020
			მიწისპირა სართულის ანგარიშის სქემა	სტადია	ფურცელი	მასშტაბი
				მ.პრ.	ა-14ა	1:200