გენგეგმა 1:500

X=489250
Y=4613450

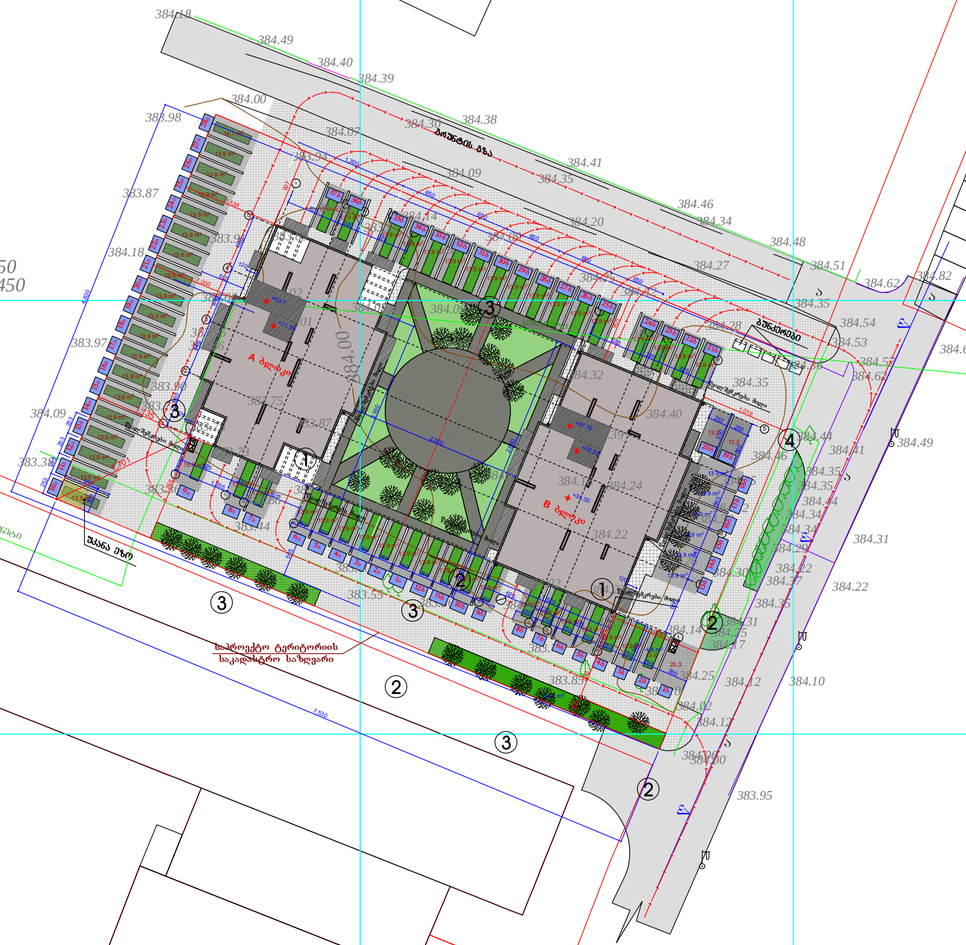

ექსპლიკაცია:

① - საპროექტო შენობა

② - გამწვანება

③ - ღია ავტოსადგომი

④ - ბუნკერების განთავსების ადგილი

ფორმატი	A2
მასშტაბი	1:500
ნახაზის დასახელება	გენგეგმა
ობიექტის მისამართი	ქ.თბილისი, ბოგდან ხმელნიცკის ქ№48
პროექტის დასახლება	ახალი მშენებლობა
შენობა-ნაგებობის ფენქცია	მრავალბინიანი საცხოვრებელი სახლი

პირობითი აღნიშვნები:

- საკადასტრო საზღვარი
- ① ღერძის ხაზი
- იატაკის ნიშნული
- ჭრილის ხაზი
- ბლოკის კედელი
- საცხოვრებელი ჯგუფი 2
- ჯიბის უჯრედი, ლიფტი, დერეფანი
- კედლის ცვლადმედეგობა - ორსათიანი
- მისაწვდომი სვლაგეზი
- მაქსიმალური საკალი მანძილი გასასვლელამდე
- მანძილი გასასვლელებს შორის
- 1.0 მ² საერთო ფართი
- 1.0 მ² საცხოვრებელი ფართი
- 1.0 მ² საზაფხულო ფართი
- სახანძრო მილდგარი
- საგანგაშო ხმოვანი სიგნალის საკომუნიკაციო სისტემასსახანძრო განგაშის ხელით სამართავი სისტემა
- კედელზე მორეაგირე მაუწყებელი
- გასასვლელი

შენიშვნა:

ზომები მოცემულია სანიმეტრებში, ნიშნულები - მეტრებში

± 0.00 = +384.82

გამწვანებული არეალები მოცემულია ჰირობითად, მხოლოდ ადგილმდებარეობისა და ფართის გათვალისწინებით. დეტალური გამწვანებისა და კეთილმოწყობის გეგმა წარმოდგენილია დენდროლოგიურ პროექტში.

დამკვეთი	შპს „ევია ისანი"	
დირექტორი	ვასილ ჯალაღონია	
არქიტექტორი	მ.თუთბერთიძილაძე	
შეასრულა	მ.თუთბერთიძილაძე	
საპროექტო ორგანიზაცია	შპს "ევია ისანი" საიდენთიფიკაციო კოდი 401992368	

შენობა-ნაგებობის უსაფრთხოების წესებთან შესაბამისობის ანალიზი

გამოყენებული წესები - „შენობა-ნაგებობის უსაფრთხოების წესები“

ჩამოთვალეთ შენობის დაკავებულებები და აღწერეთ თითოეული გამოყენება	
დაკავებულობის ჯგუფი:	
A ბლოკი	B ბლოკი
საცხოვრებელი ჯგ. სც-2 +3.00 - + 45.25 ნიშნულებზე	საცხოვრებელი ჯგ. სც-2 +3.00 - + 32.25 ნიშნულებზე
დამხმარე ჯგ. დს ± 0.00 ნიშნულზე	დამხმარე ჯგ. დს ± 0.00 ნიშნულზე
	სასაწყობო ჯგ. სწ-2 ± 0.00 ნიშნულზე
	სავაჭრო ჯგ. სვ ± 0.00 ნიშნულზე

კონსტრუქციის ტიპი:	A ბლოკი	B ბლოკი
განსაზღვრეთ კონსტრუქციის ტიპი ახალი შენობისთვის: მაგალითი: II-A, II-B, V-A, V-B	I-A	I-B

სიმაღლის შეზღუდვები ცხრილი 503 -ის მიხედვით					
A ბლოკი			B ბლოკი		
დაკავებულობები	დასაშვები სართულიანობა	შემოთავაზებული სართულიანობა	დაკავებულობები	დასაშვები სართულიანობა	შემოთავაზებული სართულიანობა
სც-2 +3.00 - +45.25 ნიშნულებზე	შეუზღუდავი	14	სც-2 +3.00 - +45.25 ნიშნულებზე	11	10
დს ± 0.00 ნიშნულზე	შეუზღუდავი	1	დს ± 0.00 ნიშნულზე	5	1
			სწ-2 ± 0.00 ნიშნულზე	11	1
			სვ ± 0.00 ნიშნულზე	11	1

სიმაღლის შეზღუდვები ცხრილი 503 -ის მიხედვით					
A ბლოკი			B ბლოკი		
დაკავებულობები	დასაშვები სიმაღლე	შემოთავაზებული სიმაღლე	დაკავებულობები	დასაშვები სიმაღლე	შემოთავაზებული სიმაღლე
სც-2 +3.00 - +45.25 ნიშნულებზე	შეუზღუდავი	48.50	სც-2 +3.00 - +45.25 ნიშნულებზე	48.80	35.50
დს ± 0.00 ნიშნულზე			დს ± 0.00 ნიშნულზე		
			სწ-2 ± 0.00 ნიშნულზე		
			სვ ± 0.00 ნიშნულზე		
შენობის სართულიანობა	15		შენობის სართულიანობა	11	

შენიშვნა: 202 ქვეთავის მიხედვით, შენობის სიმაღლე განისაზღვრება, როგორც შვეული დაშორება მიწის დონიდან სახურავის ყველაზე მაღალი ზედაპირის საშუალო სიმაღლემდე.
1509.2.2 ქვეთავის მიხედვით, სახურავსზედა ნაგებობების გათვალისწინება შენობის ფართობის ან სართულების რაოდენობის განსაზღვრისას არ ხდება, თუკი მისი ფართობი საყრდენი სახურავის ფართობის 1/3-ს არ აღემატება. შენობის სიმაღლის განსაზღვრისას არ იანგარიშება პარაპეტები.

ფართობის შეზღუდვები ცხრილი 503 -ის მიხედვით					
A ბლოკი			B ბლოკი		
დაკავებულობები	დასაშვები ფართობი (სართულზე)	შემოთავაზებული ფართობი (სართულზე)	დაკავებულობები	დასაშვები ფართობი (სართულზე)	შემოთავაზებული ფართობი (სართულზე)
სც-2 +3.00 - +42.00 ნიშნულებზე	შეუზღუდავი	366	სც-2 +3.00 - +45.25 ნიშნულებზე	შეუზღუდავი	373.87
სც-2 +45.50 ნიშნულზე		285.4			
დს ± 0.00 ნიშნულზე	შეუზღუდავი	182.2	დს ± 0.00 ნიშნულზე	3300	21.5
			სწ-2 ± 0.00 ნიშნულზე	7340	99
			სვ ± 0.00 ნიშნულზე	შეუზღუდავი	151.5
შემოთავაზებული ფართობების ჯამი	5332		შემოთავაზებული ფართობების ჯამი	4011.1	

შენიშვნა: 202 ქვეთავის მიხედვით, შენობის სიმაღლე განისაზღვრება, როგორც გარე კედლებს (ან გარე კედლებსა და ცეცხლმედეგ კედლებს) შორის მოქცეული ფართობი, გარდა საჰაერო შახტებისა და, სულ მცირე, სამი მხრიდან გარე კედლებით შემოზღუდული ეზოებისა. შენობის ფართობები, რომელთაც არ აკრავს კედლები, ითვლება შენობის ფართობად, თუ ის მოქცეულია სახურავის ან ზედა სართულის თარაზული ნაშვერის საზღვრებში.

გარე კედლის ცეცხლმედეგობისა და ღიობებისადმი მოთხოვნები ცხრილების 602-ის და 705.8 -ის მიხედვით									
გარე კედელი	**ხანძარსაწინააღმდეგო მანძილი** (მეტრი)	**ცეცხლმედეგობის ხარისხი** (საათი)		**კედლის ღიობების ფართობი** (კედლის %)					
		მოთხოვნილი	**გათვალისწინებული**	**დასაშვები**			**გათვალისწინებული**		
				დაცული	**დაუცველი საშხეფებით**	**დაუცველი**	**დაცული**	**დაუცველი საშხეფებით**	**დაუცველი**
„1-5” ღერძებში	≥9	0	2	აუცილებელი არ არის	აუცილებელი არ არის	შეუზღუდავი	-	-	აკმაყოფილებს
„ა-დ” ღერძებში	≥9	0	2	აუცილებელი არ არის	აუცილებელი არ არის	შეუზღუდავი	-	-	აკმაყოფილებს
„5-1” ღერძებში	≥9	0	2	აუცილებელი არ არის	აუცილებელი არ არის	შეუზღუდავი	-	-	აკმაყოფილებს
„დ-ა” ღერძებში	≥9	0	2	აუცილებელი არ არის	აუცილებელი არ არის	შეუზღუდავი	-	-	აკმაყოფილებს
„1-5” ღერძებში	≥9	0	2	აუცილებელი არ არის	აუცილებელი არ არის	შეუზღუდავი	-	-	აკმაყოფილებს
„ე-თ” ღერძებში	≥9	0	2	აუცილებელი არ არის	აუცილებელი არ არის	შეუზღუდავი	-	-	ღიობების გარეშე
„5-1” ღერძებში	≥9	0	2	აუცილებელი არ არის	აუცილებელი არ არის	შეუზღუდავი	-	-	აკმაყოფილებს
„თ-ე” ღერძებში	≥9	0	2	აუცილებელი არ არის	აუცილებელი არ არის	შეუზღუდავი	-	-	აკმაყოფილებს

ხანძრისაგან დაცვის სისტემებისადმი მოთხოვნები							
დაკავებულობები/ სივრცეები/გასასვლელი საშუალებები	ავტოსაშხეფი სისტემა	ალტერნატიული ავტომატური ცეცხლსაქრობი სისტემები	სახანძრო განგაშისა, კვამლაღმომჩენი და ცეცხლაღმომჩენი სისტემები	სახანძრო მილდგარების სისტემები	კვამლის საკონტროლო სისტემები	ხელის ცეცხლმაქრები	საავარიო განგაშის სისტემები
სც-2	-	-	კი	-	-	-	კი
სწ-2	-	-	-	-	-	-	-
დს	-	-	-	-	-	-	-
სვ	-	-	-	-	-	-	-
კიბის უჯრედი	-	-	-	კი	კი (დაწნევის სისტემით)	-	-
ლიფტები	-	-	-	-	კი (ლიფტის შახტა დაწნევის სისტემით)	-	-
დერეფნები	-	-	-	-	კი მექანიკური განიავების სისტემა)	-	კი
სახანძრო-სამაშველო სამსახურის მიერ გამოსაყენებელი მისაერთებლები				კი			
სახანძრო ტუმბოები და წყლის რეზერვუარი (განთვსებულია -1 სართულზე)				კი			

განიავებისადმი მოთხოვნები		
დაკავებულობები/სივრცეები/გასასვლელი საშუალებები	ბუნებრივი განიავება	ხელოვნური განიავება
სც-2 (საცხოვრებელი ბინები)	კი	არა
დს	კი	არა
სვ	კი	კი
სწ-2	კი	არა
კიბის უჯრედი	არა	კი
ლიფტები	არა	კი
დერეფანი	არა	კი

თითოეული სართულიდან გასასვლელი საშუალება										
სართულები	დაკავებულობა და დაკავებულობის დატვირთვის ჯამური მაჩვენებელი	მოთხოვნილი გასასვლელების/გასასვლელთან მისადგომის რაოდენობა	გათვალისწინებული გასასვლელების/გასასვლელთან მისადგომის რაოდენობა და ტიპი	გასასვლელი საშუალებების სიგანე(მეტრი)					
				გზა-კიბეები		დერეფანი		გასასვლელის გზა-კარი	
				მოთხოვნილი	გათვალისწინებული	მოთხოვნილი	გათვალისწინებული	მოთხოვნილი	გათვალისწინებული
±0.00 ნიშნული	დს დდ1	1	1 (1 გზა-კარი)	-	-	-	-	0.82	0.90
±0.00 ნიშნული	სვ დდ54	2	4 (გზა-კარი)	-	-	-	-	0.82	0.90
+3.00 - +45.25 ნიშნულები	სც-2 დდ21	2	2 (გზა-კიბე)	1.1	1.1	1.2	1.25	0.82	0.90

წყალსადენი სისტემის ფიქსირებული მოწყობილობების რაოდენობა დს და სც-3 ქვეჯგუფები ცხრილი 1602.1-ის მიხედვით													
სართულები	დაკავებულობა და დაკავებულობის დატვირთვის ჯამური მაჩვენებელი	ფიქსირებული მოწყობილობები											
		უნიტაზი		ტუალეტის ხელსაბანები		აბაზანა/შხაპი		სამზარეულოს ნიჟარა		ავტომატური სარეცხი მანქანის მისაერთებელი		სამომსახურო ნიჟარა	
		მოთხოვნილი	დაწესებული	მოთხოვნილი	დაწესებული	მოთხოვნილი	დაწესებული	მოთხოვნილი	დაწესებული	მოთხოვნილი	დაწესებული	მოთხოვნილი	დაწესებული
±0.00 ნიშნული	სვ	1(500 -ზე)	1	1(750 ზე)	1	-	-	-	-	-	-	1	1
+3.00 - +45.50 ნიშნული	სც-2 (ბინები)	1	1	1	1	1	1	1	1	1(20 საცხ.ერთეულზე)	1	-	-

A ბლოკი

მიწისპირა სართულის გეგმა ნიშნულზე ±0.00

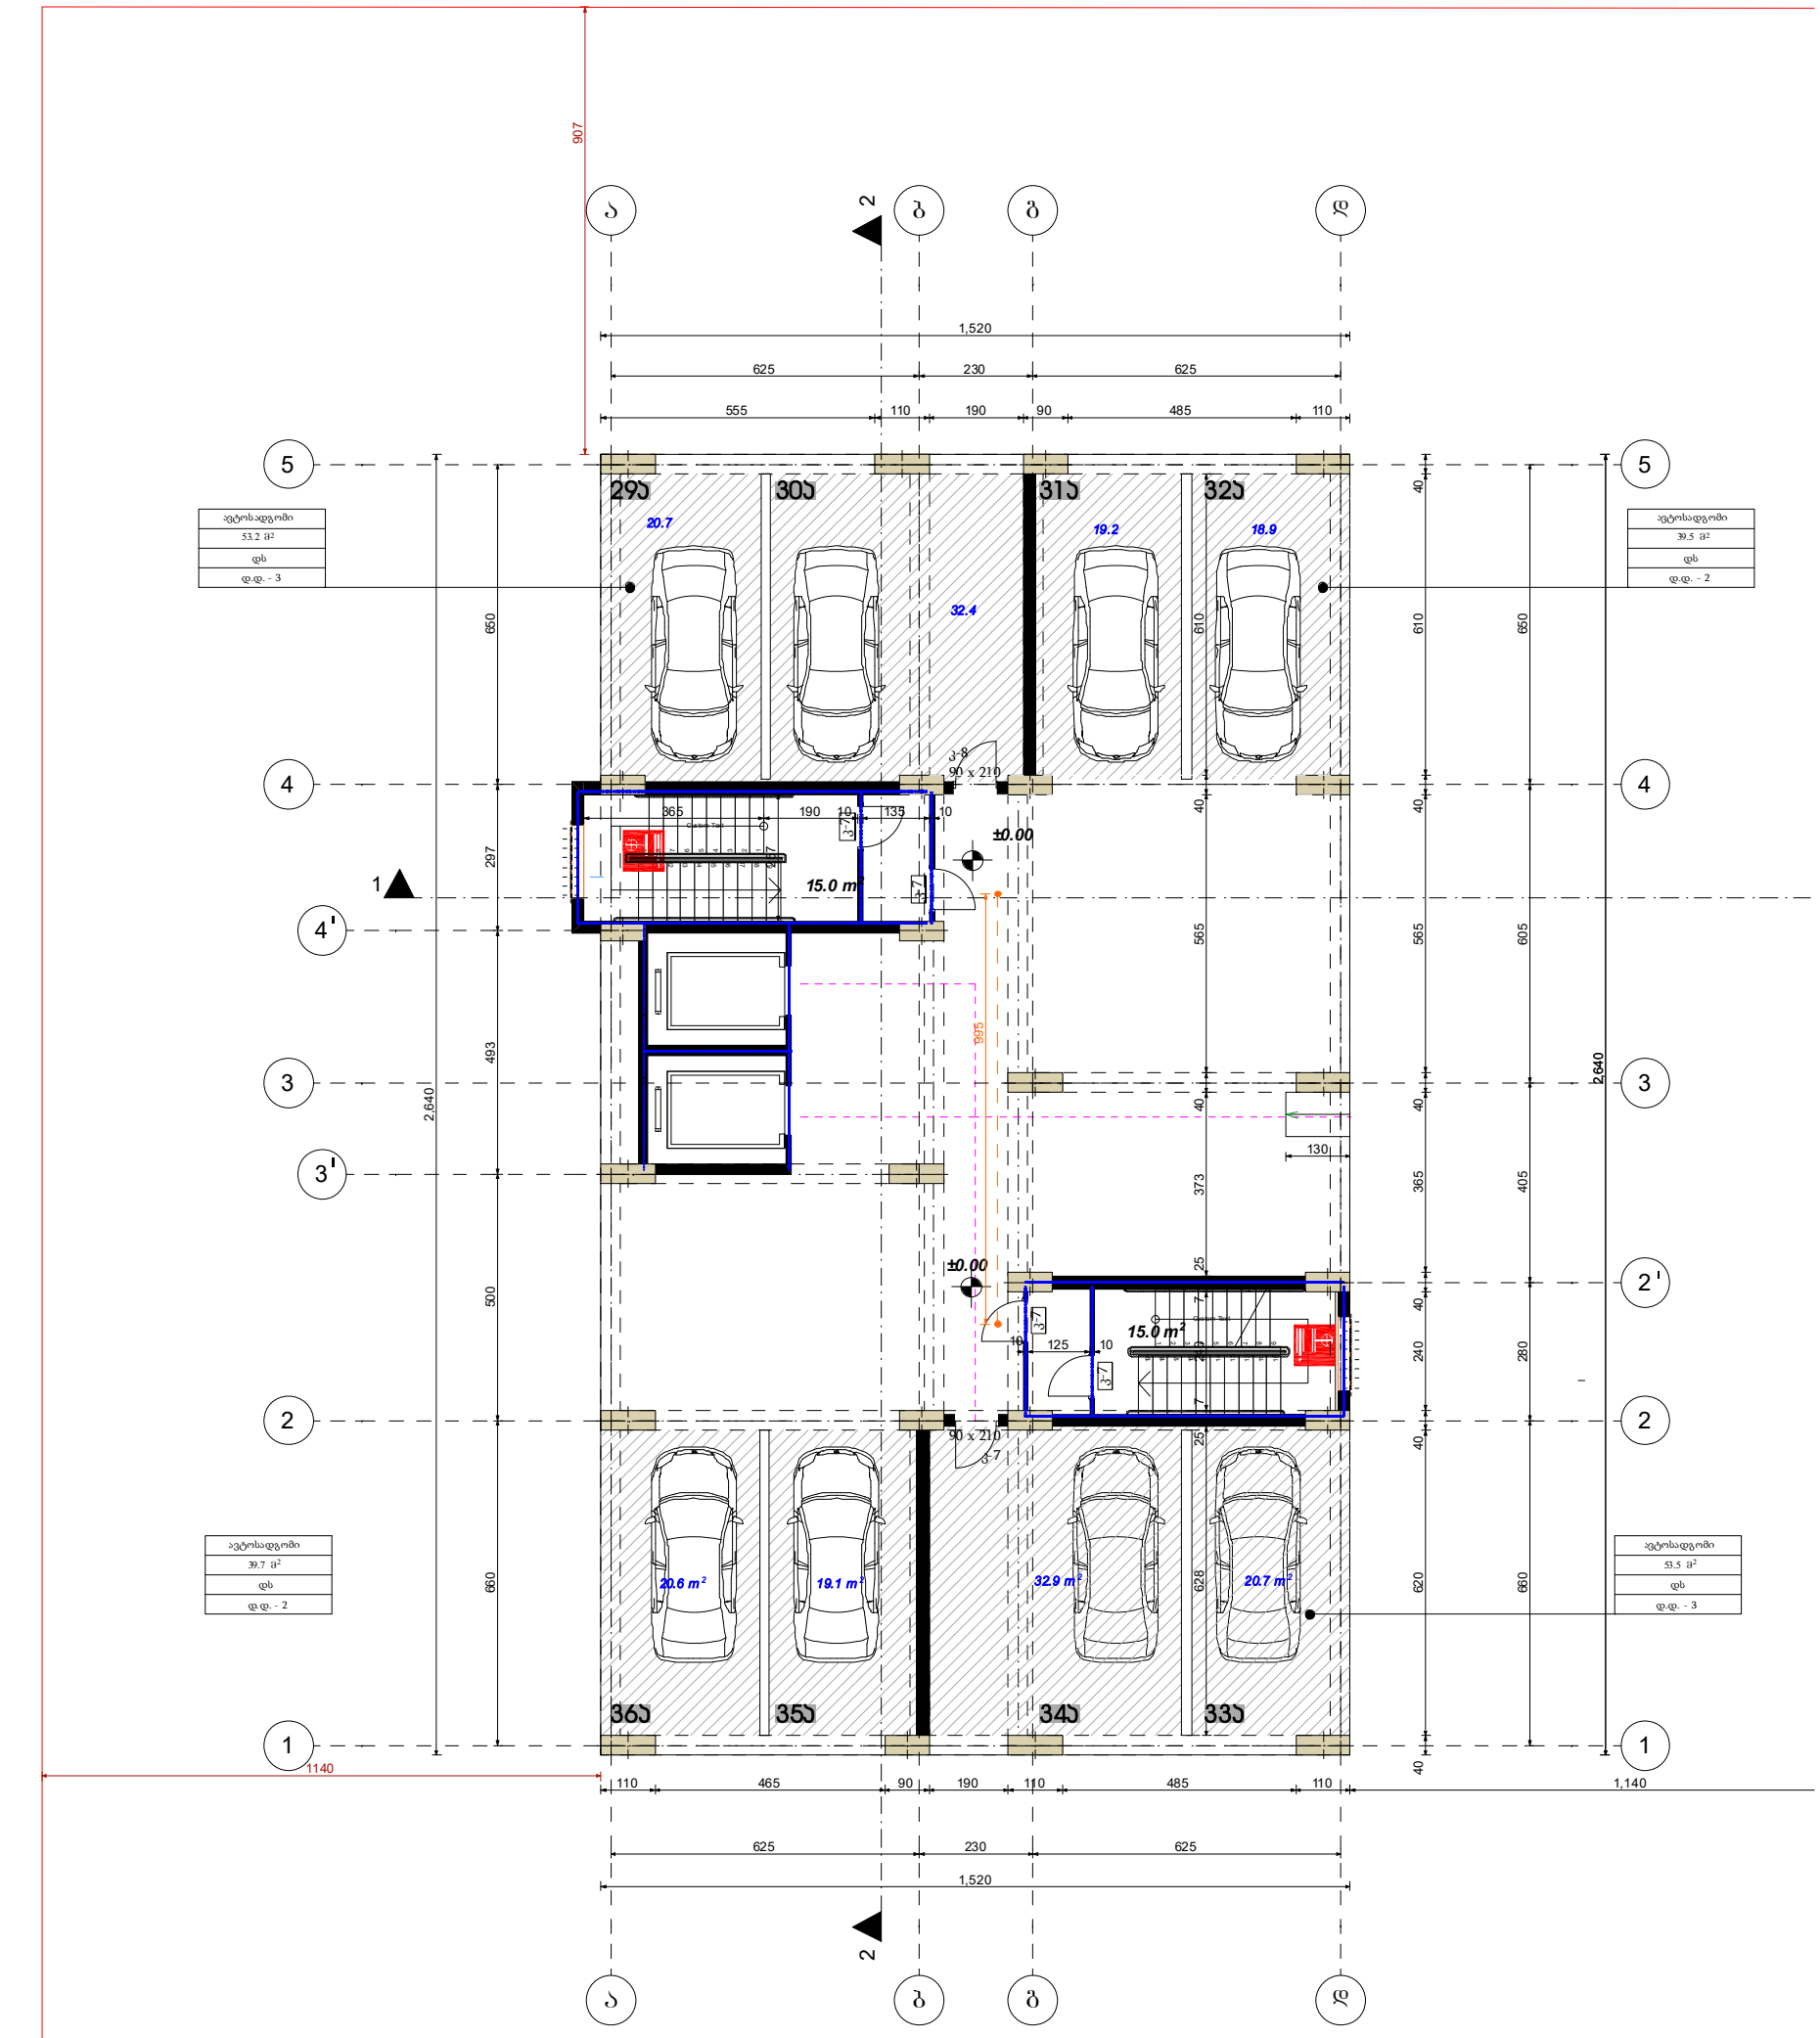

ფორმატი	A3	შენიშვნა: ზომები მოცემულია სანტიმეტრებში, ნიშნულები - მეტრებში ± 0.00 = +384.82	
ნახაზის დასახელება		დამკვეთი	შპს"ევის ისანი"
ობიექტის მისამართი	ქ.თბილისი, ბოგდან ხმელნიცკის ქ№48	დირექტორი	ქეთი ბაბანაშვილი
		არქიტექტორი	მ.თავართქილაძე
პროექტის დასახელება	ახალი მშენებლობა	შესრულა	მ.თავართქილაძე
შენობა-ნაგებობის ფუნქცია	მრავალბინიანი საცხოვრებელი სახლი	საპროექტო ორგანიზაცია	შპს"ევის ისანი" საიდენთიფიკაციო კოდი 401992368
		მასშტაბი	1:150 ფურცელი




A ბლოკი

III სართულის გეგმა ნიშნულზე +6.25

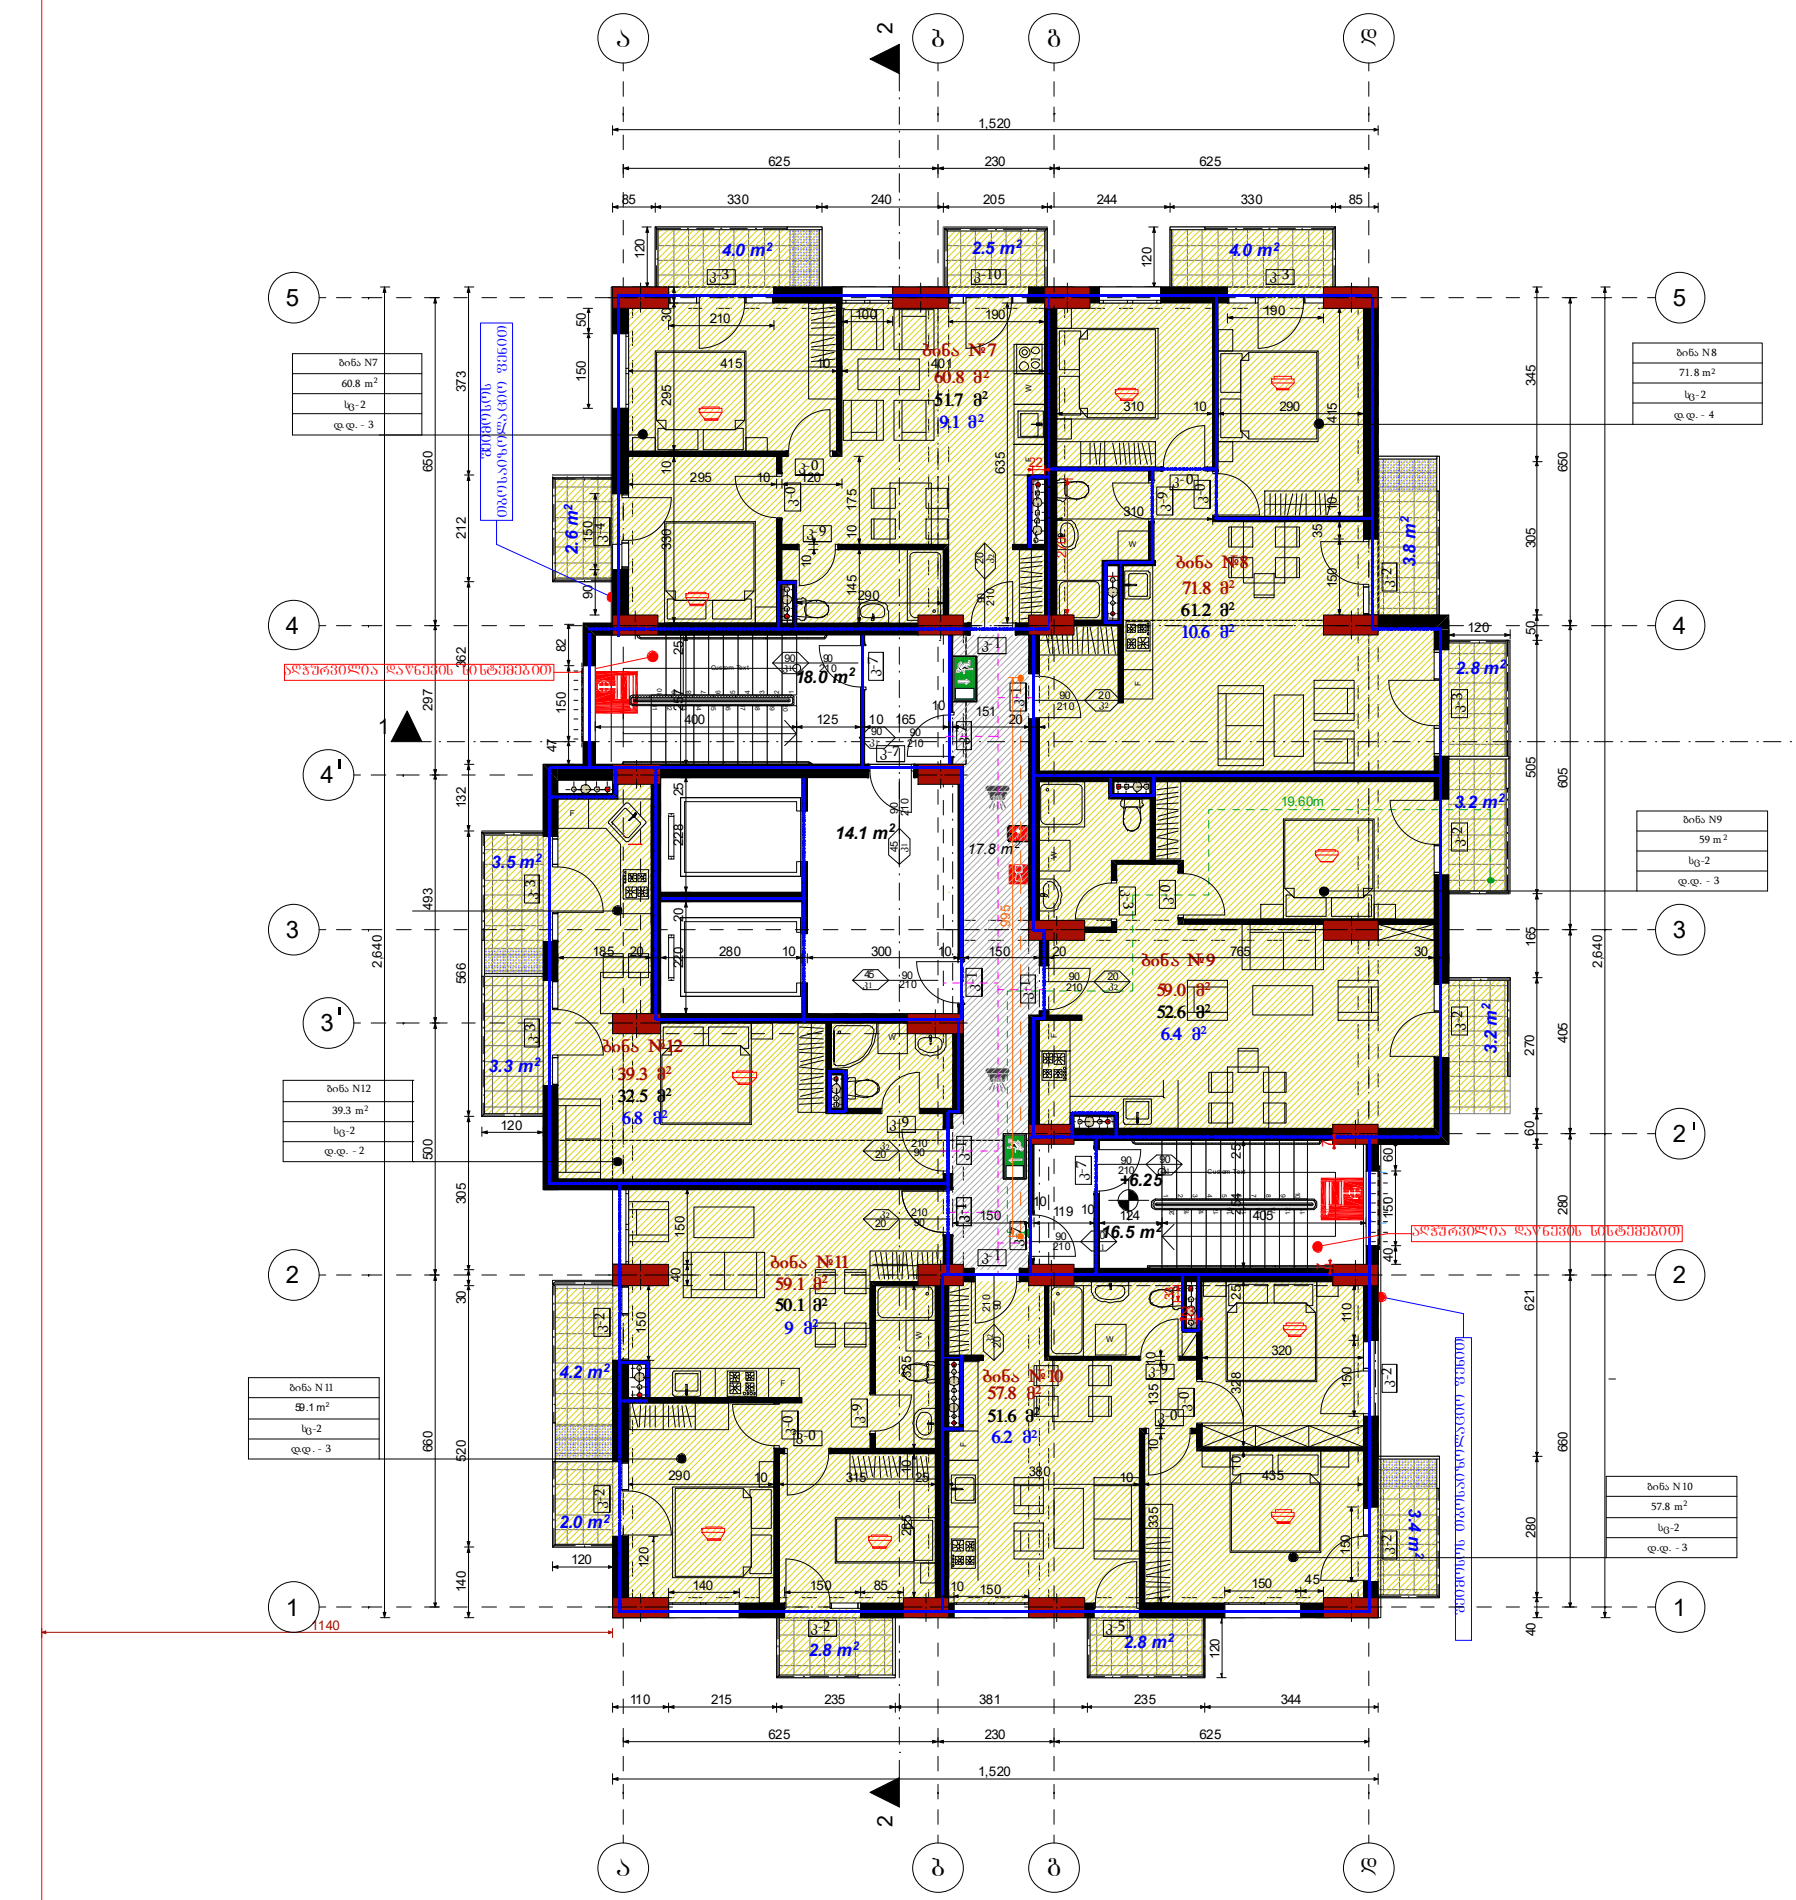

ფორმატი	A3	შენიშვნა: ზომები მოცემულია სანტიმეტრებში, ნიშნულები - მეტრებში ± 0.00 = +384.82		
ნახაზის დასახელება		დამკვეთი	შპს"ეჯის ისანი"	
ობიექტის მისამართი	ქ.თბილისი, ბოგდან ხმელნიცკის ქ№48	დირექტორი	ჯეთი ბაბაჯანაშვილი	
პროექტის დასახლება	ახალი მშენებლობა	არქიტექტორი	მ.თავართქილაძე	
		შეასრულა	მ.თავართქილაძე	
შენობა-ნაგებობის ფუნქცია	მრავალბინიანი საცხოვრებელი სახლი	საპროექტო ორგანიზაცია	შპს"ეჯის ისანი" საიდენთიფიკაციო კოდი 401992368	
		მასშტაბი	1:150	ფურცელი

A ბლოკი

IV სართულის გეგმა ნიშნულზე +9.50

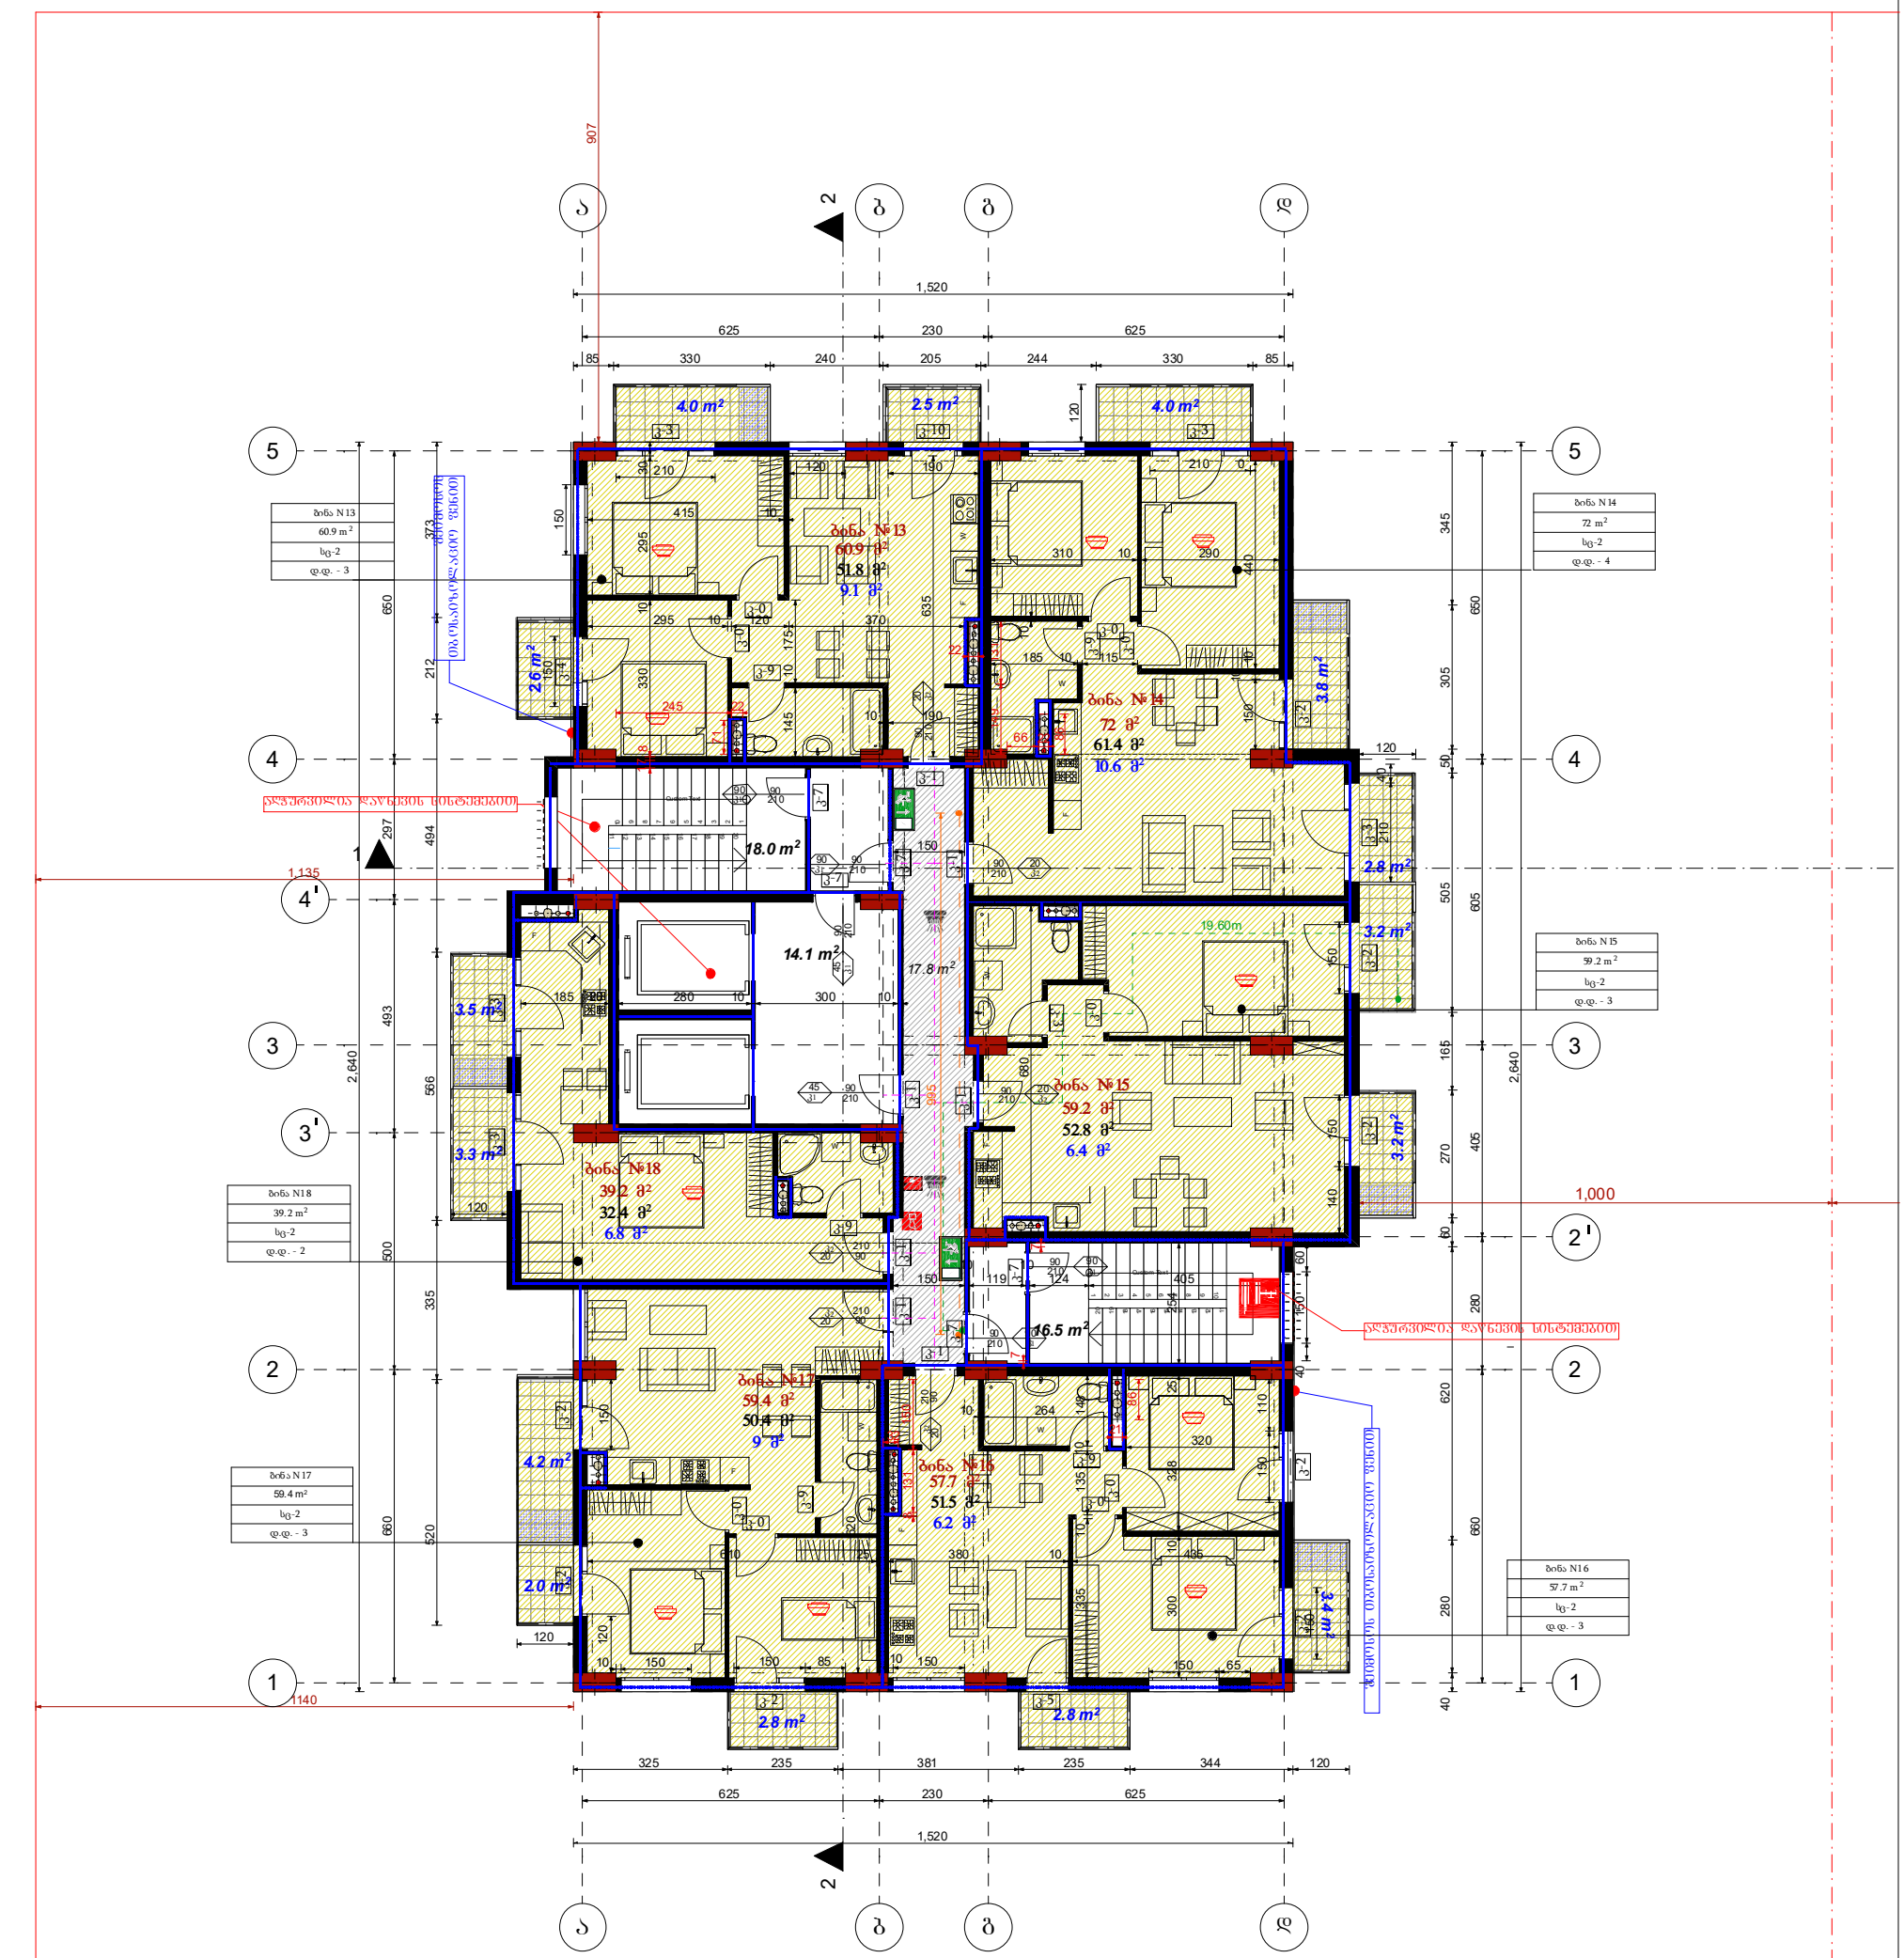

ფორმატი	A3	შენიშვნა: ზომები მოცემულია სანტიმეტრებში, ნიშნულები - მეტრებში ± 0.00 = +384.82	
ნახაზის დასახელება		დამკვეთი	შპს"ეჰია ისანი"
ობიექტის მისამართი	ქ.თბილისი, ბოგდან ხმელნიცკის ქ№48	დირექტორი	ქეთი ბაბაბანაშვილი
		არქიტექტორი	მ.თავართქილაძე
პროექტის დასახელება	ახალი მშენებლობა	შესრულა	მ.თავართქილაძე
შენობა-ნაგებობის ფუნქცია	მრავალბინიანი საცხოვრებელი სახლი	საპროექტო ორგანიზაცია	შპს"ეჰია ისანი" საიდენთიფიკაციო კოდი 401992368
		მასშტაბი	1:150 ფურცელი №

A ბლოკი

V სართულის გეგმა ნიშნულზე +12.75

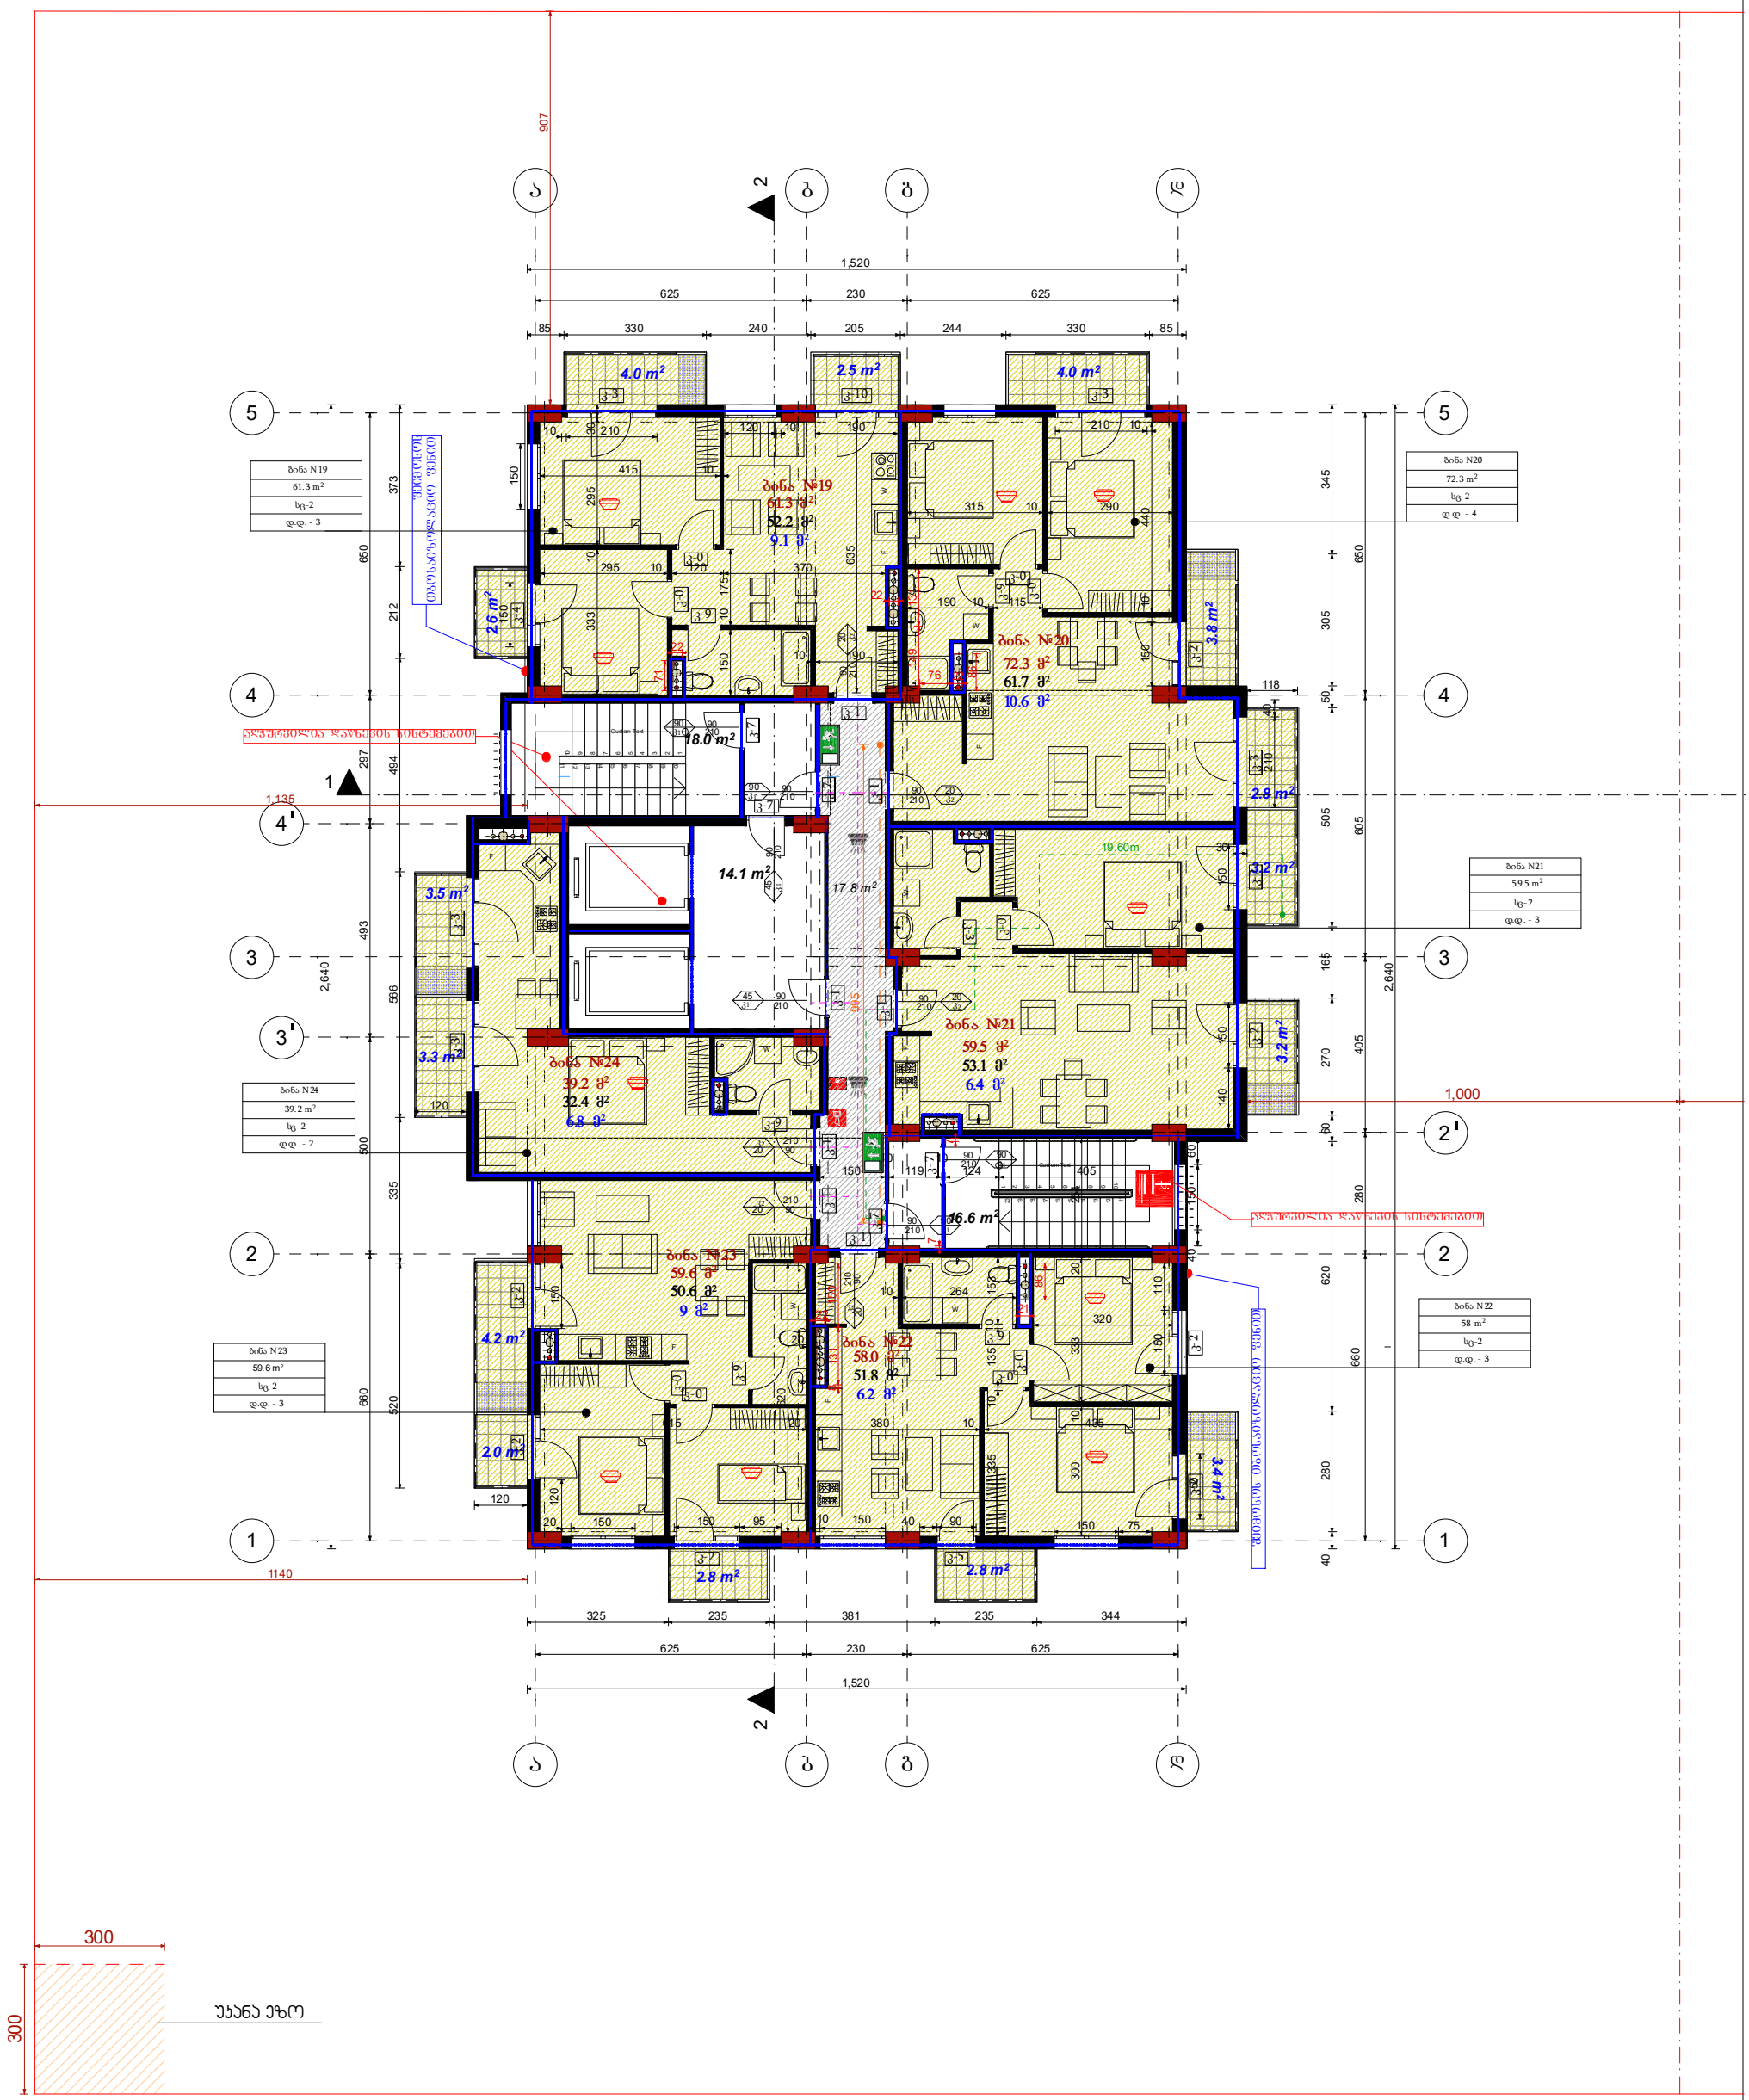

ფორმატი	A3	შენიშვნა: ზომები მოცემულია სანტიმეტრებში, ნიშნულები - მეტრებში ± 0.00 = +384.82		
ნახაზის დასახელება		დამკვეთი	შპს"ევიკ ისანი"	
ობიექტის მისამართი	ქ.თბილისი, ბოგდან ხმელნიცკის ქ№48	დირექტორი	ქეთი ბაბასანაშვილი	
პროექტის დასახლება	ახალი მშენებლობა	არქიტექტორი	მ.თავართქილაძე	
		შესრულა	მ.თავართქილაძე	
შენობა-ნაგებობის ფუნქცია	მრავალბინიანი საცხოვრებელი სახლი	საპროექტო ორგანიზაცია	შპს"ევიკ ისანი" საიდენთიფიკაციო კოდი 401992368	
		მასშტაბი	1:150	ფურცელი №

A ბლოკი
VI სართულის გეგმა ნიშნულზე +16.00

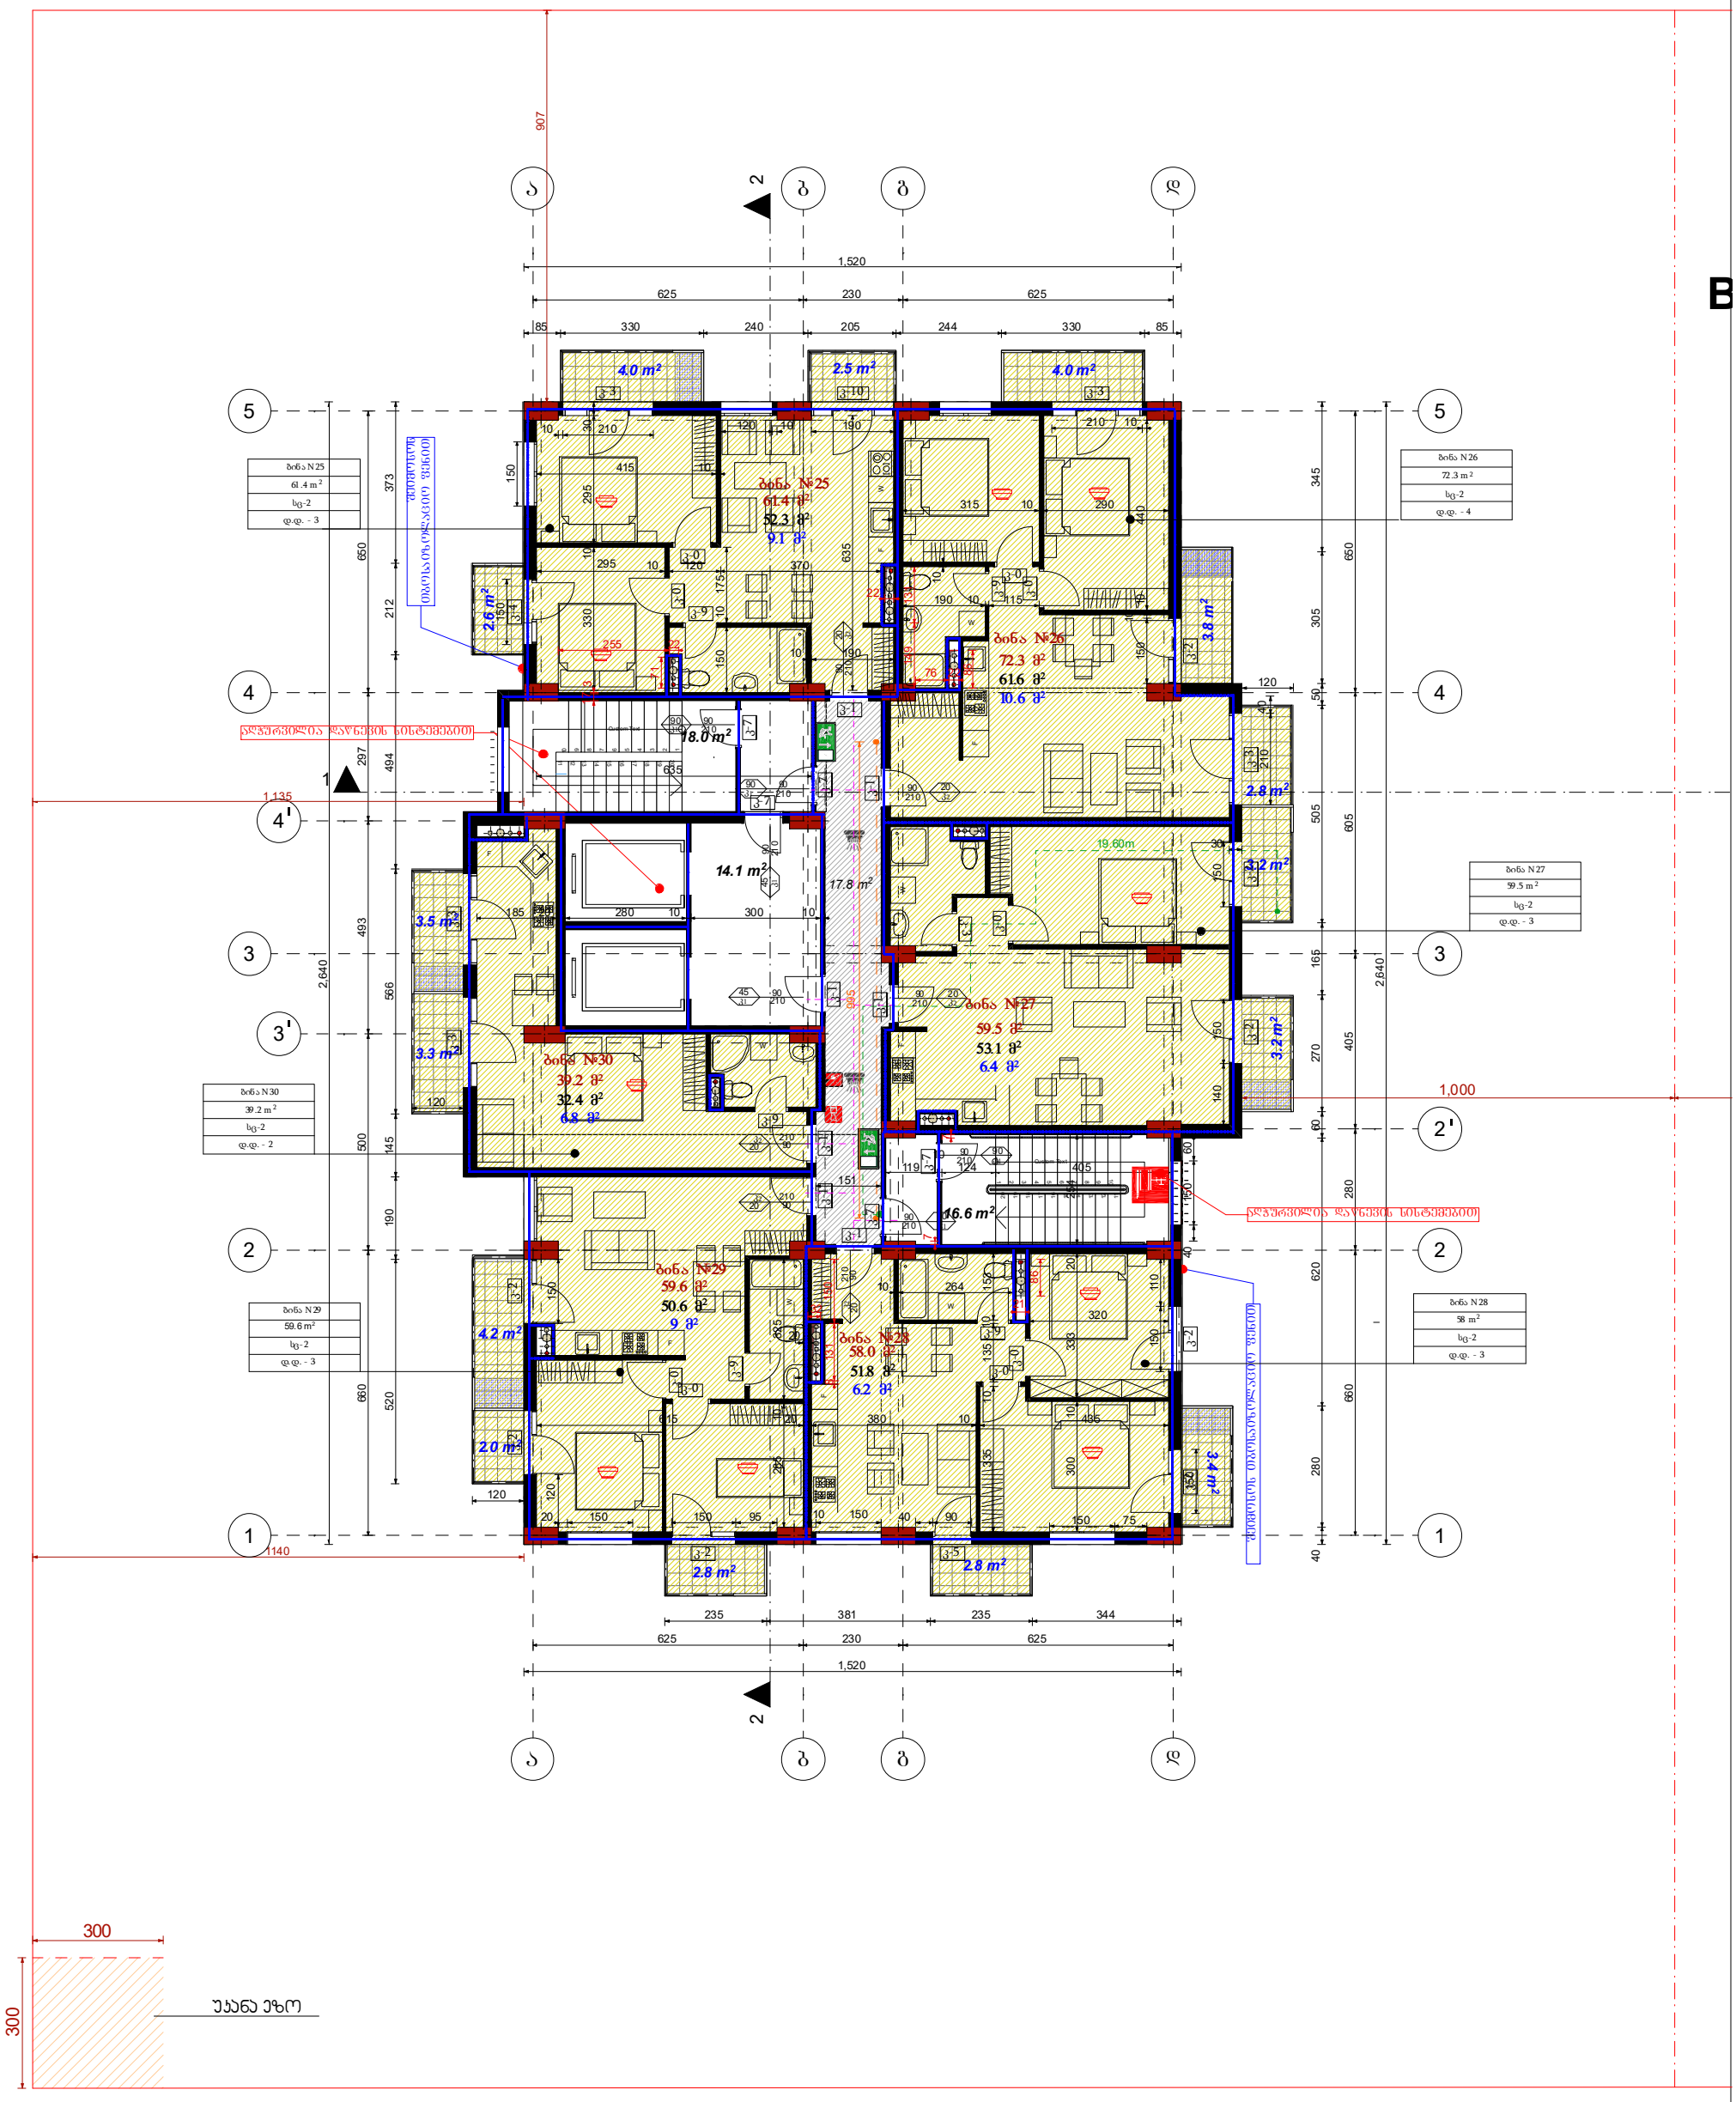

ფორმატი	A3	შენიშვნა: ზომები მოცემულია სანტიმეტრებში, ნიშნულები - მეტრებში ± 0.00 = +384.82		
ნახაზის დასახელება		დამკვეთი	შპს"ეპიც ისანი"	
ობიექტის მისამართი	ქ.თბილისი, ბოგდან ხმელნიცკის ქ№48	დირექტორი	ქეთი ბაბაბანაშვილი	
პროექტის დასახლება	ახალი მშენებლობა	არქიტექტორი	მ.თავართქილაძე	
		შესრულა	მ.თავართქილაძე	
შენობა-ნაგებობის ფუნქცია	მრავალბინიანი საცხოვრებელი სახლი	საპროექტო ორგანიზაცია	შპს"ეპიც ისანი" საიდენთიფიკაციო კოდი 401992368	
		მასშტაბი	1:150	ფურცლის №

A ბლოკი
VII სართულის გეგმა ნიშნულზე +19.25

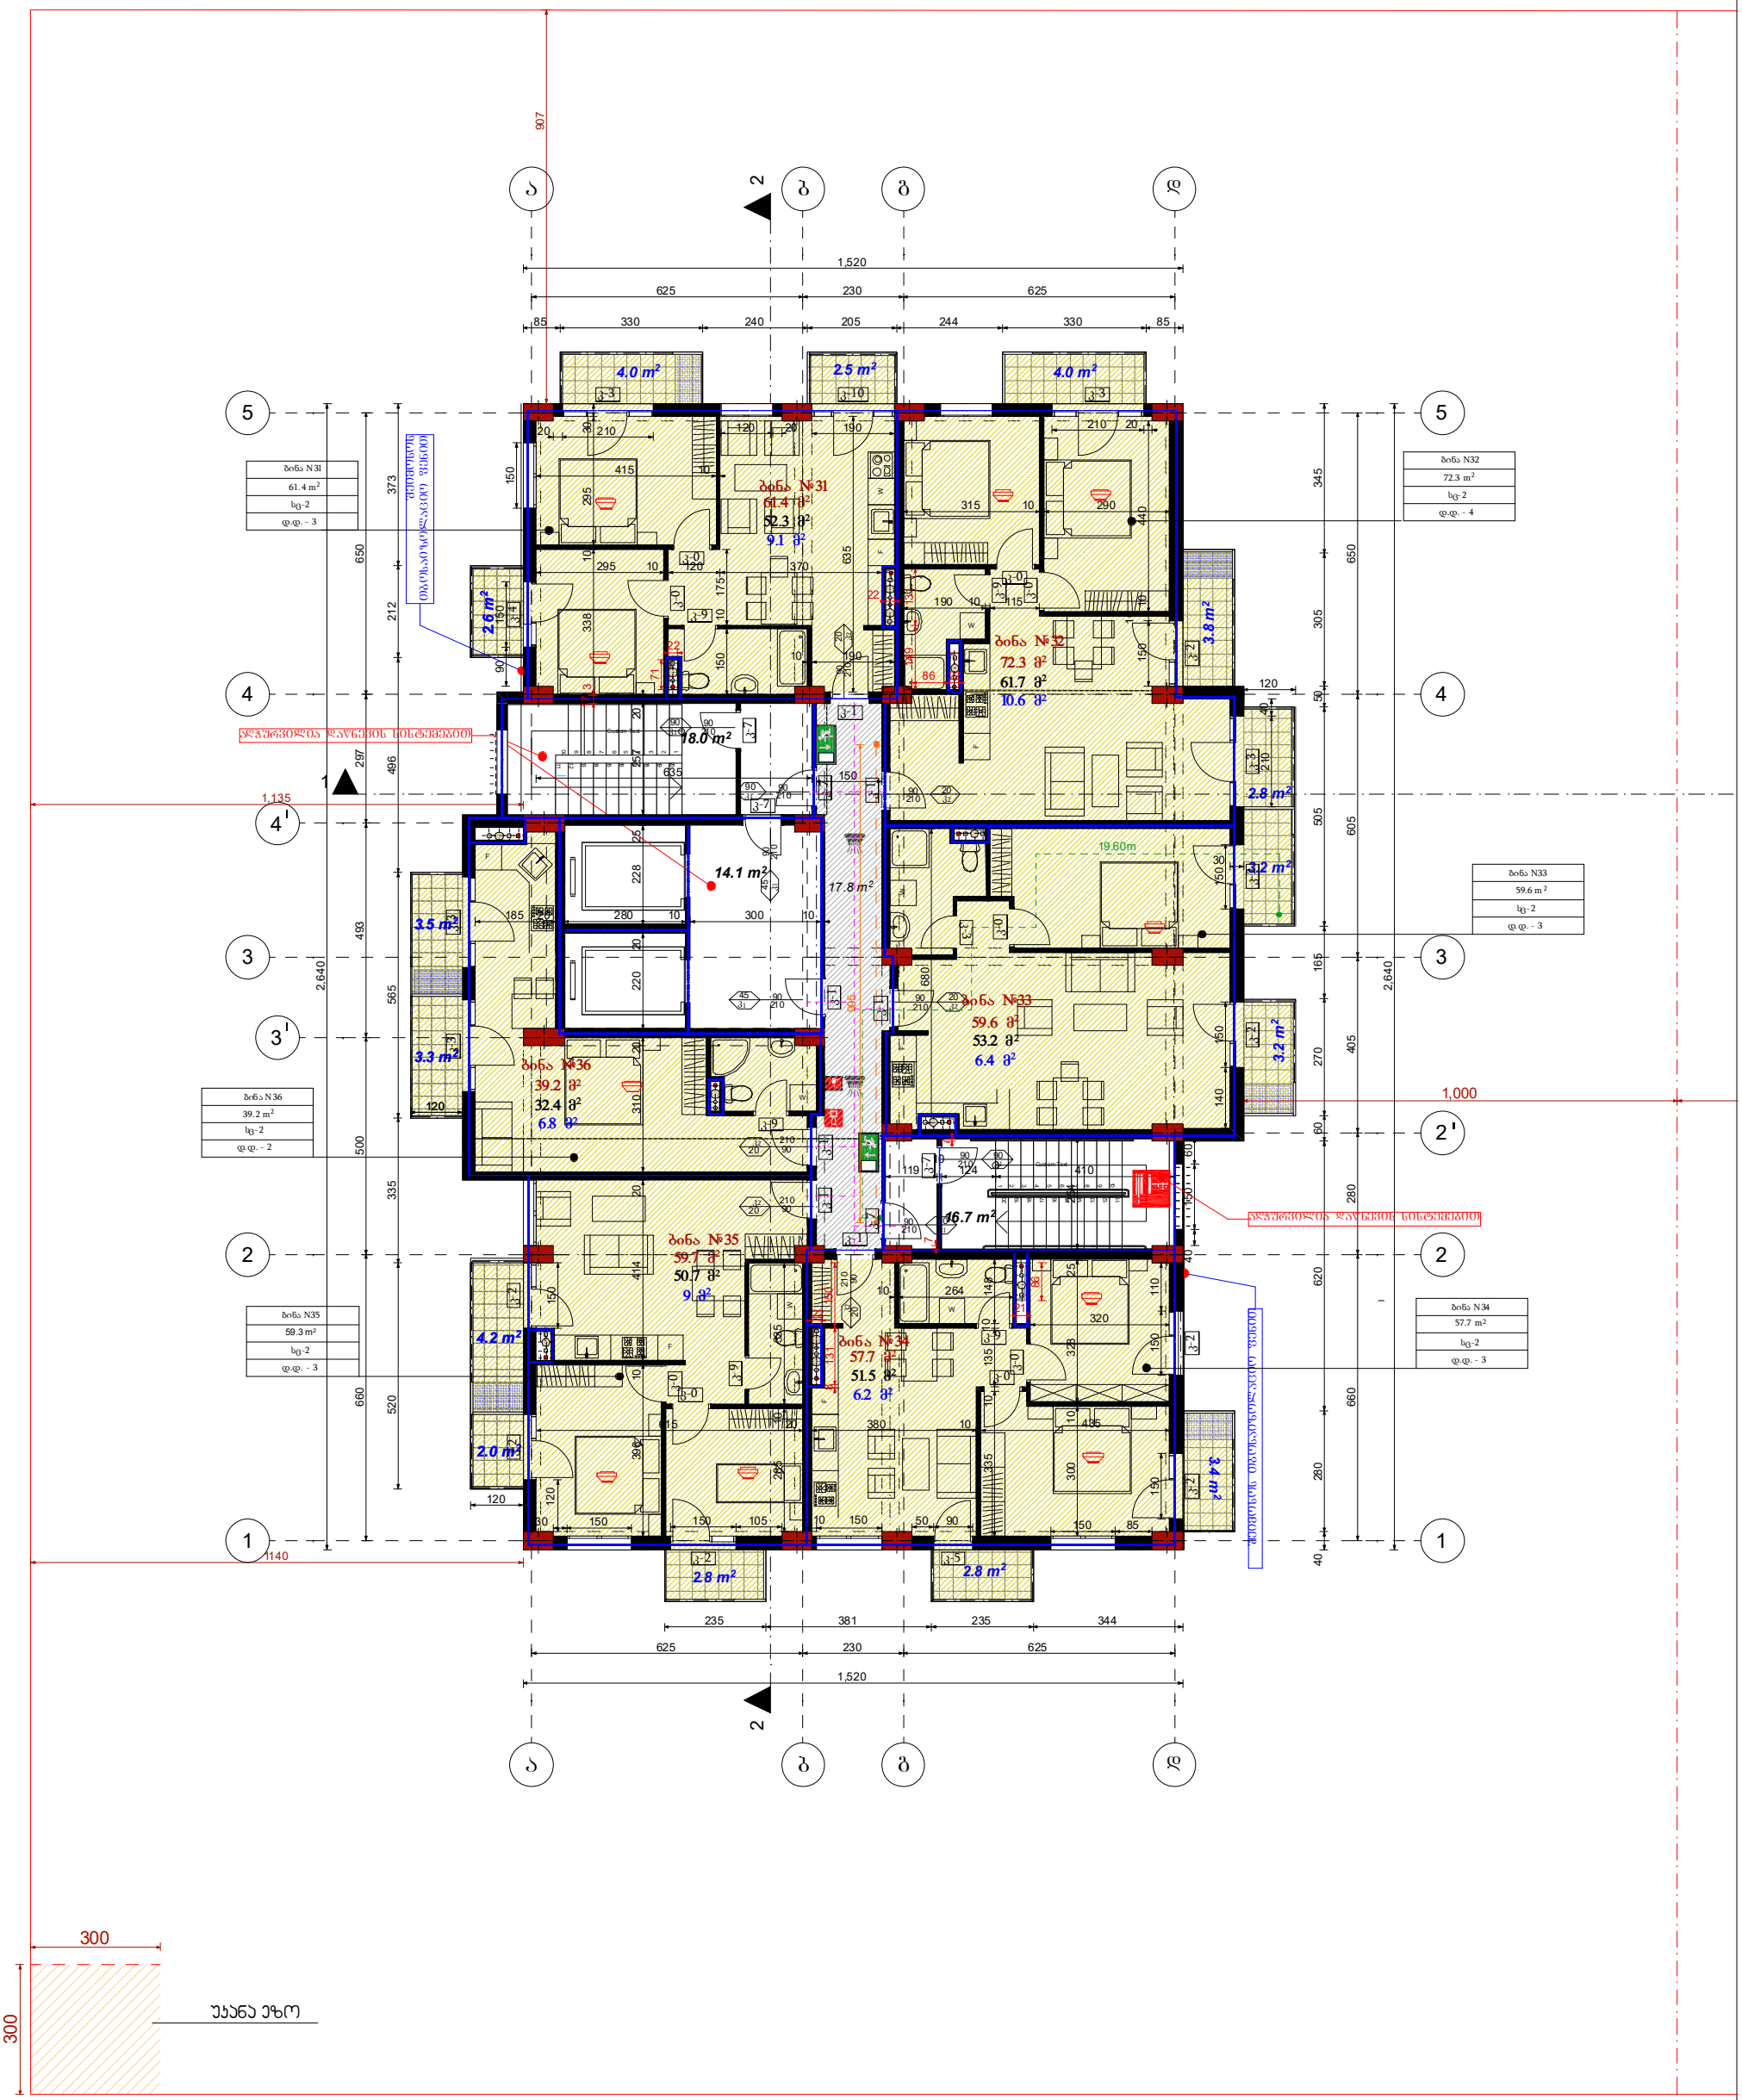

ფორმატი	A3	შენიშვნა: ზომები მოცემულია სანტიმეტრებში, ნიშნულები - მეტრებში ± 0.00 = +384.82	
ნახაზის დასახელება		დამკვეთი	შპს"უკიე ისანი"
ობიექტის მისამართი	ქ.თბილისი, ბოგდან ხმელნიცკის ქ№48	დირექტორი	ქეთი ბაბაბანაშვილი
		არქიტექტორი	მ.თავართქილაძე
პროექტის დასახელება	ახალი მშენებლობა	შესრულა	მ.თავართქილაძე
შენობა-ნაგებობის ფუნქცია	მრავალბინიანი საცხოვრებელი სახლი	საპროექტო ორგანიზაცია	შპს"უკიე ისანი" საიდენთიფიკაციო კოდი 401992368
		მასშტაბი	1:150 ფურცელი

A ბლოკი

VIII სართულის გეგმა ნიშნულზე +22.50

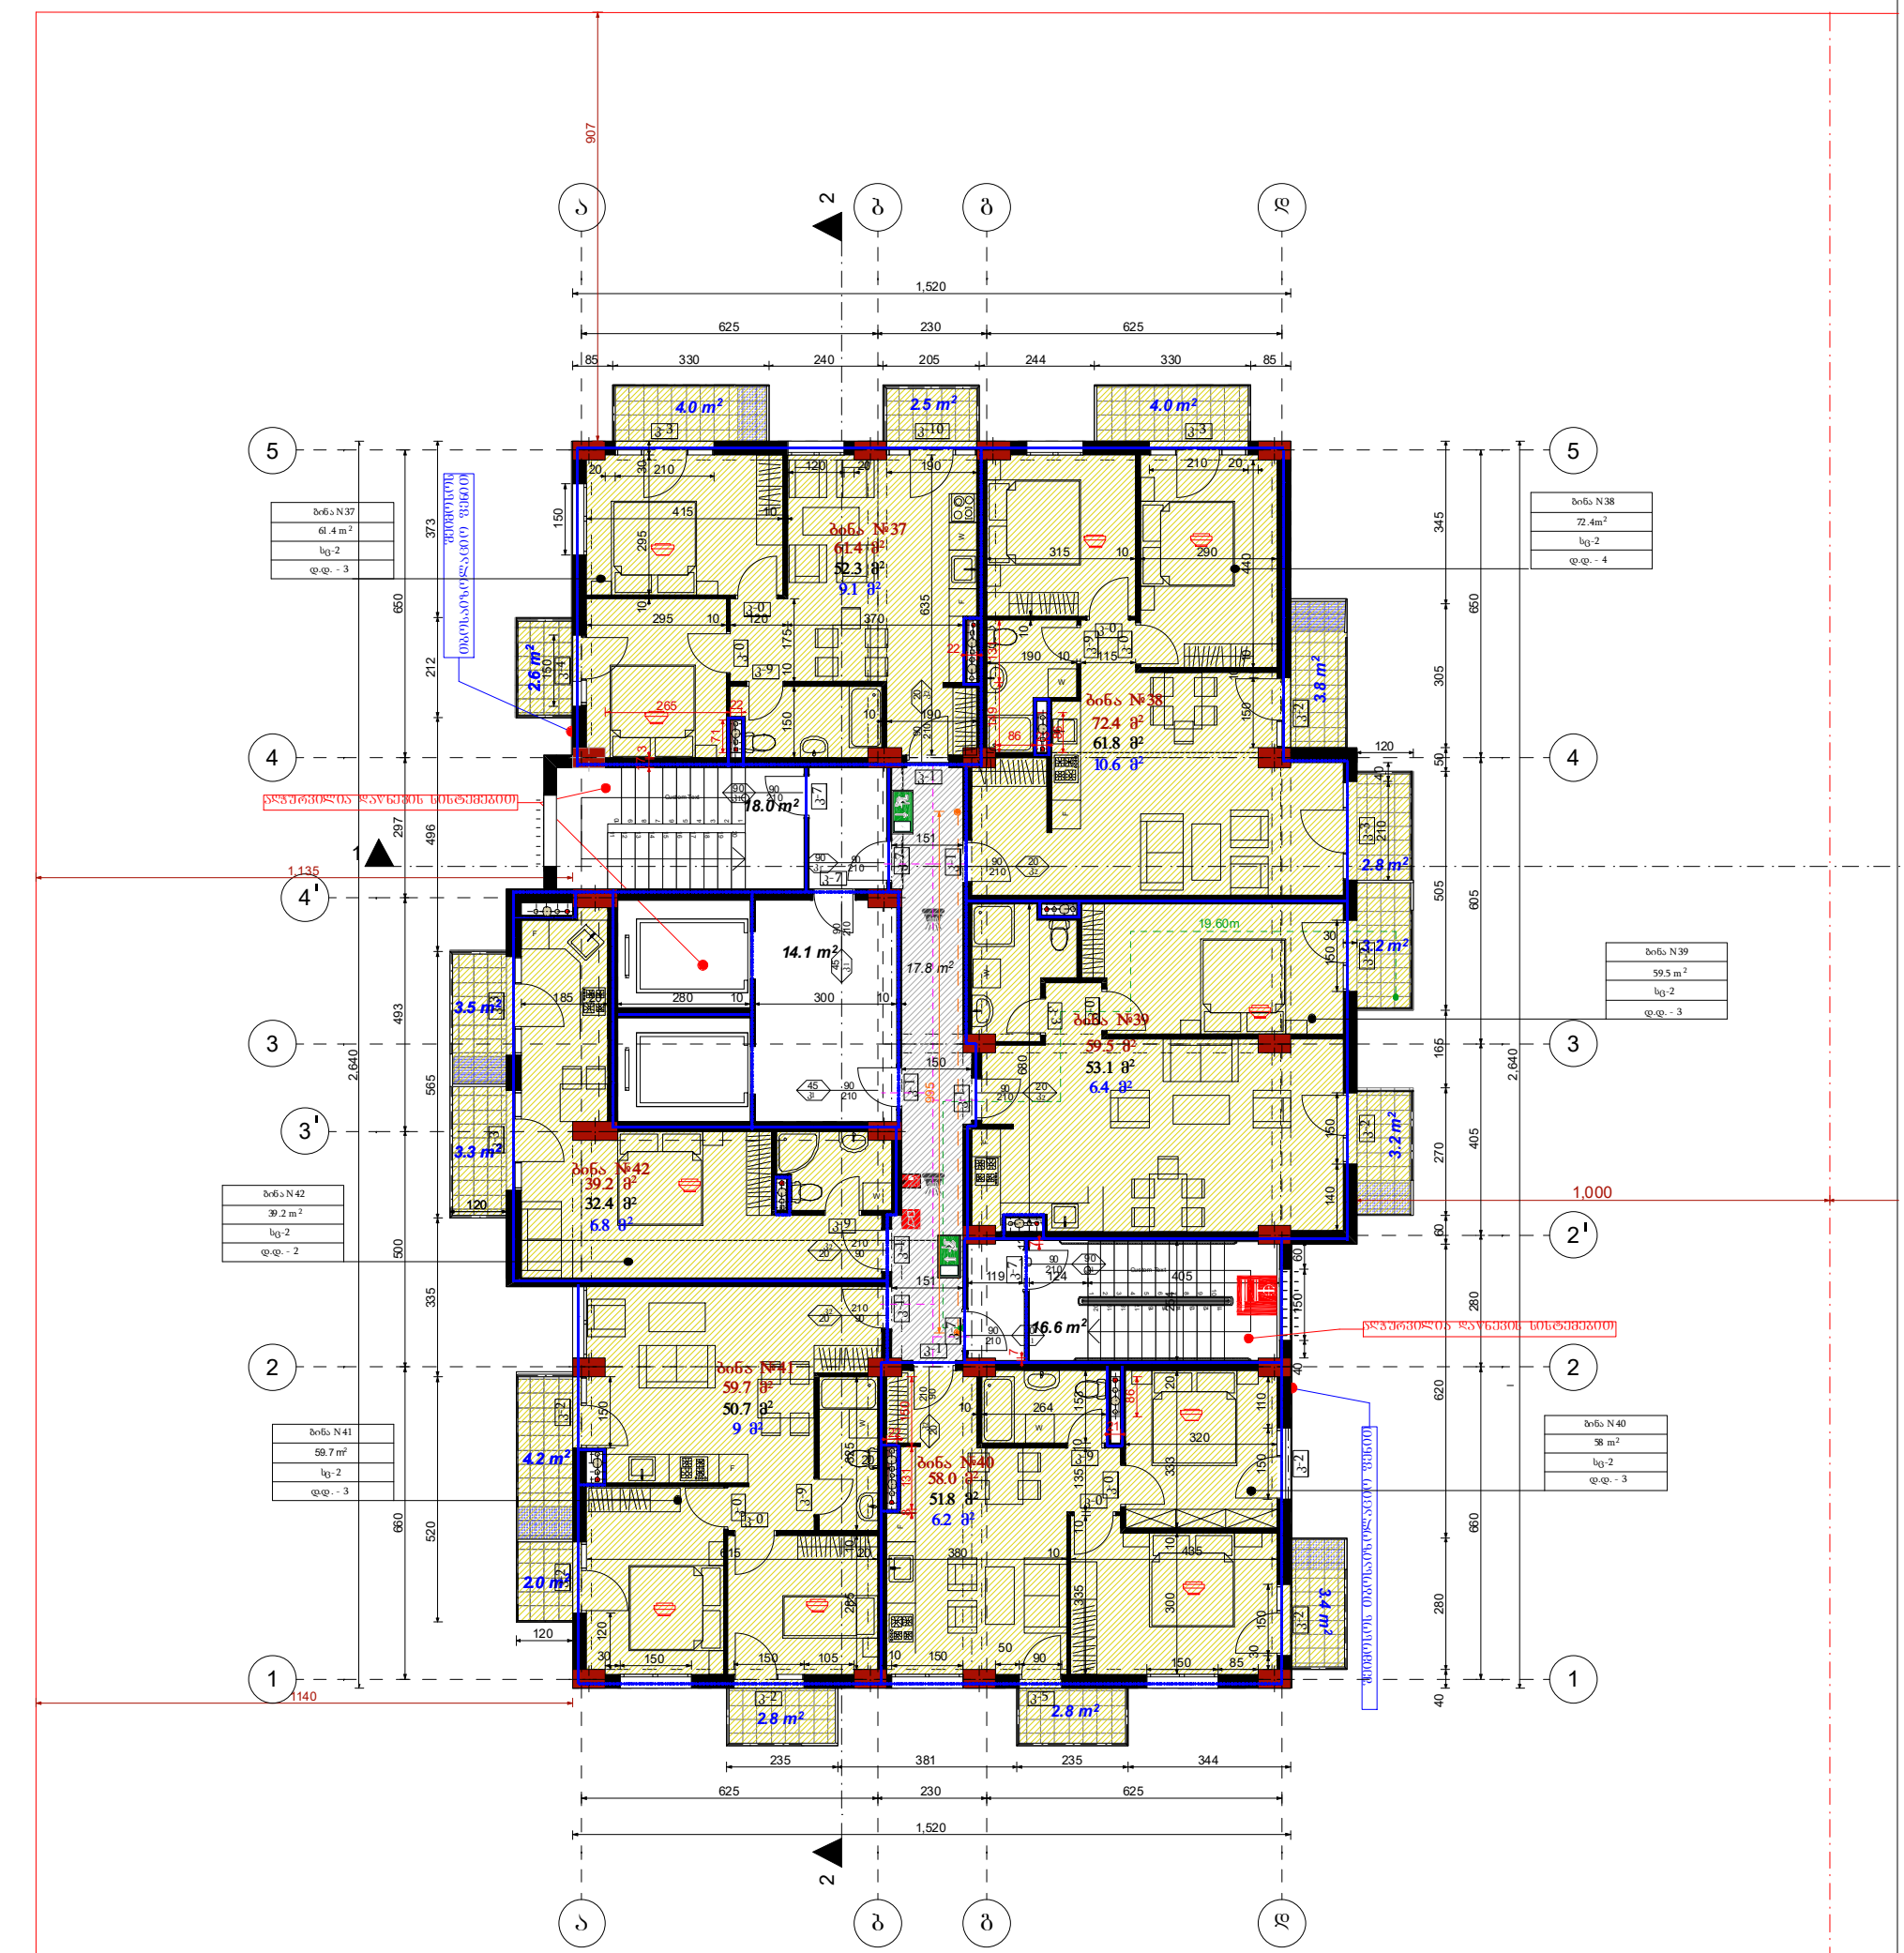

ფორმატი	A3	შენიშვნა: ზომები მოცემულია სანტიმეტრებში, ნიშნულები - მეტრებში ± 0.00 = +384.82	
ნახაზის დასახელება		დამკვეთი	შპს"უჯიუ ისანი"
ობიექტის მისამართი	ქ.თბილისი, ბოგდან ხმელნიცკის ქ№48	დირექტორი	ქეთი ბაბაბანაშვილი
		არქიტექტორი	მ.თავართქილაძე
პროექტის დასახელება	ახალი მშენებლობა	შეასრულა	მ.თავართქილაძე
შენობა-ნაგებობის ფუნქცია	მრავალბინიანი საცხოვრებელი სახლი	საპროექტო ორგანიზაცია	შპს"უჯიუ ისანი" საიდენთიფიკაციო კოდი 401992368
		მასშტაბი	1:150 ფურცელი №

A ბლოკი

IX სართულის გეგმა ნიშნულზე +25.75

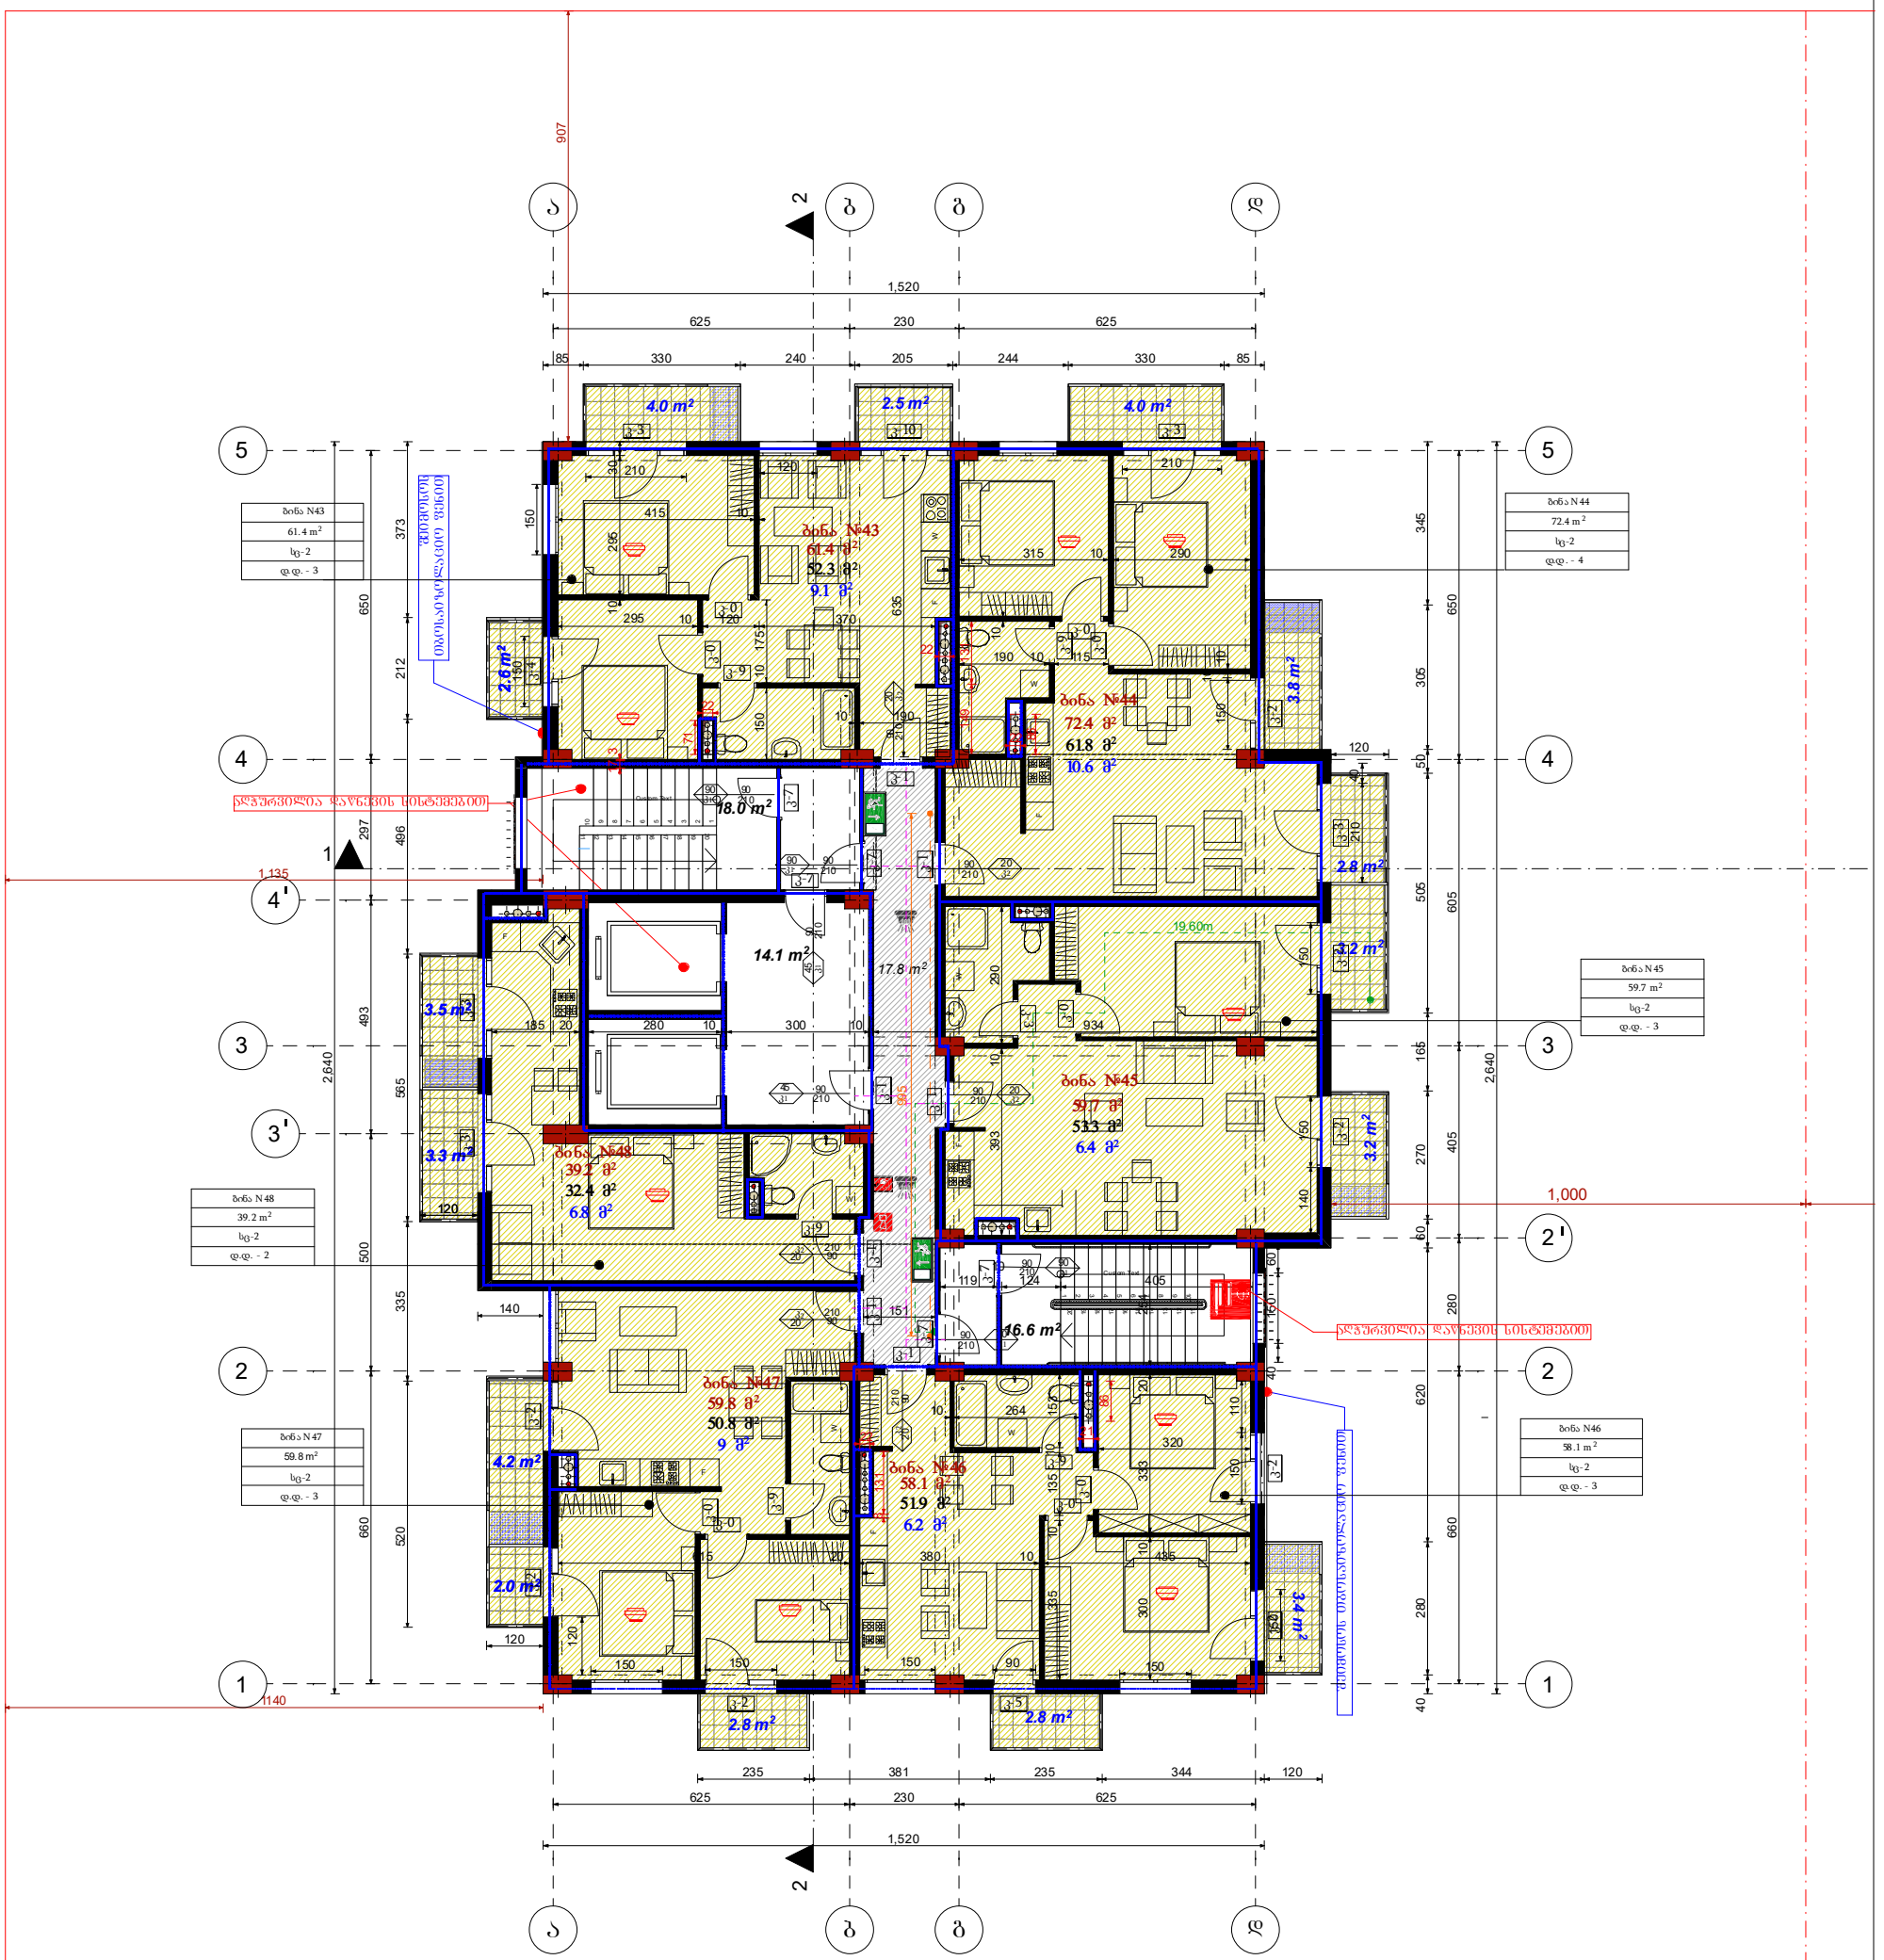

ფორმატი	A3	შენიშვნა: ზომები მოცემულია სანტიმეტრებში, ნიშნულები - მეტრებში ± 0.00 = +384.82	
ნახაზის დასახელება		დამკვეთი	შპს"ეჯის ისანი"
ობიექტის მისამართი	ქ.თბილისი, ბოგდან ხმელნიცკის ქ№48	დირექტორი	ქეთი ბაბაჯანაშვილი
		არქიტექტორი	მ.თავართქილაძე
პროექტის დასახელება	ახალი მშენებლობა	შეასრულა	მ.თავართქილაძე
შენობა-ნაგებობის ფუნქცია	მრავალბინიანი საცხოვრებელი სახლი	საპროექტო ორგანიზაცია	შპს"ეჯის ისანი" საიდენთიფიკაციო კოდი 401992368
		მასშტაბი	1:150 ფურცლის №

A ბლოკი

X სართულის გეგმა ნიშნულზე +29.00

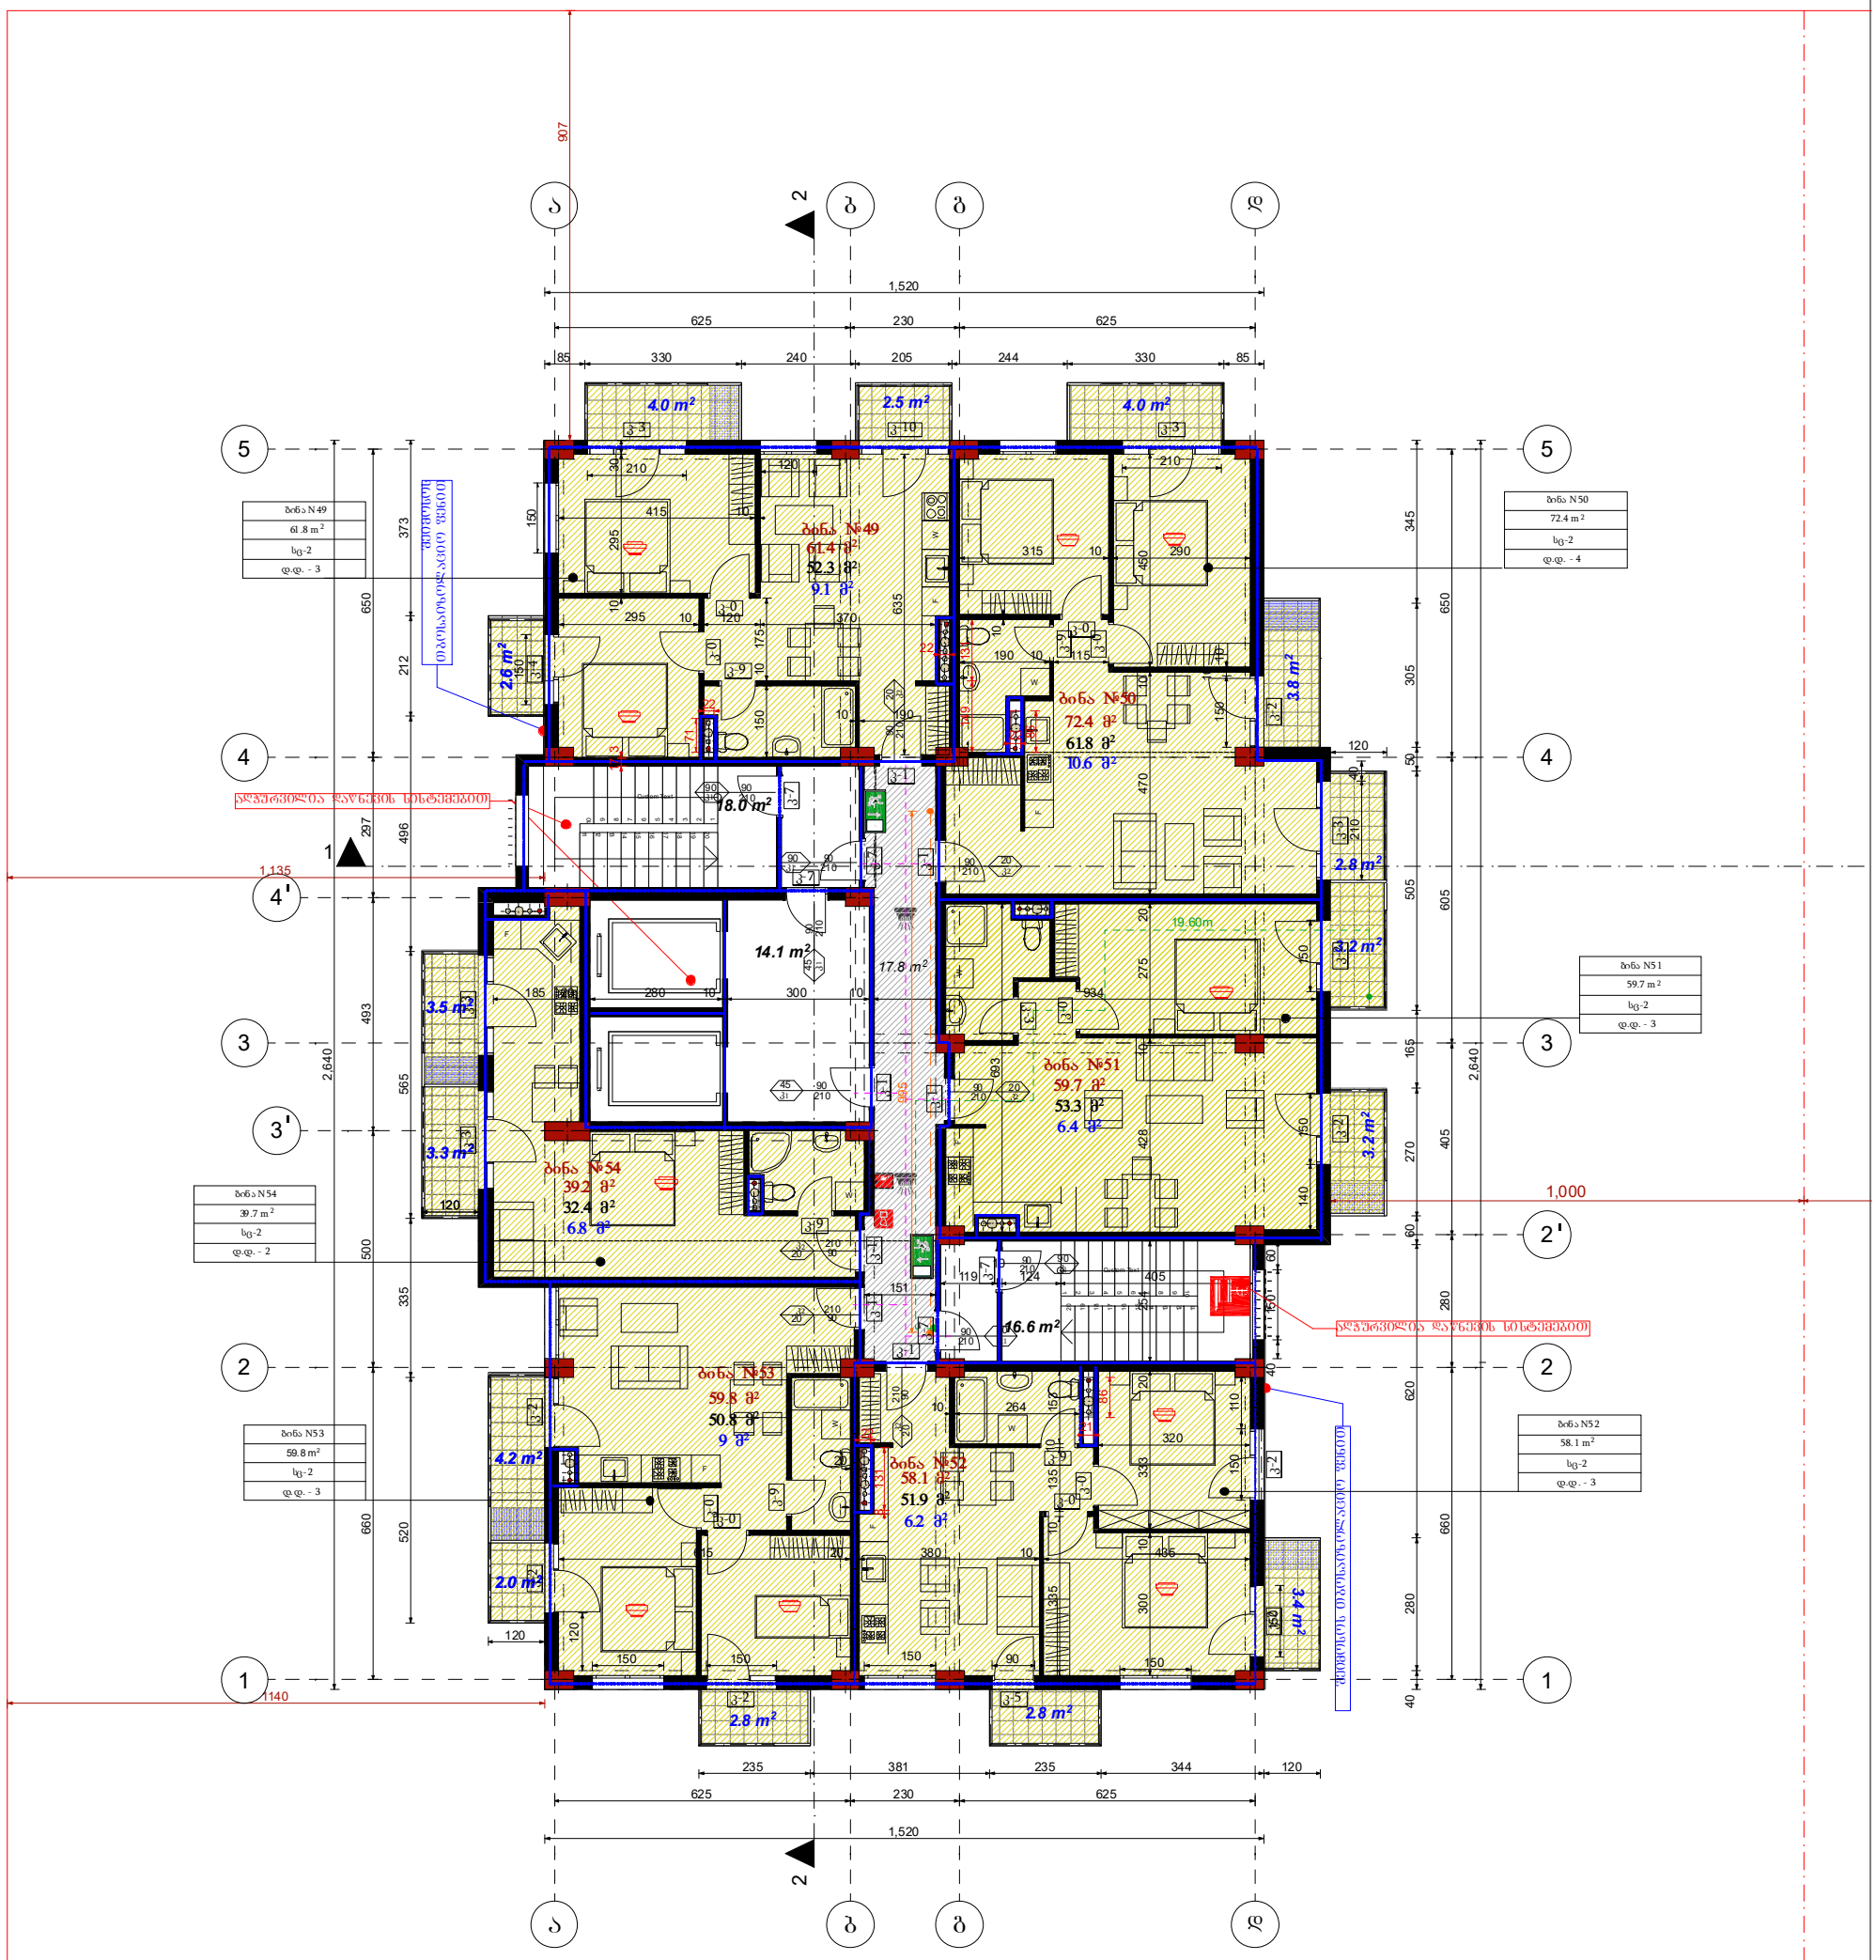

ფორმატი	A3	შენიშვნა: ზომები მოცემულია სანტიმეტრებში, ნიშნულები - მეტრებში ± 0.00 = +384.82	
ნახაზის დასახელება		დამკვეთი	შპს"ეჰია ისანი"
ობიექტის მისამართი	ქ.თბილისი, ბოგდან ხმელნიცკის ქ№48	დირექტორი	ქეთი ბაბაბანაშვილი
		არქიტექტორი	მ.თავართქილაძე
პროექტის დასახელება	ახალი მშენებლობა	შეასრულა	მ.თავართქილაძე
შენობა-ნაგებობის ფუნქცია	მრავალბინიანი საცხოვრებელი სახლი	პროექტის ორგანიზაცია	შპს"ეჰია ისანი" საიდენთიფიკაციო კოდი 401992368
		მასშტაბი	1:150 ფურცელი №

A ბლოკი
XI სართულის გეგმა ნიშნულზე +32.25

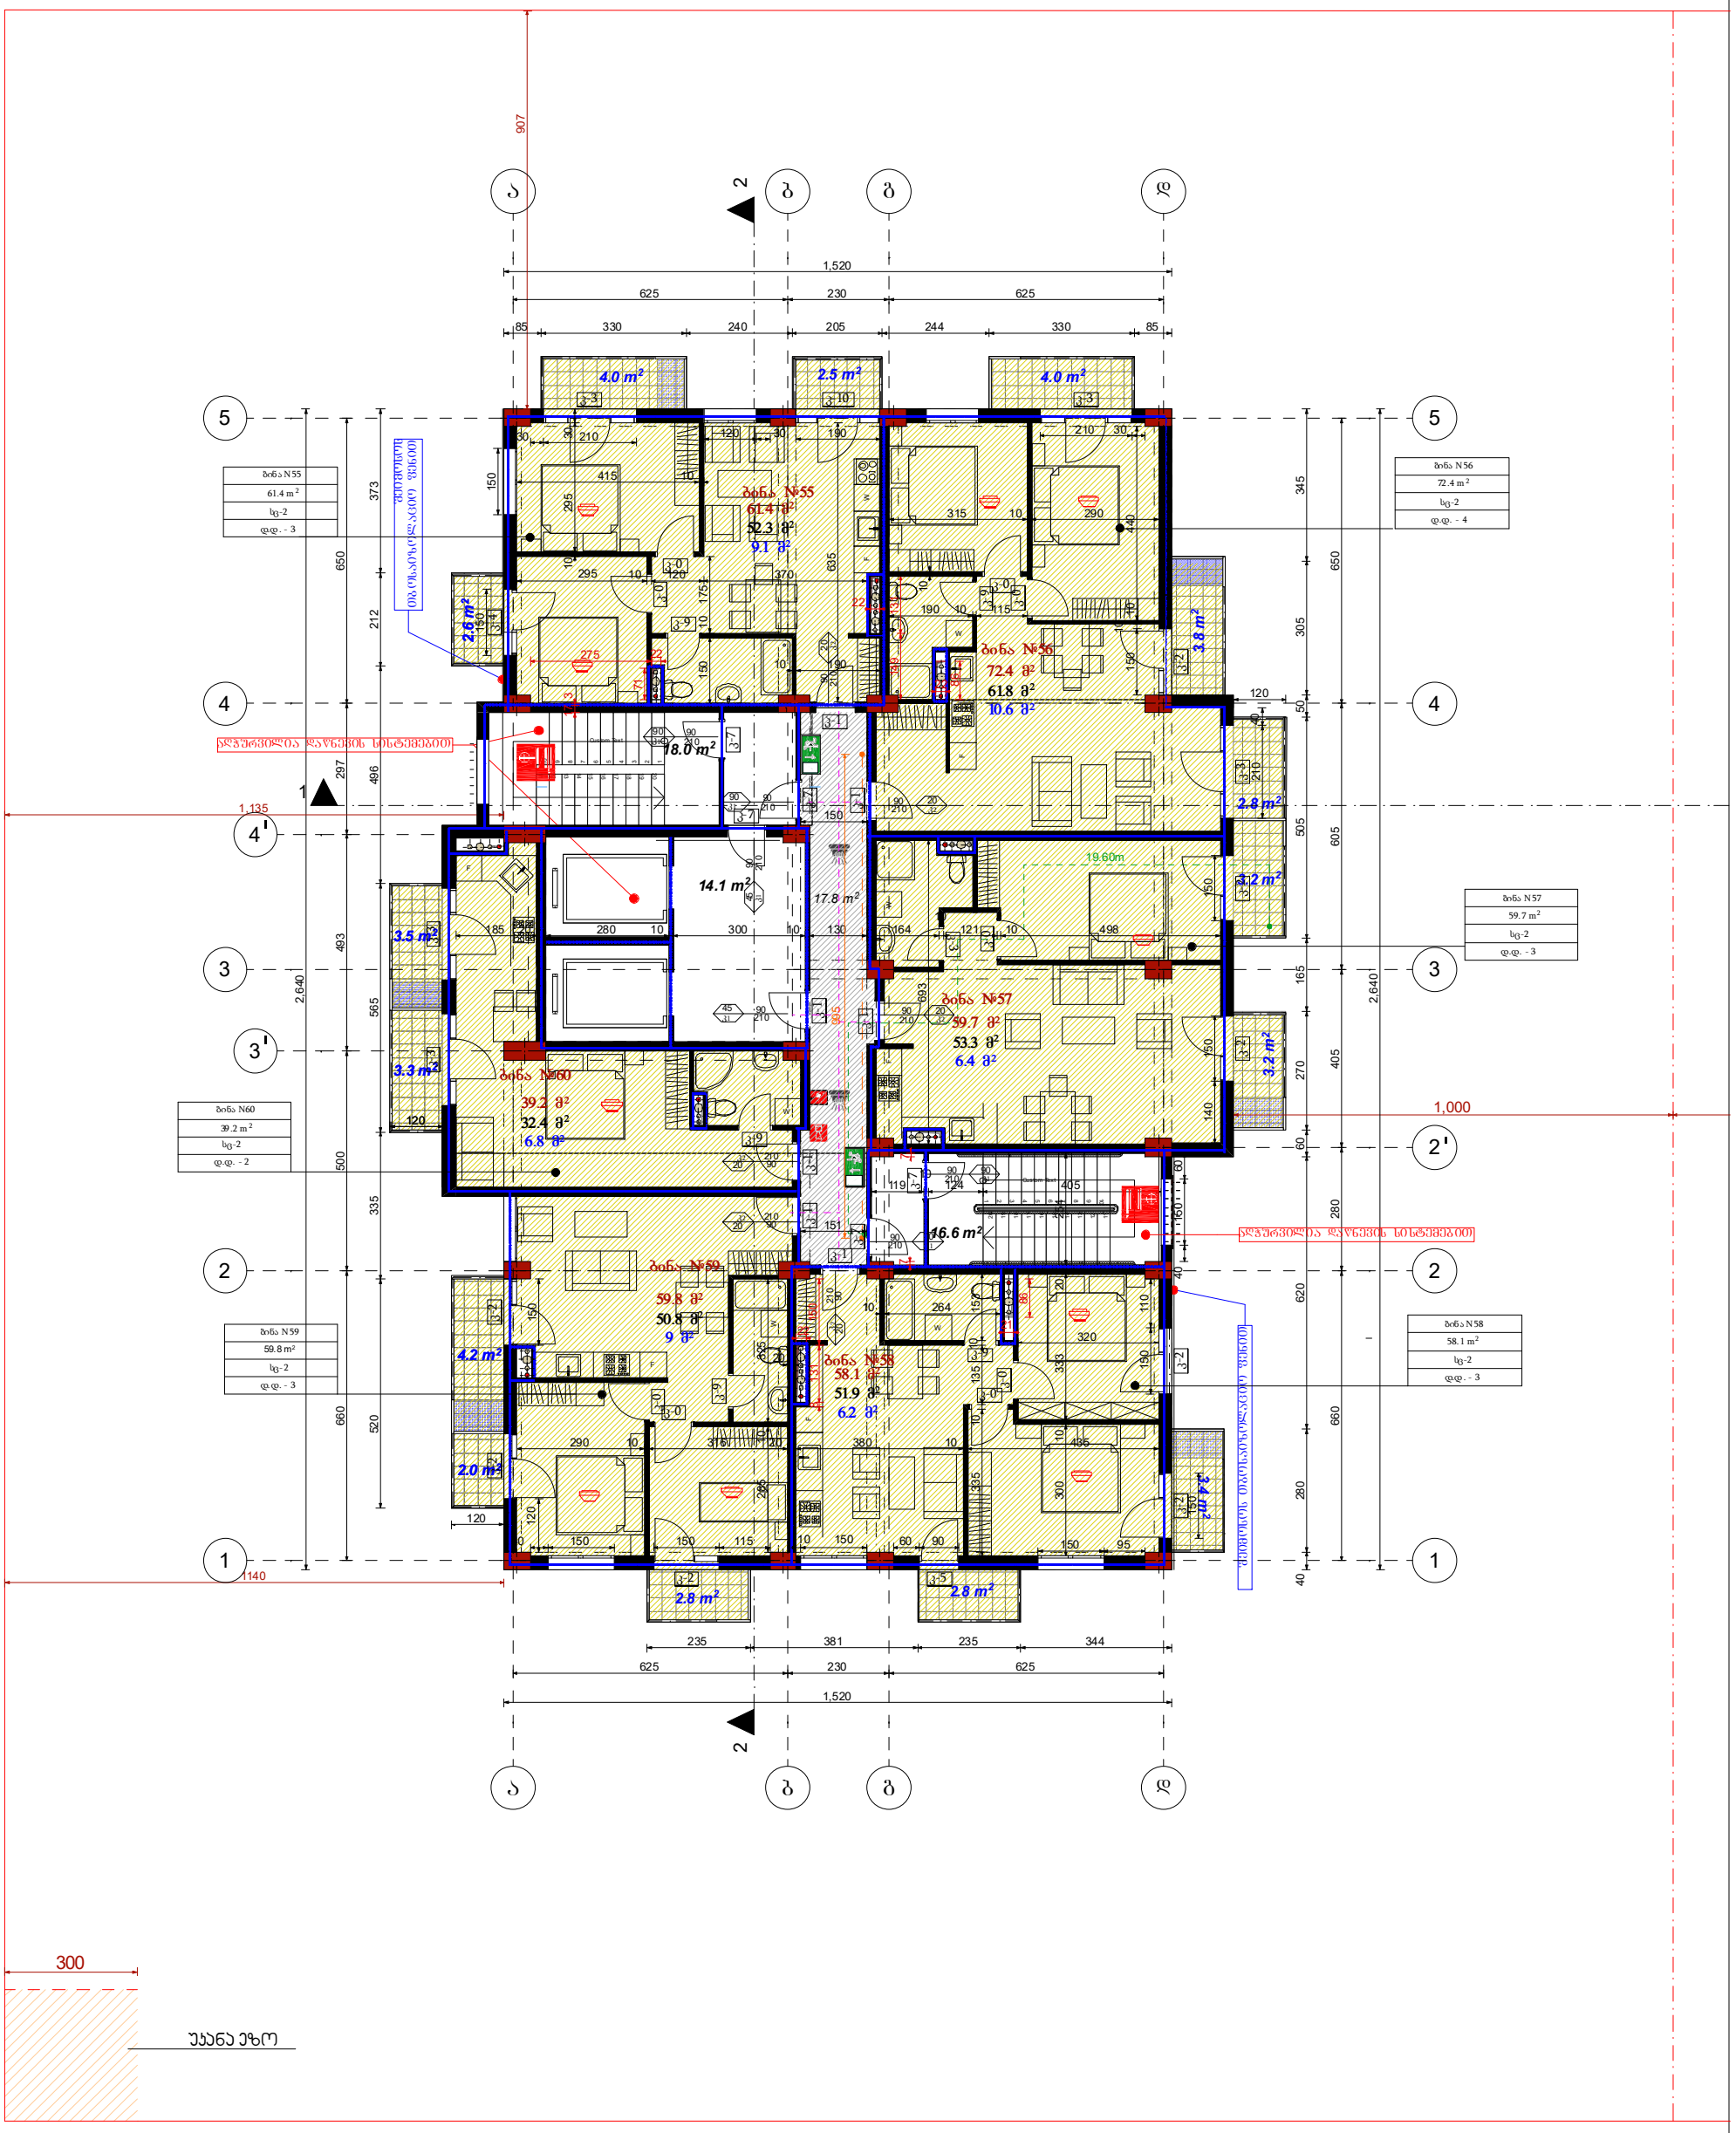

ფორმატი	A3	შენიშვნა: ზომები მოცემულია სანტიმეტრებში, ნიშნულები - მეტრებში ± 0.00 = +384.82		
ნახაზის დასახელება		დამკვეთი	შპს"ეჯის ისანი"	
ობიექტის მისამართი	ქ.თბილისი, ბოგდან ხმელნიცკის ქ№48	დირექტორი	ქეთი ბაბაჯანაშვილი	
პროექტის დასახლება	ახალი მშენებლობა	არქიტექტორი	მ.თავართქილაძე	
		შესრულა	მ.თავართქილაძე	
შენობა-ნაგებობის ფუნქცია	მრავალბინიანი საცხოვრებელი სახლი	საპროექტო ორგანიზაცია	შპს"ეჯის ისანი" საიდენთიფიკაციო კოდი 401992368	
		მასშტაბი	1:150	ფურცლის №

A ბლოკი

XII სართულის გეგმა ნიშნულზე +35.50

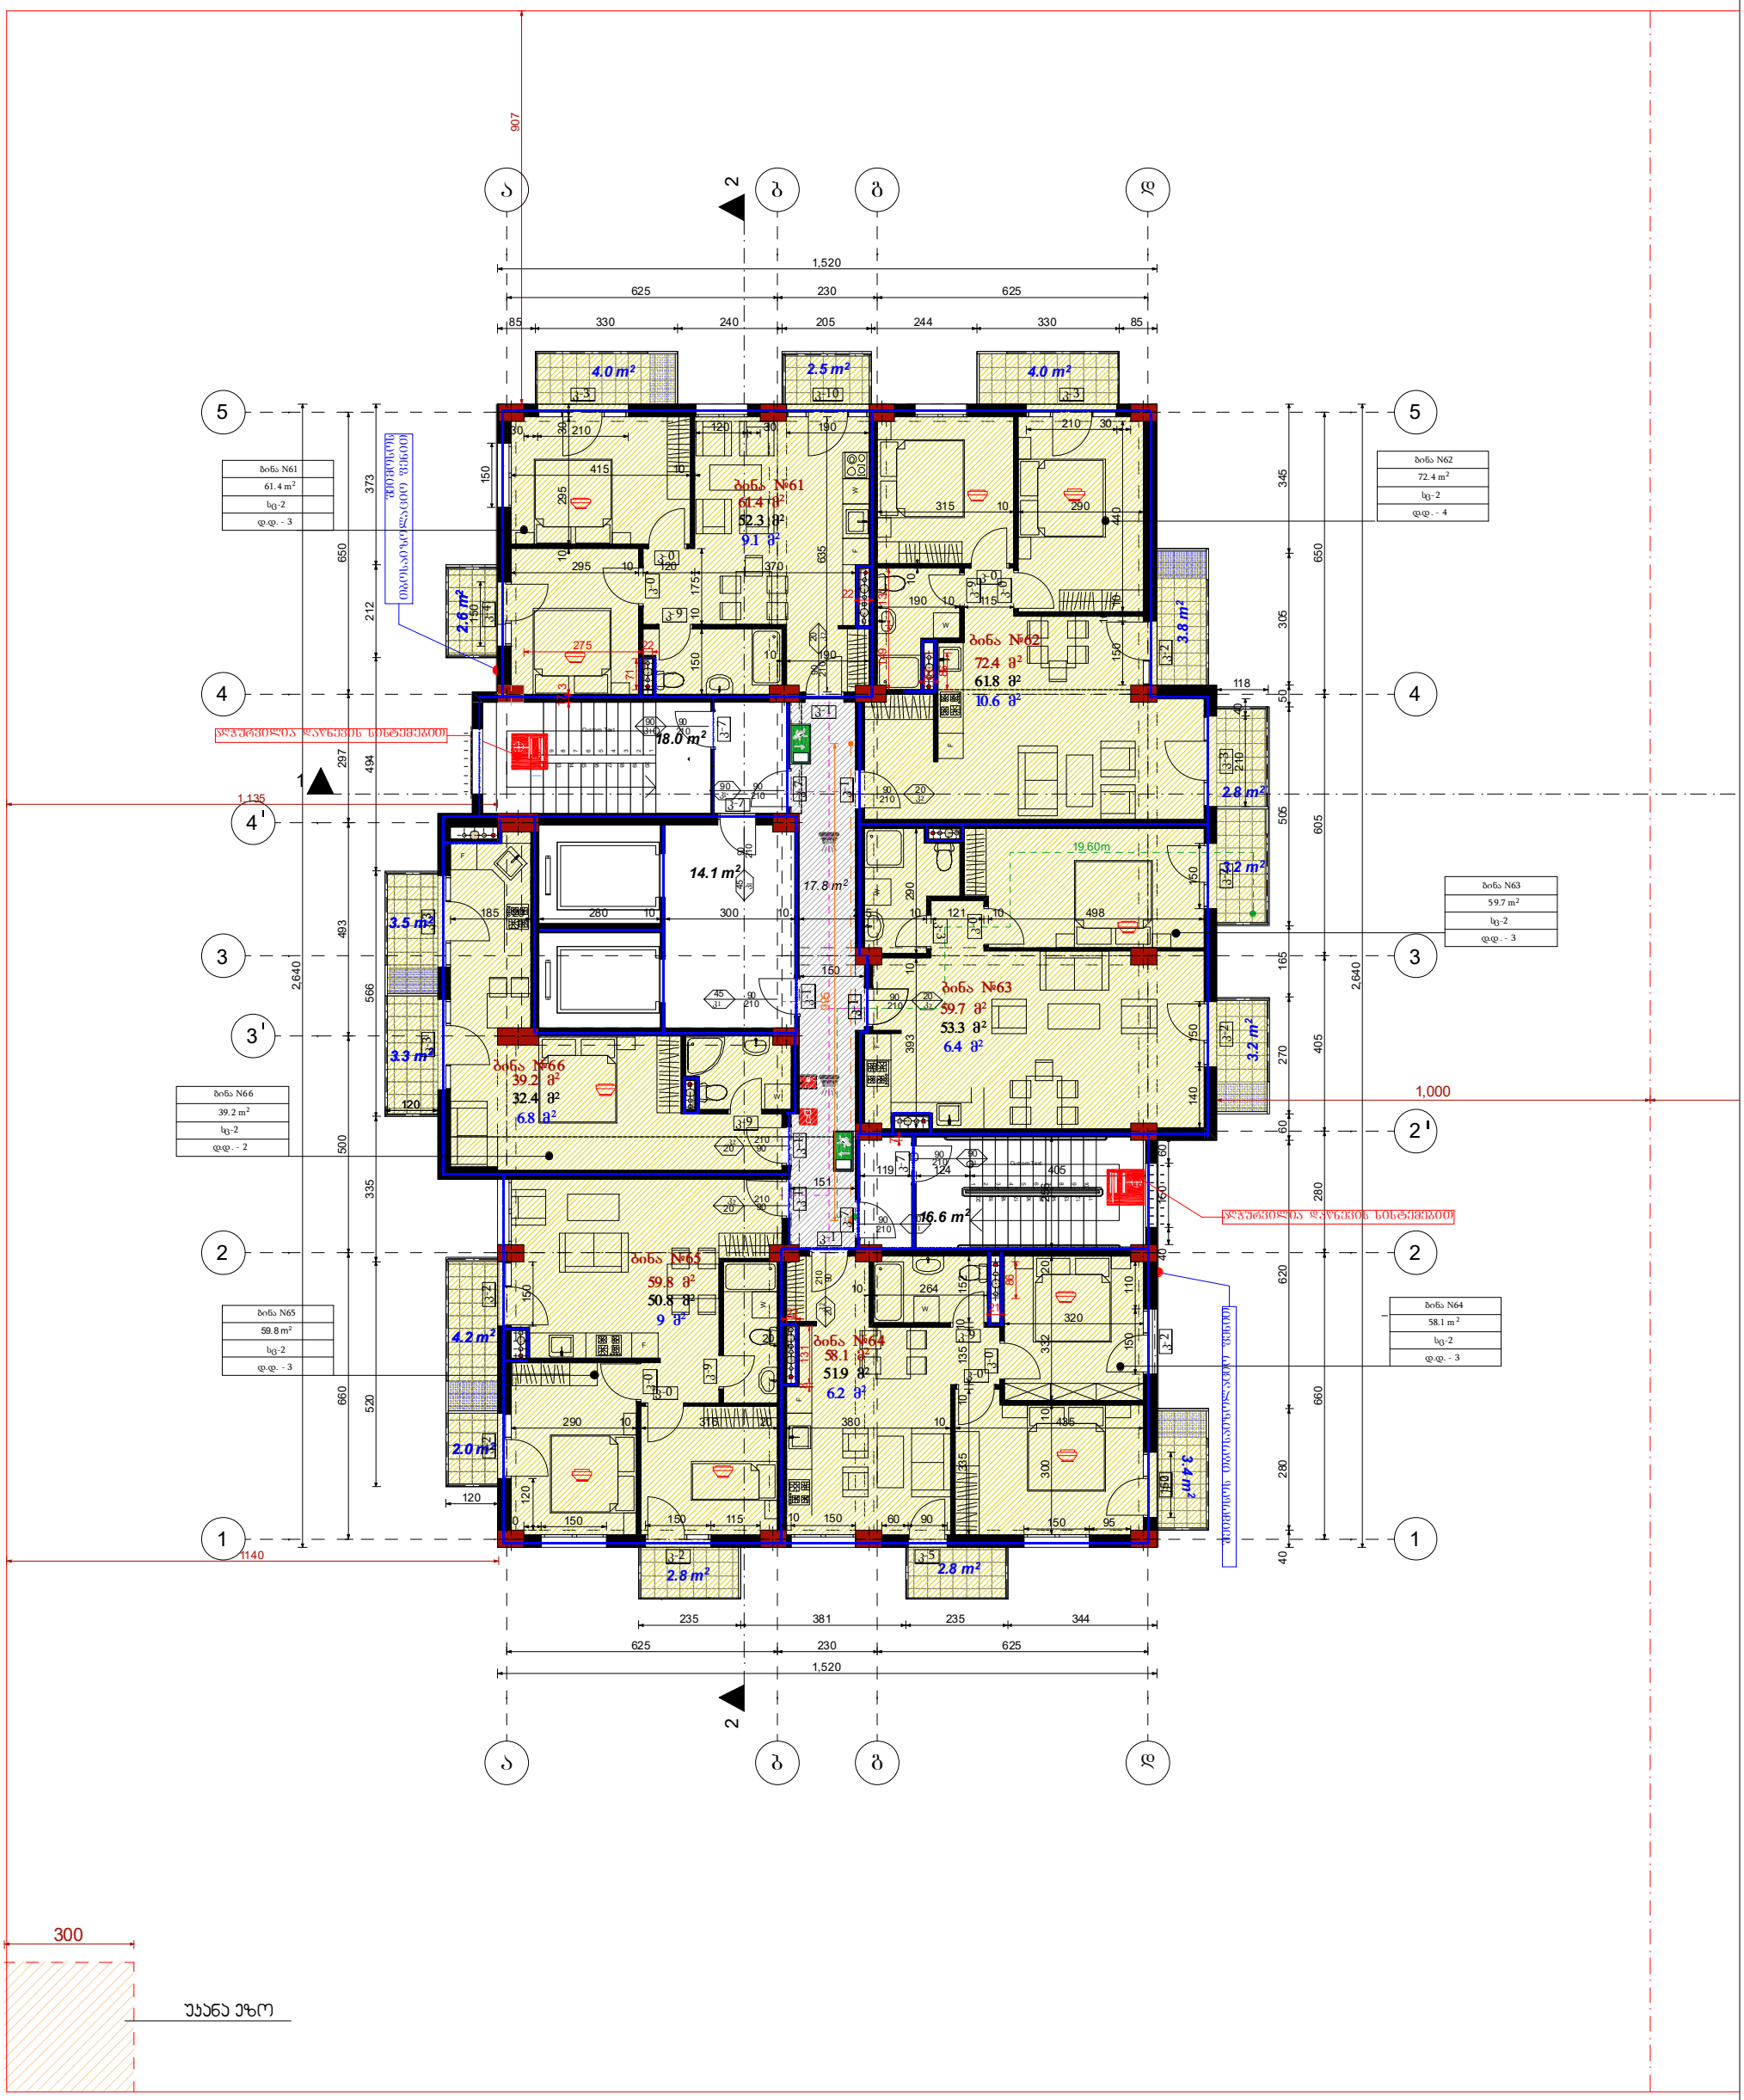

ფორმატი	A3	შენიშვნა: ზომები მოცემულია სანტიმეტრებში, ნიშნულები - მეტრებში ± 0.00 = +384.82	
ნახაზის დასახელება		დამკვეთი	შპს"ეჯის ისანი"
ობიექტის მისამართი	ქ.თბილისი, ბოგდან ხმელნიცკის ქ№48	დირექტორი	ქეთი ბაბაბანაშვილი
		არქიტექტორი	მ.თავართქილაძე
პროექტის დასახელება	ახალი მშენებლობა	შესრულა	მ.თავართქილაძე
შენობა-ნაგებობის ფუნქცია	მრავალბინიანი საცხოვრებელი სახლი	საპროექტო ორგანიზაცია	შპს"ეჯის ისანი" საიდენთიფიკაციო კოდი 401992368
		მასშტაბი	1:150 ფურცელი

A ბლოკი

XIII სართულის გეგმა ნიშნულზე +38.75

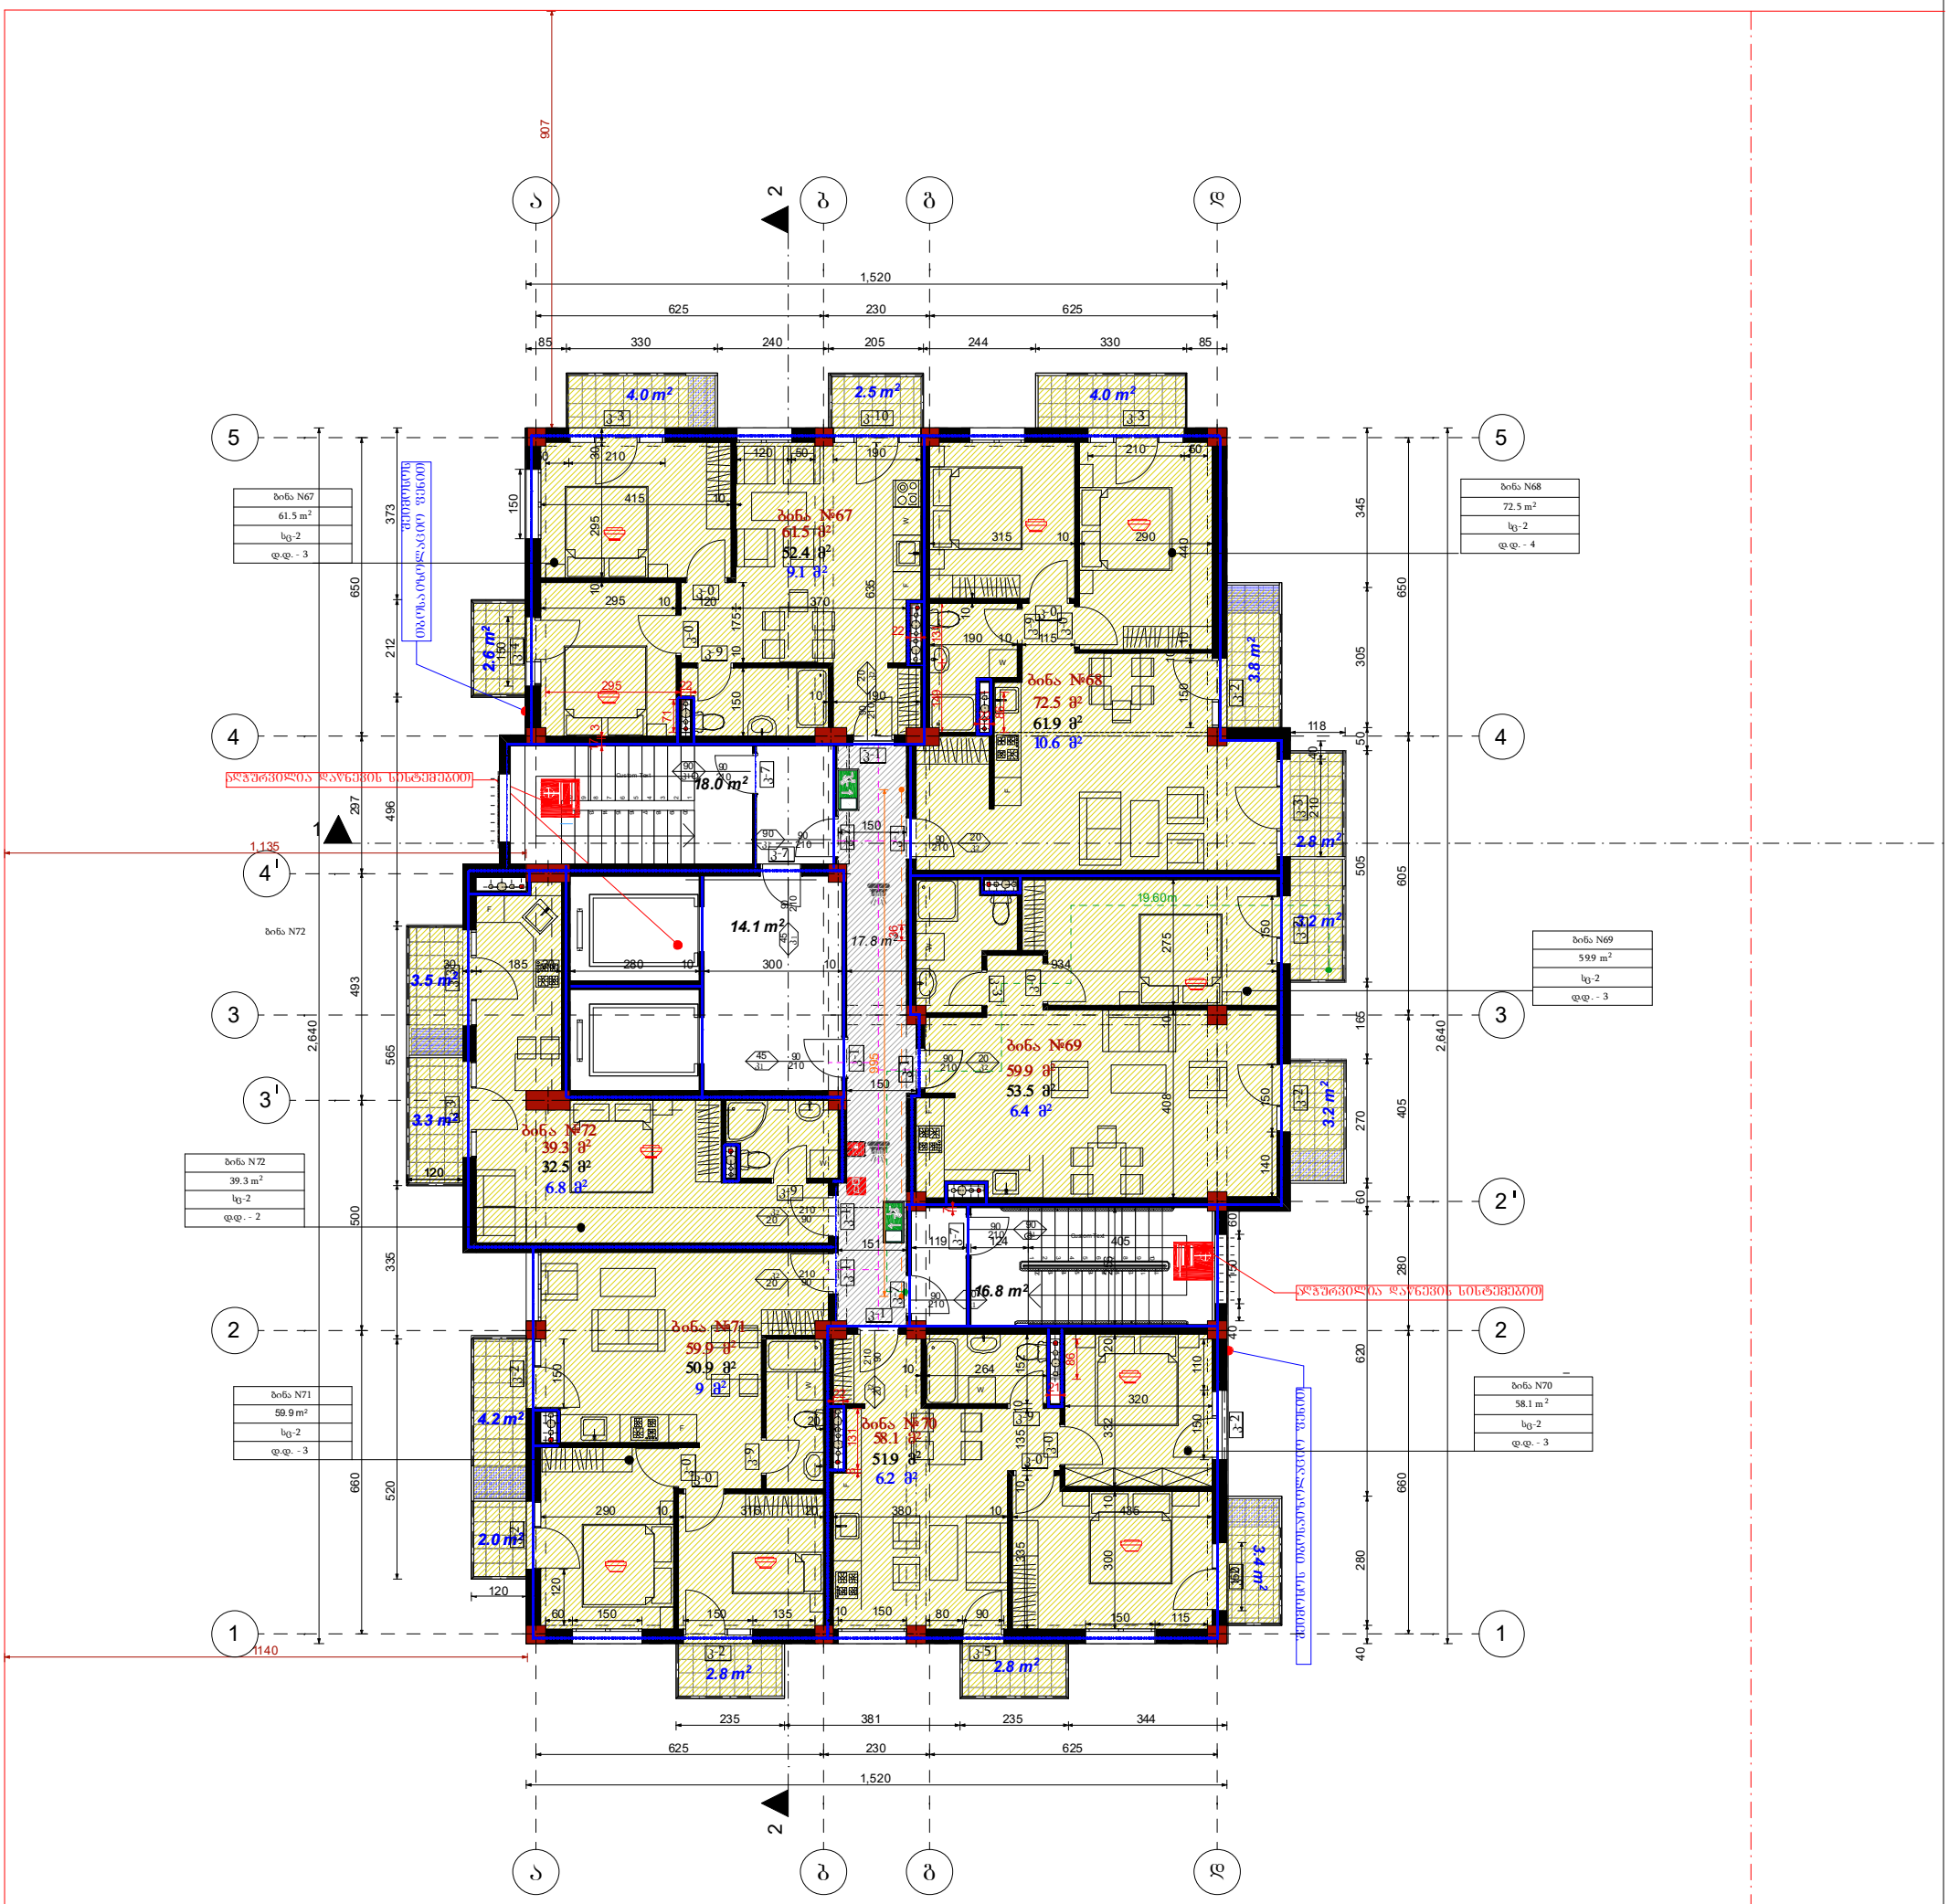

ფორმატი	A3	შენიშვნა: ზომები მოცემულია სანტიმეტრებში, ნიშნულები - მეტრებში ± 0.00 = +384.82		
ნახაზის დასახელება		დამკვეთი	შპს"ეპიც ისანი"	
ობიექტის მისამართი	ქ.თბილისი, ბოგდან ხმელნიცკის ქ№48	დირექტორი	ქეთი ბაბაჯანაშვილი	
პროექტის დასახლება	ახალი მშენებლობა	არქიტექტორი	მ.თავართქილაძე	
შენობა-ნაგებობის ფუნქცია	მრავალბინიანი საცხოვრებელი სახლი	მპასრულა	მ.თავართქილაძე	
		საპროექტო ორგანიზაცია	შპს"ეპიც ისანი" საიდენთიფიკაციო კოდი 401992368	
		მასშტაბი	1:150	ფურცელი №

A ბლოკი
XIV სართულის გეგმა ნიშნულზე +42.00

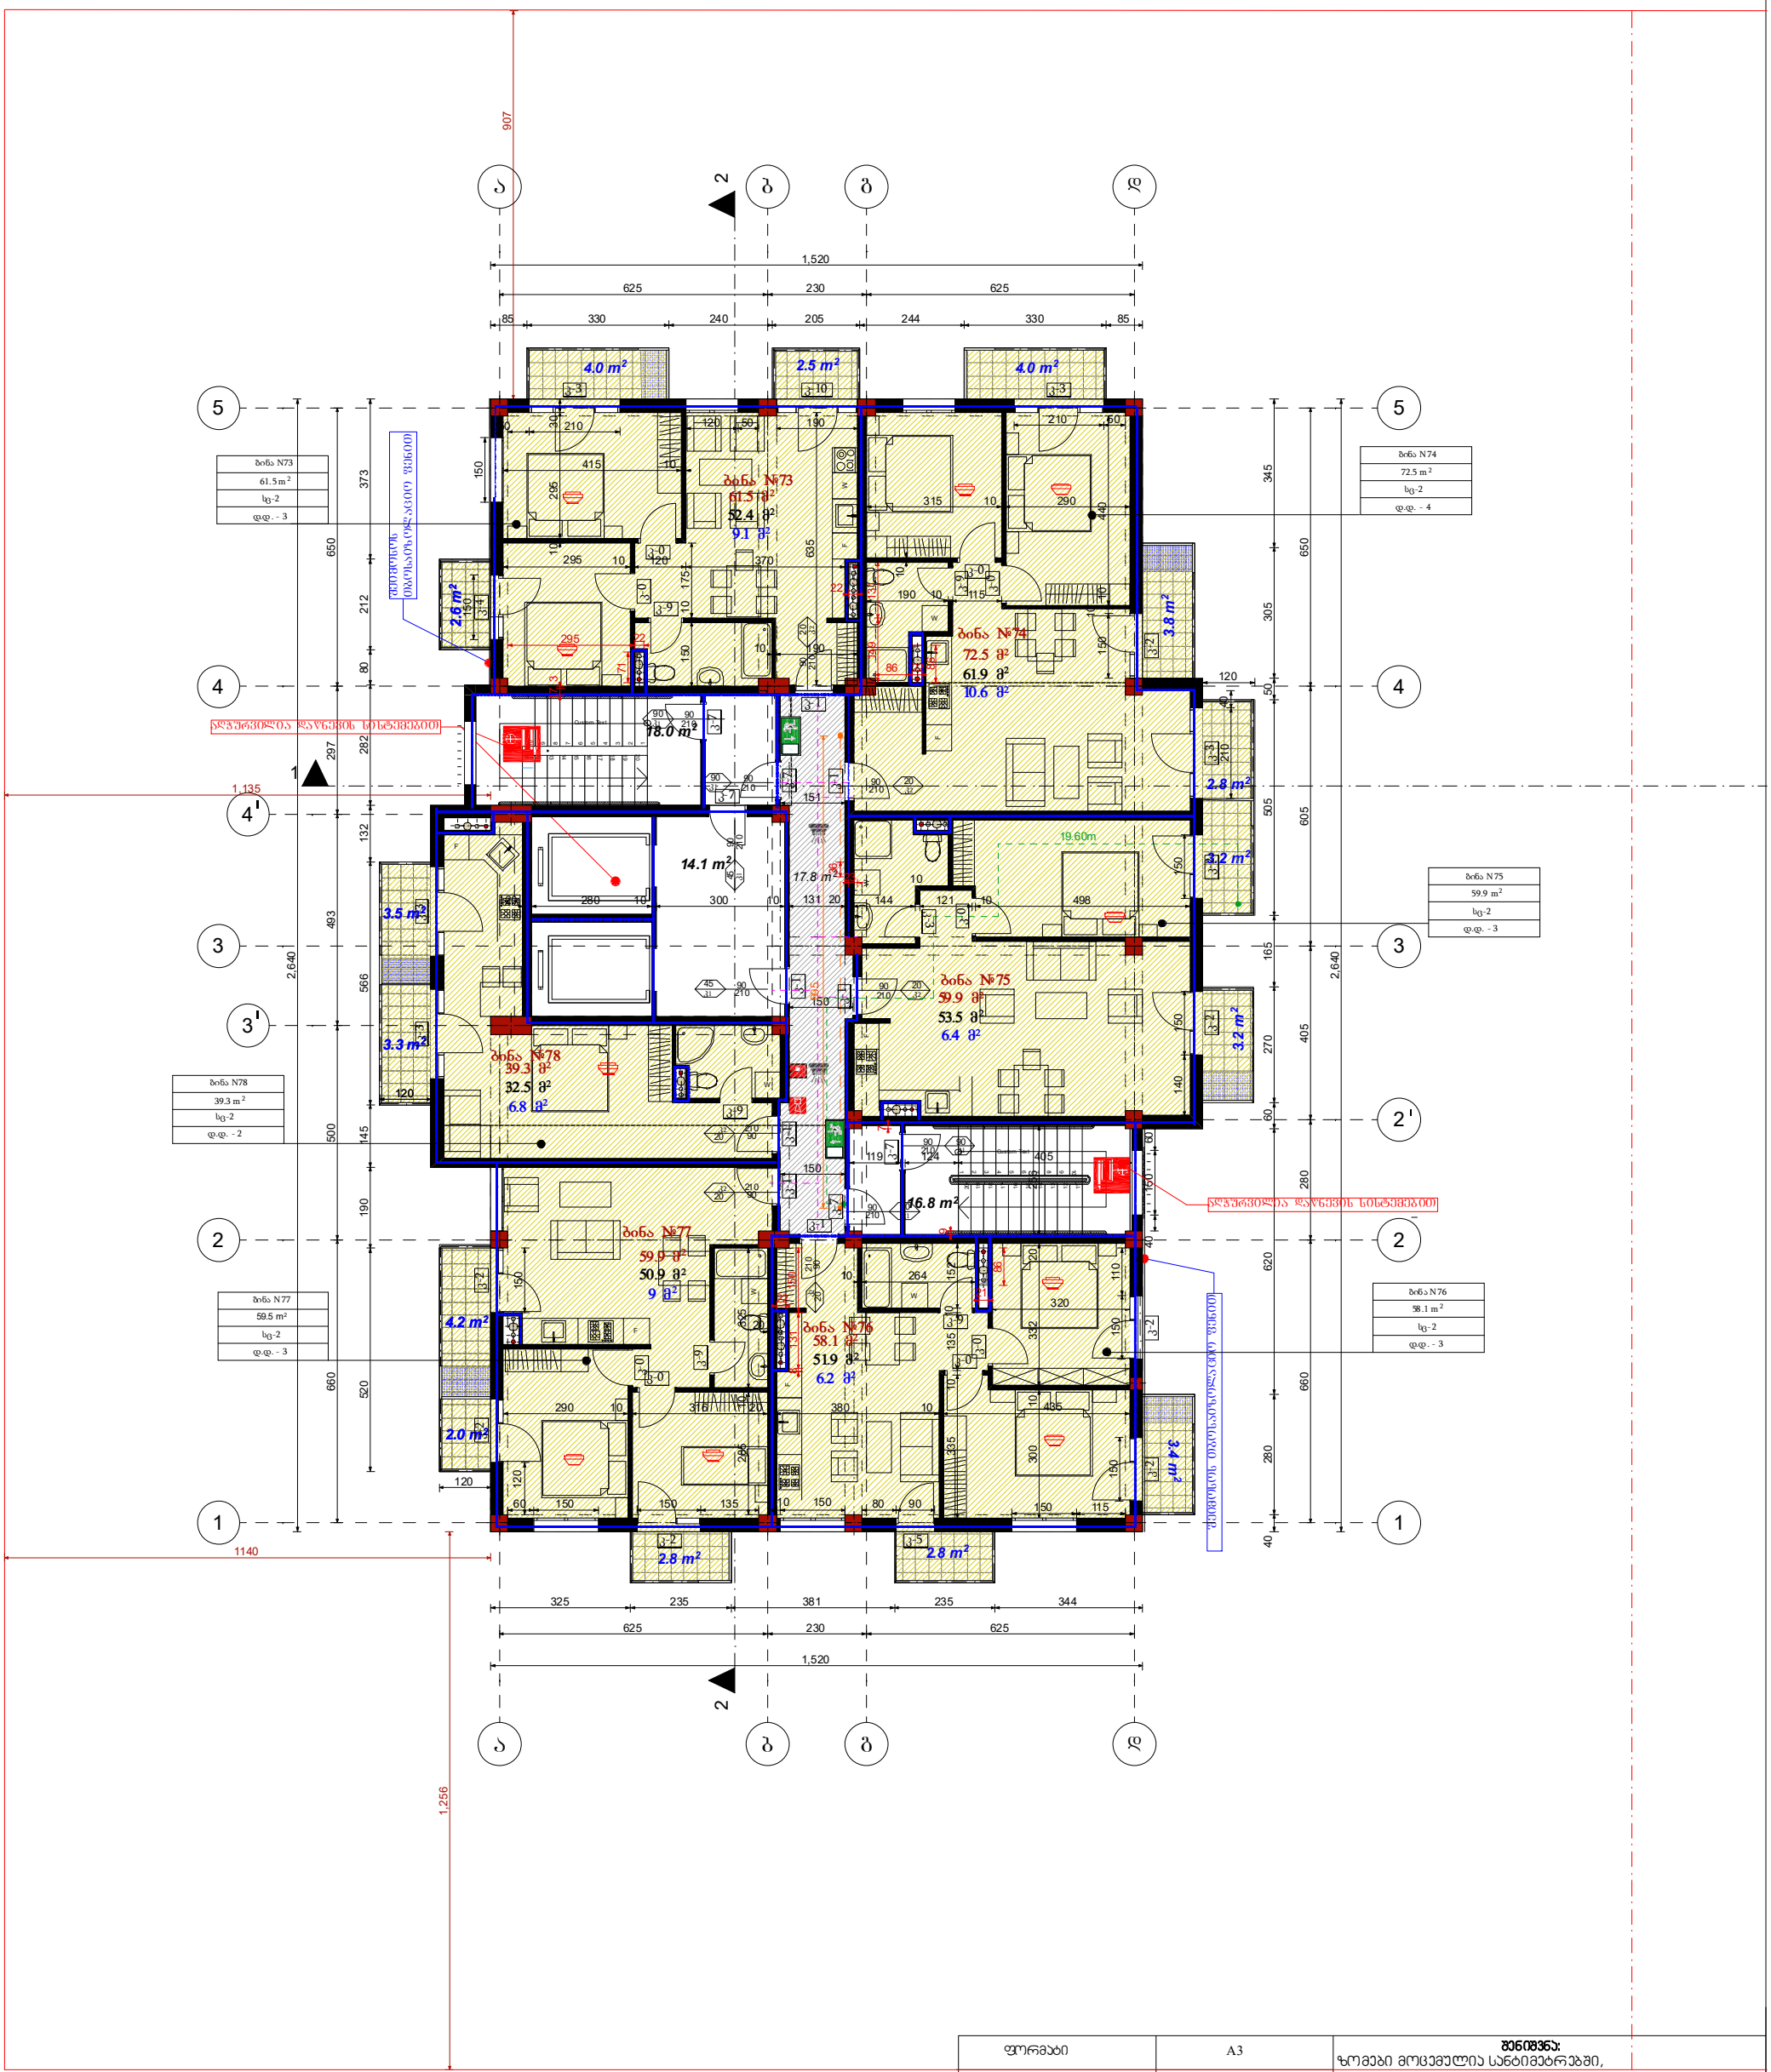

ფორმატი	A3	შენიშვნა: ზომები მოცემულია სანტიმეტრებში, ნიშნულები - მეტრებში ± 0.00 = +384.82	
ნახაზის დასახელება		დამკვეთი	შპს"ეჯის ისანი"
ობიექტის მისამართი	ქ.თბილისი, ბოგდან ხმელნიცკის ქ№48	დირექტორი	ქეთი ბაბაბანაშვილი
პროექტის დასახლება	ახალი მშენებლობა	არქიტექტორი	მ.თავართქილაძე
		შესრულა	მ.თავართქილაძე
შენობა-ნაგებობის ფუნქცია	მრავალბინიანი საცხოვრებელი სახლი	საპროექტო ორგანიზაცია	შპს"ეჯის ისანი" საიდენთიფიკაციო კოდი 401992368
		მასშტაბი	1:150 ფურცელი №

A ბლოკი

XV სართულის გეგმა ნიშნულზე +45.25

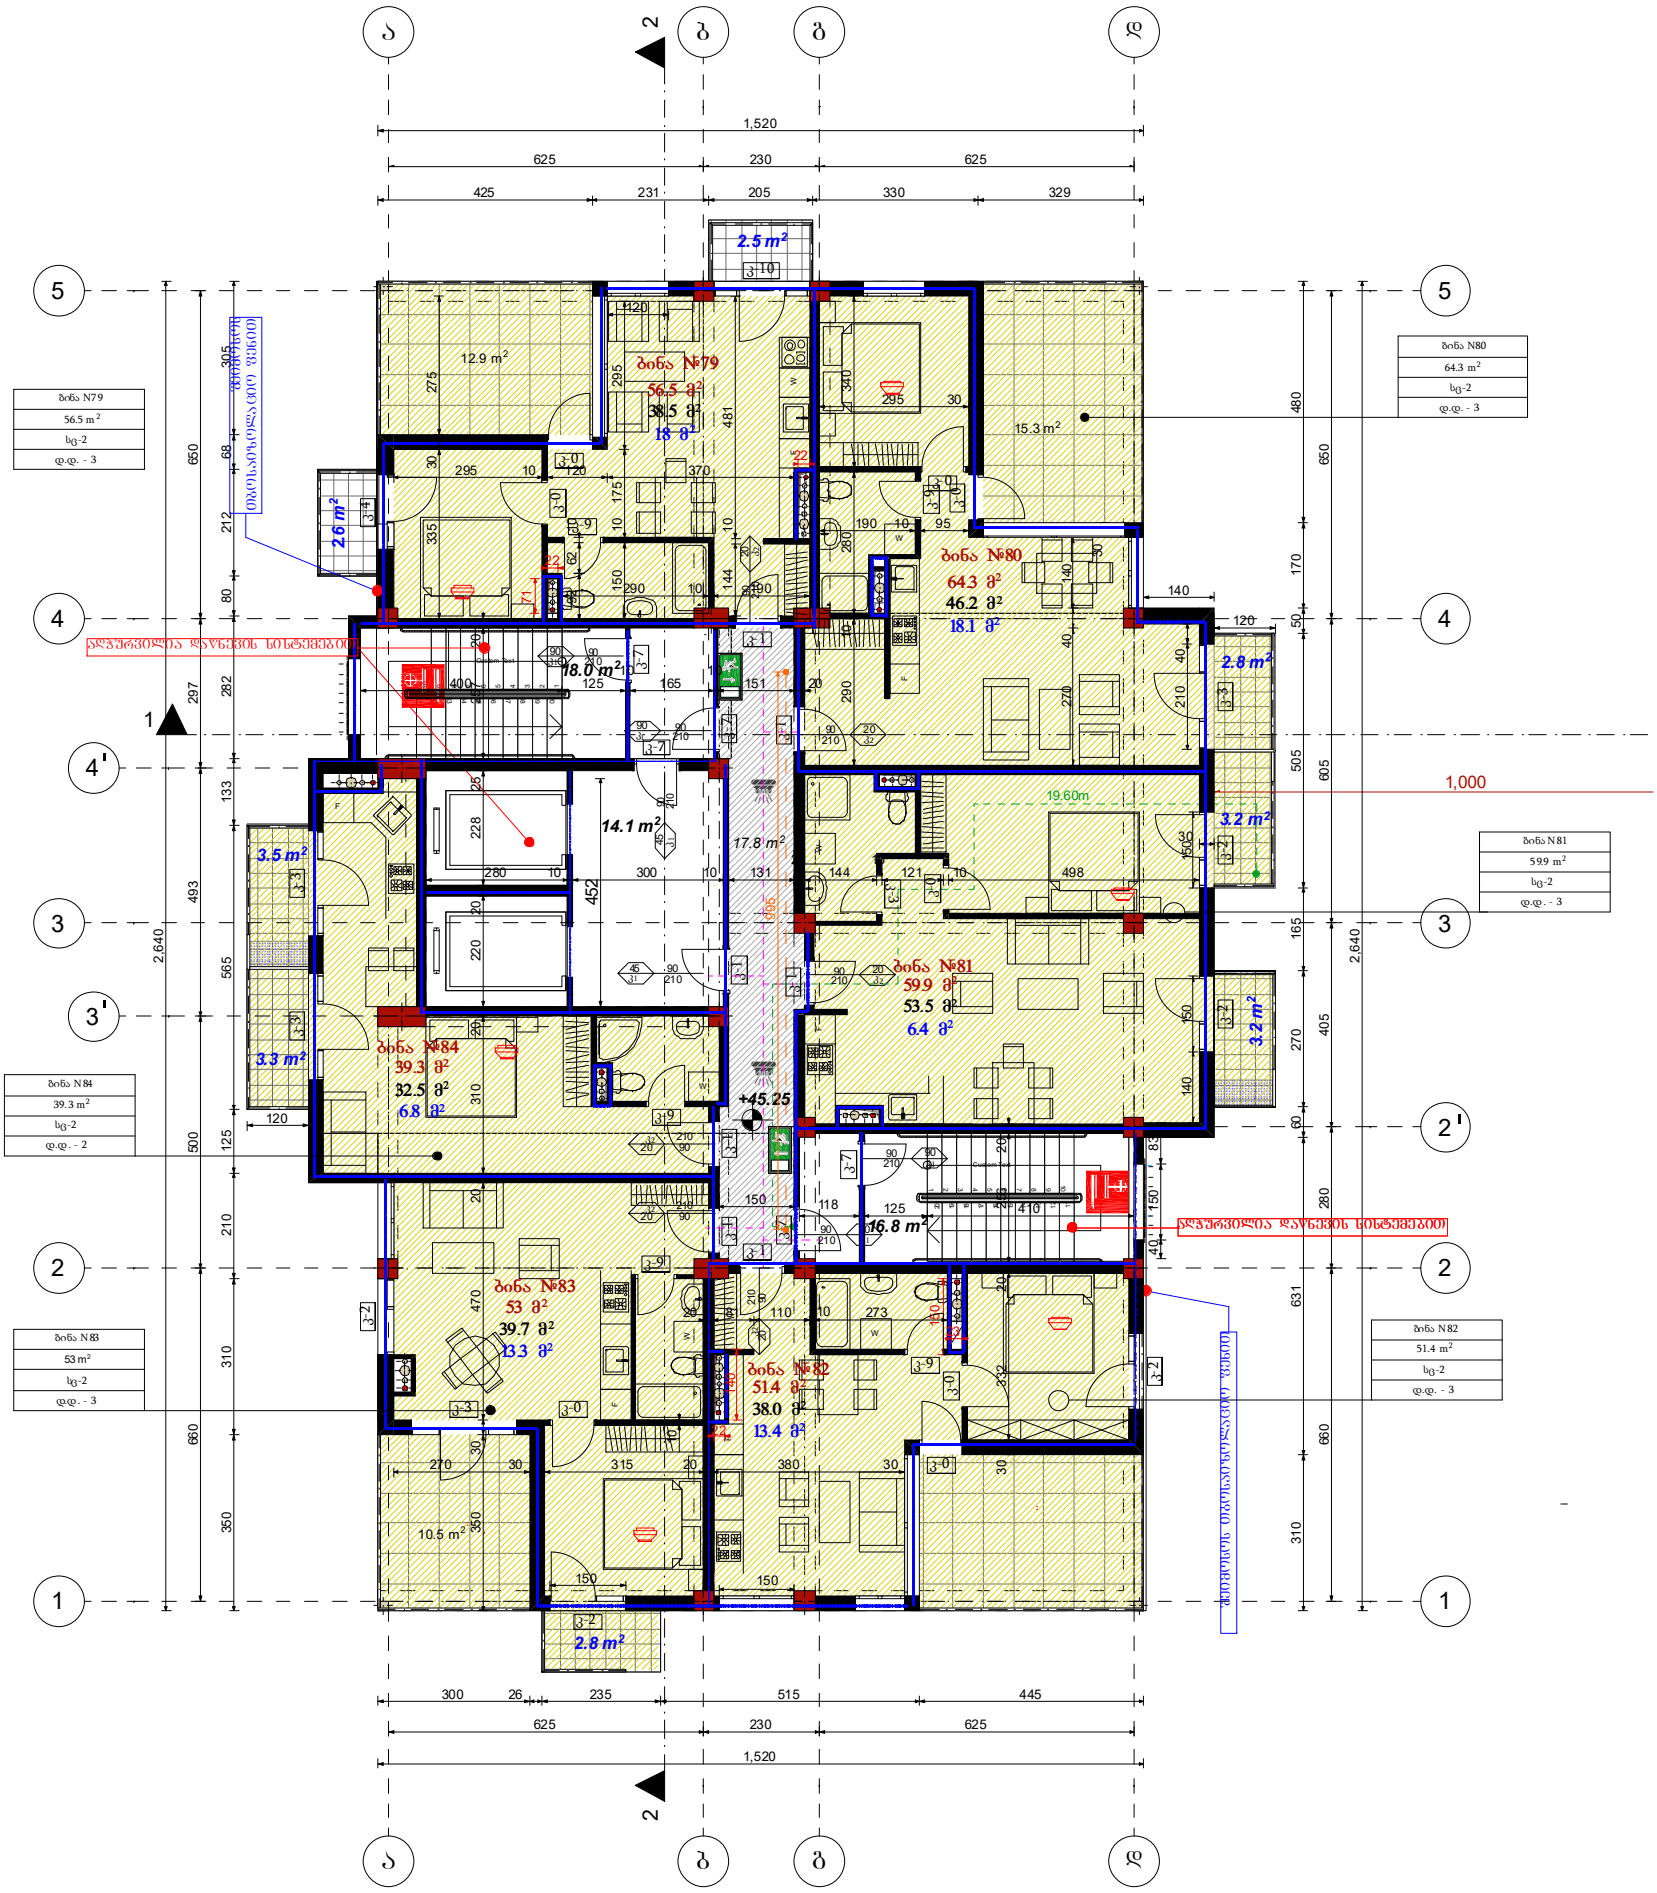

ფორმატი	A3	შენიშვნა: ზომები მოცემულია სანტიმეტრებში, ნიშნულები - მეტრებში ± 0.00 = +384.82		
ნახაზის დასახელება		დამკვეთი	შპს"ევია ისანი"	
ობიექტის მისამართი	ქ.თბილისი, ბოგდან ხმელნიცკის ქ№48	დირექტორი	ქეთი ბაბაბანაშვილი	
		არქიტექტორი	მ.თავართქილაძე	
პროექტის დასახელება	ახალი მშენებლობა	შესრულა	მ.თავართქილაძე	
შენობა-ნაგებობის ფუნქცია	მრავალბინიანი საცხოვრებელი სახლი	საპროექტო ორგანიზაცია	შპს"ევია ისანი" საიდენთიფიკაციო კოდი 401992368	
		მასშტაბი	1:150	ფურცლის №

გადახურვის გეგმა

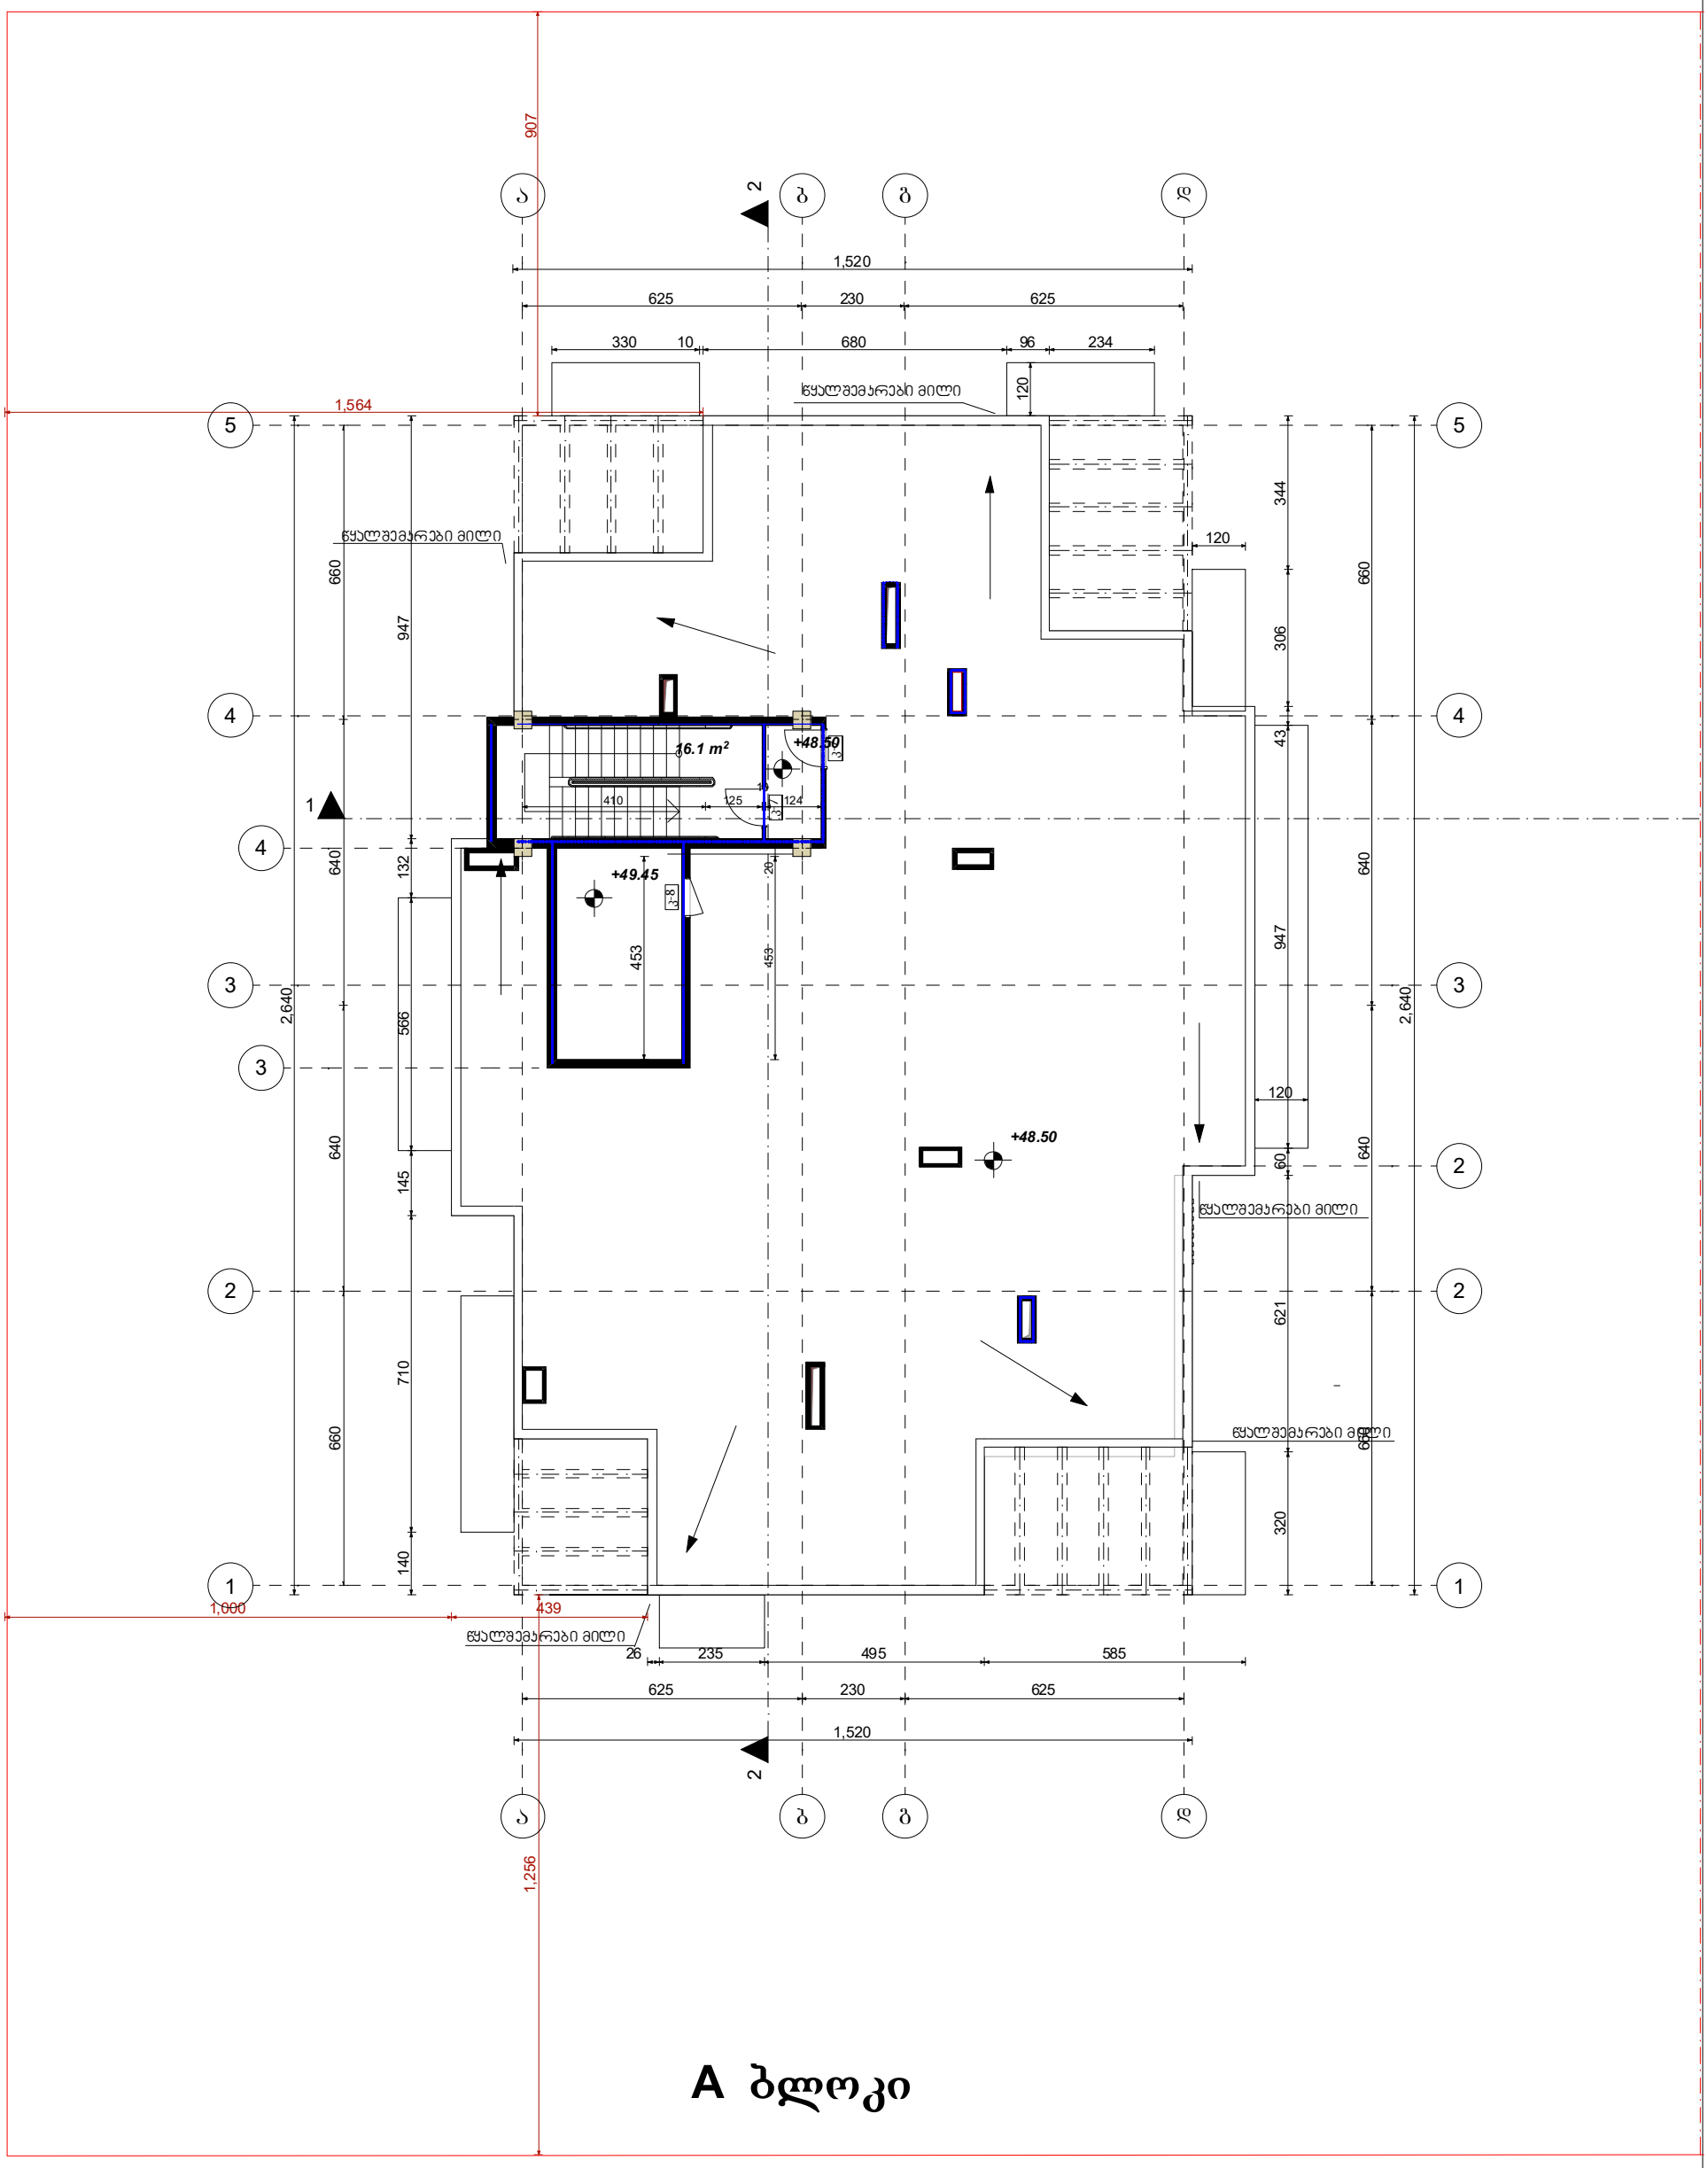

A ბლოკი

ფორმატი	A3	შენიშვნა: ზომები მოცემულია სანტიმეტრებში, ნიშნულები - მეტრებში ± 0.00 = +384.82	
ნახაზის დასახელება		დამკვეთი	შპს"ეჯის ისანი"
ობიექტის მისამართი	ქ.თბილისი, ბოგდან ხმელნიცკის ქ№48	დირექტორი	ჯეთი ბაბაჯანაშვილი
		არქიტექტორი	მ.თავართქილაძე
პროექტის დასახლება	ახალი მშენებლობა	შეასრულა	მ.თავართქილაძე
შენობა-ნაგებობის ფუნქცია	მრავალბინიანი საცხოვრებელი სახლი	საპროექტო ორგანიზაცია	შპს"ეჯის ისანი" საიდენთიფიკაციო კოდი 401992368
		მასშტაბი	1:150 ფურცელი №

A ბლოკი
გადახურვის გეგმა ნიშნულზე +51.55

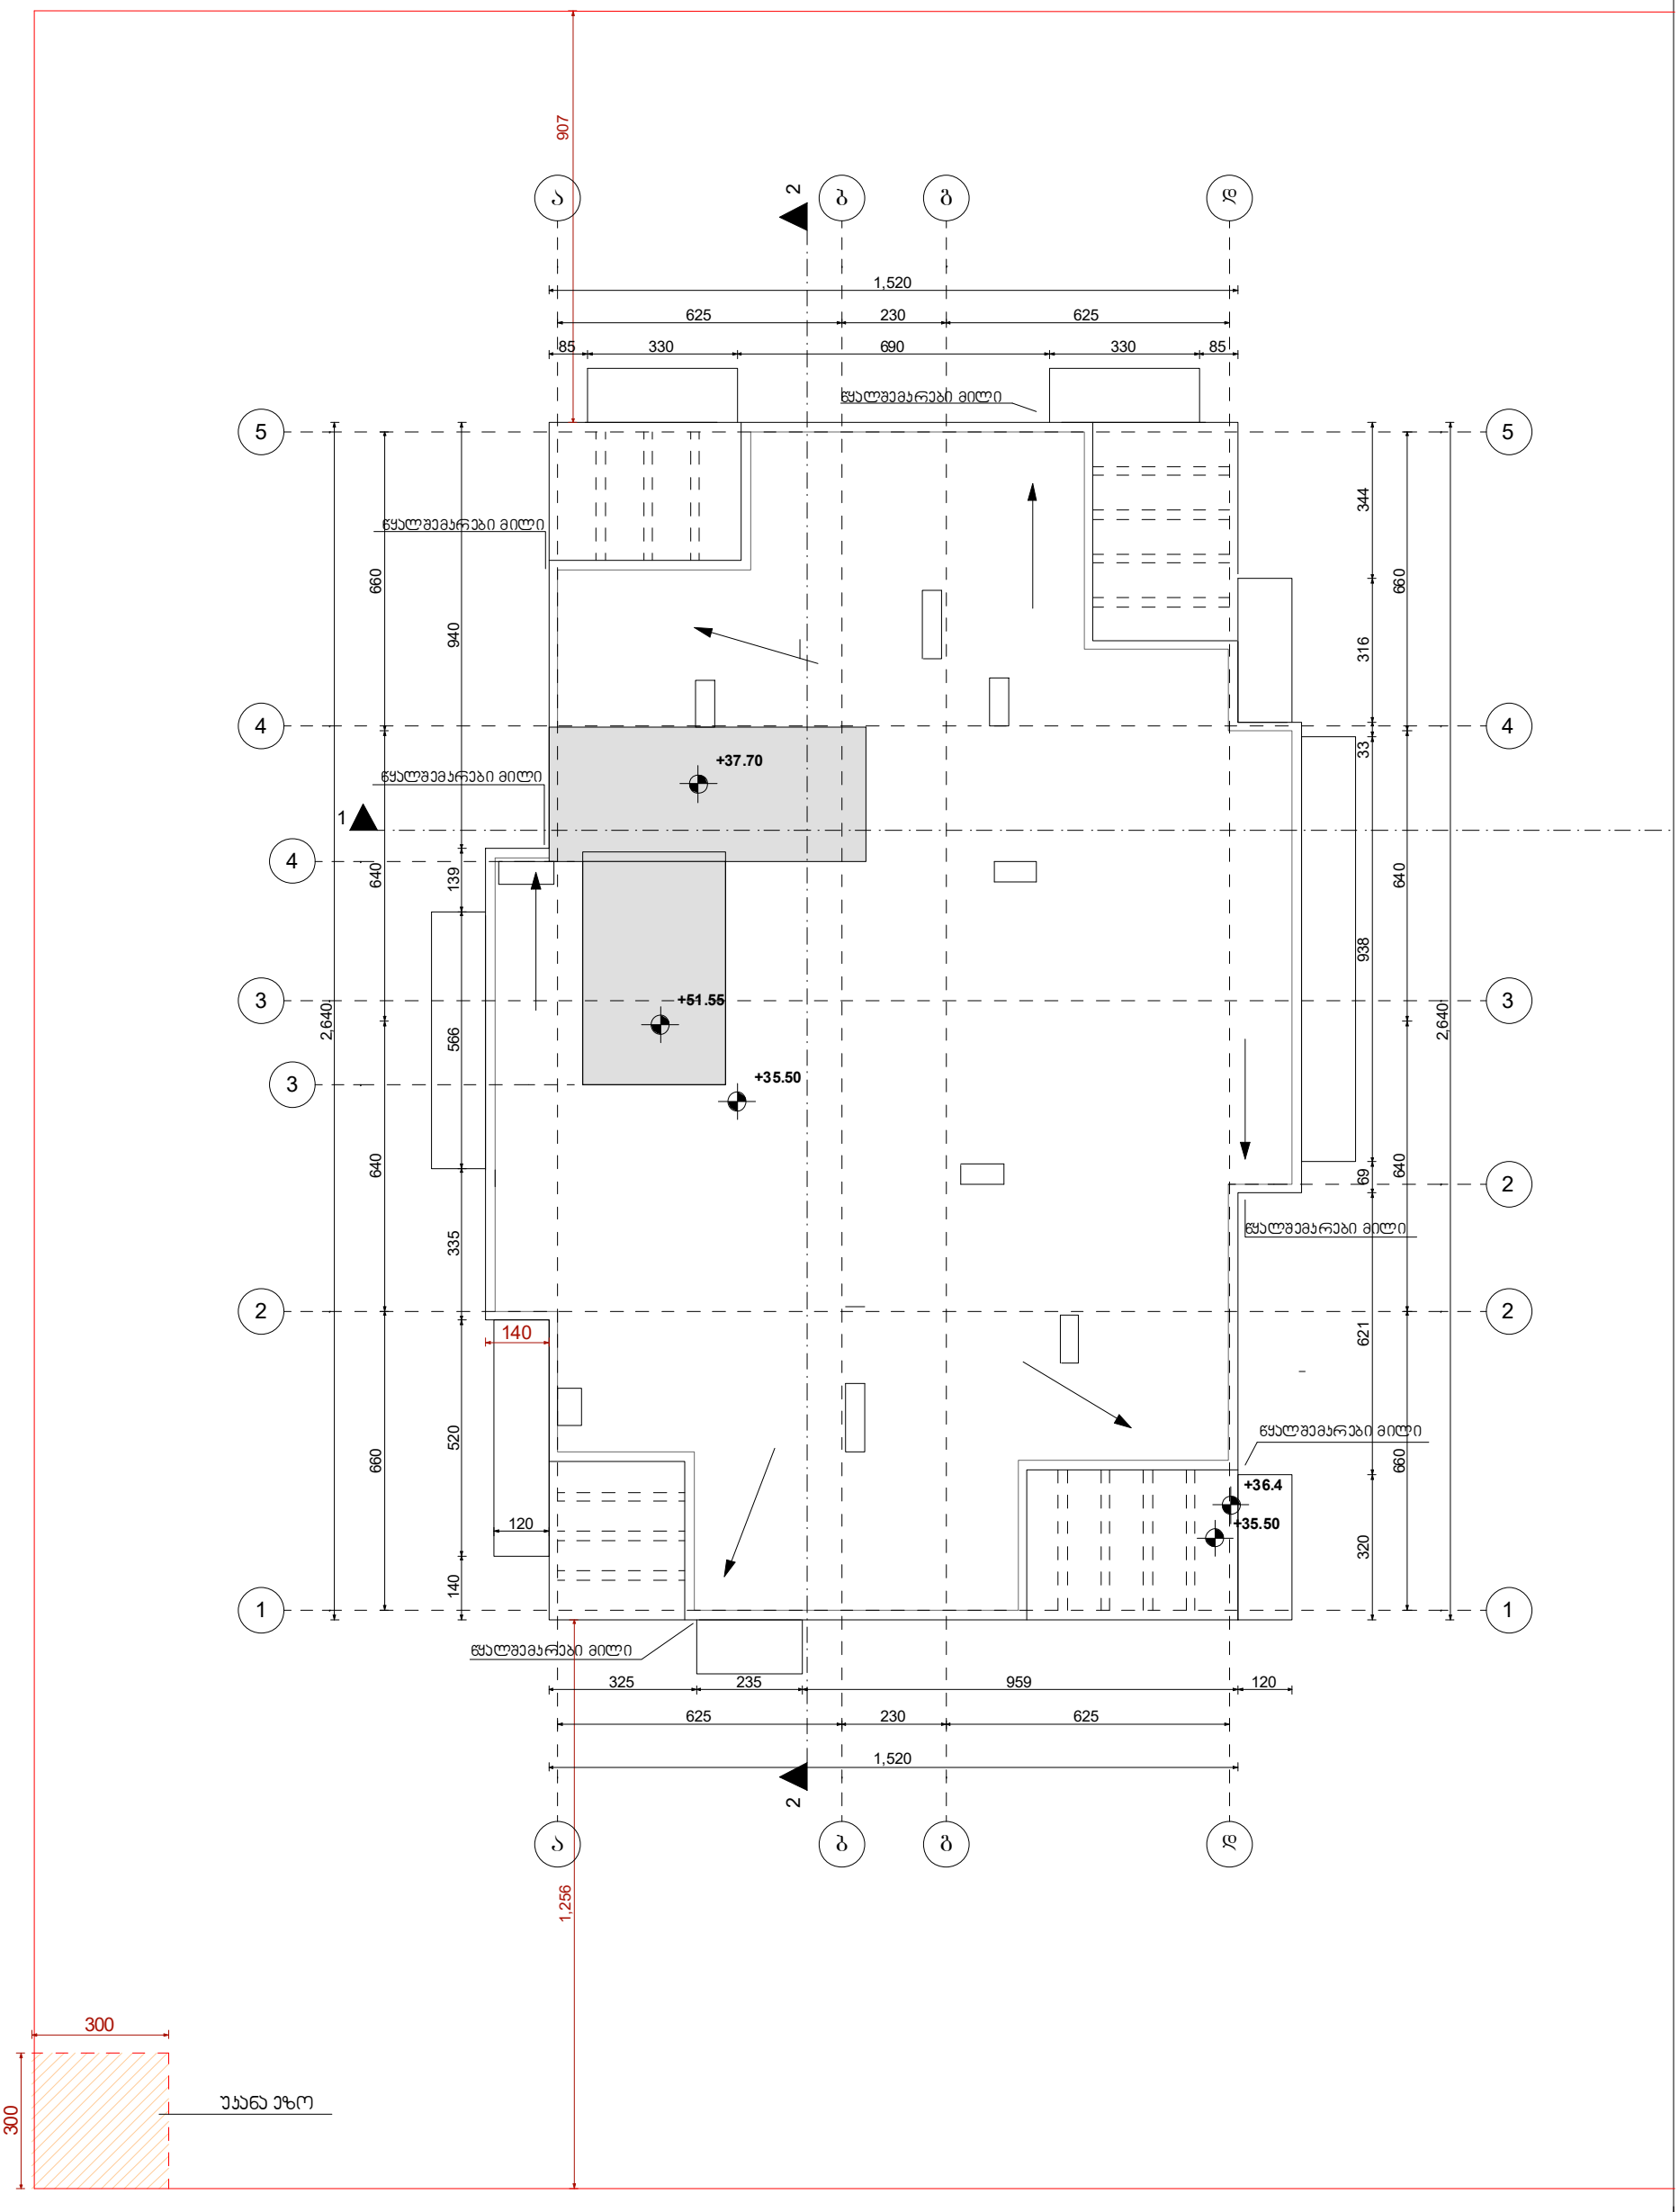

ფორმატი	A3	შენიშვნა: ზომები მოცემულია სანტიმეტრებში, ნიშნულები - მეტრებში ± 0.00 = +384.82		
ნახაზის დასახელება		დამკვეთი	შპს"ევის ისანი"	
ობიექტის მისამართი	ქ.თბილისი, ბოგდან ხმელნიცკის ქ№48	დირექტორი	ქეთი ბაბასანაშვილი	
პროექტის დასახლება	ახალი მშენებლობა	არქიტექტორი	მ.თავართქილაძე	
		შესრულა	მ.თავართქილაძე	
შენობა-ნაგებობის ფუნქცია	მრავალბინიანი საცხოვრებელი სახლი	საპროექტო ორგანიზაცია	შპს"ევის ისანი" საიდენთიფიკაციო კოდი 401992368	
		მასშტაბი	1:150	ფურცელი

B ბლოკი

მიწისპირა სართულის გეგმა ნიშნულზე ±0.00

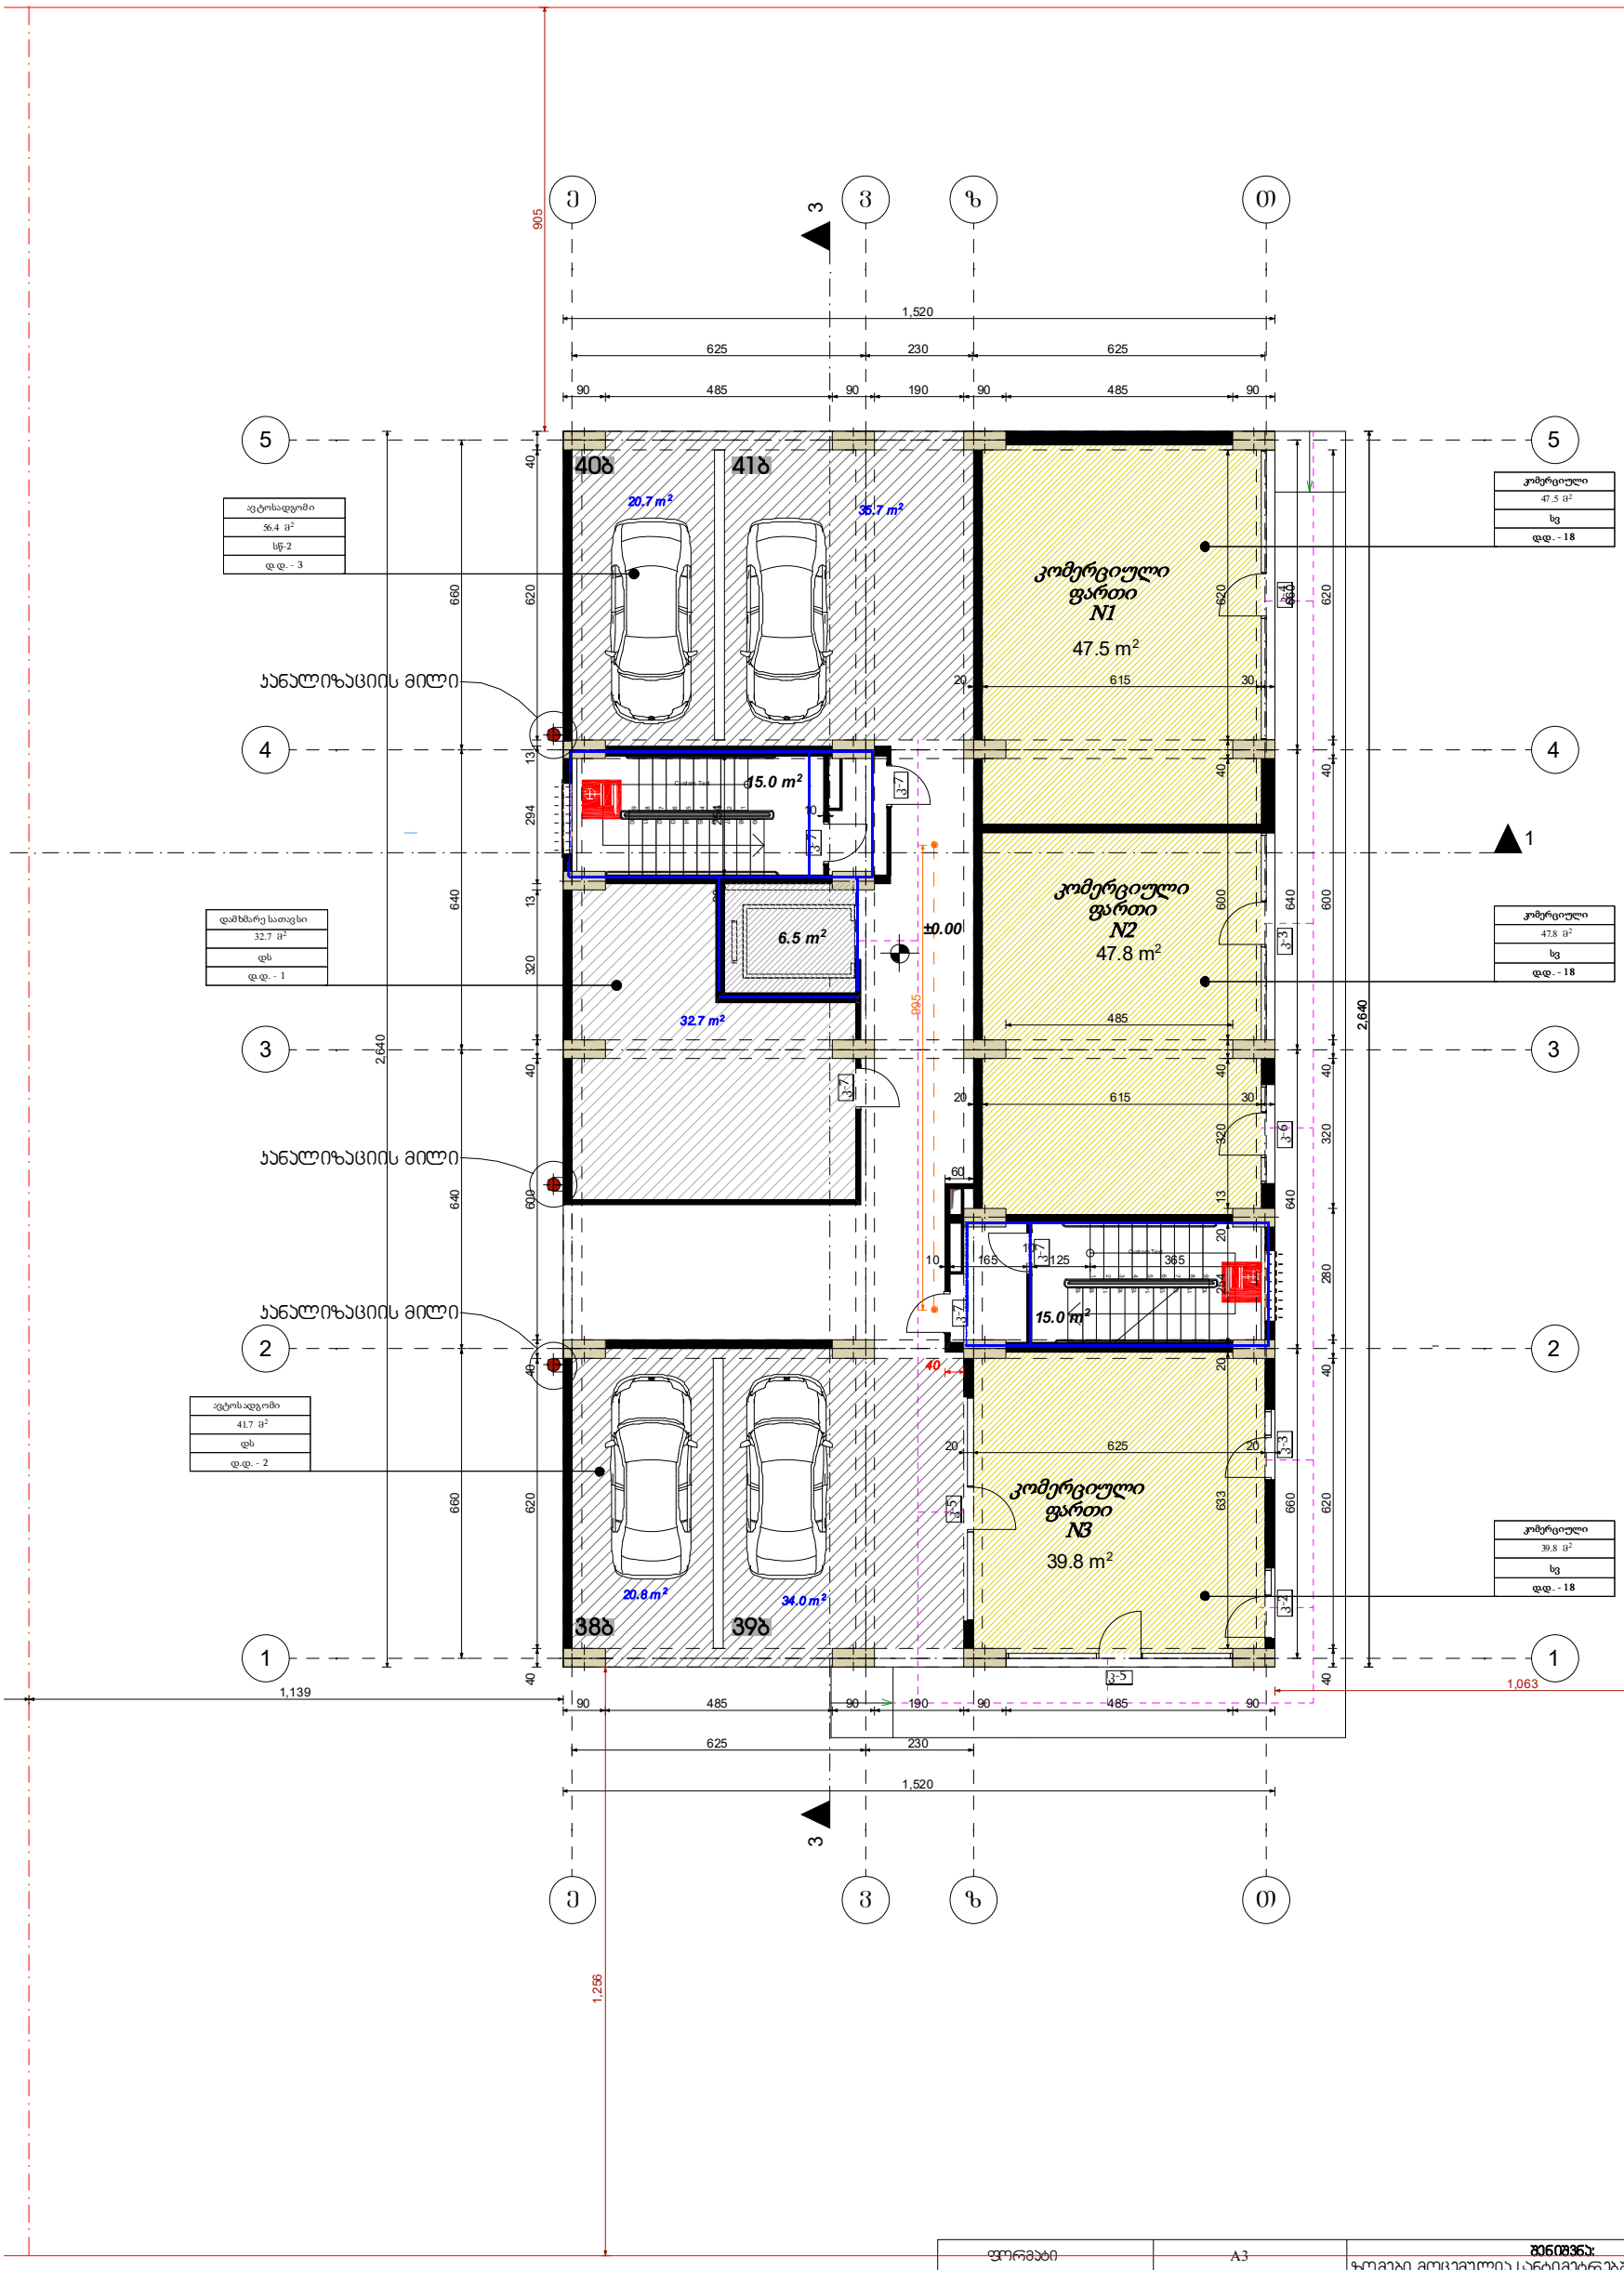

ფორმატი	A3	შენიშვნა: ზომები მოცემულია სანტიმეტრებში, ნიშნულები - მეტრებში ± 0.00 = +384.82	
ნახაზის დასახელება		დამკვეთი	შპს"ეჯის ისანი"
ობიექტის მისამართი	ქ.თბილისი, ბოგდან ხმელნიცკის ქ№48	დირექტორი	ქეთი ბაბაჯანიშვილი
პროექტის დასახლება	ახალი მშენებლობა	არქიტექტორი	მ.თავართქილაძე
შენობა-ნაგებობის ფუნქცია	მრავალბინიანი საცხოვრებელი სახლი	შეასრულა	მ.თავართქილაძე
		საპროექტო ორგანიზაცია	შპს"ეჯის ისანი" საიდენთიფიკაციო კოდი 401992368
		მასშტაბი	1:150 ფურცელი

B ბლოკი
II სართულის გეგმა ნიშნულზე +3.00

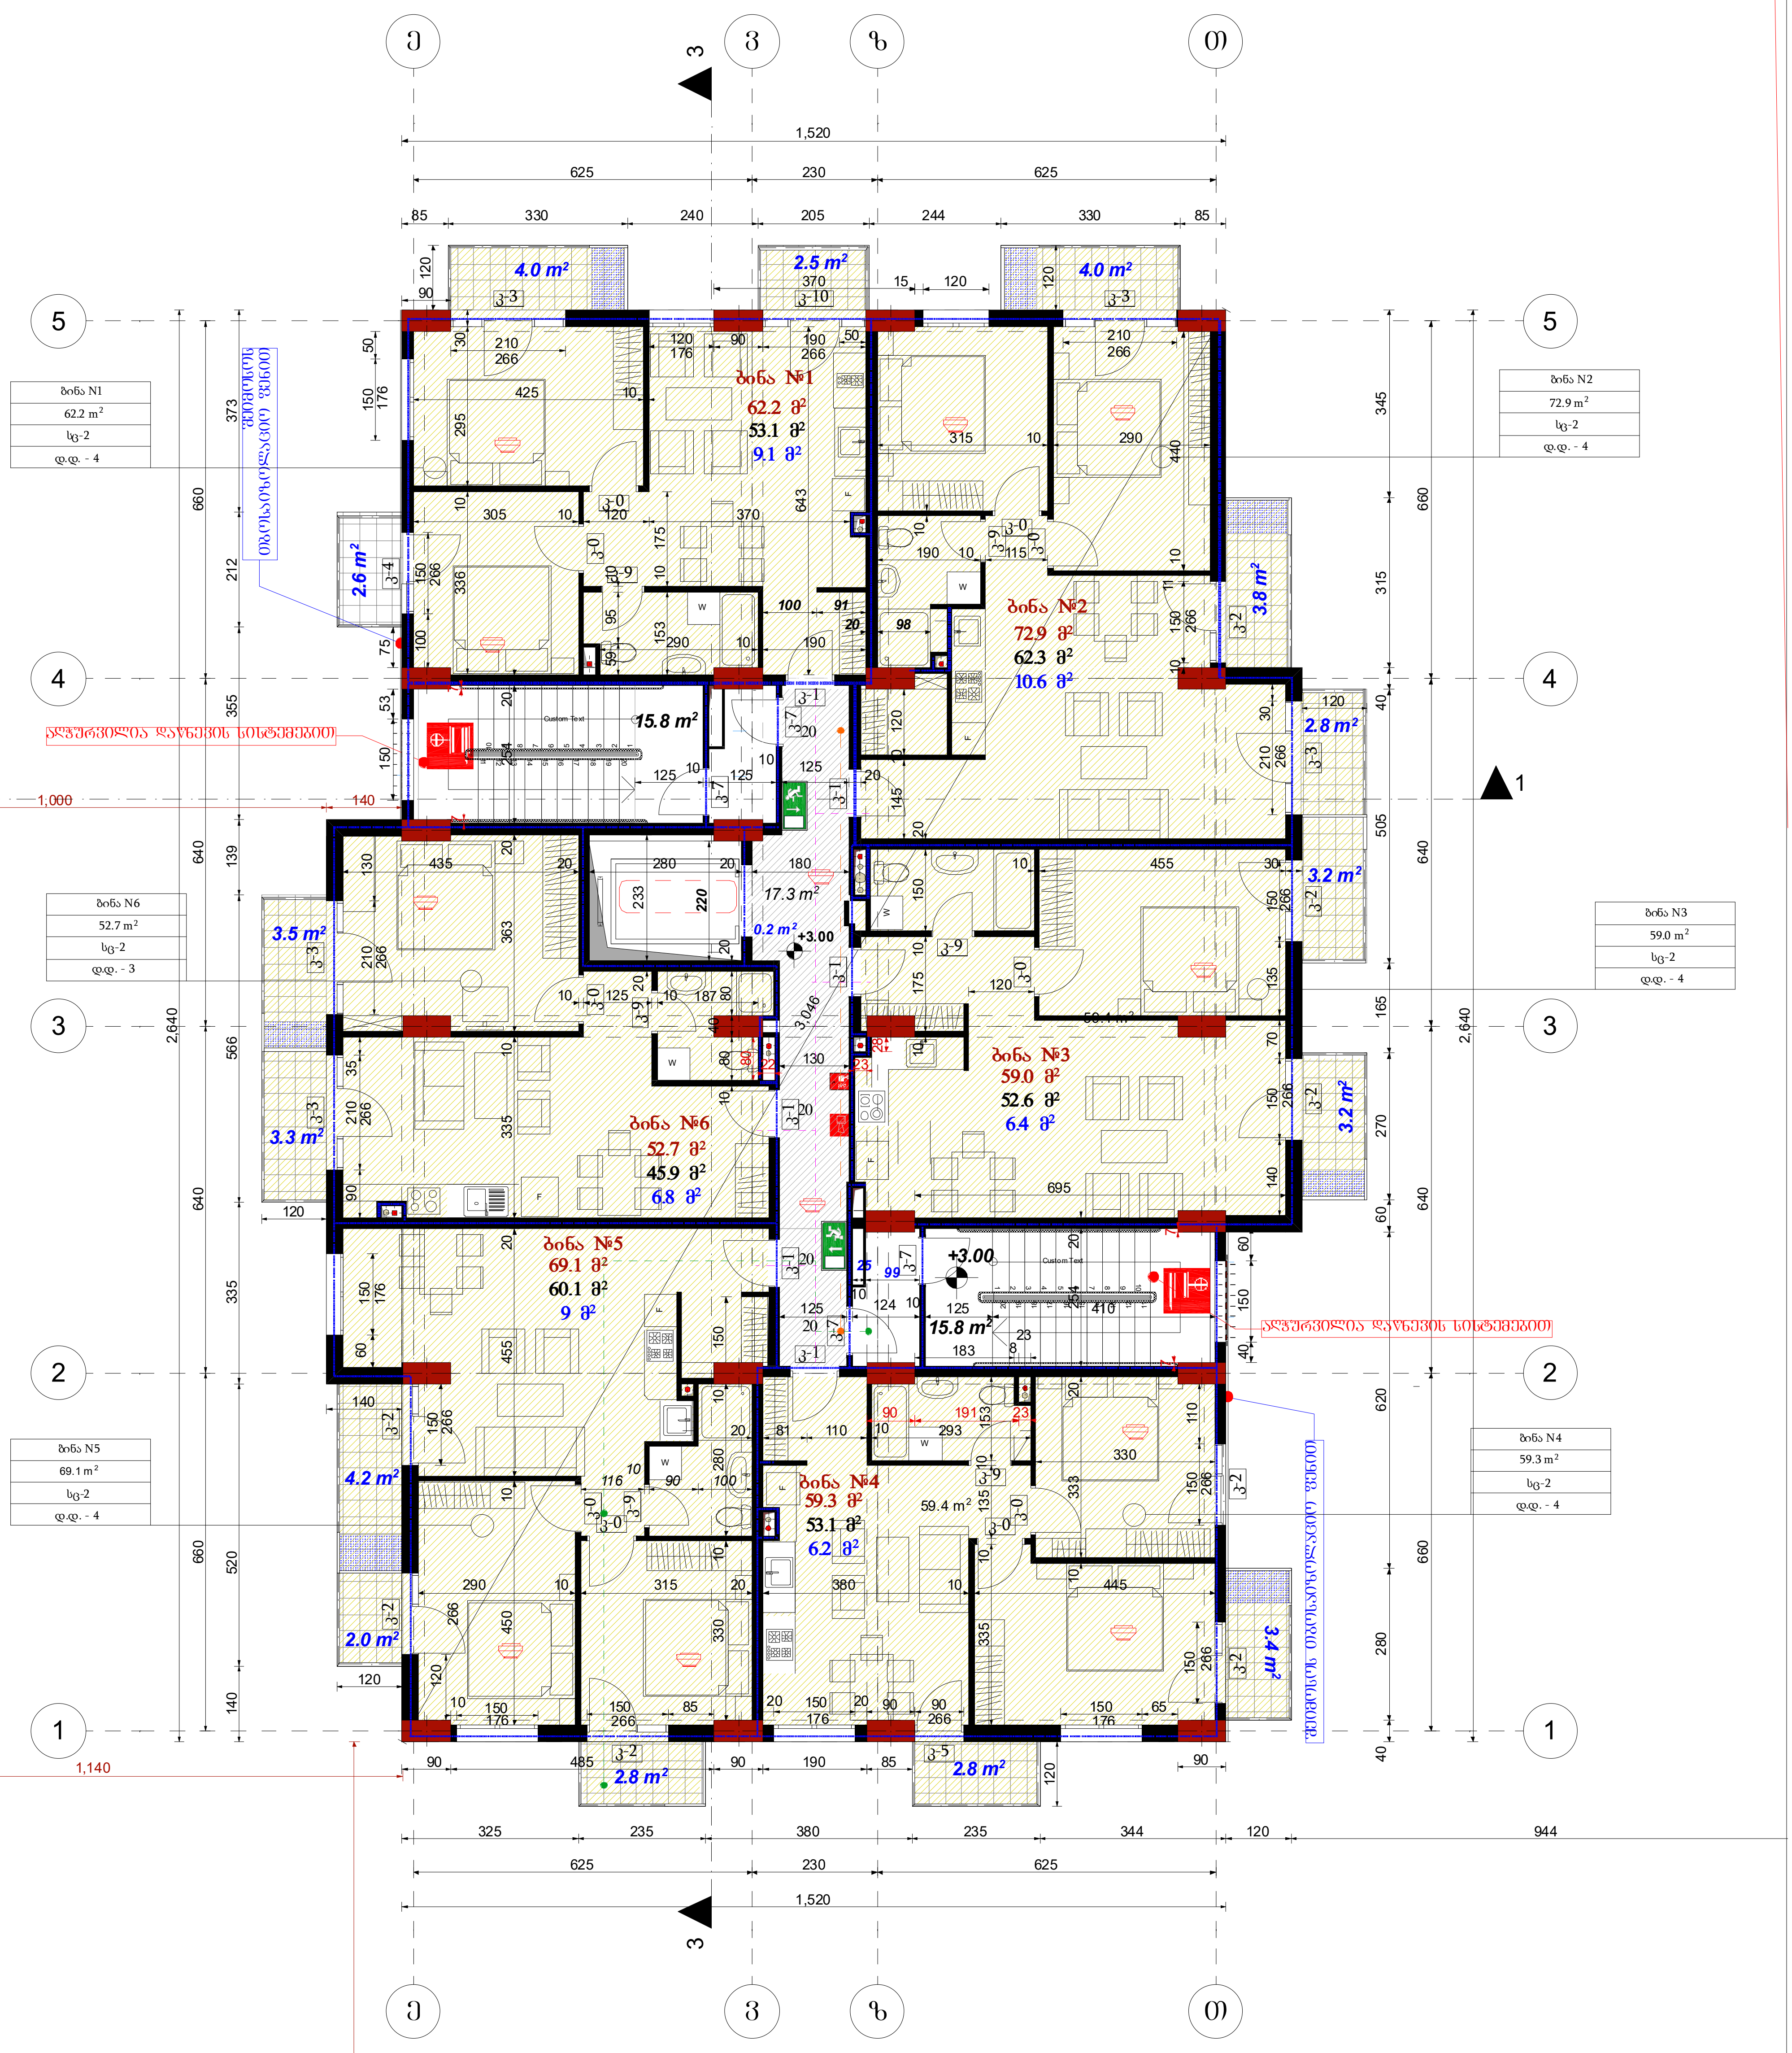

ფორმატი	A3	შენიშვნა: ზომები მოცემულია სანტიმეტრებში, ნიშნულები - მეტრებში ± 0.00 = +384.82		
ნახაზის დასახელება		დამკვეთი	შპს"ეფიკ ისანი"	
ობიექტის მისამართი	ქ.თბილისი, ბოგდან ხმელნიცკის ქ№48	დირექტორი	ქეთი ბაბაჯანაშვილი	
		არქიტექტორი	მ.თავართქილაძე	
პროექტის დასახლება	ახალი მშენებლობა	შეასრულა	მ.თავართქილაძე	
		საპროექტო ორგანიზაცია	შპს"ეფიკ ისანი" საიდენთიფიკაციო კოდი 401992368	
შენობა-ნაგებობის ფუნქცია	მრავალბინიანი საცხოვრებელი სახლი	მასშტაბი	1:150	ფ№

B ბლოკი

III სართულის გეგმა ნიშნულზე +6.25

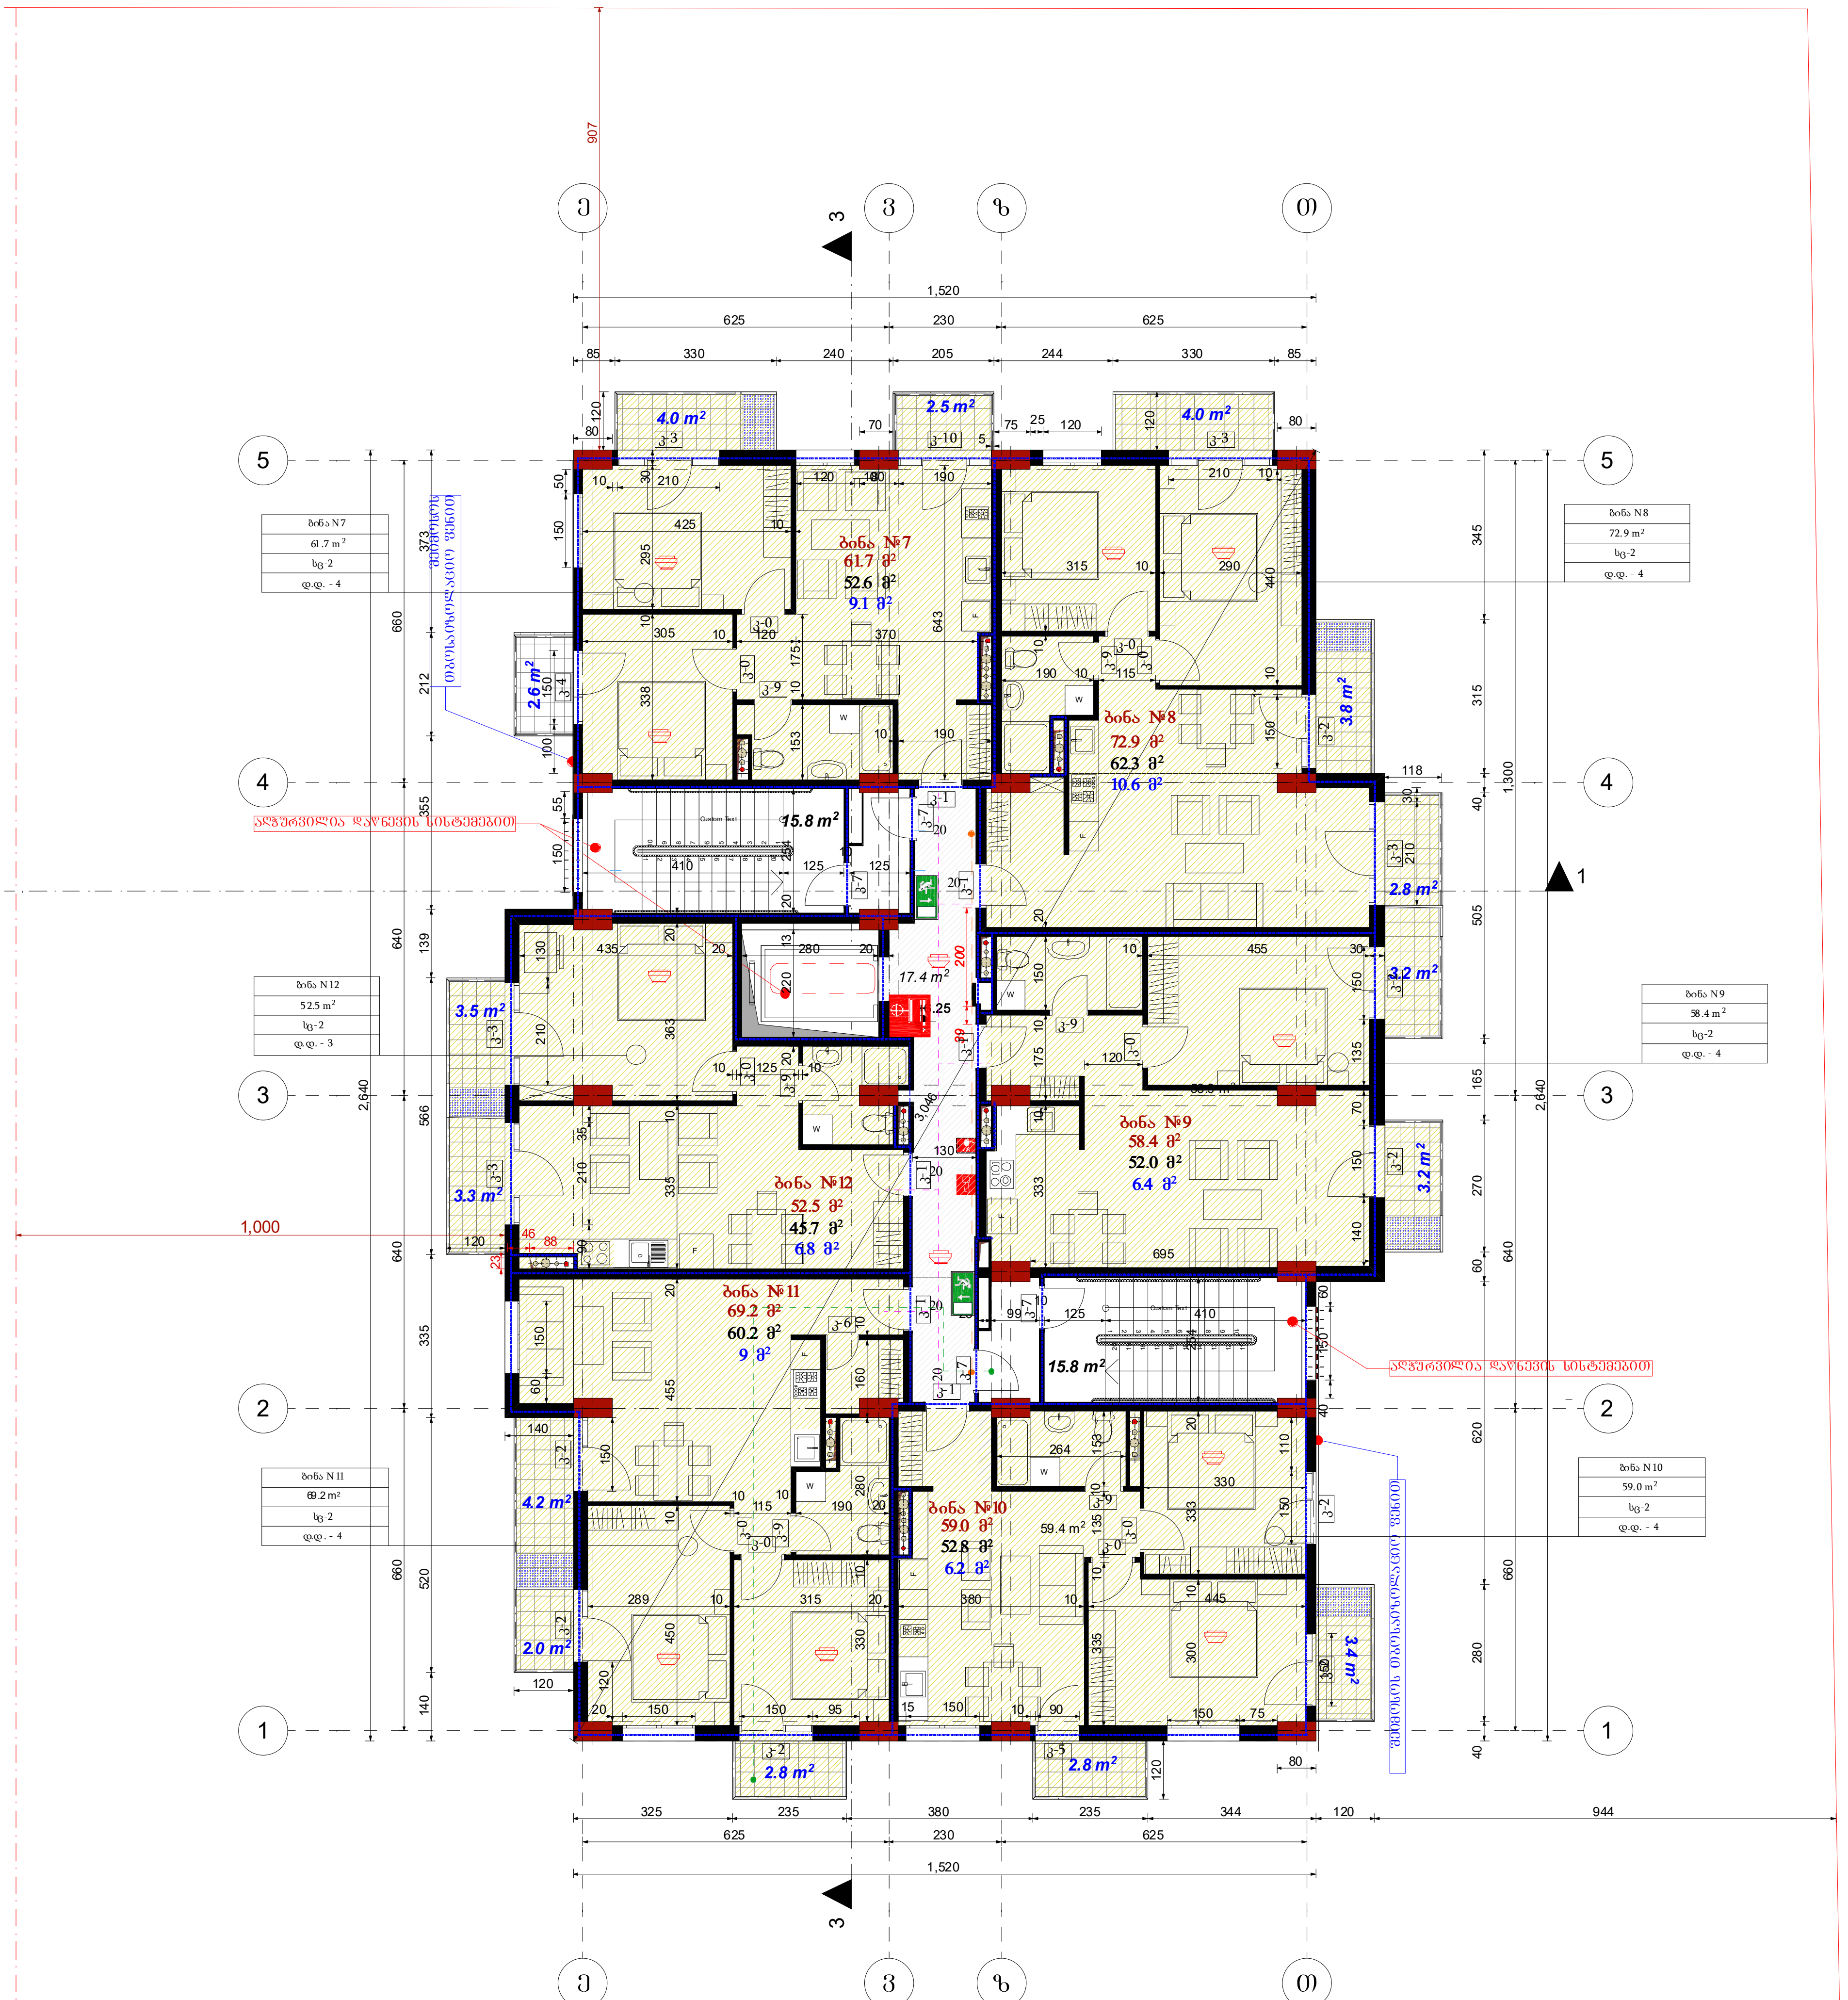

ფორმატი	A3	შენიშვნა: ზომები მოცემულია სანტიმეტრებში, ნიშნულები - მეტრებში ± 0.00 = +384.82		
ნახაზის დასახელება		დამკვეთი	შპს"ევია ისანი"	
ობიექტის მისამართი	ქ.თბილისი, ბოგდან ხმელნიცკის ქ№48	დირექტორი	ქეთი ბაბაჯანაშვილი	
		არქიტექტორი	მ.თავართქილაძე	
პროექტის დასახლება	ახალი მშენებლობა	შეასრულა	მ.თავართქილაძე	
შენობა-ნაგებობის ფუნქცია	მრავალბინიანი საცხოვრებელი სახლი	საპროექტო ორგანიზაცია	შპს"ევია ისანი" საიდენთიფიკაციო კოდი 401992368	
		მასშტაბი	1:150	ფ№

B ბლოკი

IV სართულის გეგმა ნიშნულზე +9.50

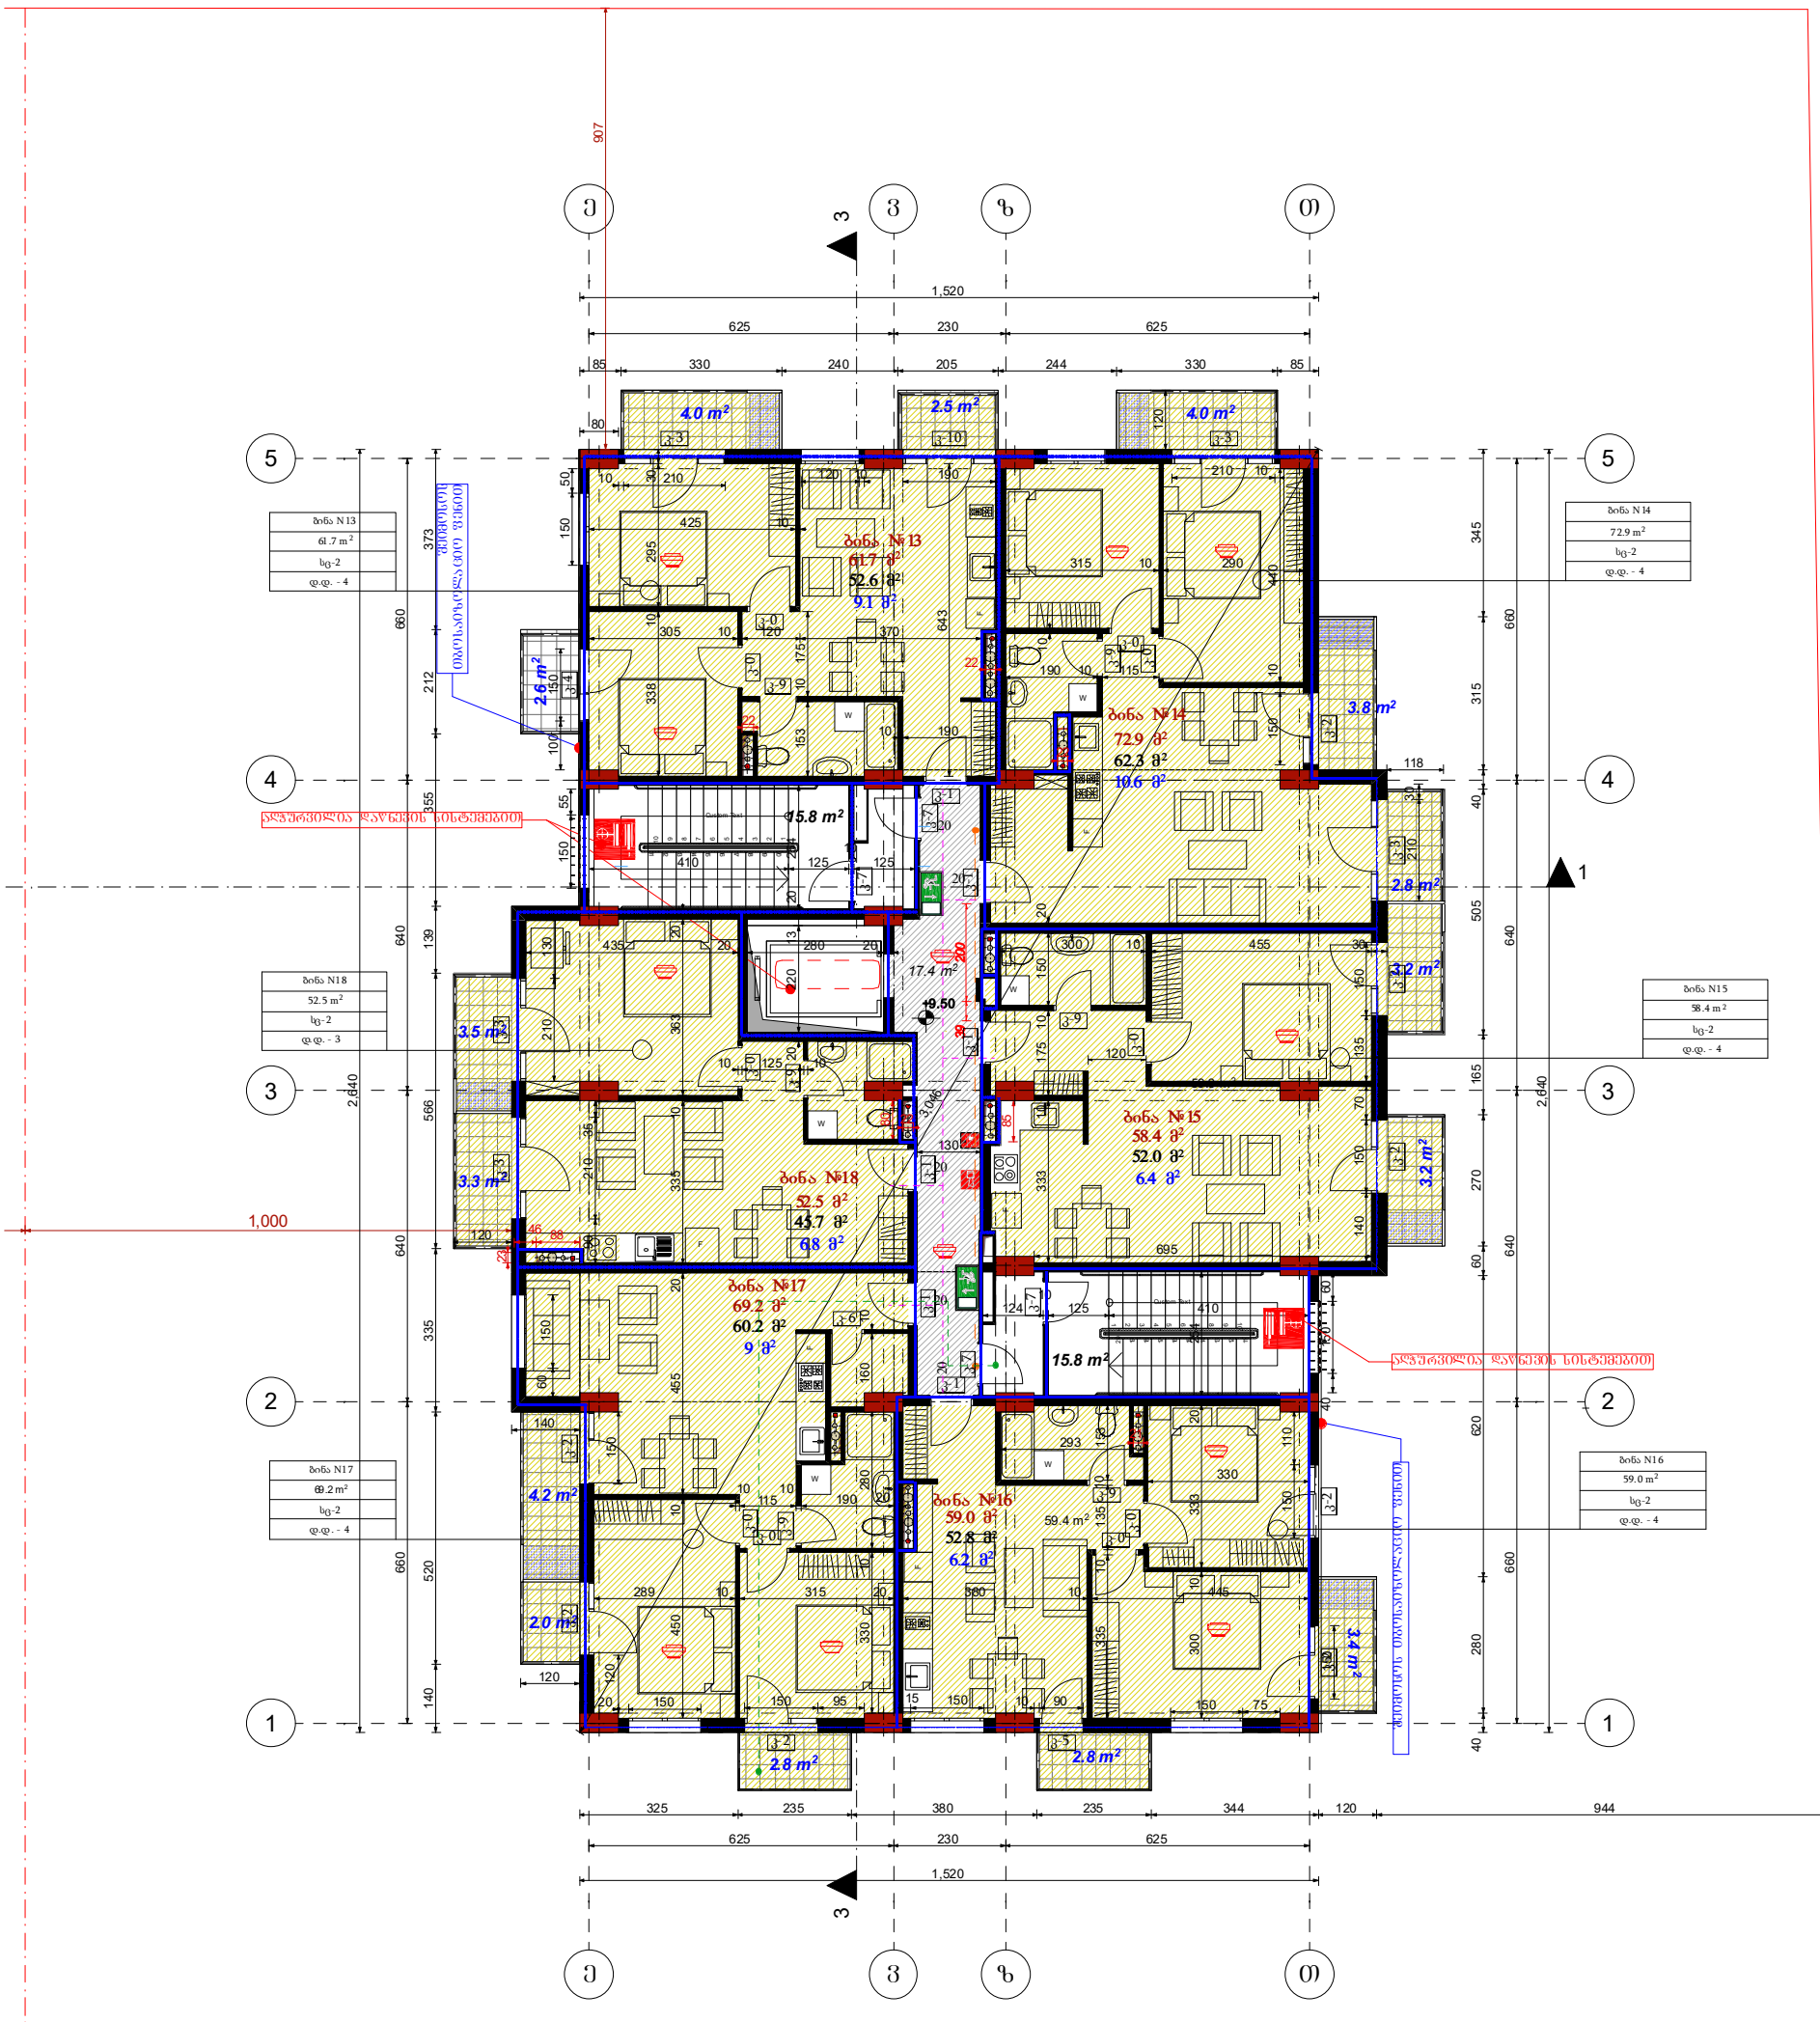

ფორმატი	A3
ნახაზის დასახელება	
ობიექტის მისამართი	ქ.თბილისი, ბოგდან ხმელნიცკის ქ№48
პროექტის დასახლება	ახალი მშენებლობა
შენობა-ნაგებობის ფუნქცია	მრავალბინიანი საცხოვრებელი სახლი

შენიშვნა:
ზომები მოცემულია სანტიმეტრებში,
ნიშნულები - მეტრებში ± 0.00 = +384.82

დამკვეთი	შპს"ეპიც ისანი"
დირექტორი	ქეთი ბაბაბანაშვილი
არქიტექტორი	მ.თავართქილაძე
შესრულა	მ.თავართქილაძე
საპროექტო ორგანიზაცია	შპს"ეპიც ისანი" საიდენთიფიკაციო კოდი 401992368
მასშტაბი	1:150 ფურცელი №

B ბლოკი

V სართულის გეგმა ნიშნულზე +12.75

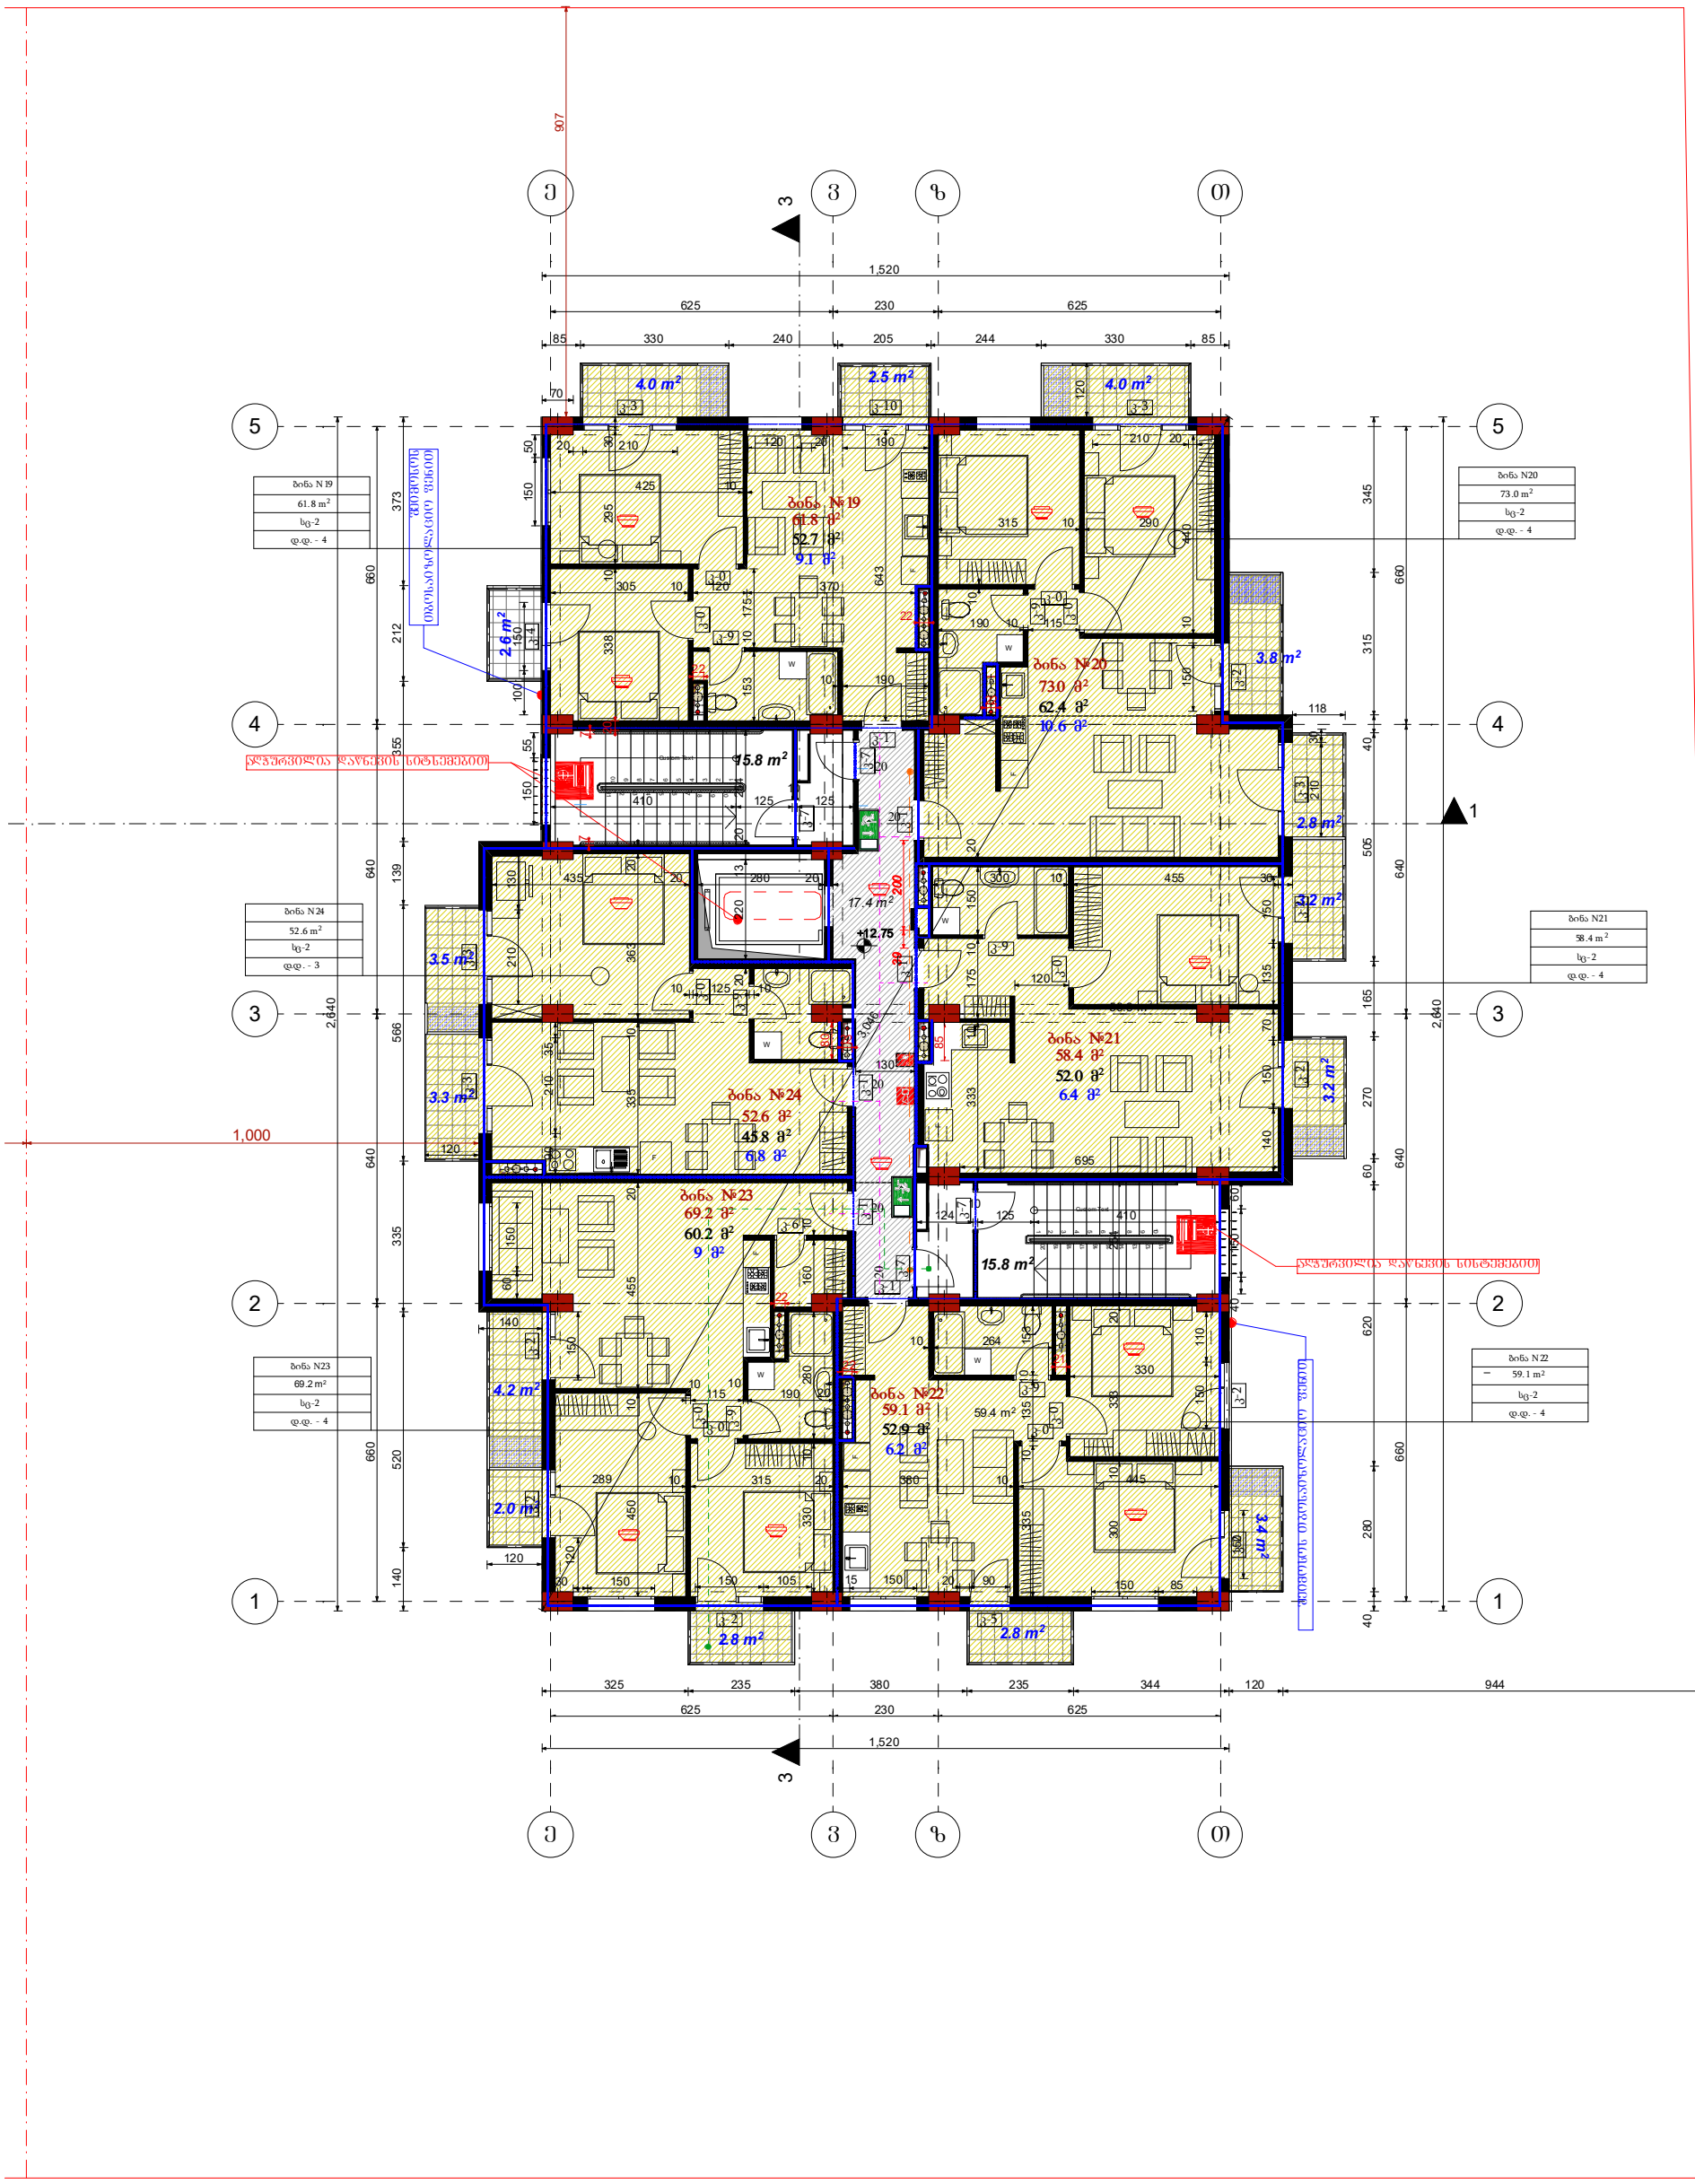

ფორმატი	A3	შენიშვნა: ზომები მოცემულია სანტიმეტრებში, ნიშნულები - მეტრებში ± 0.00 = +384.82	
ნახაზის დასახელება			
ობიექტის მისამართი	ქ.თბილისი, ბოგდან ხმელნიცკის ქ№48	დამკვეთი	შპს"ევის ისანი"
პროექტის დასახელება	ახალი მშენებლობა	დირექტორი	ჯეთი ბაბაჯანაშვილი
შენობა-ნაგებობის ფუნქცია	მრავალბინიანი საცხოვრებელი სახლი	არქიტექტორი	მ.თავართქილაძე
		შესრულა	მ.თავართქილაძე
		საპროექტო ორგანიზაცია	შპს"ევის ისანი" საიდენთიფიკაციო კოდი 401992368
		მასშტაბი	1:150 ფურცელი

B ბლოკი

VI სართულის გეგმა ნიშნულზე +16.00

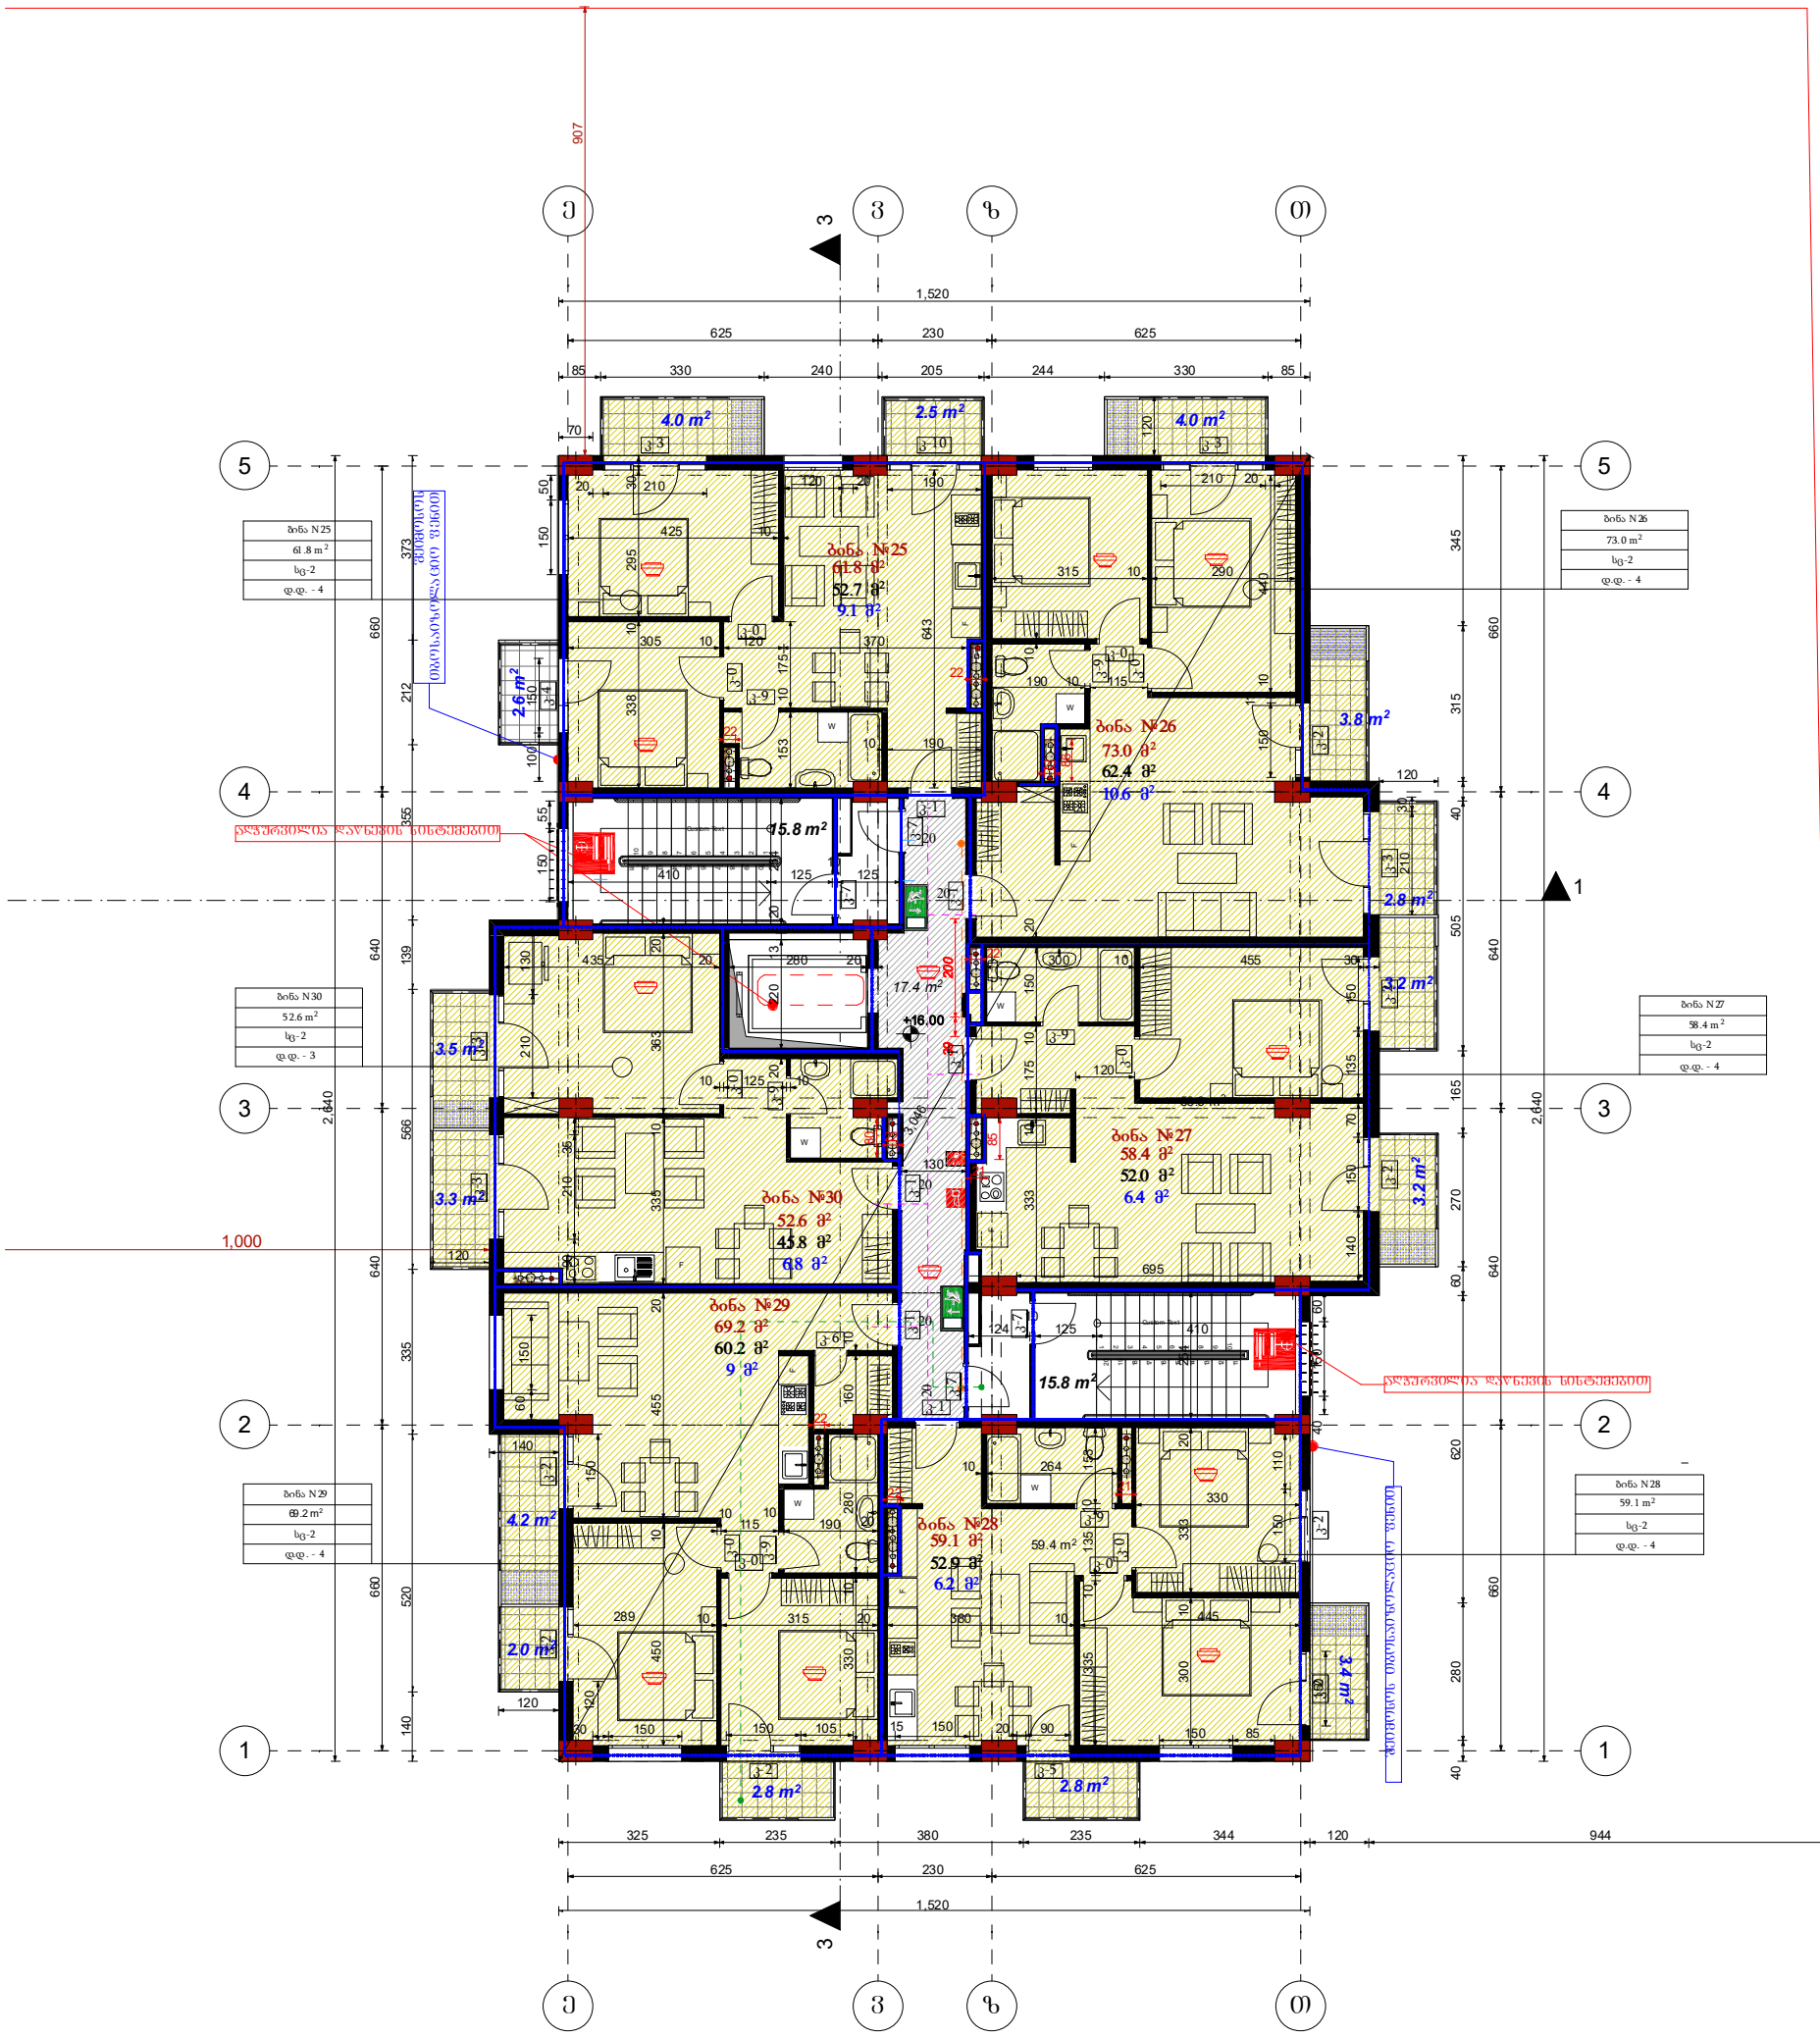

ფორმატი	A3	შენიშვნა: ზომები მოცემულია სანტიმეტრებში, ნიშნულები - მეტრებში ± 0.00 = +384.82		
ნახაზის დასახელება		დამკვეთი	შპს"ევიკ ისანი"	
ობიექტის მისამართი	ქ.თბილისი, ბოგდან ხმელნიცკის ქ№48	დირექტორი	ქეთი ბაბაჯანაშვილი	
პროექტის დასახლება	ახალი მშენებლობა	არქიტექტორი	მ.თავართქილაძე	
შენობა-ნაგებობის ფუნქცია	მრავალბინიანი საცხოვრებელი სახლი	შესრულა	მ.თავართქილაძე	
		საპროექტო ორგანიზაცია	შპს"ევიკ ისანი" საიდენთიფიკაციო კოდი 401992368	
		მასშტაბი	1:150	ფურცელი №

B ბლოკი


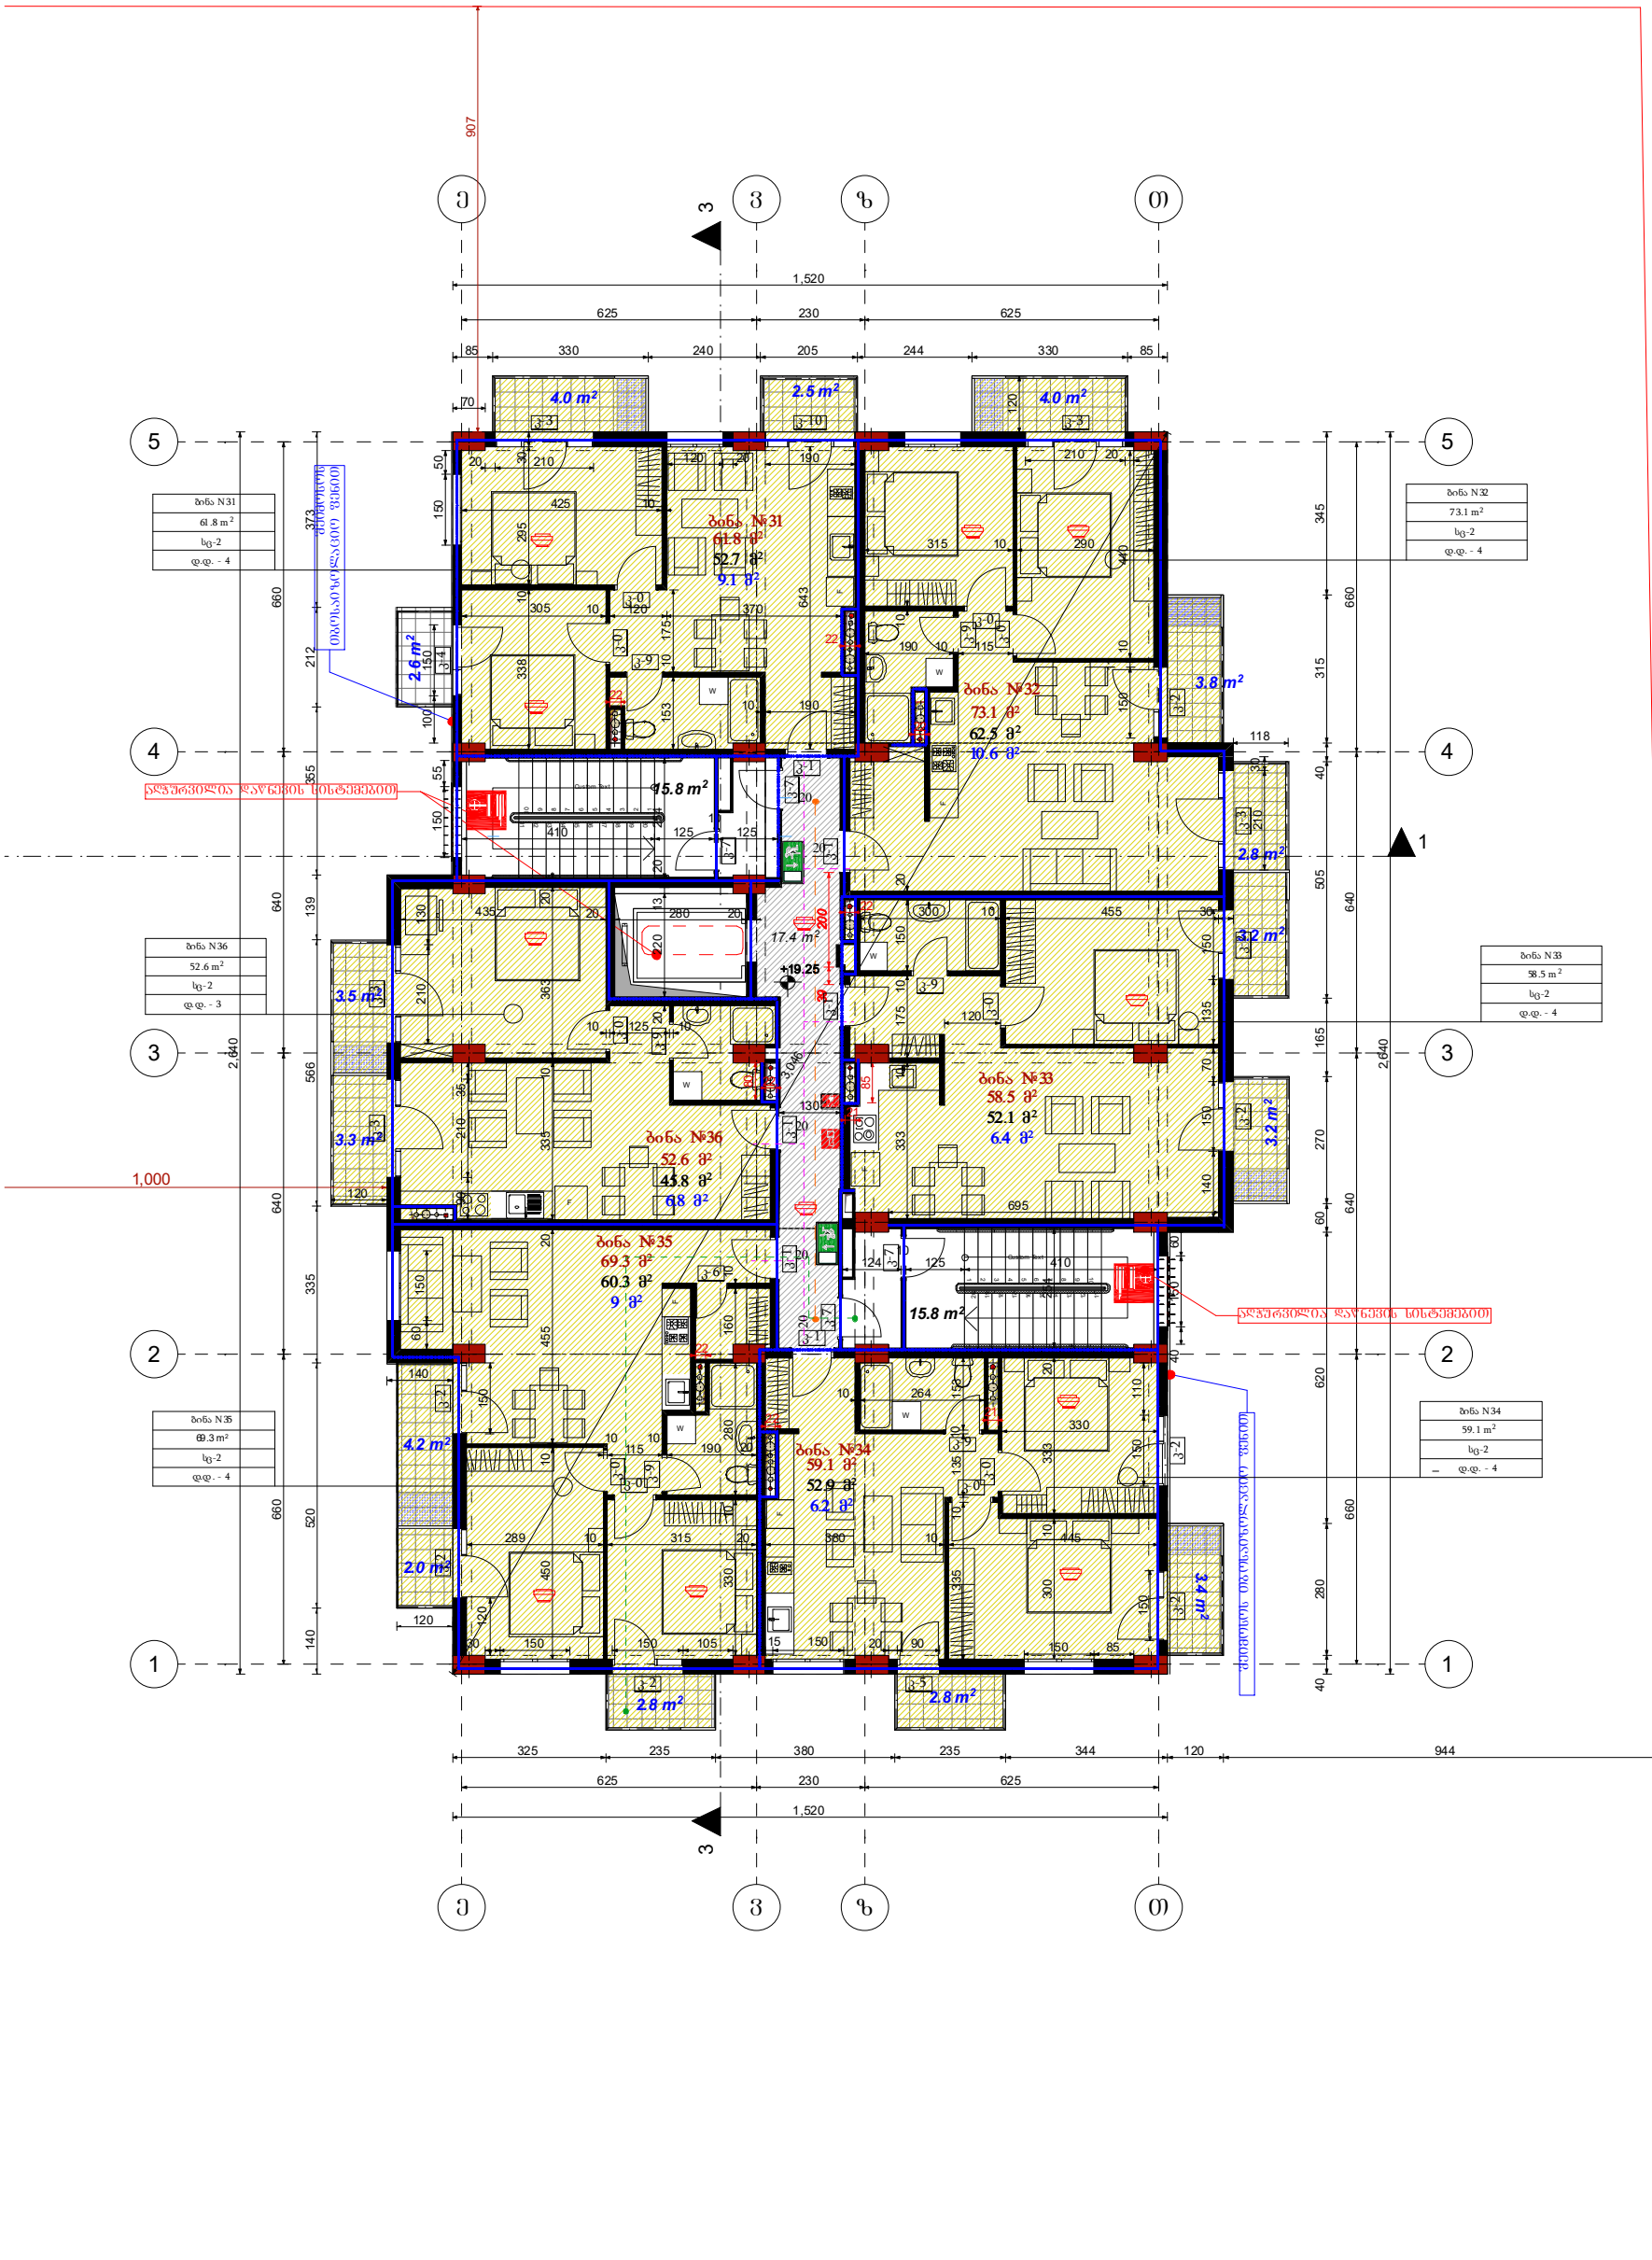

ფორმატი	A3	შენიშვნა: ზომები მოცემულია სანტიმეტრებში, ნიშნულები - მეტრებში ± 0.00 = +384.82		
ნახაზის დასახელება		დამკვეთი	შპს"ეჰია ისანი"	
ობიექტის მისამართი	ქ.თბილისი, ბოგდან ხმელნიცკის ქ№48	დირექტორი	ქეთი ბაბაიანაშვილი	
პროექტის დასახელება	ახალი მშენებლობა	არქიტექტორი	მ.თავართქილაძე	
შენობა-ნაგებობის ფუნქცია	მრავალბინიანი საცხოვრებელი სახლი	შეასრულა	მ.თავართქილაძე	
		საპროექტო ორგანიზაცია	შპს"ეჰია ისანი" საიდენთიფიკაციო კოდი 401992368	
		მასშტაბი	1:150	ფურცელი №

B ბლოკი

VIII სართულის გეგმა ნიშნულზე +22.50

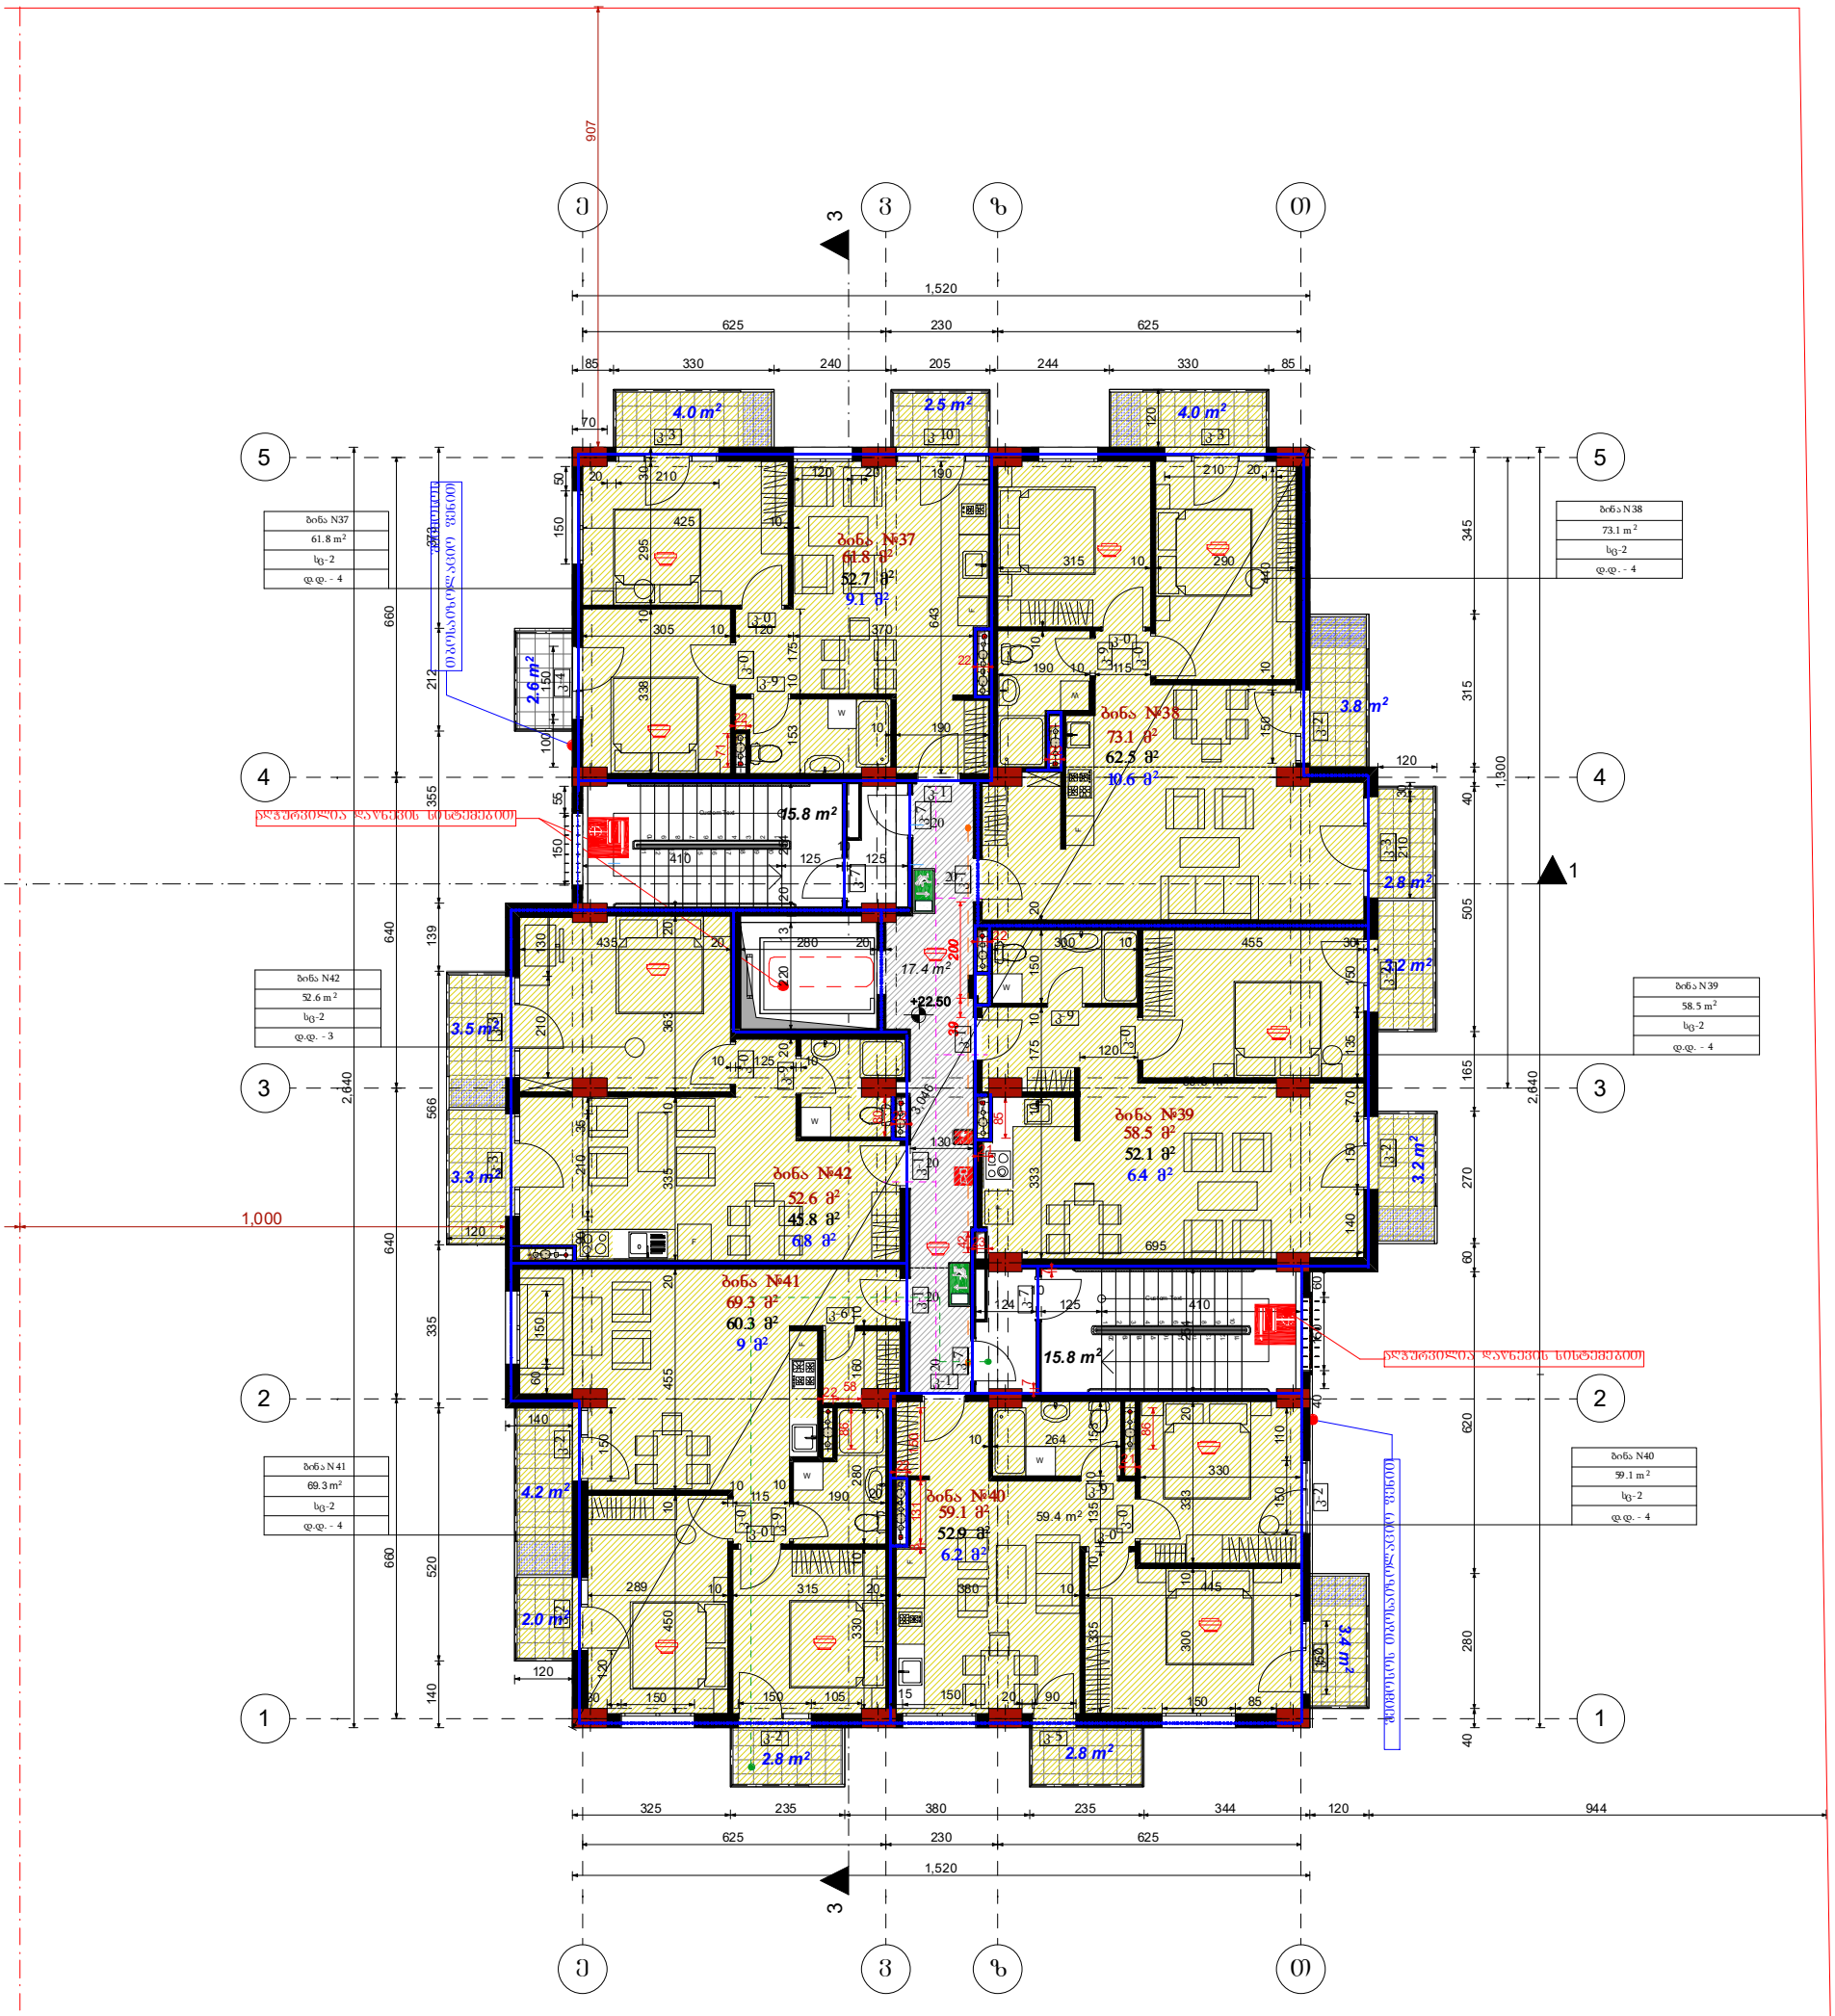

ფორმატი	A3	შენიშვნა: ზომები მოცემულია სანტიმეტრებში, ნიშნულები - მეტრებში ± 0.00 = +384.82	
ნახაზის დასახელება		დამკვეთი	შპს"ევიკ ისანი"
ობიექტის მისამართი	ქ.თბილისი, ბოგდან ხმელნიცკის ქ№48	დირექტორი	ქეთი ბაბაბანაშვილი
		არქიტექტორი	მ.თავართქილაძე
პროექტის დასახელება	ახალი მშენებლობა	შესრულა	მ.თავართქილაძე
შენობა-ნაგებობის ფუნქცია	მრავალბინიანი საცხოვრებელი სახლი	საპროექტო ორგანიზაცია	შპს"ევიკ ისანი" საიდენთიფიკაციო კოდი 401992368
		მასშტაბი	1:150 ფურცელი №

B ბლოკი

IX სართულის გეგმა ნიშნულზე +25.75

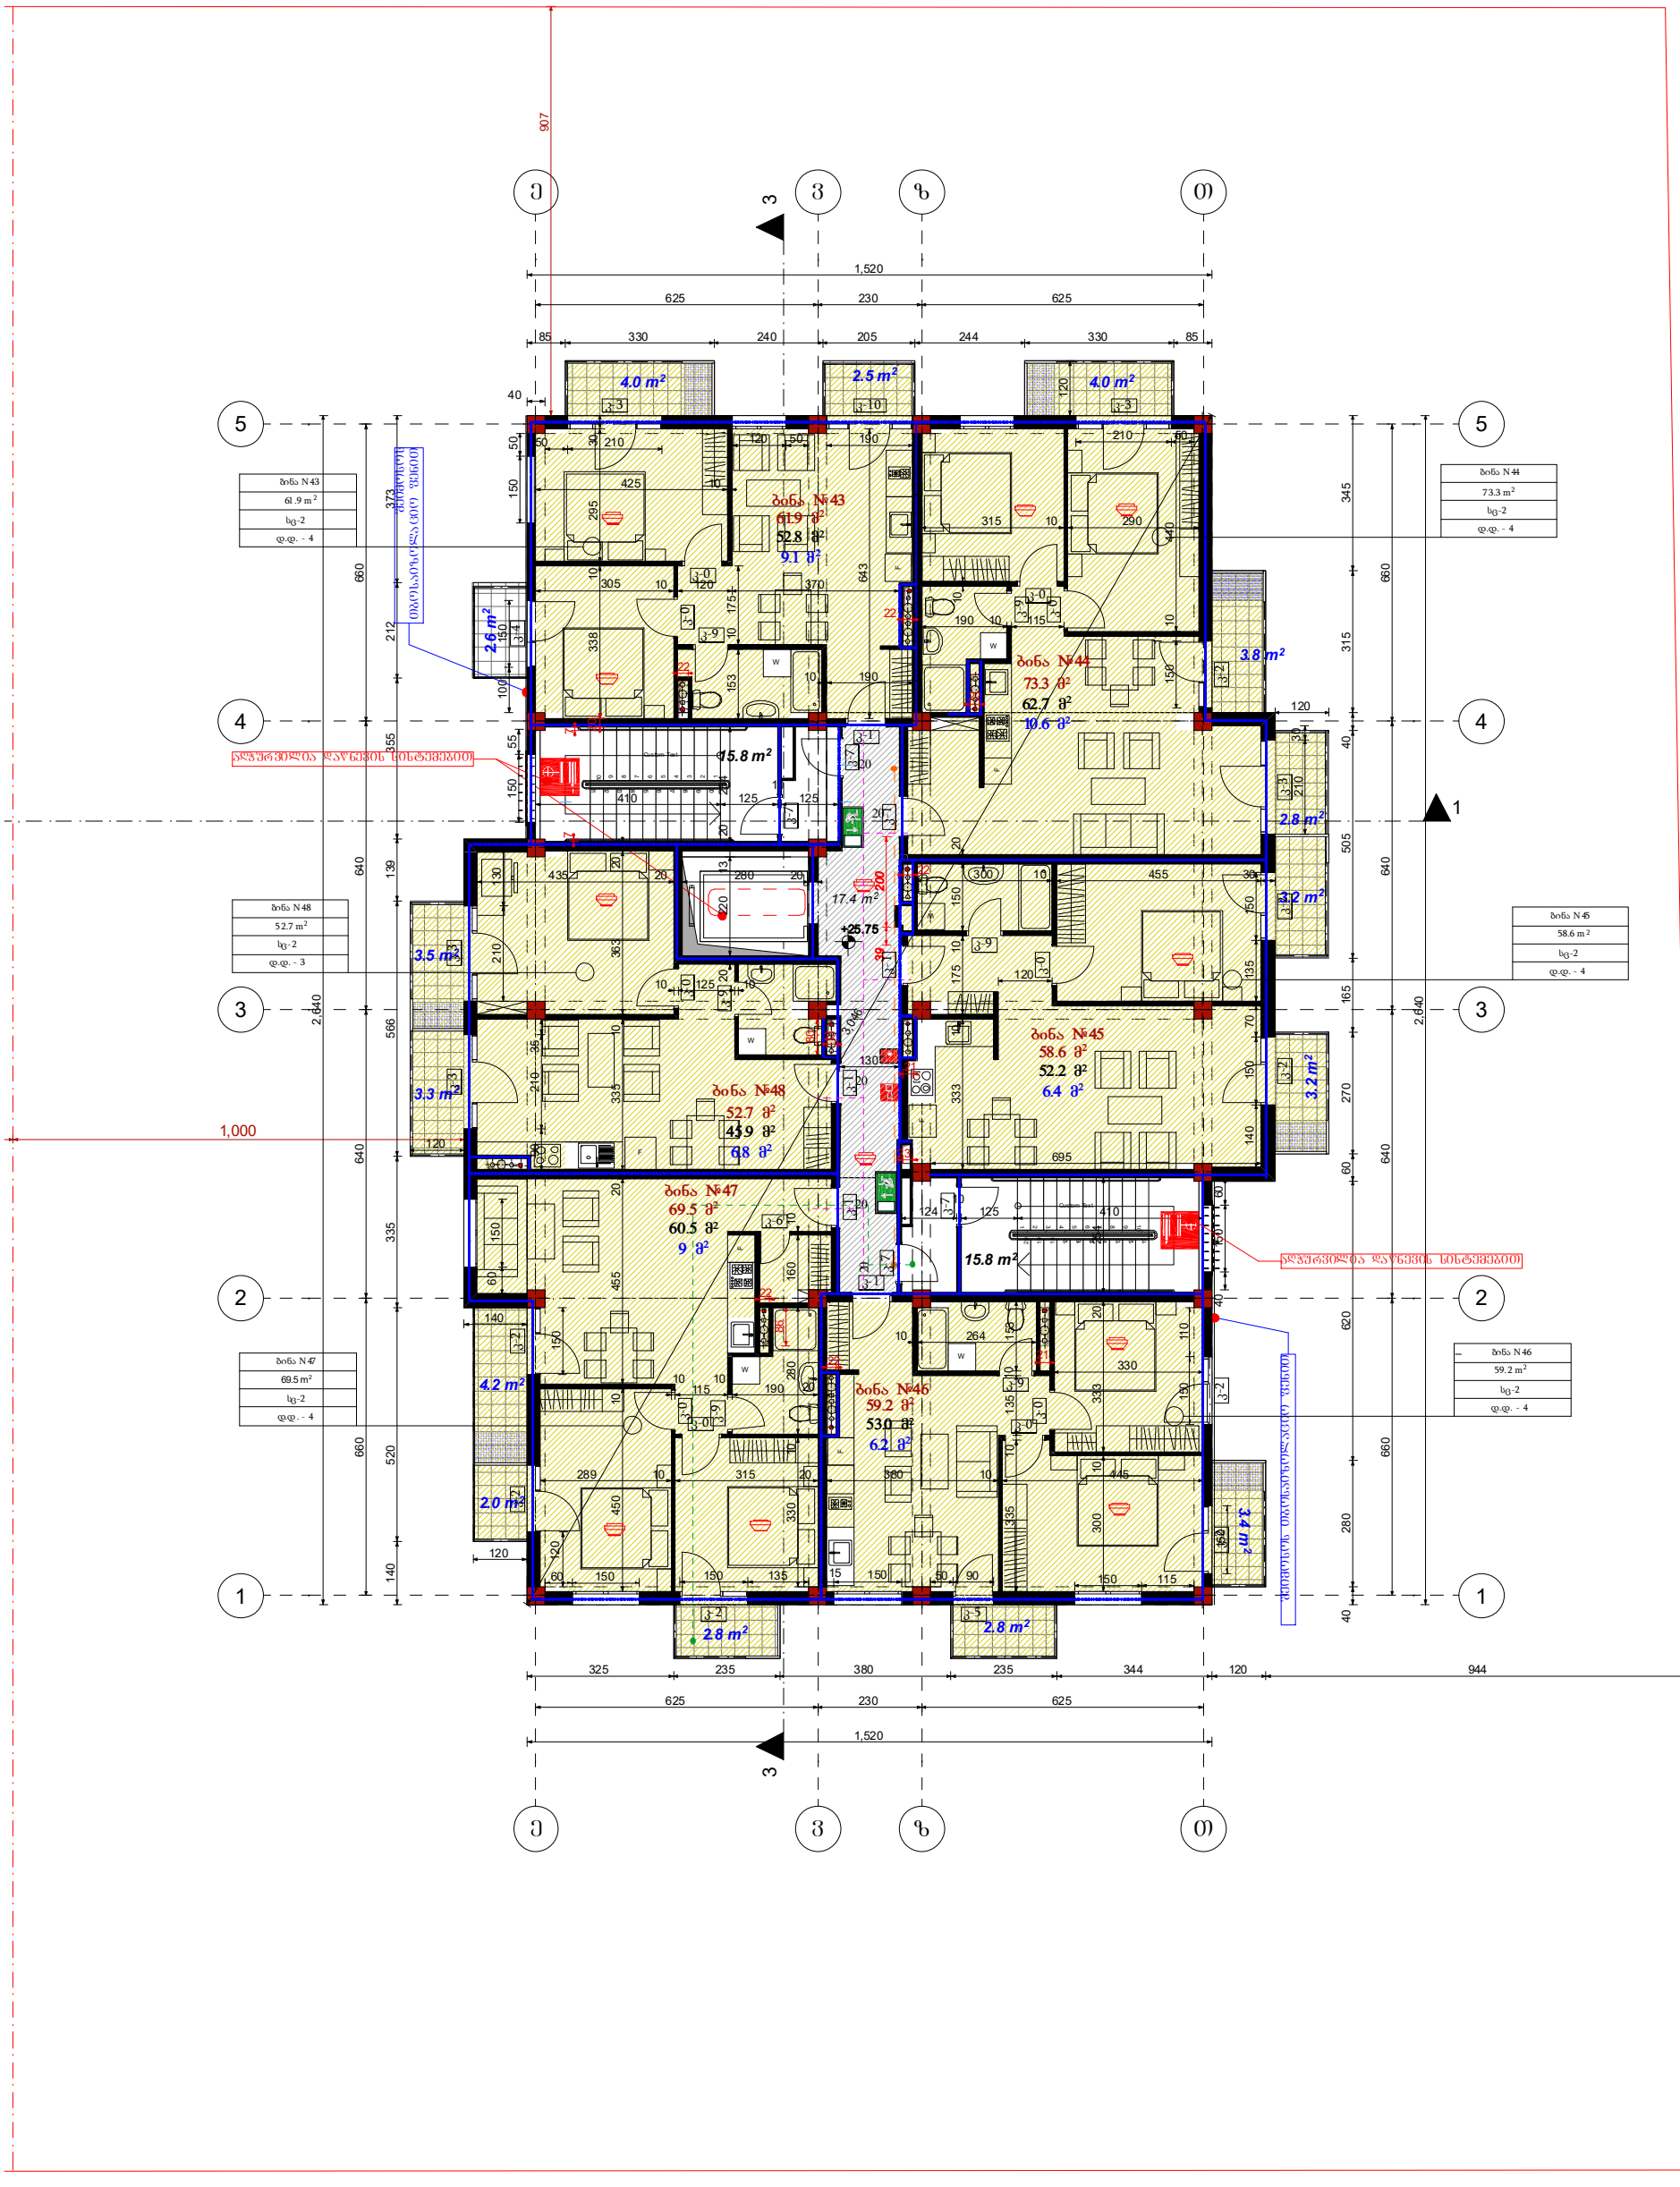

ფორმატი	A3	შენიშვნა: ზომები მოცემულია სანტიმეტრებში, ნიშნულები - მეტრებში ± 0.00 = +384.82	
ნახაზის დასახელება		დამკვეთი	შპს"ეჯის ისანი"
ობიექტის მისამართი	ქ.თბილისი, ბოგდან ხმელნიცკის ქ№48	დირექტორი	ქეთი ბაბაჯანაშვილი
პროექტის დასახლება	ახალი მშენებლობა	არქიტექტორი	მ.თავართქილაძე
შენობა-ნაგებობის ფუნქცია	მრავალბინიანი საცხოვრებელი სახლი	შეასრულა	მ.თავართქილაძე
		საპროექტო ორგანიზაცია	შპს"ეჯის ისანი" საიდენთიფიკაციო კოდი 401992368
		მასშტაბი 1:150	ფურცელი

B ბლოკი

X სართულის გეგმა ნიშნულზე +29.00

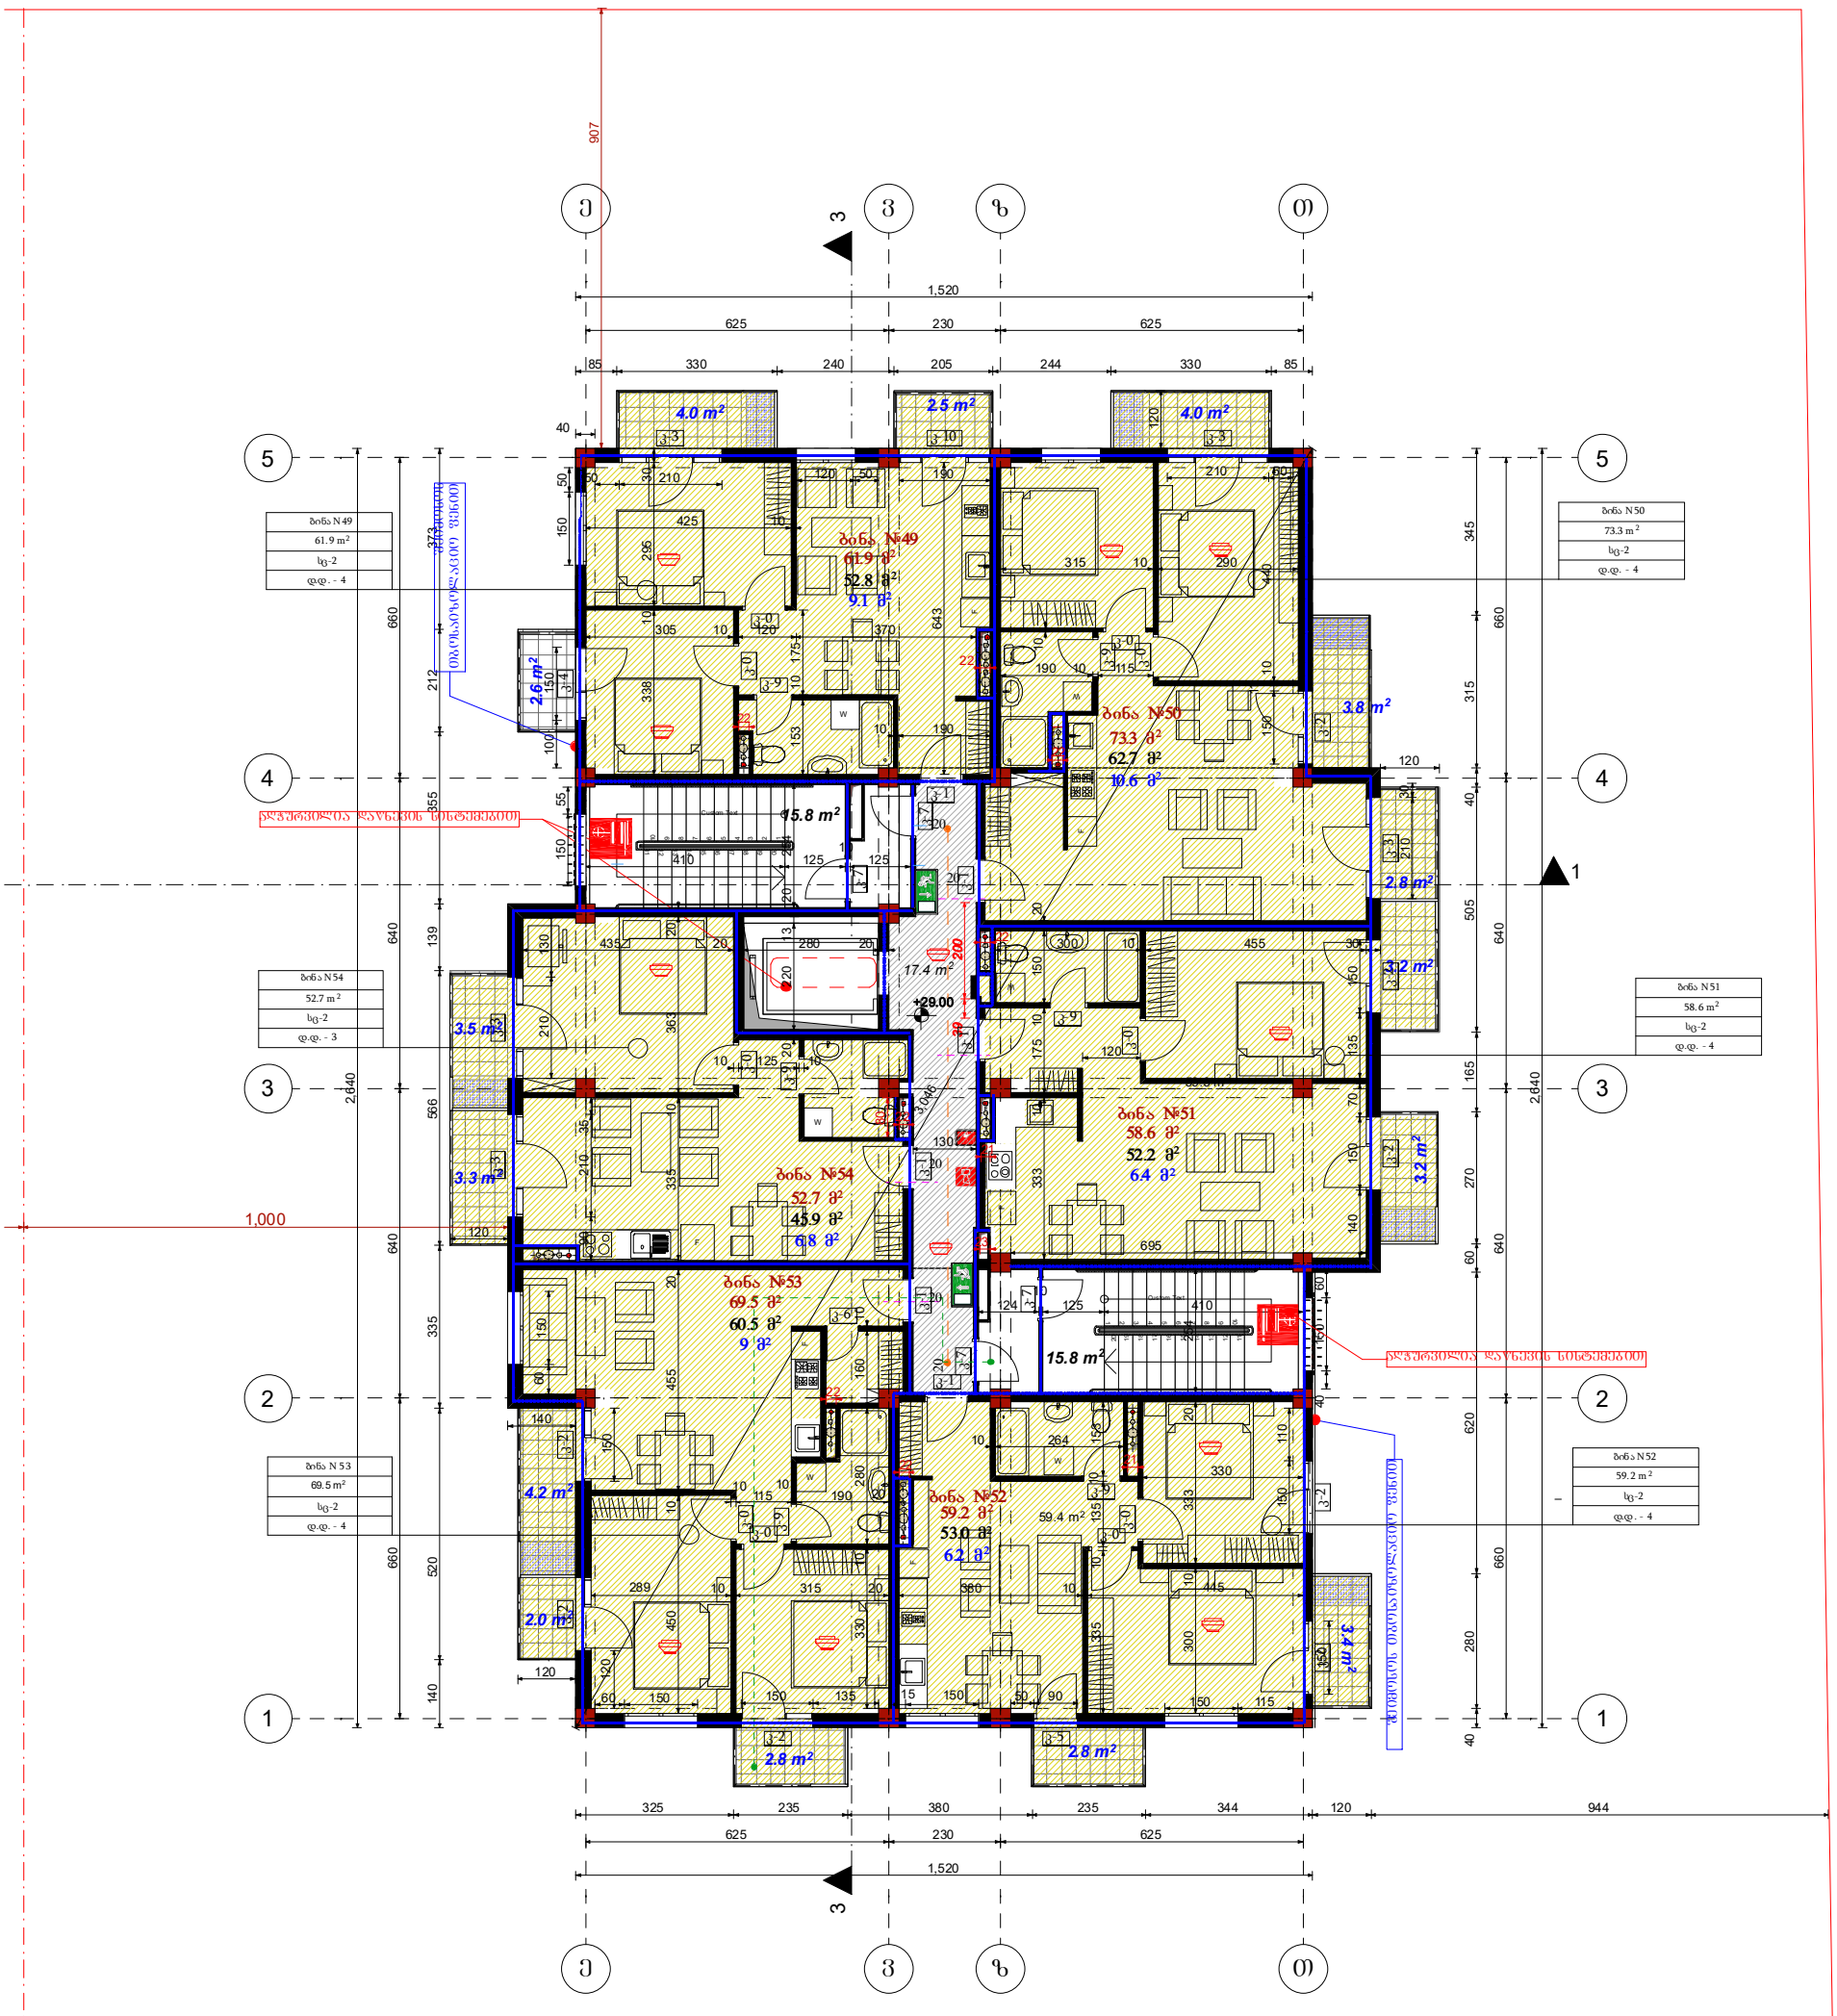

ფორმატი	A3	შენიშვნა: ზომები მოცემულია სანტიმეტრებში, ნიშნულები - მეტრებში ± 0.00 = +384.82		
ნახაზის დასახელება		დამკვეთი	შპს"ეჯის ისანი"	
ობიექტის მისამართი	ქ.თბილისი, ბოგდან ხმელნიცკის ქ№48	დირექტორი	ჯეთი ბაბაჯანაშვილი	
პროექტის დასახლება	ახალი მშენებლობა	არქიტექტორი	მ.თავართქილაძე	
		შეასრულა	მ.თავართქილაძე	
შენობა-ნაგებობის ფუნქცია	მრავალბინიანი საცხოვრებელი სახლი	საპროექტო ორგანიზაცია	შპს"ეჯის ისანი" საიდენთიფიკაციო კოდი 401992368	
		მასშტაბი	1:150	ფურცელი

B ბლოკი


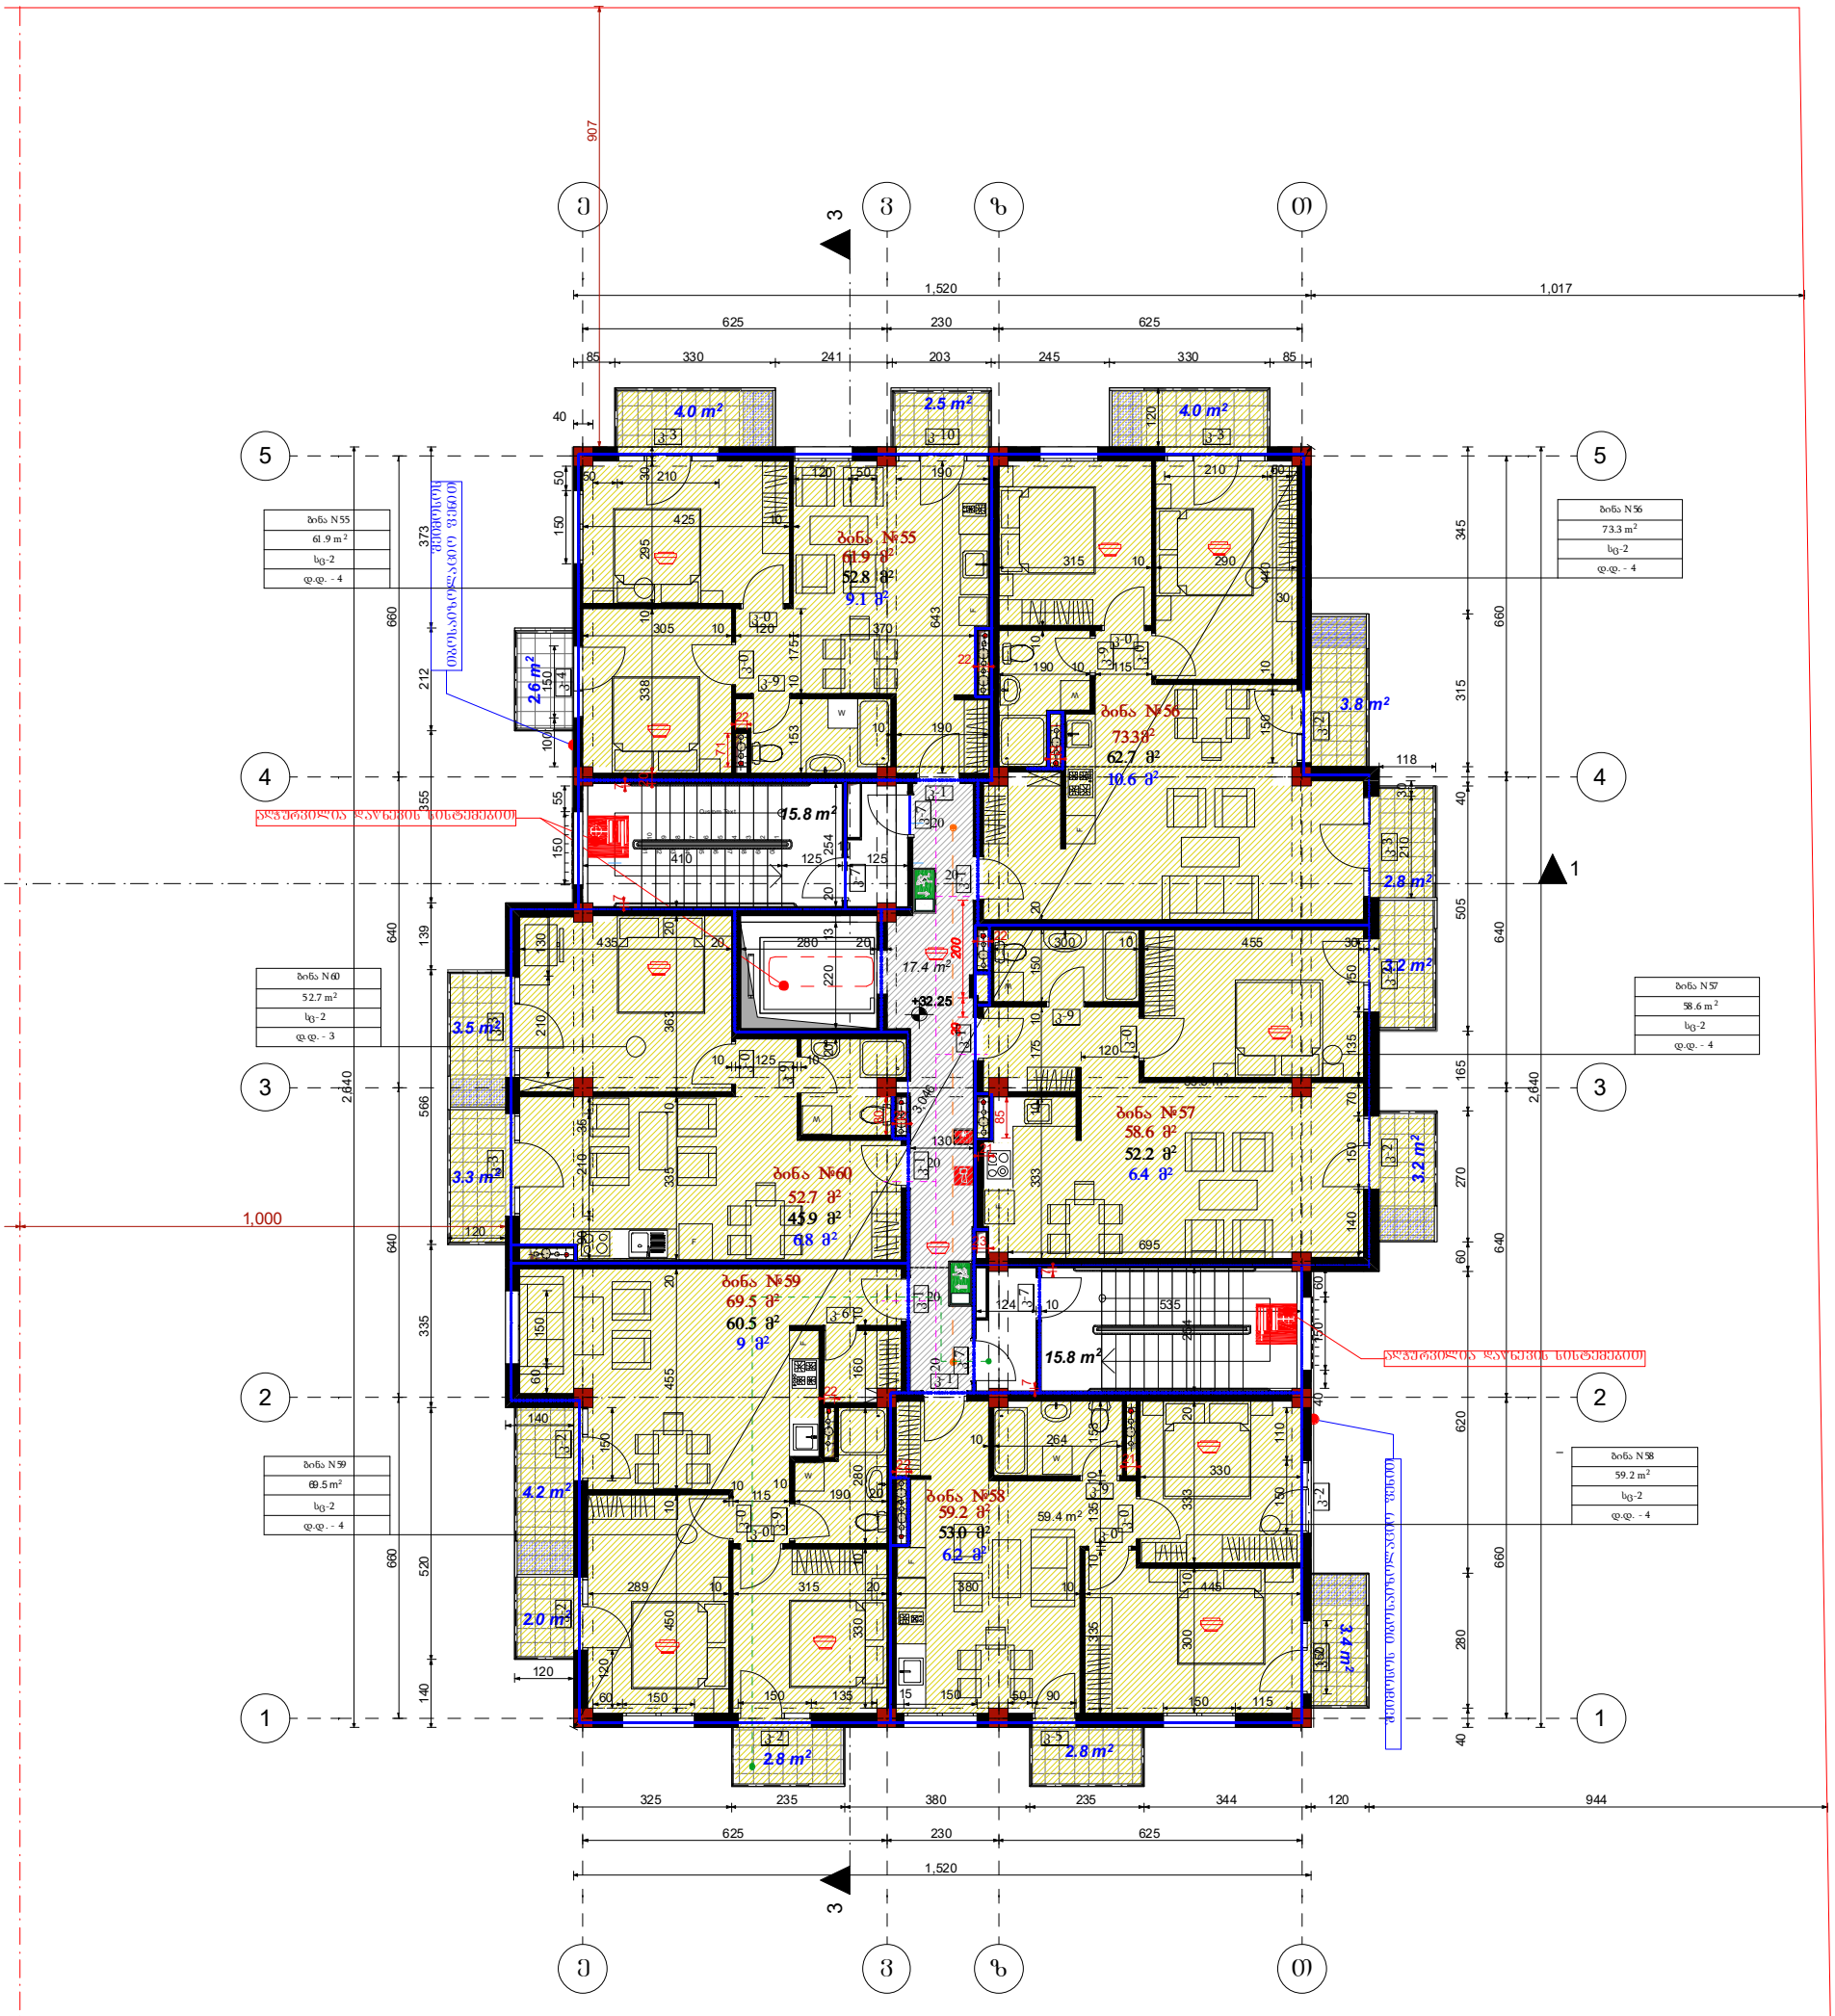

ფორმატი	A3	შენიშვნა: ზომები მოცემულია სანტიმეტრებში, ნიშნულები - მეტრებში ± 0.00 = +384.82		
ნახაზის დასახელება		დამკვეთი	შპს"ეჯიც ისანი"	
ობიექტის მისამართი	ქ.თბილისი, ბოგდან ხმელნიცკის ქ№48	დირექტორი	ქეთი ბაბაჯანაშვილი	
პროექტის დასახლება	ახალი მშენებლობა	არქიტექტორი	მ.თავართქილაძე	
		შესრულა	მ.თავართქილაძე	
შენობა-ნაგებობის ფუნქცია	მრავალბინიანი საცხოვრებელი სახლი	საპროექტო ორგანიზაცია	შპს"ეჯიც ისანი" საიდენთიფიკაციო კოდი 401992368	
		მასშტაბი	1:150	ფურცლის ნომერი



B ბლოკი

გადახურვის გეგმა ნიშნულზე +38.54

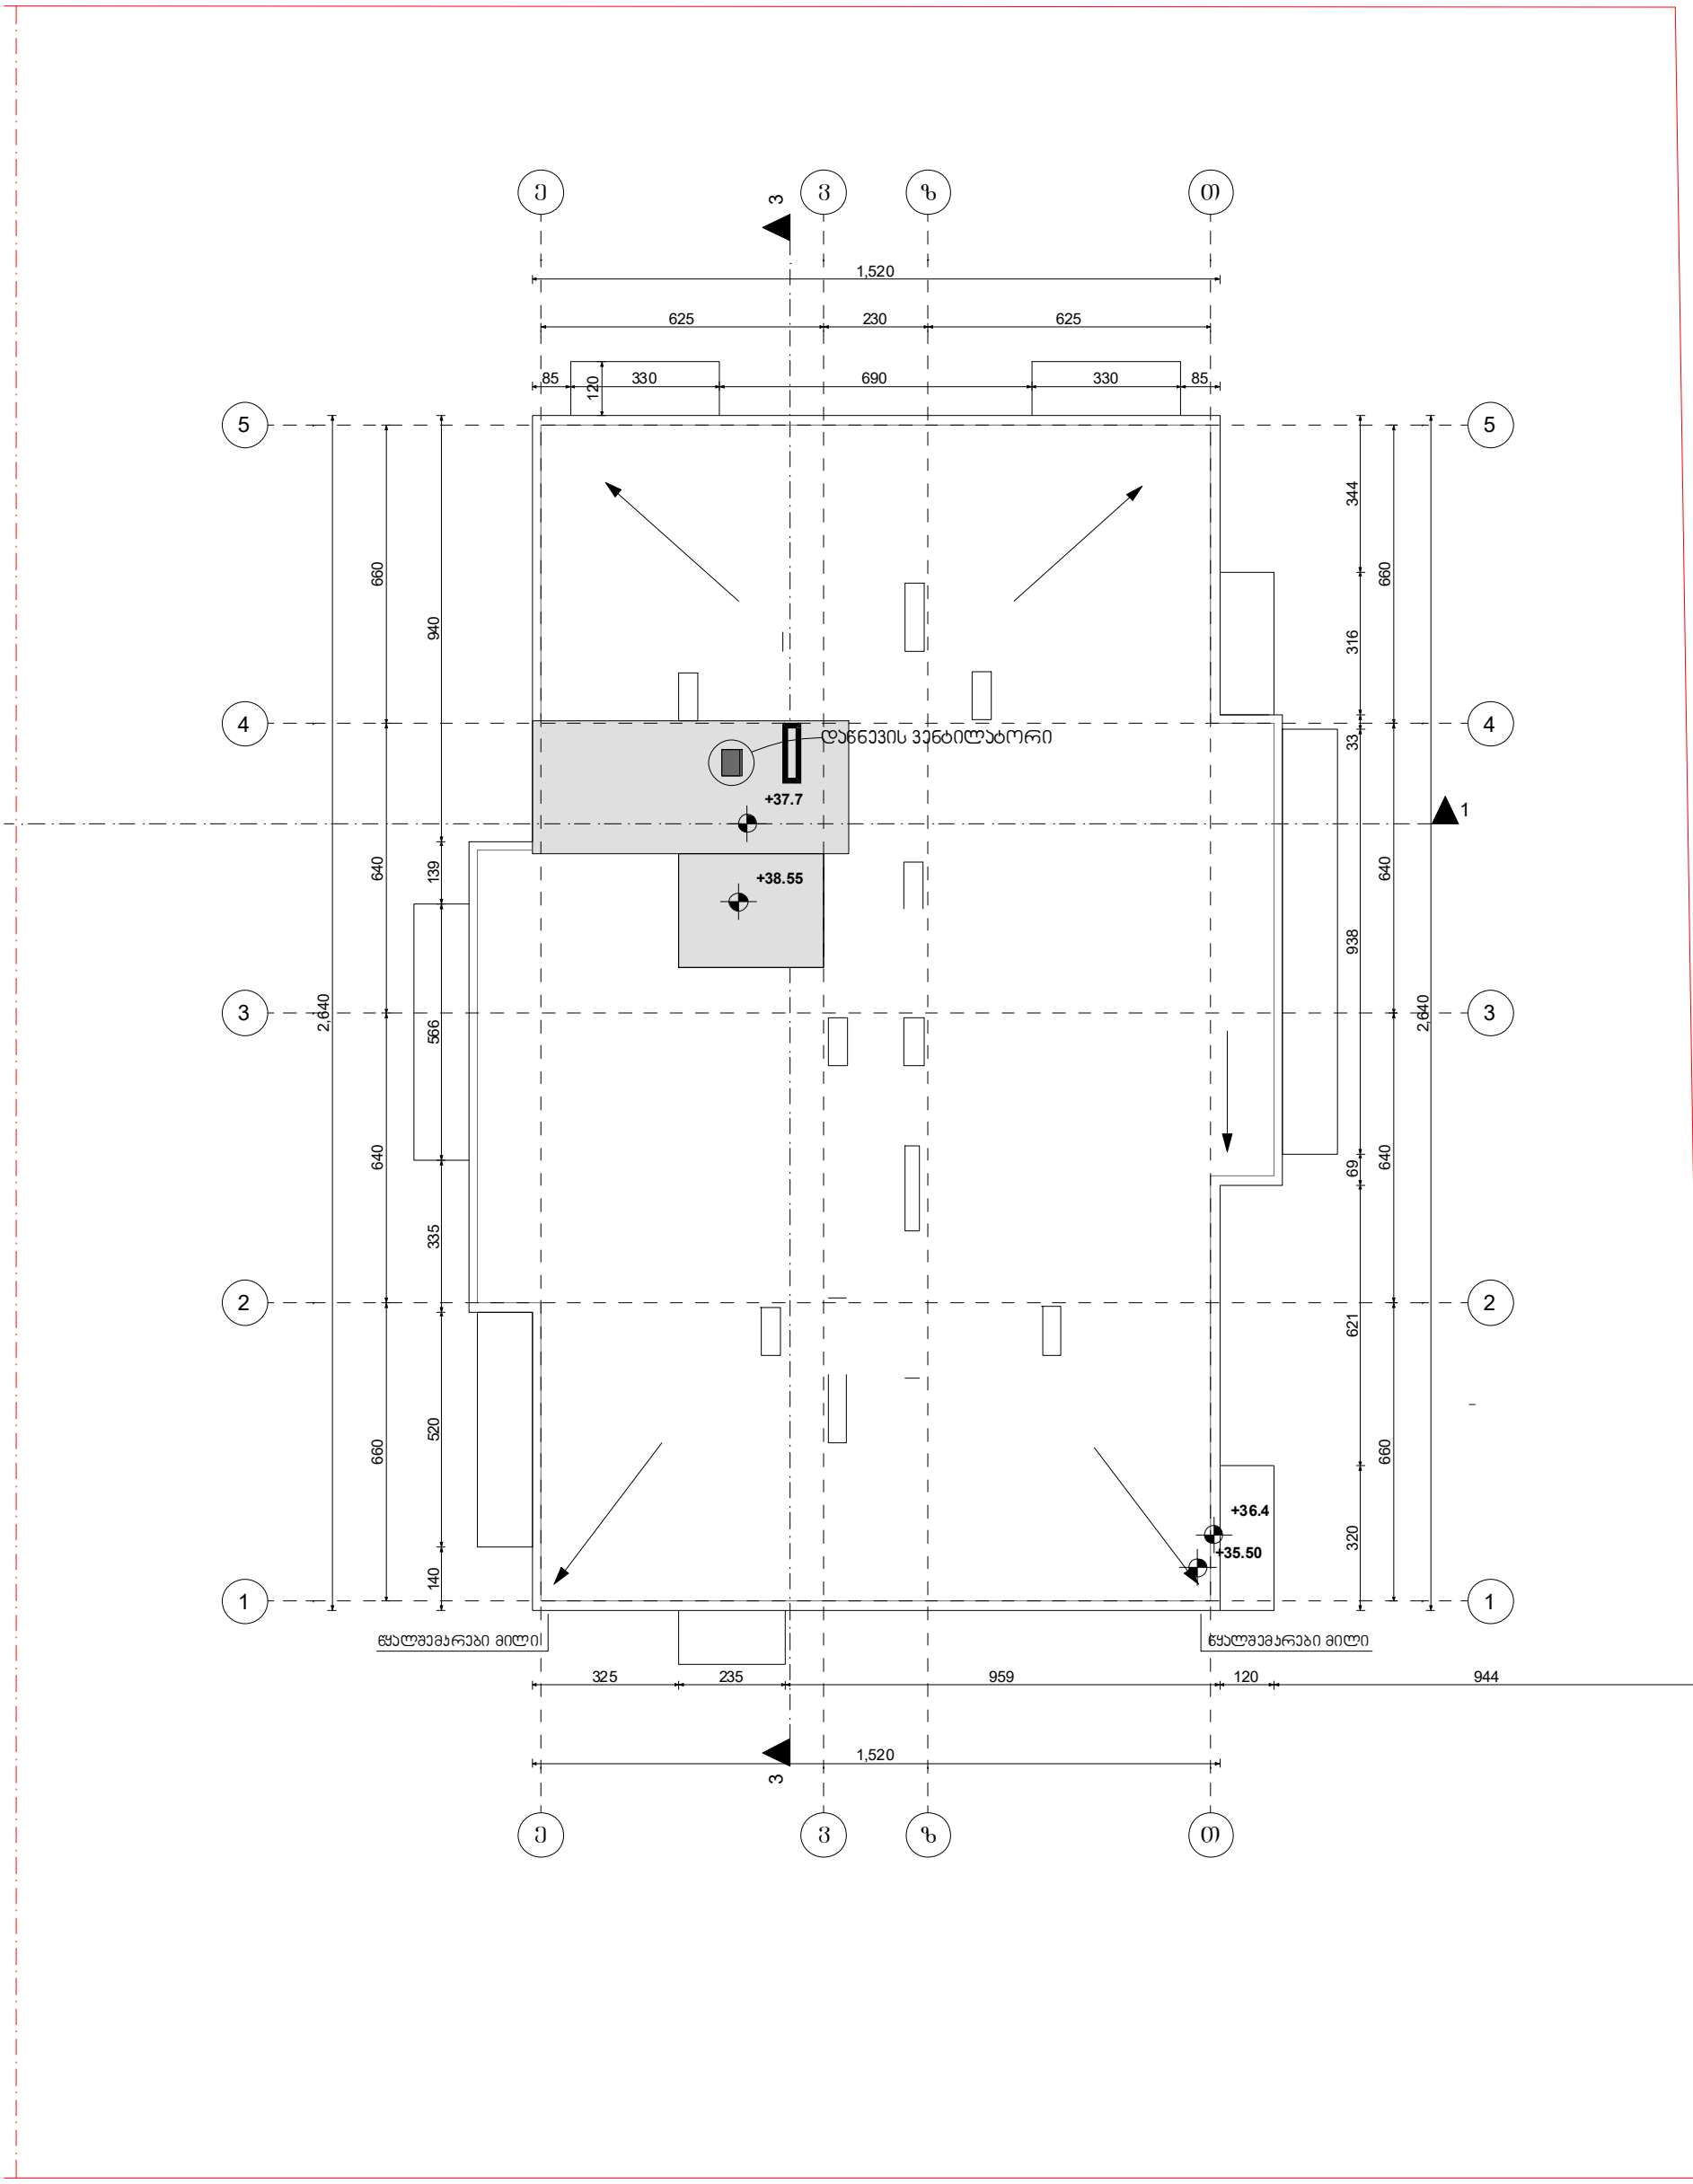

ფორმატი	A3	შენიშვნა: ზომები მოცემულია სანტიმეტრებში, ნიშნულები - მეტრებში ± 0.00 = +384.82		
ნახაზის დასახელება		დამკვეთი	შპს"ეჯიც ისანი"	
ობიექტის მისამართი	ქ.თბილისი, ბოგდან ხმელნიცკის ქ№48	დირექტორი	ქეთი ბაბაჯანაშვილი	
პროექტის დასახელება	ახალი მშენებლობა	არქიტექტორი	მ.თავართქილაძე	
		შესრულა	მ.თავართქილაძე	
შენობა-ნაგებობის ფუნქცია	მრავალბინიანი საცხოვრებელი სახლი	საპროექტო ორგანიზაცია	შპს"ეჯიც ისანი" საიდენთიფიკაციო კოდი 401992368	
		მასშტაბი	1:150	ფურცელი №