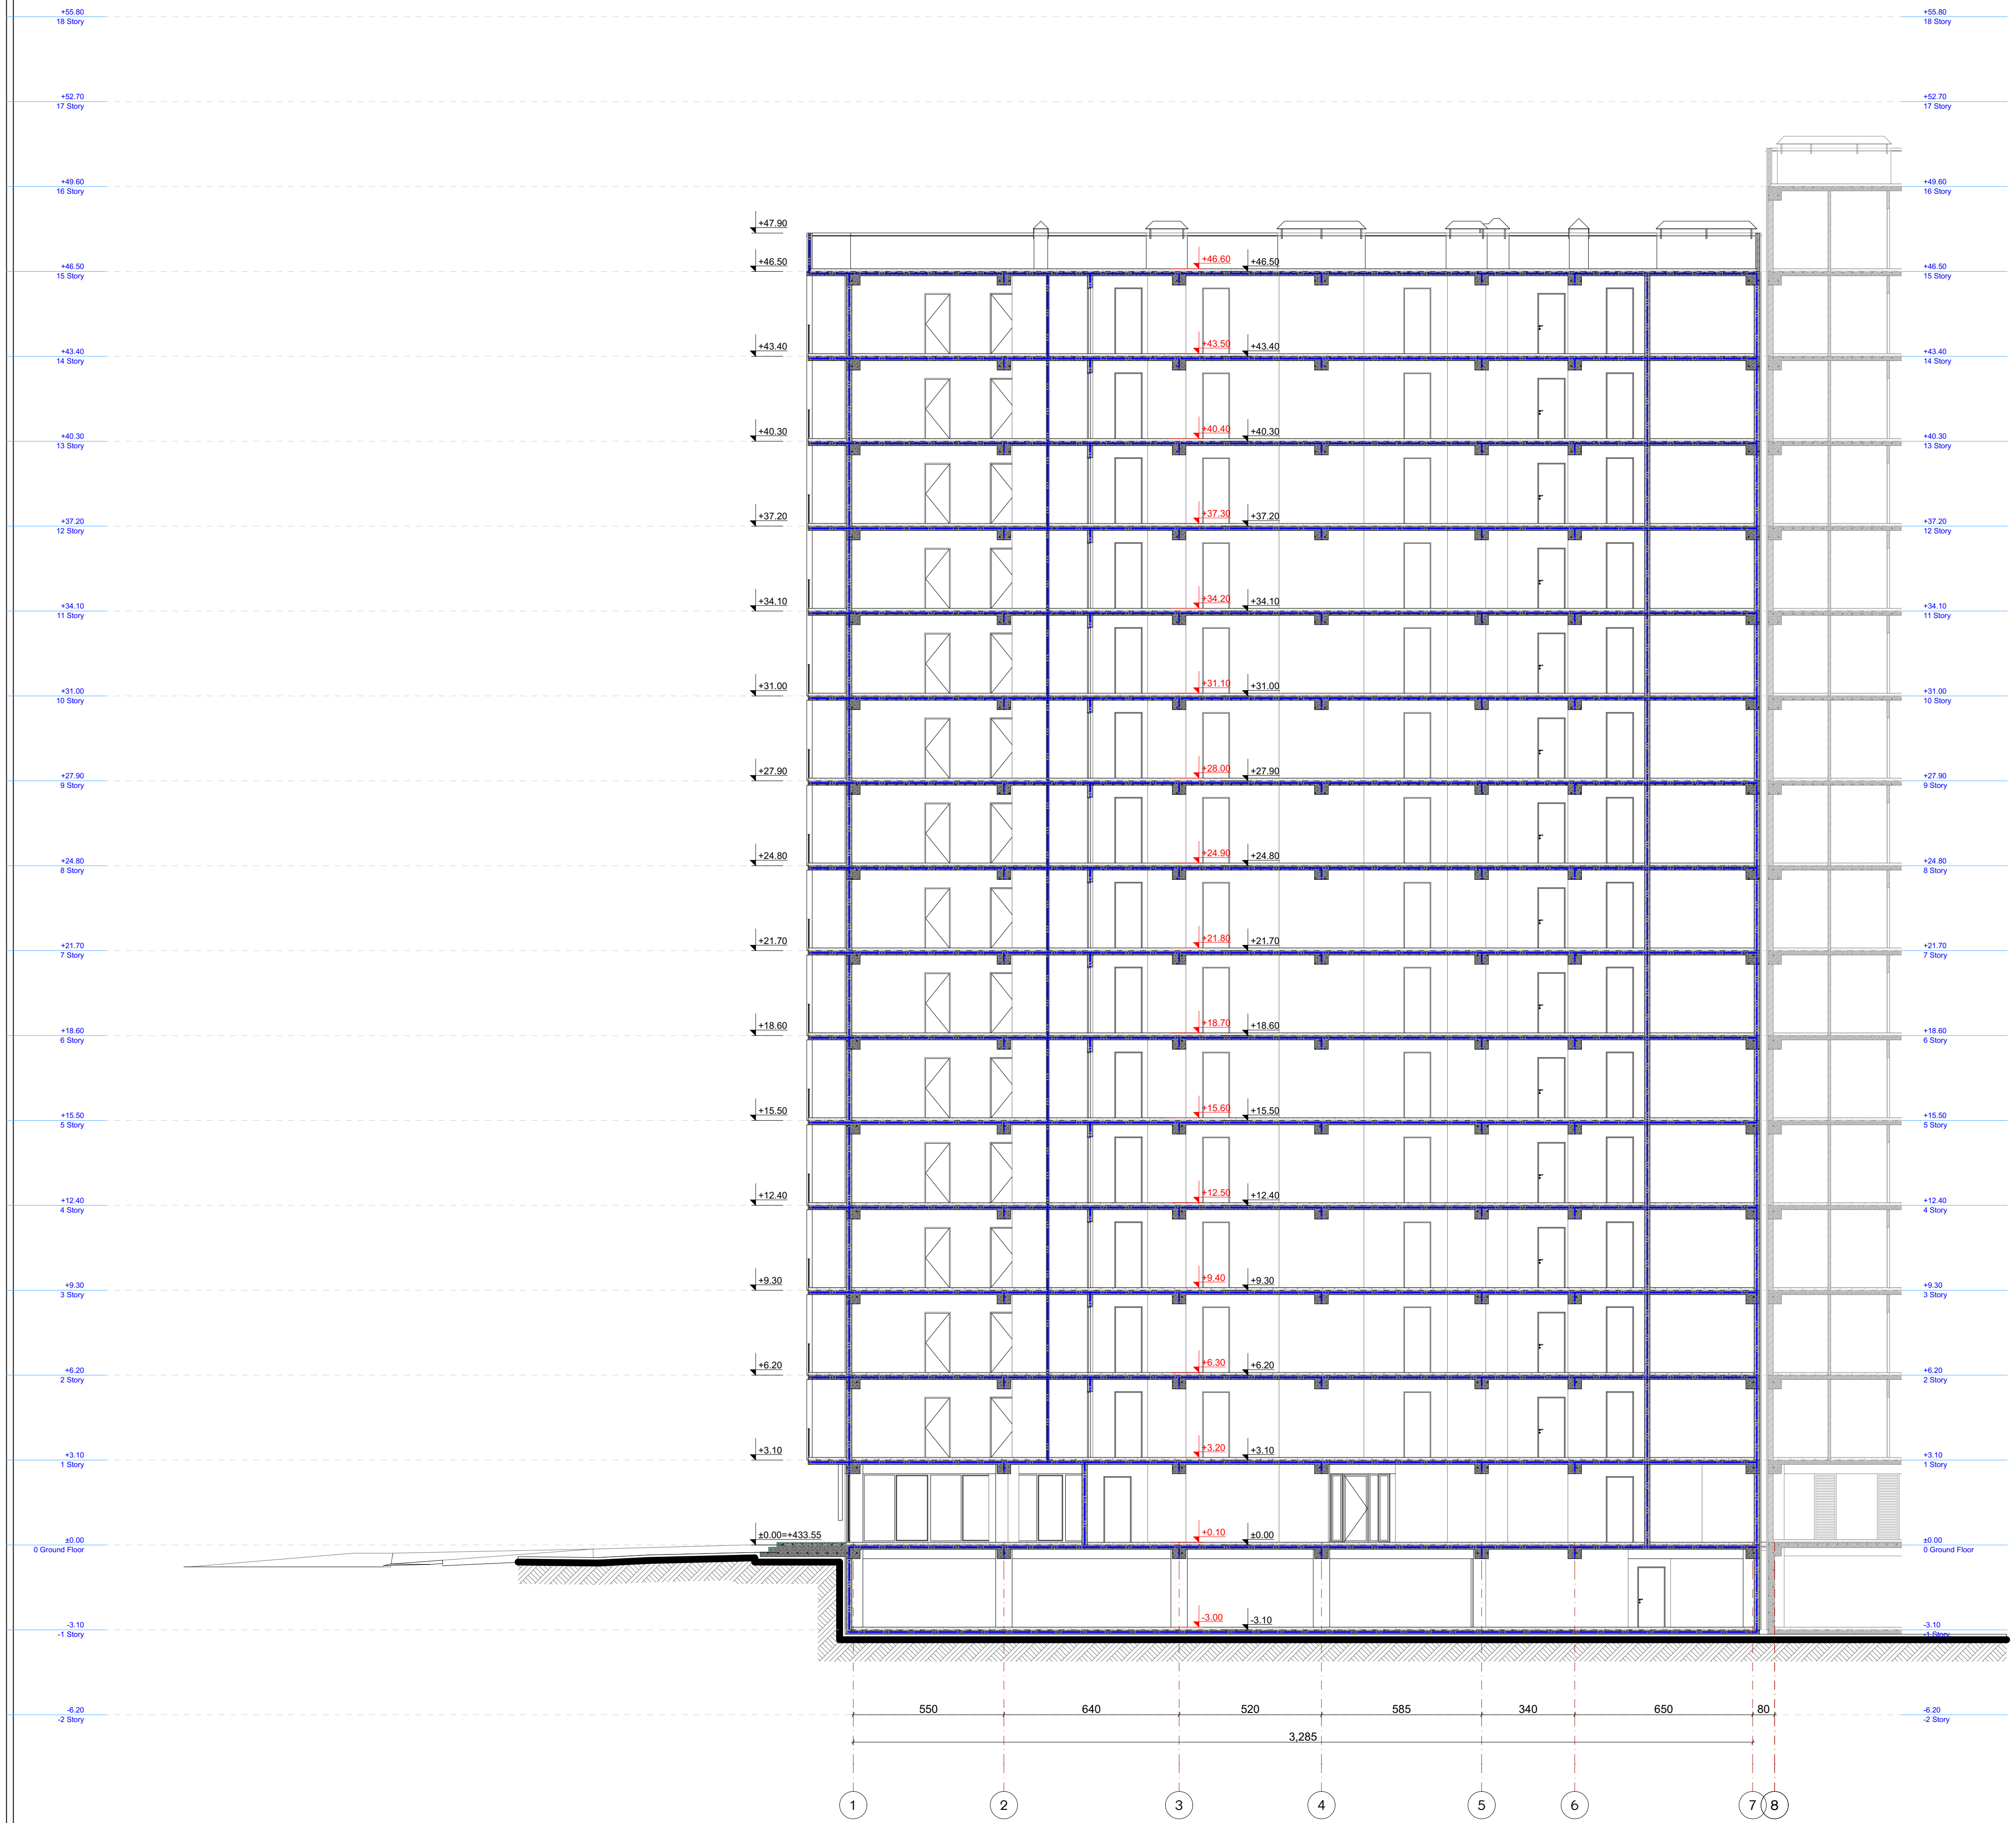


ნახაზის დასახელება:

ჭრილი 1-1

ექსპლიკაცია:

კორექტირება

№	კორექტირება	თარიღი
1		
2		
3		
4		

პირობითი ნიშნები:

- ნაკვეთის საზღვარი
- მონოლითი
- იატაკის მოჭიმვა
- შემავსებელი
- ჭრილის ხაზი
- ±0.00 კონსტრუქციული ნიშნული
- ±0.00 არქიტექტურული ნიშნული

შენიშვნები

1. ნახაზში შეტანილი ყველა ცვლილება უნდა შეთანხმდეს პროექტის ავტორთან.
2. შენობის საპროექტო ნული (±0.00) ტოლია +433.55 აბსოლუტური ნიშნულის.

მისამართი

ქ. თბილისი, ქუჩა ტრიკოტაჟი №3
ქ. თბილისი, ქუჩა ვ. ნინუა №3
საკ. კოდი: 01.12.12.001.414 5124 მ²


პროექტის სახელწოდება

მრავალბინიანი
საცხოვრებელი სახლის
არქიტექტურული პროექტი

სტადია	პროექტი	არ
თანამდებობა	გვარი	ხელმოწერა
დირექტორი	ბ. ბენდელიანი	
არქიტექტორი	ი. გოგოხია	
არქიტექტორი	ლ.ტეფნაძე	

საპროექტო ლოგო	მისამართი
BIJI ARCHITECTURE BIJI ARCHITECTURE	ქ. თბილისი მ. შავიშვილის №1ა TEL: 595 55-35-74 599 75-28-88

თარიღი	2021 წ.	
ფორმატი	ფურცლები	მასშტაბი
A-3	A. 41	1:250

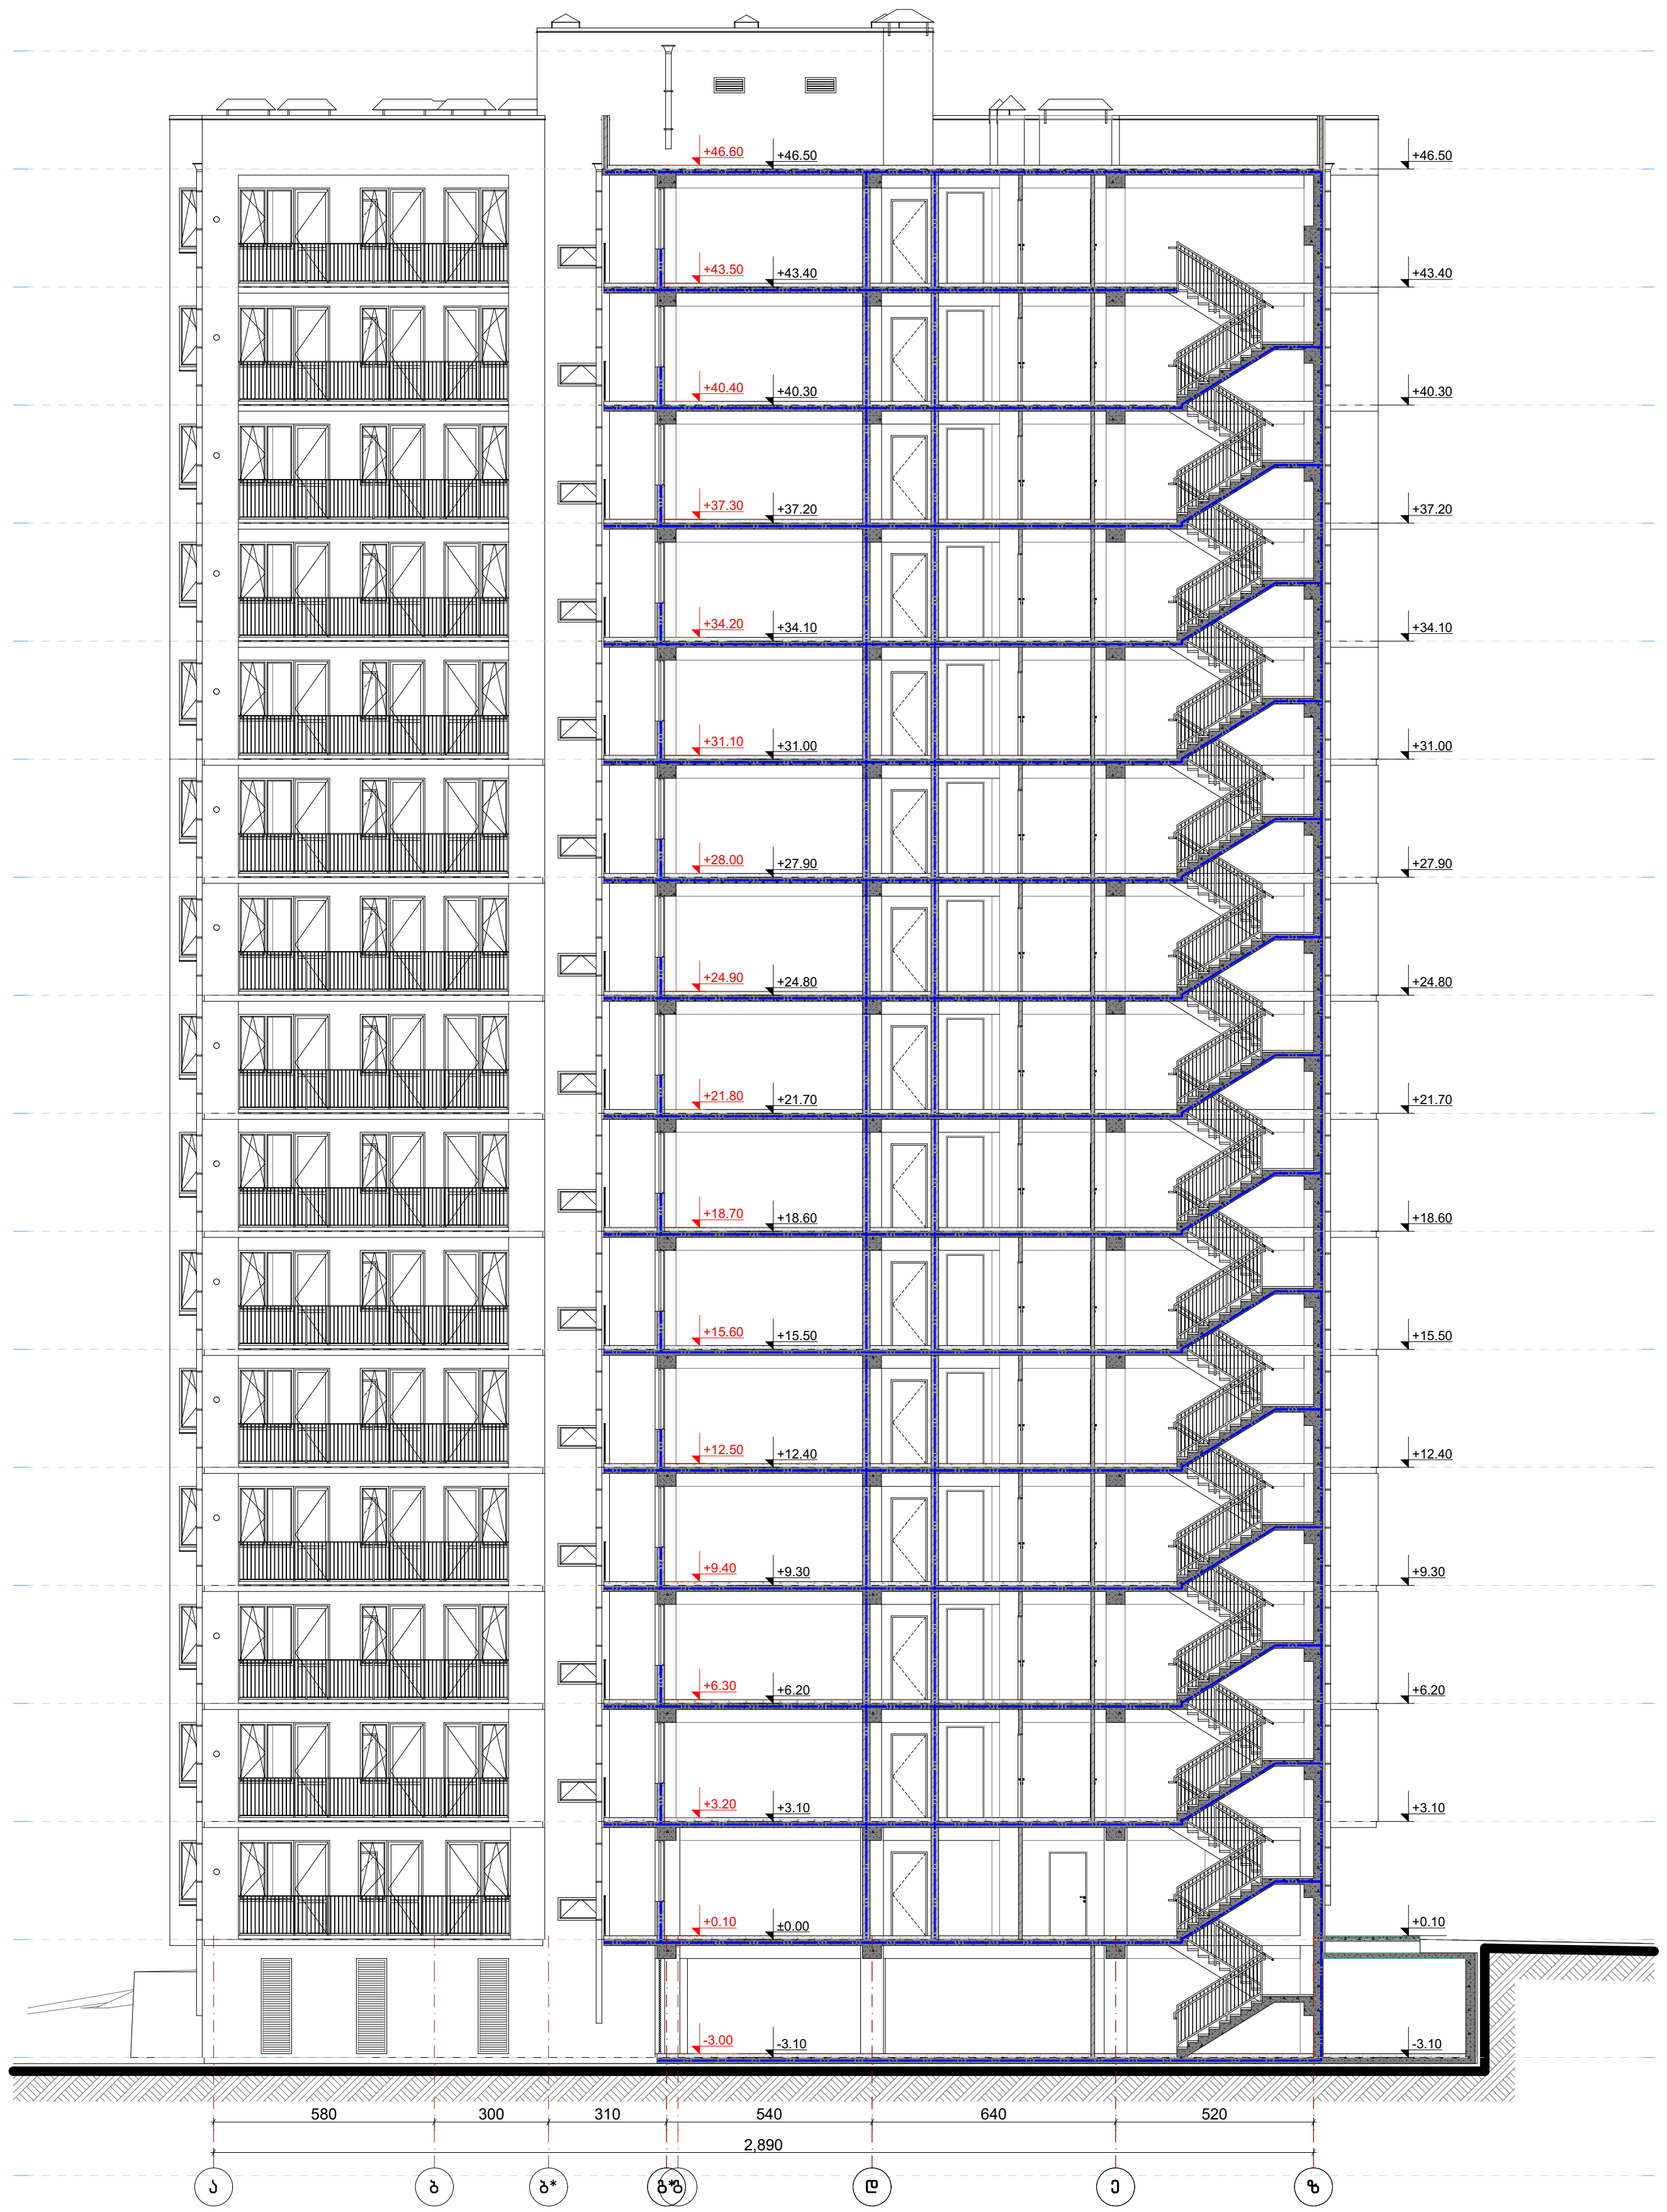

ნახაზის დასახელება:

ჭრილი 2-2

ექსპლიკაცია:

კორექტირება

№	კორექტირება	თარიღი
1		
2		
3		
4		

პირობითი ნიშნები:

- ნაკვეთის საზღვარი
- მონოლითი
- იატაკის მოჭიმვა
- შემავსებელი
- ჭრილის ხაზი
- ±0.00 კონსტრუქციული ნიშნული
- ±0.00 არქიტექტურული ნიშნული

შენიშვნები

1. ნახაზში შეტანილი ყველა ცვლილება უნდა შეთანხმდეს პროექტის ავტორთან.
2. შენობის საპროექტო ნული (±0.00) ტოლია +433.55 აბსოლუტური ნიშნულის.

მისამართი

ქ. თბილისი, ქუჩა ტრიკოტაჟი №3
ქ. თბილისი, ქუჩა ვ. ნინუა №3
საკ. კოდი: 01.12.12.001.414 5124 მ²


პროექტის სახელწოდება

მრავალბინიანი საცხოვრებელი სახლის არქიტექტურული პროექტი

სტადია	პროექტი	არ
თანამდებობა	გვარი	ხელმოწერა
დირექტორი	ბ. ბენდელიანი	
არქიტექტორი	ი. გოგოხია	
არქიტექტორი	ლ.ტეფნაძე	

საპროექტო ლოგო	მისამართი
BIJI ARCHITECTURE	ქ. თბილისი ვ. ფაშიშვილის №1ა
	TEL: 595 55-35-74 599 75-28-88

თარიღი	2021 წ.	
ფორმატი	ფურცლები	მასშტაბი
A-3	A. 42	1:250

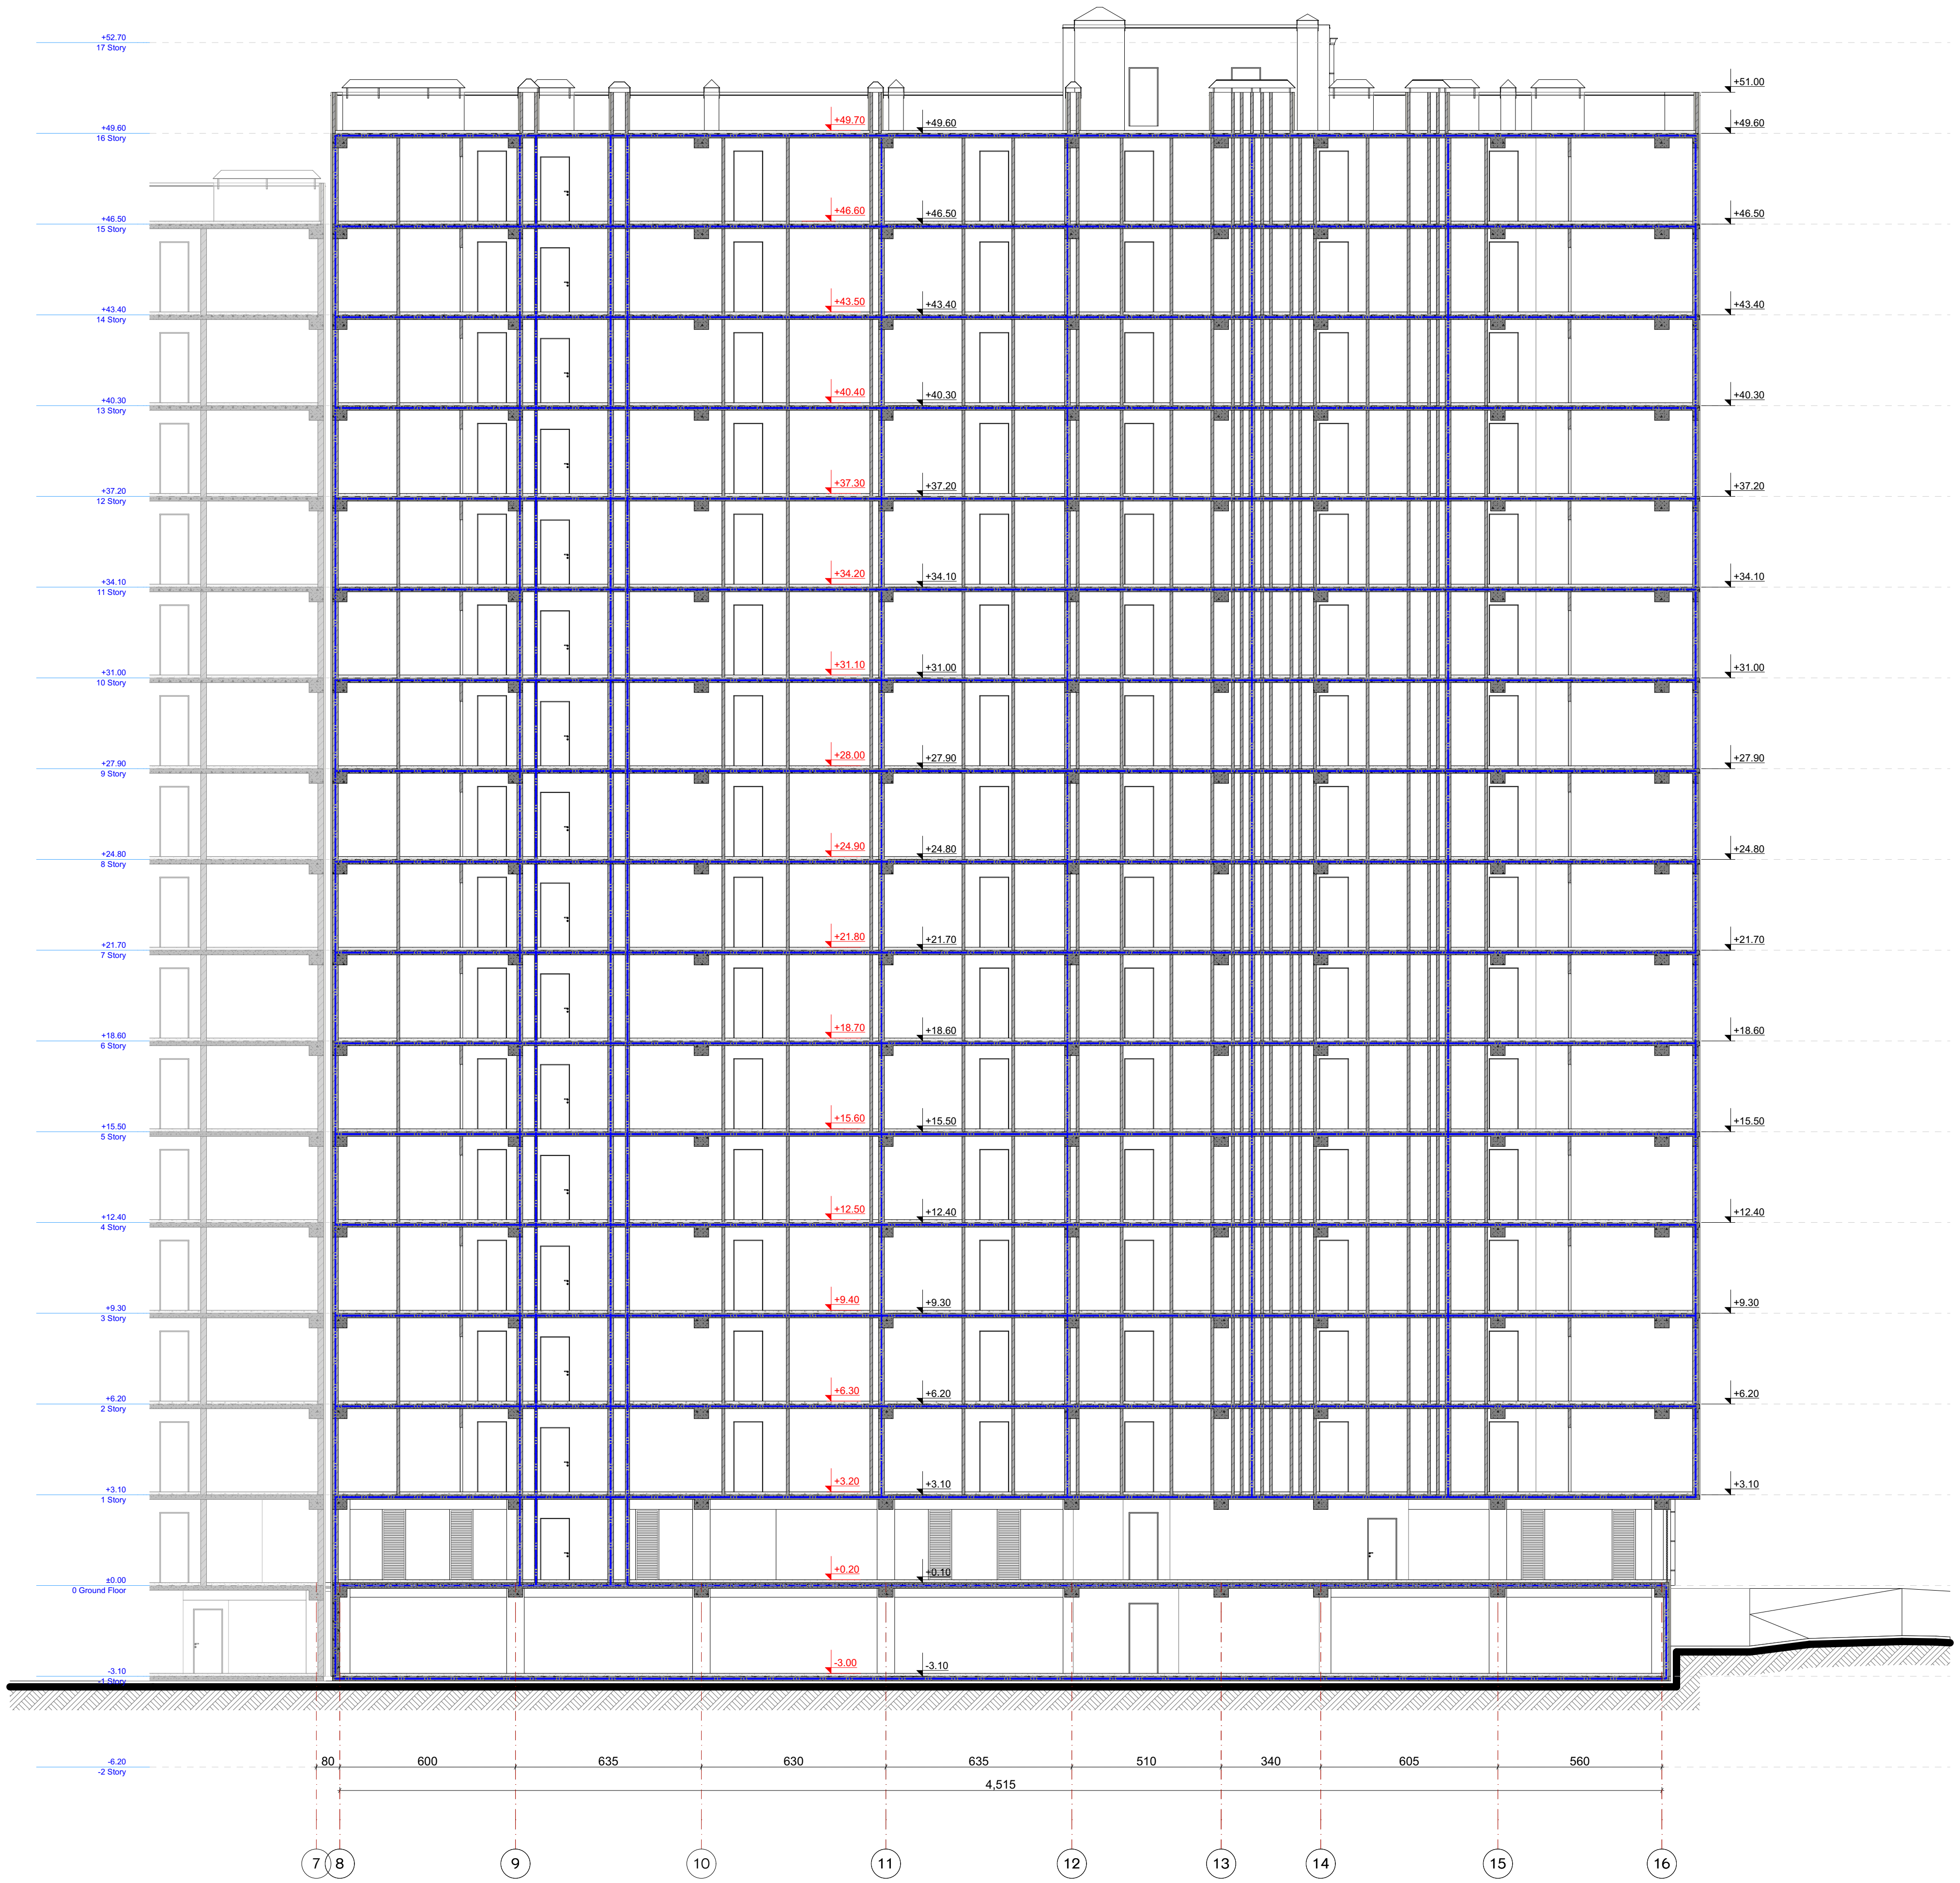

ნახაზის დასახელება:

ჭრილი 1-1

ექსპლიკაცია:

კორექტირება

№	კორექტირება	თარიღი
1		
2		
3		
4		

პირობითი ნიშნები:

- ნაკვეთის საზღვარი
- მონოლითი
- იატაკის მოჭიმვა
- შემავსებელი
- ჭრილის ხაზი
- ±0.00 კონსტრუქციული ნიშნული
- ±0.00 არქიტექტურული ნიშნული

შენიშვნები

1. ნახაზში შეტანილი ყველა ცვლილება უნდა შეთანხმდეს პროექტის ავტორთან.
2. შენობის საპროექტო ნული (±0.00) ტოლია +433.55 აბსოლუტური ნიშნულის.

მისამართი

ქ. თბილისი, ქუჩა ტრიკოტაჟი №3
ქ. თბილისი, ქუჩა ვ. ნინუა №3
საკ. კოდი: 01.12.12.001.414 5124 მ²

პროექტის სახელწოდება

მრავალბინიანი საცხოვრებელი სახლის არქიტექტურული პროექტი

სტადია	პროექტი	არ
თანამდებობა	გვარი	ხელმოწერა
დირექტორი	ბ. ბენდელიანი	
არქიტექტორი	ი. გოგოხია	
არქიტექტორი	ლ.ტეფნაძე	


საპროექტო ლოგო — მისამართი

BIJI ARCHITECTURE

ქ. თბილისი
მ. ჭავჭავაძის №1ა

TEL:
595 55-35-74
599 75-28-88

თარიღი	2021 წ.	
ფორმატი	ფურცლები	მასშტაბი
A-3	B. 43	1:250

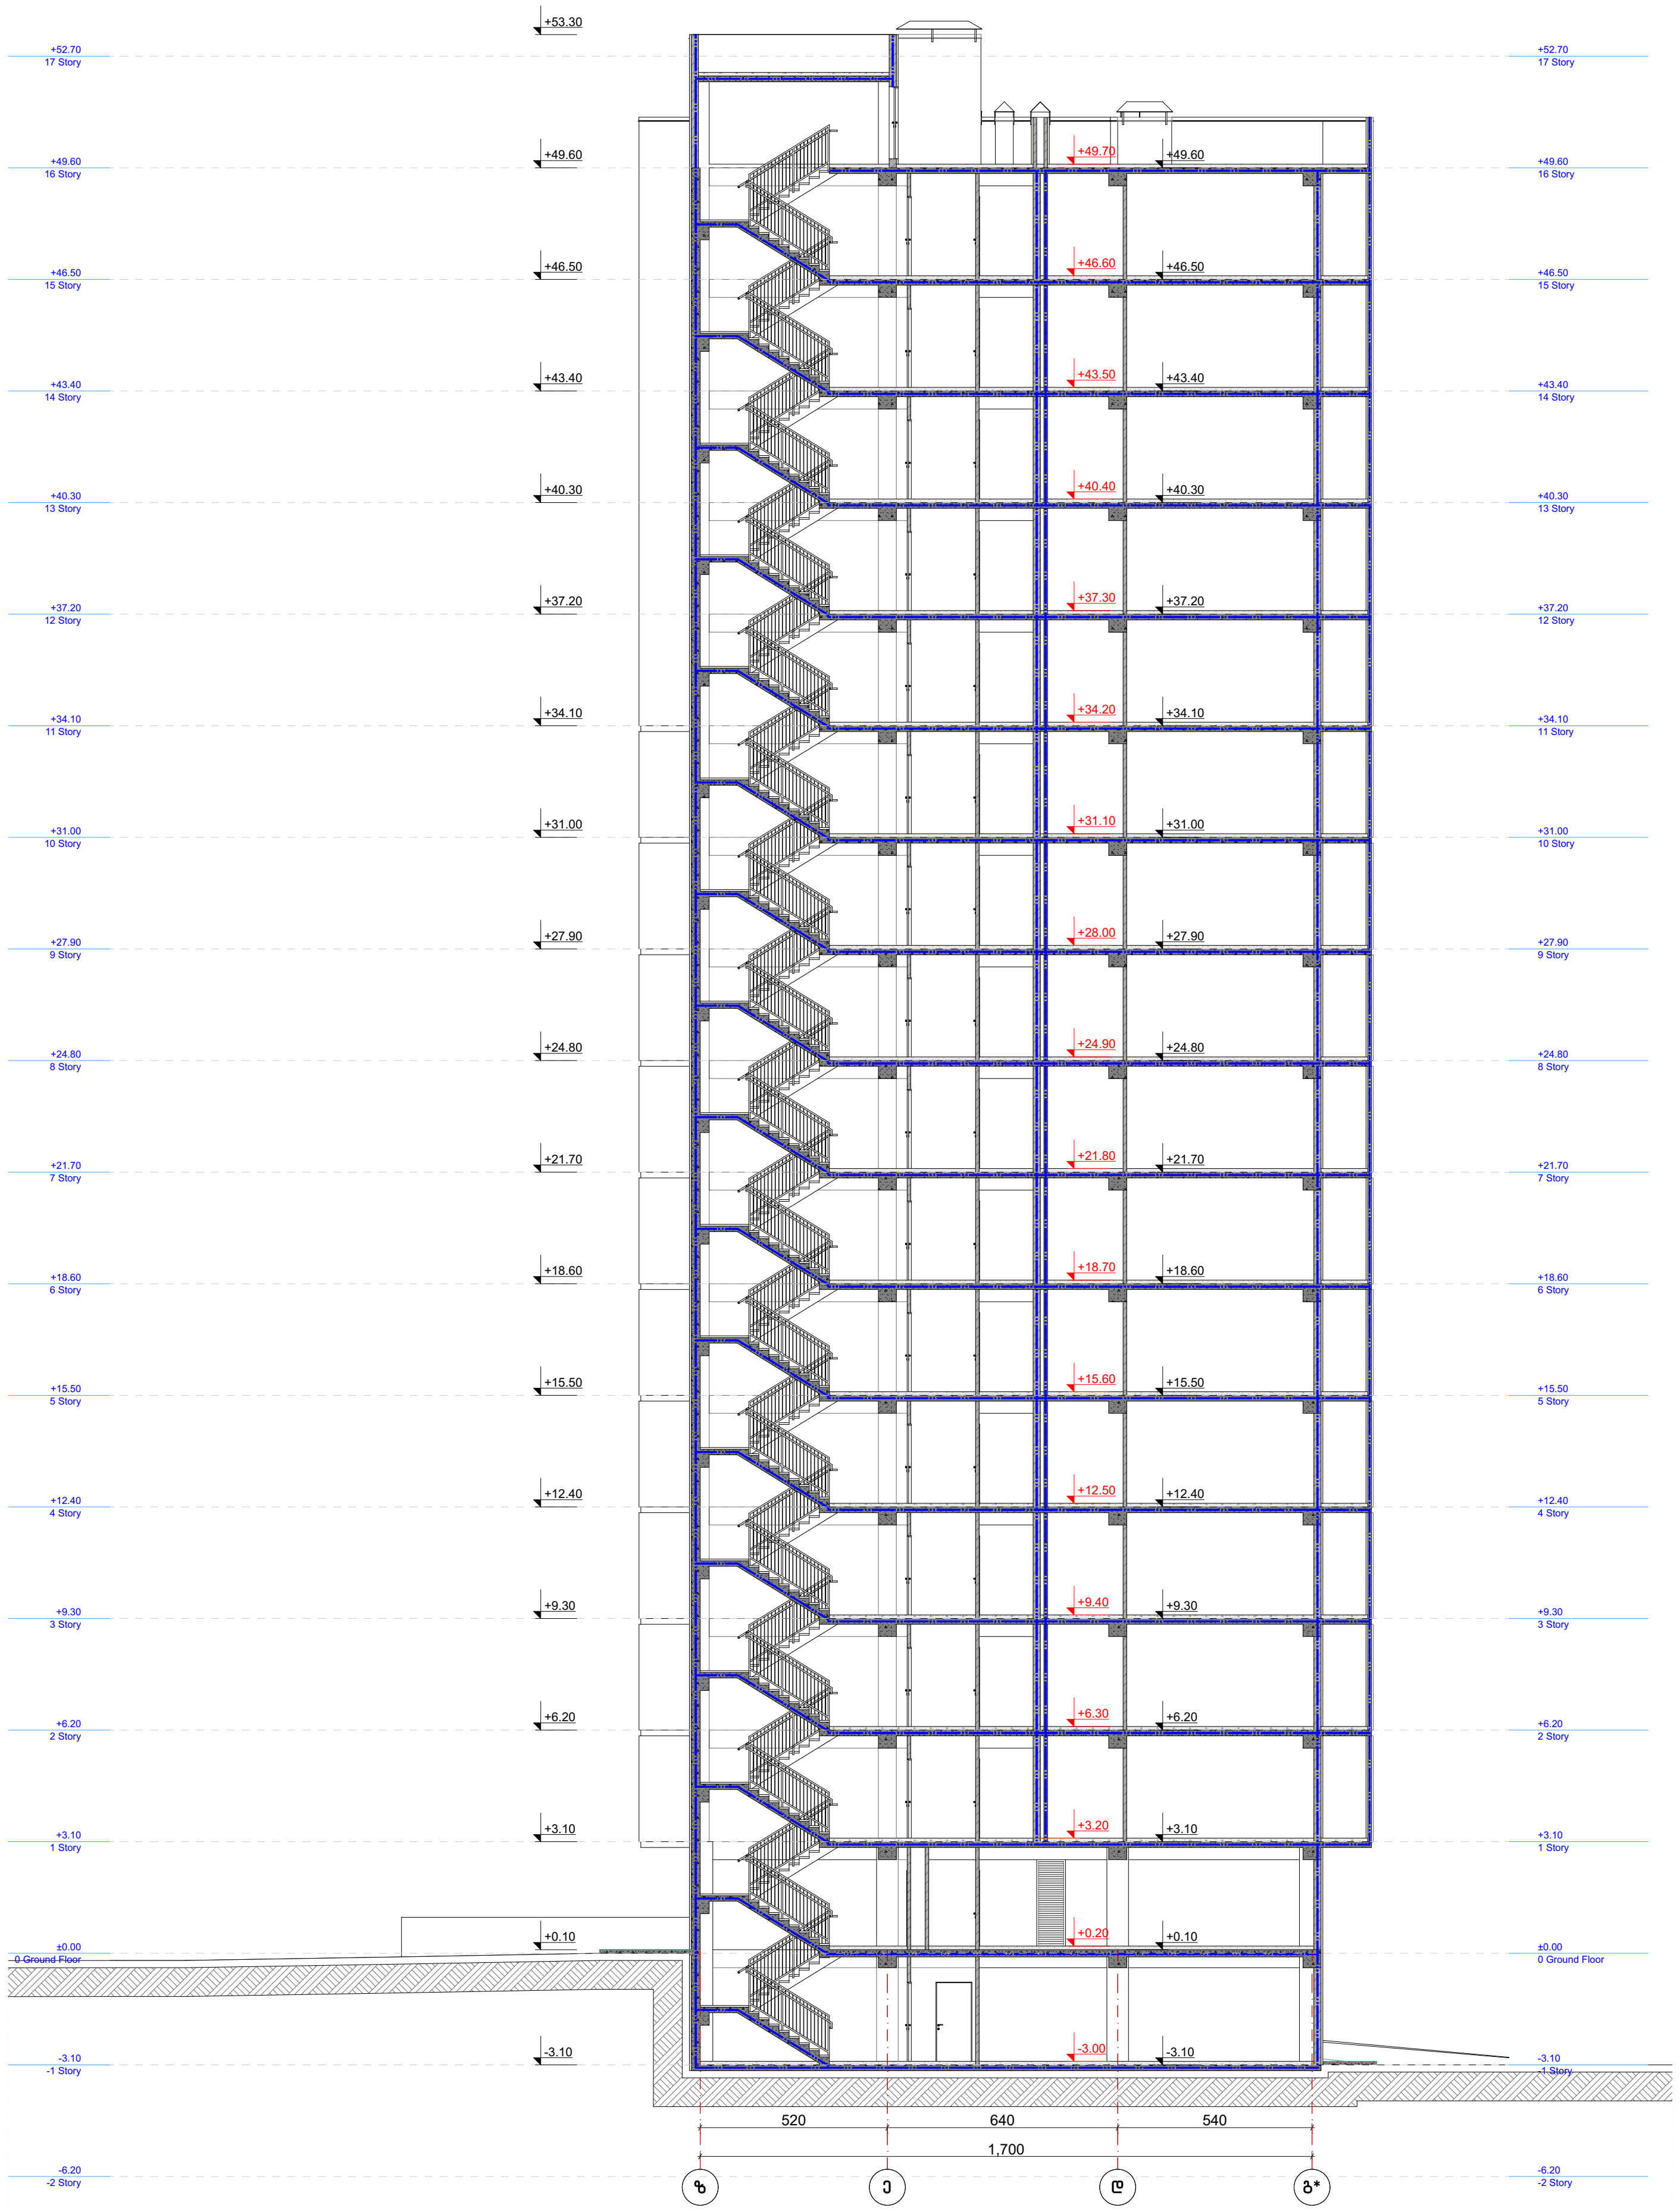

ნახაზის დასახელება:

ჭრილი 2-2

ექსპლიკაცია:

კორექტირება

№	კორექტირება	თარიღი
1		
2		
3		
4		

პირობითი ნიშნები:

- ნაკვეთის საზღვარი
- მონოლითი
- იატაკის მოჭიმვა
- შემავსებელი
- ჭრილის ხაზი
- ±0.00 კონსტრუქციული ნიშნული
- ±0.00 არქიტექტურული ნიშნული

შენიშვნები

1. ნახაზში შეტანილი ყველა ცვლილება უნდა შეთანხმდეს პროექტის ავტორთან.
2. შენობის საპროექტო ნული (±0.00) ტოლია +433.55 აბსოლუტური ნიშნულის.

მისამართი

ქ. თბილისი, ქუჩა ტრიკოტაჟი №3
ქ. თბილისი, ქუჩა მ. ნინუა №3
საკ. კოდი: 01.12.12.001.414 5124 მ²

პროექტის სახელწოდება

მრავალბინიანი საცხოვრებელი სახლის არქიტექტურული პროექტი

სტადია	პროექტი	არ
თანამდებობა	გვარი	ხელმოწერა
დირექტორი	ბ. ბენდელიანი	
არქიტექტორი	ი. გოგოხია	
არქიტექტორი	ლ.ტეფნაძე	

საპროექტო ლოგო	მისამართი
BIJI ARCHITECTURE / BIJI ARCHITECTURE	ქ. თბილისი მ. შავიშვილის №1ა; TEL: 595 55-35-74 599 75-28-88

თარიღი	2021 წ.	
ფორმატი	ფურცლები	მასშტაბი
A-3	B. 44	1:250