ტოპოგრაფიული აზომვა	1:500	10.12.2021
შემსრულებელი ორგანიზაცია		
შპს „გეოსერვის ჯორჯია“		
ხელმძღვანელი		ე. ჩოჩიშვილი
ტოპოგრაფი		ნ. ბაზაღაშვილი

ქ. თბილისი, ვაკის რაიონი, გ. ცინცაძის ქუჩა №95-ის ტერიტორიაზე არსებული ობიექტების ტოპოგრაფიული აზომვა

ს/კ 01.10.10.016.047

GEOSERVICE GEORGIA LTD. შპს „გეოსერვის ჯორჯია“ 406033073

შპს „გეოსერვის ჯორჯია“
406 033 073
ქ. თბილისი, ვაკის რაიონი, გ. ცინცაძის ქუჩა №95, 3, III სართ., 301 ოფისი
ტელ: 227 10 30 მობ: 593 75 00 58

ტოპოგრაფიული ობიექტების პირობითი აღნიშვნები

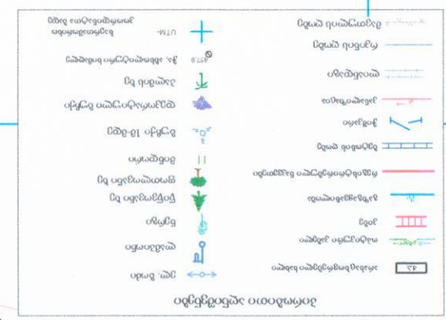
ელექტროგადამცემი ანძა
ელექტრო ქსელის ხაზი
ტელეფონის ქსელის ხაზი
ელექტრო ქსელის ბოძი
ტელეფონის ბოძი
ელექტრო ქსელის ბოძი 10-დან
ტელეფონის ბოძი
ელექტრო ქსელის ბოძი ანკერით
ელექტრო ქსელის ბოძი ანკერით
ელექტრო ქსელის ბოძი ანკერით

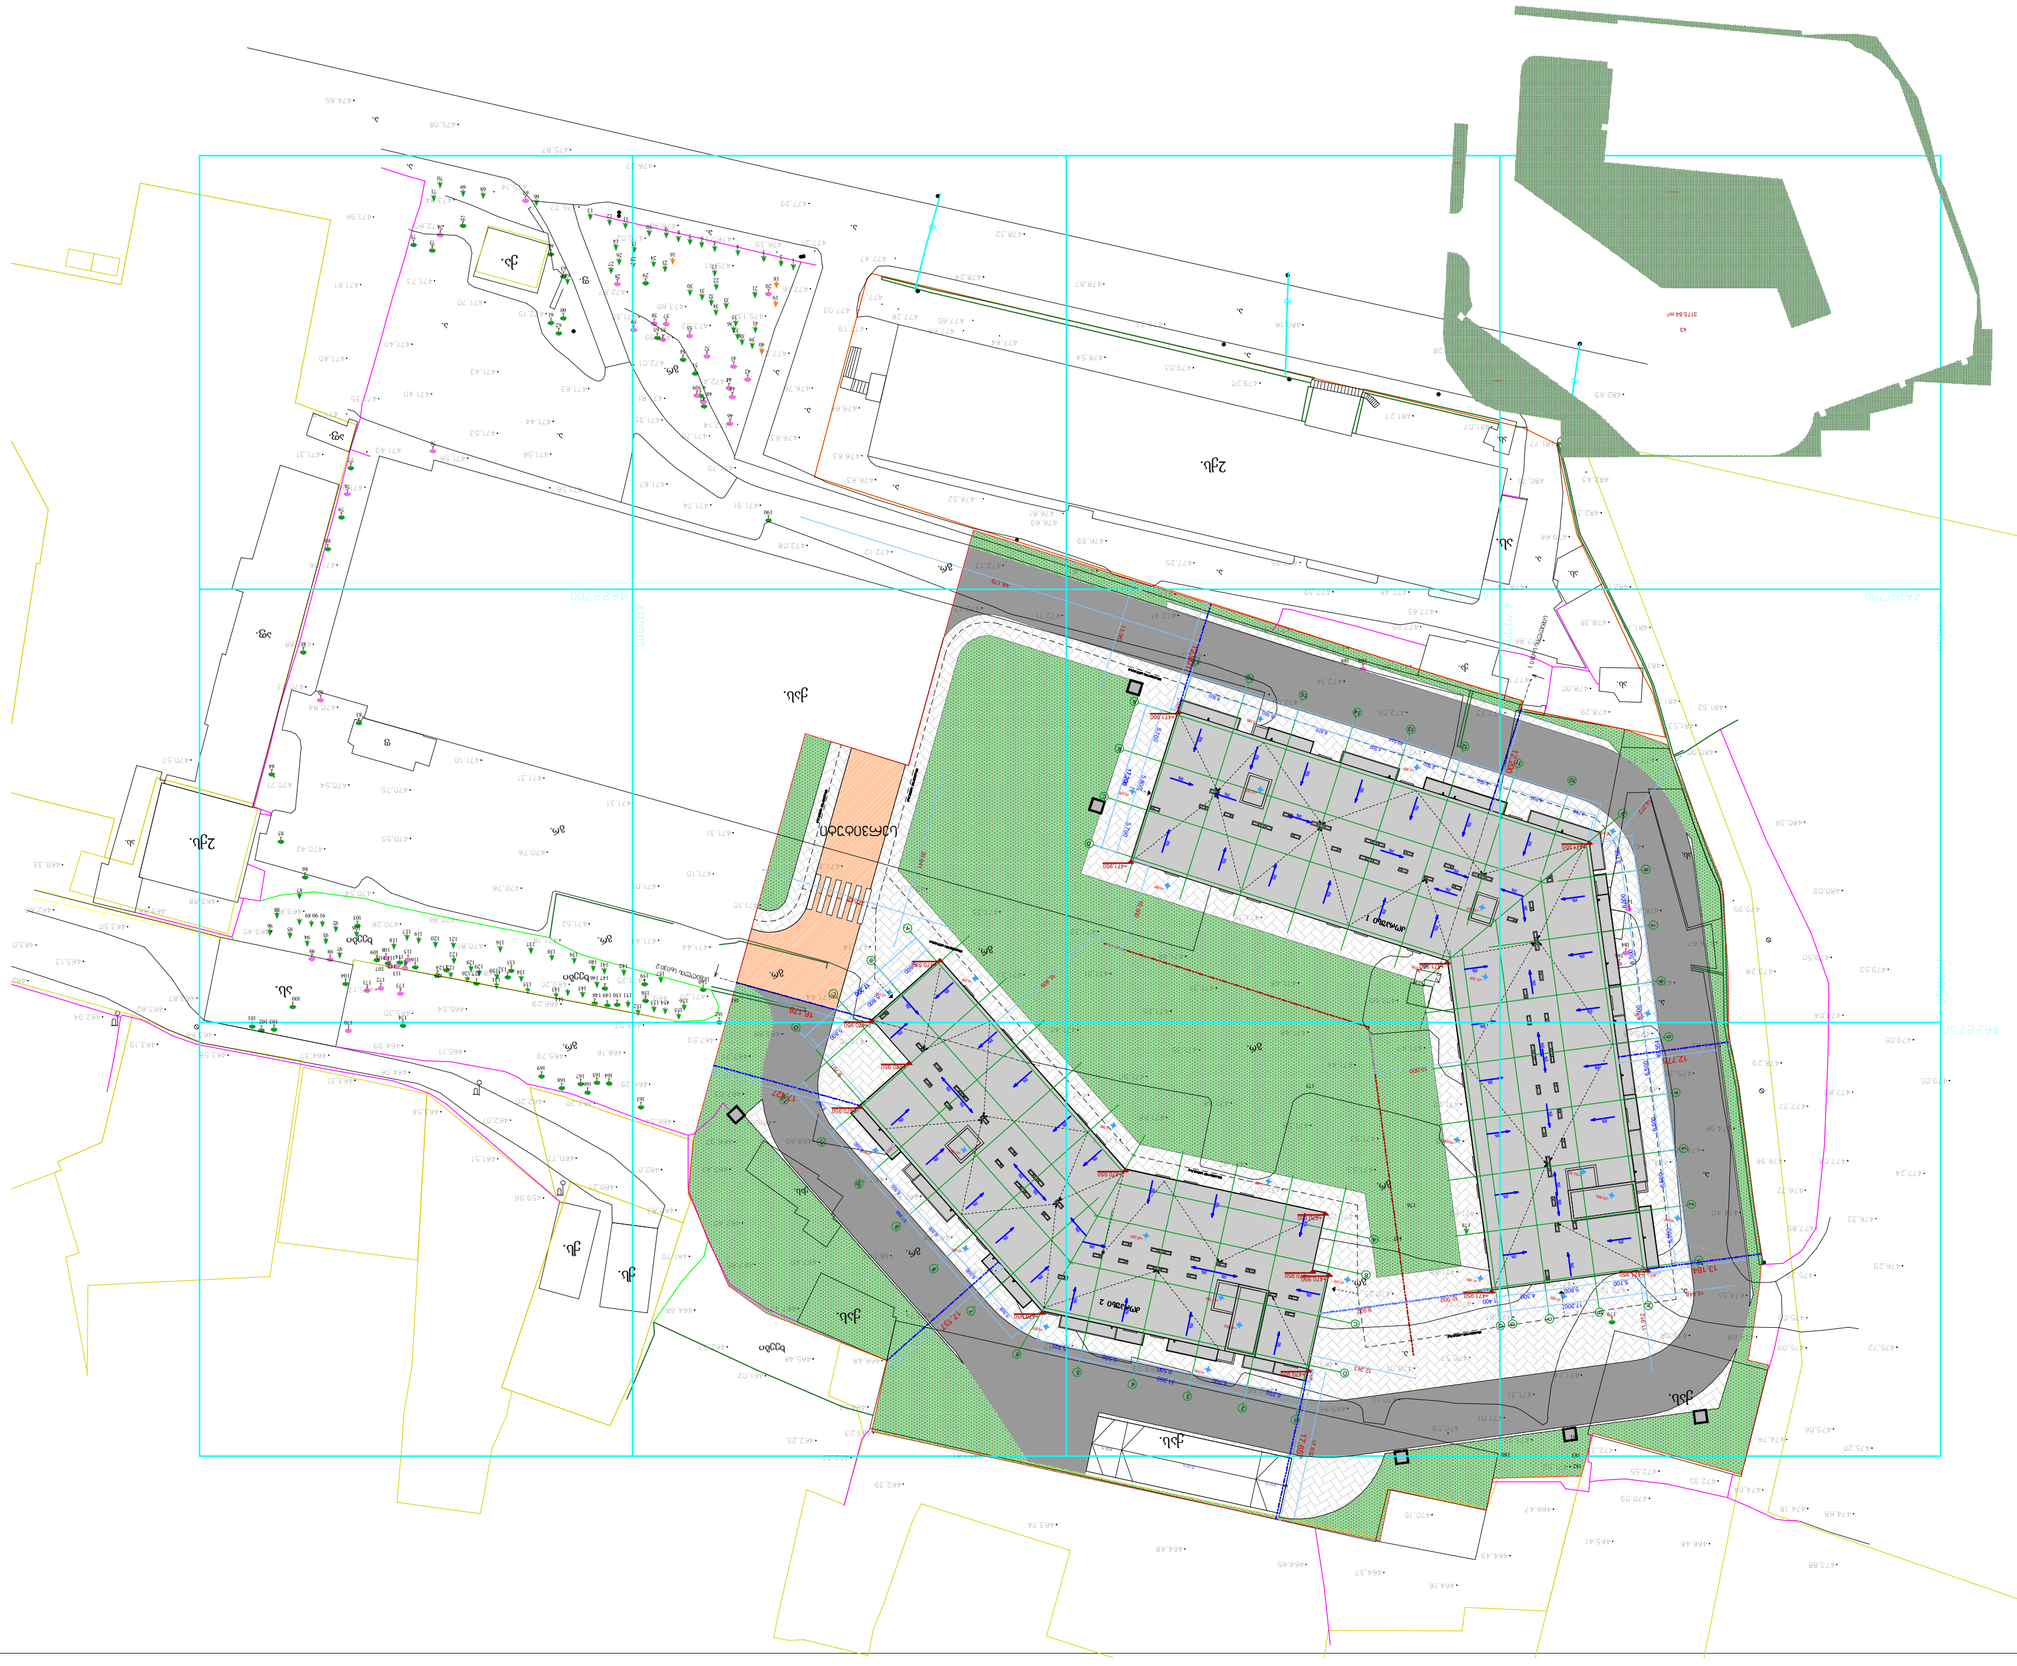
ул.
ул.
ул.