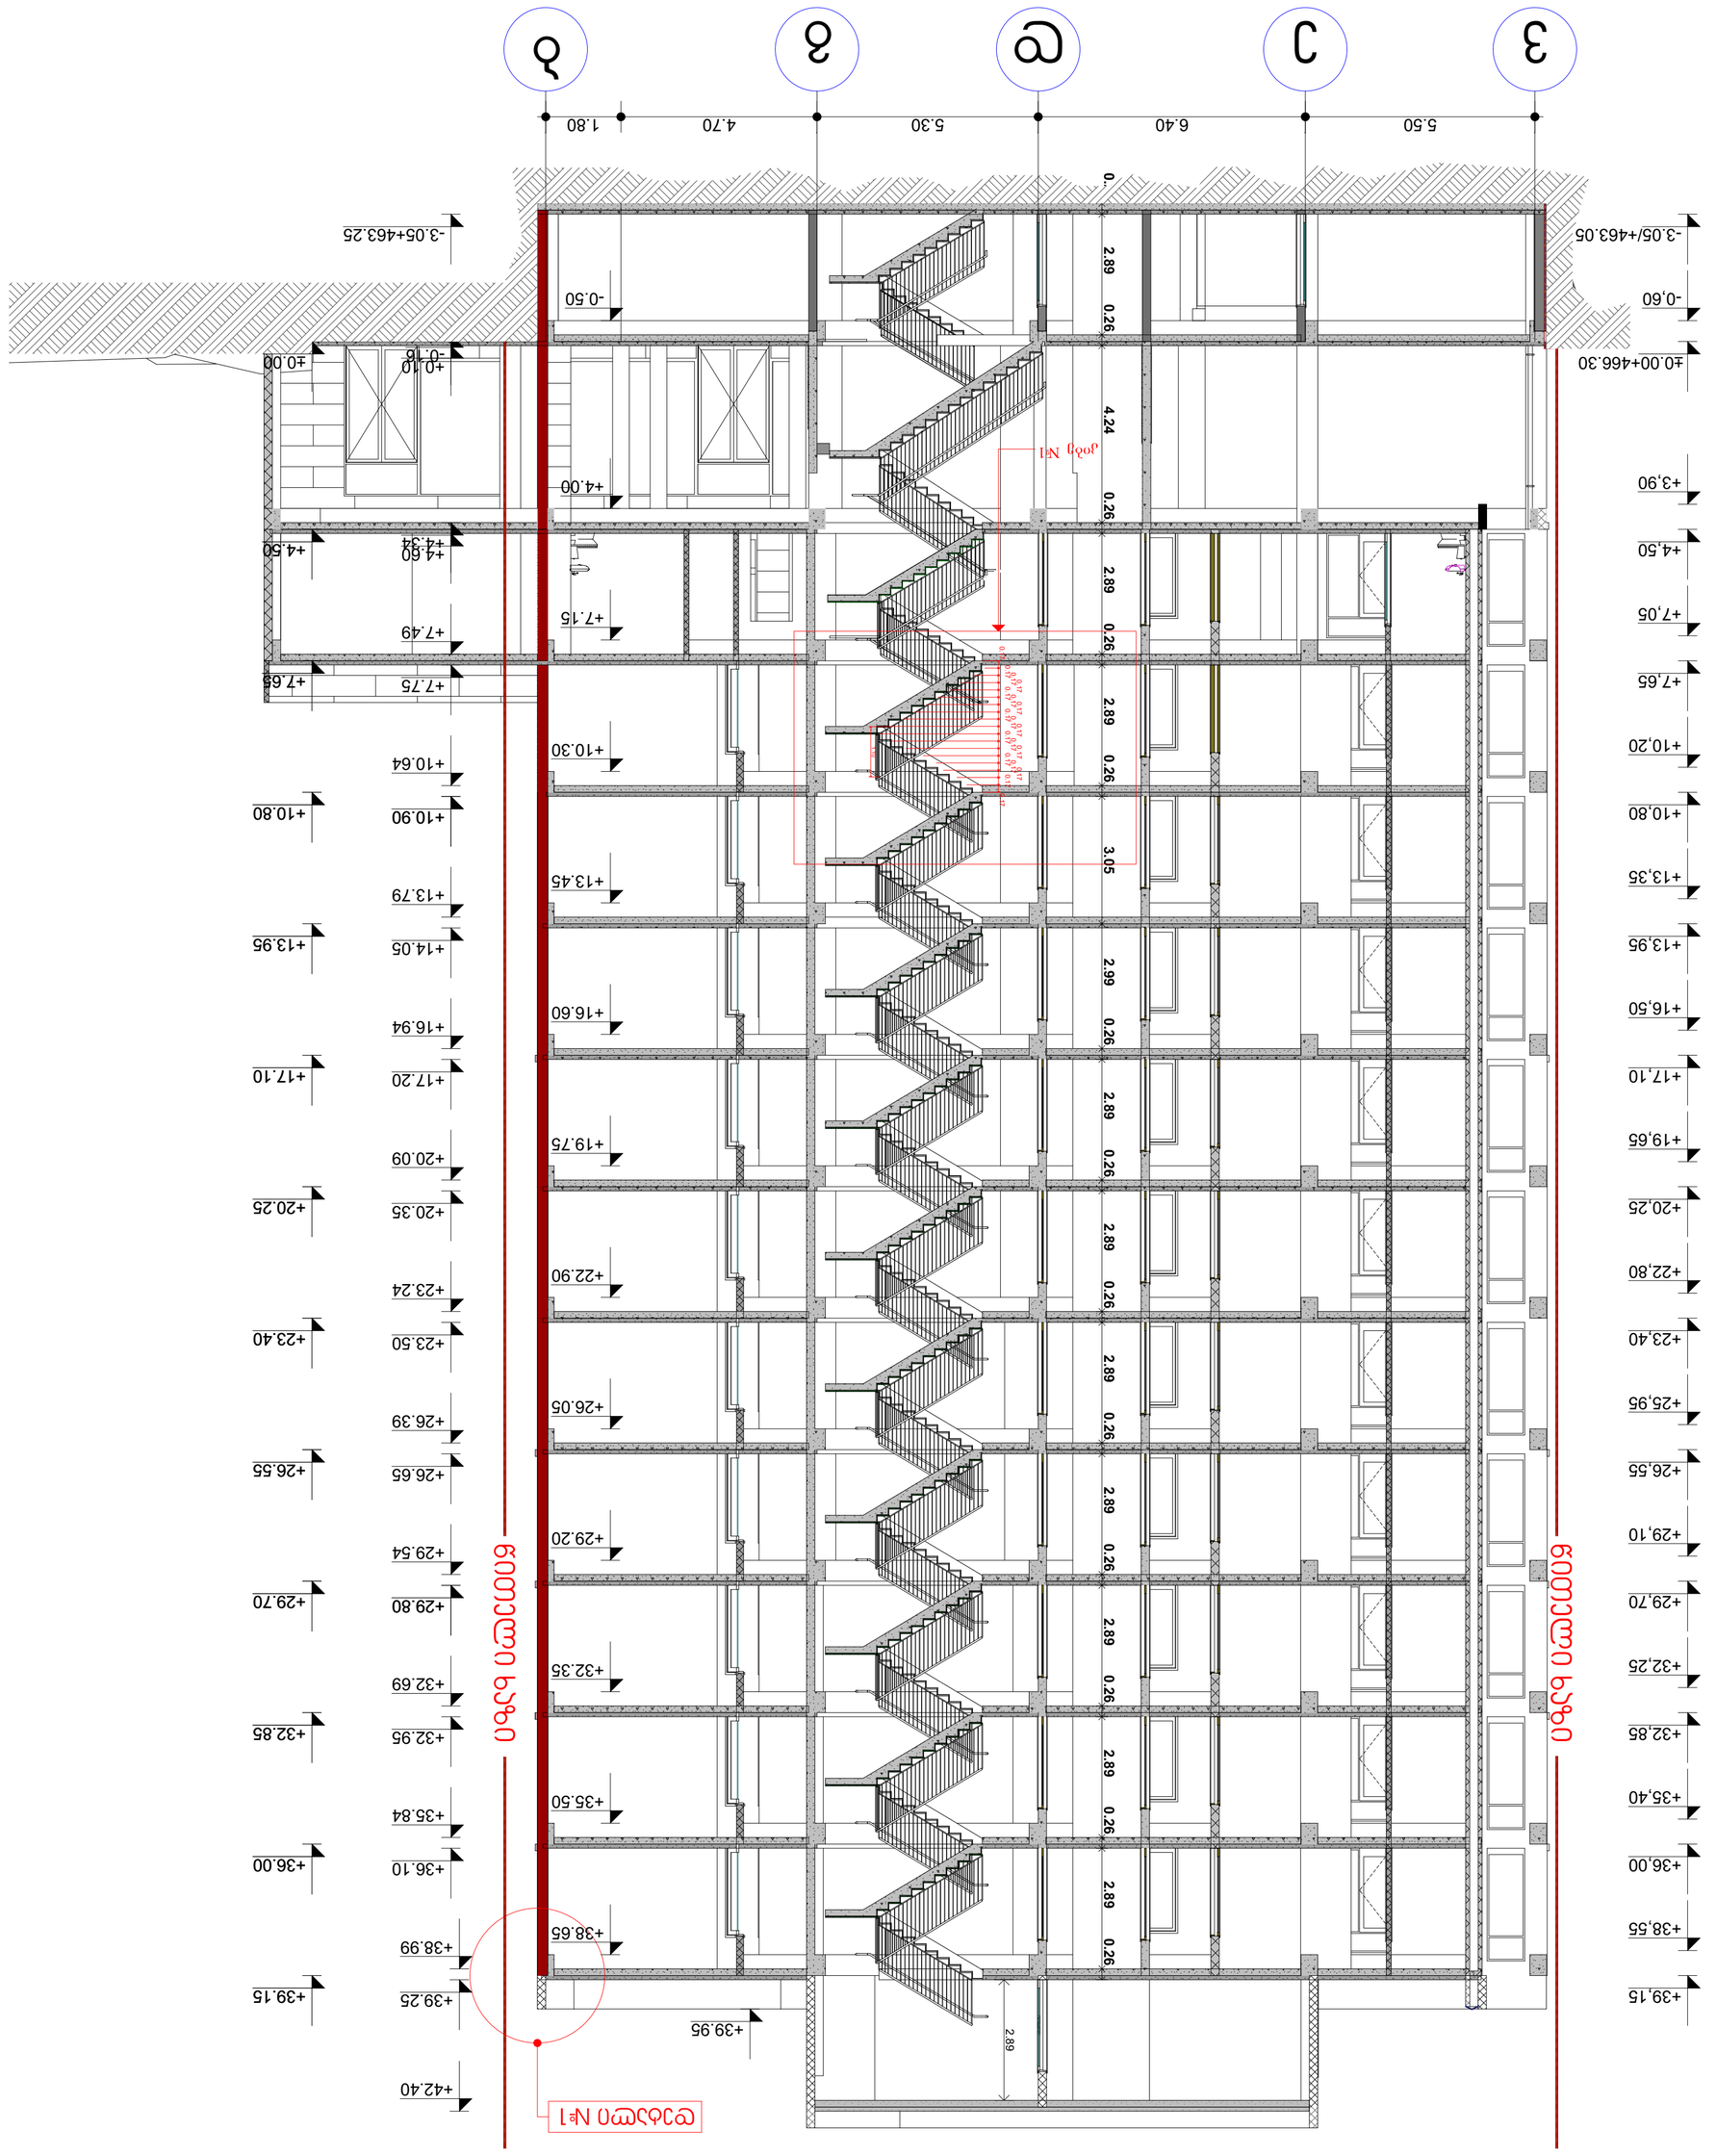
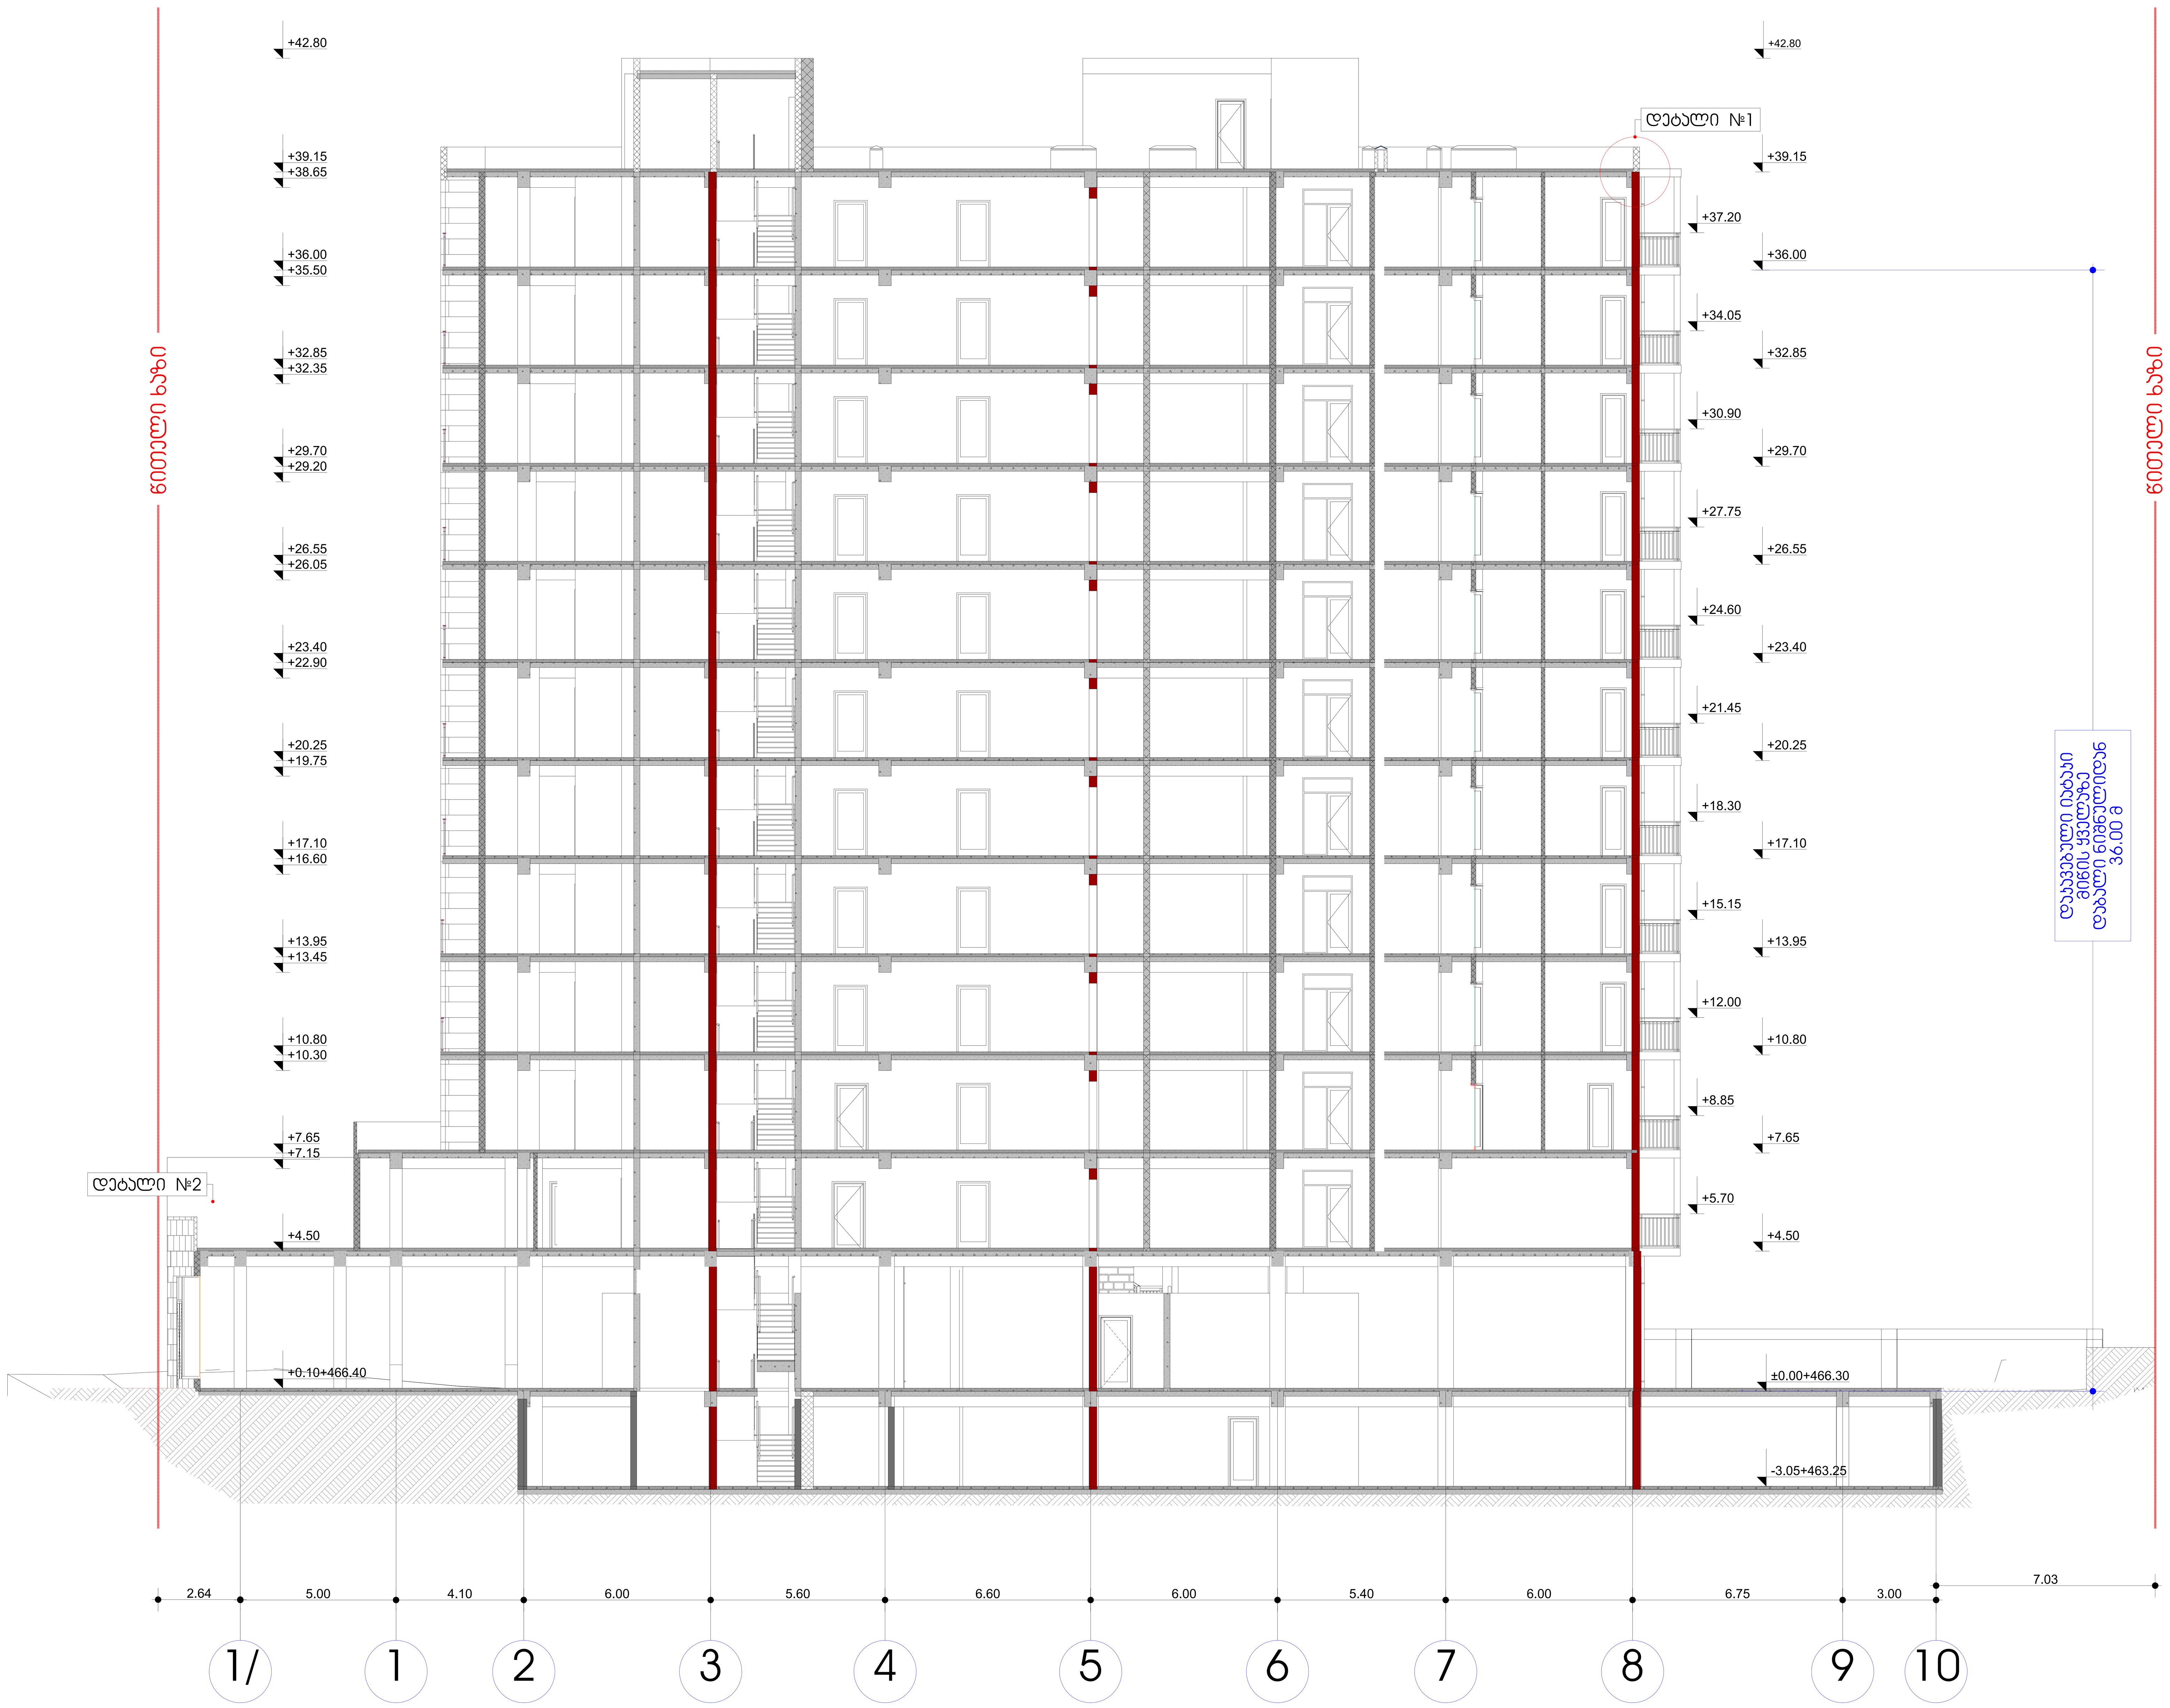

3
Д
Е
Ж
Б
5.50
6.40
5.30
4.70
1.80
-0.60
±0.00+466.30
+3,90
+4,50
+7,05
+7,65
+10,20
+10,80
+13,35
+13,95
+16,50
+17,10
+19,65
+20,25
+22,80
+23,40
+25,95
+26,55
+29,10
+29,70
+32,25
+32,85
+35,40
+36,00
+38,55
+39,15
-3.05/+463.05
-0.50
-3.05+463.25
+0.10
-0.16
±0.00
+4.00
+4.60
+4.34
+4.50
+7.15
+7.49
+7.75
+7.65
+10.30
+10.64
+10.90
+10.80
+13.45
+13.79
+14.05
+13.95
+16.60
+16.94
+17.20
+17.10
+19.75
+20.09
+20.35
+20.25
+22.90
+23.24
+23.50
+23.40
+26.05
+26.39
+26.65
+26.55
+29.20
+29.54
+29.80
+29.70
+32.35
+32.69
+32.95
+32.85
+35.50
+35.84
+36.10
+36.00
+38.65
+38.99
+39.25
+39.15
+42.40
+39.95
2.89
0.26
4.24
3.05
2.99
Узел №1
Узел №1
6900
6900



ფორმატი	დაკვეთა №	ფაილის სახელი
A0		

	ექსპლიკაცია:
	საკადასტრო წითელი ხაზი
+13,950	ნიშნული გეგმაზე
	ნუმერაცია პარკინგზე
3-3	ჭრილის ხაზი
	კედლის ცეცხლმედეგობის ხარისხი 1სთ
	კედლის ცეცხლმედეგობის ხარისხი 2სთ
	გასასვლელებს შორის მანძილი
	გასასვლელამდე სავალი მანძილი
	მისაწვდომი სვლა გეზი
12 სარ. (ი.მ.6+36.00) (ს.ზ.6 +35.90)	ნიშნული ჭრილზე /ფასადზე
	გაძლიერებული ბეტონის კარკასი 3სთ ცეცხლმედეგობით
	გაძლიერებული ბეტონის კარკასი 2სთ ცეცხლმედეგობით
	ბეტონის ბლოკის კედელი
	შახტის აღმნიშვნელი
1	ღერძის ხაზი
16%	პანდუსის დახრის აღმნიშვნელი
	სასაწყობო დაკავებულობა სწ-2
	სავაჭრო დაკავებულობა სვ
	საქმიანი დაკავებულობა სქ
	საცხოვრებელი დაკავებულობა სც-2
	დამხმარე დაკავებულობა დმ
	სახანძრო მილდგარი
	ხელის ცეცხლმაქრები
Exit	გასასვლელი
	საგანგებო ხმოვანი განგაშის საკომუნიკაციო სისტემა
	სახანძრო-სამაშველო სამს. მიერ გამოსაყენებელი მისაერთებელი ჰიდრანტი
	კვამლის ავტომატური აღმომჩენი
	კვამლზე მორეაგირე მაუწყებელი
	სახანძრო განგაშის ხელით სამართავი კოლოფი

სც-2 — დაკავებულობის ჯგუფი; ღ.ღ. 5 — დაკავებულობის დატვირთვა; ბ№1 45.00; 49.00 4 — ოთახის/სივრცის ფართი; ოთახის/სივრცის ნომერი


დამკვეთი	შპს."ურბან დეველოფმენთი"
მისამართი	ქ. თბილისი ქ. შ. პეტეფის №15, წულუკიძის №20 საკ/კოდი 01.17.10.005.088

პროექტის სახელწოდება
მრავალბინიანი საცხოვრებელი სახლი

თანამდებობა	გვარი	ხელმოწერა	თარიღი
დირექტორი	კ.არაბიძე		
არქიტექტორი	ნ.კაპანაძე		
კონსტრუქტორი	მ.საველიძე		

ARCO — მისამართი თბილისი, მარშალ გელოვანის №13

მასშტაბი	1:100	ნახაზი
თარიღი		ჭრილი 2-2
სტადია	ფურცელი	ფურცლები

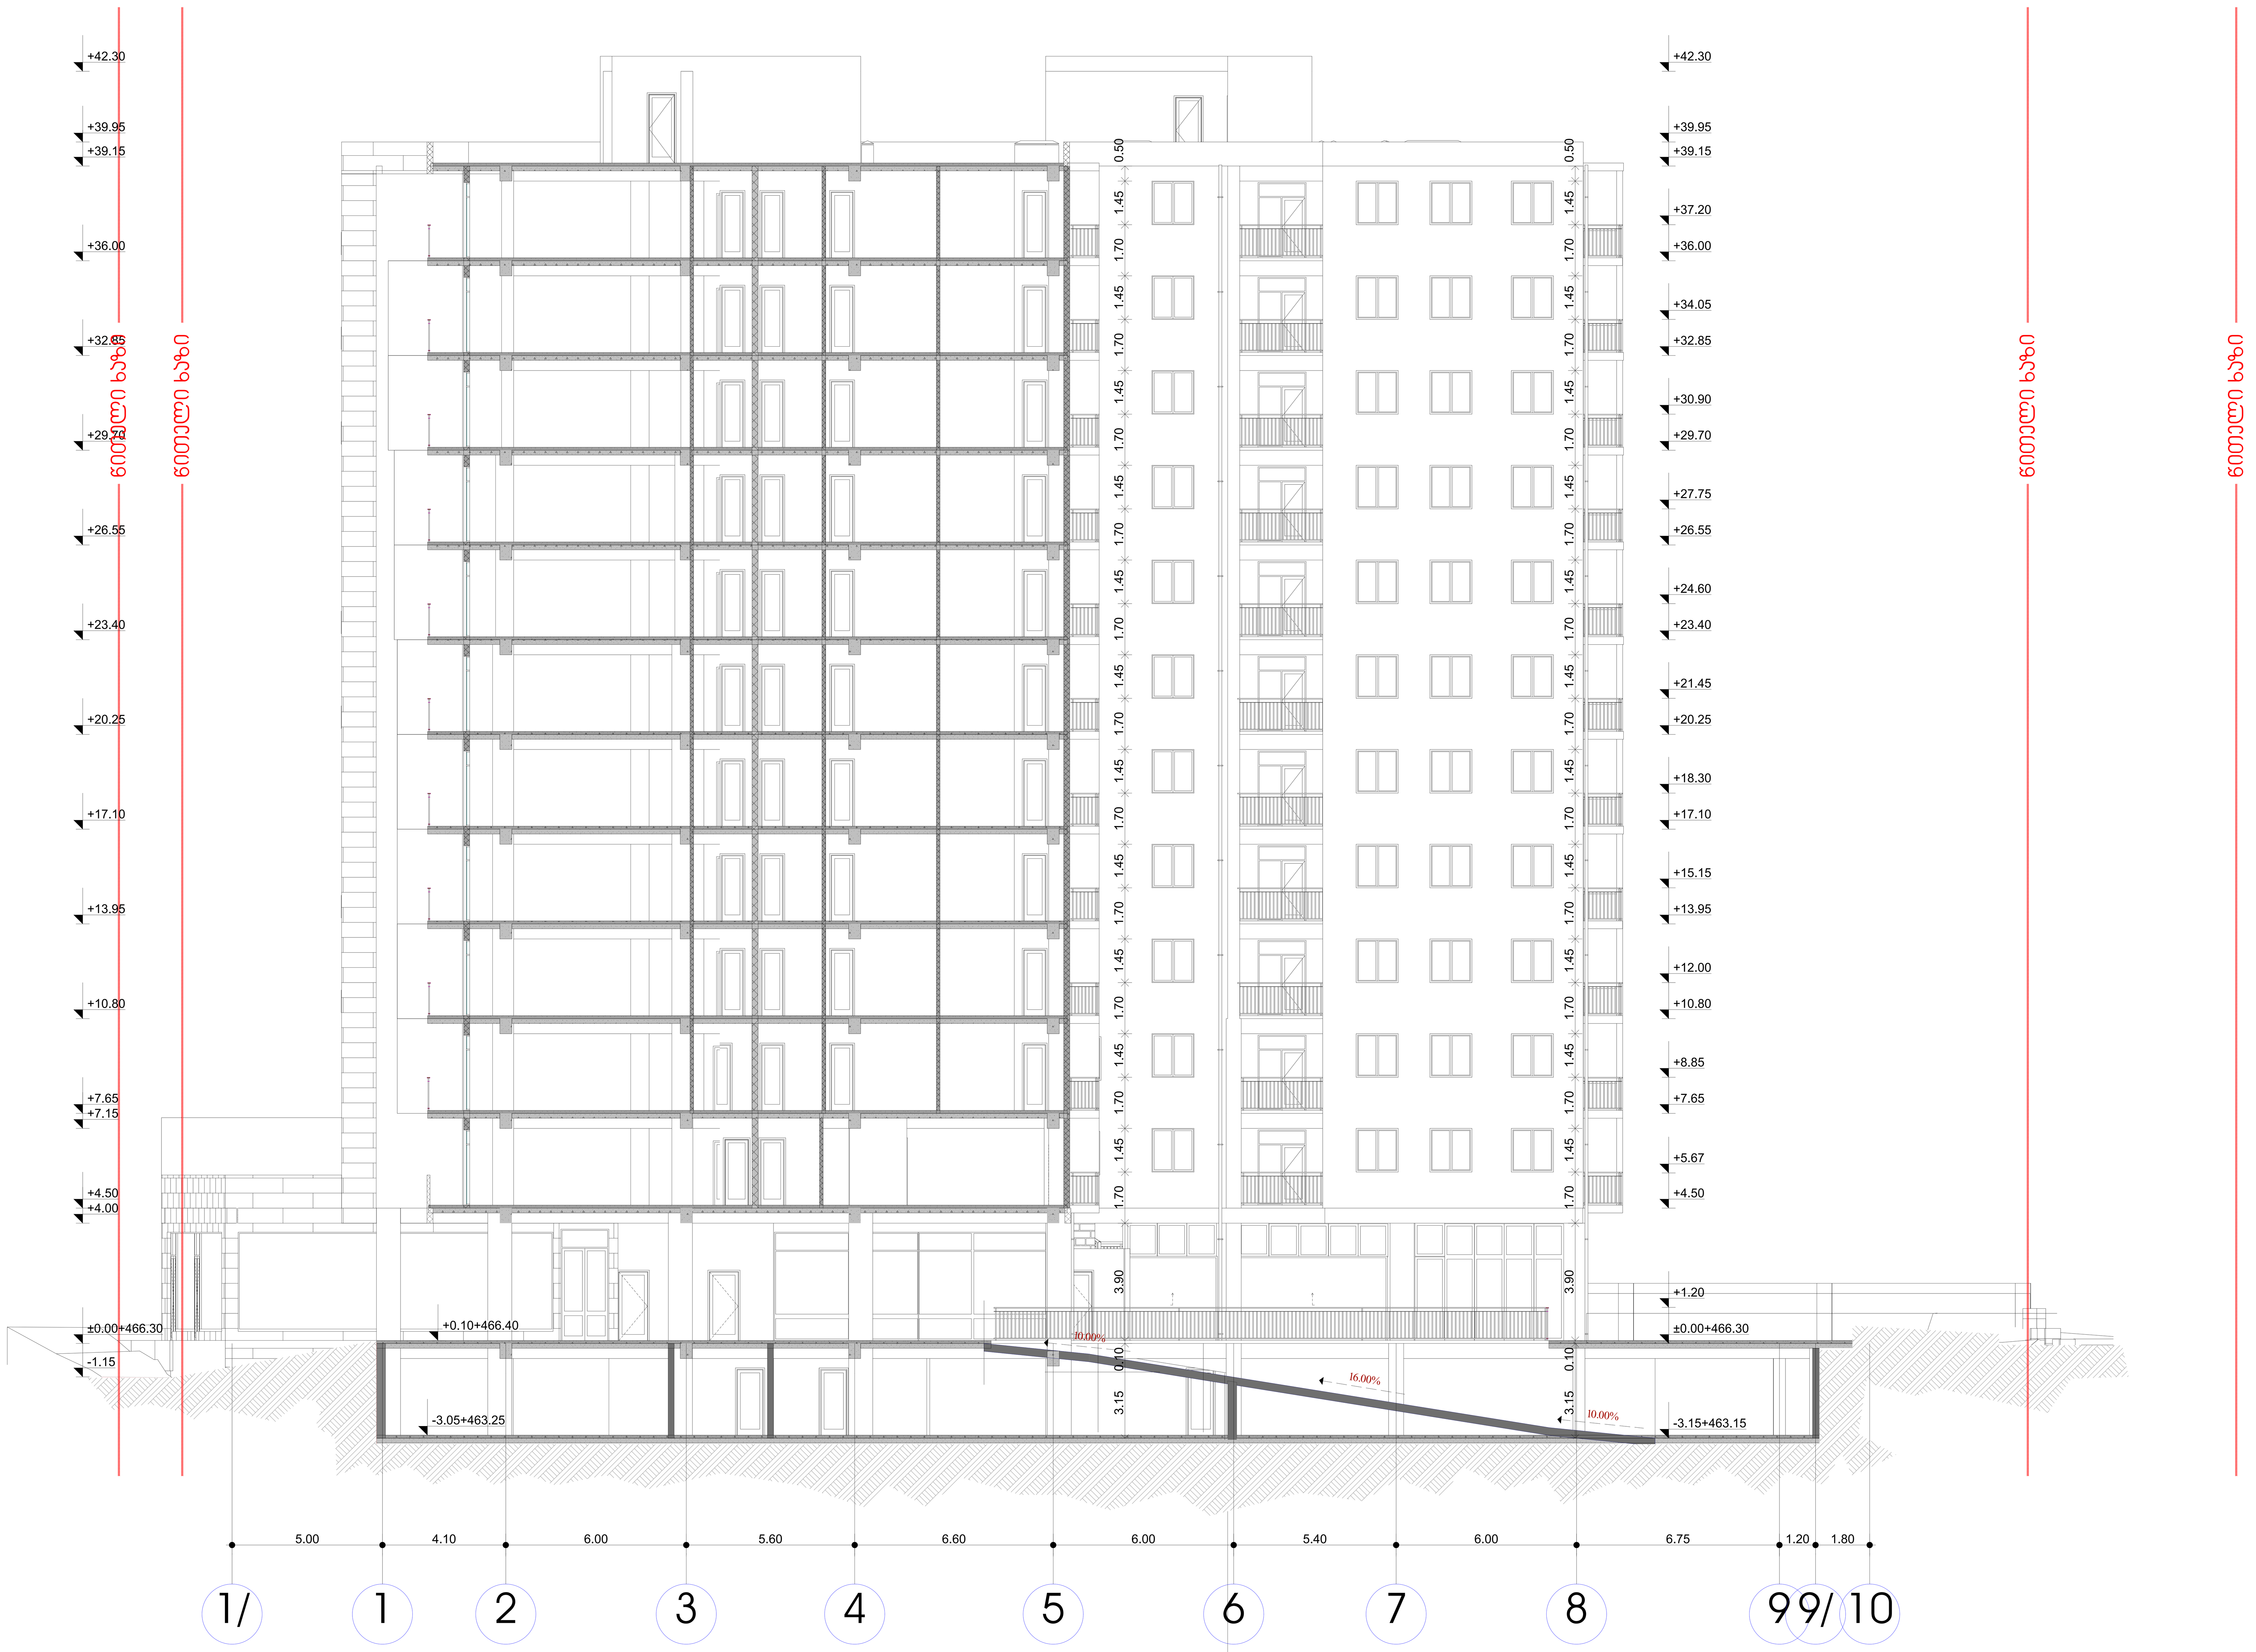

ფორმატი	დაკვეთა №	ფაილის სახელი
A0		

	ექსპლიკაცია:
	საკადასტრო წითელი ხაზი
+13,950	ნიშნული გეგმაზე
	ნუმერაცია პარკინგზე
3-3	ჭრილის ხაზი
	კედლის ცეცხლმედეგობის ხარისხი 1სთ
	კედლის ცეცხლმედეგობის ხარისხი 2სთ
	გასასვლელებს შორის მანძილი
	გასასვლელამდე სავალი მანძილი
	მისაწვდომი სვლა გეზი
12 სარ. (ი.მ.6 +36.00) (ს.ზ.6 +35.90)	ნიშნული ჭრილზე /ფასადზე
	გაძლიერებული ბეტონის კარკასი 3სთ ცეცხლმედეგობით
	გაძლიერებული ბეტონის კარკასი 2სთ ცეცხლმედეგობით
	ბეტონის ბლოკის კედელი
	შახტის აღმნიშვნელი
1	ღერძის ხაზი
16%	პანდუსის დახრის აღმნიშვნელი
	სასაწყობო დაკავებულობა სწ-2
	სავაჭრო დაკავებულობა სვ
	საქმიანი დაკავებულობა სქ
	საცხოვრებელი დაკავებულობა სც-2
	დამხმარე დაკავებულობა დმ
	სახანძრო მილდგარი
	ხელის ცეცხლმაქრები
Exit	გასასვლელი
	საგანგებო ხმოვანი განგაშის საკომუნიკაციო სისტემა
	სახანძრო-სამაშველო სამს. მიერ გამოსაყენებელი მისაერთებელი ფიდრანტი
	კვამლის ავტომატური აღმომჩენი
	კვამლზე მორეაგირე მაუწყებელი
	სახანძრო განგაშის ხელით სამართავი კოლოფი

სც -2 — დაკავებულობის ჯგუფი
ტ.ტ. 5 — დაკავებულობის დაყვირება
ოთახის/სივრცის ნომერი — ბ№1 45.00
49.00 4 — ოთახის/სივრცის ფართი

დამკვეთი	შპს."ურბან დეველოფმენთი"
მისამართი	ქ. თბილისი ქ. შ. პეტეფის №15, წულუკიძის №20 საკ/კოდი 01.17.10.005.088

პროექტის სახელწოდება
მრავალბინიანი საცხოვრებელი სახლი

თანამდებობა	გვარი	ხელმოწერა	თარიღი
დირექტორი	კ.არაბიძე		
არქიტექტორი	ნ.კაპანაძე		
კონსტრუქტორი	მ.საველიძე		

ARCO
მისამართი თბილისი, მარშალ გელოვანის №13

მასშტაბი	1:100	ნახაზი
თარიღი		ჭრილი 3-3
სტადია	ფურცელი	ფურცლები