

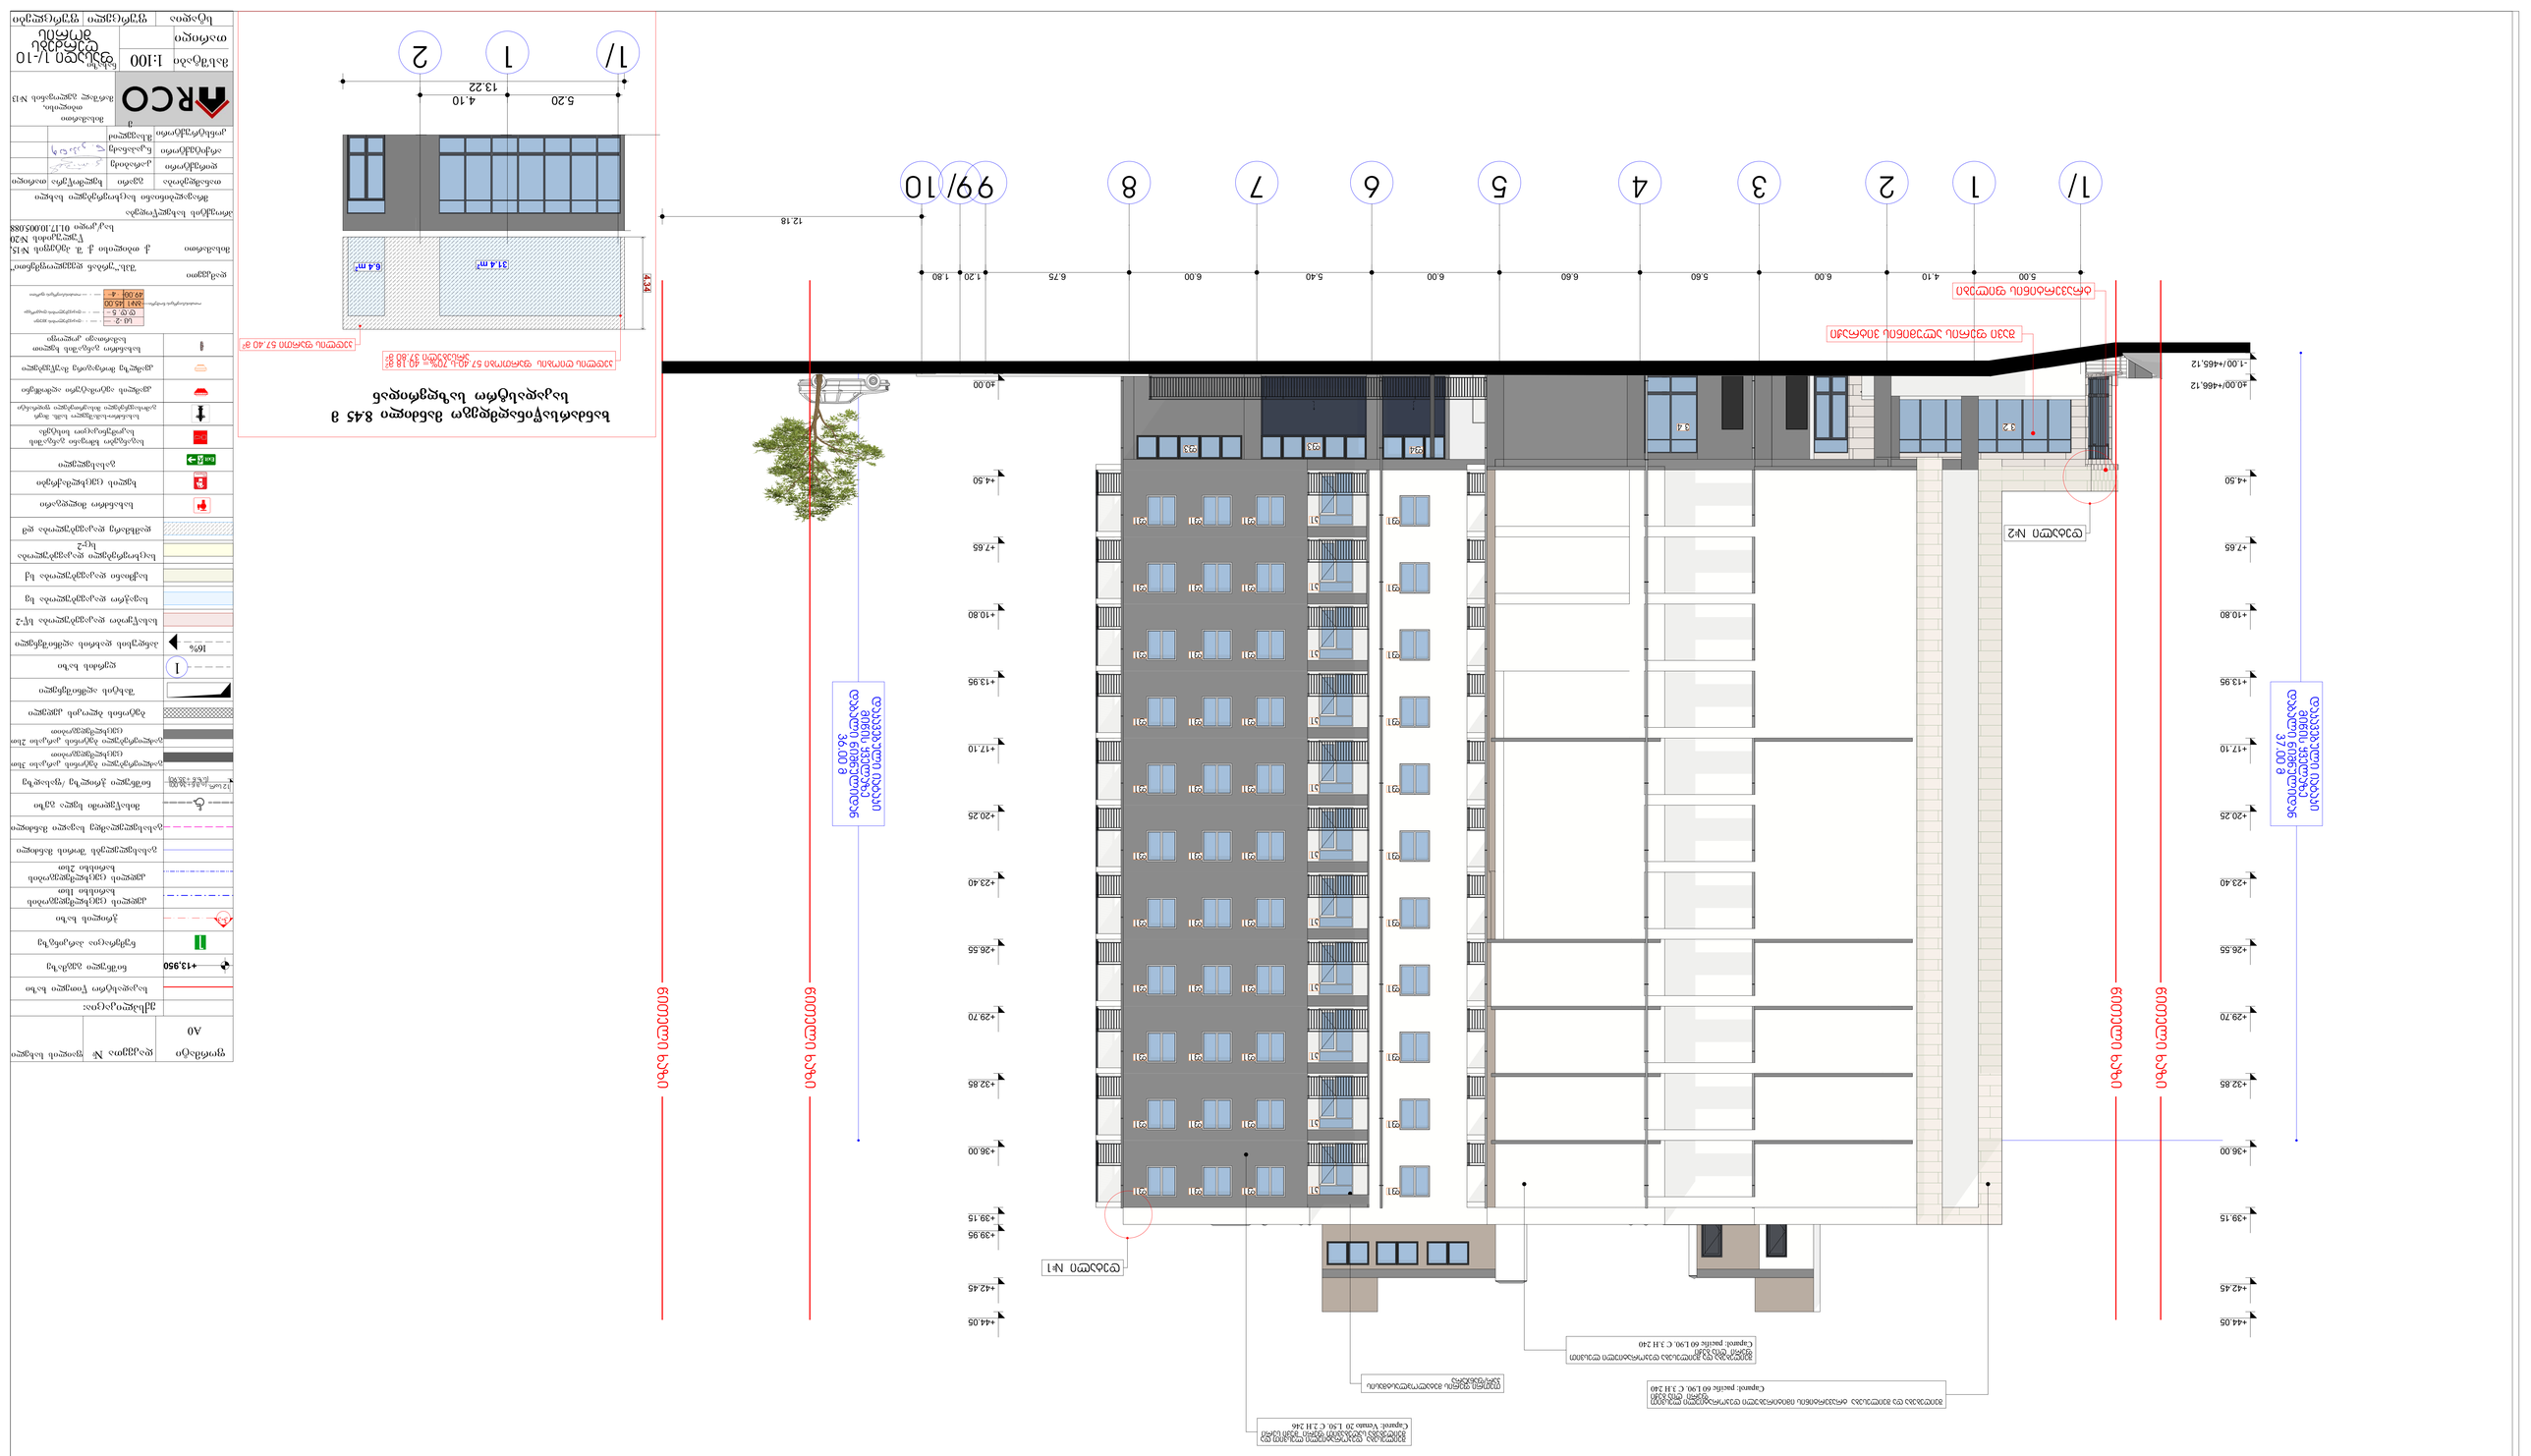
1/ 1 2 3 4 5 6 7 8 9/10 10
5.00 4.10 6.00 5.60 6.75 6.00 5.40 6.60 6.00 1.20 1.80
12.18
+40.00/+466.12
-1.00/+465.12
+10.80
+13.95
+17.10
+20.25
+23.40
+26.55
+29.70
+32.85
+36.00
+39.15
+39.95
+42.45
+44.05
ნებადართული სართულების რაოდენობა 9 სართული
ნებადართული სიმაღლე 36.00 მ
ნებადართული სიმაღლე 37.00 მ
ნებადართული სართულების რაოდენობა 10 სართული
ნებადართული სიმაღლე 40

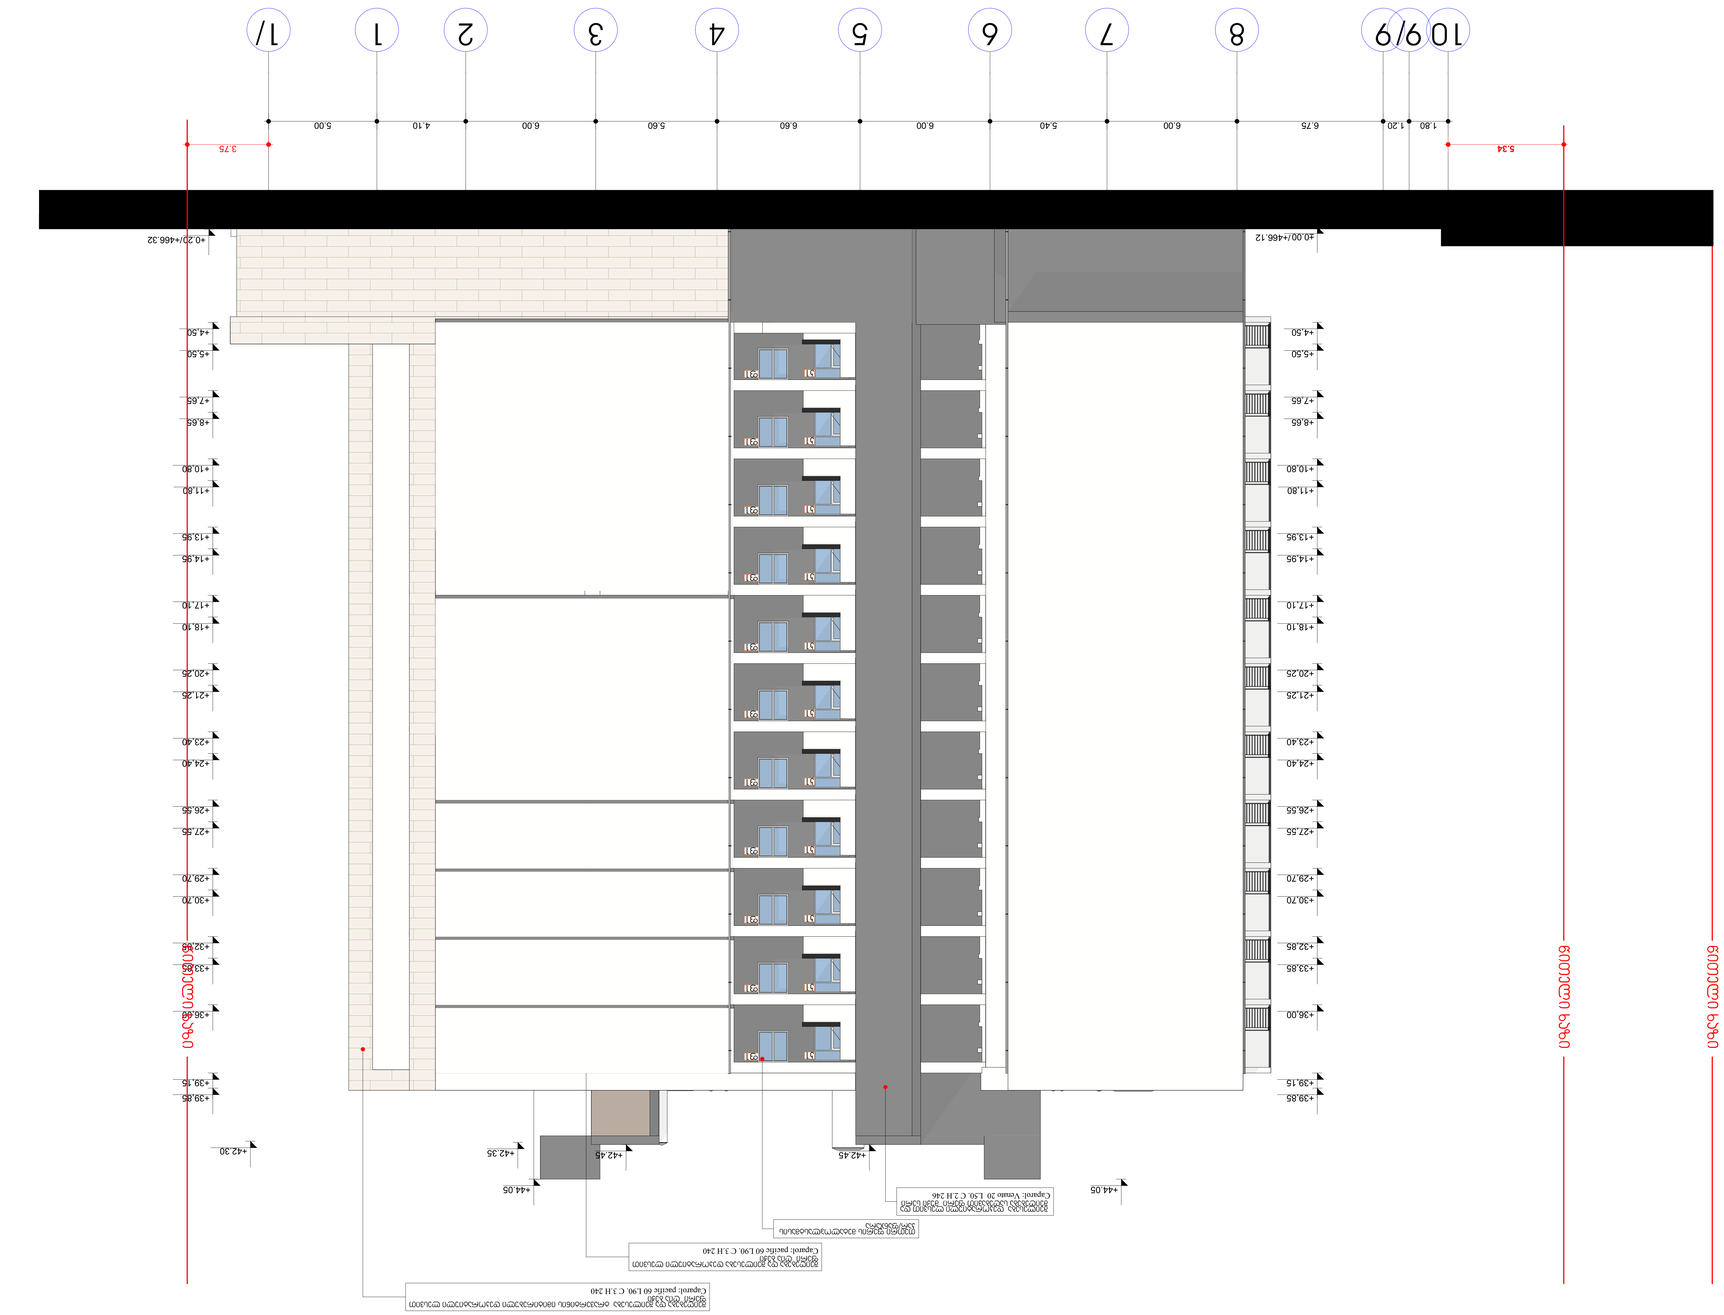
10
9/9
8
7
6
5
4
3
2
1
1/
1.80
1.20
6.75
6.00
5.40
6.00
6.60
5.60
6.00
4.10
5.00
3.75
5.34
+0.20/+466.12
+0.00/+466.32
+4.50
+5.50
+7.65
+8.65
+10.80
+11.80
+13.95
+14.95
+17.10
+18.10
+20.25
+21.25
+23.40
+24.40
+26.55
+27.55
+29.70
+30.70
+32.85
+33.85
+36.00
+39.15
+38.85
+42.30
+42.35
+42.45
+44.05
ნიშნული 0.00
ნიშნული 0.60
