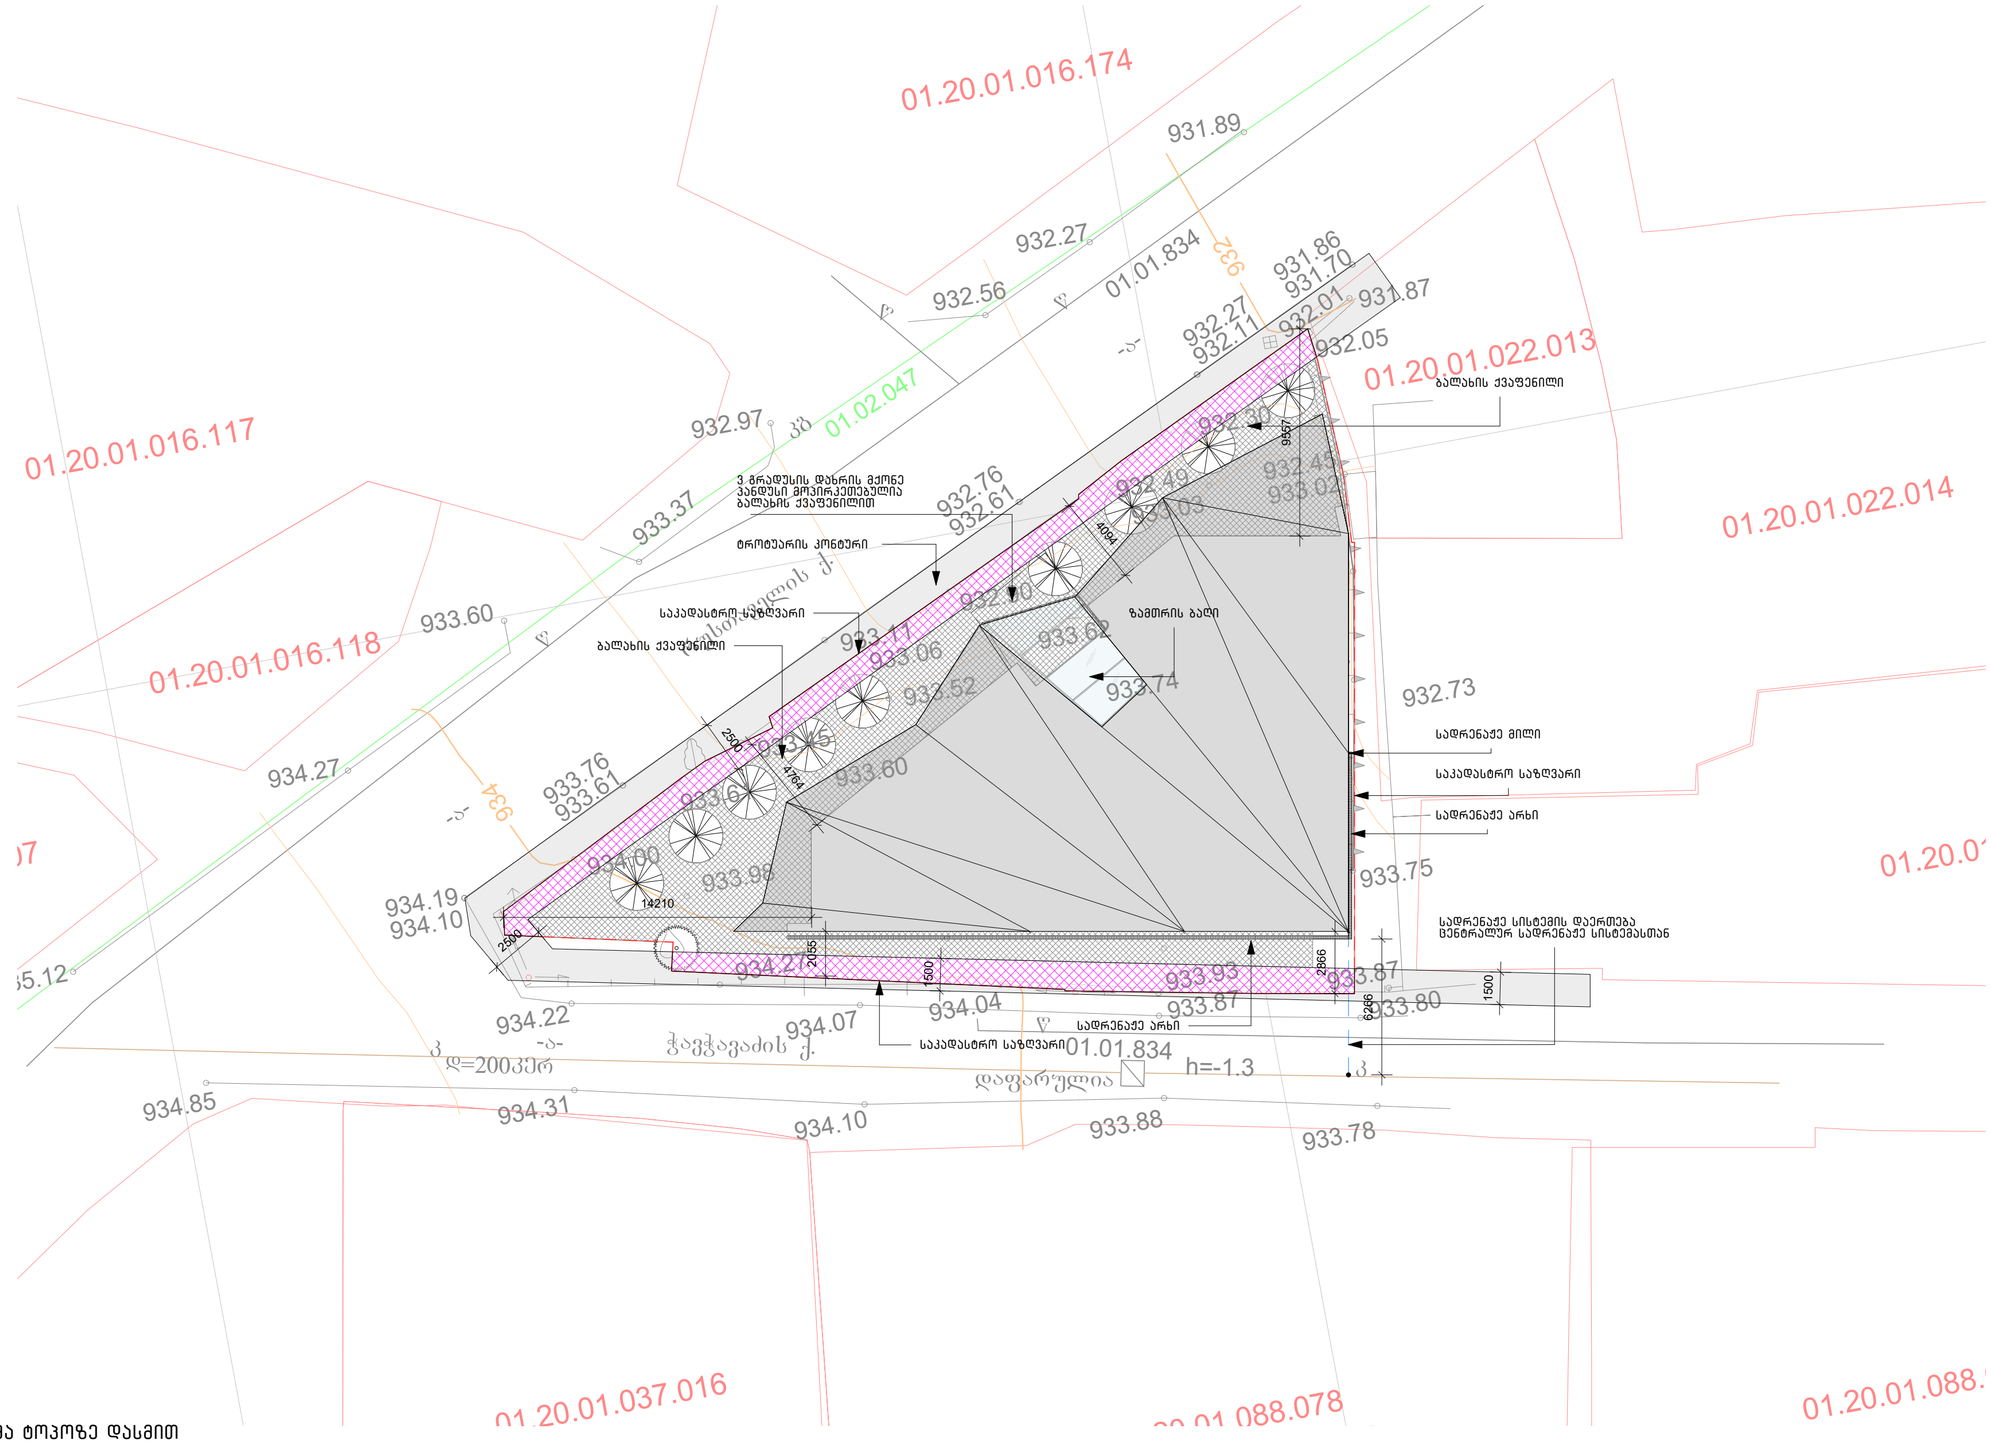

1 / A-500 A-000 გენ-გეგმა ტოპოზე დასმით
1 : 200

სერვიტუტი

არქიტექტორი:

შ.პ.ს. "თიმთუ"

თბილისი, საქართველო, 0179 | ცაღიაშვილის ქ. #37
www.teambwo.ge

დამკვეთი:

შპს " ლაქი დეველოპმენტი "

სართულის დიაგრამა:

გეგმის დიაგრამა:

პროექტის სახელი:

კომერციული ფართი წყნეთში

სტატუსი/ფაზა:

100% - არქიტექტურული სტადია

თარიღი: 2022.01.11

ნახაზის დასახელება:

გენ-გეგმა ტოპოზე დასმით

ფურცლის ზომა: A2

ნახაზის ნომერი:

A-000

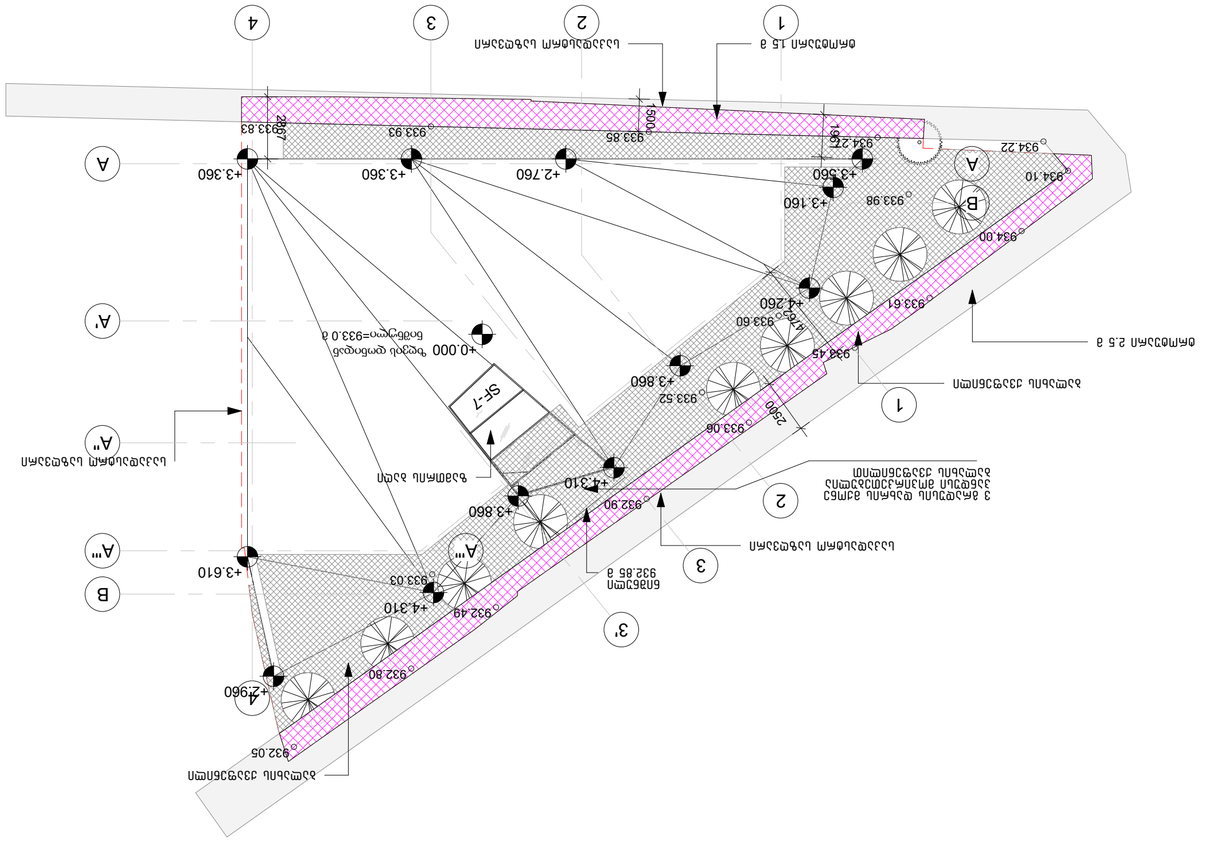
1
2
3
4
A
B
A'
A''
A'''
3'
+3.360
+2.760
+3.360
+3.360
+3.160
+2.260
+3.860
+4.310
+3.860
+3.610
+4.310
+2.960
+0.000 ზედაპირის დონეების ნიშნული=933.0 მ
933.83
933.93
933.85
934.22
934.10
933.98
934.00
933.61
933.60
933.45
933.52
933.06
932.90
932.49
932.80
932.05
933.03
SF-1
1500
2500
2500
1500
1500
1