სარდაფის სართულის გეგმა მ1:100

განაშენიანების რეგულირების ხაზი

წითელი ხაზი

194.8 მ²

-3.30

36.4 მ²

23.4 მ²

დაკვეთა №	ფორმატი A-3

დაკვეთის:
შპს „ELEFANT“

პროექტის სახელწოდება:

დირექტორი		მ.ბერუჩრიძე
პრ.მთ.ინჟინერი		გ.ნადირაძე
პრ.მთ.არქიტექტორი		გ.ფხაშვილი
შეასრულა		გ.ფხაშვილი
შეამოწმა		გ.ნადირაძე

მისამართი:
შპს „ელკრმალიანსი“

ტელ/ფაქსი: (99532) 375-748

მასშტაბი	1:100

ნახაზი:
სარდაფის სართულის გეგმა

სტადია	ფურცელი	ფურცლები
სტადია	ა-05	

I სართულის გეგმა
მ1:100

განაშენიანების რეგულირების ხაზი

წითელი ხაზი

საერთისე ფართობი
196.4 მ²

±0.00=(425.55)

36.0 მ²

23.4 მ²

დაკვეთა №	ფორმატი A-3

დამკვეთი:
შპს „ELEFANT“

პროექტის სახელწოდება:
ქ.თბილისში, დიდ დიღომი-ვალიანის მაგისტრალსა და ბელისაშვილის ქუჩის გადაკვეთაზე, შპს „ELEFANT“-ის ჯიხური 431 მ² №004/125 არასასურსათო-სამეურნეო მიწის ნაკვეთზე, მრავალფუნქციური ობიექტის შენობის მშენებლობა

დირექტორი		მ.ჭოცნორიძე
პრ.მთ.ინჟინერი		გ.ნალბრაძე
პრ.მთ.არქიტექტორი		გ.ფსუტური
შეასრულა		გ.ფსუტური
შეამოწმა		გ.ნალბრაძე

შპს „ელკრემალიანსი“
თბილისი 2013წ.

მისამართი:
თბილისი, ალ. ყაზბეგის გამზ.19ა.
ტელ/ფაქსი: (99532) 375-748

მასშტაბი	1:100

ნახაზი:
I სართულის გეგმა

სტადია	ფურცელი	ფურცლები
სტადია	ა-06	

II სართულის გეგმა
მ1:100

განაშენიანების რეგულირების ხაზი

წითელი ხაზი

სარეზისე ფართობი
196.4 მ²
+4.35

23.4 მ²

36.0°

1 2 3 ა ბ გ დ

153 1625 677
1460 842
630 630
15 15 600 15 15 600 15 15
175
1456
1430
240
820 440 772
217
1380 465 435 355 310 495 400 450 390 420 220 710 150
40 80 10 240 150 120 115 160
2070 755
156 2235 589
400

დაკვეთა №		ფორმატი A-3

დამკვეთი:
შპს „ELEFANT“

პროექტის სახელწოდება:

დირექტორი		თ.ბერიძიძე
პრ.მთ.ინჟინერი		გ.ნადირაძე
პრ.მთ.არქიტექტორი		გ.შხაშტარი
შესრულა		გ.შხაშტარი
შეამოწმა		გ.ნადირაძე

შპს „ელკომპანია“
თბილისი 2013წ.

მისამართი:
თბილისი, ალ. ყაზბეგის გამზ.19ა.
ტელ/ფაქსი: (99532) 375-748

მასშტაბი	1:100

ნახაზი: II სართულის გეგმა

სტადია	ფურცელი	ფურცლები
სტადია	ა-07	

III სართულის გეგმა
მ1:100

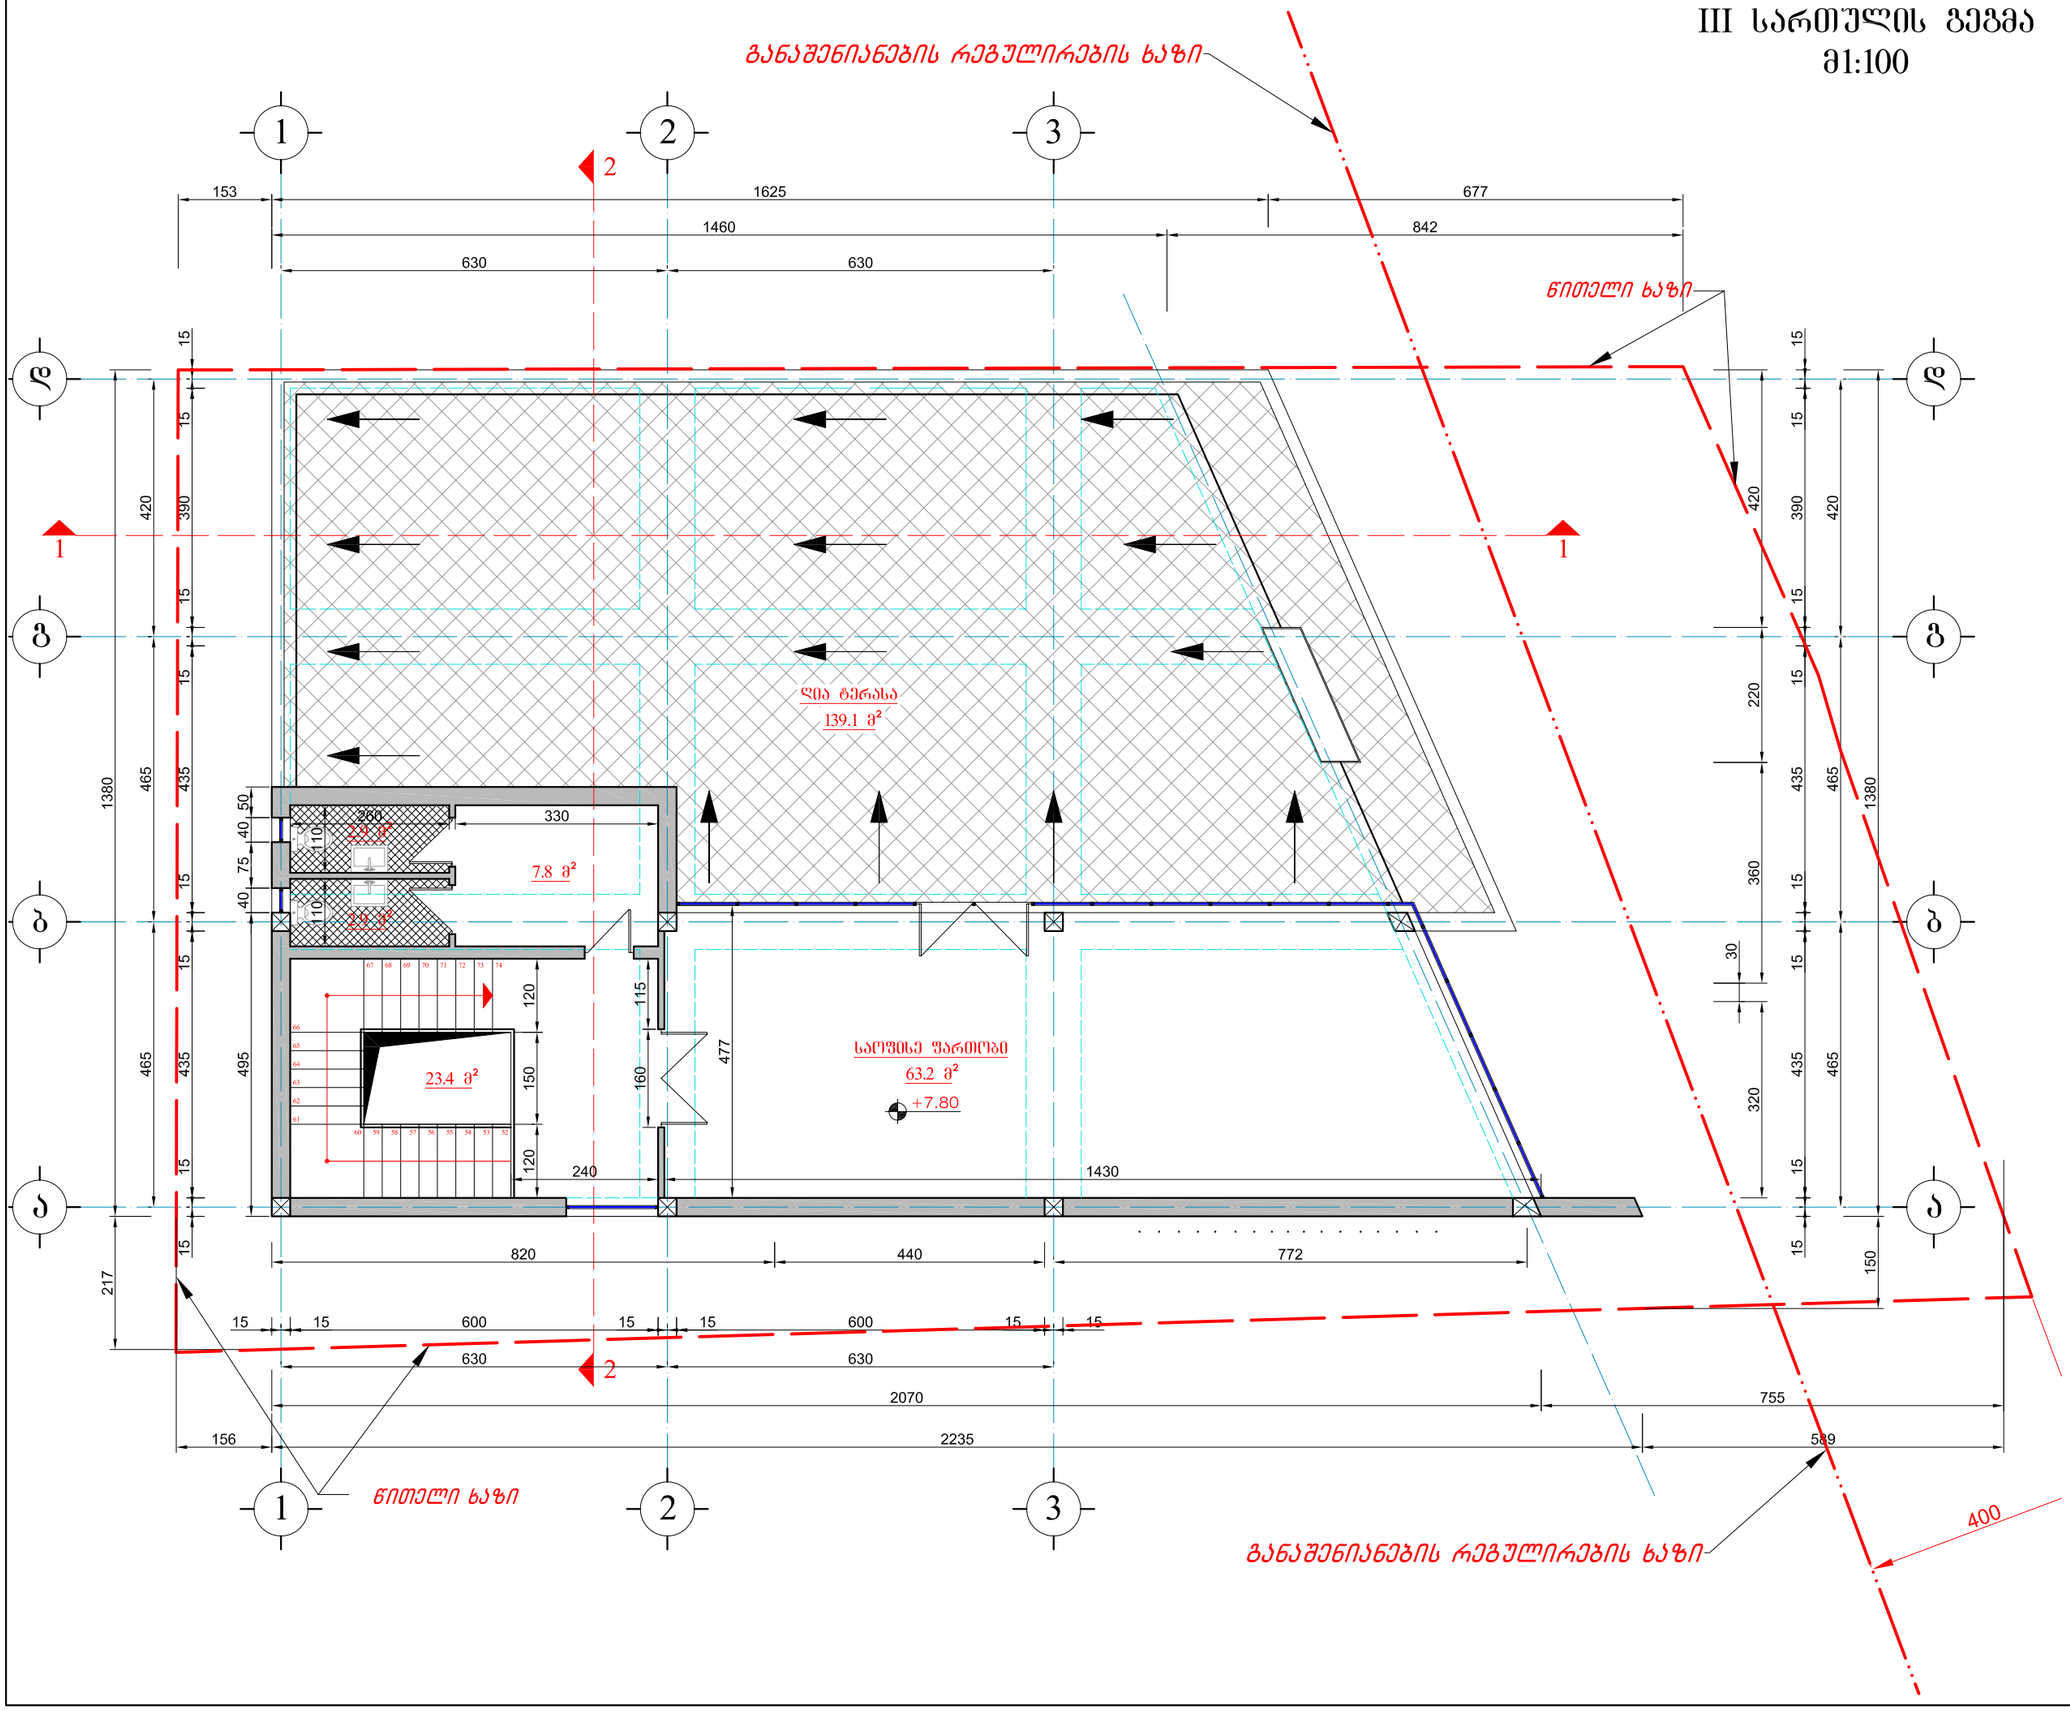

დაკვეთა №	ფორმატი A-3

დამკვეთი:
შპს „ELEFANT“

პროექტის სახელწოდება:

დირექტორი		ი.გრუნცრიძე
პრ.მთ.ინჟინერი		გ.ნადირაძე
პრ.მთ.არქიტექტორი		გ.შუშუბერი
შეასრულა		გ.შუშუბერი
შეამოწმა		გ.ნადირაძე

მისამართი:

მასშტაბი	1:100

ნახაზი: III სართულის გეგმა

სტადია	ფურცელი	ფურცლები
სტადია	ა-08	

სახურავის გეგმა მ1:100

ფორმატი A-3

დაკვეთა №

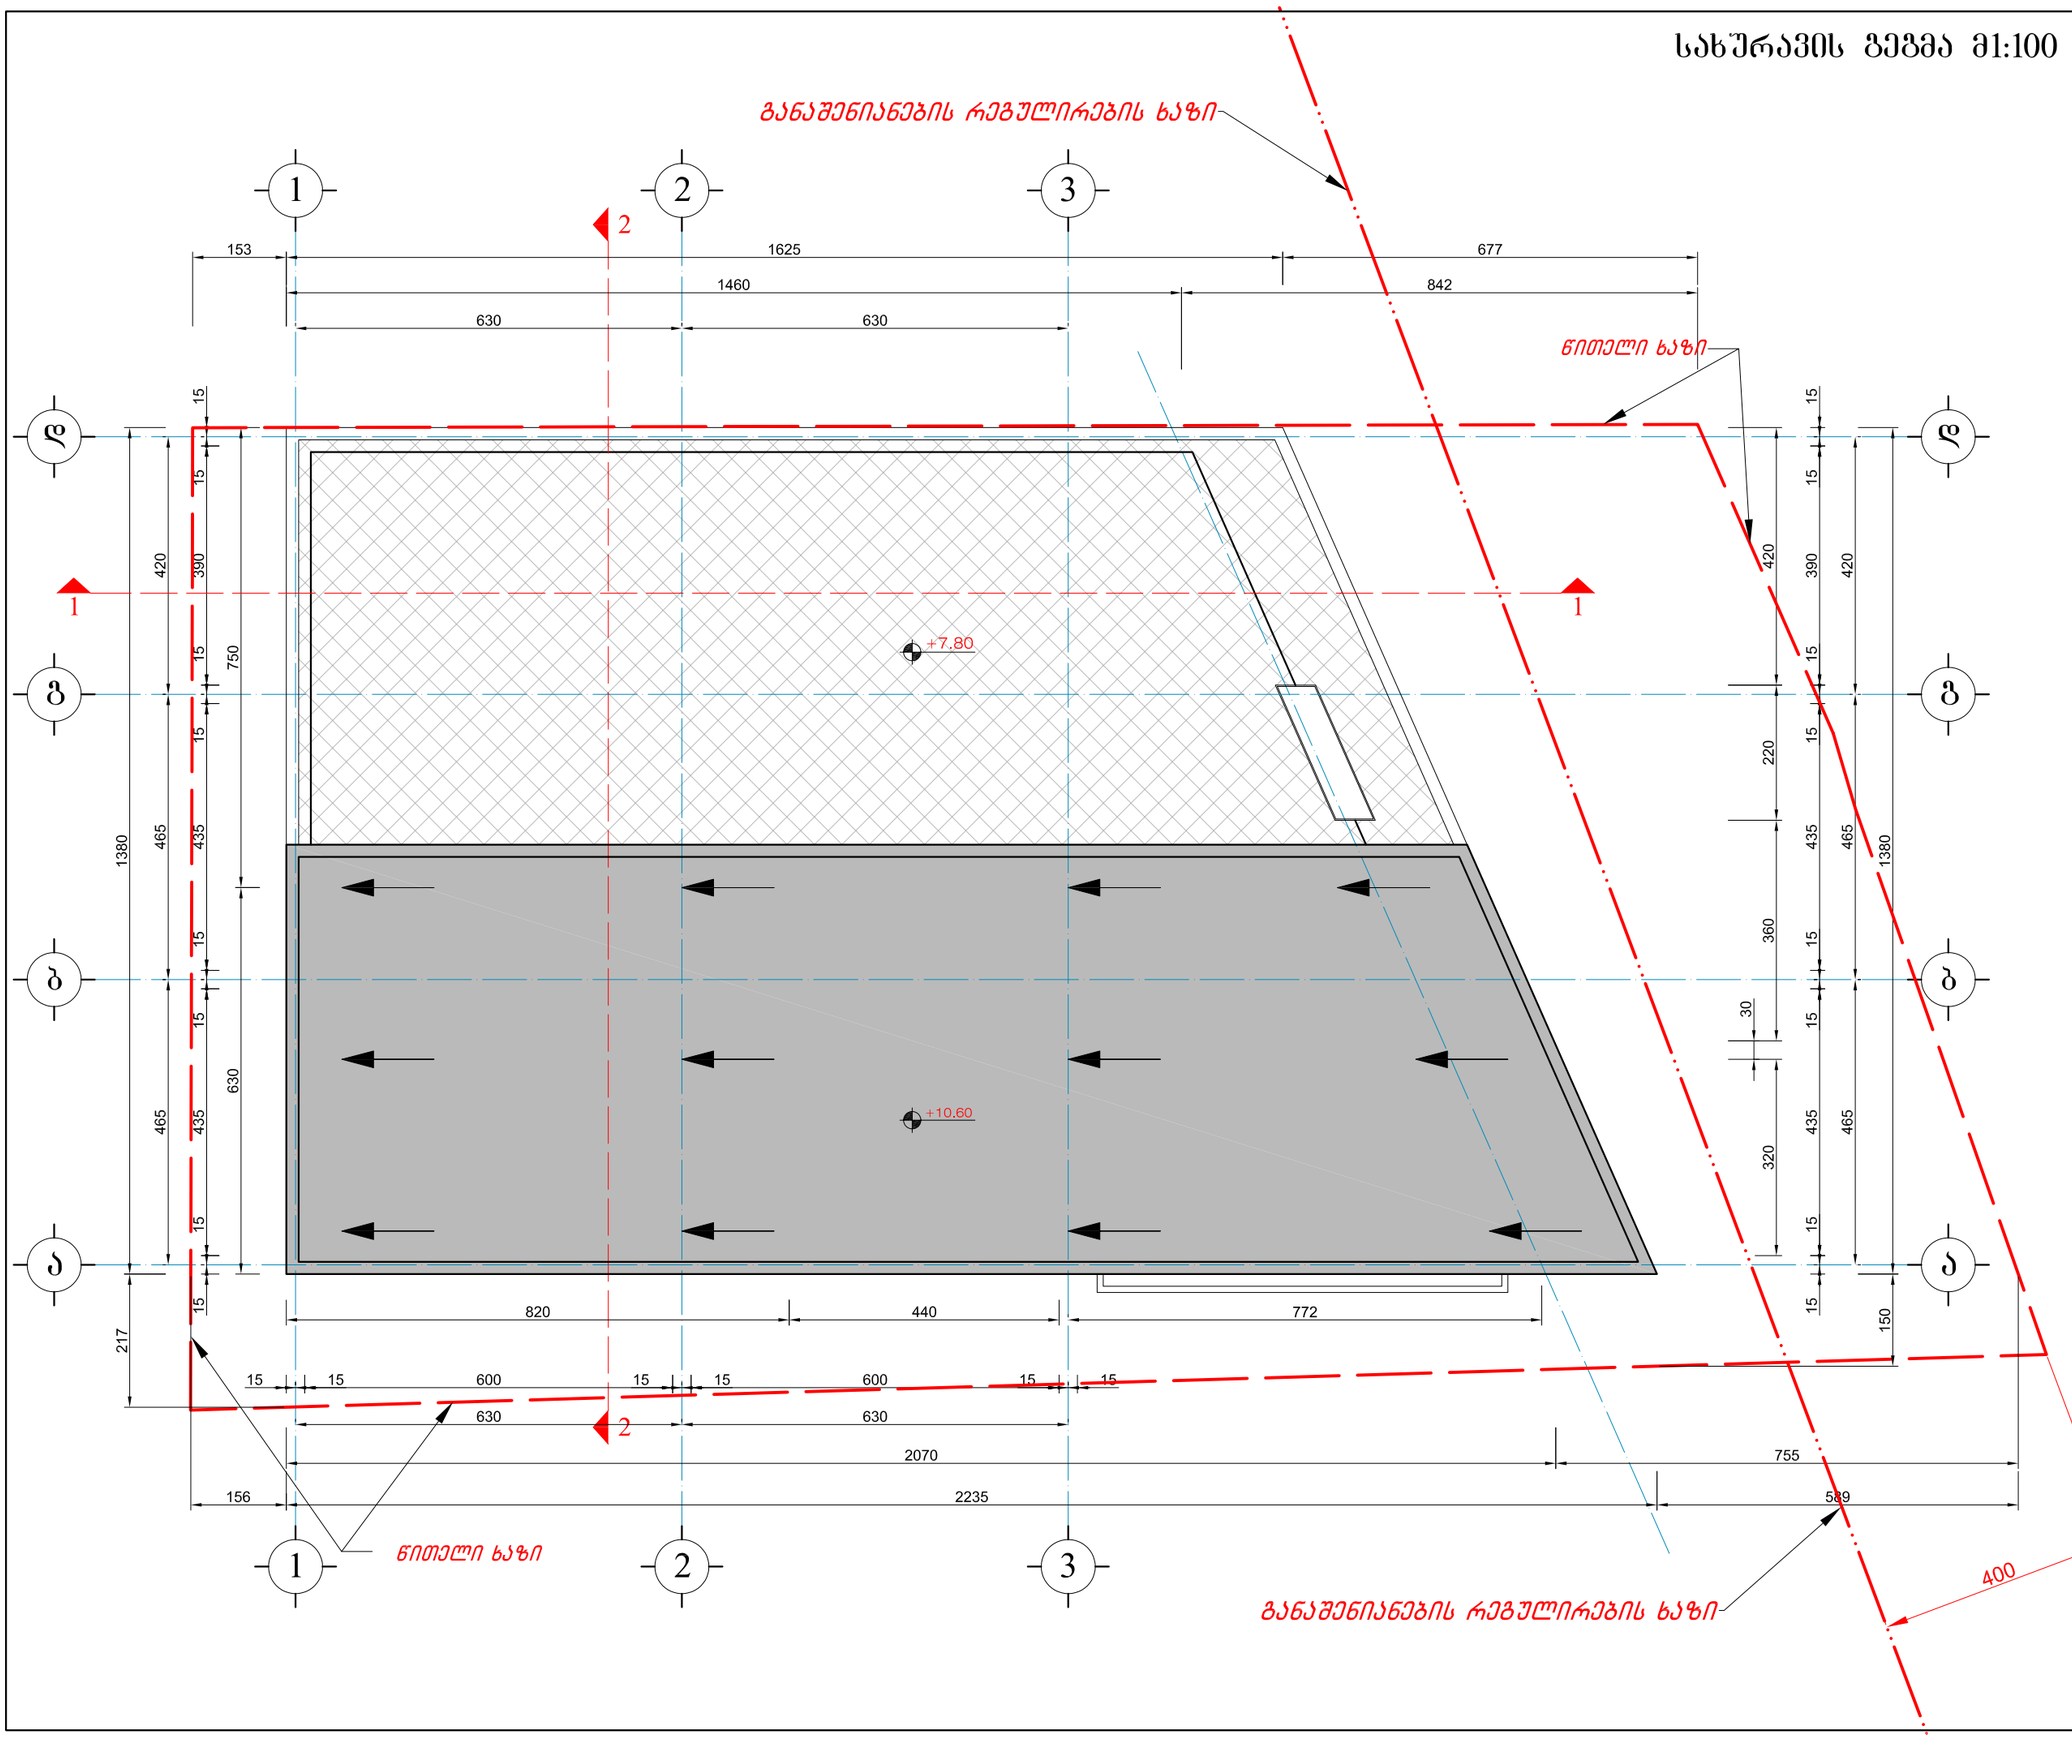

დამკვეთი:

შპს „ELEFANT“

პროექტის სახელწოდება:


დირექტორი		თ.ჭიაბრიშვილი
პრ.მთ.ინჟინერი		გ.ნადირაძე
პრ.მთ.არქიტექტორი		გ.შუშუბერი
შეასრულა		გ.შუშუბერი
შეამოწმა		გ.ნადირაძე

მისამართი:

შპს „ელკომპლიანსი“


ტელ/ფაქსი: (99532) 375-748

მასშტაბი	1:100

ნახაზი: სახურავის გეგმა

სტადია	ფურცელი	ფურცლები
სტადია	ა-09	