საქართველო

ქალაქი თბილისი, ქუჩა ქსანი, №35 . 1958 კვმ
არასასოფლო სამეურნეო დანიშნულების სკ-ით 01.12.01.008.014 მიწის ნაკვეთის

ტოპო გეგმა

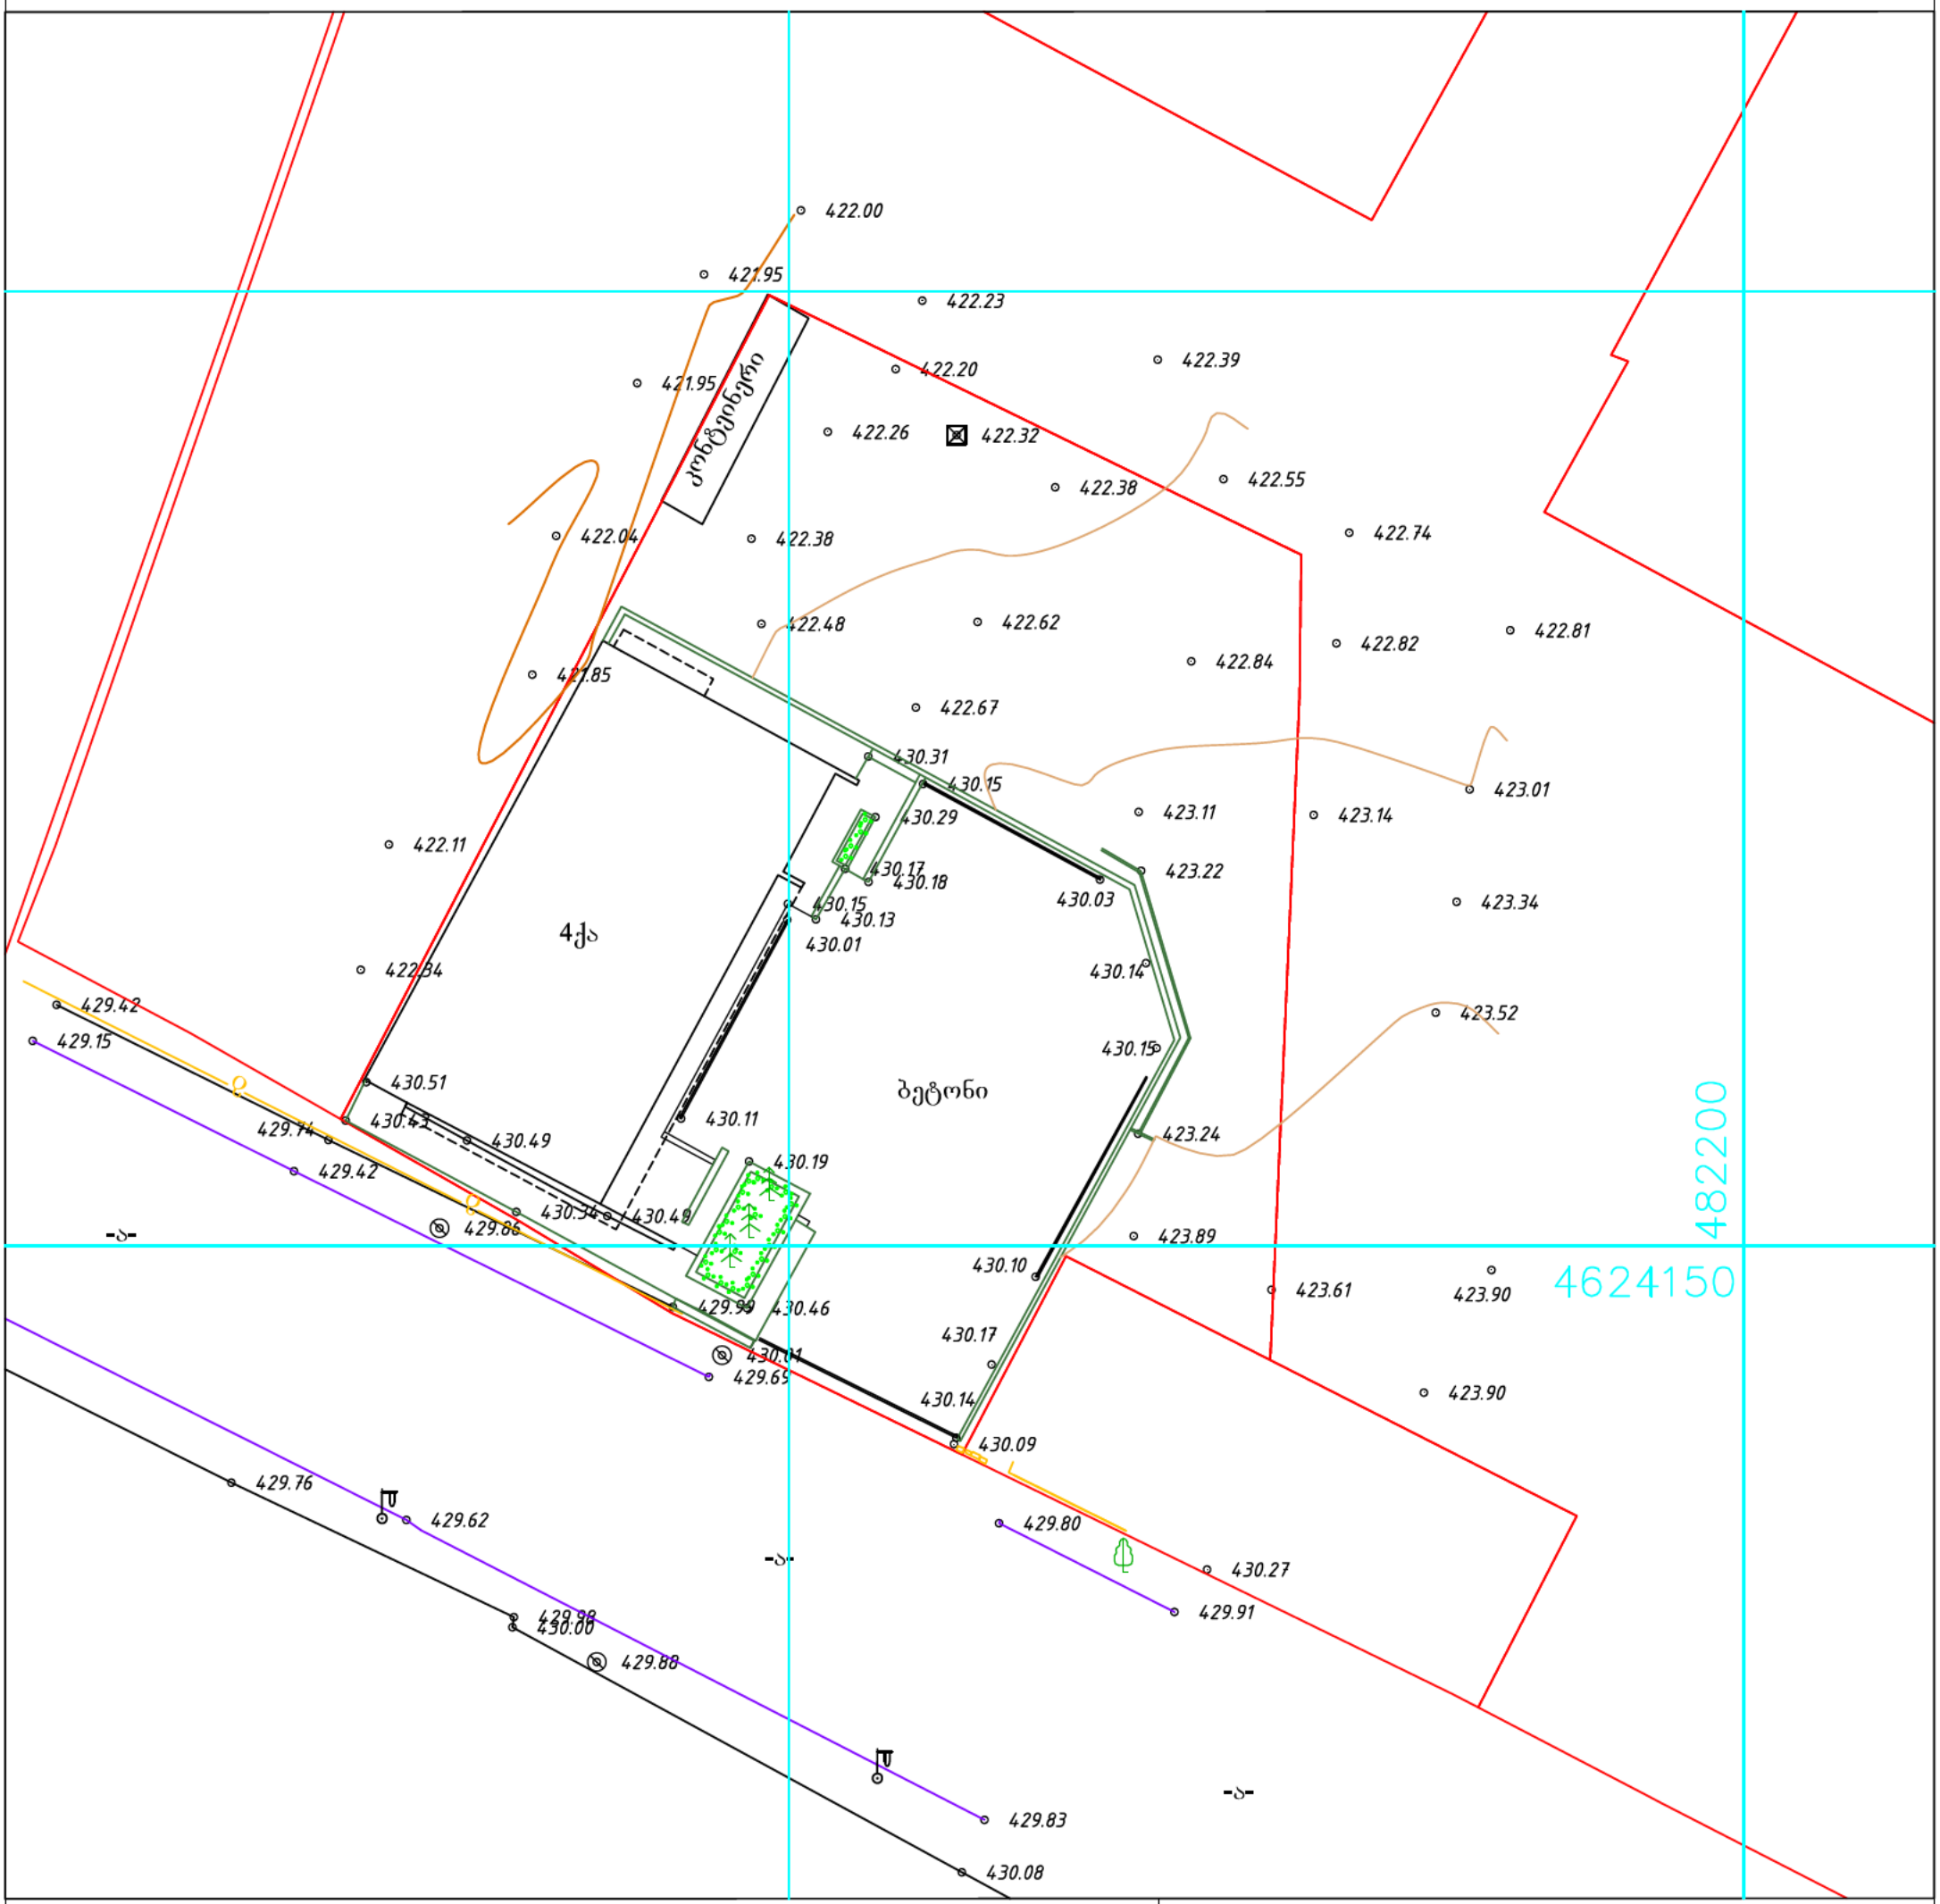

პირობითი აღნიშვნები

WGS 1984 -ის კოორდინატთა სისტემის UTM პროექცია

ძს	საცხ. შენობა	ბორდიული	ჭიშკარი
ძა	არასაცხ. შენობა	ხის ღობე	ბეტონი
	ფარდული	ღობე	წყალგაყვანილობა
	მშენებარე შენობა	ქვის კედელი	გაზი
	სატრანსფორ. ჯიხური	კედელი	კანალიზაცია
	ხეები	ფლატე	სანიაღვრე
	გარე განათება	რკინიგზა	კავშირგაბმულობა
		სამეთვალყურეო ჭები	ელ. ქსელები
		ელ. გადამცემი ხაზი	გათბობა

შენიშვნა: 1) რეგისტრირებული მიწის ნაკვეთის საკადასტრო საზღვარი

2) მიწის სამუშაოების შესრულებისას შეატყობინეთ კომუნიკაციის წარმომადგენლებს

შპს "სიონი" ს/კ; 400230772
ელ. ფოსტა; ltd.sioni.group@gmail.com
მობ: 555 00 57 78

დირექტორი:		ლ. გეზდენი
აზომა:		ა. არღვლიანი
დახაზა:		ა. არღვლიანი
დამკვეთი:		შპს მოდერნი
მაშტაბი: 1:500		29.12.2021 წ.

არსებული სიტუაცია

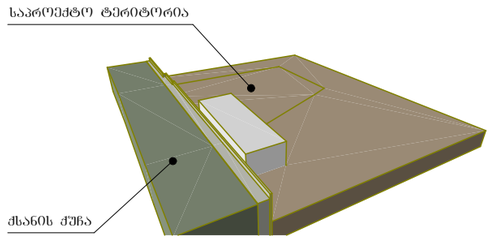

საპროექტო ვარიანტი

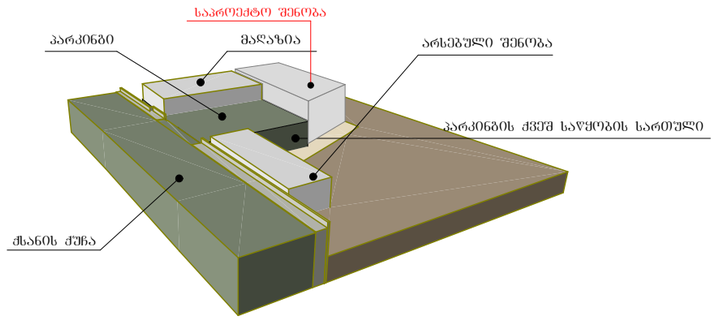

გენ-გეგმა

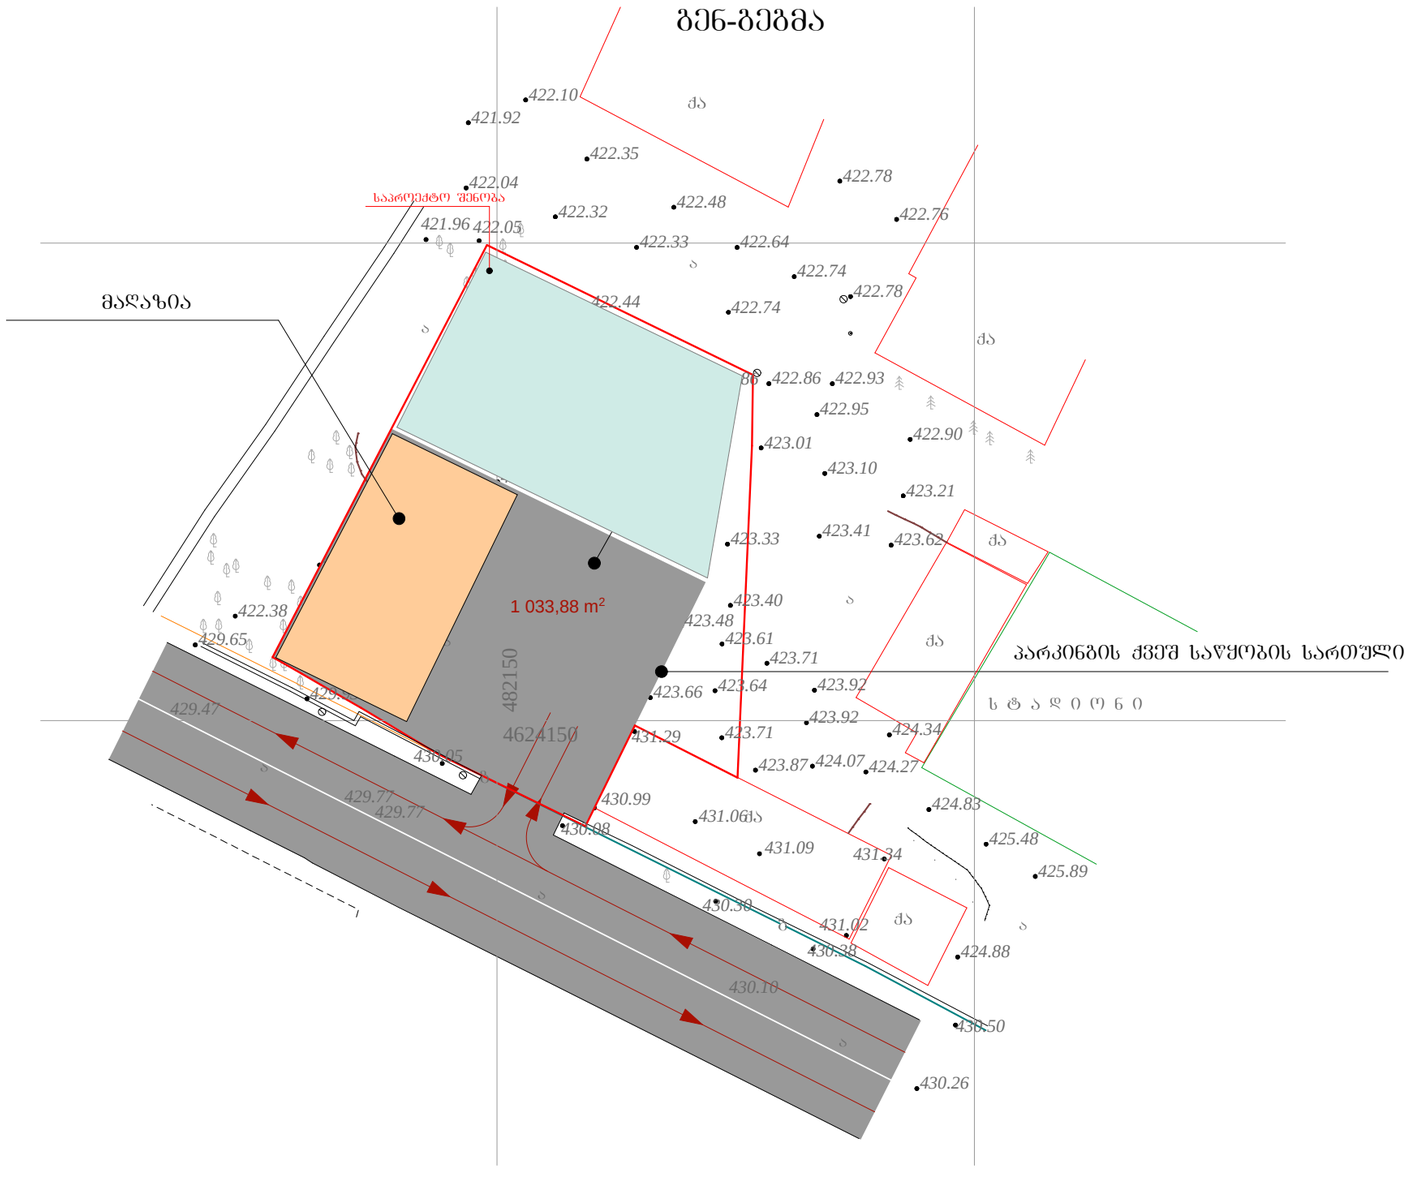

შპს "მოდერნი"

ს/კ 401965806

თბილისი, ქსნის ქ.35

მობ.574-44-49-94

ქ.თბილისი

11 იანვარი 2022 წელი

მინდობილობა

შპს „მოდერნი“ (ს/კ 401965806) მისი დირექტორის დავით ხაჩიძის (პ/ნ 01023006261) სახით ალექსანდრე კორკოტაშვილს (პ/ნ 01030051890) ანიჭებს ქალაქ თბილისის მუნიციპალიტეტის სსიპ - ქალაქ თბილისის მუნიციპალიტეტის არქიტექტურის სამსახურში გათვალისწინებულ საკითხთან დაკავშირებით წარმომადგენლობის უფლებამოსილებას.

მინდობილობა ძალაშია 2022 წლის 31 დეკემბრამდე.

შპს “მოდერნი-ს დირექტორი

დ.ხაჩიძე

დავით ხაჩიძე

სანოტარო მოქმედების რეგისტრაციის ნომერი	N220017624
სანოტარო მოქმედების რეგისტრაციის თარიღი	11.01.2022 წ
სანოტარო მოქმედების დასახელება	**ხელმოწერის ნამდვილობის დამოწმება**
ნოტარიუსი	**დავით მეფარიშვილი**
სანოტარო ბიუროს მისამართი	**თბილისი, აკ.წერეთლის გამზ 104**
სანოტარო ბიუროს ტელეფონი	2477029, 598262299, 593262299
სანოტარო მოქმედების ინდივიდუალური ნომერი	12557647918022

ორი ათას ოცდაორი წლის თერთმეტ იანვარს, მე, ნოტარიუსს დავით მეფარიშვილს, ჩემს სანოტარო ბიუროში, რომელიც მდებარეობს ქ.თბილისი, აკაკი წერეთლის გამზ №104-ში, მომმართა დავით ხაჩიძემ, რომელმაც წარმოადგინა მინდობილობა, 1 ეგზემპლარი თითოეული 1 გვერდად და განაცხადა, რომ სურს დაადასტუროს მასზე თავისი ხელმოწერის ნამდვილობა. მე დავადგინე მისი პირადობა მის მიერ წარმოდგენილი პირადობის დამადასტურებელი დოკუმენტით და დავრწმუნდი, რომ ნამდვილად დავით ხაჩიძემ (დაბ. 26.02.1976წ, პ/ნ № 01023006261, რეგისტრაციის მის. თბილისი ზურაბ ანჯაფარიძის ქ. N 3 ბ. 22) მომმართა. მე შევამოწმე მისი ქმედუნარიანობა, და ვადასტურებ, რომ მის ქმედუნარიანობაში ეჭვის შეტანის საფუძველი არ გამაჩნია. შემდეგ მე განვუმარტე მას, რომ ხელმოწერის სანოტარო წესით დამოწმებისას მოწმდება მხოლოდ ხელმომწერი პირის ხელმოწერის ნამდვილობა ისე, რომ არ მოწმდება ხელმომწერის უფლებამოსილება ხელმოწერაზე, მისი ნების გამოვლენის ნამდვილობა და ადეკვატური ასახვა ტექსტში, ამასთან, არ მოწმდება ტექსტის კანონმდებლობასთან შესაბამისობა და მასში მოყვანილი ფაქტების ნამდვილობა, რის შემდეგაც მან ჩემი თანდასწრებით მოაწერა ხელი დოკუმენტის ყველა გვერდს.

"სანოტარო მოქმედებათა შესრულებისათვის საზღაურის და საქართველოს ნოტარიუსთა პალატისათვის დადგენილი საფასურის ოდენობის, მათი გადახდევინების წესის და მომსახურების ვადების დამტკიცების შესახებ" საქართველოს მთავრობის 2011 წლის 29 დეკემბრის N507 დადგენილების საფუძველზე გადახდილია სულ: 4.36 ლარი, მათ შორის 31.3. მუხლის საფუძველზე 2 ლარი თითოეული ხელმოწერის დადასტურებისთვის (2 ლარი), რეგისტრაციის საფასური 2 ლარი 39.1. მუხლის საფუძველზე, და დღგ 0.36 ლარი საგადასახადო კოდექსის 166 მუხლის საფუძველზე.

ნოტარიუსი დავით მეფარიშვილი

სანოტარო მოქმედებისა და სანოტარო აქტის შესახებ ინფორმაციის (მისი შექმნის, შეცვლის და/ან გაუქმების შესახებ) მიღება–გადამოწმება შეგიძლიათ საქართველოს ნოტარიუსთა პალატის ვებ–გვერდზე: www.notary.ge ასევე შეგიძლიათ დარეკოთ ტელეფონზე: +995(32) 2 66 19 18