ფასადი ღერძებში **G-A**



საპროექტო საზღვარი

საპროექტო საზღვარი

მრავალბინიანი შენობა

ექსპლიკაცია

გამოყენებული პირობითი აღნიშვნები	
	საპროექტო საზღვარი
-3.30	ნიშნული გეგმაზე
1	ჭრილის ხაზი
	ეზოლის ცვლილებადობის ხარისხი 1 საათი
	ეზოლის ცვლილებადობის ხარისხი 2 საათი
	გადასასვლამდე საჭალი მანძილი
	ფეხით მოსვლადობი სავლელზე
	ნიშნული ჭრილზე, ფასადზე
	მონოლითირებული ბეტონის სტრუქტურული ელემენტები 2 სმ-იანი ხანძარმედეგობით (სვეტი, ხიდი, დიაფრაგმა, ბალკანურის ფილა
	აგურის ბლოკის 200 იანი კედელი
	გაზის ბლოკის 100 იანი კედელი
	შახტის აღმნიშვნელი
1	ღერძის ხაზი
L=11.8 m 10%	პანდუსის ქანობის მიმართებელი
	სავალური დაკავებულობა (ს-3)
	საცხოვრებელი დაკავებულობა (ს-2)
	სასაწყობო დაკავებულობა (ს-2)
	ნარჩენისახვითი ხაზი

ძირითადი გეგმა

მშენებელი

შპს "ლენდმარკ პროჯექტი"

ვაჟა-ფშაველას მე-2 ჩიხი N. 11ბ, საბურთალო თბილისი
ტელ: +995 032 222 00 88

ძირითადი შენიშვნები

პროექტი:

მრავალბინიანი შენობა
თბილისი, ვასო გოძიაშვილის ქ3

TITLE:

ფასადი ღერძებში G-A

SEAL:	მშენებელი:	ხელმოწერა:	
	მშენებლის წარმომადგენელი:	ხელმოწერა:	
	თარიღი:	06.12.2021	
	შენიშვნები:		
ნახაზის ნომერი:	ფორმატი: A2	რევიზია:	სკალა: 1:3

ფასადი ღერძებში **7-1**

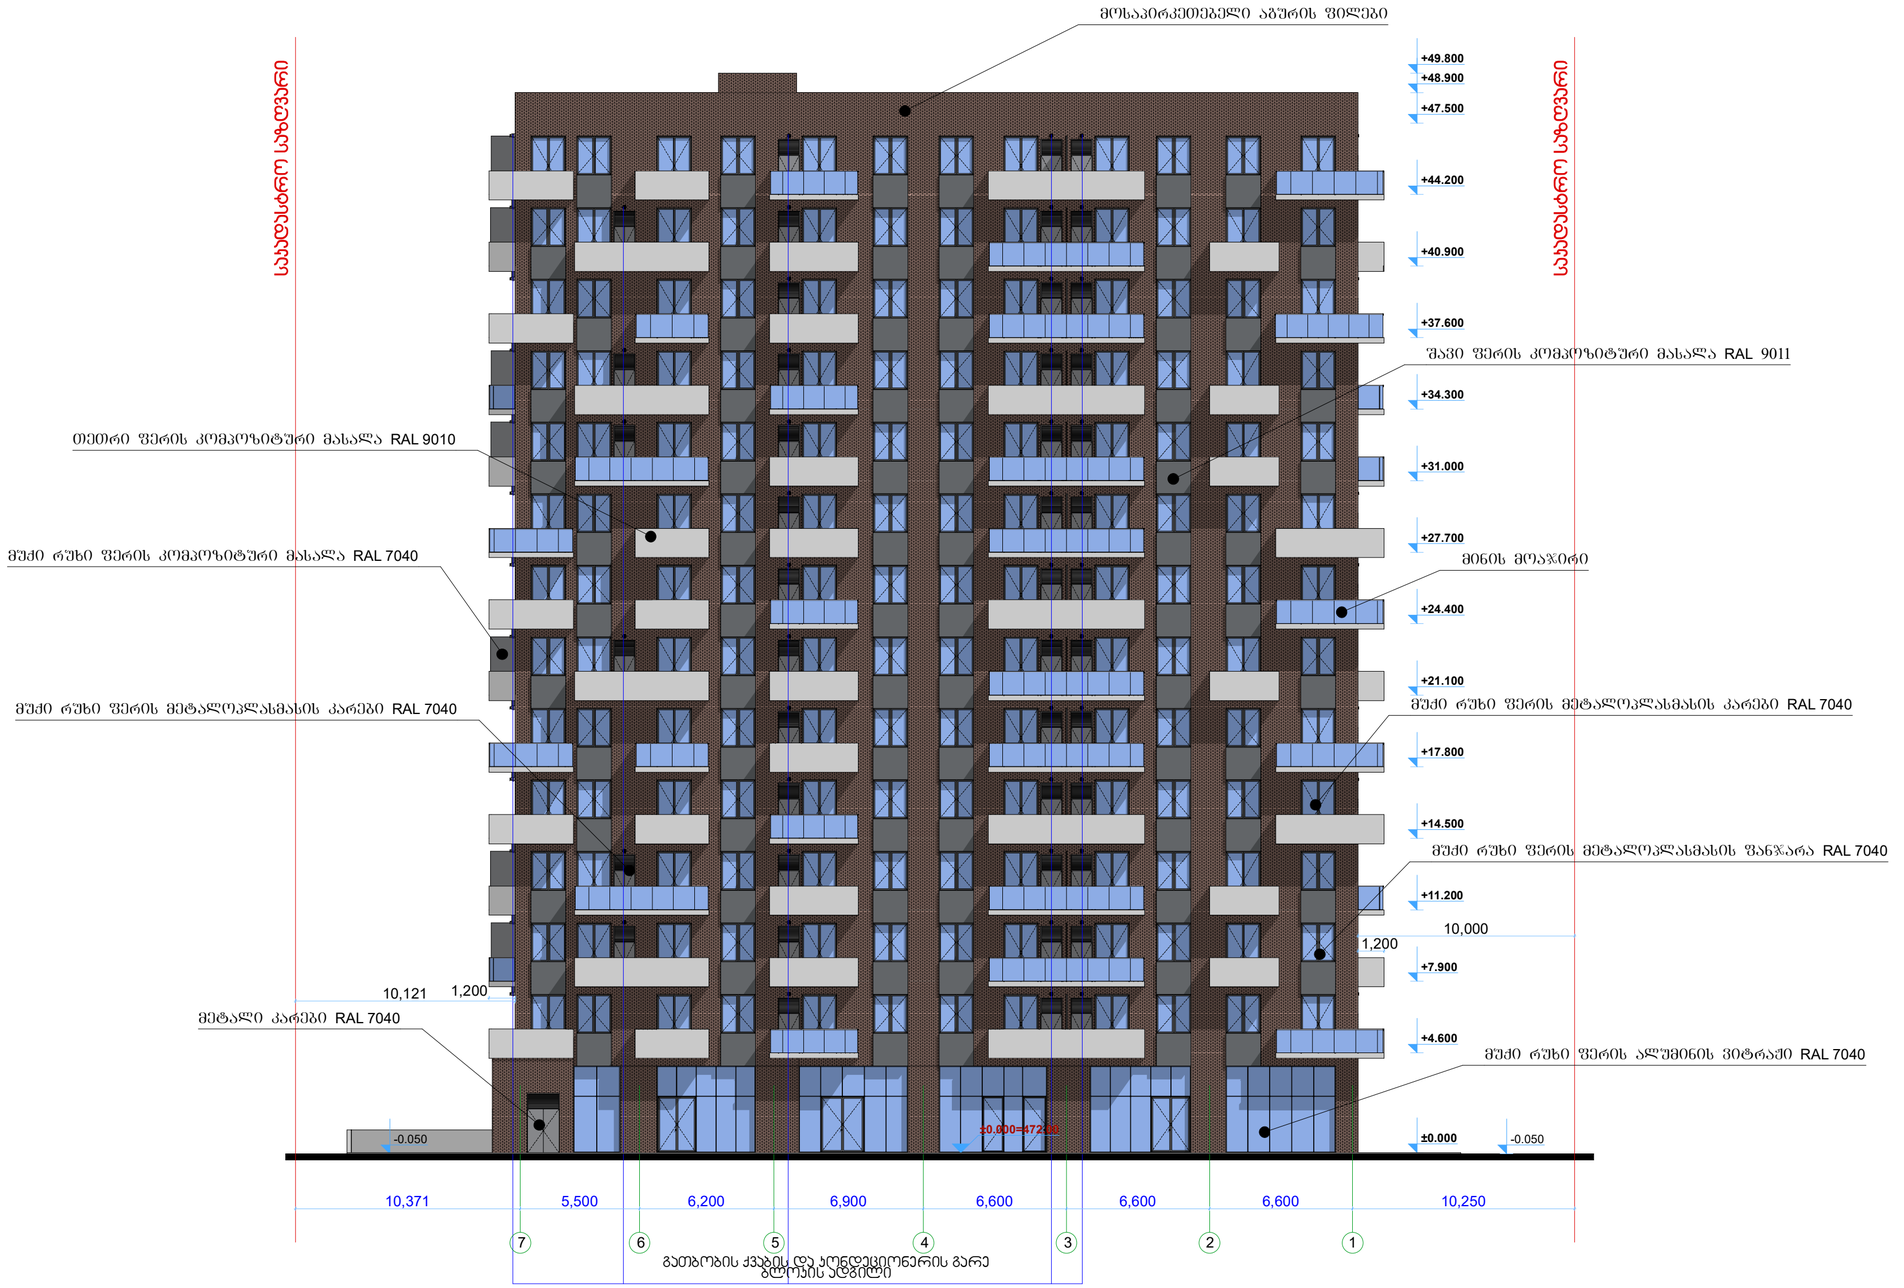

მრავალბინიანი შენობა

ექსპლიკაცია

გამოყენებული პირობითი აღნიშვნები	
	საკადასტრო საზღვარი
-3.30	ნიშნული გეგმაზე
1	ჭრილის ხაზი
	ავდლის ცვლილებების ხარისხი 1 საათი
	ავდლის ცვლილებების ხარისხი 2 საათი
	გასასვლელამდე საშალი მანძილი
	მისაბმელი სვლაზე
+3.900 +3.800	ნიშნული ჭრილზე, ფასადზე
	გაკლიერებული ბეტონის სტრუქტურული ელემენტები 2 სთ-იანი ხანძარმედეგობით (სვეტი, კოჯი, დიაფრაგმა, გადახურვის ფილა
	ბეტონის ბლოკის 200 იანი კედელი
	ბეტონის ბლოკის 100 იანი კედელი
	შახტის აღმნიშვნელი
1	ღერძის ხაზი
L=11.8 m 10%	პანდუსის ქანობის მაჩვენებელი
	სველური დაცავებულობა (ს3)
	სცხოვრებელი დაცავებულობა (ს3-2)
	სანაწყობო დაცავებულობა (ს6-2)
	ნარმოსახვითი ხაზი

ძირითადი გეგმა

შემსრულებელი

შპს "ლენდმარკ პროჯექტი"

ვაჟა-ფშაველას მე-2 ჩიხი №. 11ბ, საბურთალო თბილისი
ტელ.: +995 032 222 00 88

ძირითადი შენიშვნები

პროექტი:

მრავალბინიანი შენობა
თბილისი, ვასო გოძიაშვილის ქ3

TITLE:

ფასადი ღერძებში 7-1

SEAL:			
	შემსრულა: ი.ლორთქიფანიძე	ხელმოწერა:	
	შემოწმა: ი.ბიწაძე	ხელმოწერა:	
	თარიღი:	06.12.2021	
	შენიშვნა:		
ნახაზის ნომერი:	ფორმატი: A2	რევიზია:	სკალა: ს.პ

ფასადი ღერძებში **A-G**



მრავალბინიანი შენობა

ექსპლიკაცია

გამოყენებული პირობითი აღნიშვნები	
	საპროექტო საზღვარი
-3.30	ნიშნული გეგმაზე
1	ჭრილის ხაზი
	ქუდლის ცვლილებადობის ხარისხი 1 საათი
	ქუდლის ცვლილებადობის ხარისხი 2 საათი
	გასასვლელამდე საშველი მანძილი
	მისაბმელი სვლაზე
	ნიშნული ჭრილზე, ფასადზე
	გაკლიერებული ბეტონის სტრუქტურული ელემენტები 2 სთ-იანი ხანძარმედეგობით (სვეტი, ჯოხი, დიაფრაგმა, ბალახურის ფილა
	ბეტონის ბლოკის 200 იანი კედელი
	ბეტონის ბლოკის 100 იანი კედელი
	შახტის აღმნიშვნელი
1	ღერძის ხაზი
L=11.8 m 10%	პანდუსის ქანობის მაჩვენებელი
	სავაჭრო დაკავებულობა (ს3)
	საცხოვრებელი დაკავებულობა (ს3-2)
	სასაწყობო დაკავებულობა (ს6-2)
	ნარმოსახვითი ხაზი

ძირითადი გეგმა

მშენებელი

შპს "ლენდმარკ პროჯექტი"

ვაჟა-ფშაველას მე-2 კვარტალი. 11ბ, საბურთალოს რაიონი, თბილისი
ტელ.: +995 032 222 00 88

ძირითადი შენიშვნები

პროექტი:

მრავალბინიანი შენობა
თბილისი, ვასო გოძიაშვილის ბვ

TITLE:

ფასადი ღერძებში A-G

SEAL:	მთავარი: თ.ლორთქიფანიძე	ხელმოწერა:	
	მთავარი: ი.ბიწაძე	ხელმოწერა:	
	თარიღი:	06.12.2021	
	მასშტაბი:		
ნახაზის ნომერი:	ფორმატი: A2	რევიზია:	სტადია: ს.პ

ფასადი ღერძებში **1-7**

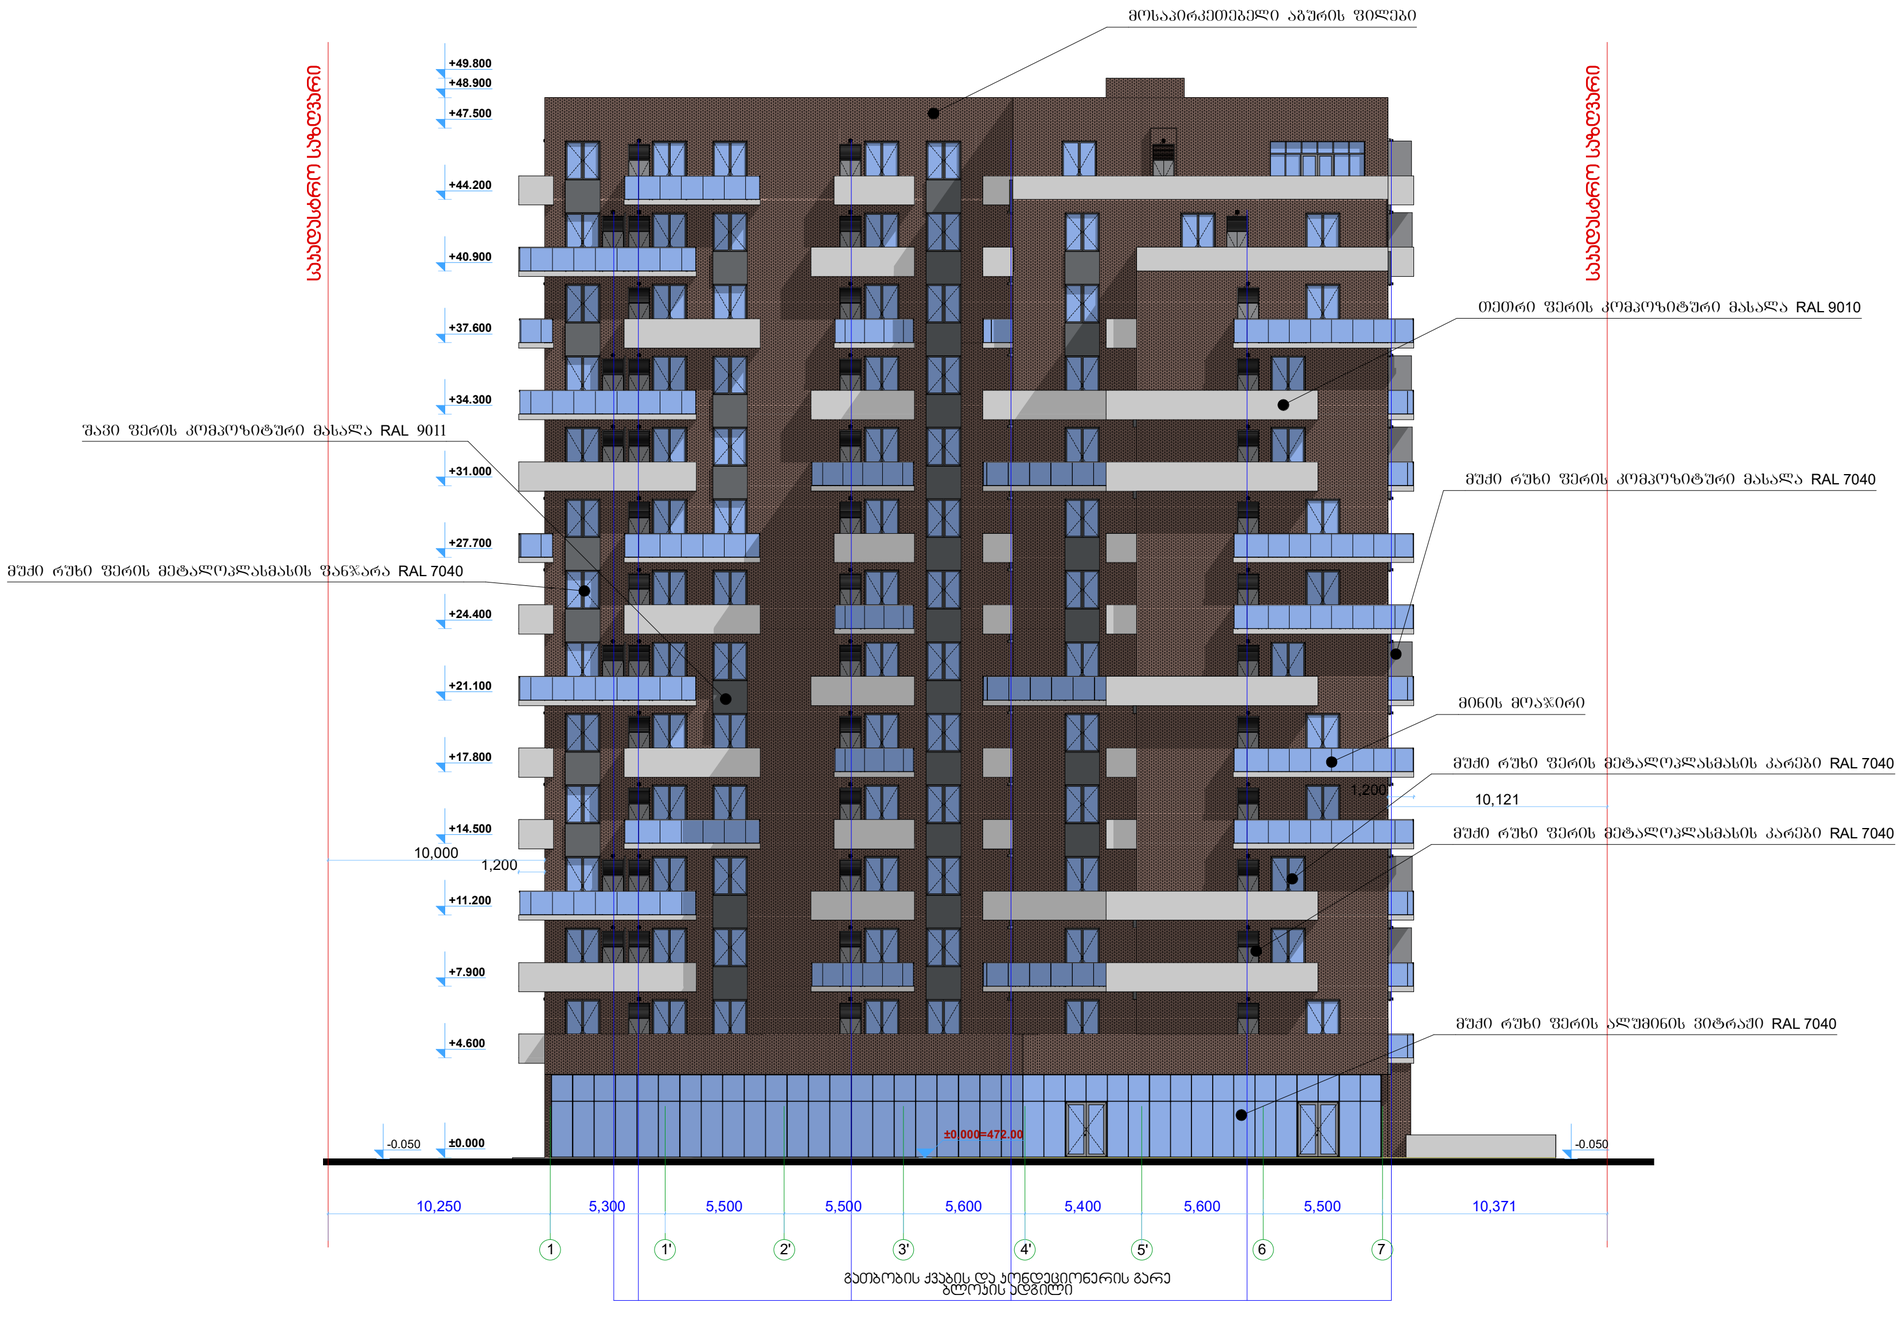

მრავალბინიანი შენობა

ექსპლიკაცია

გამოყენებული პირობითი აღნიშვნები	
	საბდუსტრო საზღვარი
-3.30	ნიშნული გეგმაზე
1	ჭრილის ხაზი
	ეზდლის ცვლილმედეგობის ხარისხი 1 სპეთი
	ეზდლის ცვლილმედეგობის ხარისხი 2 სპეთი
	გასასვლელამდე სავალი მანძილი
	მისაბმდომი სალტგზა
+3.900 +3.800	ნიშნული ჭრილზე, ფასადზე
	გაკლიერებული ბეტონის სტრუქტურული ელემენტები 2 სთ-იანი ხანძარმედეგობით (სვეტი, ჯოჯი, დიაფრაგმა, გადახურვის ფილა
	ბეტონის ბლოკის 200 იანი კედელი
	ბეტონის ბლოკის 100 იანი კედელი
	შახტის აღმნიშვნელი
1	ღერძის ხაზი
L=11.8 m 10%	პანდუსის ქანობის მაჩვენებელი
	სავაჭრო დაკავებულობა (ს3)
	სცხოვრებელი დაკავებულობა (ს3-2)
	სასაწყობო დაკავებულობა (ს6-2)
	ნარმოსახვითი ხაზი

ძირითადი გეგმა

შემსრულებელი

შპს "ლენდმარკ პროჯექტი"

ვაჟა-ფშაველას მე-2 ჯვარედინი. 11ბ, საბურთალო თბილისი
ტელ.:+995 032 222 00 88

ძირითადი შენიშვნები

პროექტი:

მრავალბინიანი შენობა
თბილისი, ვასო გოძიაშვილის 63

TITLE:

ფასადი ღერძებში 1-7

SEAL:	მთარგმნელი: თარგმანისთვის	ხელმოწერა:	
	მთავარი: ავტორი	ხელმოწერა:	
	თარიღი:	06.12.2021	
	შესწორ:		
ნახაზის ნომ:	ფორმატი: A2	რევიზია:	სკალა: 1:3