#01.19.30.001.169

#01.19.30.001.001

#01.19.30.001.002

#01.19.30.001.011

#01.19.30.001.082

#01.19.30.001.083

#01.19.30.001.278

#01.19.30.001.282

#01.19.30.001.010

#01.19.30.001.015

#01.19.30.001.232

#01.19.30.001.046

4614000.000

gr.

xr.

a

qas

4qas

3qs

baRi

qvf.

fard.

bet.

2qas

satr.

ელემენტი
კონსტრუქციები

არქიტექტურული ნაწილი

ELEMENT CONSTRUCTION
205208746
შპს "ელემენტი კონსტრუქციები"

თარიღი:

დამკვეთი: შპს "ლასარე"

მისამართი: ქ.თბილისი, აეროპორტი, ნაკვეთი 01/82

ფუნქციური დანიშნულება: ღია ავტოსადგომი

ტერიტორიაზე განთავსების სქემა

მთავარი არქიტექტორი: ბექარი კინწურაშვილი

შესრულა : ბექარი კინწურაშვილი

დირექტორი: ლევან ბერაძე


ზომა A-1

მასშტაბი:


ნახაზის ტიპი:
არქიტექტურული პროექტი


ფურცელი : ფურცლები :

ნიშანი განთავსდება
გარე მისაწვდომ ავტოსადგომთან

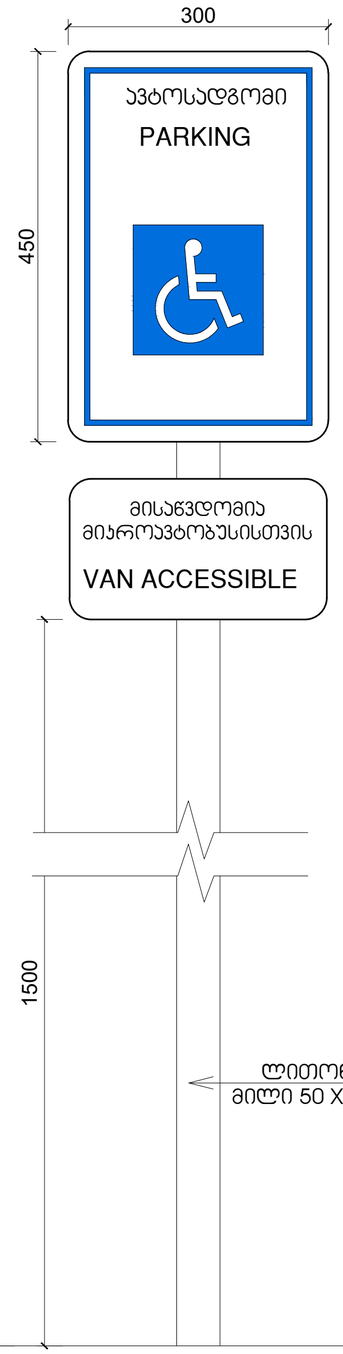

ნიშანი განთავსდება
შიგა მისაწვდომ ავტოსადგომთან

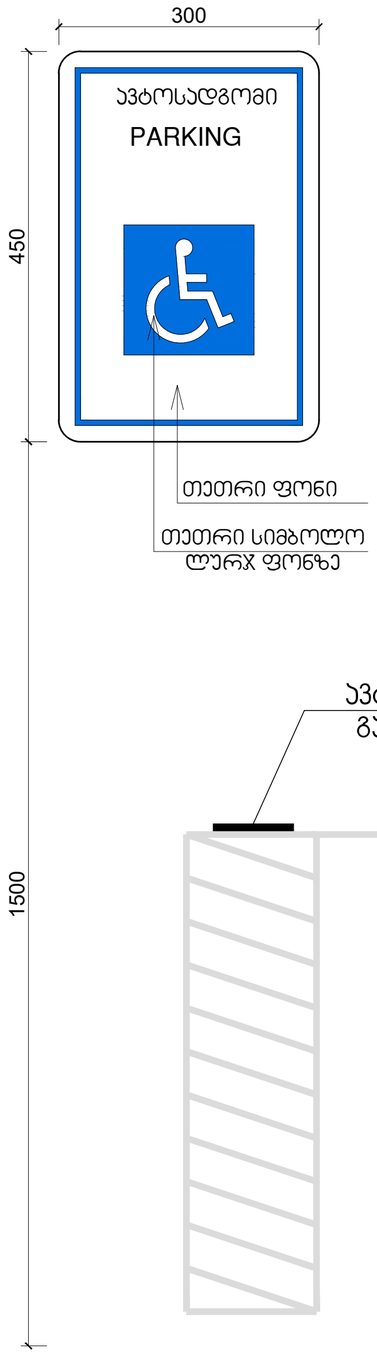

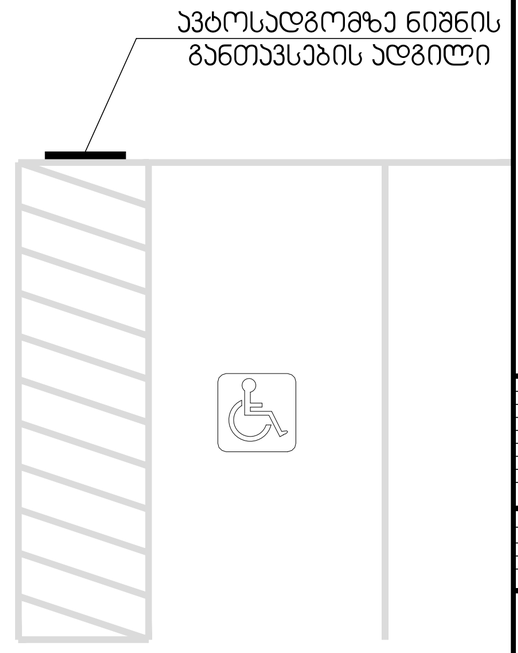

მასშტაბი: 1 : 5

დამგეგმარებელი (არქიტექტურული ნაწილი)
მისამართი, საფოსტო ინდექსი
ქალაქი, ქვეყანა

დამგეგმარებელი (ტექნიკური ნაწილი)
მისამართი, საფოსტო ინდექსი
ქალაქი, ქვეყანა

დამგეგმარებელი (ВОВ/MEP ნაწილი)
მისამართი, საფოსტო ინდექსი
ქალაქი, ქვეყანა

დამგეგმარებელი (სახანძრო უსაფრთხოების ნაწილი)
მისამართი, საფოსტო ინდექსი
ქალაქი, ქვეყანა

დამგეგმარებელი (სხვა სპეციალური ნაწილი)
მისამართი, საფოსტო ინდექსი
ქალაქი, ქვეყანა

დამგეგმარებლის
ლოგო/შტამპი

პროექტის დასახელება
მისამართი, ქალაქი, ქვეყანა

დამკვეთი
მისამართი, ქალაქი, ქვეყანა

6	თარიღი	ცვლილების აღწერა
5	თარიღი	ცვლილების აღწერა
4	თარიღი	ცვლილების აღწერა
3	თარიღი	ცვლილების აღწერა
2	თარიღი	ცვლილების აღწერა
1	თარიღი	ცვლილების აღწერა
შენობა		


გაცემის თარიღი:

პროექტის №
CAD FILE: შესაბამისობისთვის AutoCad DWG ზომით და საბოლოოდ PDF ფაილის სახით
შესრულა:
შემოწმა:
საავტორო უფლებები:

ნიშნები

აე - 406 - მ

ფურცლის ნომერი: 43 - 43

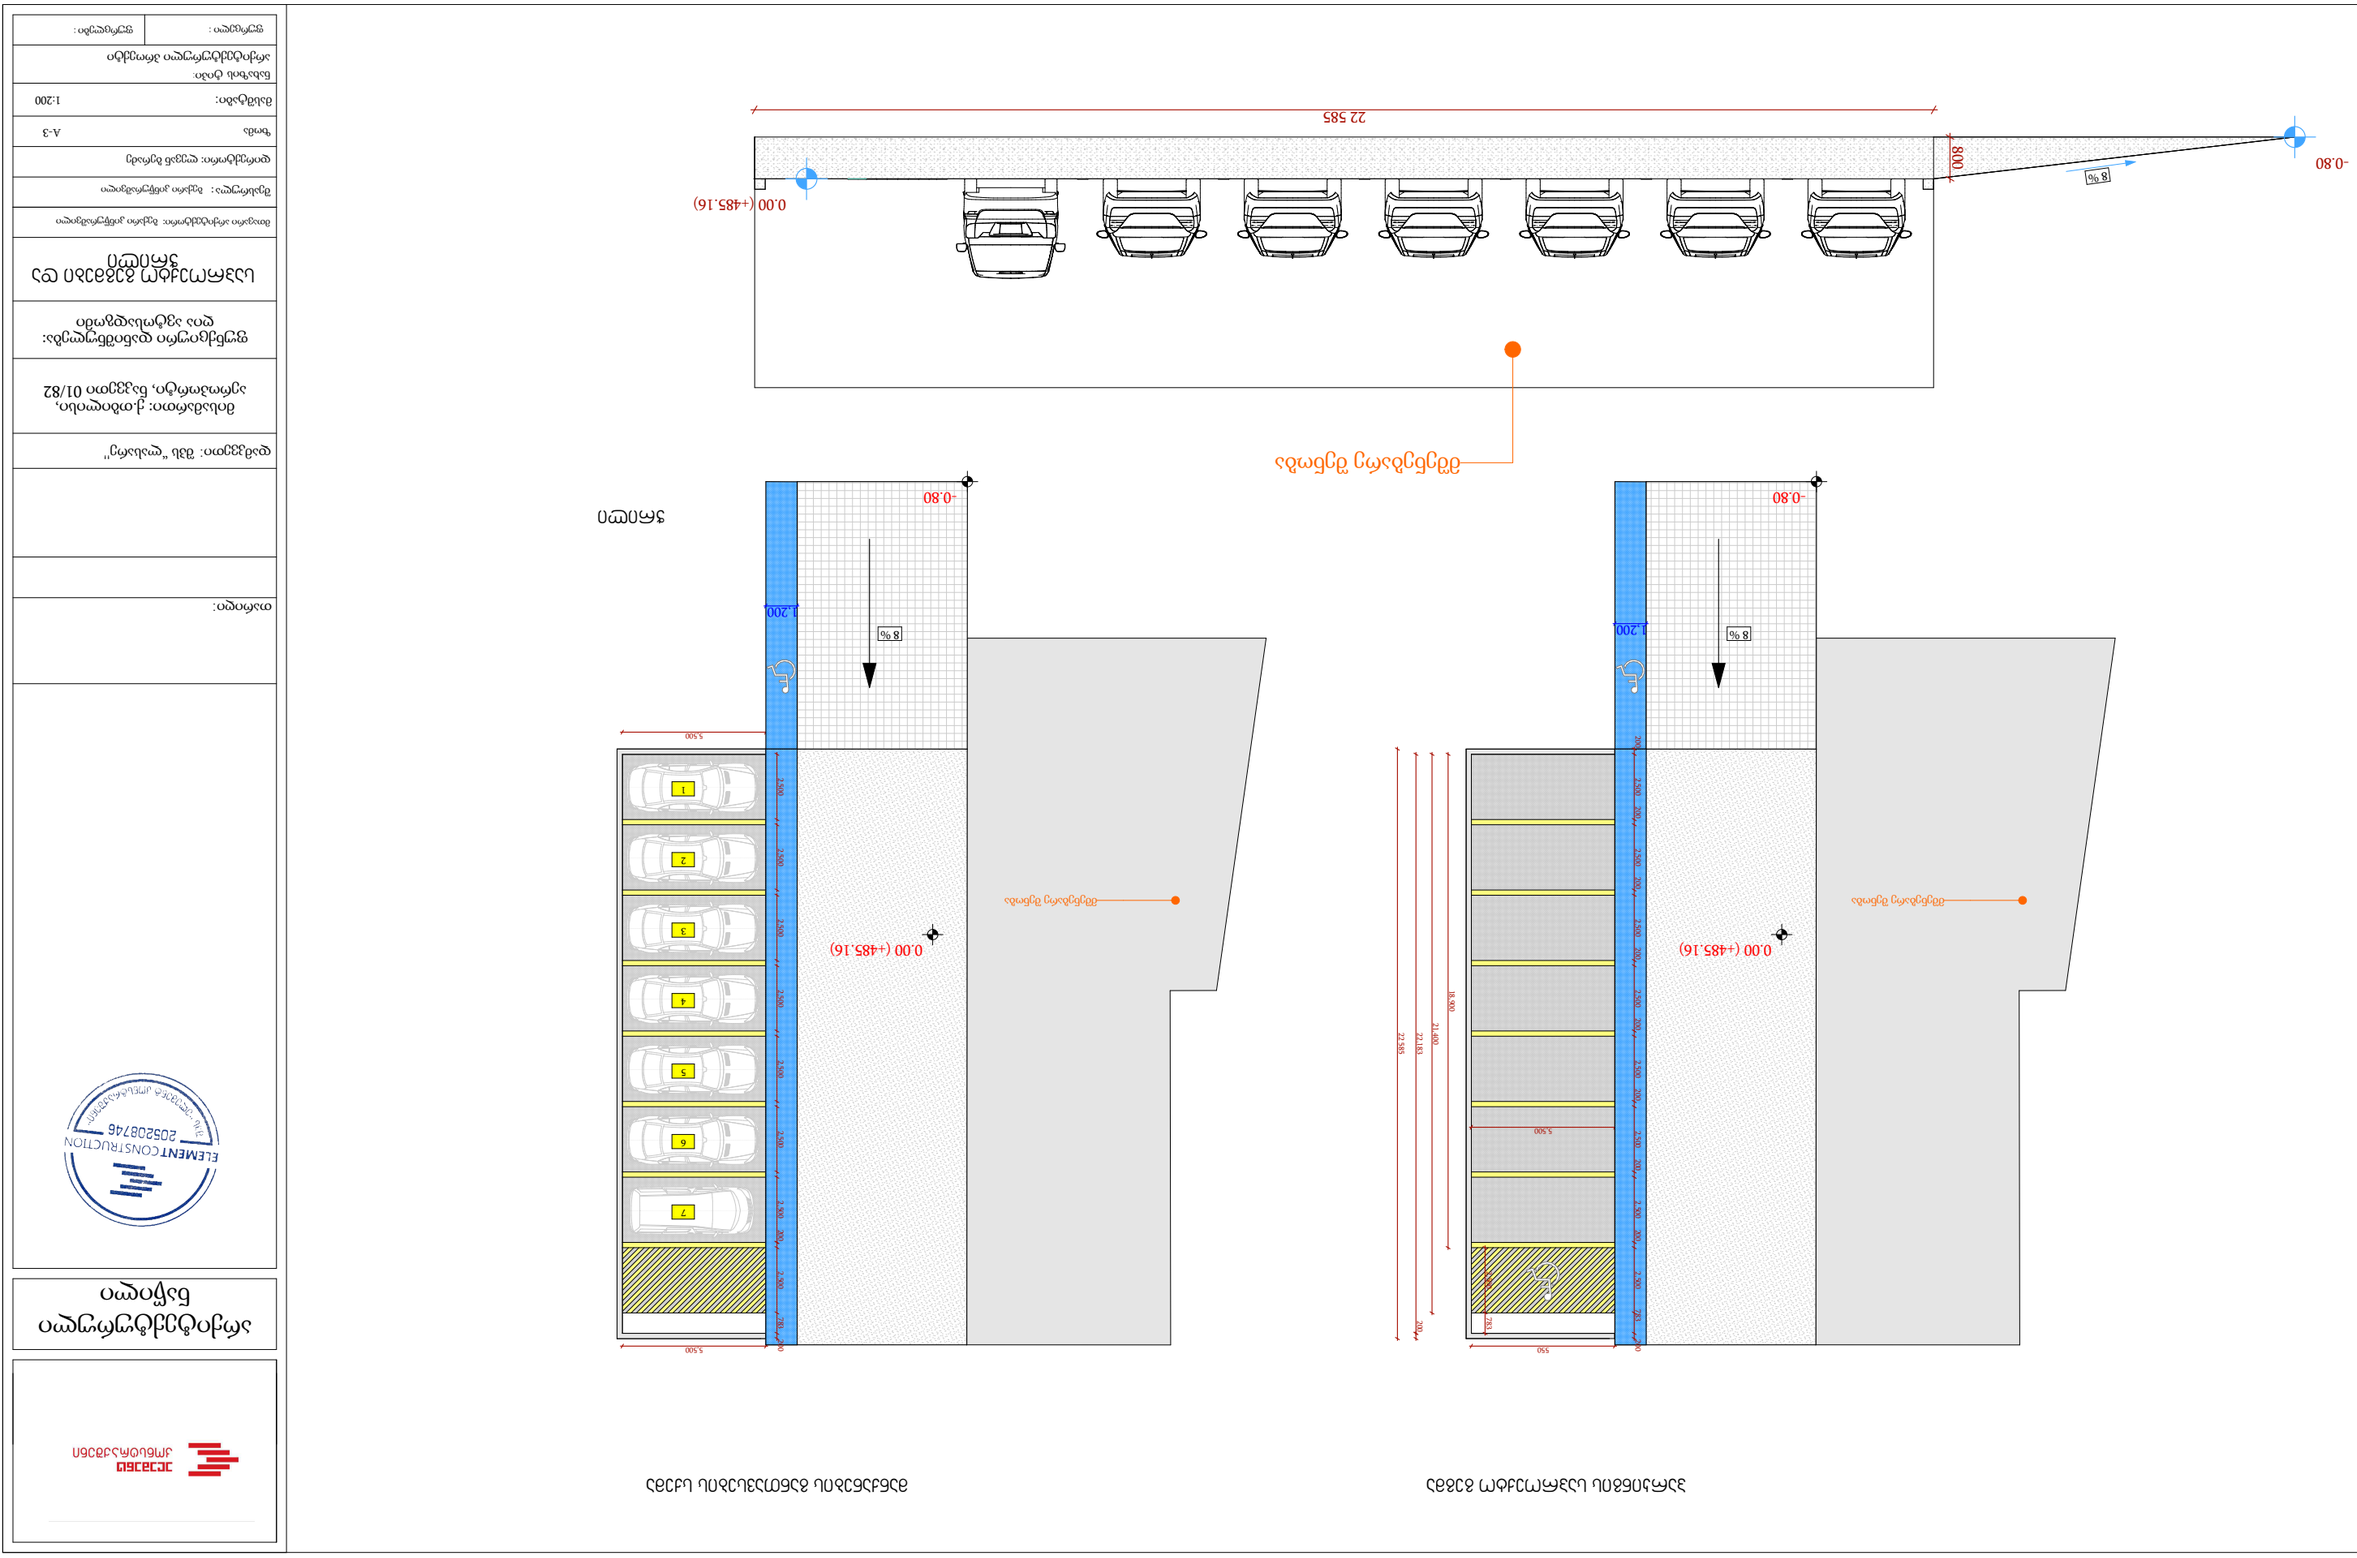
22 585
800
-0.80
8 %
0.00 (+485.16)
შემოვლითი ბაღის ნაკვეთი
-0.80
8 %
1 200
0.00 (+485.16)
შემოვლითი ბაღის ნაკვეთი
550
5 500
18 800
21 400
22 183
22 585
200
1 500
1 500
1 500



ელემენტ
კონსტრუქშენი

არქიტექტურული ნაწილი

ELEMENTCONSTRUCTION
205208746

თარიღი:

დამკვეთი: შპს "ლასარე"

მისამართი: ქ.თბილისი, აეროპორტი, ნაკვეთი 01/82

ფუნქციური დანიშნულება: ღია ავტოსადგომი

არსებული სიტუაციის ამსახველი ფოტომასალები

მთავარი არქიტექტორი: ბექარი კინწურაშვილი

შესრულა: ბექარი კინწურაშვილი

დირექტორი: ლევან ბერაძე

ზომა A-3

მასშტაბი:

ნახაზის ტიპი:
არქიტექტურული პროექტი

ფურცელი:	ფურცლები:



ელემენტ
კონსტრუქშენი

არქიტექტურული ნაწილი

ELEMENTCONSTRUCTION
205208746

თარიღი:

დამკვეთი: შპს "ლასარე"

მისამართი: ქ.თბილისი, აეროპორტი, ნაკვეთი 01/82

ფუნქციური დანიშნულება: ღია ავტოსადგომი

არსებული სიტუაციის ამსახველი ფოტომასალები

მთავარი არქიტექტორი: ბექარი კინწურაშვილი

შესრულა: ბექარი კინწურაშვილი

დირექტორი: ლევან ზერაძე

ზომა A-3

მასშტაბი:

ნახაზის ტიპი:
არქიტექტურული პროექტი

ფურცელი:	ფურცლები:



ელემენტ
კონსტრუქშენი

არქიტექტურული ნაწილი

ELEMENT CONSTRUCTION
205208746

თარიღი:

დამკვეთი: შპს "ლასარე"

მისამართი: ქ.თბილისი, აეროპორტი, ნაკვეთი 01/82

ფუნქციური დანიშნულება: ღია ავტოსადგომი

არსებული სიტუაციის ფოტოსურათი

მთავარი არქიტექტორი: ბექარი კინწურაშვილი

შესრულა: ბექარი კინწურაშვილი

დირექტორი: ლევან ბერაძე

ზომა A-3

მასშტაბი:

ნახაზის ტიპი:
არქიტექტურული პროექტი

ფურცელი:	ფურცლები:



ელემენტ
კონსტრუქშენი

არქიტექტურული ნაწილი

ELEMENT CONSTRUCTION
205208746

თარიღი:

დამკვეთი: შპს "ლასარე"

მისამართი: ქ.თბილისი, აეროპორტი, ნაკვეთი 01/82

ფუნქციური დანიშნულება: ღია ავტოსადგომი

ფოტომონტაჟი

მთავარი არქიტექტორი: ბექარი კინწურაშვილი

შესრულა: ბექარი კინწურაშვილი

დირექტორი: ლევან ბერაძე

ზომა A-3

მასშტაბი:

ნახაზის ტიპი:
არქიტექტურული პროექტი

ფურცელი: | ფურცლები: