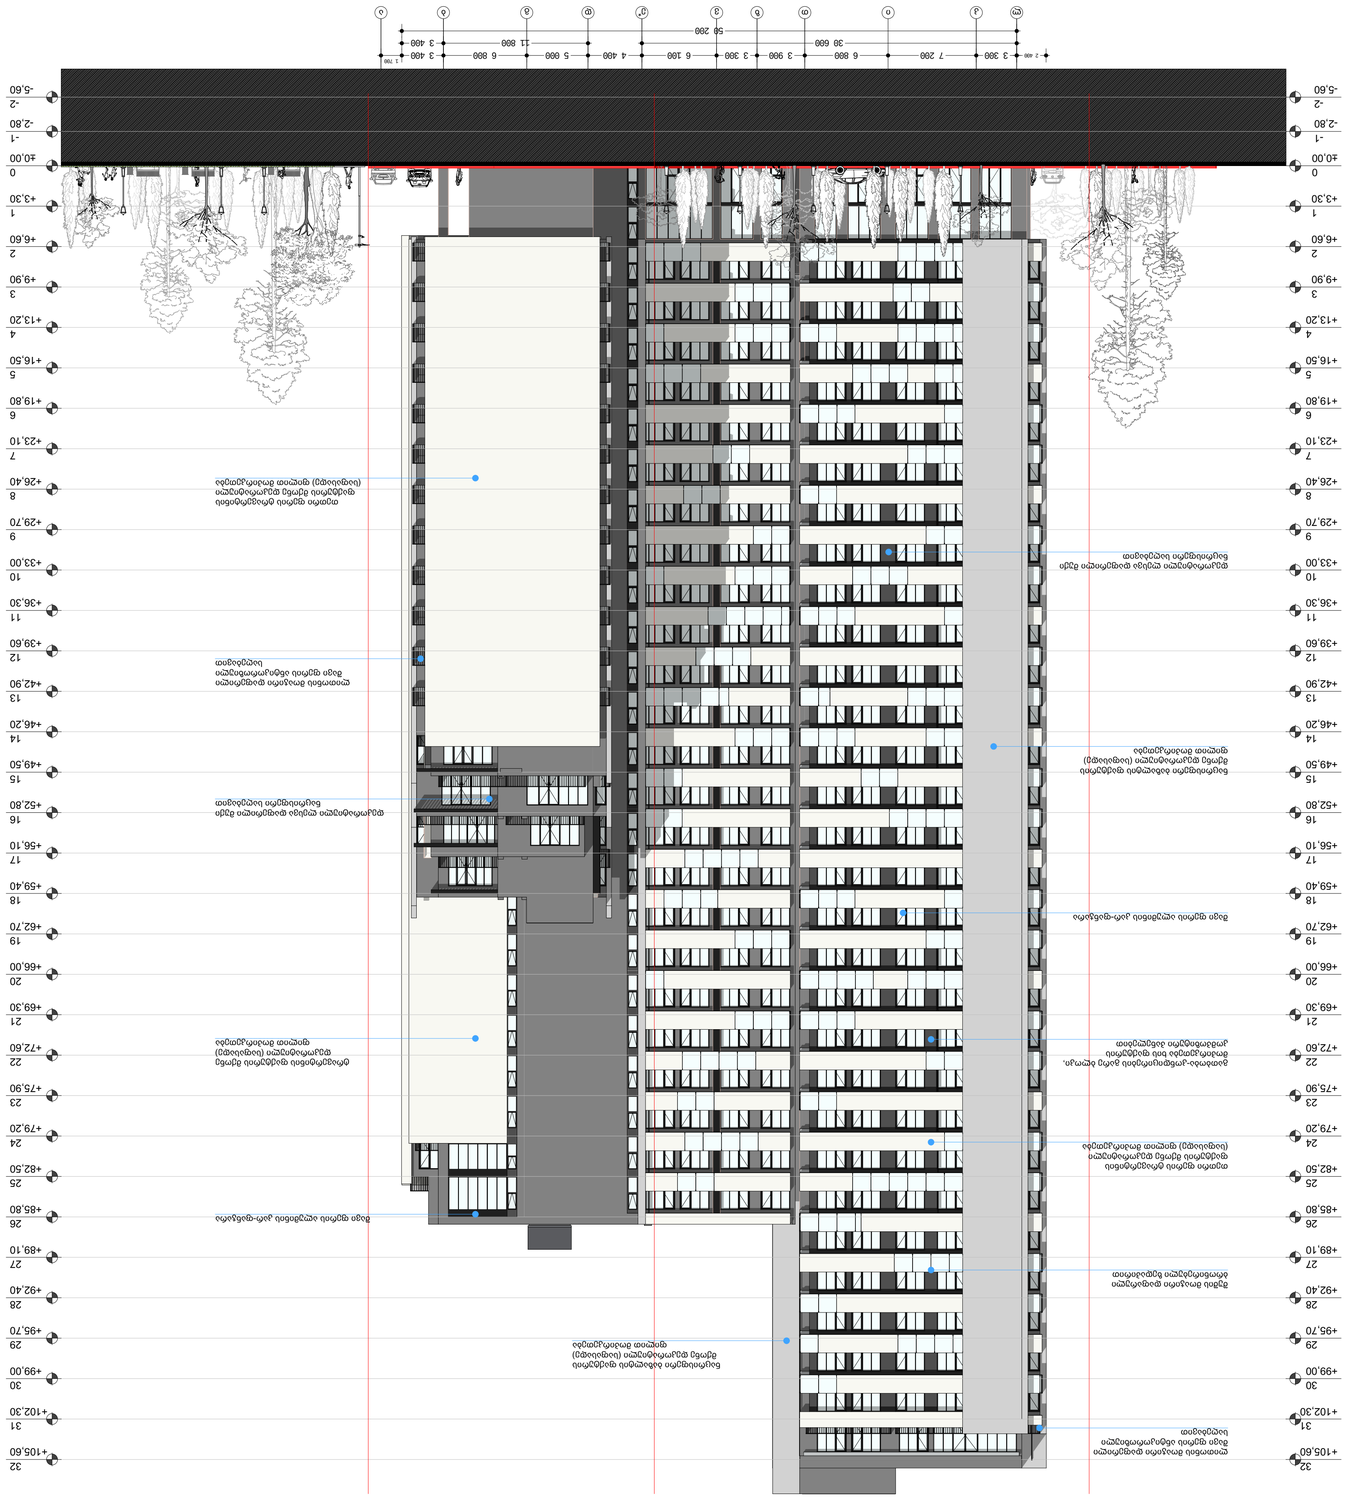
-5.60
-2
-2.80
-1
±0.00
0
+3.30
1
+6.60
2
+9.90
3
+13.20
4
+16.50
5
+19.80
6
+23.10
7
+26.40
8
+29.70
9
+33.00
10
+36.30
11
+39.60
12
+42.90
13
+46.20
14
+49.50
15
+52.80
16
+56.10
17
+59.40
18
+62.70
19
+66.00
20
+69.30
21
+72.60
22
+75.90
23
+79.20
24
+82.50
25
+85.80
26
+89.10
27
+92.40
28
+95.70
29
+99.00
30
+102.30
31
+105.60
32
2 400
3 300
7 200
6 900
30 600
3 900
3 300
6 100
4 400
5 900
50 200
11 800
6 900
3 400
3 400
1 700
ბეტონის მონოლითური ფილა (ბალიანდი) ქვედა ფენით ტექნიკური ფენით

მრავალბინიანი საცხოვრებლო კომპლექსის პროექტი

ქ. თბილისი, ალექსანდრე ყაზბეგის ქუჩის კორპუსი #34
ს/კ 01.14.03.040.220

ფურცლის დასახელება	ფურცლის ნომერი
	02

ალბომის შემადგენლობა

ფურცლის დასახელება	ფურცლის ნომერი
ზოგადი ინფორმაცია	1
ფასადების ნახაზები	2
ფასადების ნახაზები	3


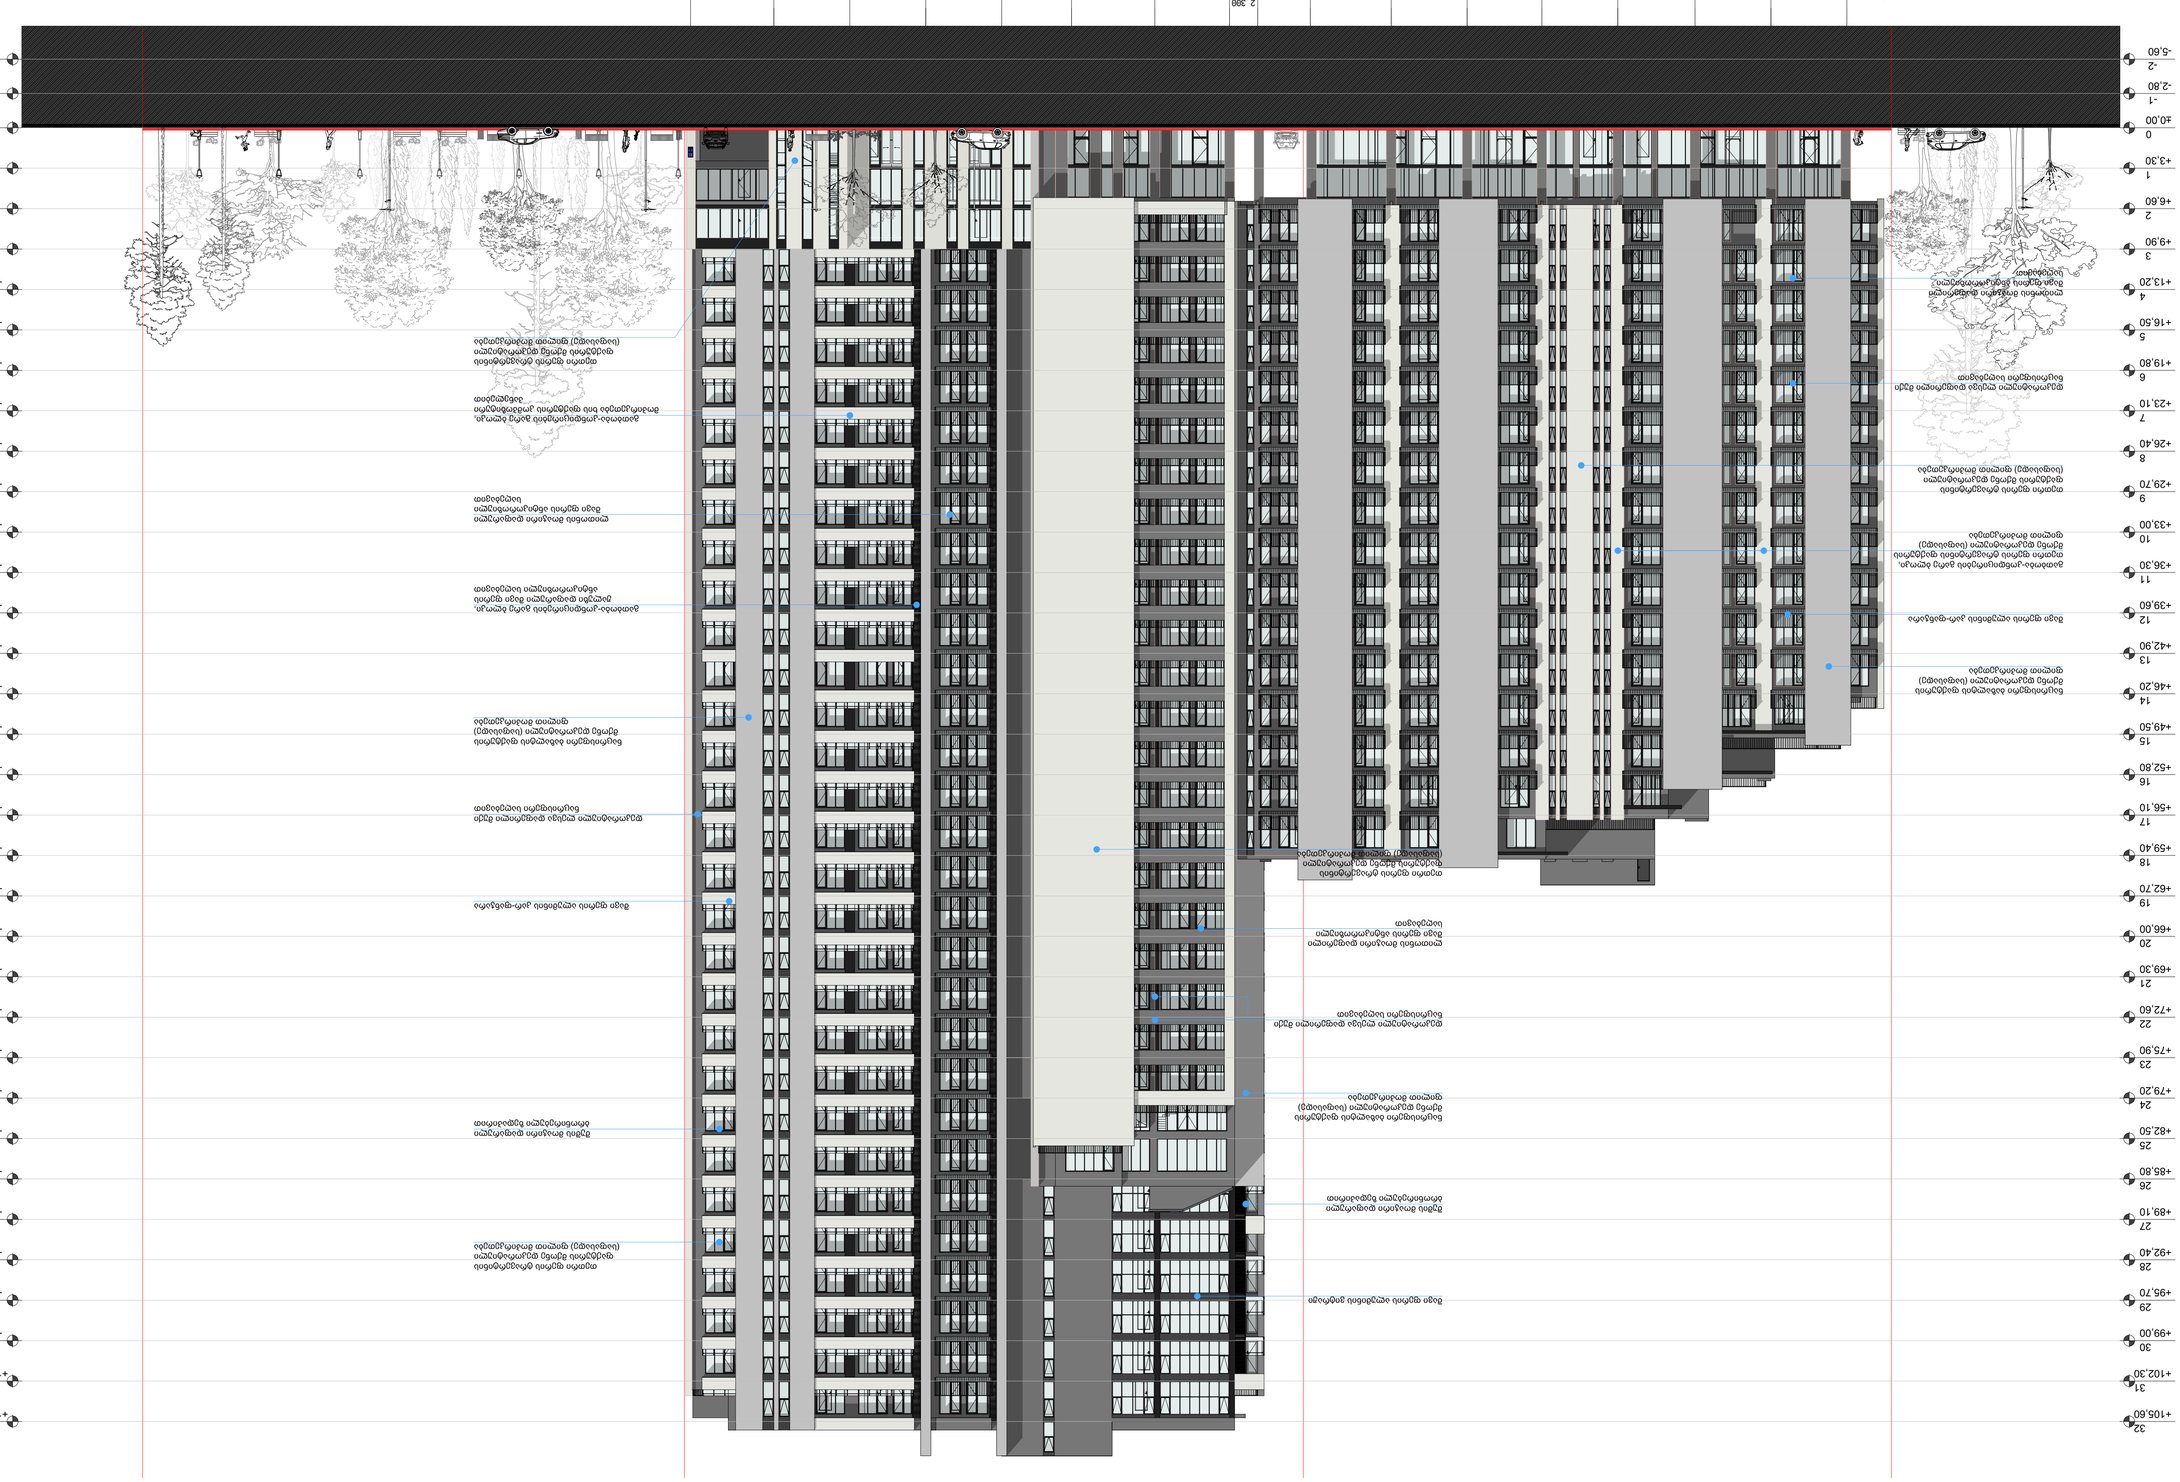
1 3 000 6 200 6 200 6 300 6 200 6 200 6 100 6 800 6 100 2 300 4 300 6 600 6 200 6 200 6 200 6 200 5 700 6 200 6 200 6 800
48 100
94 400
44 000
1 2 3 4 5 6 7 8 9 10 11 12 13 14 15 16 17
+0,00 0 -2,80 -1 -5,60 -2 +3,30 1 +6,60 2 +9,90 3 +13,20 4 +16,50 5 +19,80 6 +23,10 7 +26,40 8 +29,70 9 +33,00 10 +36,30 11 +39,60 12 +42,90 13 +46,20 14 +49,50 15 +52,80 16 +56,10 17 +59,40 18 +62,70 19 +66,00 20 +69,30 21 +72,60 22 +75,90 23 +79,20 24 +82,50 25 +85,80 26 +89,10 27 +92,40 28 +95,70 29 +99,00 30 +102,30 31 +105,60 32
ბეტონის ფილა ლიფტისა და კიბის ბირთვებისთვის
ბეტონის ფილა (სადგომის ნაწილში) ტერიტორიის დაგეგმარების ელემენტების მიხედვით

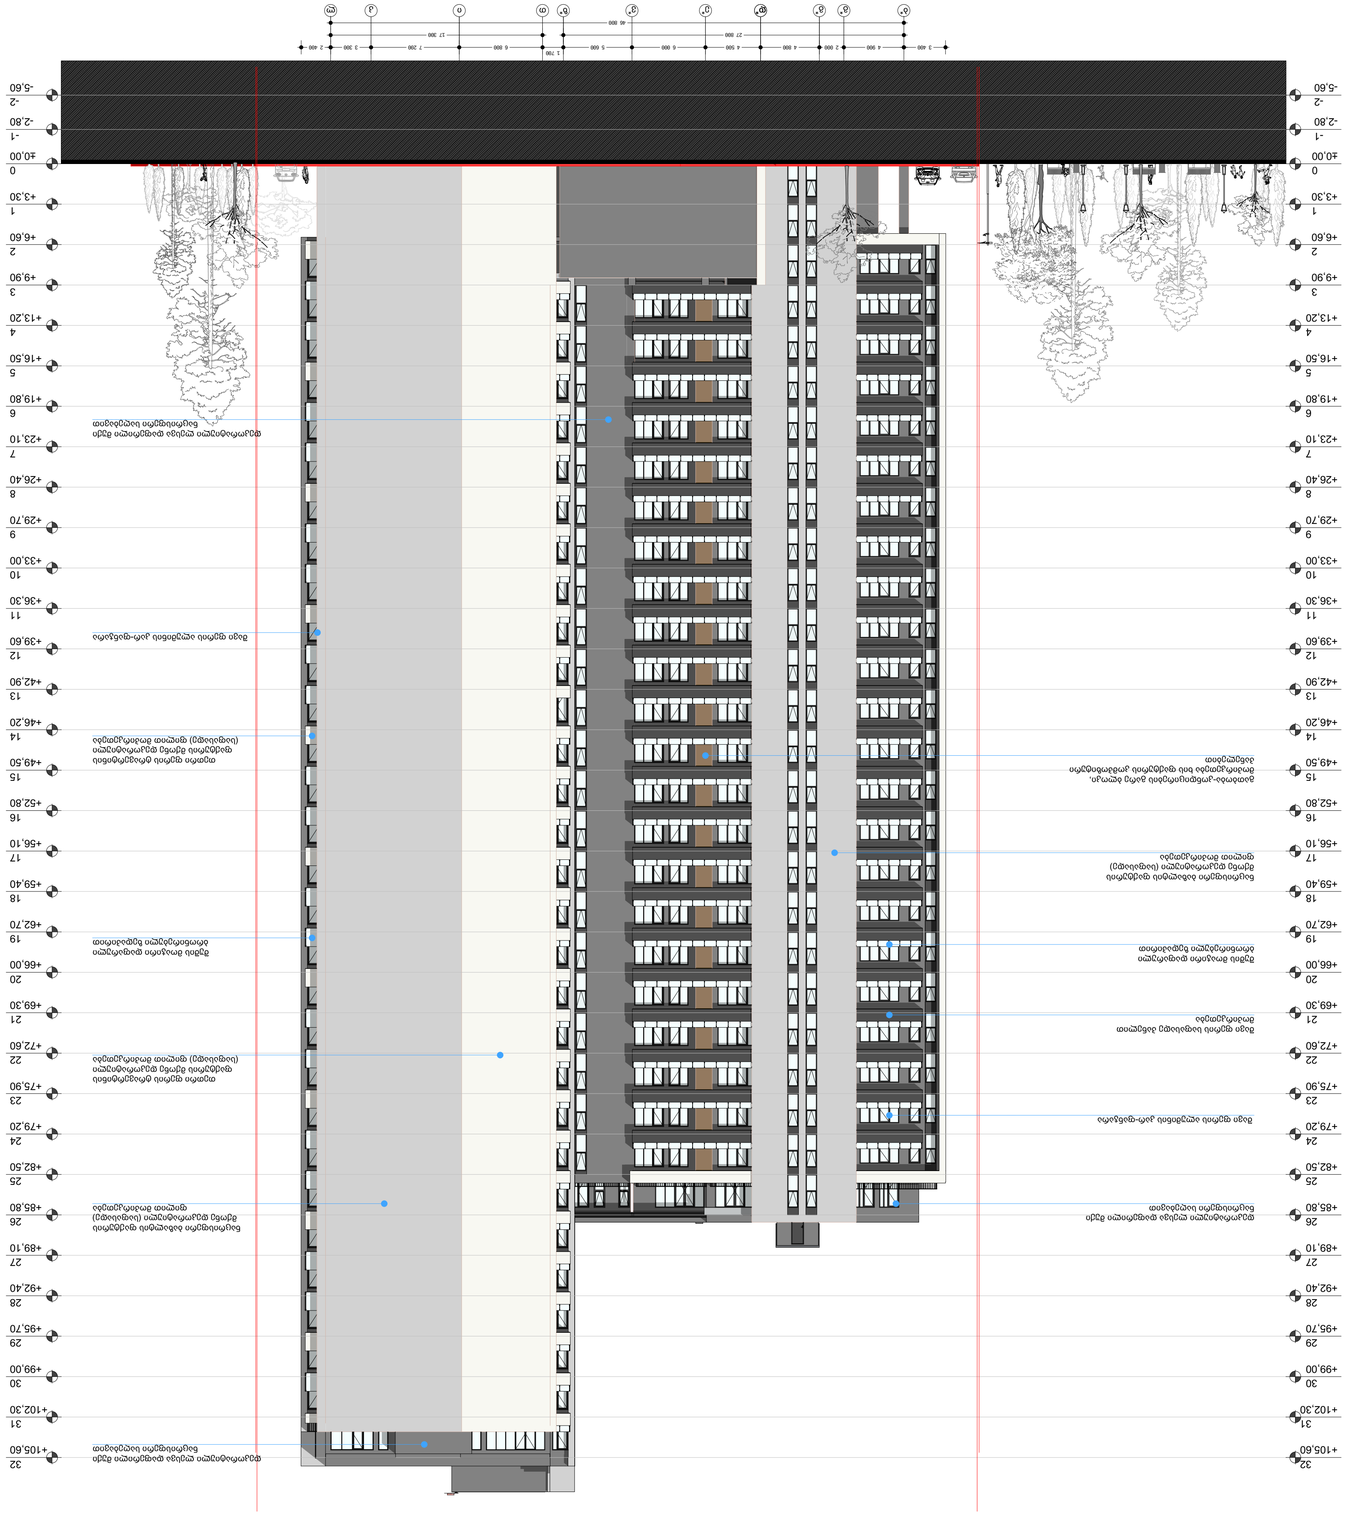
+0.00
+3.30
+6.60
+9.90
+13.20
+16.50
+19.80
+23.10
+26.40
+29.70
+33.00
+36.30
+39.60
+42.90
+46.20
+49.50
+52.80
+56.10
+59.40
+62.70
+66.00
+69.30
+72.60
+75.90
+79.20
+82.50
+85.80
+89.10
+92.40
+95.70
+99.00
+102.30
+105.60
-5.60
-2.80
-2
-1
0
1
2
3
4
5
6
7
8
9
10
11
12
13
14
15
16
17
18
19
20
21
22
23
24
25
26
27
28
29
30
31
32
4 400
7 000
4 400
6 000
5 500
6 800
7 200
3 300
2 400
1 700
17 200
27 000
45 800
ფასადის ალუმინის პანელების ფერი
ალუმინის პანელების ფერი