
შპს MAGNITUDE

მისამართი: სანაპიროს ქ. № 2 ა
III სად, I სართული ტელ: 2934017

ტოპოგრაფიული გეგმა

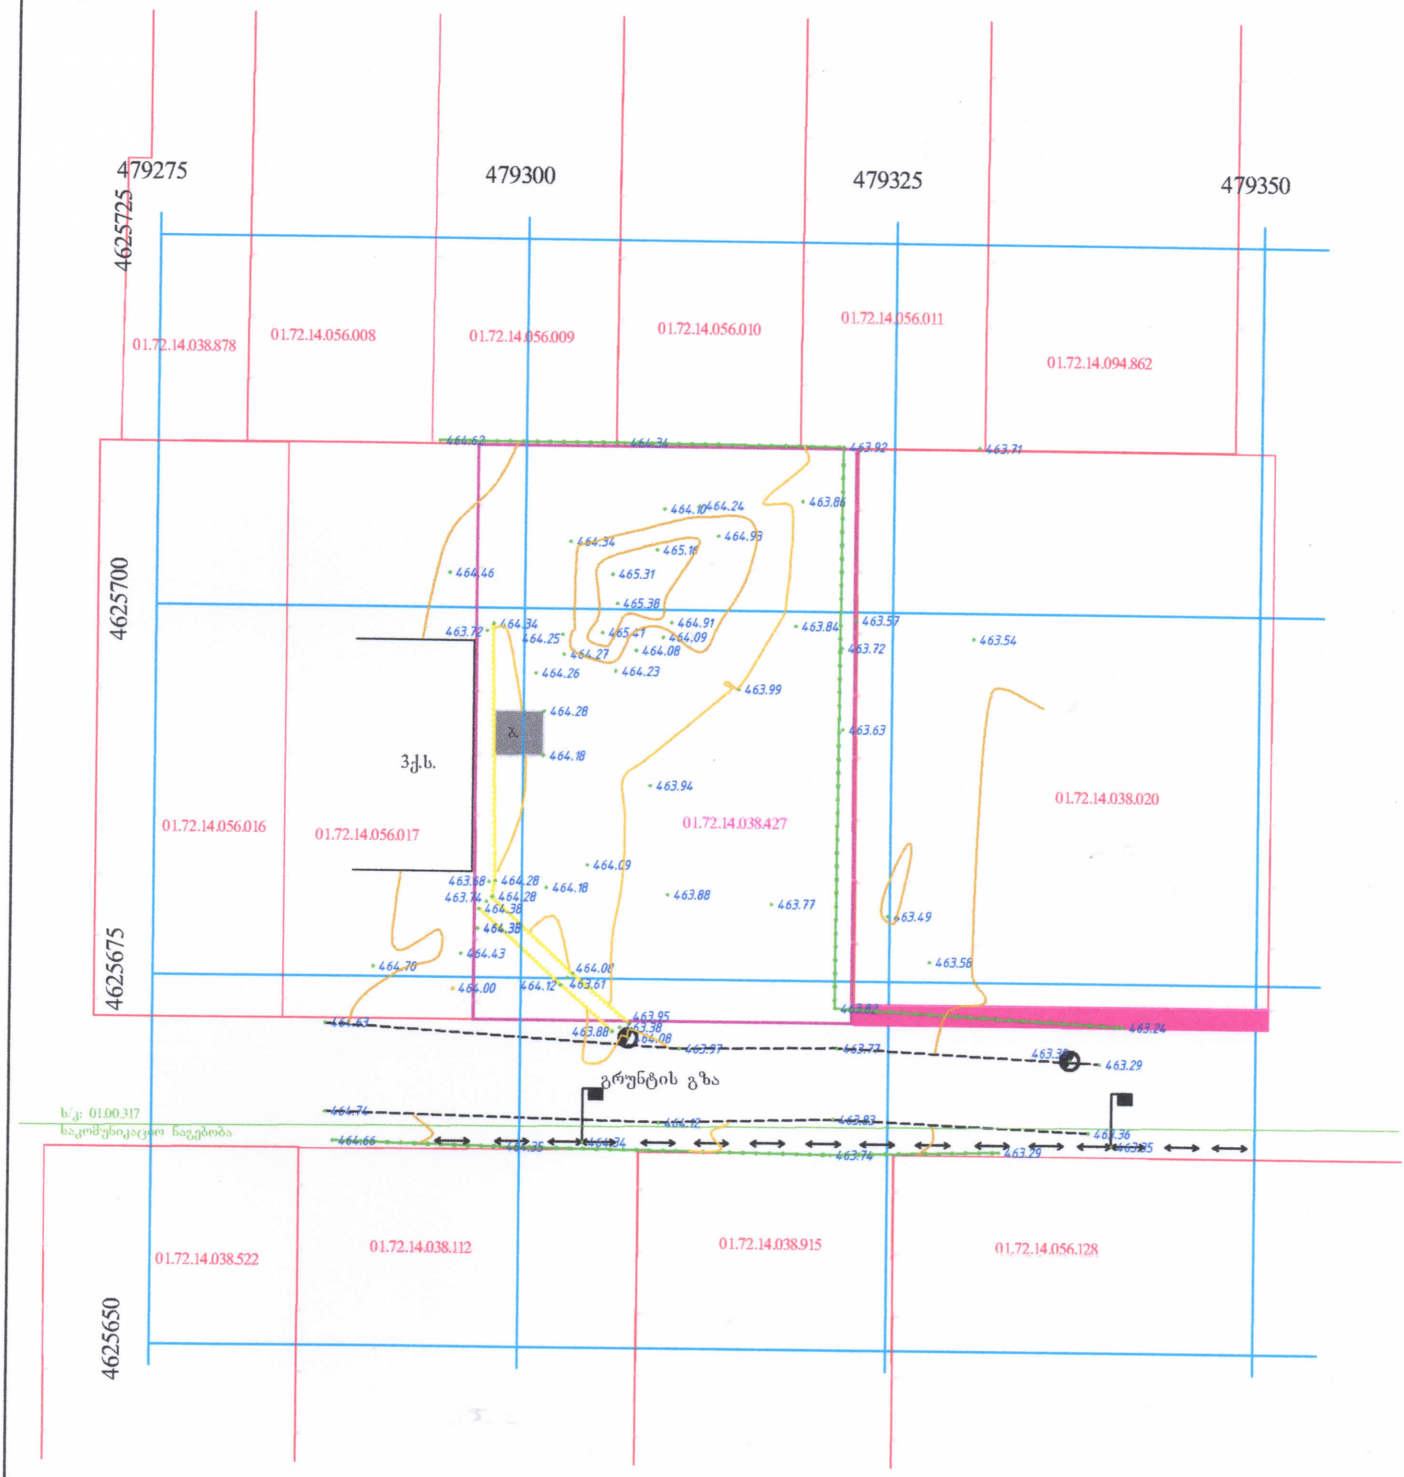

უხილავი კომუნიკაციები სახაზზე გადმოტანილია საჯარო რეესტრის ბაზიდან, ამიტომ მიწის სამუშაოების დაწყების წინ მიმართეთ კომუნიკაციების შესაბამის სამსახურს

ს/კ: 01.72.14.038.427

პ ი რ ო ბ ი თ ი ა ღ ნ ი შ ვ ნ ე ბ ი

- მა — მეტალის არსაცხოვრებელი
- ქ.ს — ქვის საცხოვრებელი
- ქა — ქვის არსაცხოვრებელი
- ხ — ღობე
- ფარდული
- კიბე
- ნაკვეთის საზღვრები
- რეგისტრაცია
- იზოჰიფსი
- კოორდინატთა ბადე
- ბუჩქი
- ქვლოვანი ბუჩქი
- ფოთლოვანის ბუჩქი
- მდელო
- ბალახი
- სათიბი
- ვენახი
- ფოთლოვანი ხე
- გამხმარი ხე
- წიწვოვანი ხე
- ახალგაზრდა ხე
- სატელეფონო ხაზი
- ელ.გადამცემი ხაზი, გარე განათების ოპტიმიზდი
- სატელეკომუნიკაციო სისტემა (მიწისქვეშა)
- გაზი
- ღობე
- მეტალის ღობე
- ბეტონის ღობე, ღობე
- წყალი
- ელ. გადამც. ბოძი
- საჰაერო ელექტრო გად. ხაზი
- ჭა
- ტრანფარეტი

მასშტაბი 1: 500

რელიეფის კვეთის სიმაღლე არის 0.5 მ.

ობიექტის მისამართი	ქ. თბილისი, სოფელი დიღომი.
დანიშნულება	სახოფლო-სამეურნეო
ნაკვეთის ფართობი	1000 კვ.მ
დაინტერესებული პირი	დალი ქიქოლაშვილი
შემსრულებელი	ა. აფხაზავა
თარიღი	06.09.2021