
GUR GEN IDZE

architecture



N
1890
6100
6400
6400
1
2
3
18%
10%
-5.700
-2.850
-0.450
+0.000 / +25.15
2850
3200
25.600
22.400
19.200
16.000
12.800
9.600
6.400
3.200
-0.450
-1.000

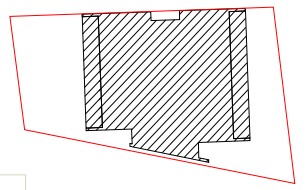

GURGENIDZE
architecture

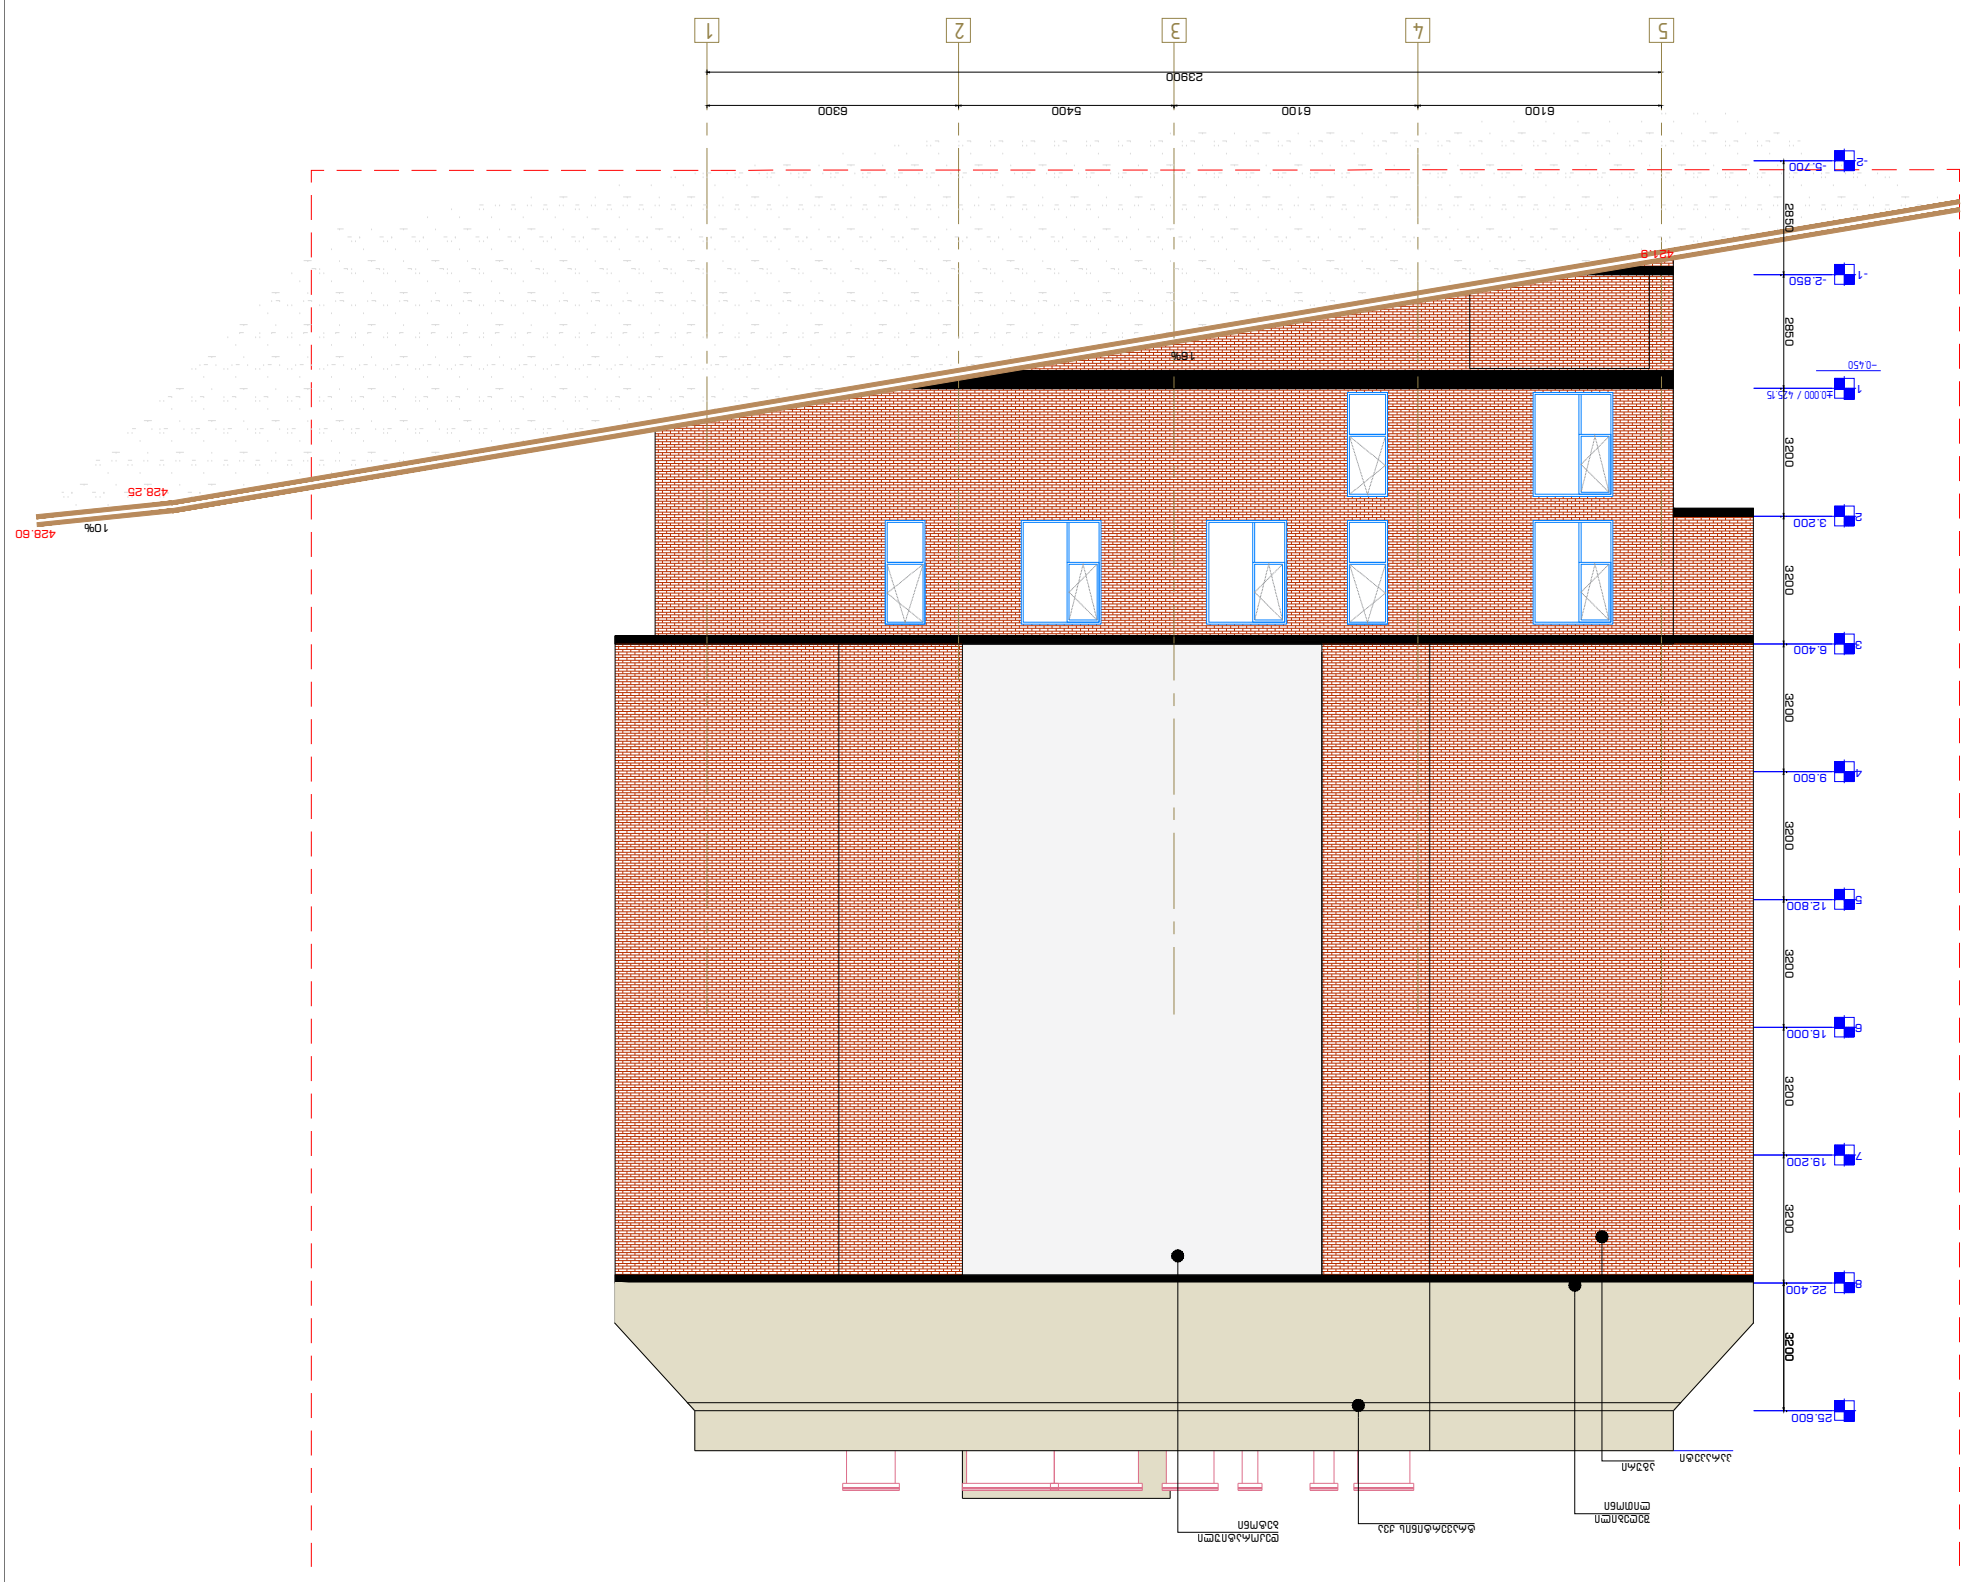




| ბენ-ბეგმა | შენიშვნა: | პროექტი: | შემსრულებელი: |
| --- | --- | --- | --- |
| 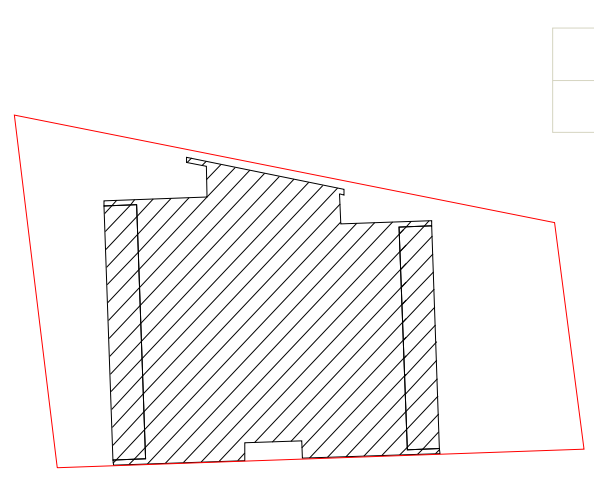 | მიწის ნაკვეთის ფართობი - 903 მ$^2$<br>განაშენიანების კოეფიციენტის საანგარიშო ფართობი - 460.6 მ$^2$; კ1 = 0.5<br>განაშენიანების ინტენსივობის კოეფიციენტის საანგარიშო ფართობი - 3914.8 მ$^2$; კ2 = 4.3<br>გამწვანების კოეფიციენტის საანგარიშო ფართობი - 286.4 მ$^2$; კ3 = 0.3<br><br>კროკები იხილეთ შესაბამის ფურცლებზე. | საცხოვრებელი სახლი კრწანისში<br><br>**ნახაზი:**<br><br>ფასადი ლ-ა ღერძებს შორის | GUR GEN IDZE<br>ა რ ქ ი ტ ე ქ ტ უ რ ა<br>a r c h i t e c t u r e |

| თანამდებობა | გვარი | ხელმოწერა |
| --- | --- | --- |
| დირექტორი | ლ.გურგენიძე | [signature] |
| არქიტექტორი: | მ.გურგენიძე | [signature] |
| არქიტექტორი: | ლ.გურგენიძე | [signature] |
| არქიტექტორი: | თ.ჩხაიძე | [signature] |

| სტადია | ფორმატი | თარიღი | მასშტ. | ფურც. |
| --- | --- | --- | --- | --- |
| შ.პ. | A-3 | 17.12.21 | 1:100 | A-302 |


