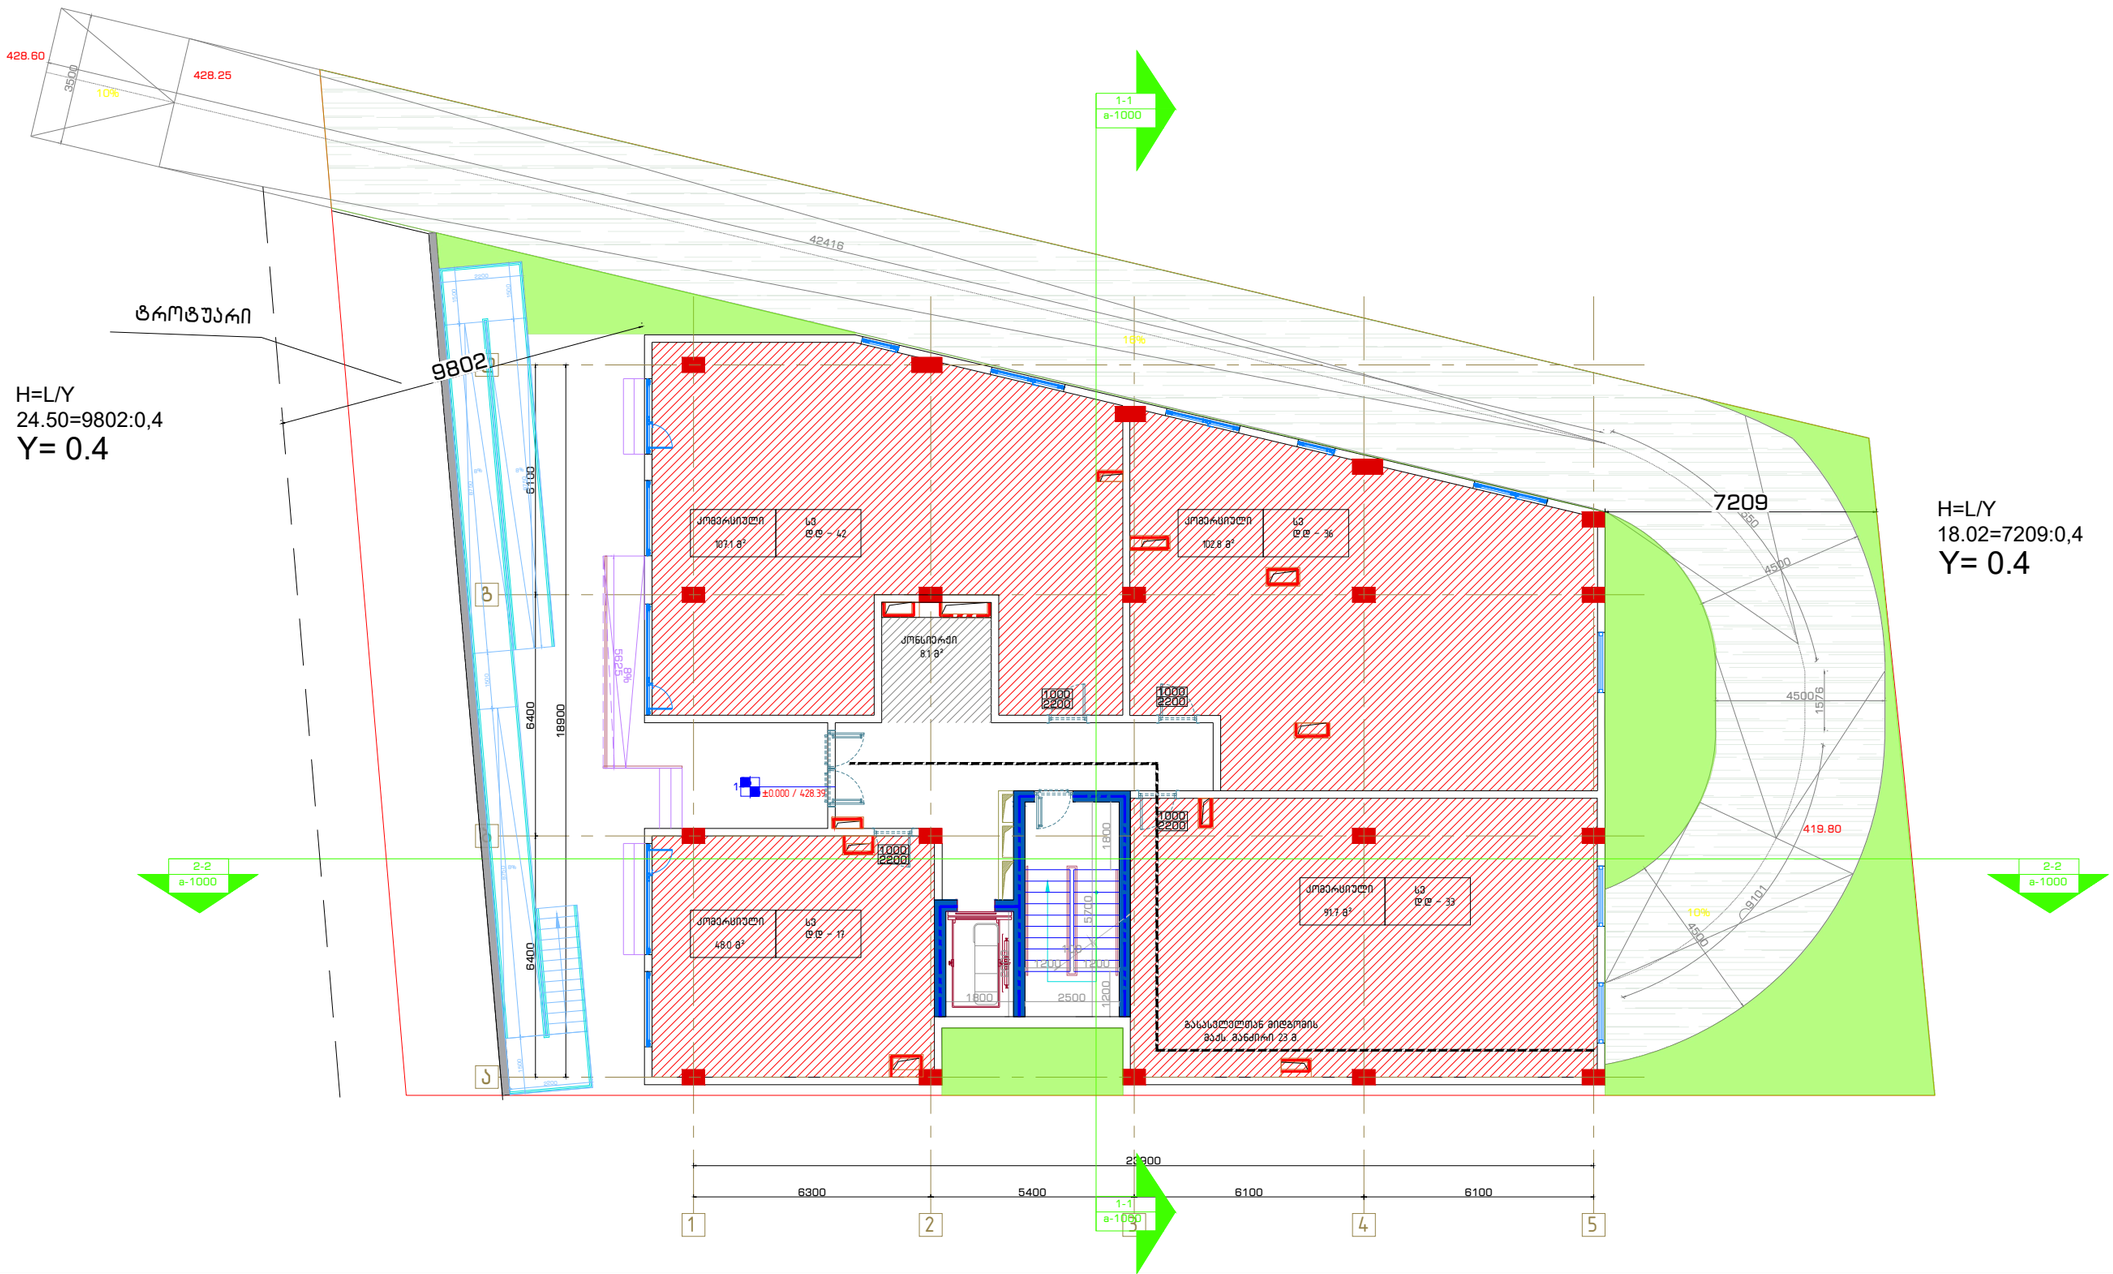

გენ-გეგმა	შენიშვნა:	პროექტი:	შემსრულებელი:	თანამდებობა		გვარი	ხელმოწერა
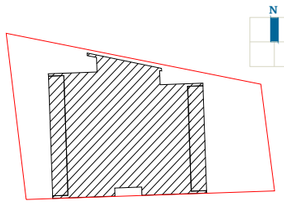	მიწის ნაკვეთის ფართობი – 903 მ² განაშენიანების კოეფიციენტის საანგარიშო ფართობი – 460.6 მ²; კ1 = 0.5 განაშენიანების ინტენსივობის კოეფიციენტის საანგარიშო ფართობი – 3914.8 მ²; კ2 = 4.3 გამწვანების კოეფიციენტის საანგარიშო ფართობი – 286.4 მ²; კ3 = 0.3 კრონკები იხილეთ შესაბამის ფურცლებზე. მანქანების ჯამური რაოდენობა – 26 აქედან 1 სართულზე – 2 მანქანების რაოდენობა განსაზღვრულია საცხოვრებელი ფართის მიხედვით	საცხოვრებელი სახლი კრწანისში ნახაზი: სიმაღლის განსაზღვრა	GURGENIDZE არქიტექტურა architecture	დირექტორი		ლ.გურგენიძე	
				არქიტექტორი:		მ.გურგენიძე	
				არქიტექტორი:		ლ.გურგენიძე	
				არქიტექტორი:		თ.ჩხაიძე	
				სტადია	ფორმ.	თარიღი	მასშტ.	ფურც.
				შ.პ.	A-3	17.12.21	1:100	A-102

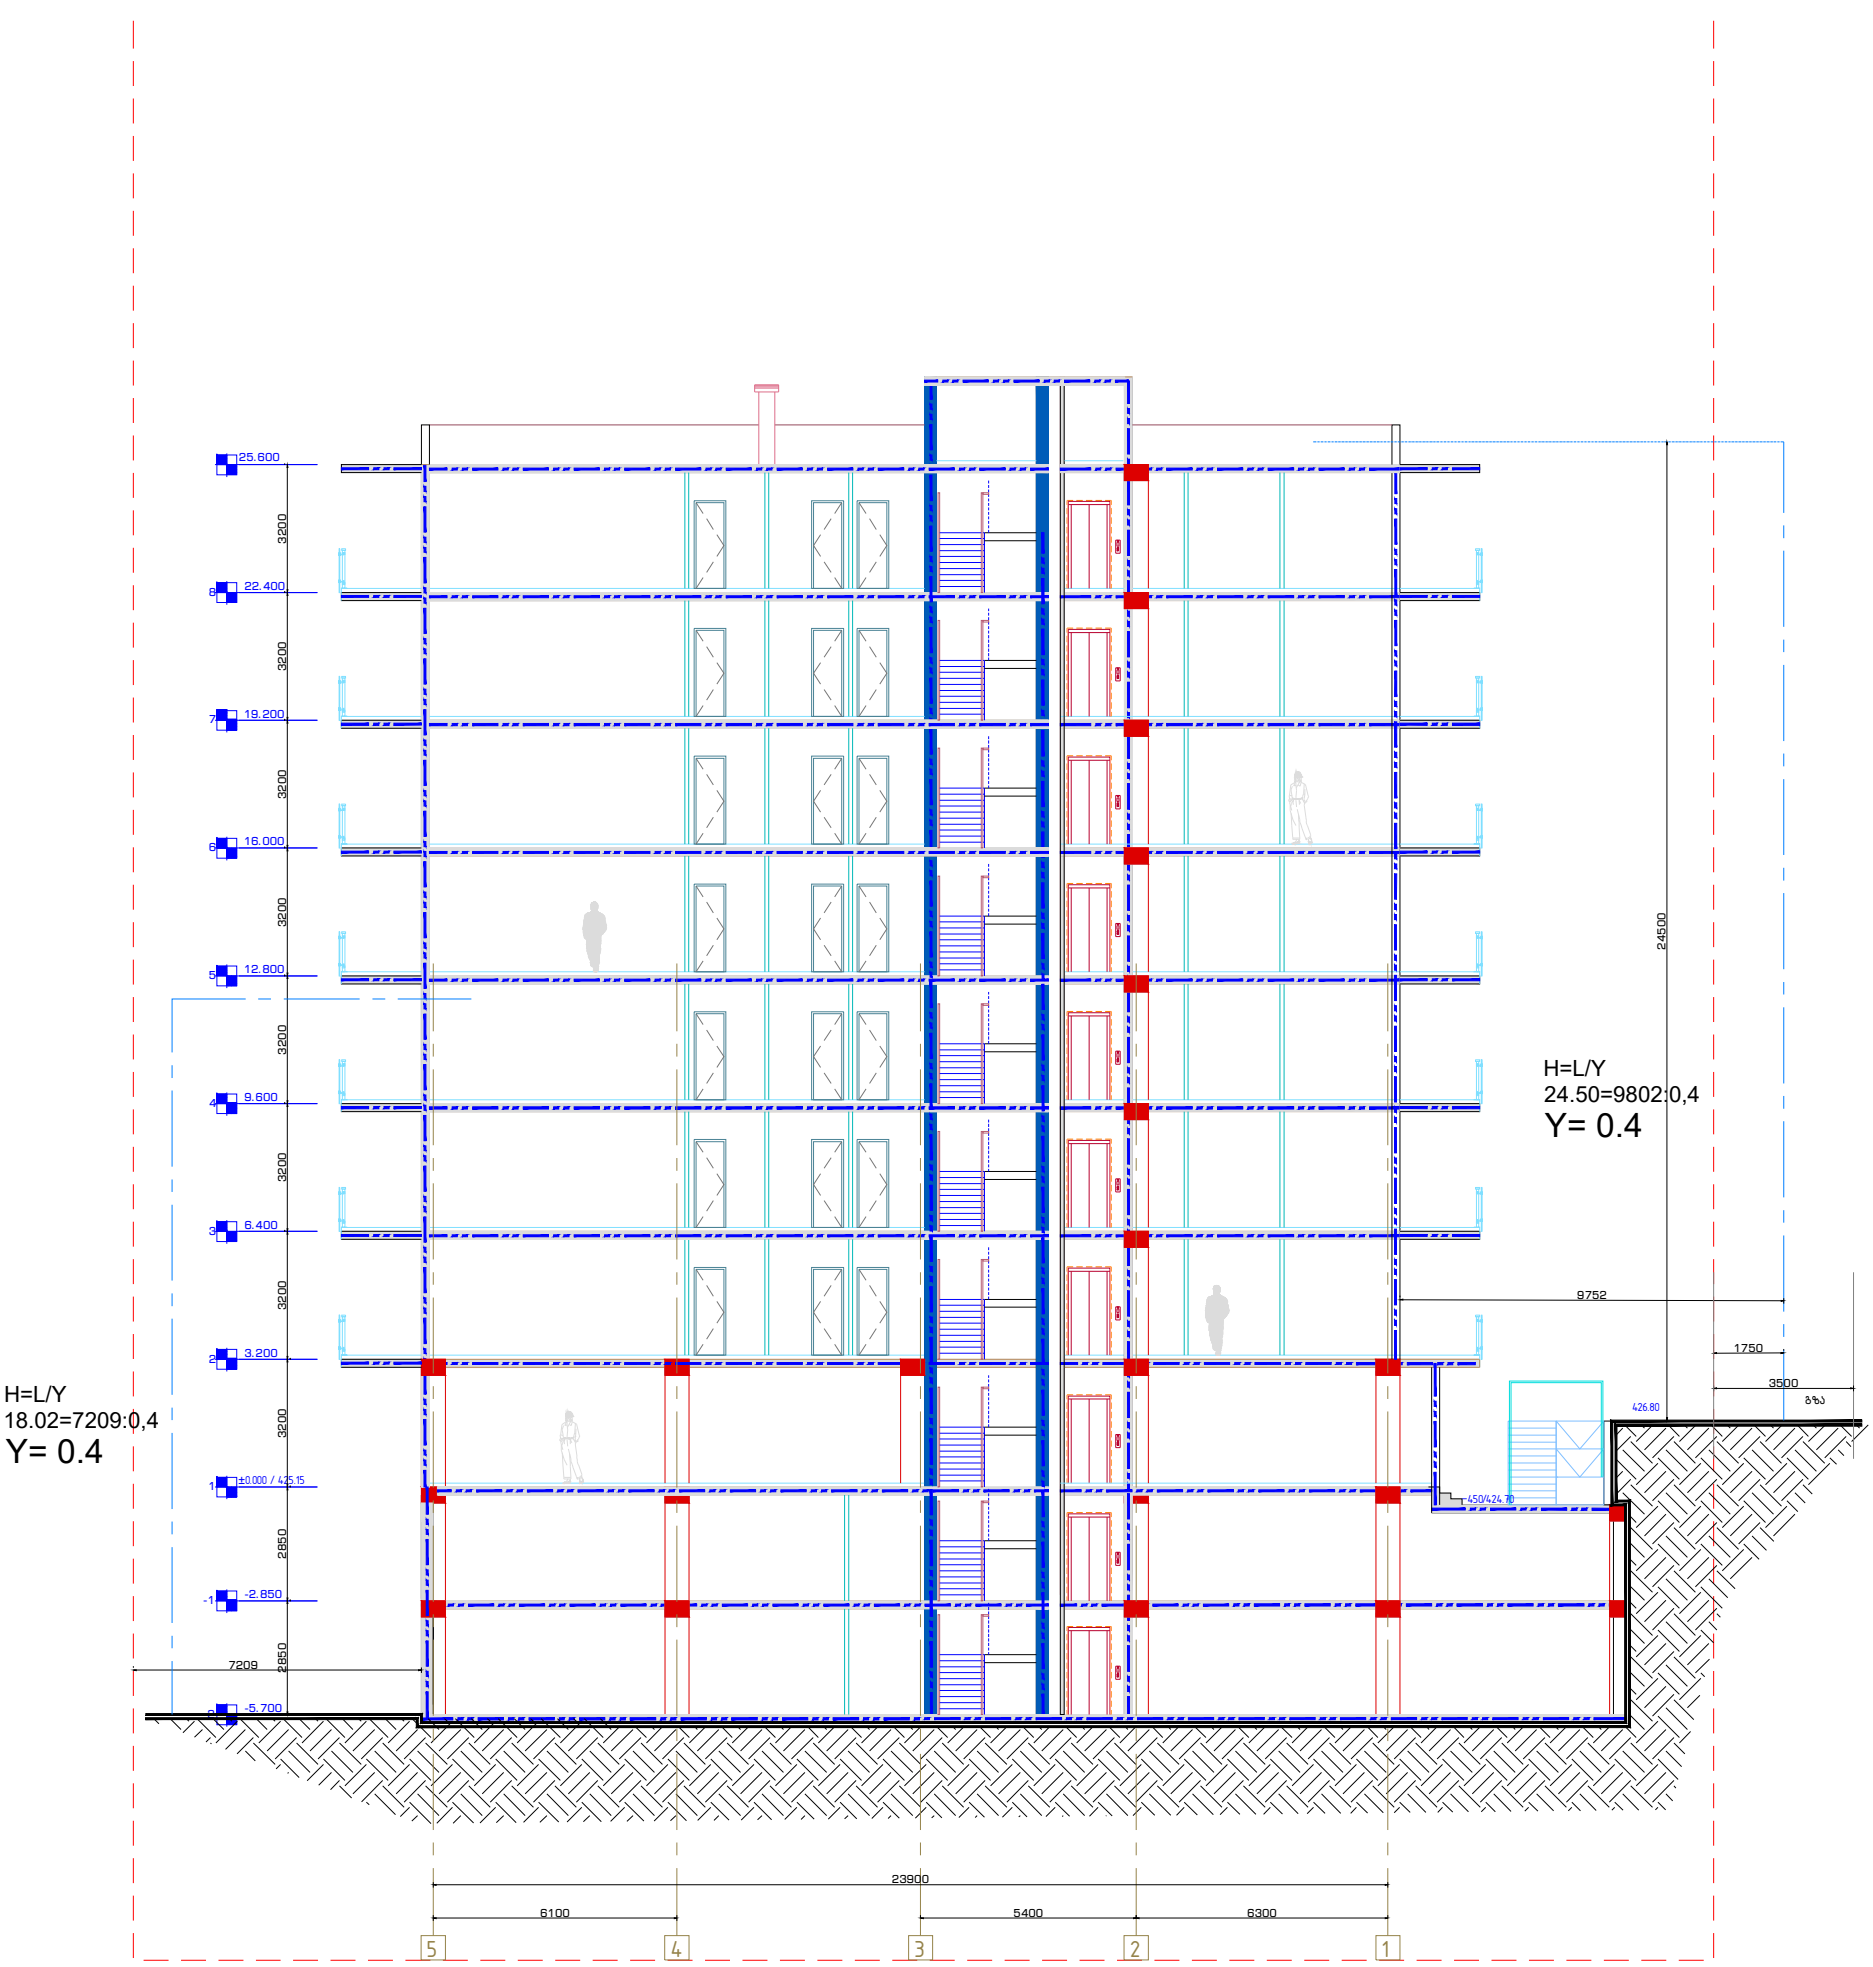

გენ-გეგმა	შენიშვნა:	პროექტი:	შემსრულებელი:	თანამდებობა	გვარი	ხელმოწერა
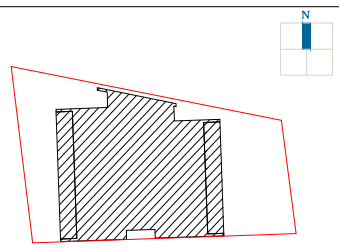	მიწის ნაკვეთის ფართობი – 903 მ² განაშენიანების კოეფიციენტის საანგარიშო ფართობი – 460.6 მ²; კ1 = 0.5 განაშენიანების ინტენსივობის კოეფიციენტის საანგარიშო ფართობი – 3914.8 მ²; კ2 = 4.3 გამწვანების კოეფიციენტის საანგარიშო ფართობი – 286.4 მ²; კ3 = 0.3 კროკები იხილეთ შესაბამის ფურცლებზე.	საცხოვრებელი სახლი კრწანისში ნახაზი:	GURGENIDZE არქიტექტურა architecture	დირექტორი არქიტექტორი: არქიტექტორი: არქიტექტორი:	ლ.გურგენიძე მ.გურგენიძე ლ.გურგენიძე თ.ჩხაიძე	

სტადია	ფორმატი	თარიღი	მასშტ.	ფურც.
შ.პ.	A-3	17.12.21	1:100	A-201