A ბლოკი

მიწისპირა სართულის გეგმა ნიშნულზე ±0.00

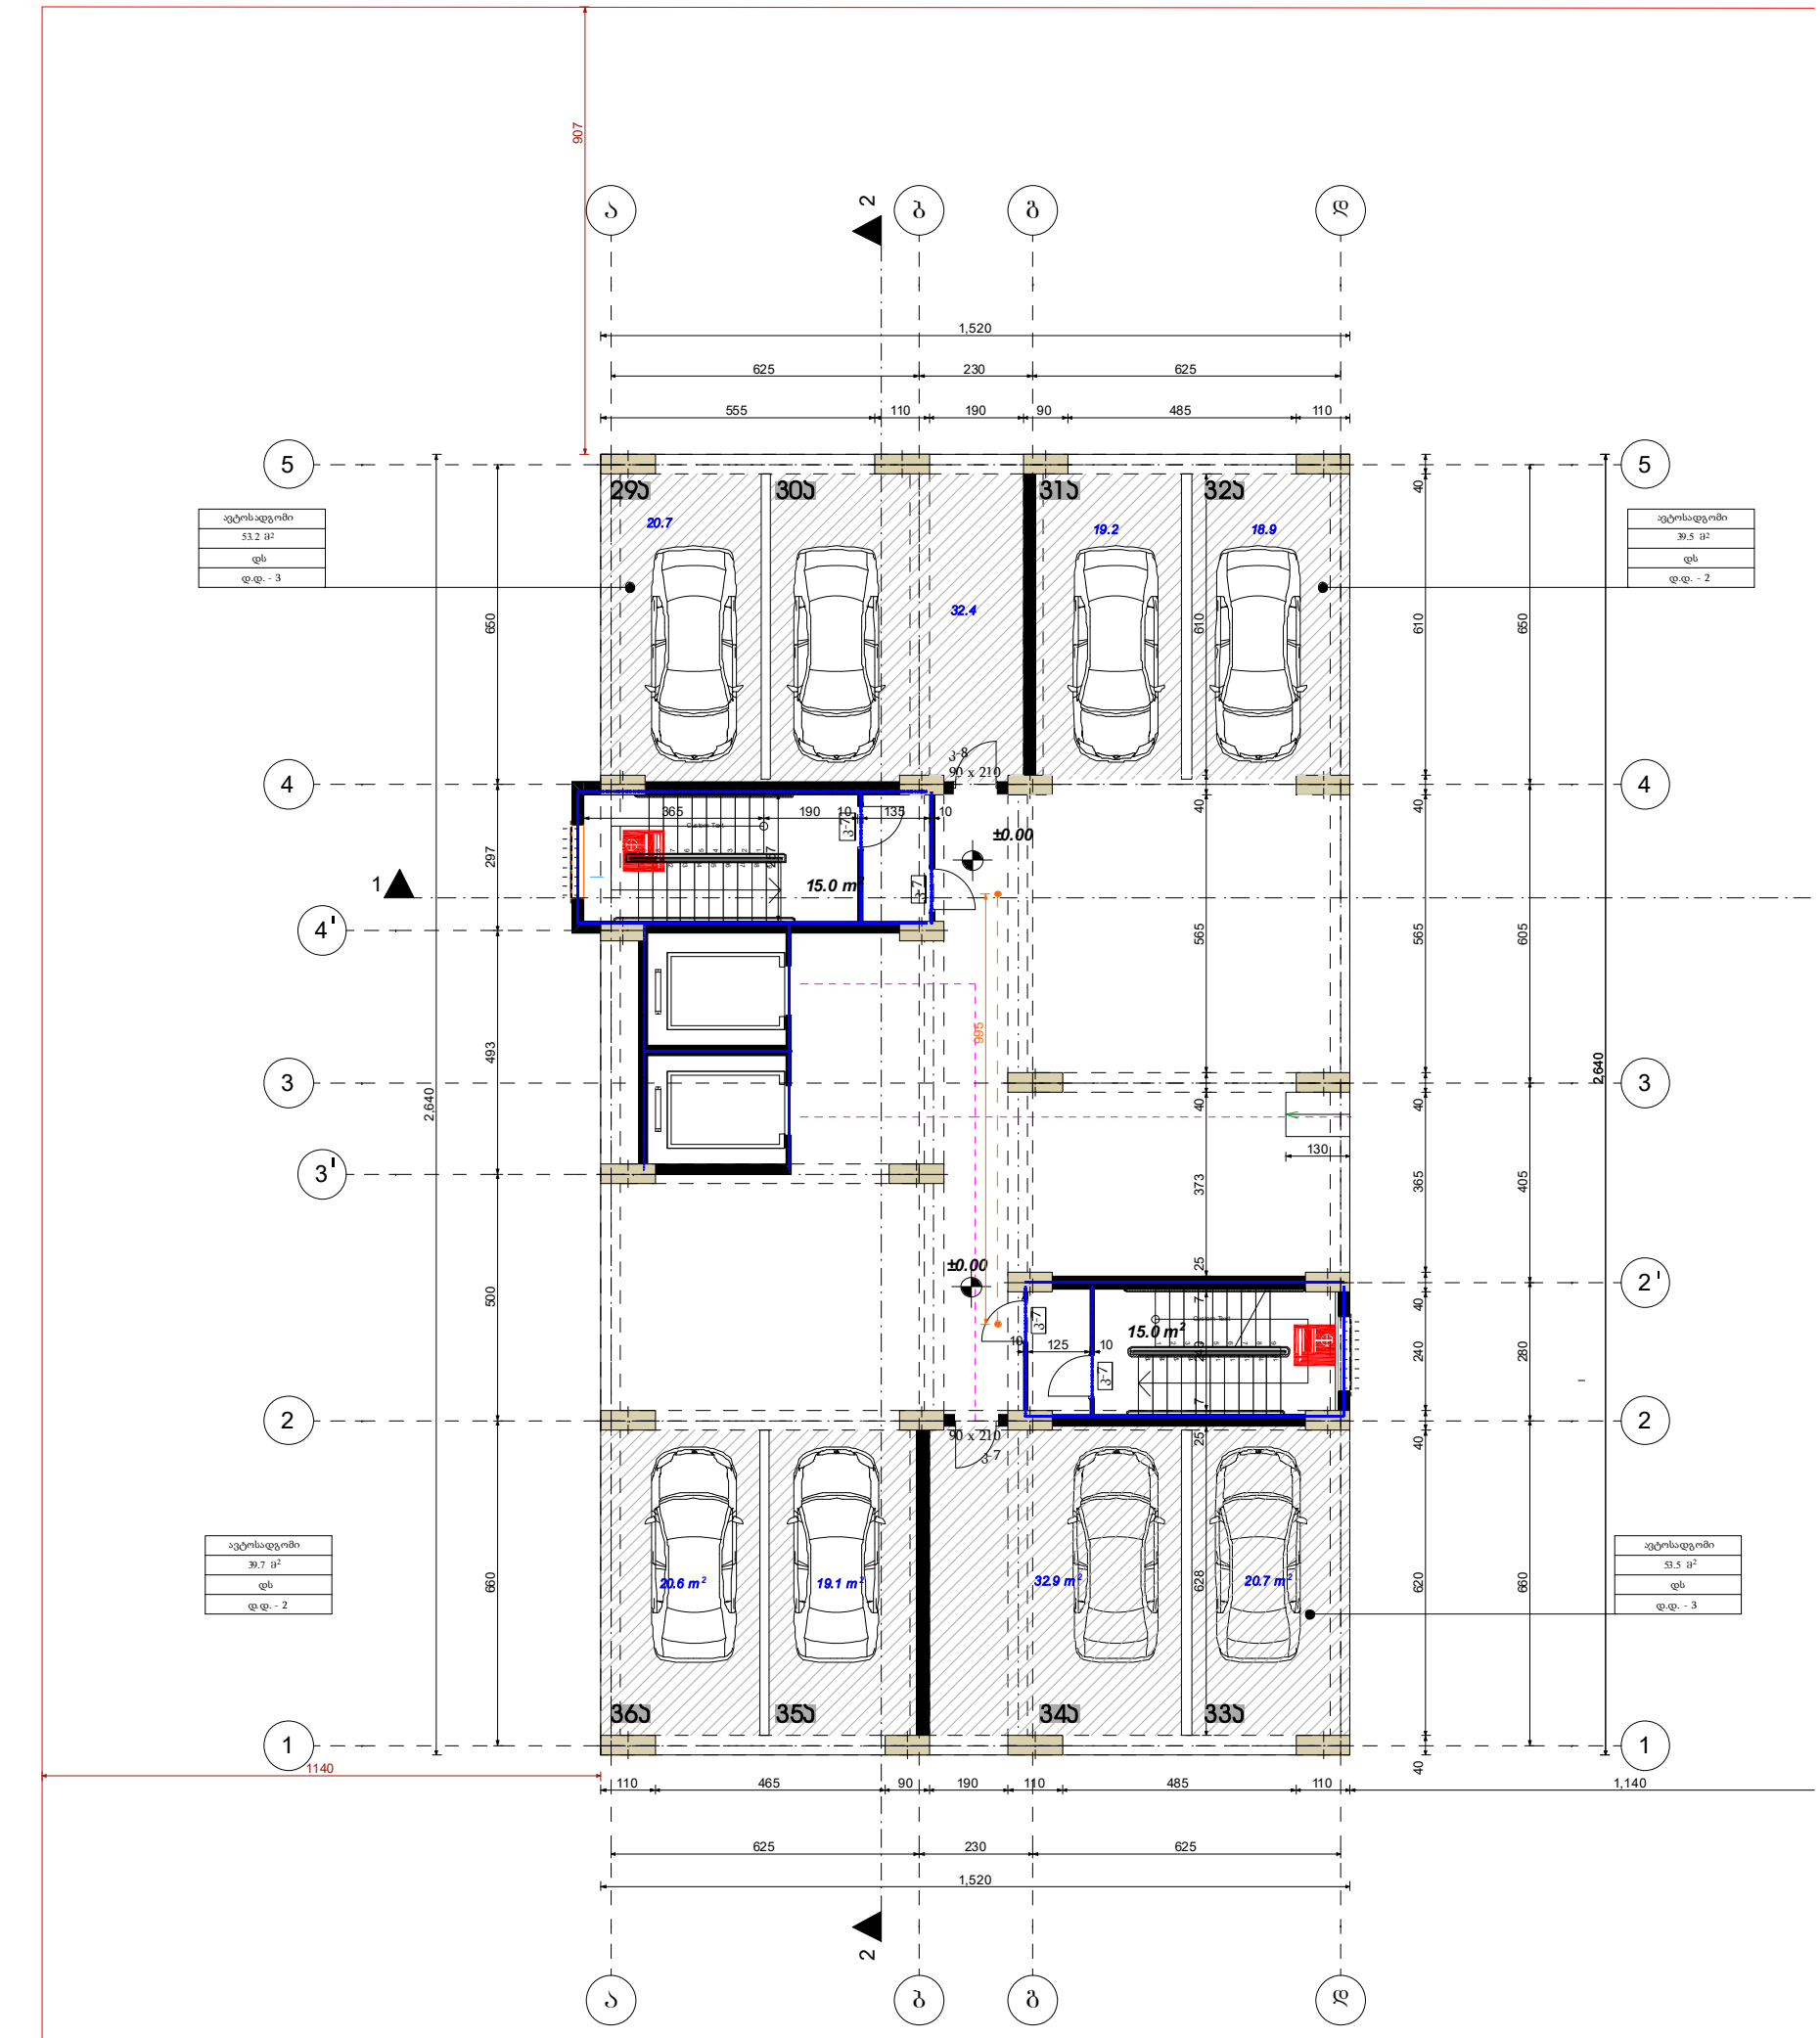

ფორმატი	A3	შენიშვნა: ზომები მოცემულია სანტიმეტრებში, ნიშნულები - მეტრებში ± 0.00 = +384.82	
ნახაზის დასახელება		დამკვეთი	შპს"ევის ისანი"
ობიექტის მისამართი	ქ.თბილისი, ბოგდან ხმელნიცკის ქ№48	დირექტორი	ქეთი ბაბანაშვილი
		არქიტექტორი	მ.თავართქილაძე
პროექტის დასახელება	ახალი მშენებლობა	შესრულა	მ.თავართქილაძე
შენობა-ნაგებობის ფუნქცია	მრავალბინიანი საცხოვრებელი სახლი	საპროექტო ორგანიზაცია	შპს"ევის ისანი" საიდენთიფიკაციო კოდი 401992368
		მასშტაბი	1:150 ფურცელი




A ბლოკი

III სართულის გეგმა ნიშნულზე +6.25

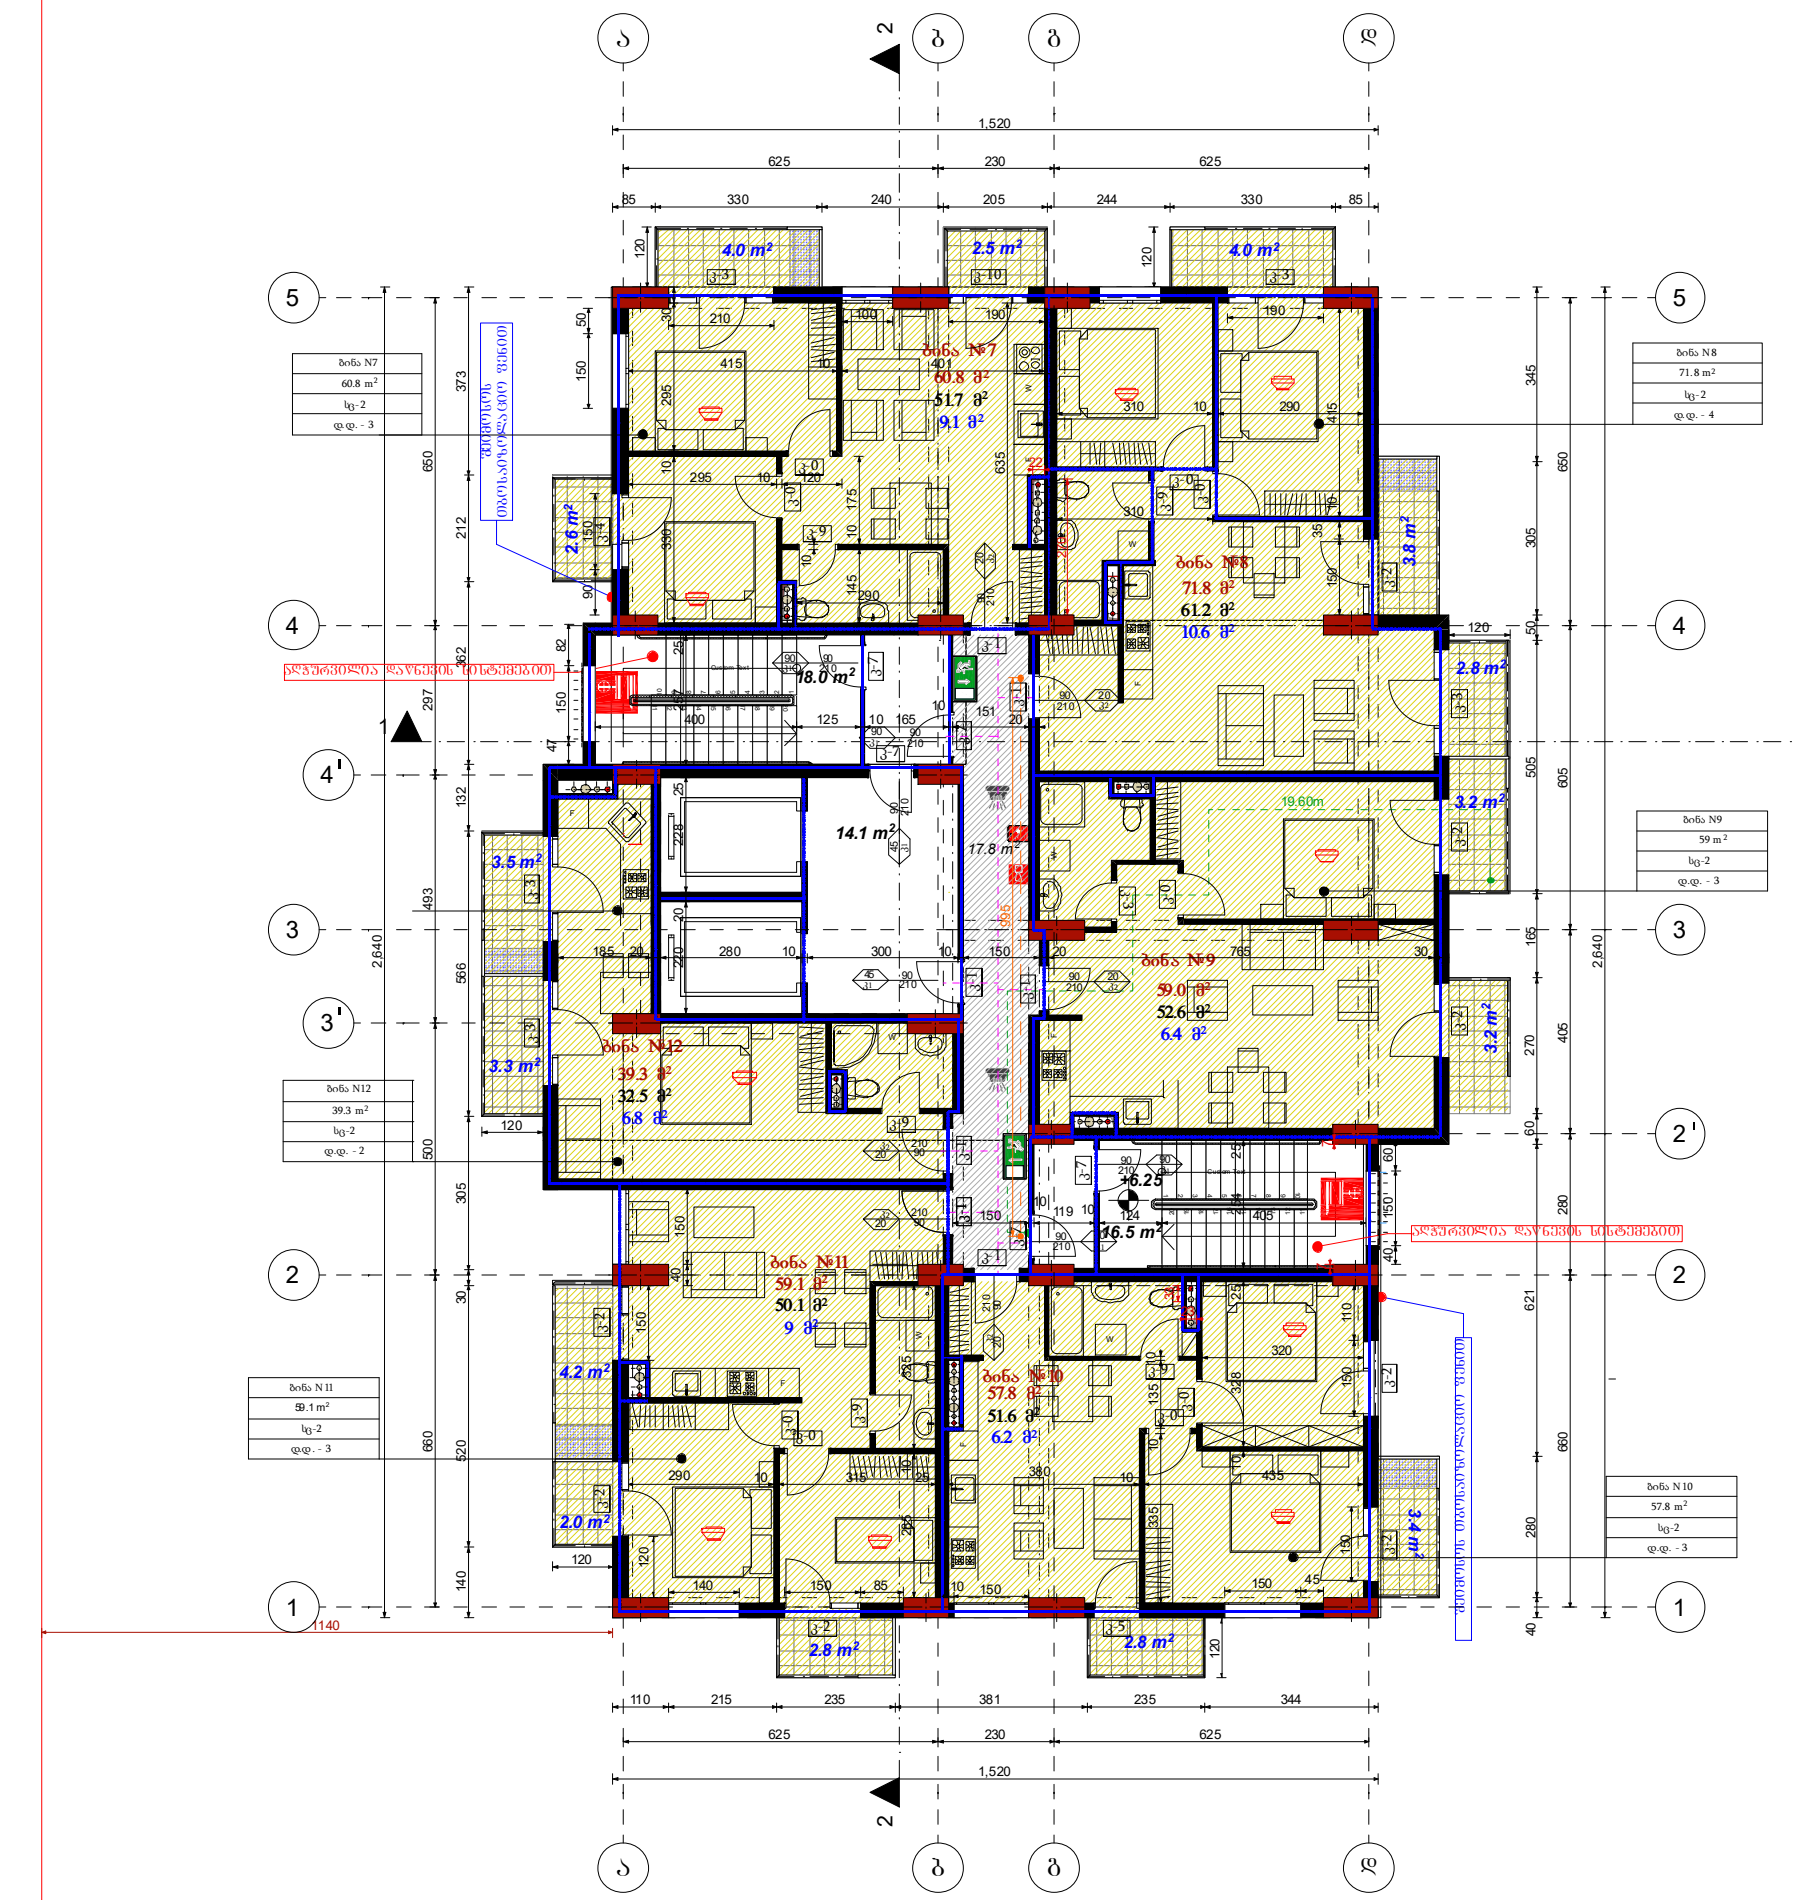

ფორმატი	A3	შენიშვნა: ზომები მოცემულია სანტიმეტრებში, ნიშნულები - მეტრებში ± 0.00 = +384.82		
ნახაზის დასახელება		დამკვეთი	შპს"ეჯის ისანი"	
ობიექტის მისამართი	ქ.თბილისი, ბოგდან ხმელნიცკის ქ№48	დირექტორი	ჯეთი ბაბაჯანაშვილი	
პროექტის დასახლება	ახალი მშენებლობა	არქიტექტორი	მ.თავართქილაძე	
		შეასრულა	მ.თავართქილაძე	
შენობა-ნაგებობის ფუნქცია	მრავალბინიანი საცხოვრებელი სახლი	საპროექტო ორგანიზაცია	შპს"ეჯის ისანი" საიდენთიფიკაციო კოდი 401992368	
		მასშტაბი	1:150	ფურცელი

A ბლოკი

IV სართულის გეგმა ნიშნულზე +9.50

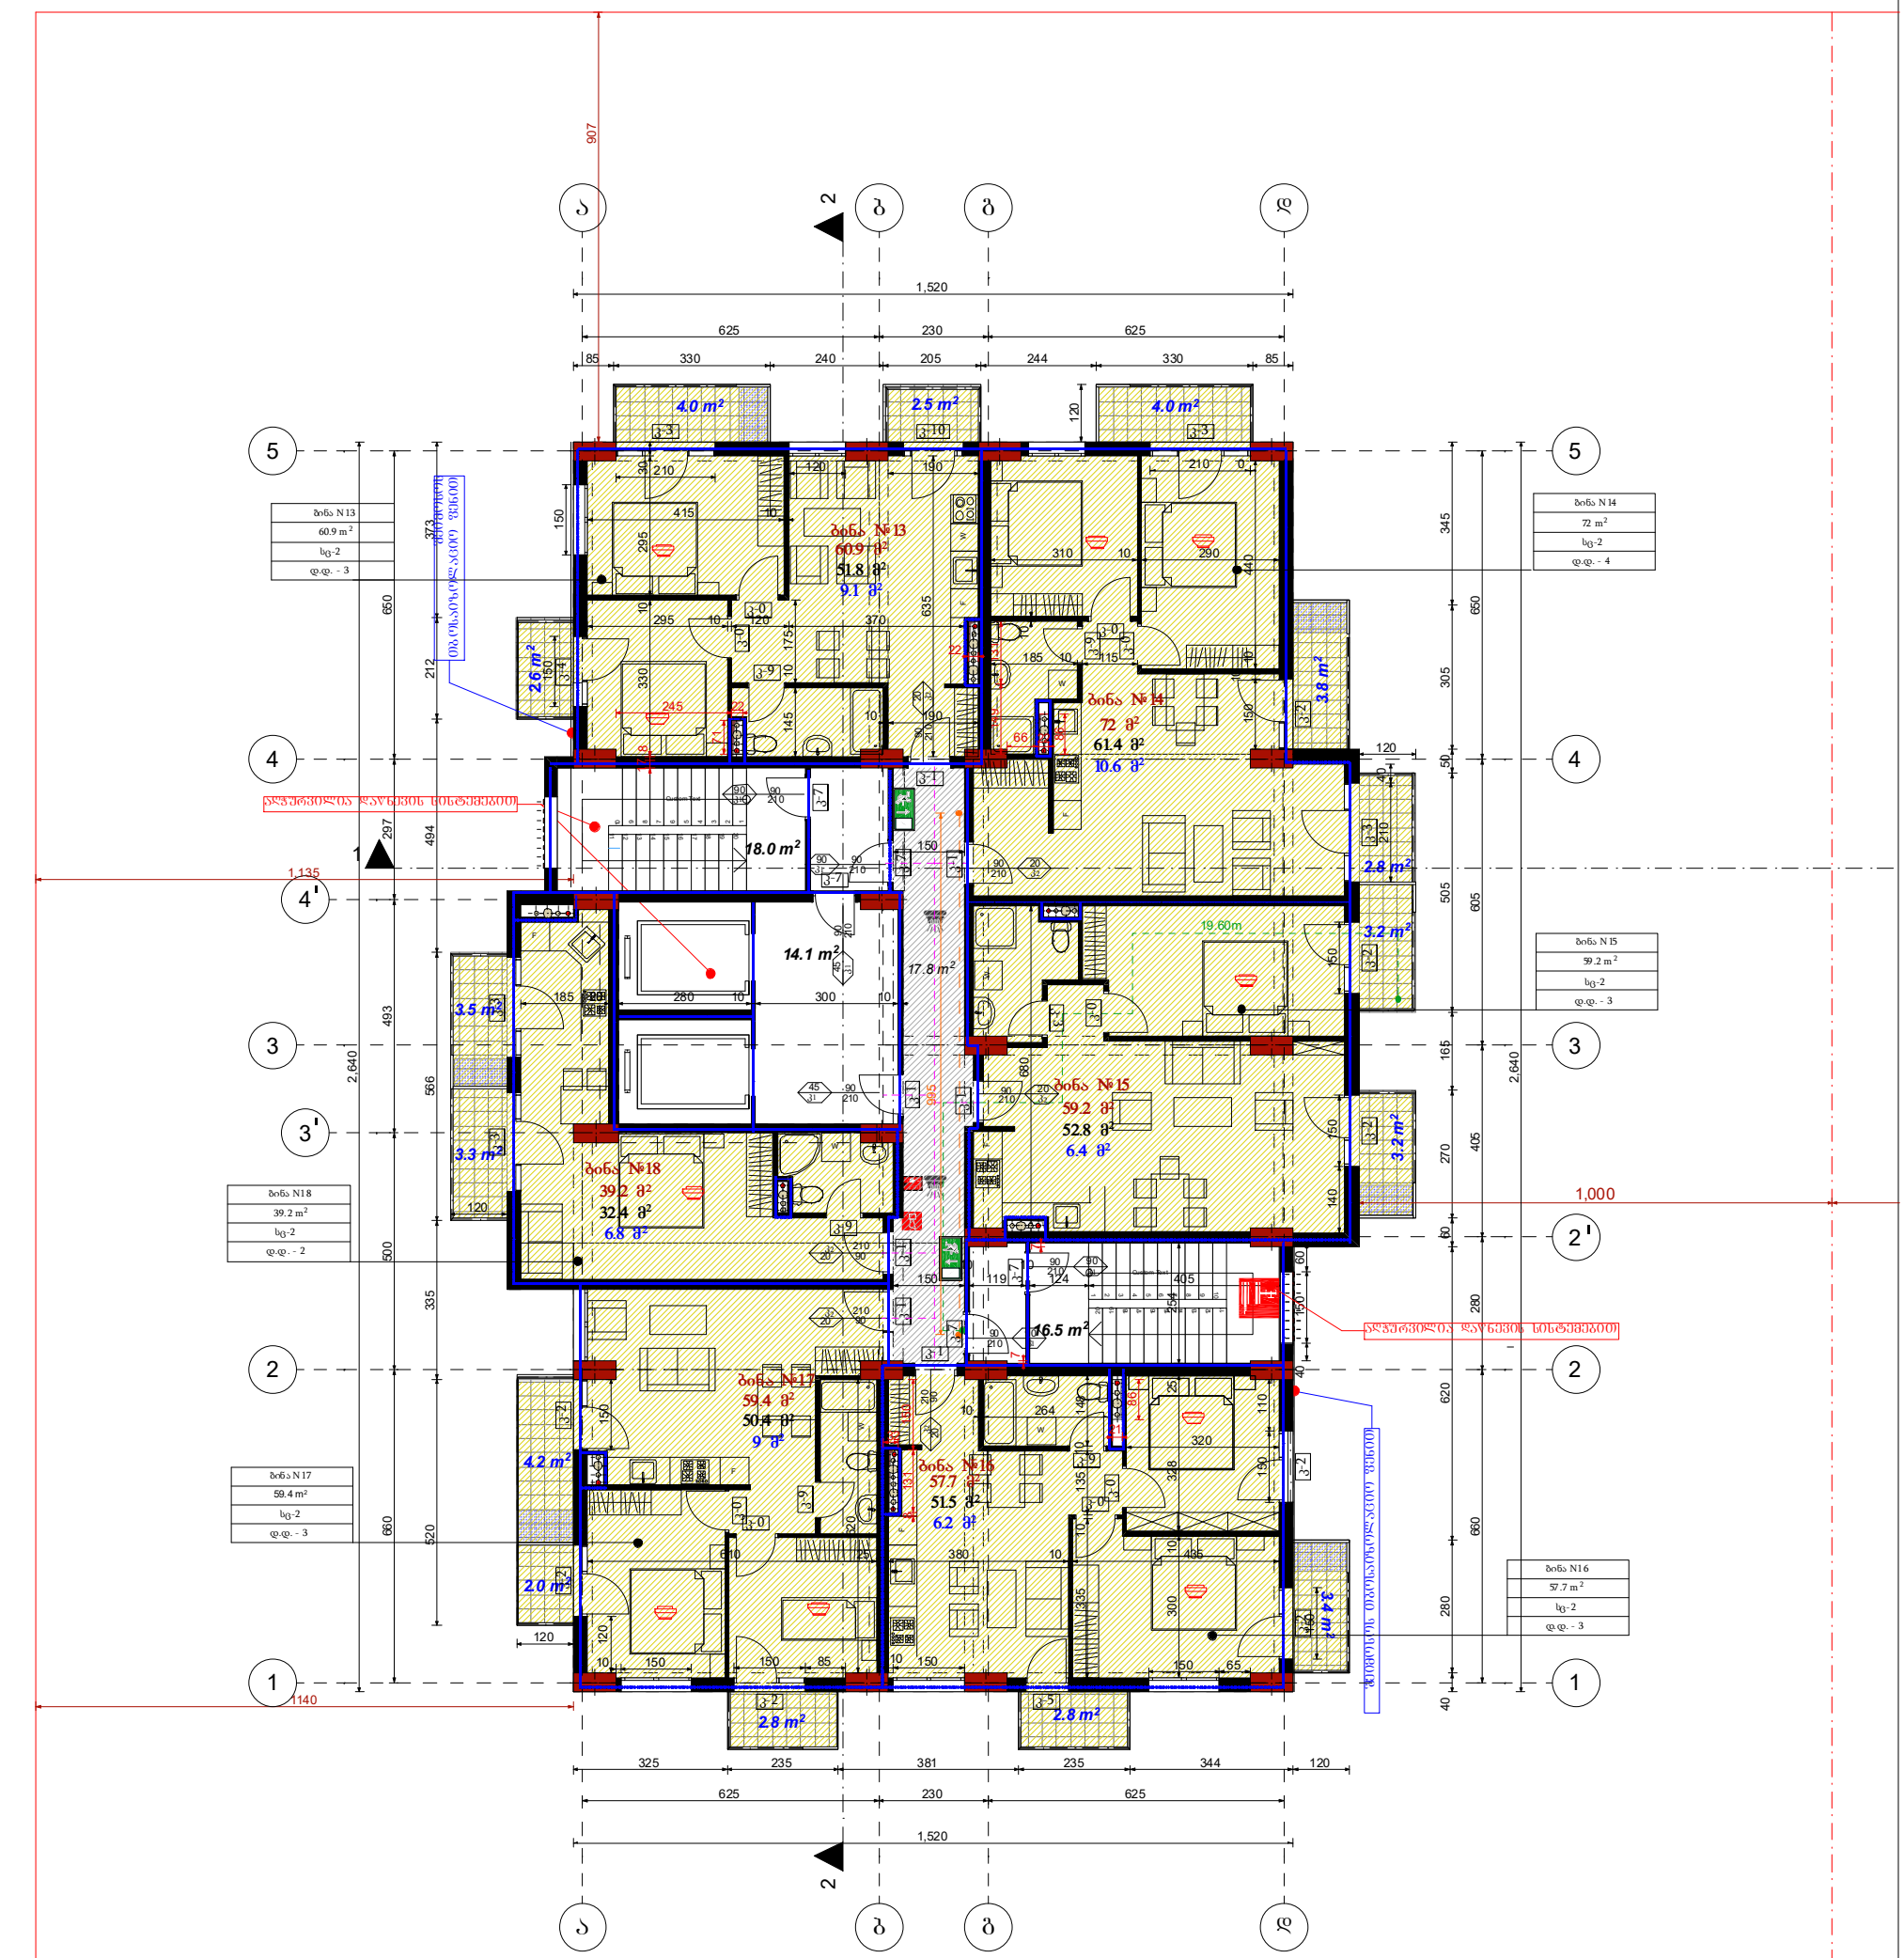

ფორმატი	A3	შენიშვნა: ზომები მოცემულია სანტიმეტრებში, ნიშნულები - მეტრებში ± 0.00 = +384.82	
ნახაზის დასახელება		დამკვეთი	შპს"ეჰია ისანი"
ობიექტის მისამართი	ქ.თბილისი, ბოგდან ხმელნიცკის ქ№48	დირექტორი	ქეთი ბაბაბანაშვილი
		არქიტექტორი	მ.თავართქილაძე
პროექტის დასახელება	ახალი მშენებლობა	შესრულა	მ.თავართქილაძე
შენობა-ნაგებობის ფუნქცია	მრავალბინიანი საცხოვრებელი სახლი	საპროექტო ორგანიზაცია	შპს"ეჰია ისანი" საიდენთიფიკაციო კოდი 401992368
		მასშტაბი	1:150 ფურცელი №

A ბლოკი

V სართულის გეგმა ნიშნულზე +12.75

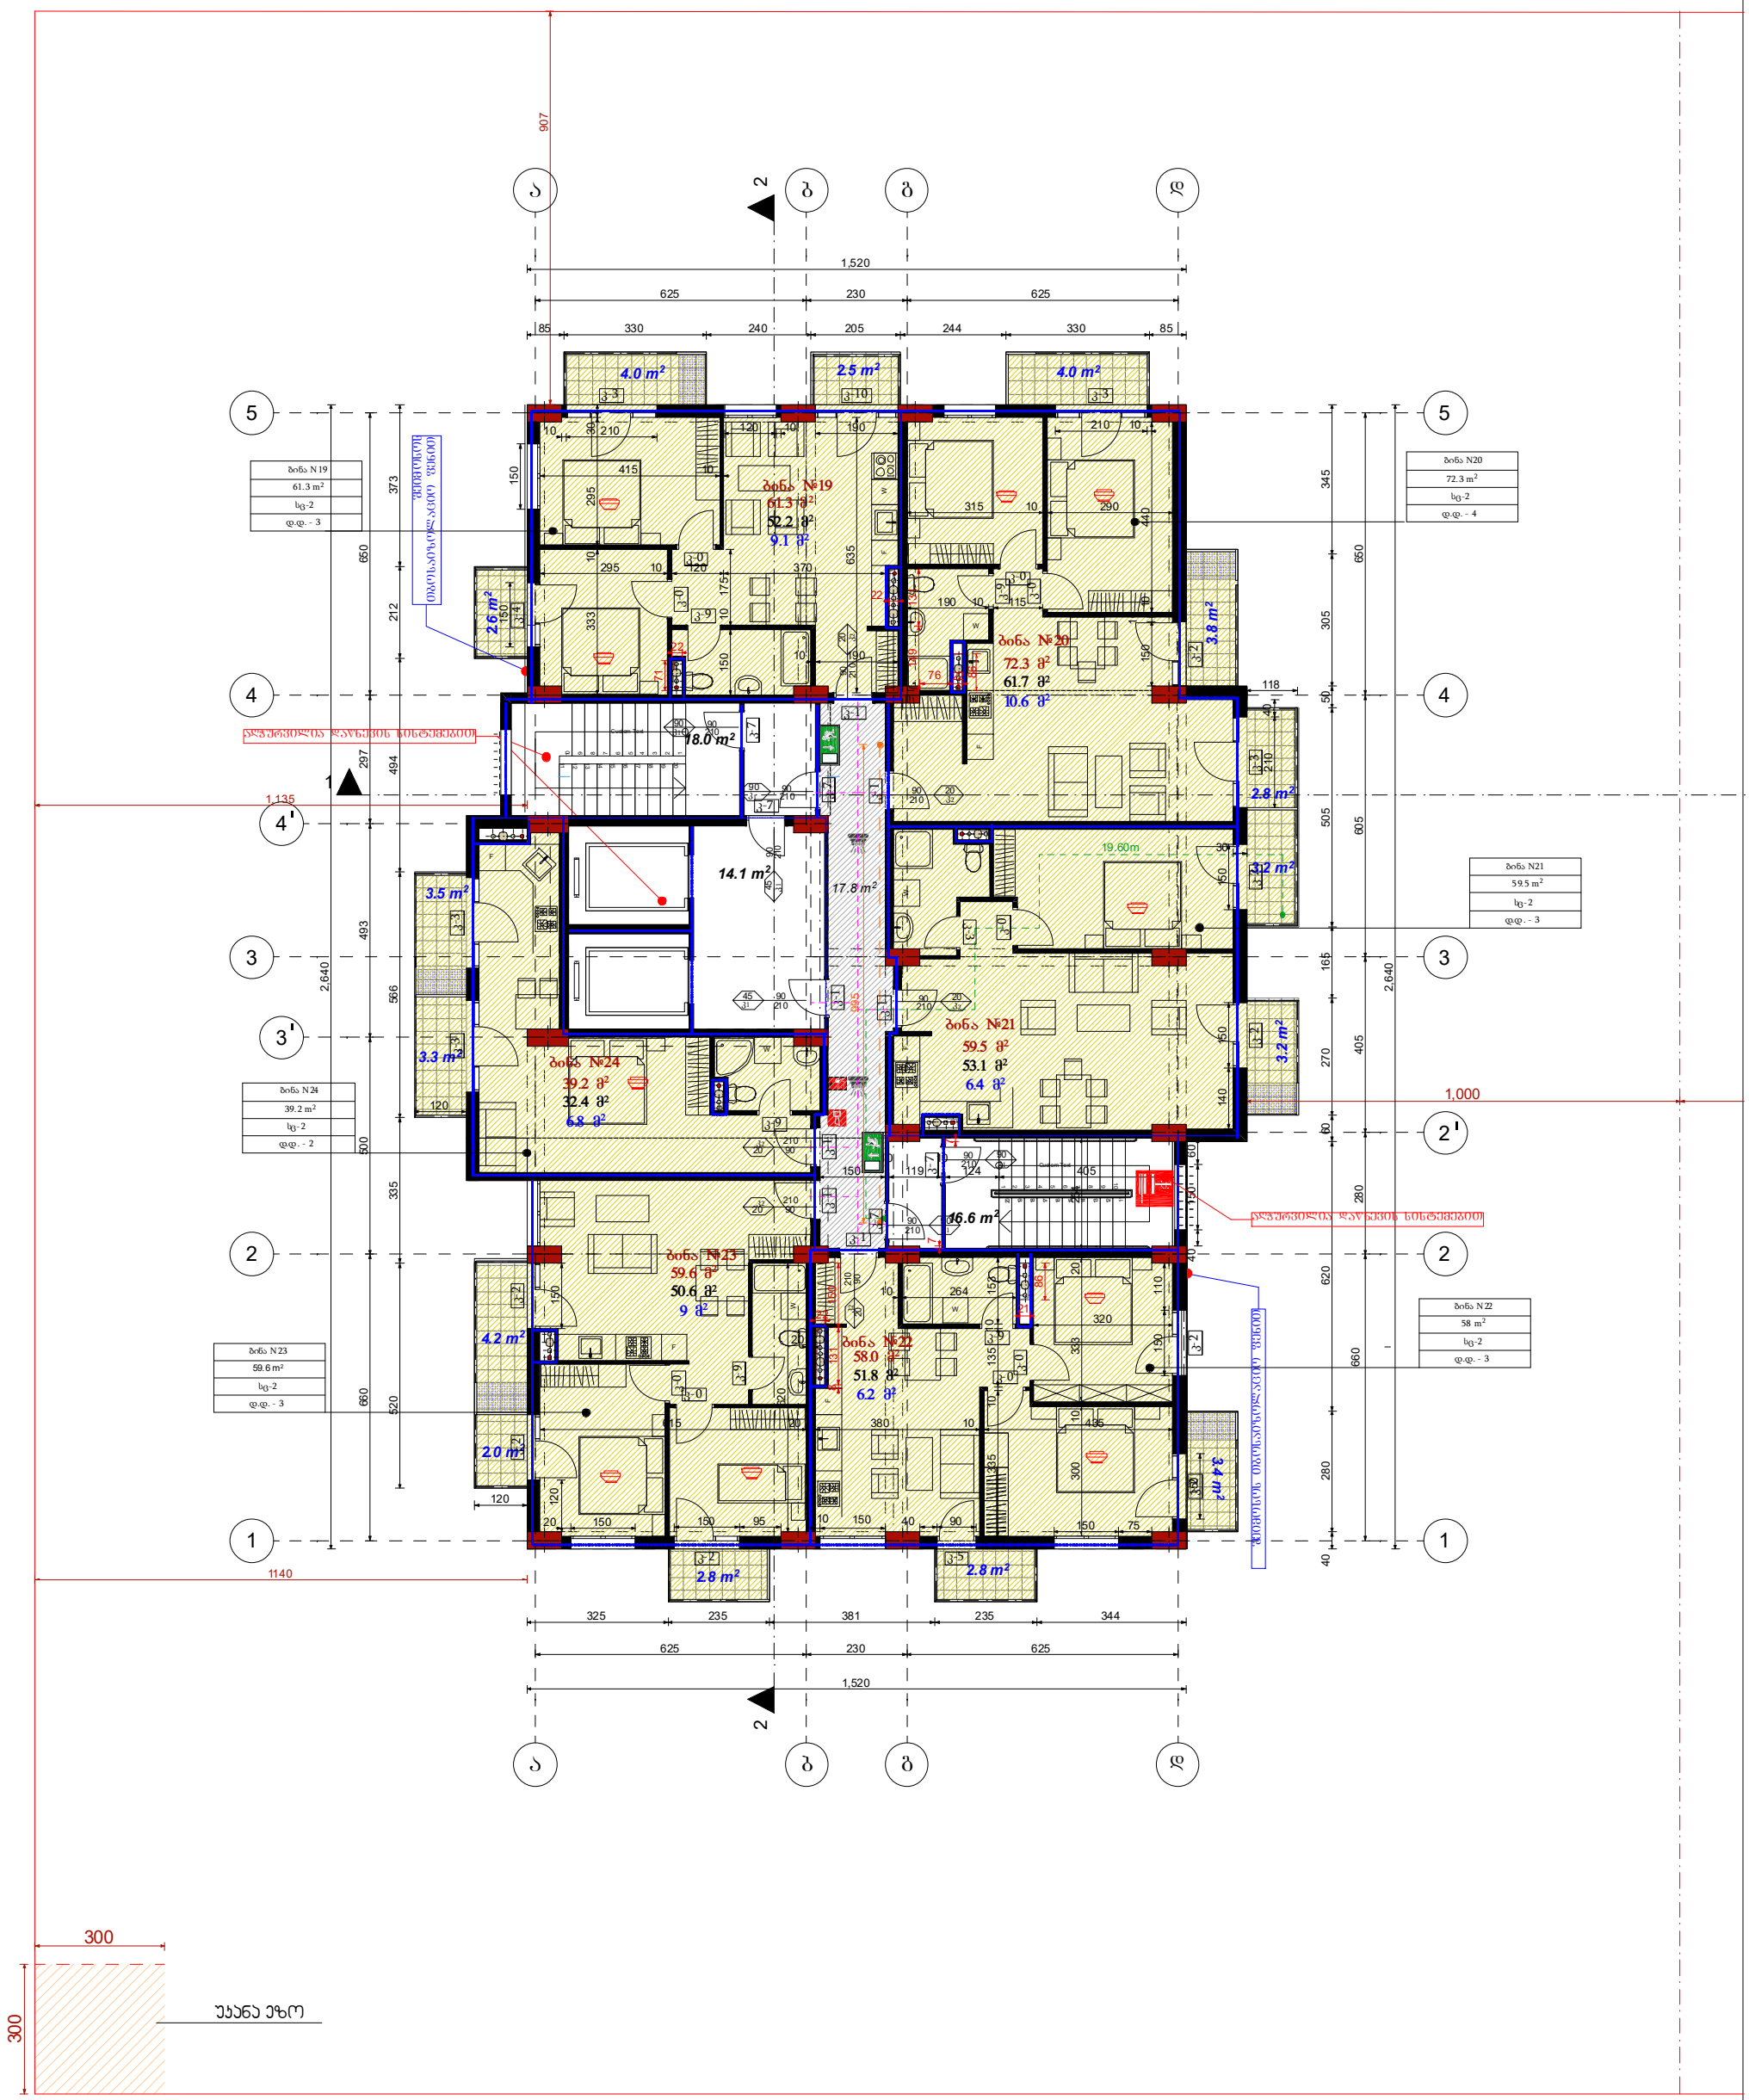

ფორმატი	A3	შენიშვნა: ზომები მოცემულია სანტიმეტრებში, ნიშნულები - მეტრებში ± 0.00 = +384.82		
ნახაზის დასახელება		დამკვეთი	შპს"ევიკ ისანი"	
ობიექტის მისამართი	ქ.თბილისი, ბოგდან ხმელნიცკის ქ№48	დირექტორი	ქეთი ბაბასანაშვილი	
პროექტის დასახლება	ახალი მშენებლობა	არქიტექტორი	მ.თავართქილაძე	
		შესრულა	მ.თავართქილაძე	
შენობა-ნაგებობის ფუნქცია	მრავალბინიანი საცხოვრებელი სახლი	საპროექტო ორგანიზაცია	შპს"ევიკ ისანი" საიდენთიფიკაციო კოდი 401992368	
		მასშტაბი	1:150	ფურც.

A ბლოკი
VI სართულის გეგმა ნიშნულზე +16.00

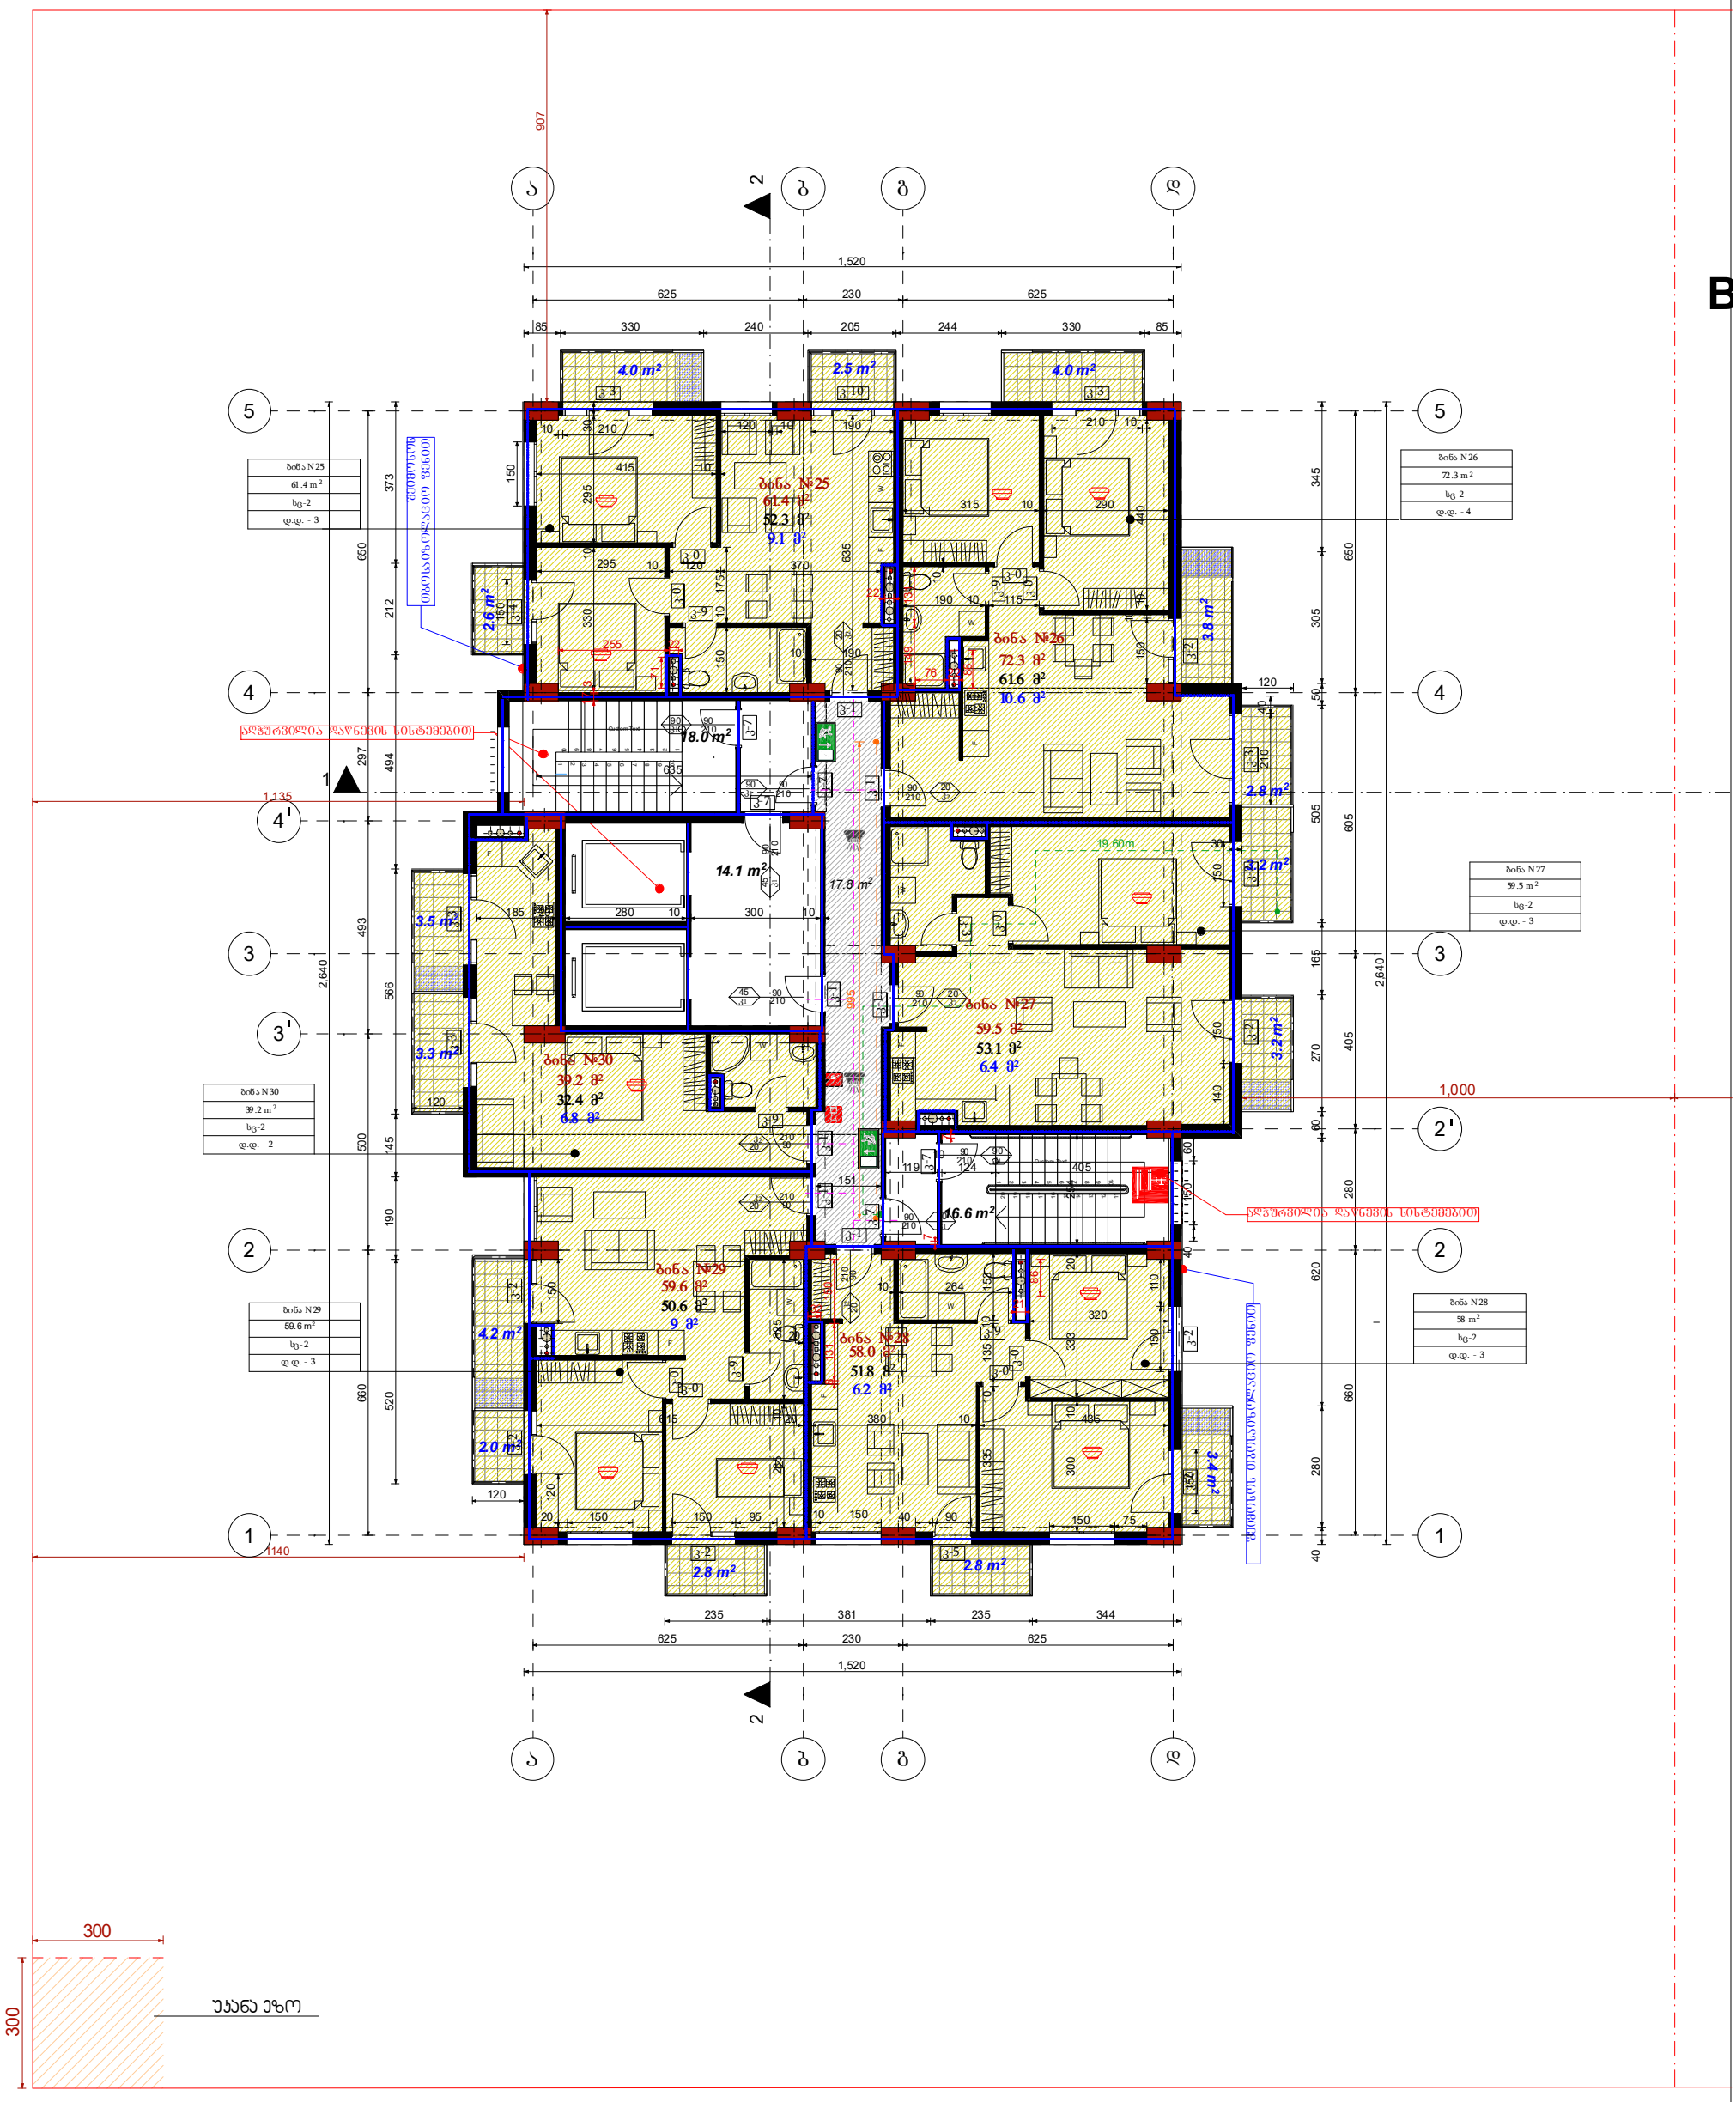

ფორმატი	A3	შენიშვნა: ზომები მოცემულია სანტიმეტრებში, ნიშნულები - მეტრებში ± 0.00 = +384.82		
ნახაზის დასახელება		დამკვეთი	შპს"ეპიც ისანი"	
ობიექტის მისამართი	ქ.თბილისი, ბოგდან ხმელნიცკის ქ№48	დირექტორი	ქეთი ბაბაბანაშვილი	
პროექტის დასახლება	ახალი მშენებლობა	არქიტექტორი	მ.თავართქილაძე	
		შესრულა	მ.თავართქილაძე	
შენობა-ნაგებობის ფუნქცია	მრავალბინიანი საცხოვრებელი სახლი	საპროექტო ორგანიზაცია	შპს"ეპიც ისანი" საიდენთიფიკაციო კოდი 401992368	
		მასშტაბი	1:150	ფურცლის №

A ბლოკი
VII სართულის გეგმა ნიშნულზე +19.25

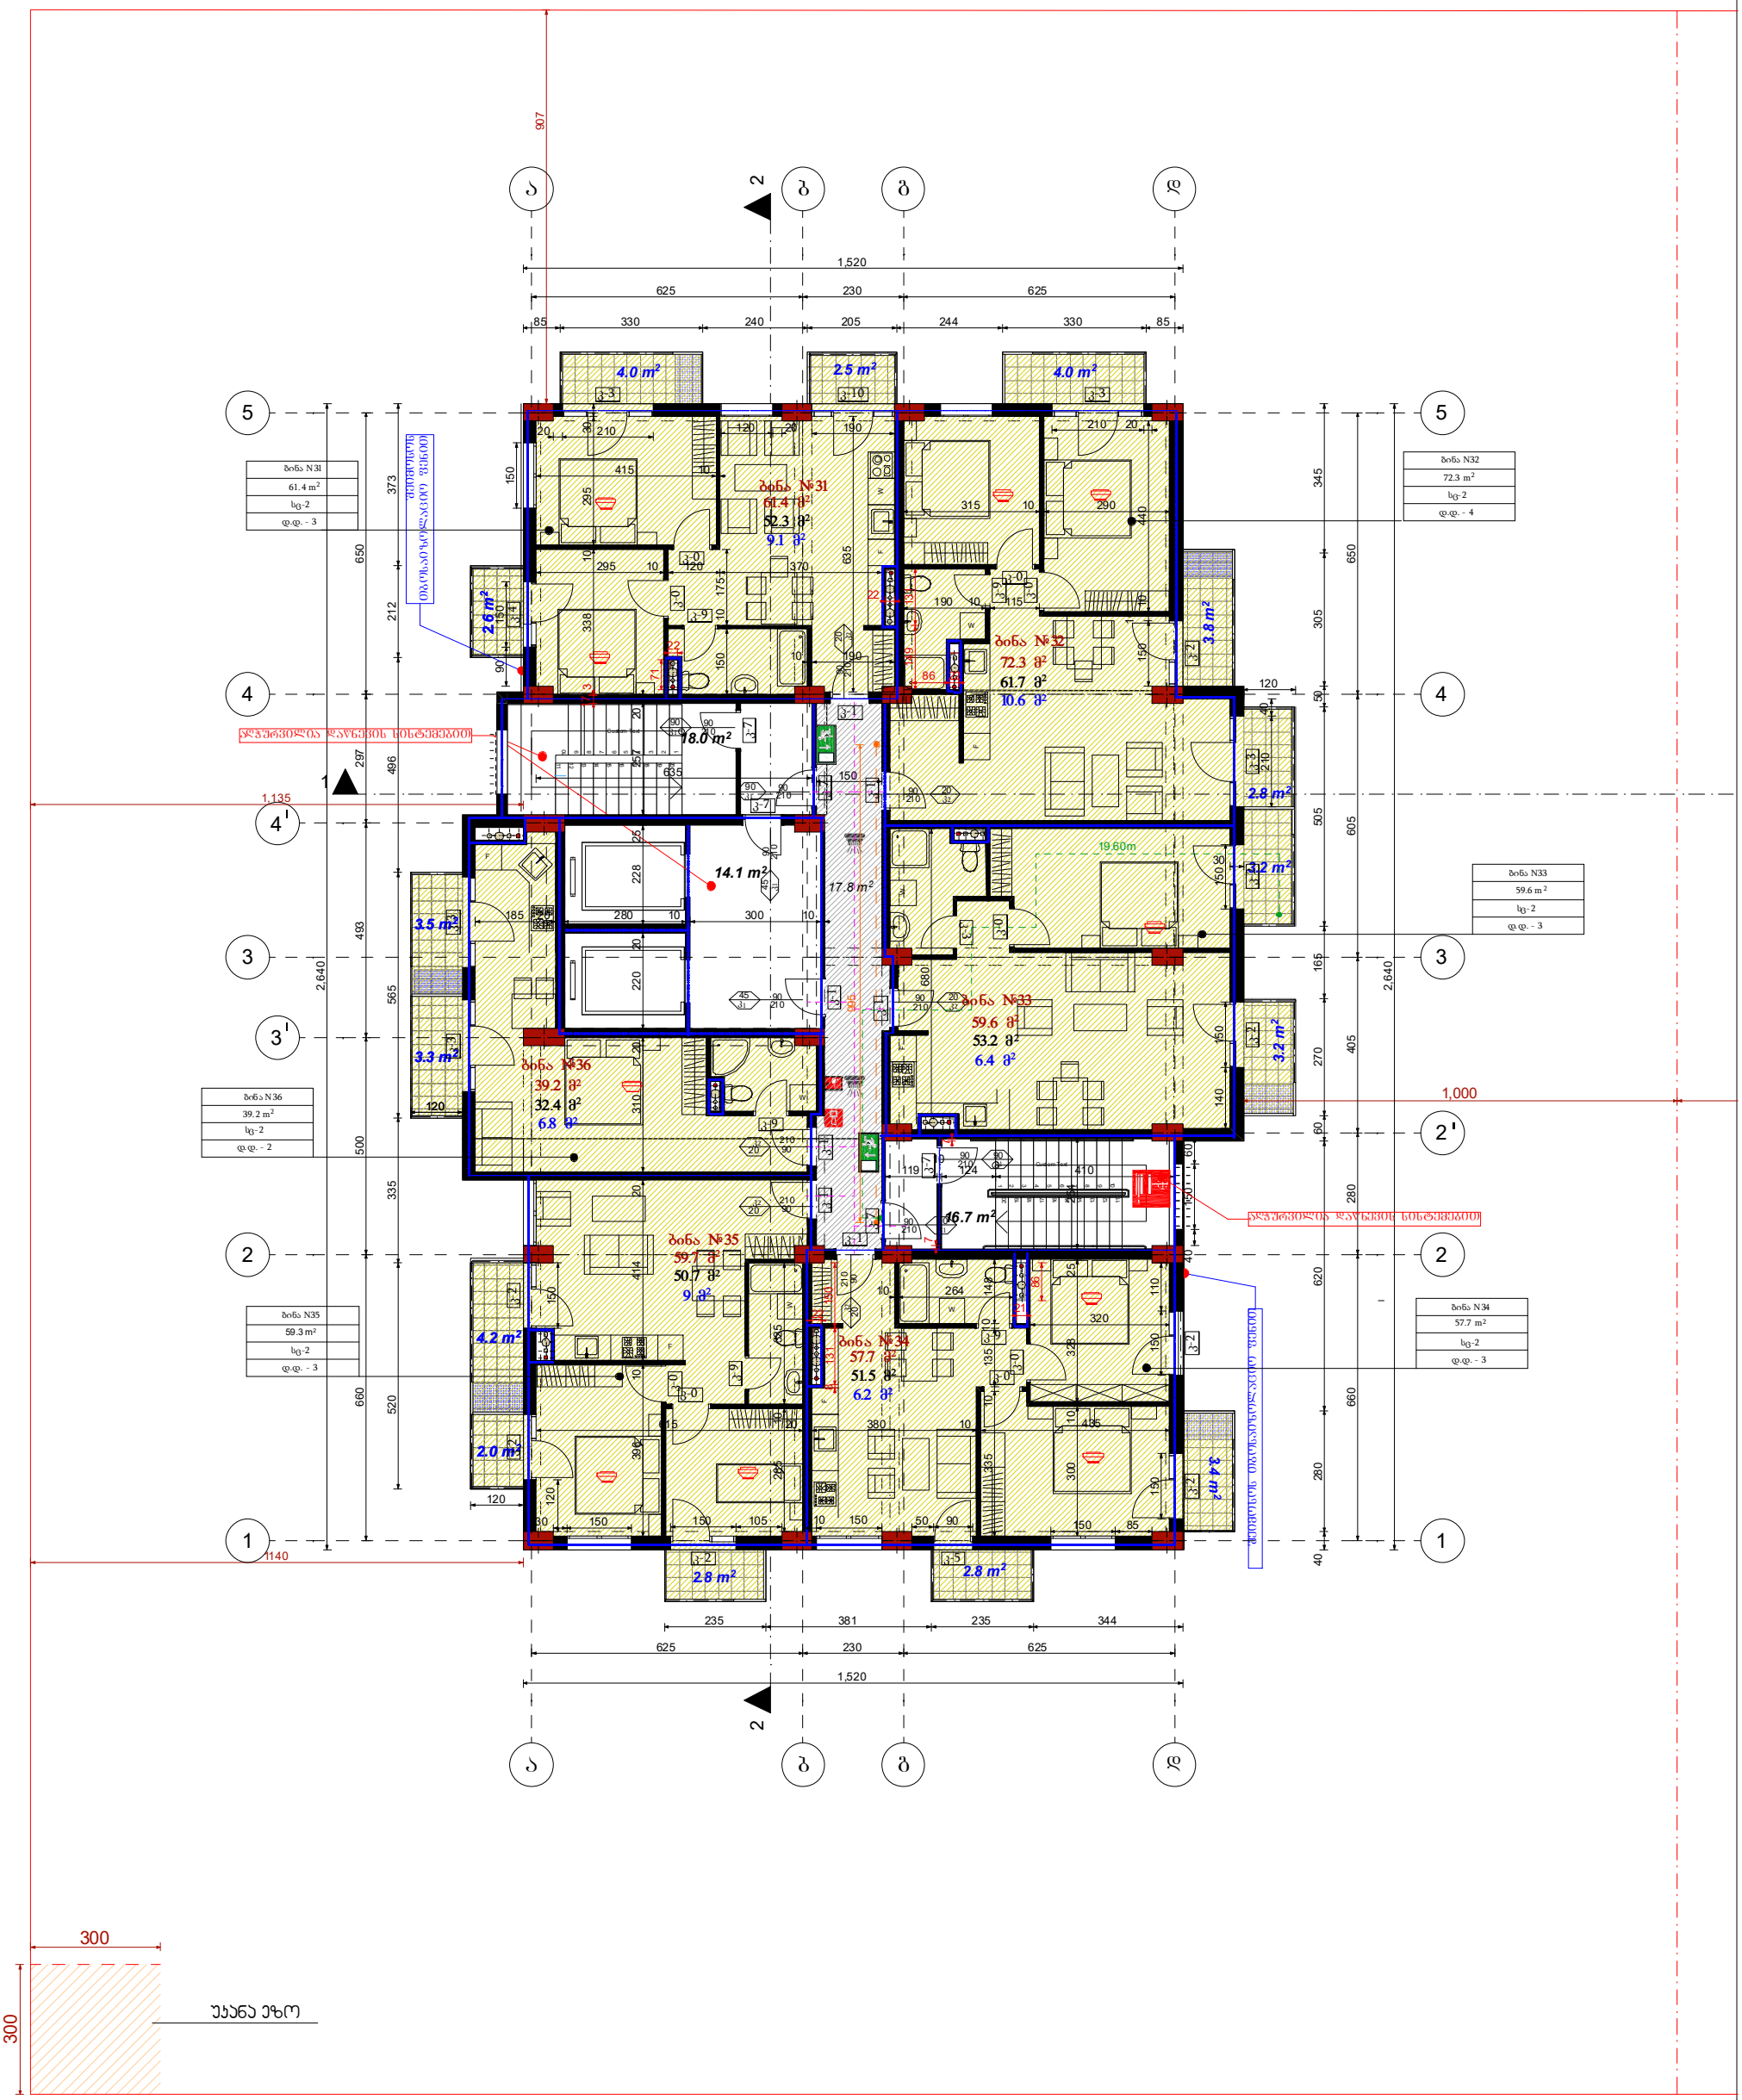

ფორმატი	A3	შენიშვნა: ზომები მოცემულია სანტიმეტრებში, ნიშნულები - მეტრებში ± 0.00 = +384.82	
ნახაზის დასახელება		დამკვეთი	შპს"უკიე ისანი"
ობიექტის მისამართი	ქ.თბილისი, ბოგდან ხმელნიცკის ქ№48	დირექტორი	ქეთი ბაბაბანაშვილი
		არქიტექტორი	მ.თავართქილაძე
პროექტის დასახელება	ახალი მშენებლობა	შესრულა	მ.თავართქილაძე
შენობა-ნაგებობის ფუნქცია	მრავალბინიანი საცხოვრებელი სახლი	საპროექტო ორგანიზაცია	შპს"უკიე ისანი" საიდენთიფიკაციო კოდი 401992368
		მასშტაბი	1:150 ფურცელი

A ბლოკი

VIII სართულის გეგმა ნიშნულზე +22.50

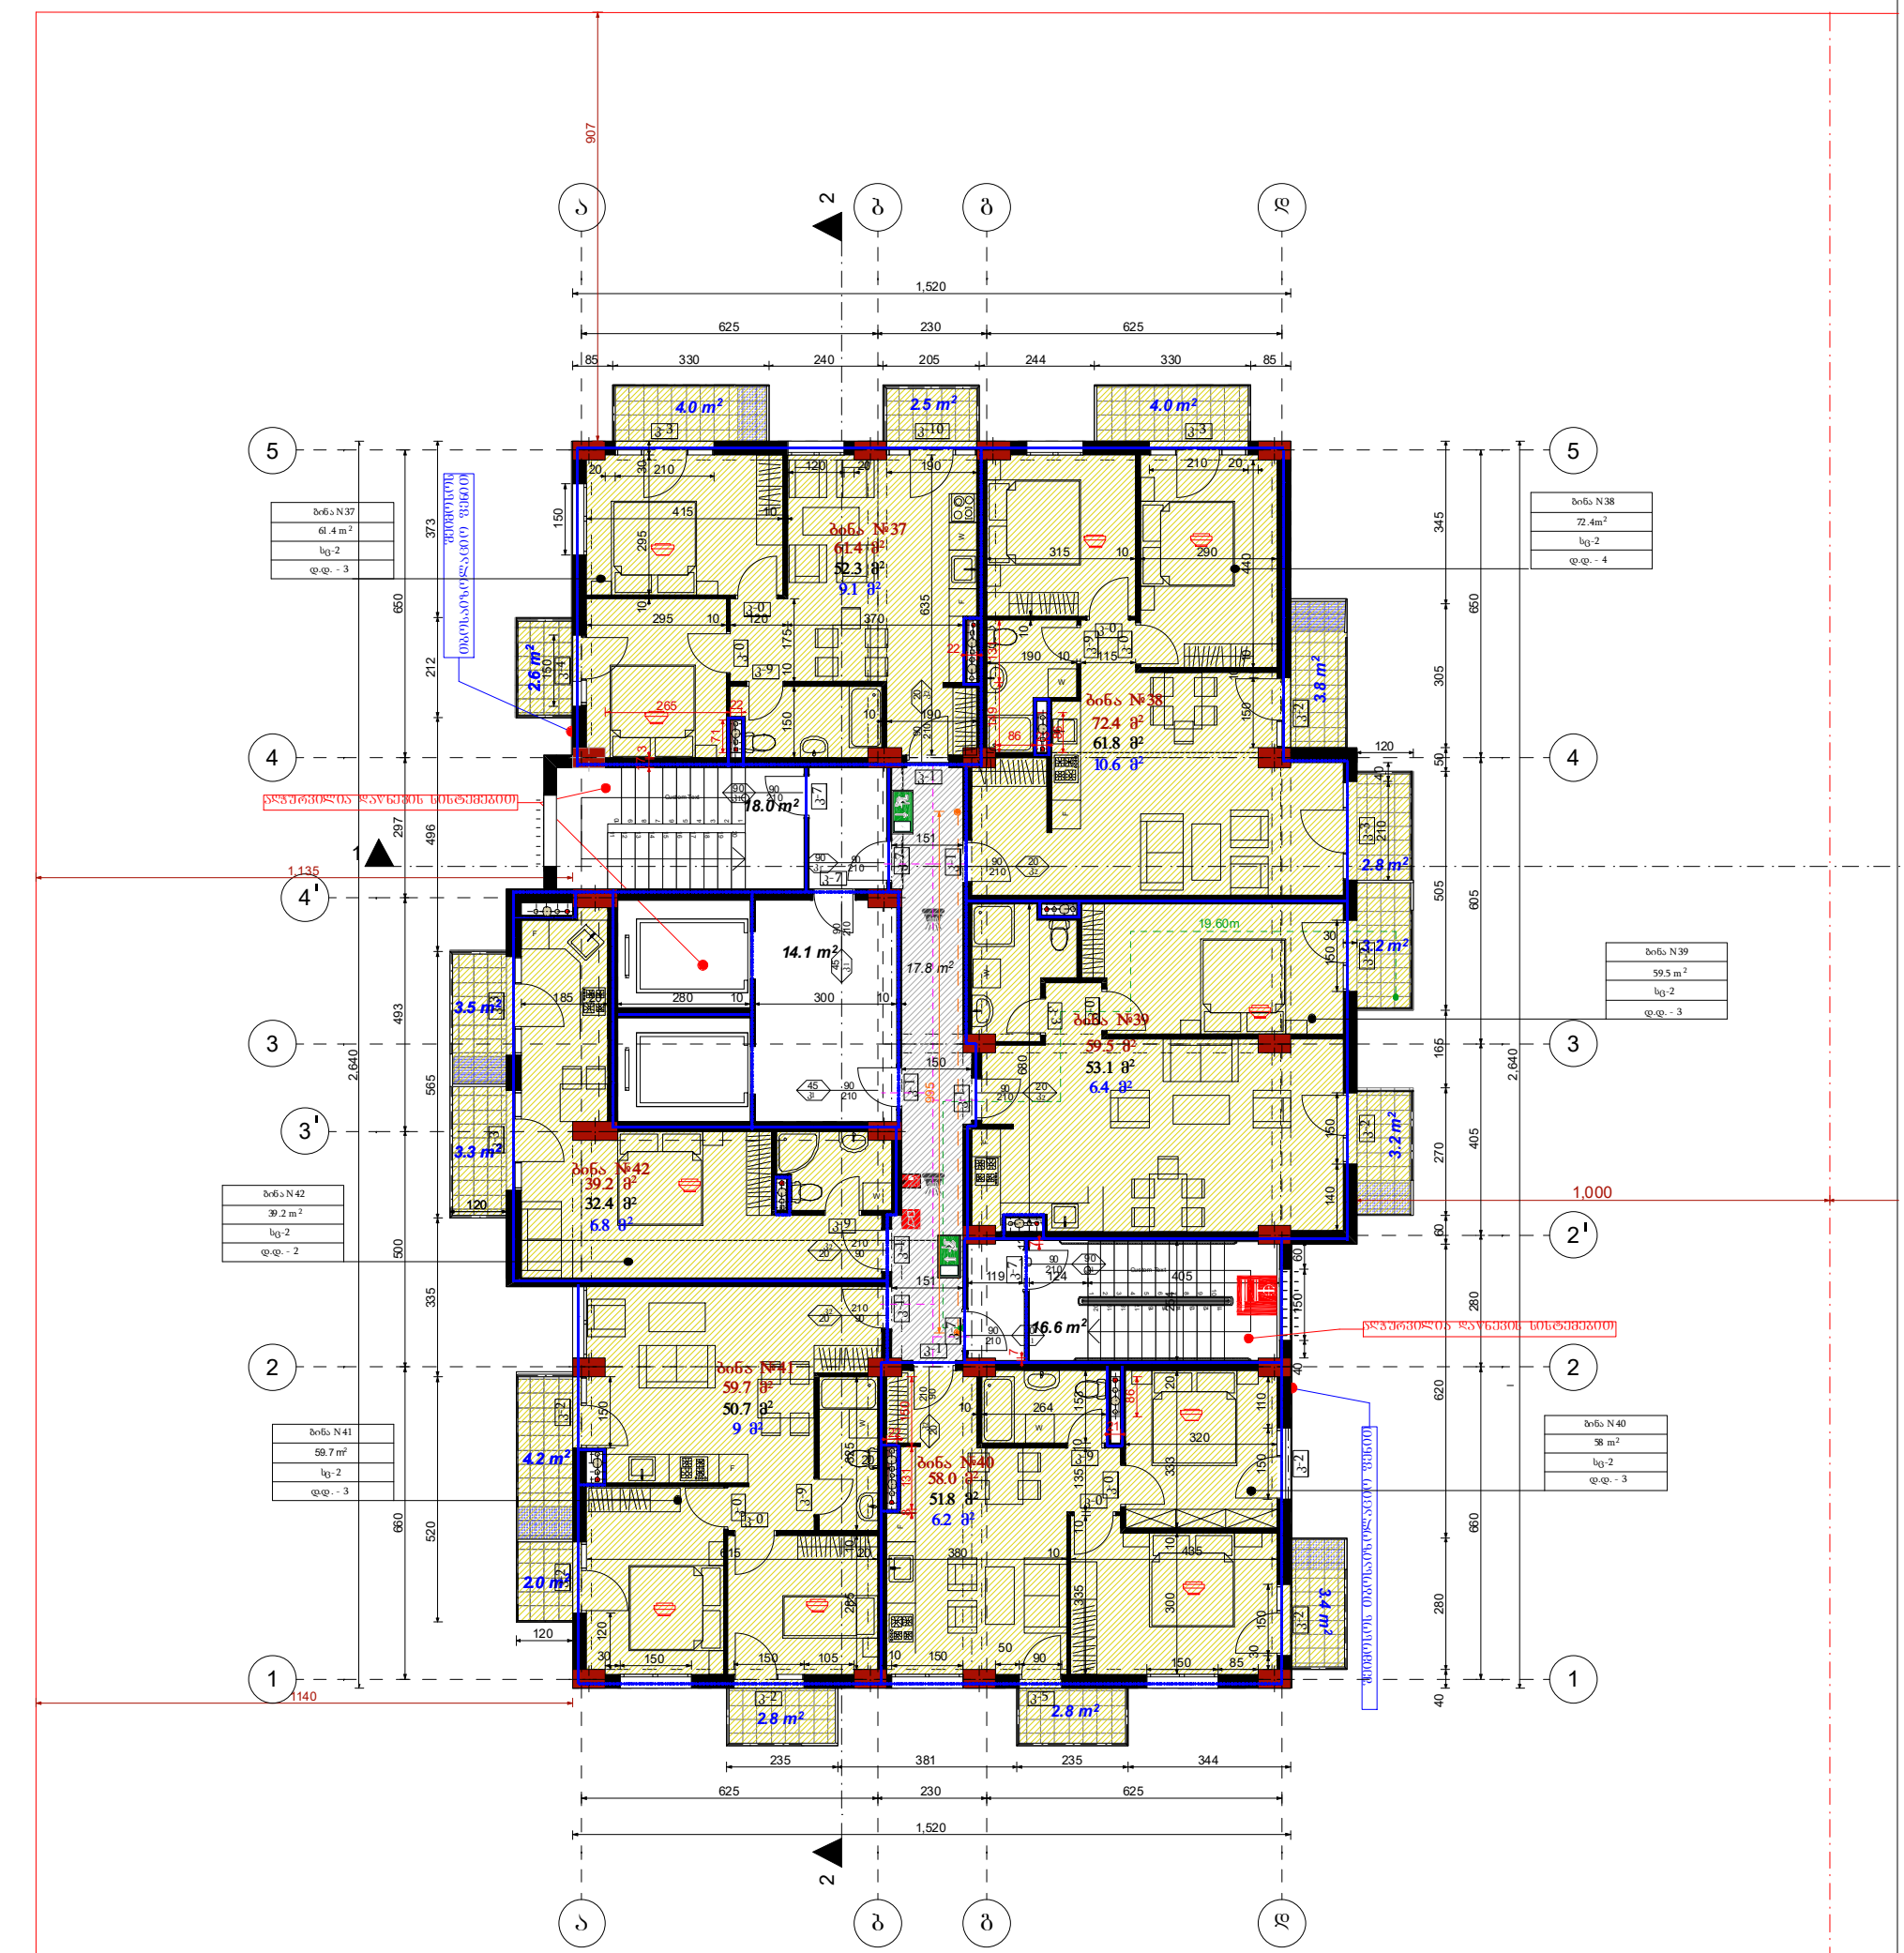

ფორმატი	A3	შენიშვნა: ზომები მოცემულია სანტიმეტრებში, ნიშნულები - მეტრებში ± 0.00 = +384.82	
ნახაზის დასახელება		დამკვეთი	შპს"უჯიუ ისანი"
ობიექტის მისამართი	ქ.თბილისი, ბოგდან ხმელნიცკის ქ№48	დირექტორი	ქეთი ბაბაბანაშვილი
		არქიტექტორი	მ.თავართქილაძე
პროექტის დასახელება	ახალი მშენებლობა	შეასრულა	მ.თავართქილაძე
შენობა-ნაგებობის ფუნქცია	მრავალბინიანი საცხოვრებელი სახლი	საპროექტო ორგანიზაცია	შპს"უჯიუ ისანი" საიდენთიფიკაციო კოდი 401992368
		მასშტაბი	1:150 ფურცელი №

A ბლოკი

IX სართულის გეგმა ნიშნულზე +25.75

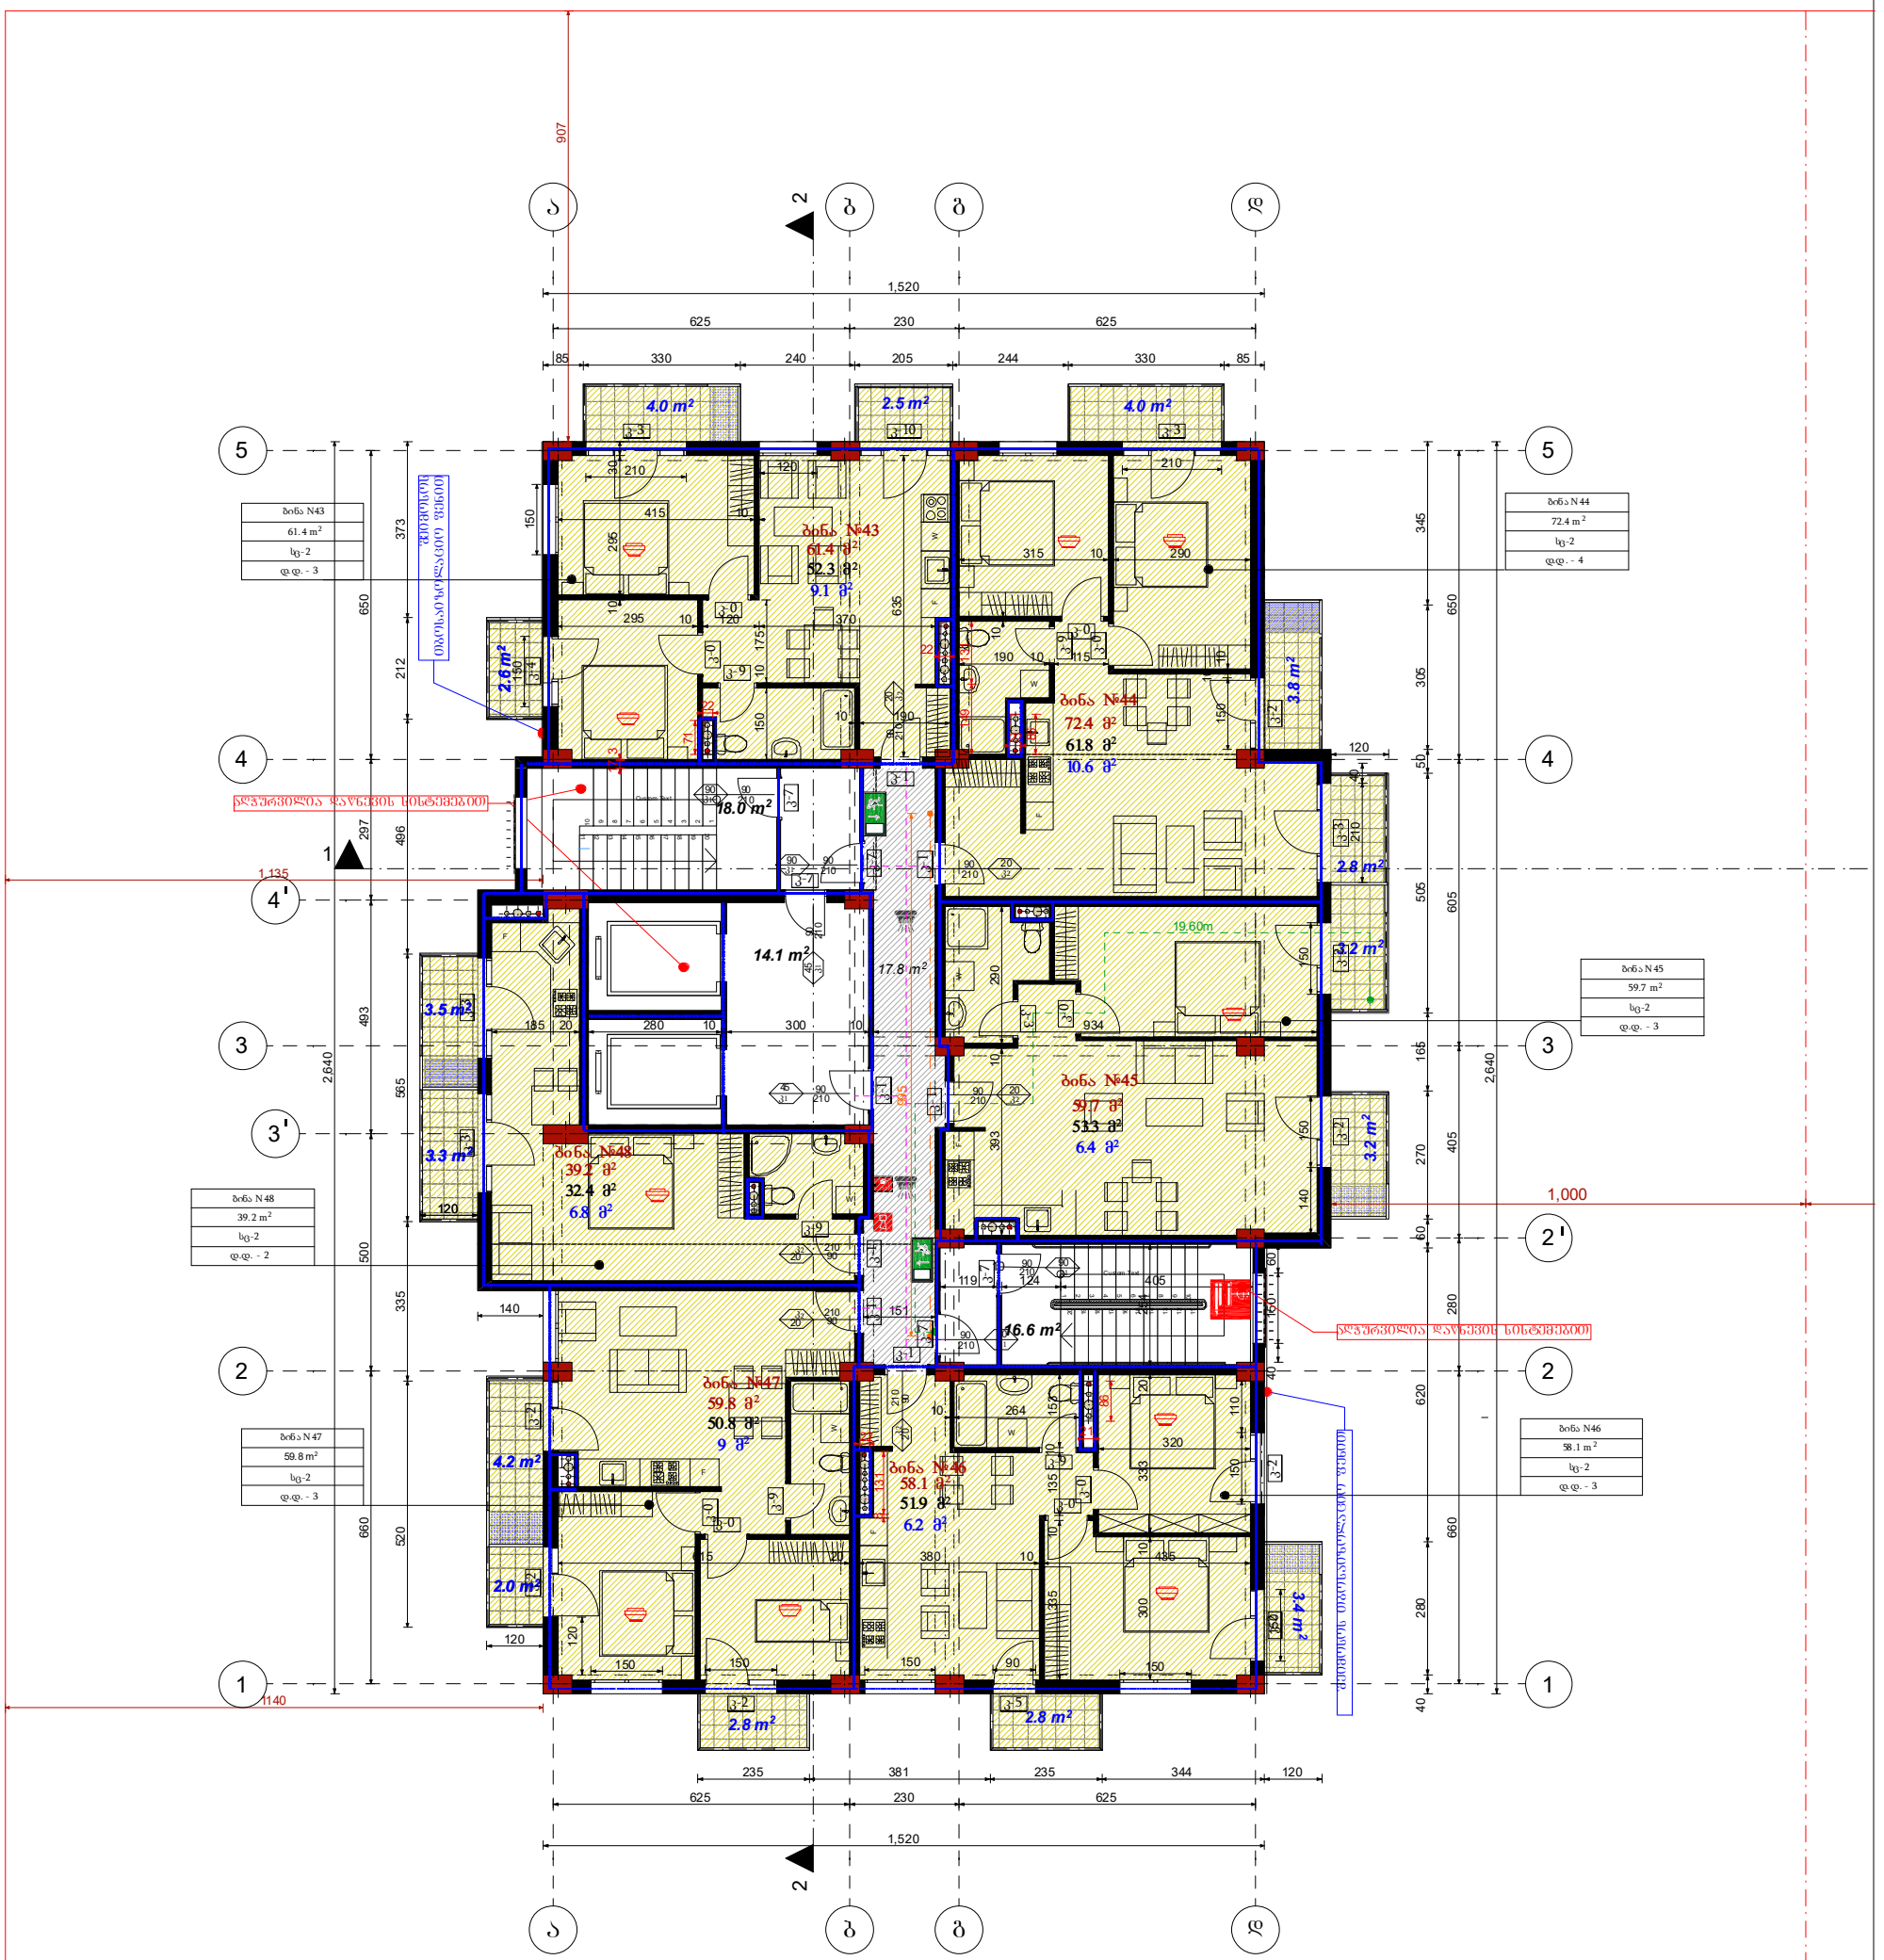

ფორმატი	A3	შენიშვნა: ზომები მოცემულია სანტიმეტრებში, ნიშნულები - მეტრებში ± 0.00 = +384.82	
ნახაზის დასახელება		დამკვეთი	შპს"ეჯის ისანი"
ობიექტის მისამართი	ქ.თბილისი, ბოგდან ხმელნიცკის ქ№48	დირექტორი	ქეთი ბაბაჯანაშვილი
		არქიტექტორი	მ.თავართქილაძე
პროექტის დასახელება	ახალი მშენებლობა	შეასრულა	მ.თავართქილაძე
შენობა-ნაგებობის ფუნქცია	მრავალბინიანი საცხოვრებელი სახლი	საპროექტო ორგანიზაცია	შპს"ეჯის ისანი" საიდენთიფიკაციო კოდი 401992368
		მასშტაბი	1:150 ფურცლის №

A ბლოკი

X სართულის გეგმა ნიშნულზე +29.00

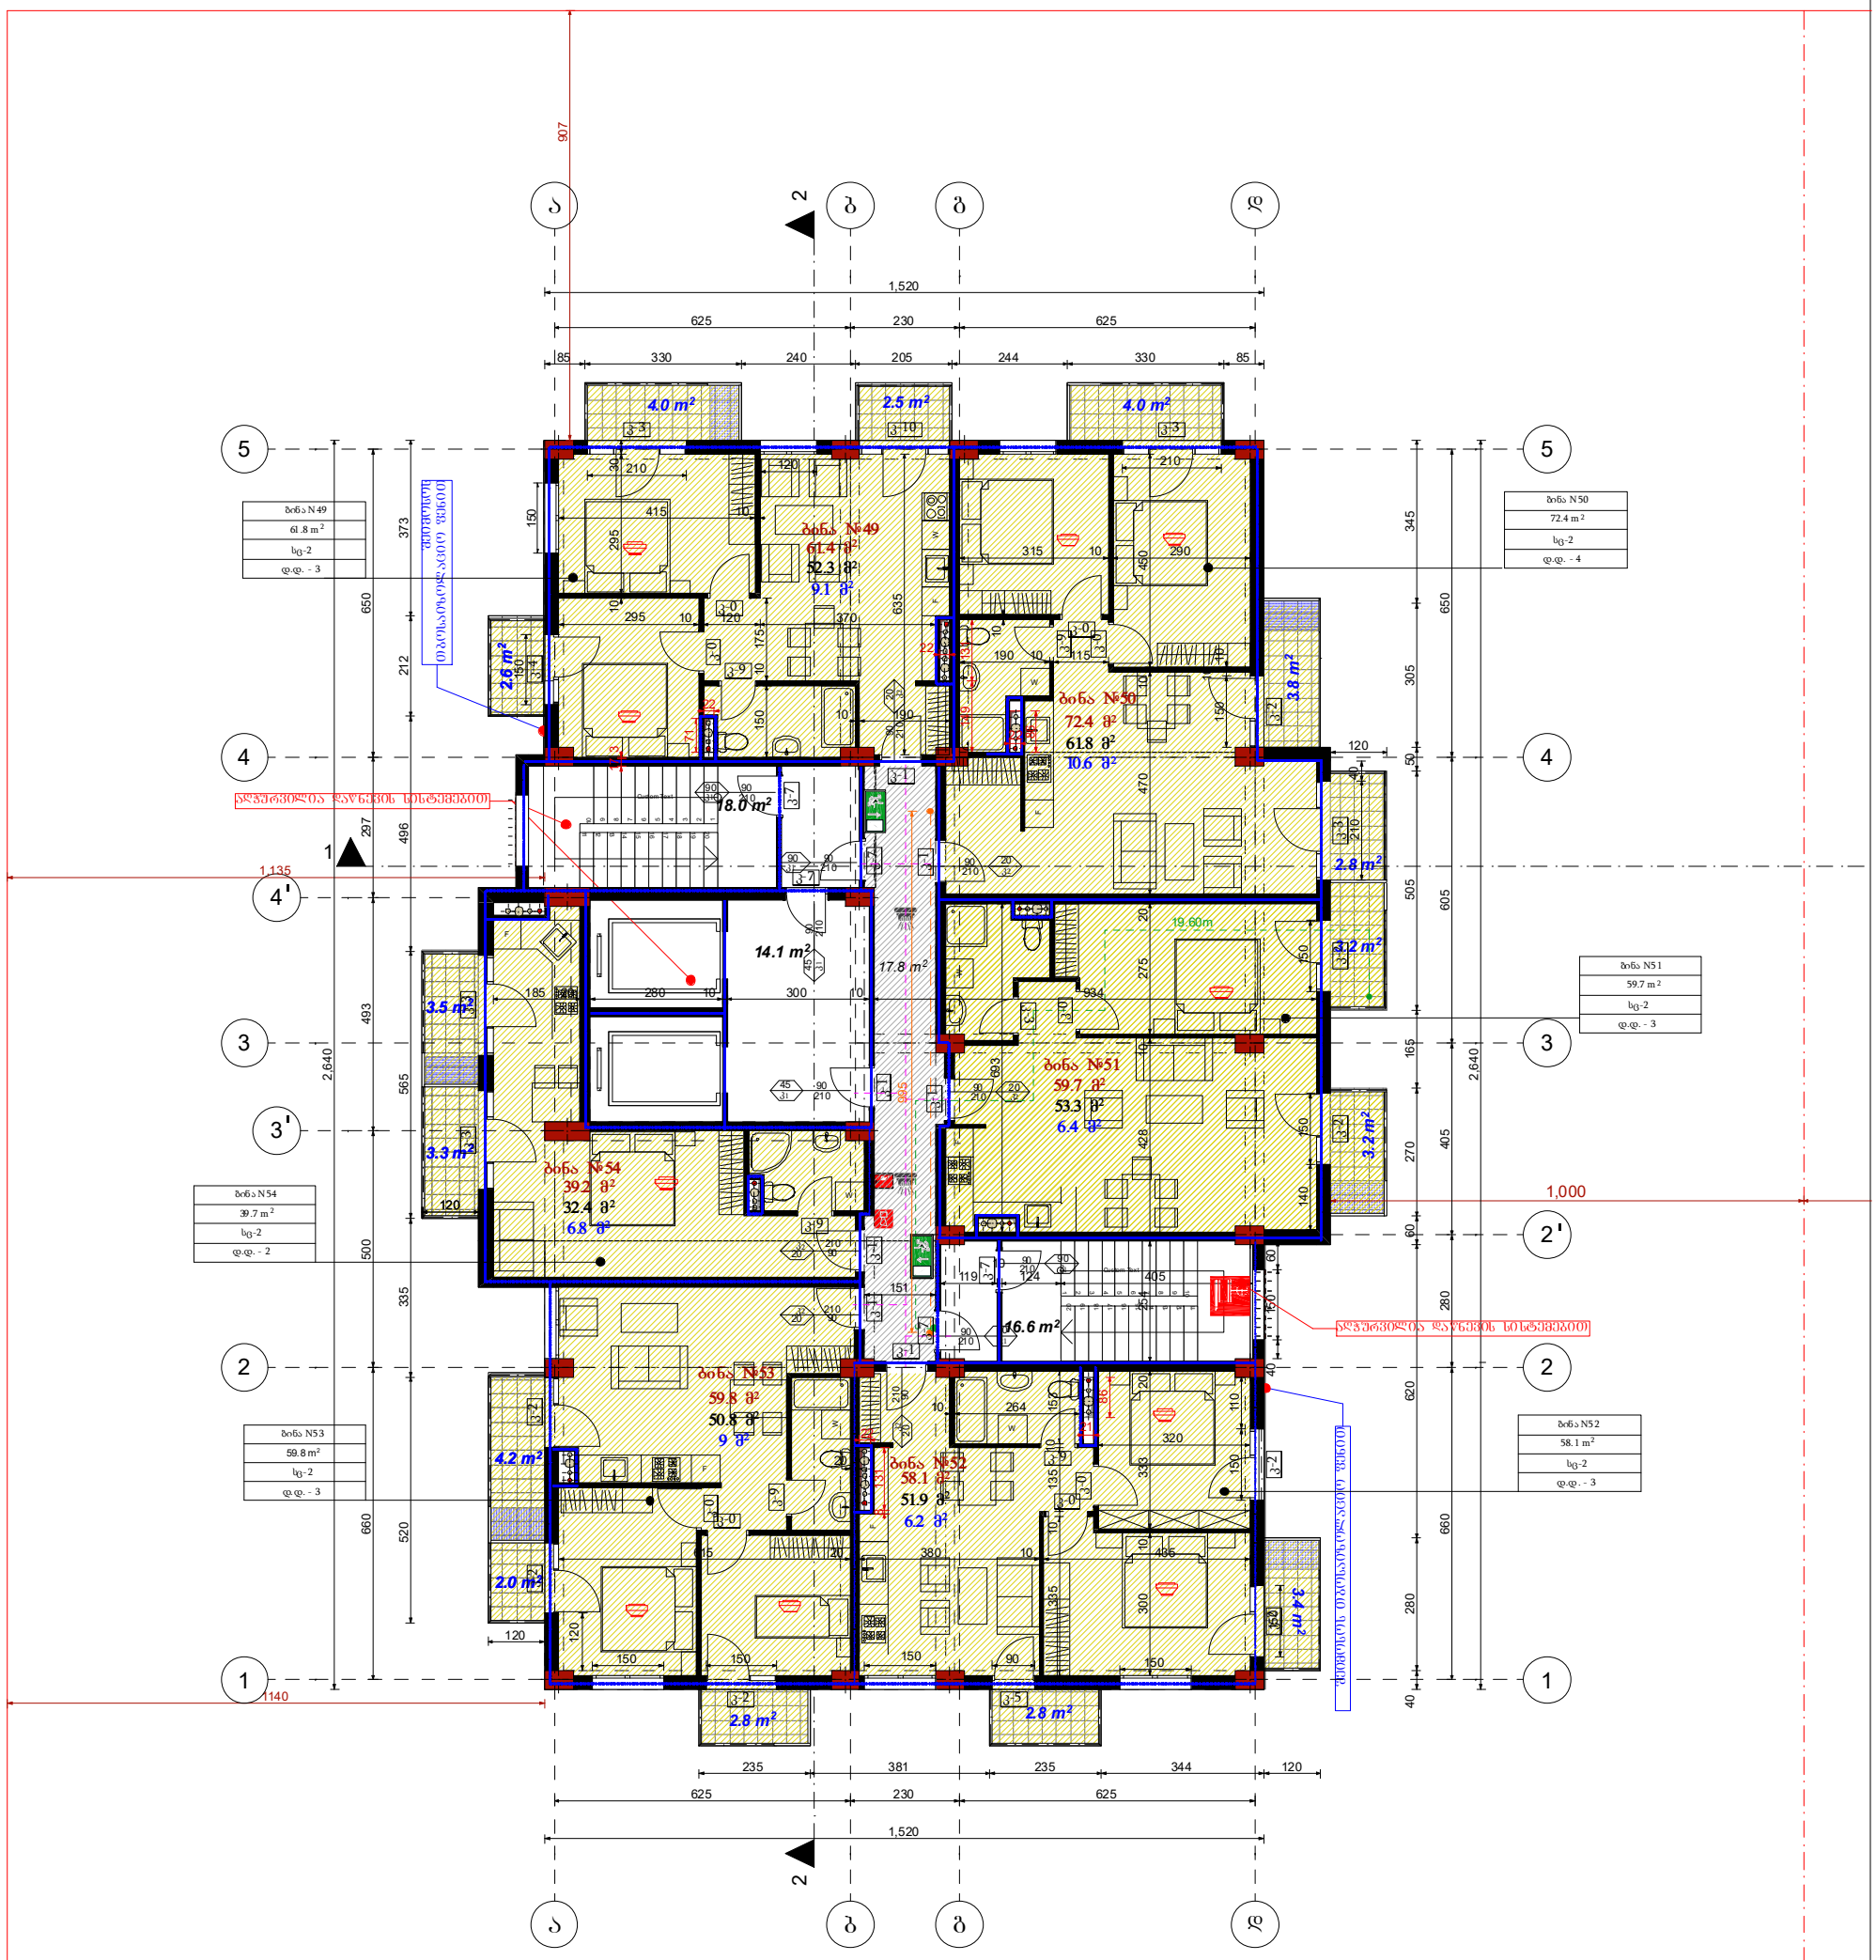

ფორმატი	A3	შენიშვნა: ზომები მოცემულია სანტიმეტრებში, ნიშნულები - მეტრებში ± 0.00 = +384.82	
ნახაზის დასახელება		დამკვეთი	შპს"ეჰია ისანი"
ობიექტის მისამართი	ქ.თბილისი, ბოგდან ხმელნიცკის ქ№48	დირექტორი	ქეთი ბაბაბანაშვილი
		არქიტექტორი	მ.თავართქილაძე
პროექტის დასახელება	ახალი მშენებლობა	შეასრულა	მ.თავართქილაძე
შენობა-ნაგებობის ფუნქცია	მრავალბინიანი საცხოვრებელი სახლი	პროექტის ორგანიზაცია	შპს"ეჰია ისანი" საიდენთიფიკაციო კოდი 401992368
		მასშტაბი	1:150 ფურცელი №

A ბლოკი
XI სართულის გეგმა ნიშნულზე +32.25

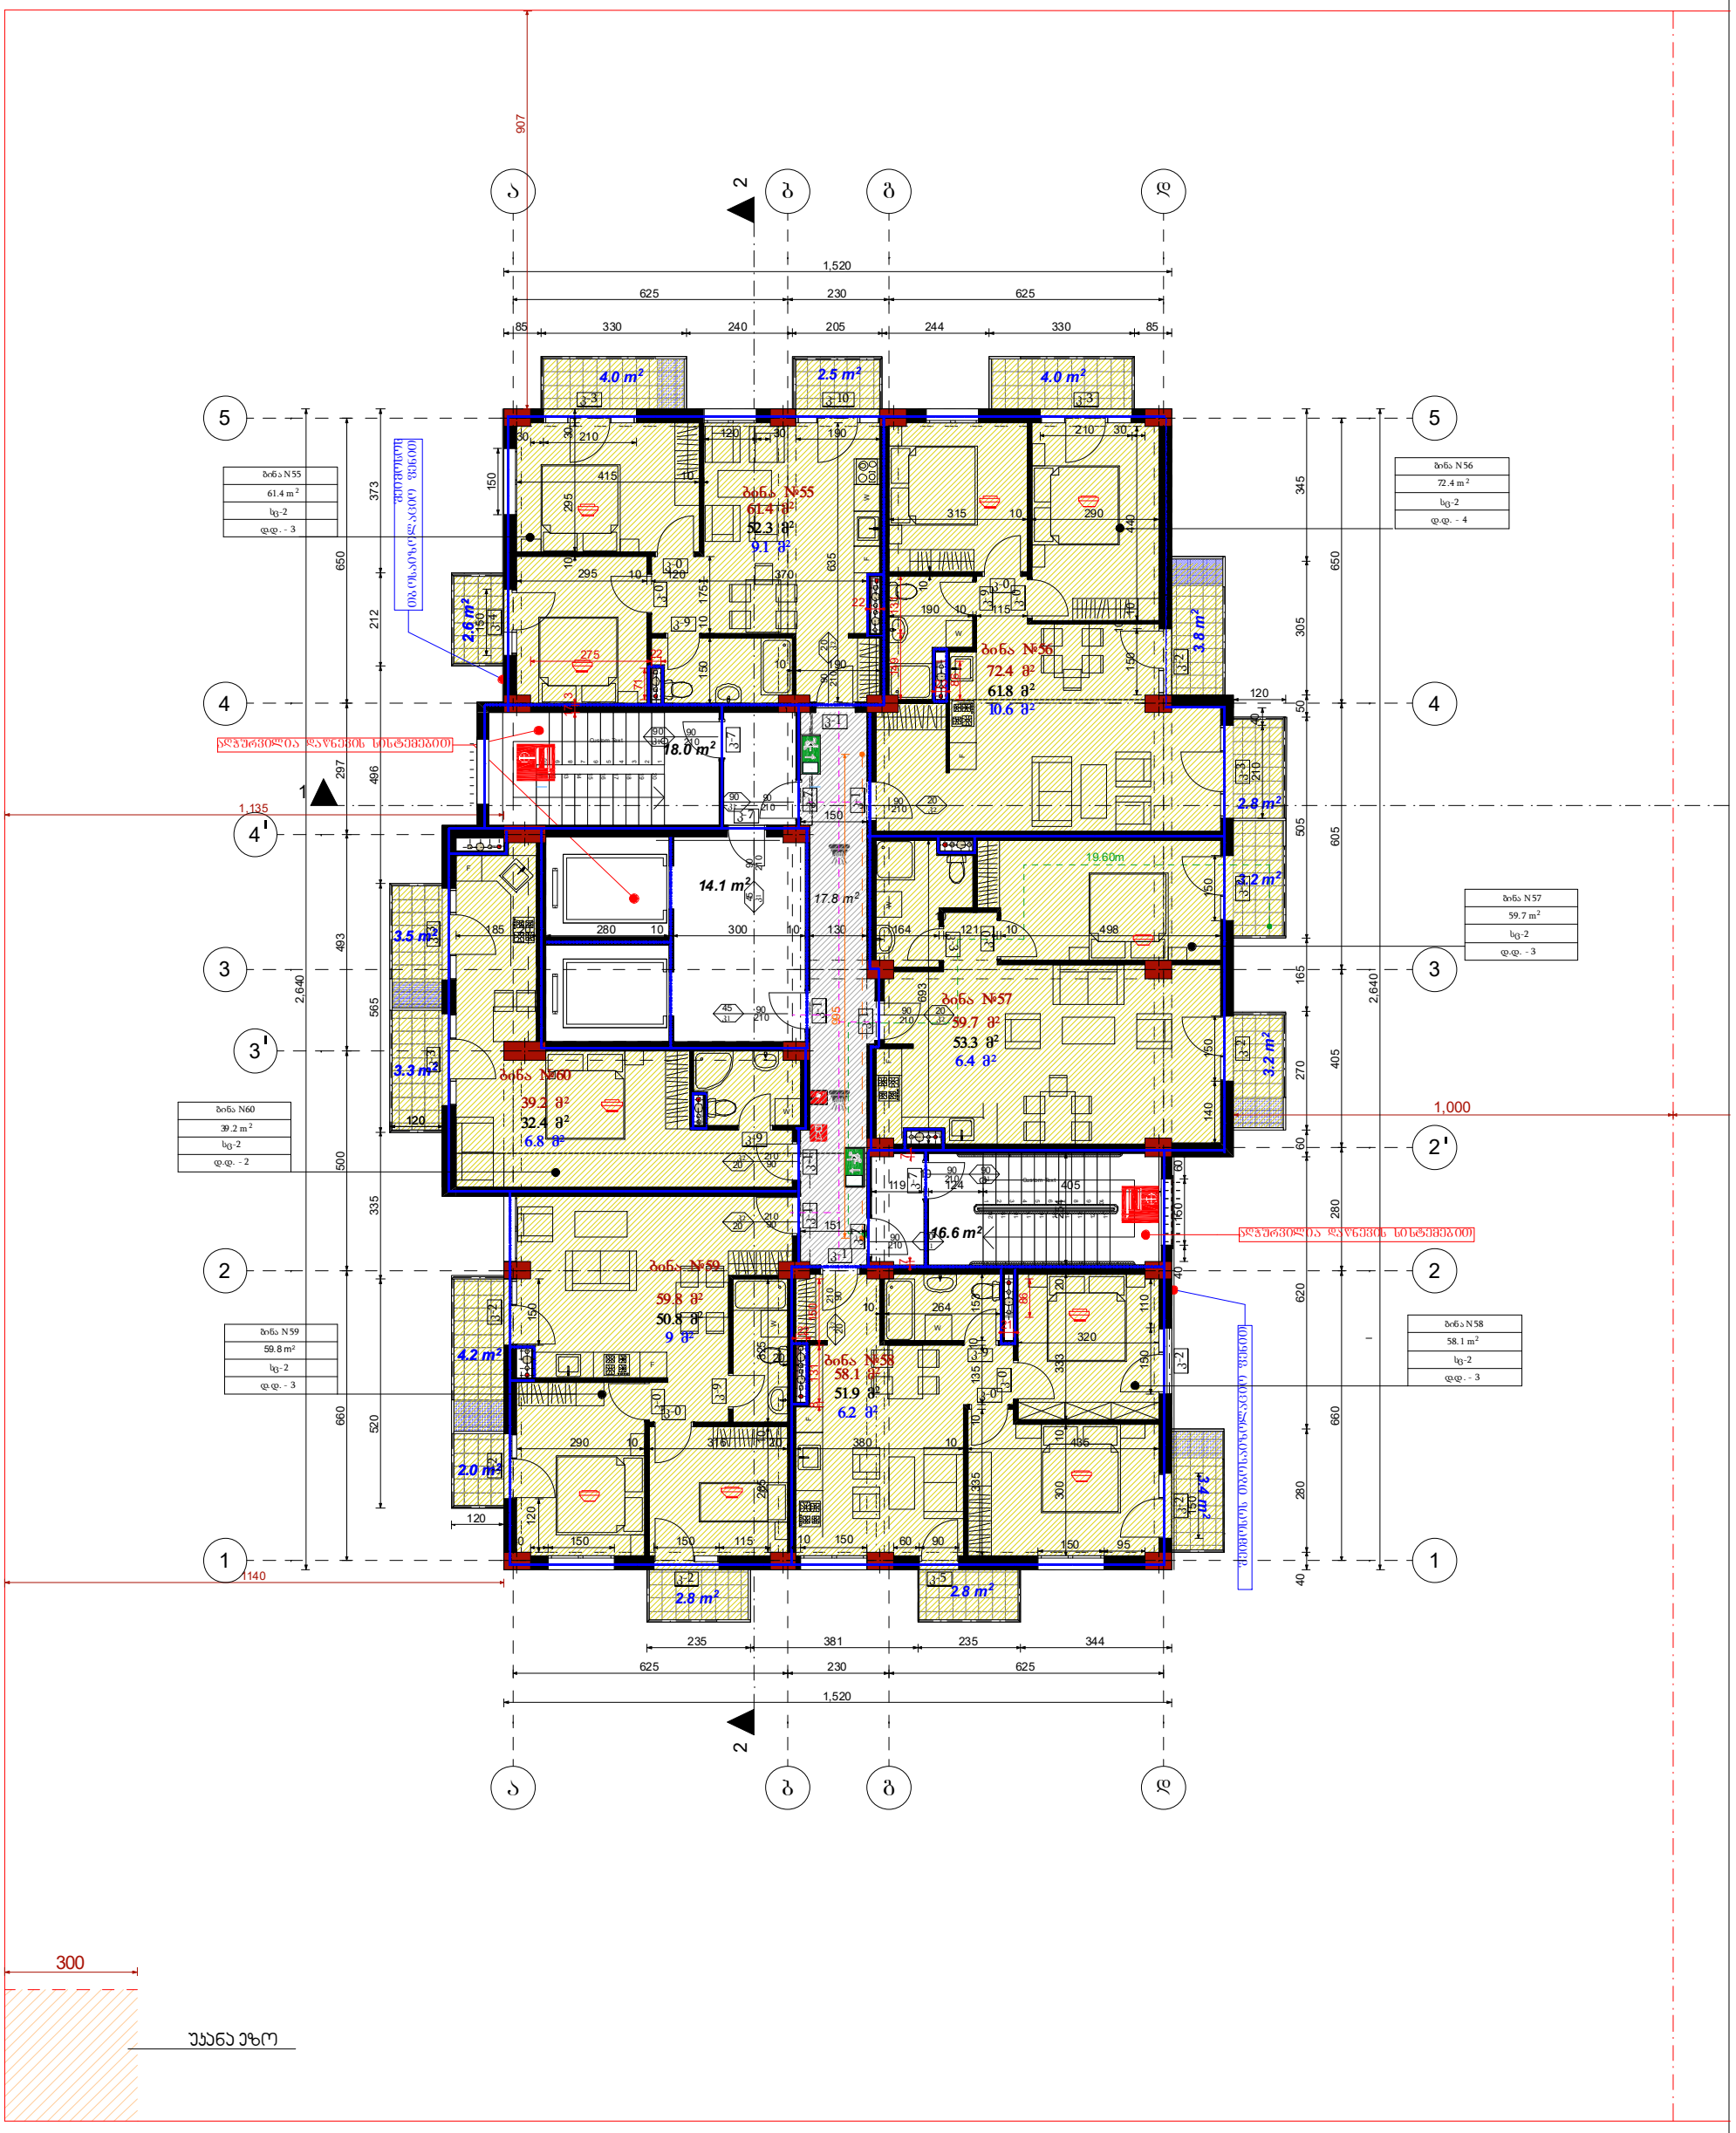

ფორმატი	A3	შენიშვნა: ზომები მოცემულია სანტიმეტრებში, ნიშნულები - მეტრებში ± 0.00 = +384.82		
ნახაზის დასახელება		დამკვეთი	შპს"ეჯის ისანი"	
ობიექტის მისამართი	ქ.თბილისი, ბოგდან ხმელნიცკის ქ№48	დირექტორი	ქეთი ბაბაჯანაშვილი	
პროექტის დასახლება	ახალი მშენებლობა	არქიტექტორი	მ.თავართქილაძე	
		შესრულა	მ.თავართქილაძე	
შენობა-ნაგებობის ფუნქცია	მრავალბინიანი საცხოვრებელი სახლი	საპროექტო ორგანიზაცია	შპს"ეჯის ისანი" საიდენთიფიკაციო კოდი 401992368	
		მასშტაბი	1:150	ფურცლის №

A ბლოკი

XII სართულის გეგმა ნიშნულზე +35.50

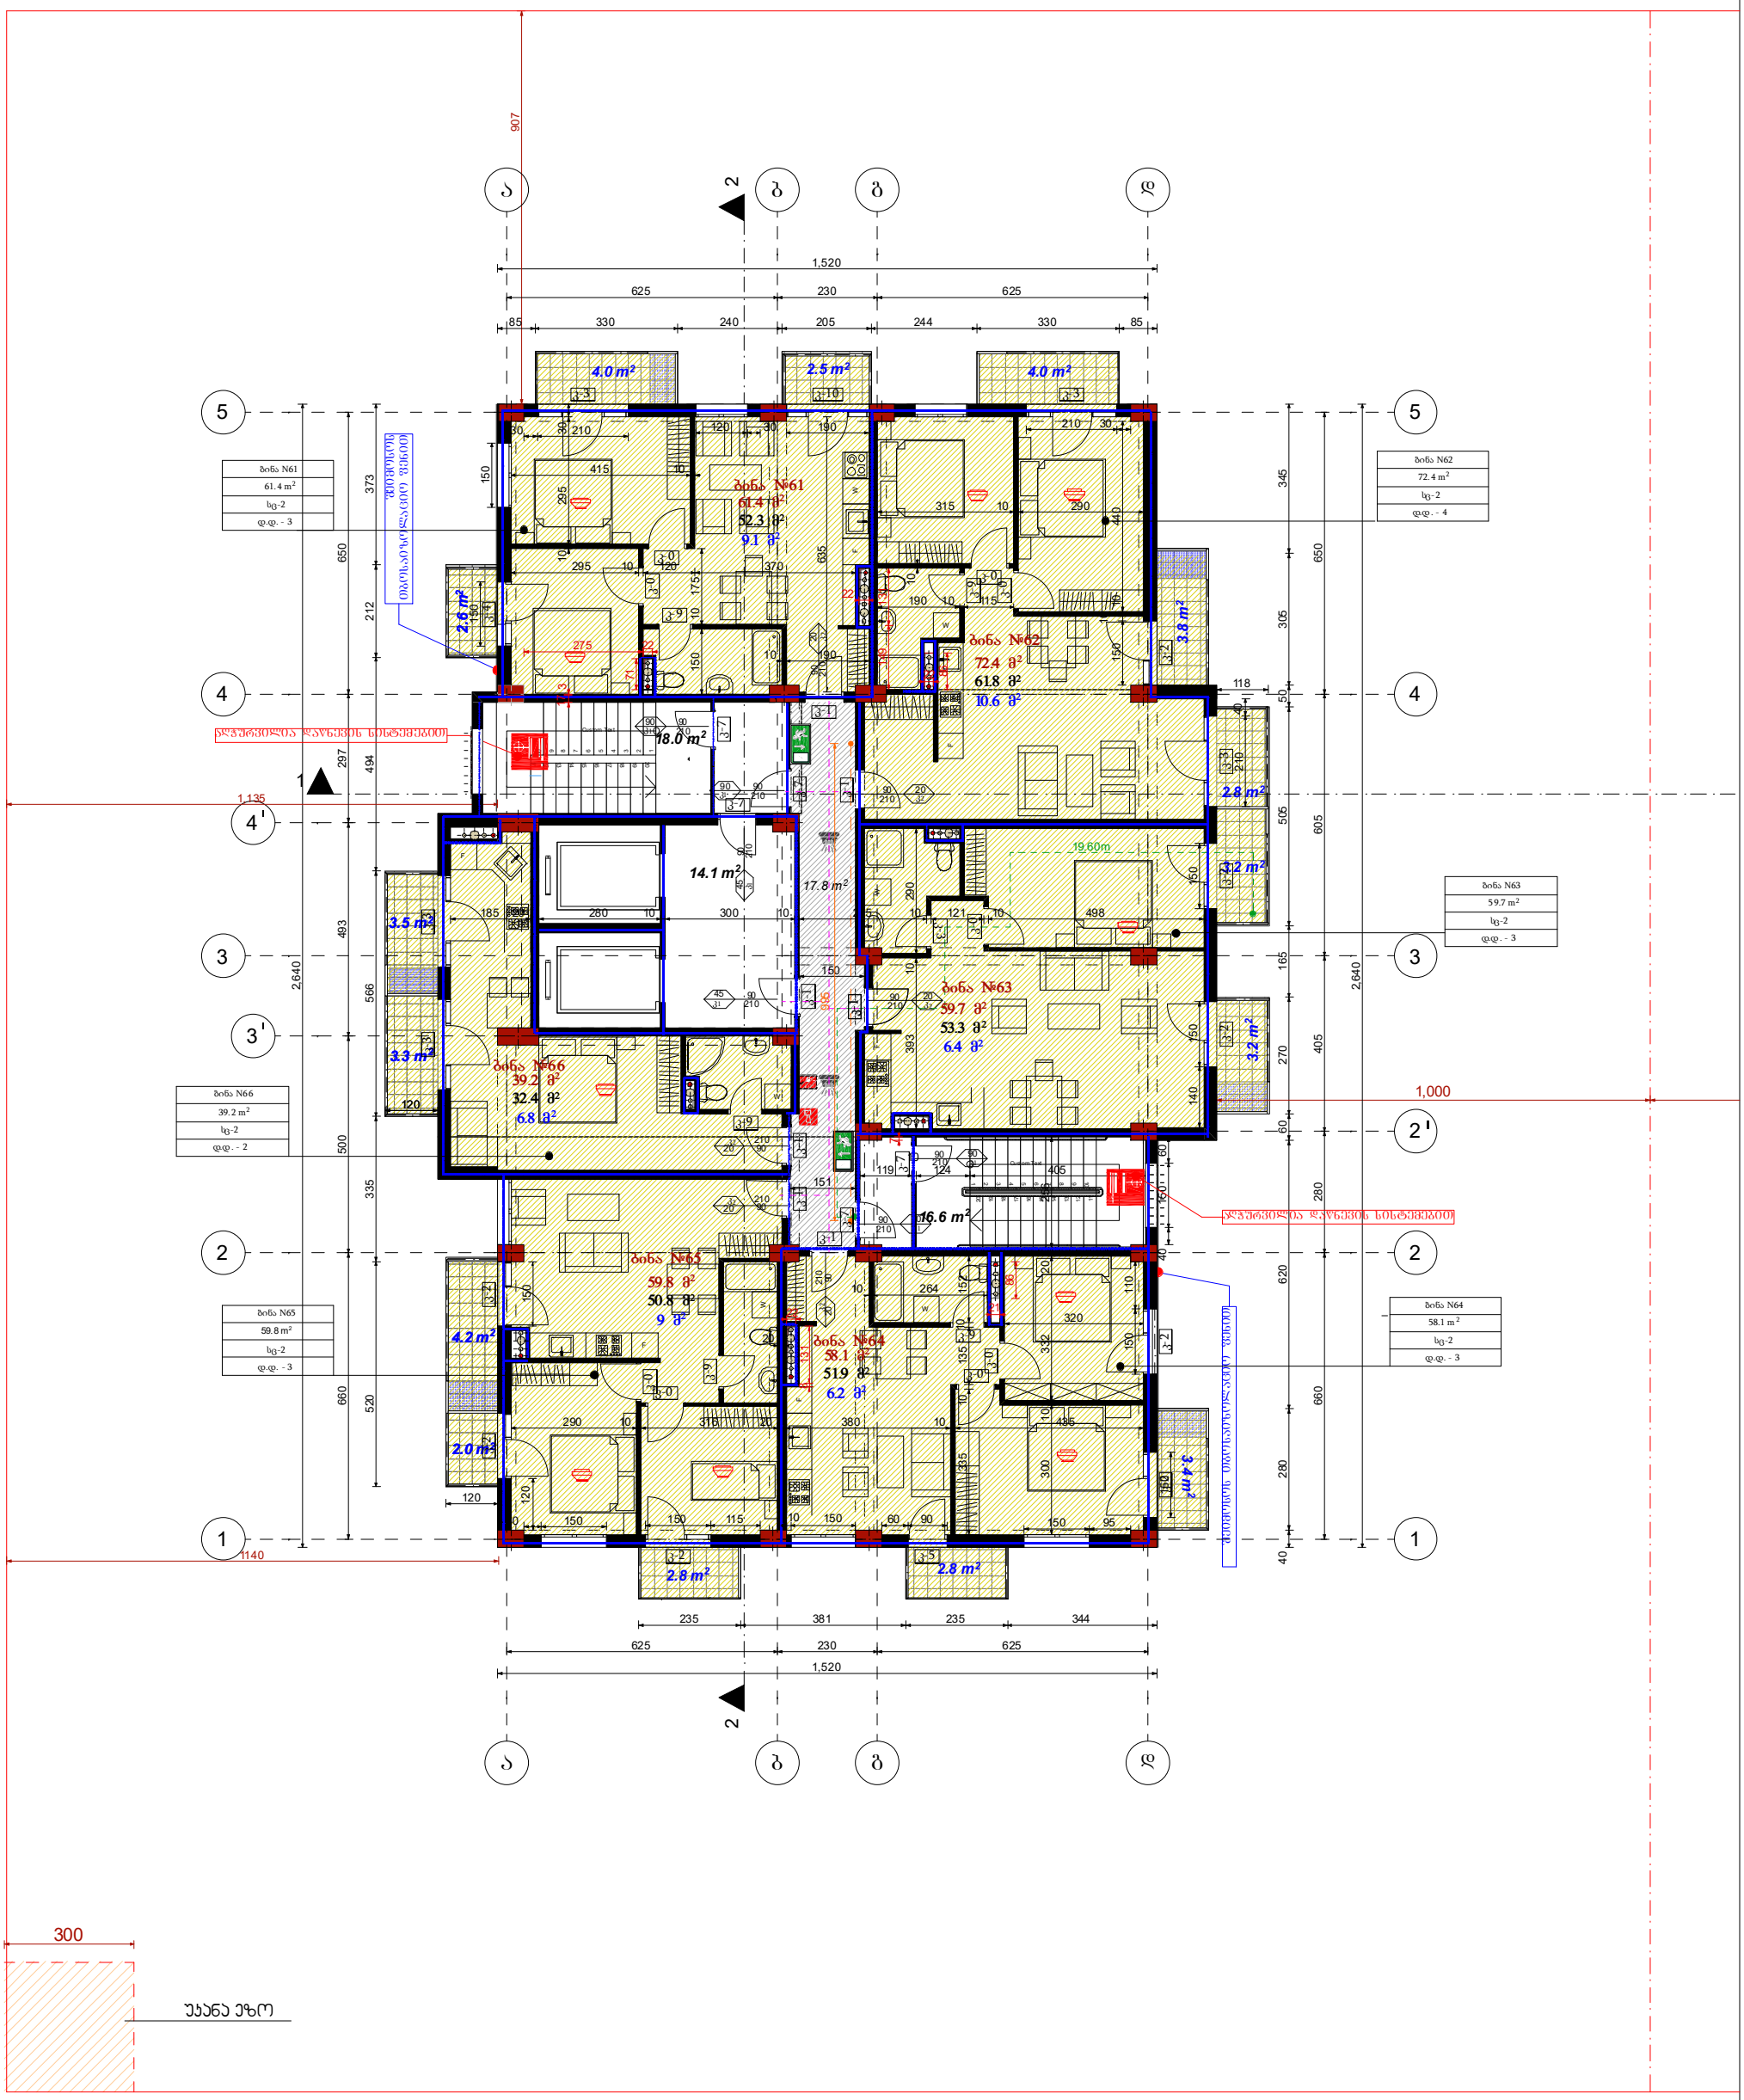

ფორმატი	A3	შენიშვნა: ზომები მოცემულია სანტიმეტრებში, ნიშნულები - მეტრებში ± 0.00 = +384.82	
ნახაზის დასახელება		დამკვეთი	შპს"ეჯის ისანი"
ობიექტის მისამართი	ქ.თბილისი, ბოგდან ხმელნიცკის ქ№48	დირექტორი	ქეთი ბაბაბანაშვილი
		არქიტექტორი	მ.თავართქილაძე
პროექტის დასახელება	ახალი მშენებლობა	შესრულა	მ.თავართქილაძე
შენობა-ნაგებობის ფუნქცია	მრავალბინიანი საცხოვრებელი სახლი	საპროექტო ორგანიზაცია	შპს"ეჯის ისანი" საიდენთიფიკაციო კოდი 401992368
		მასშტაბი	1:150 ფურცელი

A ბლოკი

XIII სართულის გეგმა ნიშნულზე +38.75

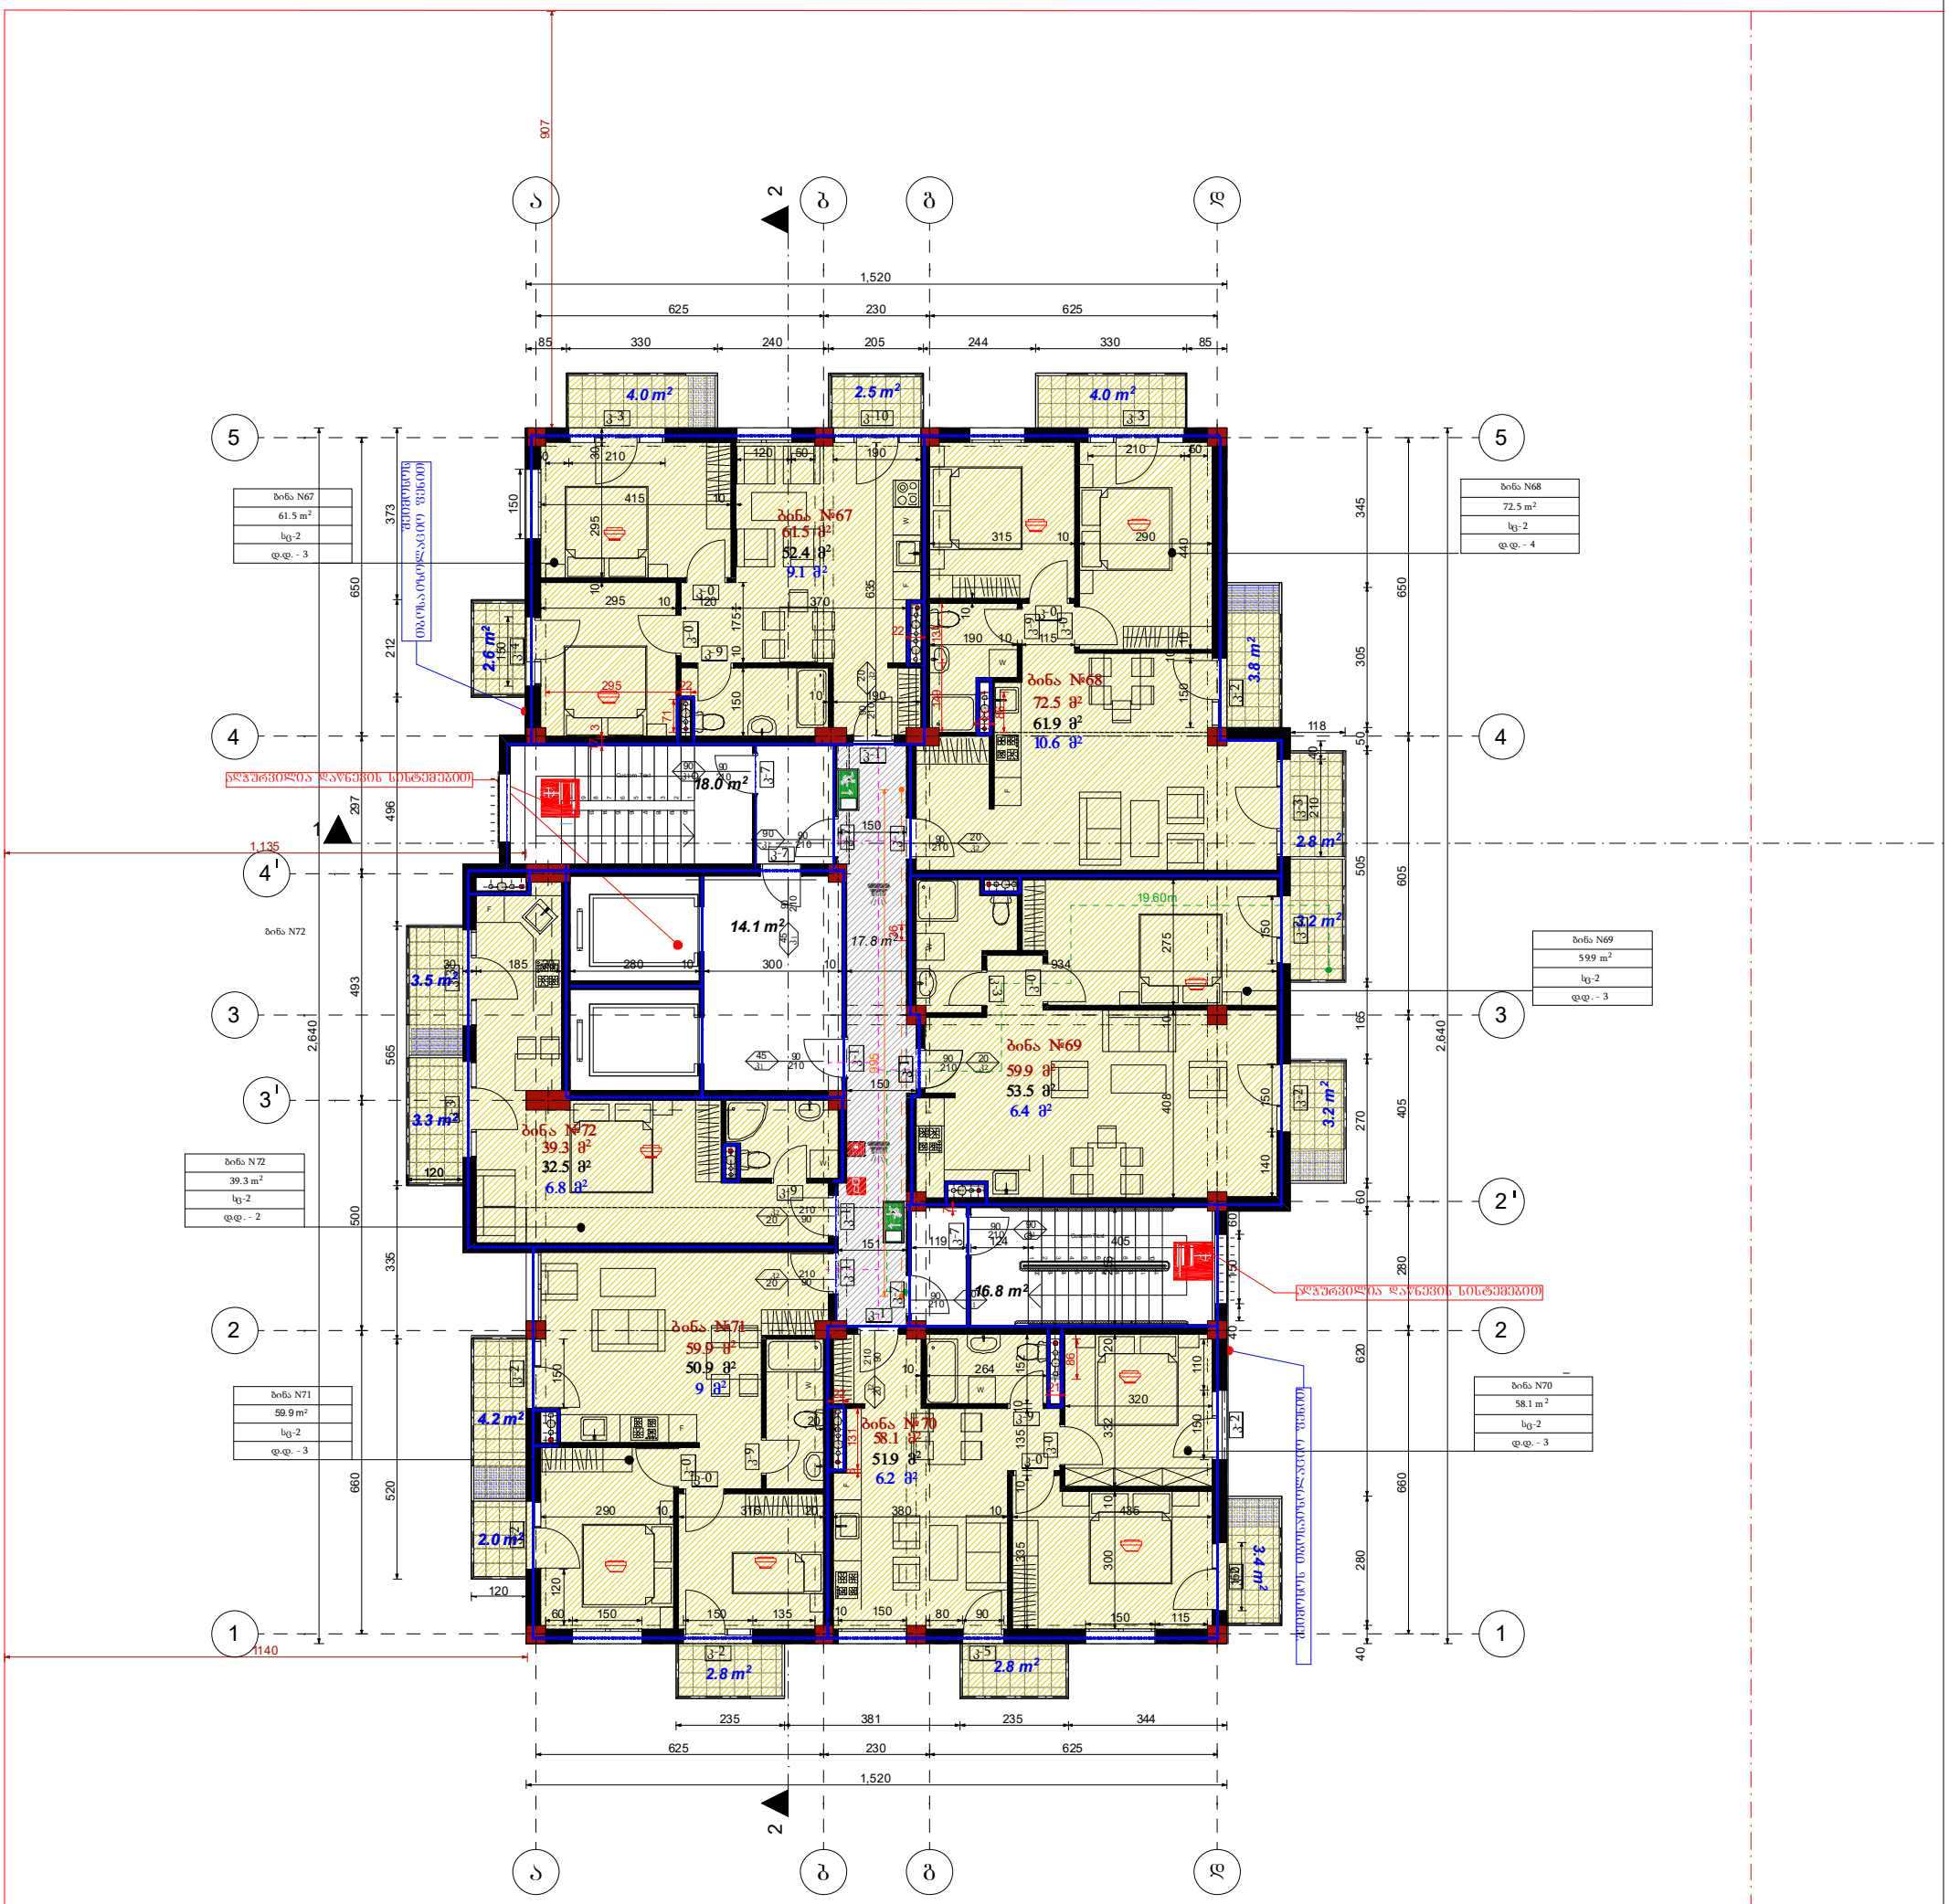

ფორმატი	A3	შენიშვნა: ზომები მოცემულია სანტიმეტრებში, ნიშნულები - მეტრებში ± 0.00 = +384.82		
ნახაზის დასახელება		დამკვეთი	შპს"ეპიც ისანი"	
ობიექტის მისამართი	ქ.თბილისი, ბოგდან ხმელნიცკის ქ№48	დირექტორი	ქეთი ბაბაჯანაშვილი	
პროექტის დასახლება	ახალი მშენებლობა	არქიტექტორი	მ.თავართქილაძე	
შენობა-ნაგებობის ფუნქცია	მრავალბინიანი საცხოვრებელი სახლი	მპასრულა	მ.თავართქილაძე	
		საპროექტო ორგანიზაცია	შპს"ეპიც ისანი" საიდენთიფიკაციო კოდი 401992368	
		მასშტაბი	1:150	ფურცელი №

A ბლოკი
XIV სართულის გეგმა ნიშნულზე +42.00

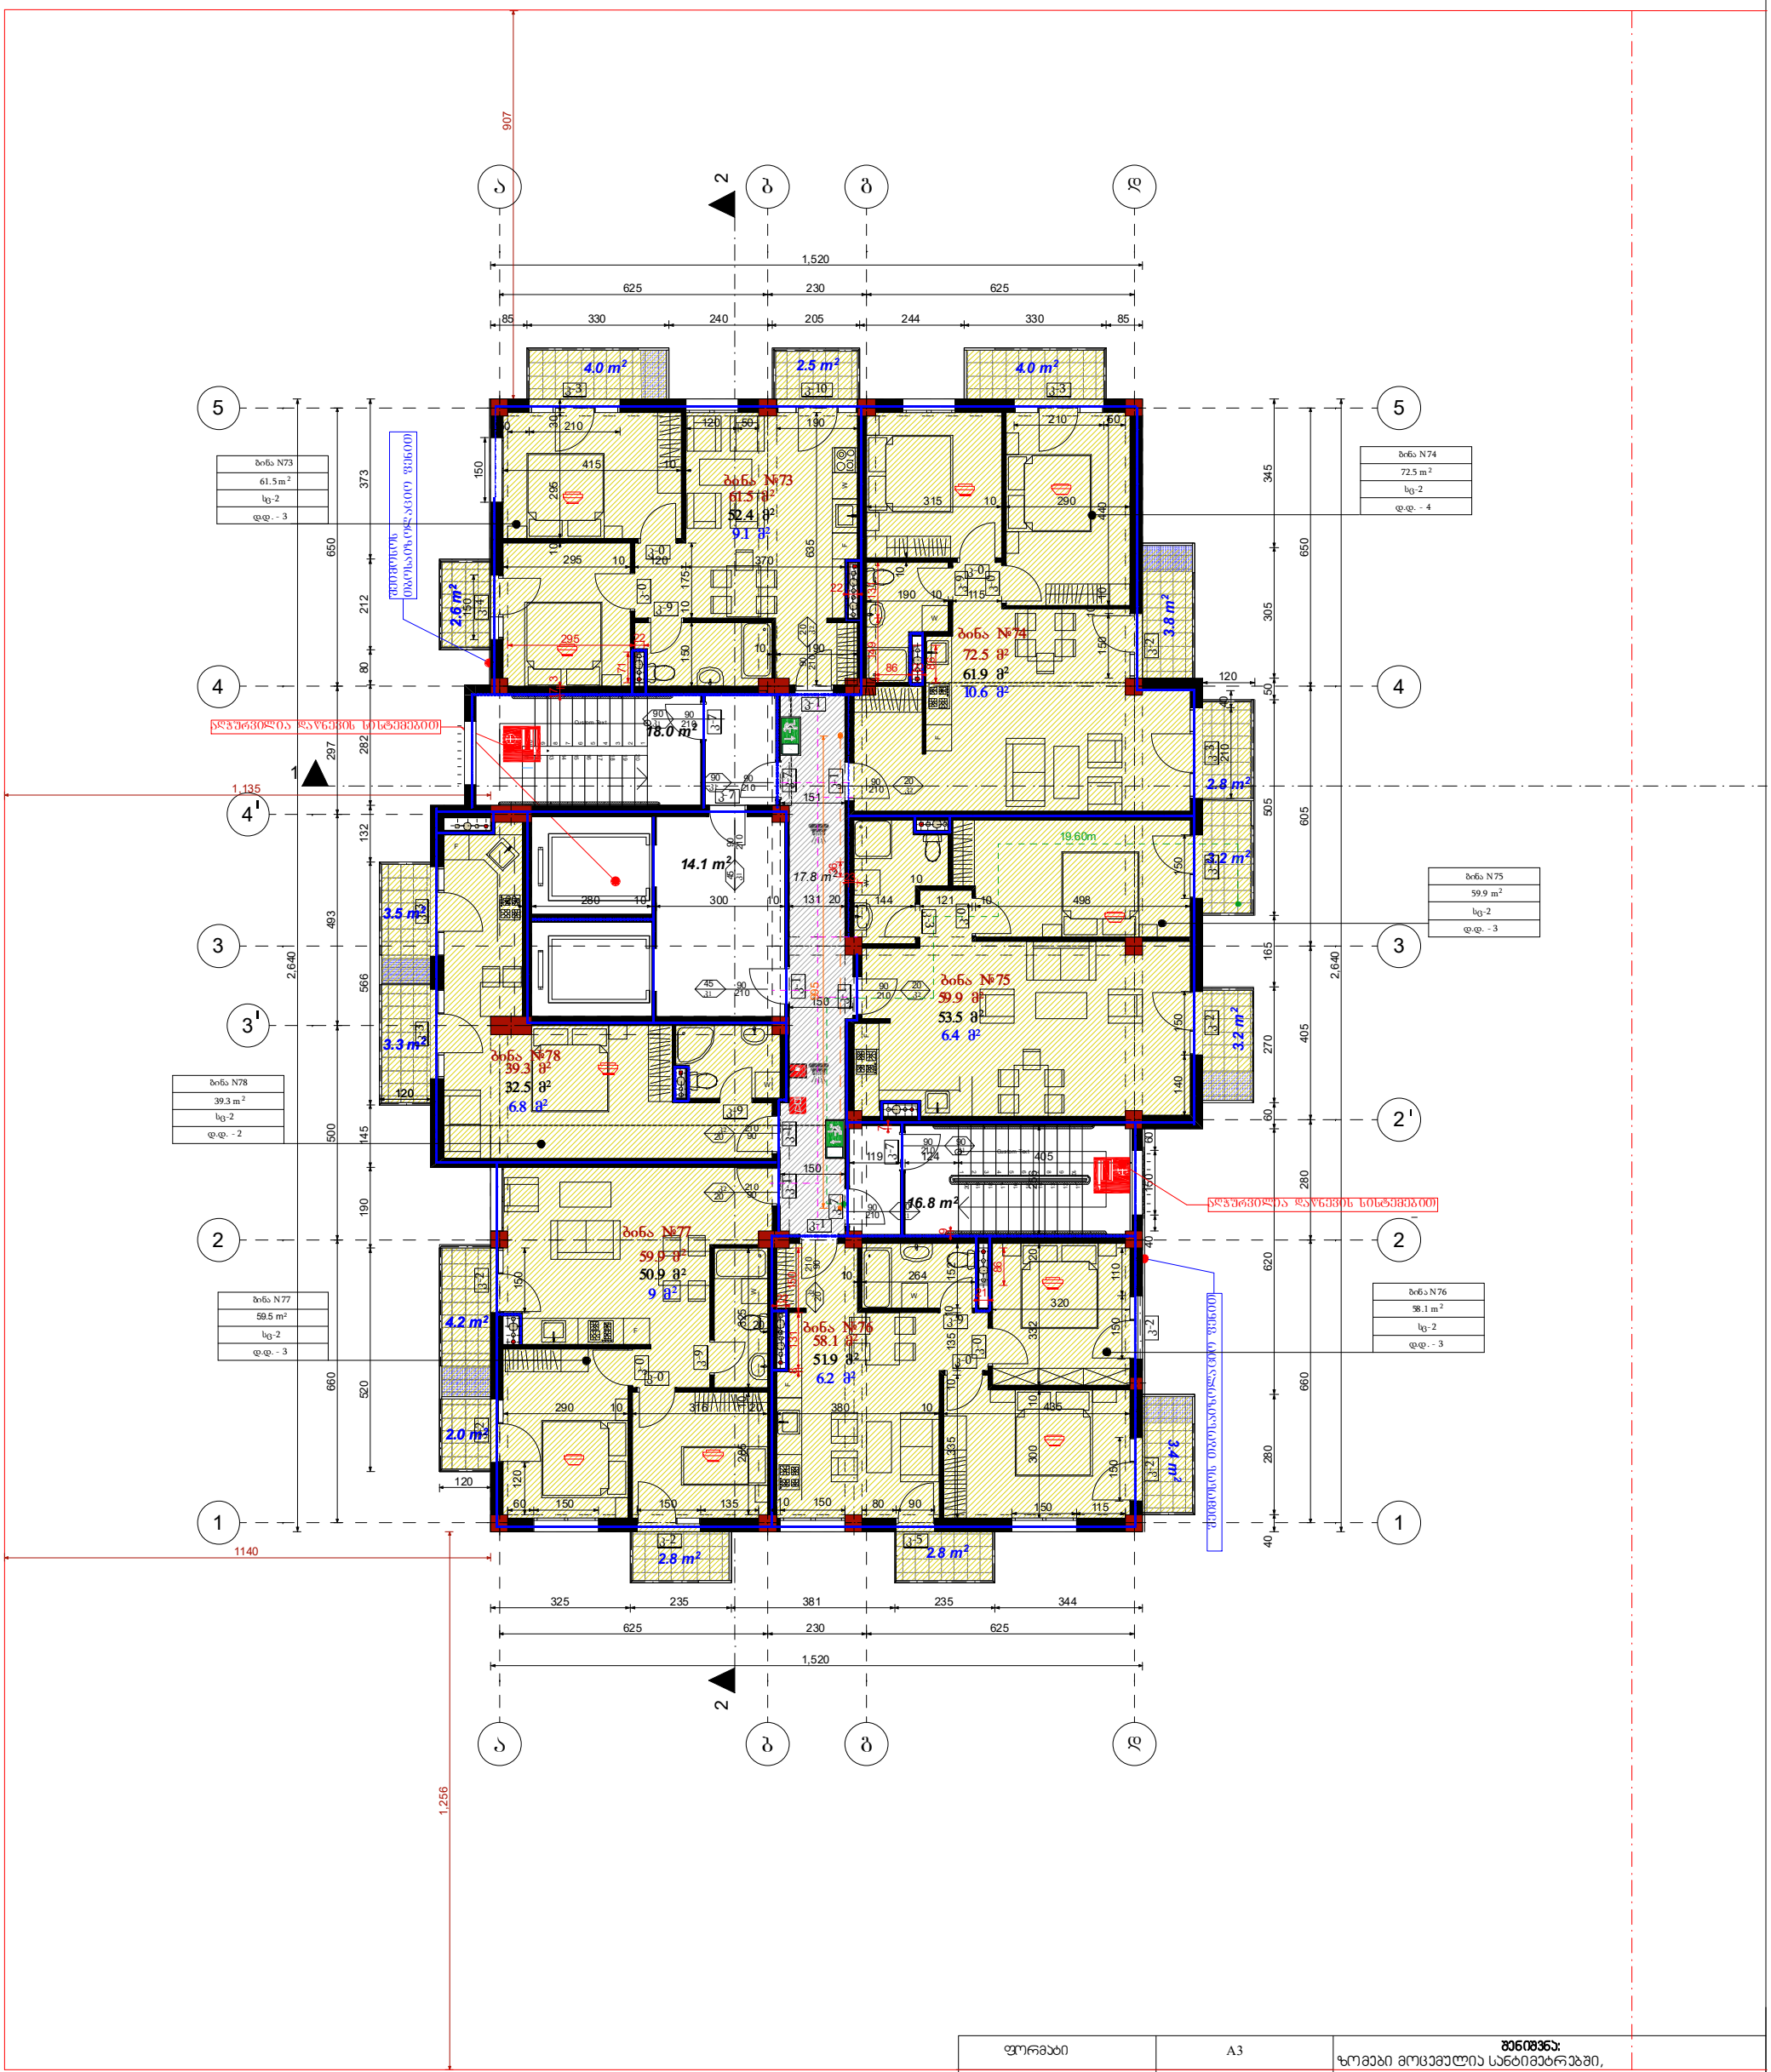

ფორმატი	A3	შენიშვნა: ზომები მოცემულია სანტიმეტრებში, ნიშნულები - მეტრებში ± 0.00 = +384.82	
ნახაზის დასახელება		დამკვეთი	შპს"ეჯის ისანი"
ობიექტის მისამართი	ქ.თბილისი, ბოგდან ხმელნიცკის ქ№48	დირექტორი	ქეთი ბაბაბანაშვილი
პროექტის დასახლება	ახალი მშენებლობა	არქიტექტორი	მ.თავართქილაძე
		შესრულა	მ.თავართქილაძე
შენობა-ნაგებობის ფუნქცია	მრავალბინიანი საცხოვრებელი სახლი	საპროექტო ორგანიზაცია	შპს"ეჯის ისანი" საიდენთიფიკაციო კოდი 401992368
		მასშტაბი	1:150 ფურცელი №

A ბლოკი

XV სართულის გეგმა ნიშნულზე +45.25

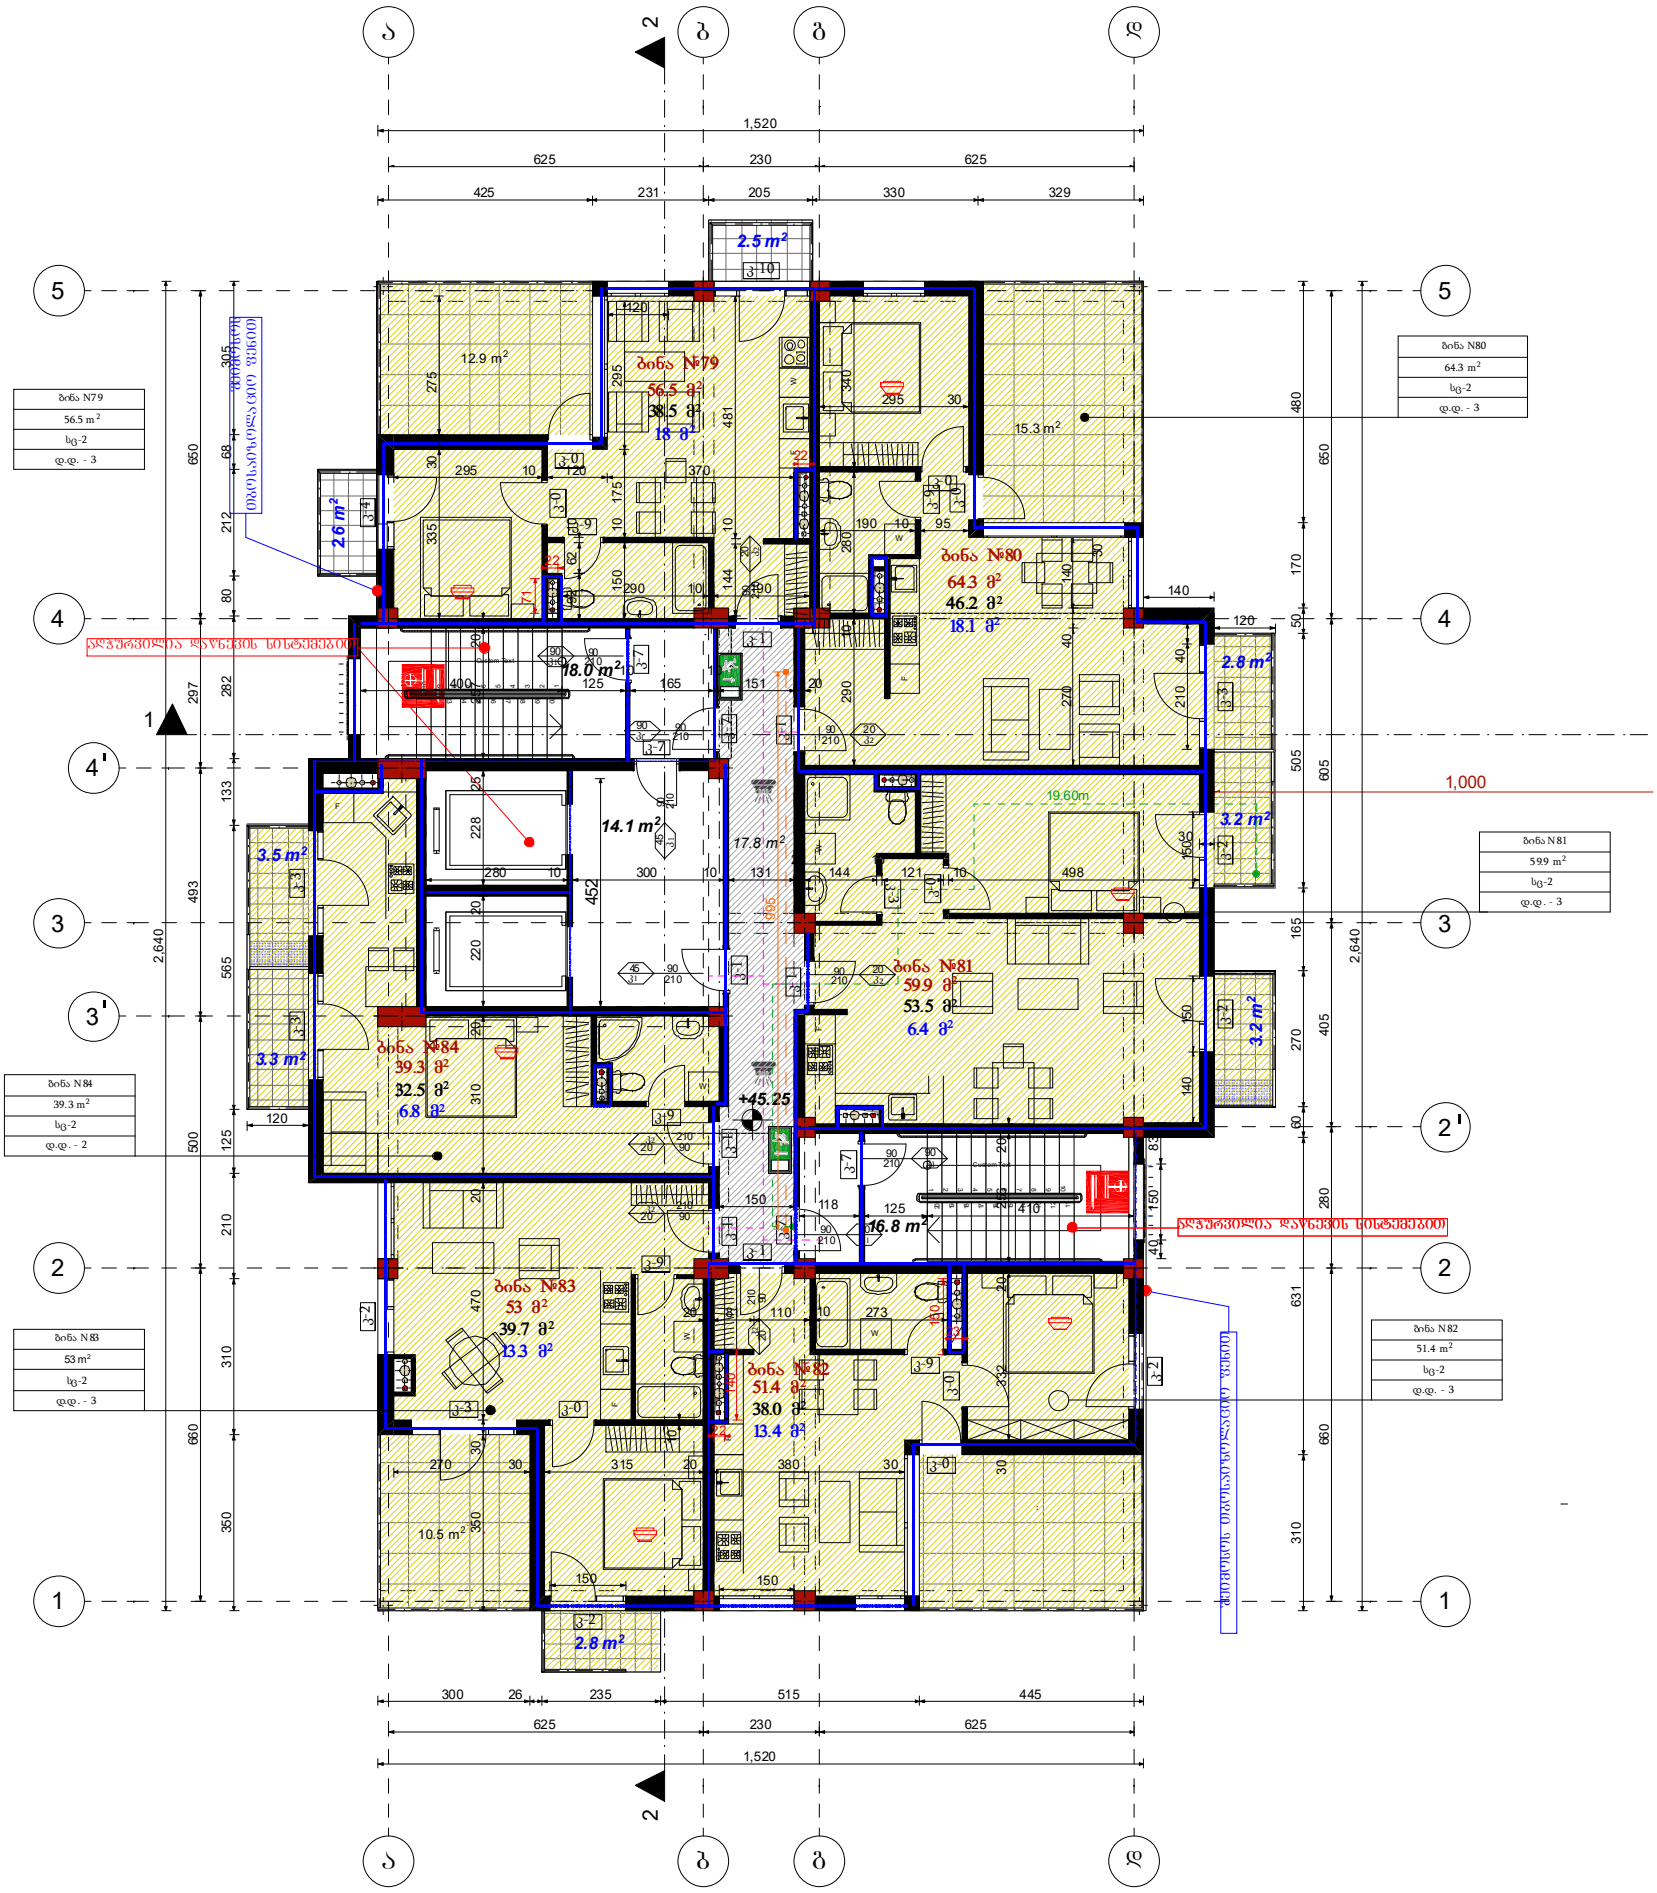

ფორმატი	A3	შენიშვნა: ზომები მოცემულია სანტიმეტრებში, ნიშნულები - მეტრებში ± 0.00 = +384.82		
ნახაზის დასახელება		დამკვეთი	შპს"ევია ისანი"	
ობიექტის მისამართი	ქ.თბილისი, ბოგდან ხმელნიცკის ქ№48	დირექტორი	ქეთი ბაბაბანაშვილი	
		არქიტექტორი	მ.თავართქილაძე	
პროექტის დასახელება	ახალი მშენებლობა	შესრულა	მ.თავართქილაძე	
შენობა-ნაგებობის ფუნქცია	მრავალბინიანი საცხოვრებელი სახლი	საპროექტო ორგანიზაცია	შპს"ევია ისანი" საიდენთიფიკაციო კოდი 401992368	
		მასშტაბი	1:150	ფურცლის №

გადახურვის გეგმა

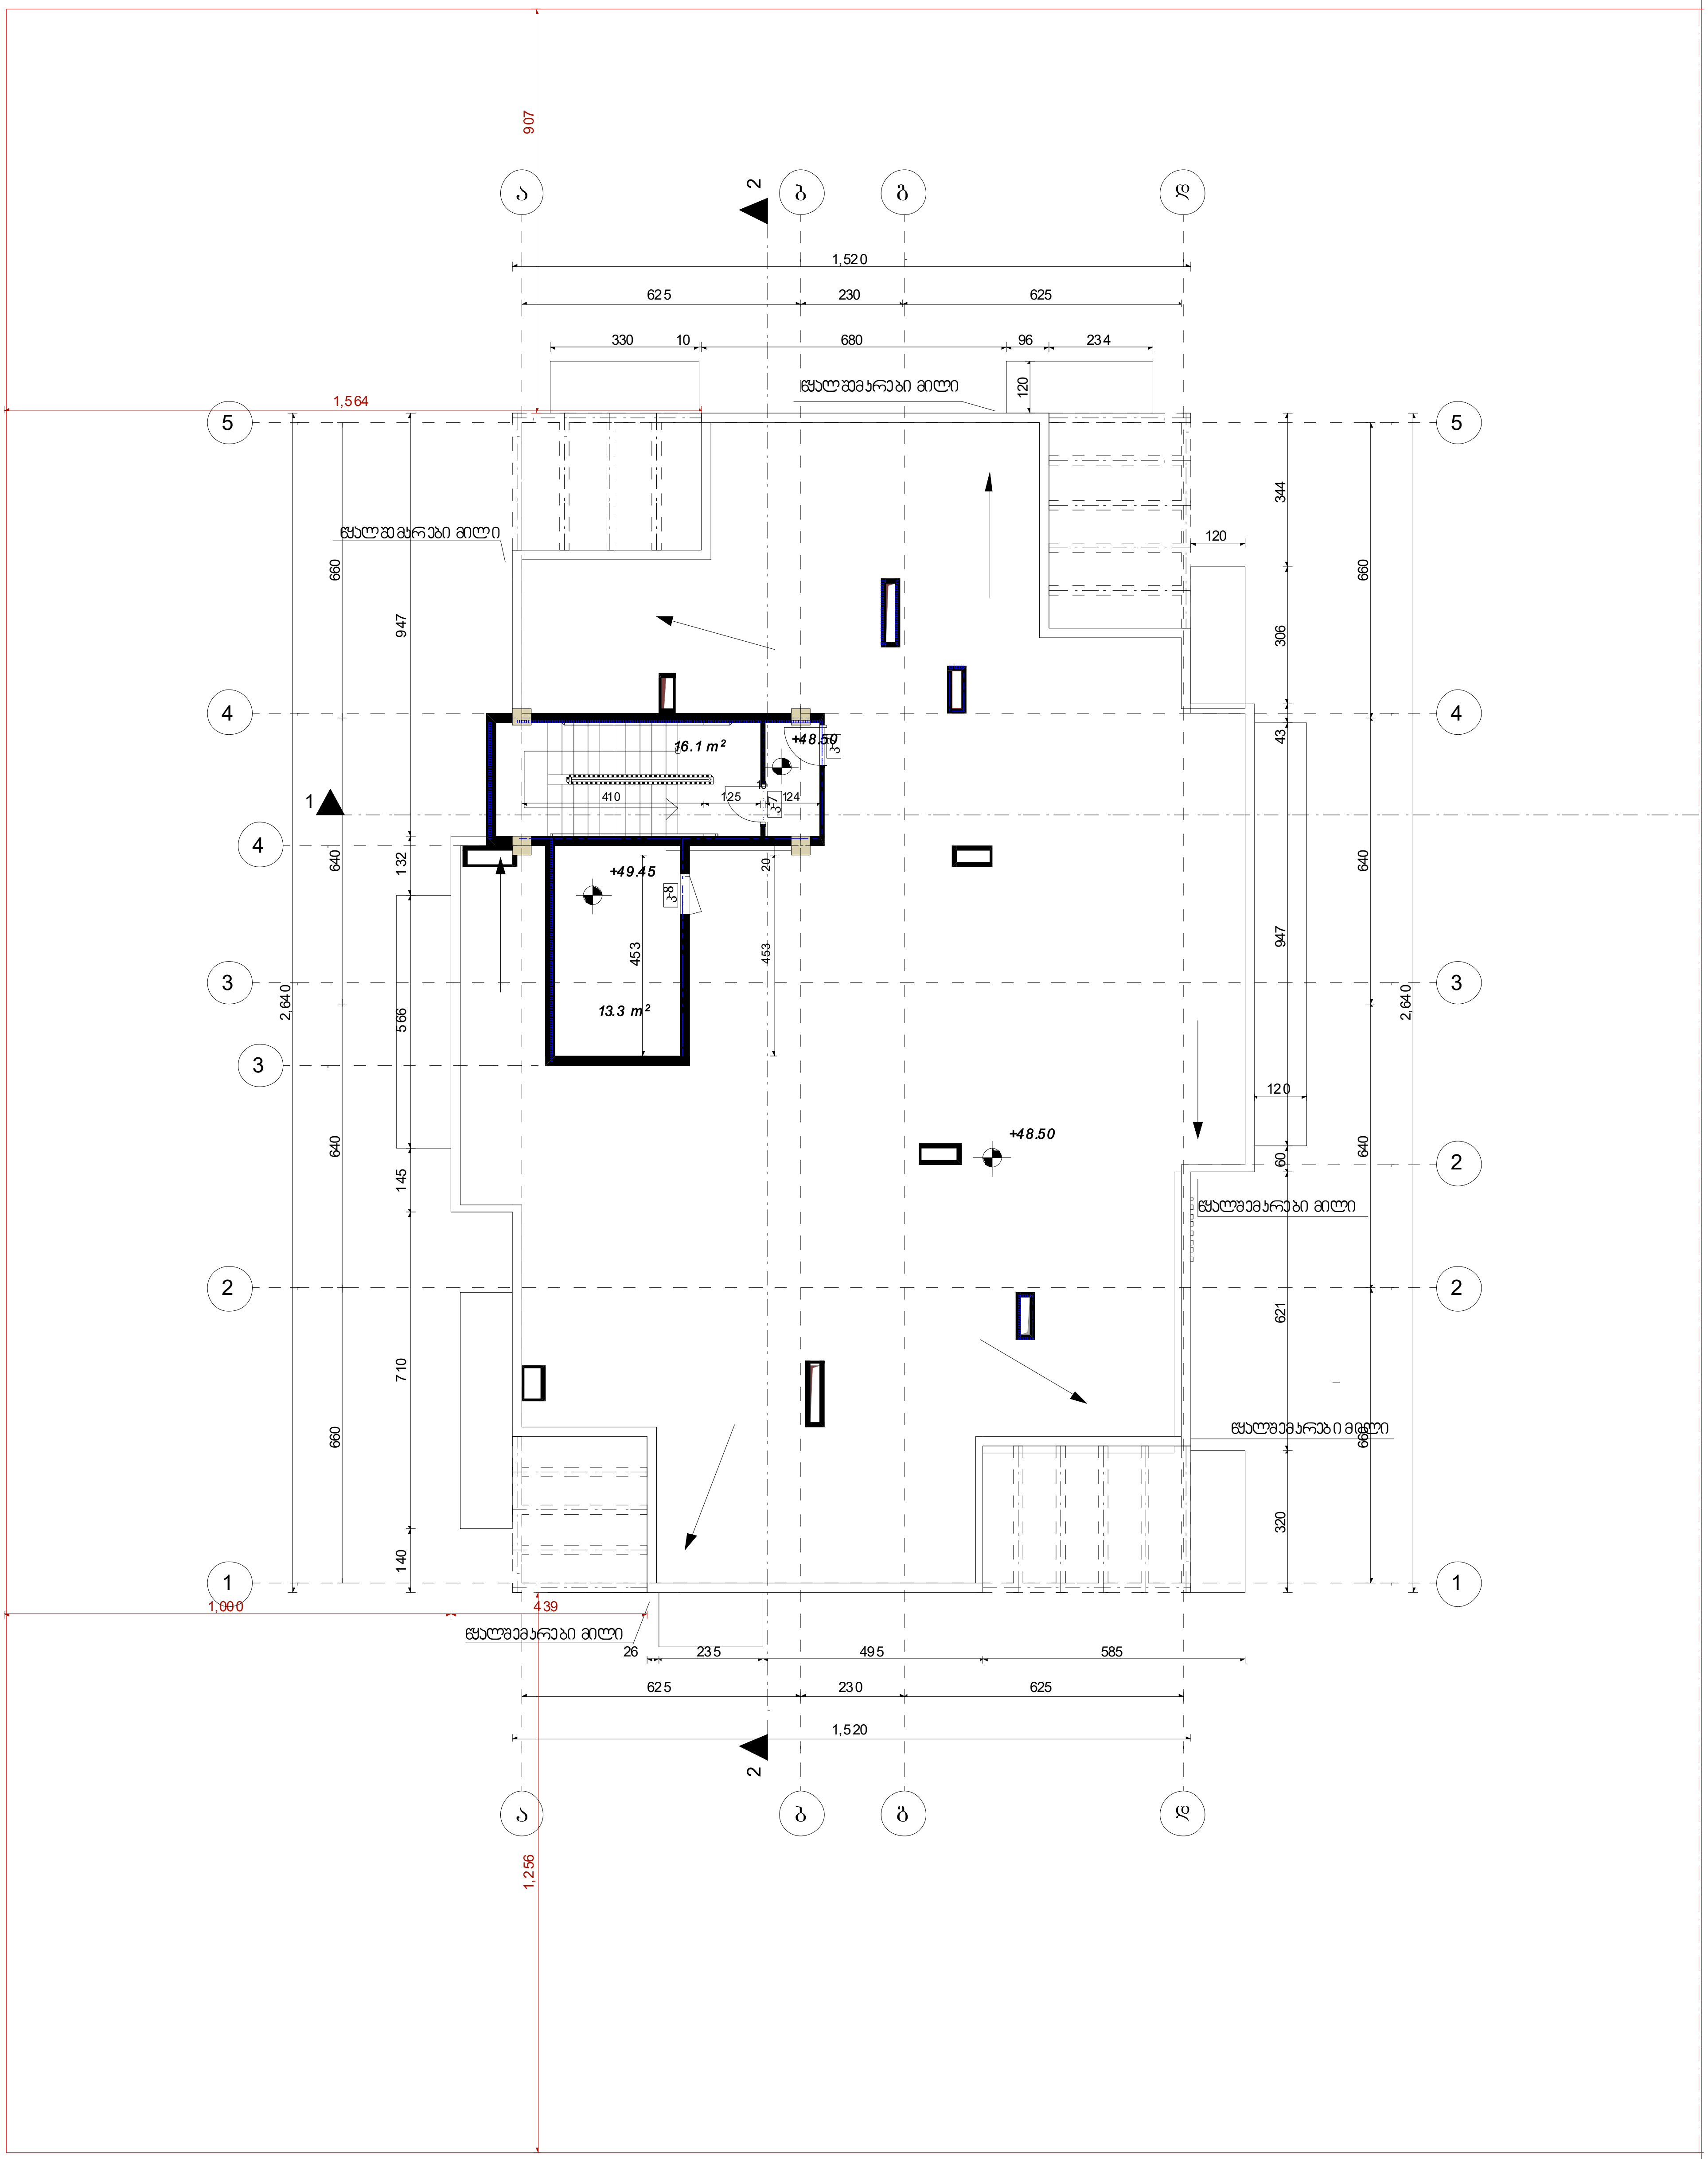

A ბლოკი

ფორმატი	A3	შენიშვნა: ზომები მოცემულია სანტიმეტრებში, ნიშნულები - მეტრებში ±0.00 = +384.82		
ნახაზის დასახელება		დამკვეთი	შპს"ევრა ისანი"	
ობიექტის მისამართი	ქ.თბილისი, ბოგდან ხმელნიცკის ქ№48	დირექტორი	ქეთი ბაბაჯანაშვილი	
		არქიტექტორი	მ.თავართქილაძე	
პროექტის დასახელება	ახალი მშენებლობა	შეასრულა	მ.თავართქილაძე	
შენობა-ნაგებობის ფუნქცია	მრავალბინიანი საცხოვრებელი სახლი	საპროექტო ორგანიზაცია	შპს"ევრა ისანი" საიდენთიფიკაციო კოდი 401992368	
		მასშტაბი	1:150	ფ№

B ბლოკი

მიწისპირა სართულის გეგმა ნიშნულზე ±0.00

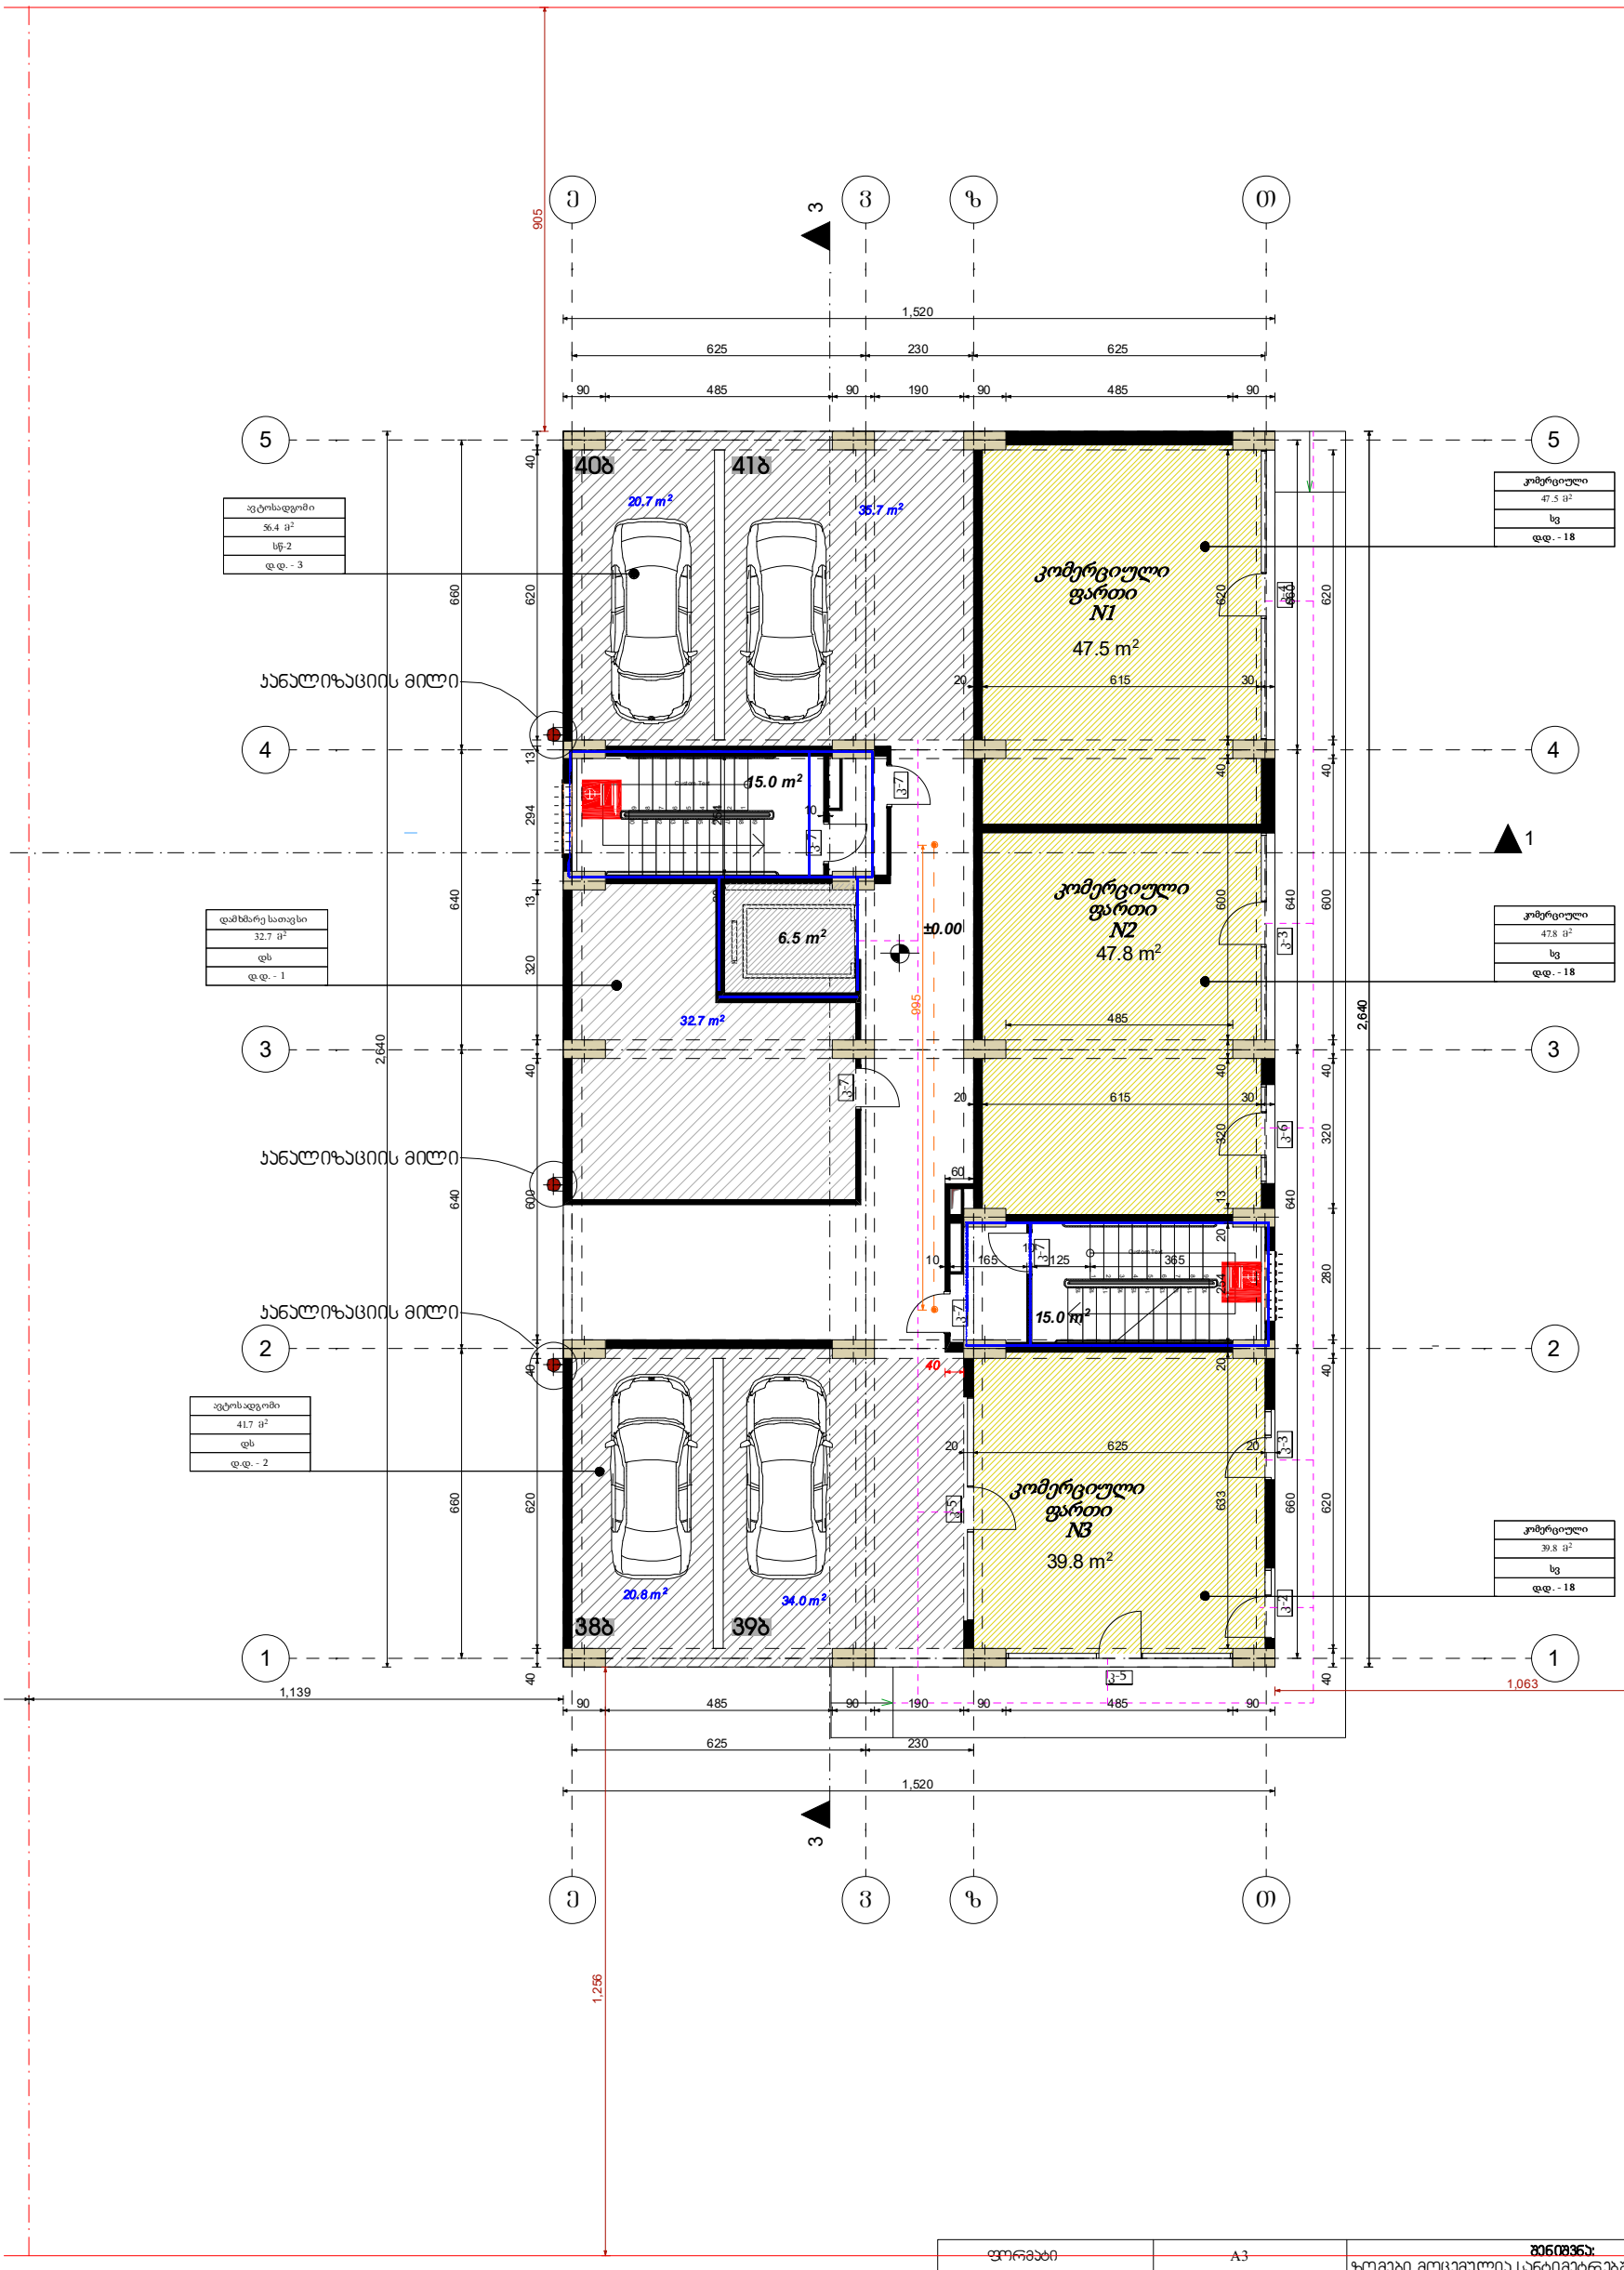

ფორმატი	A3	შენიშვნა: ზომები მოცემულია სანტიმეტრებში, ნიშნულები - მეტრებში ± 0.00 = +384.82	
ნახაზის დასახელება		დამკვეთი	შპს"ეჯის ისანი"
ობიექტის მისამართი	ქ.თბილისი, ბოგდან ხმელნიცკის ქ№48	დირექტორი	ქეთი ბაბაჯანიშვილი
პროექტის დასახლება	ახალი მშენებლობა	არქიტექტორი	მ.თავართქილაძე
შენობა-ნაგებობის ფუნქცია	მრავალბინიანი საცხოვრებელი სახლი	შეასრულა	მ.თავართქილაძე
		საპროექტო ორგანიზაცია	შპს"ეჯის ისანი" საიდენთიფიკაციო კოდი 401992368
		მასშტაბი	1:150 ფურცელი

B ბლოკი
II სართულის გეგმა ნიშნულზე +3.00

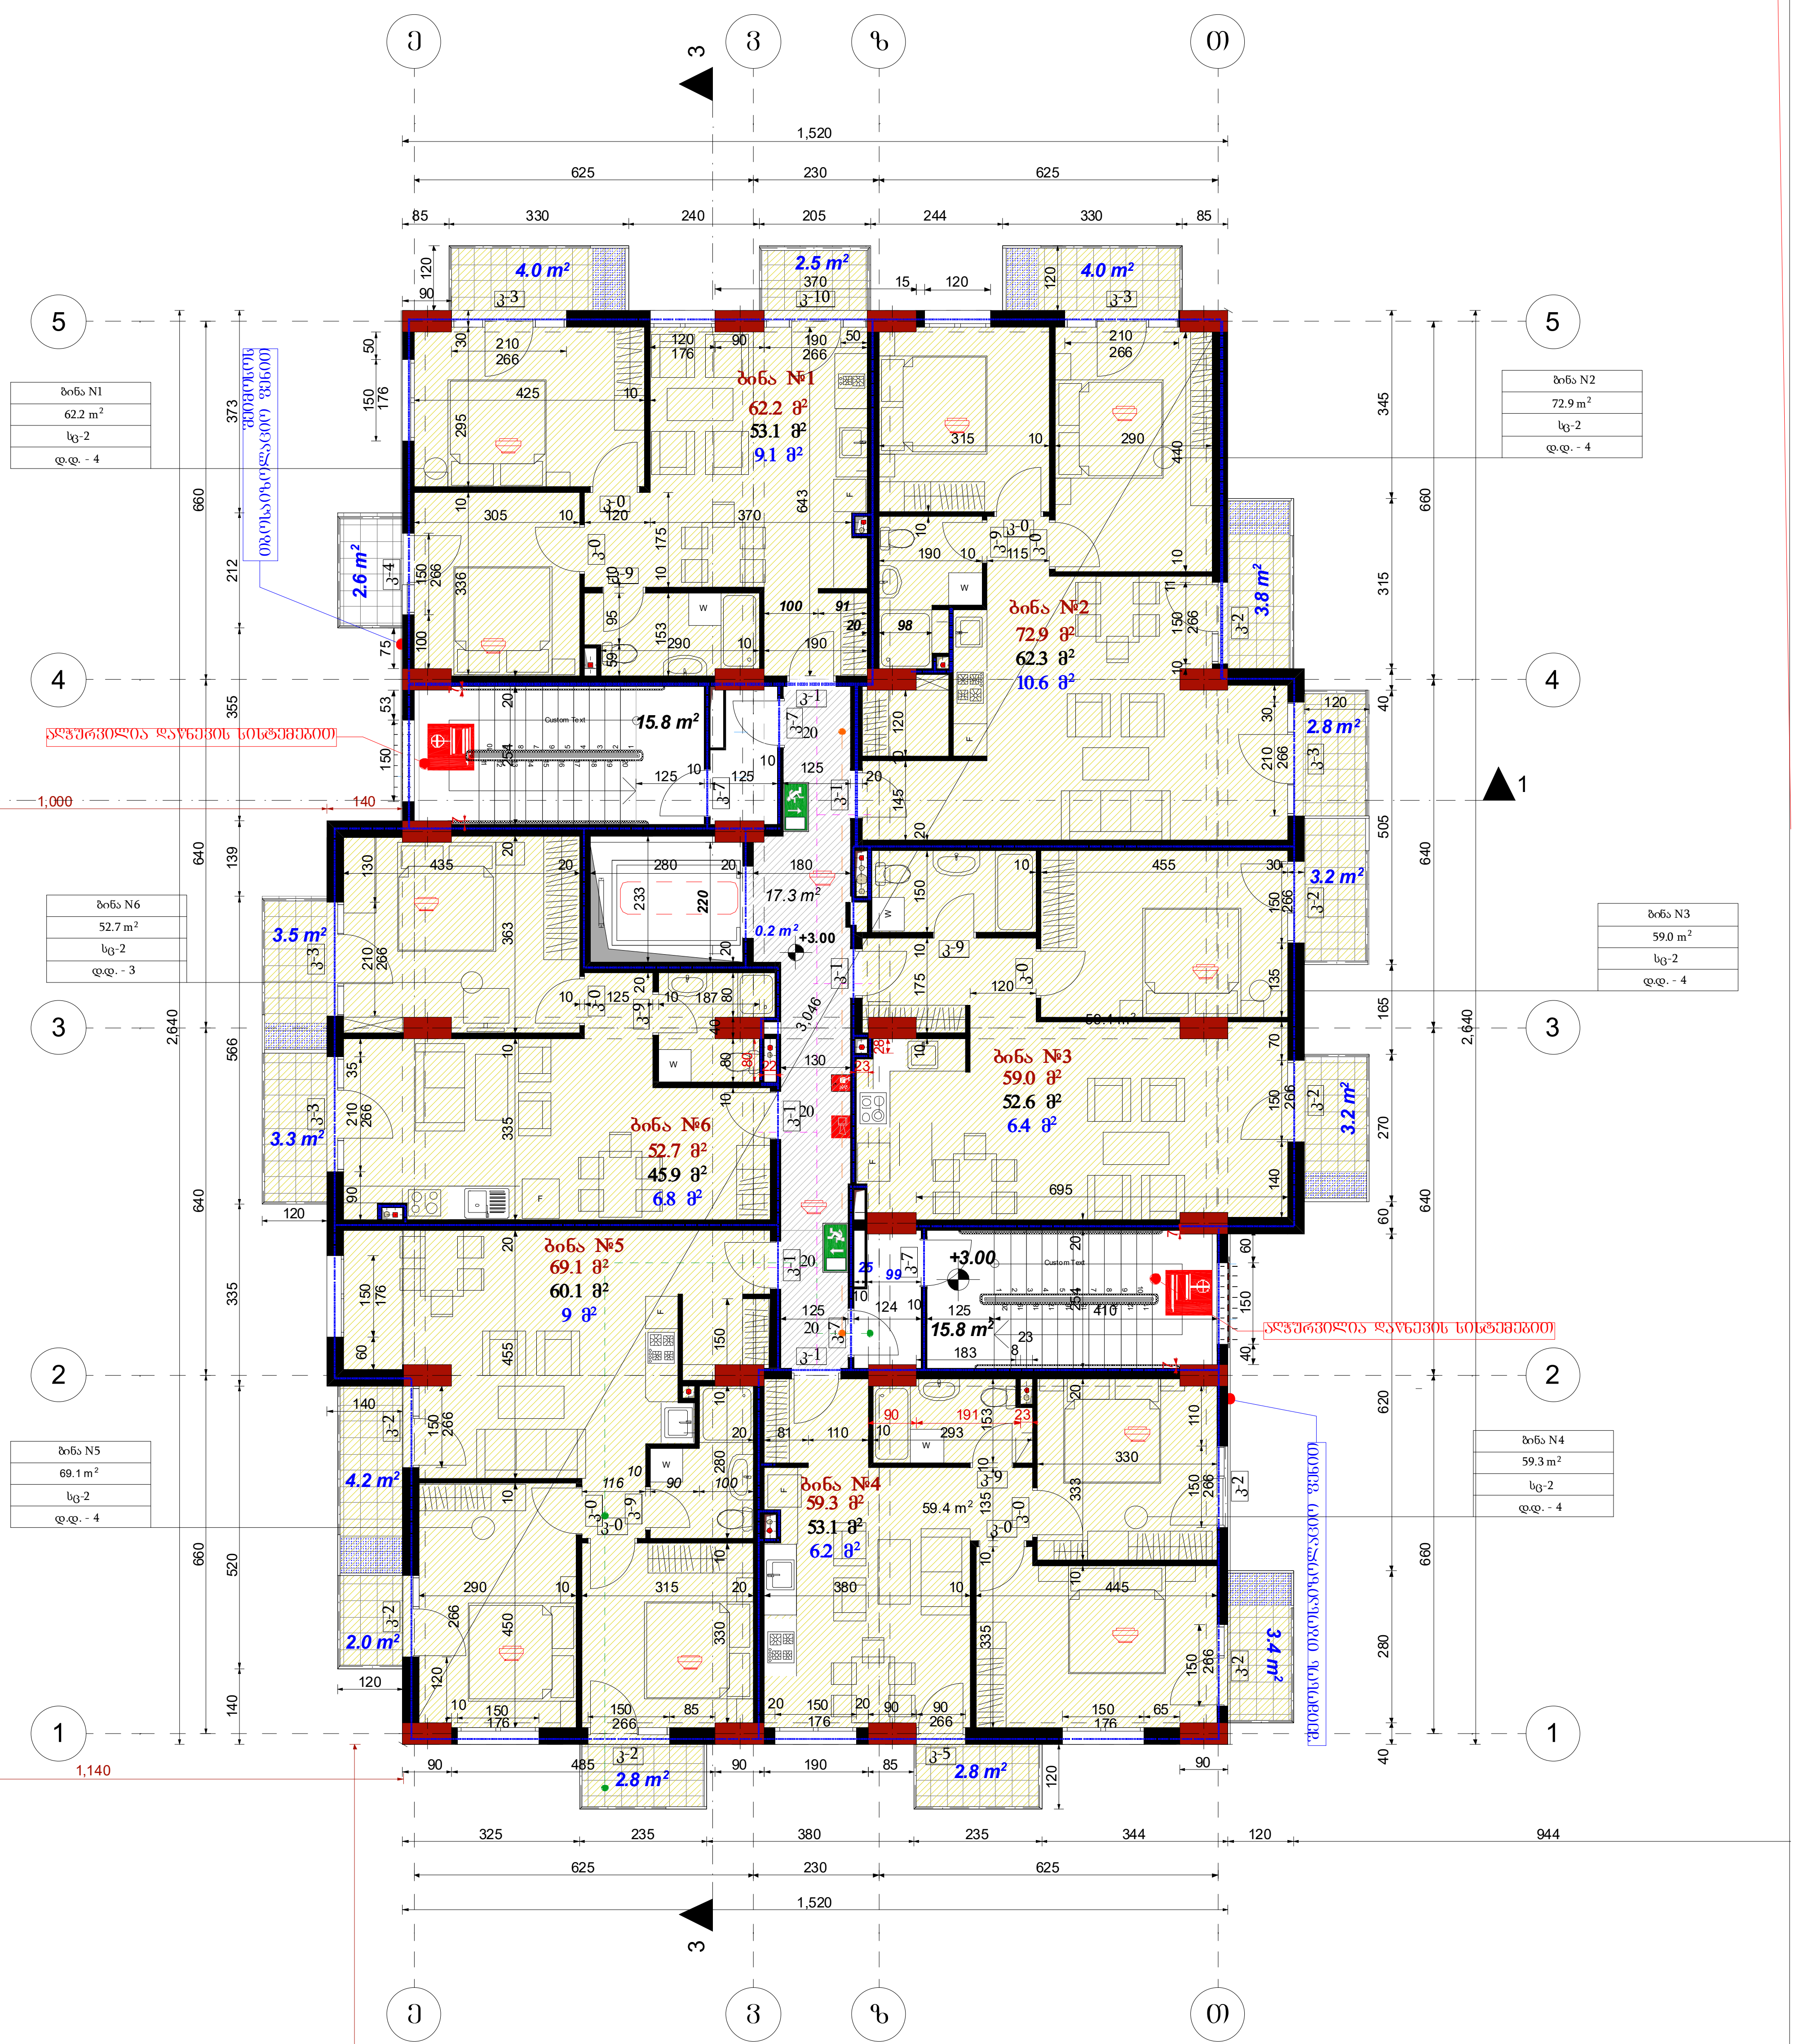

ფორმატი	A3	შენიშვნა: ზომები მოცემულია სანტიმეტრებში, ნიშნულები - მეტრებში ± 0.00 = +384.82	
ნახაზის დასახელება		დამკვეთი	შპს"ეპიკ ისანი"
ობიექტის მისამართი	ქ.თბილისი, ბოგდან ხმელნიცკის ქ№48	დირექტორი	ქეთი ბაბაჯანაშვილი
		არქიტექტორი	მ.თავართქილაძე
პროექტის დასახელება	ახალი მშენებლობა	შეასრულა	მ.თავართქილაძე
შენობა-ნაგებობის ფუნქცია	მრავალბინიანი საცხოვრებელი სახლი	საპროექტო ორგანიზაცია	შპს"ეპიკ ისანი" საიდენთიფიკაციო კოდი 401992368
		მასშტაბი	1:150 ფ№

B ბლოკი

III სართულის გეგმა ნიშნულზე +6.25

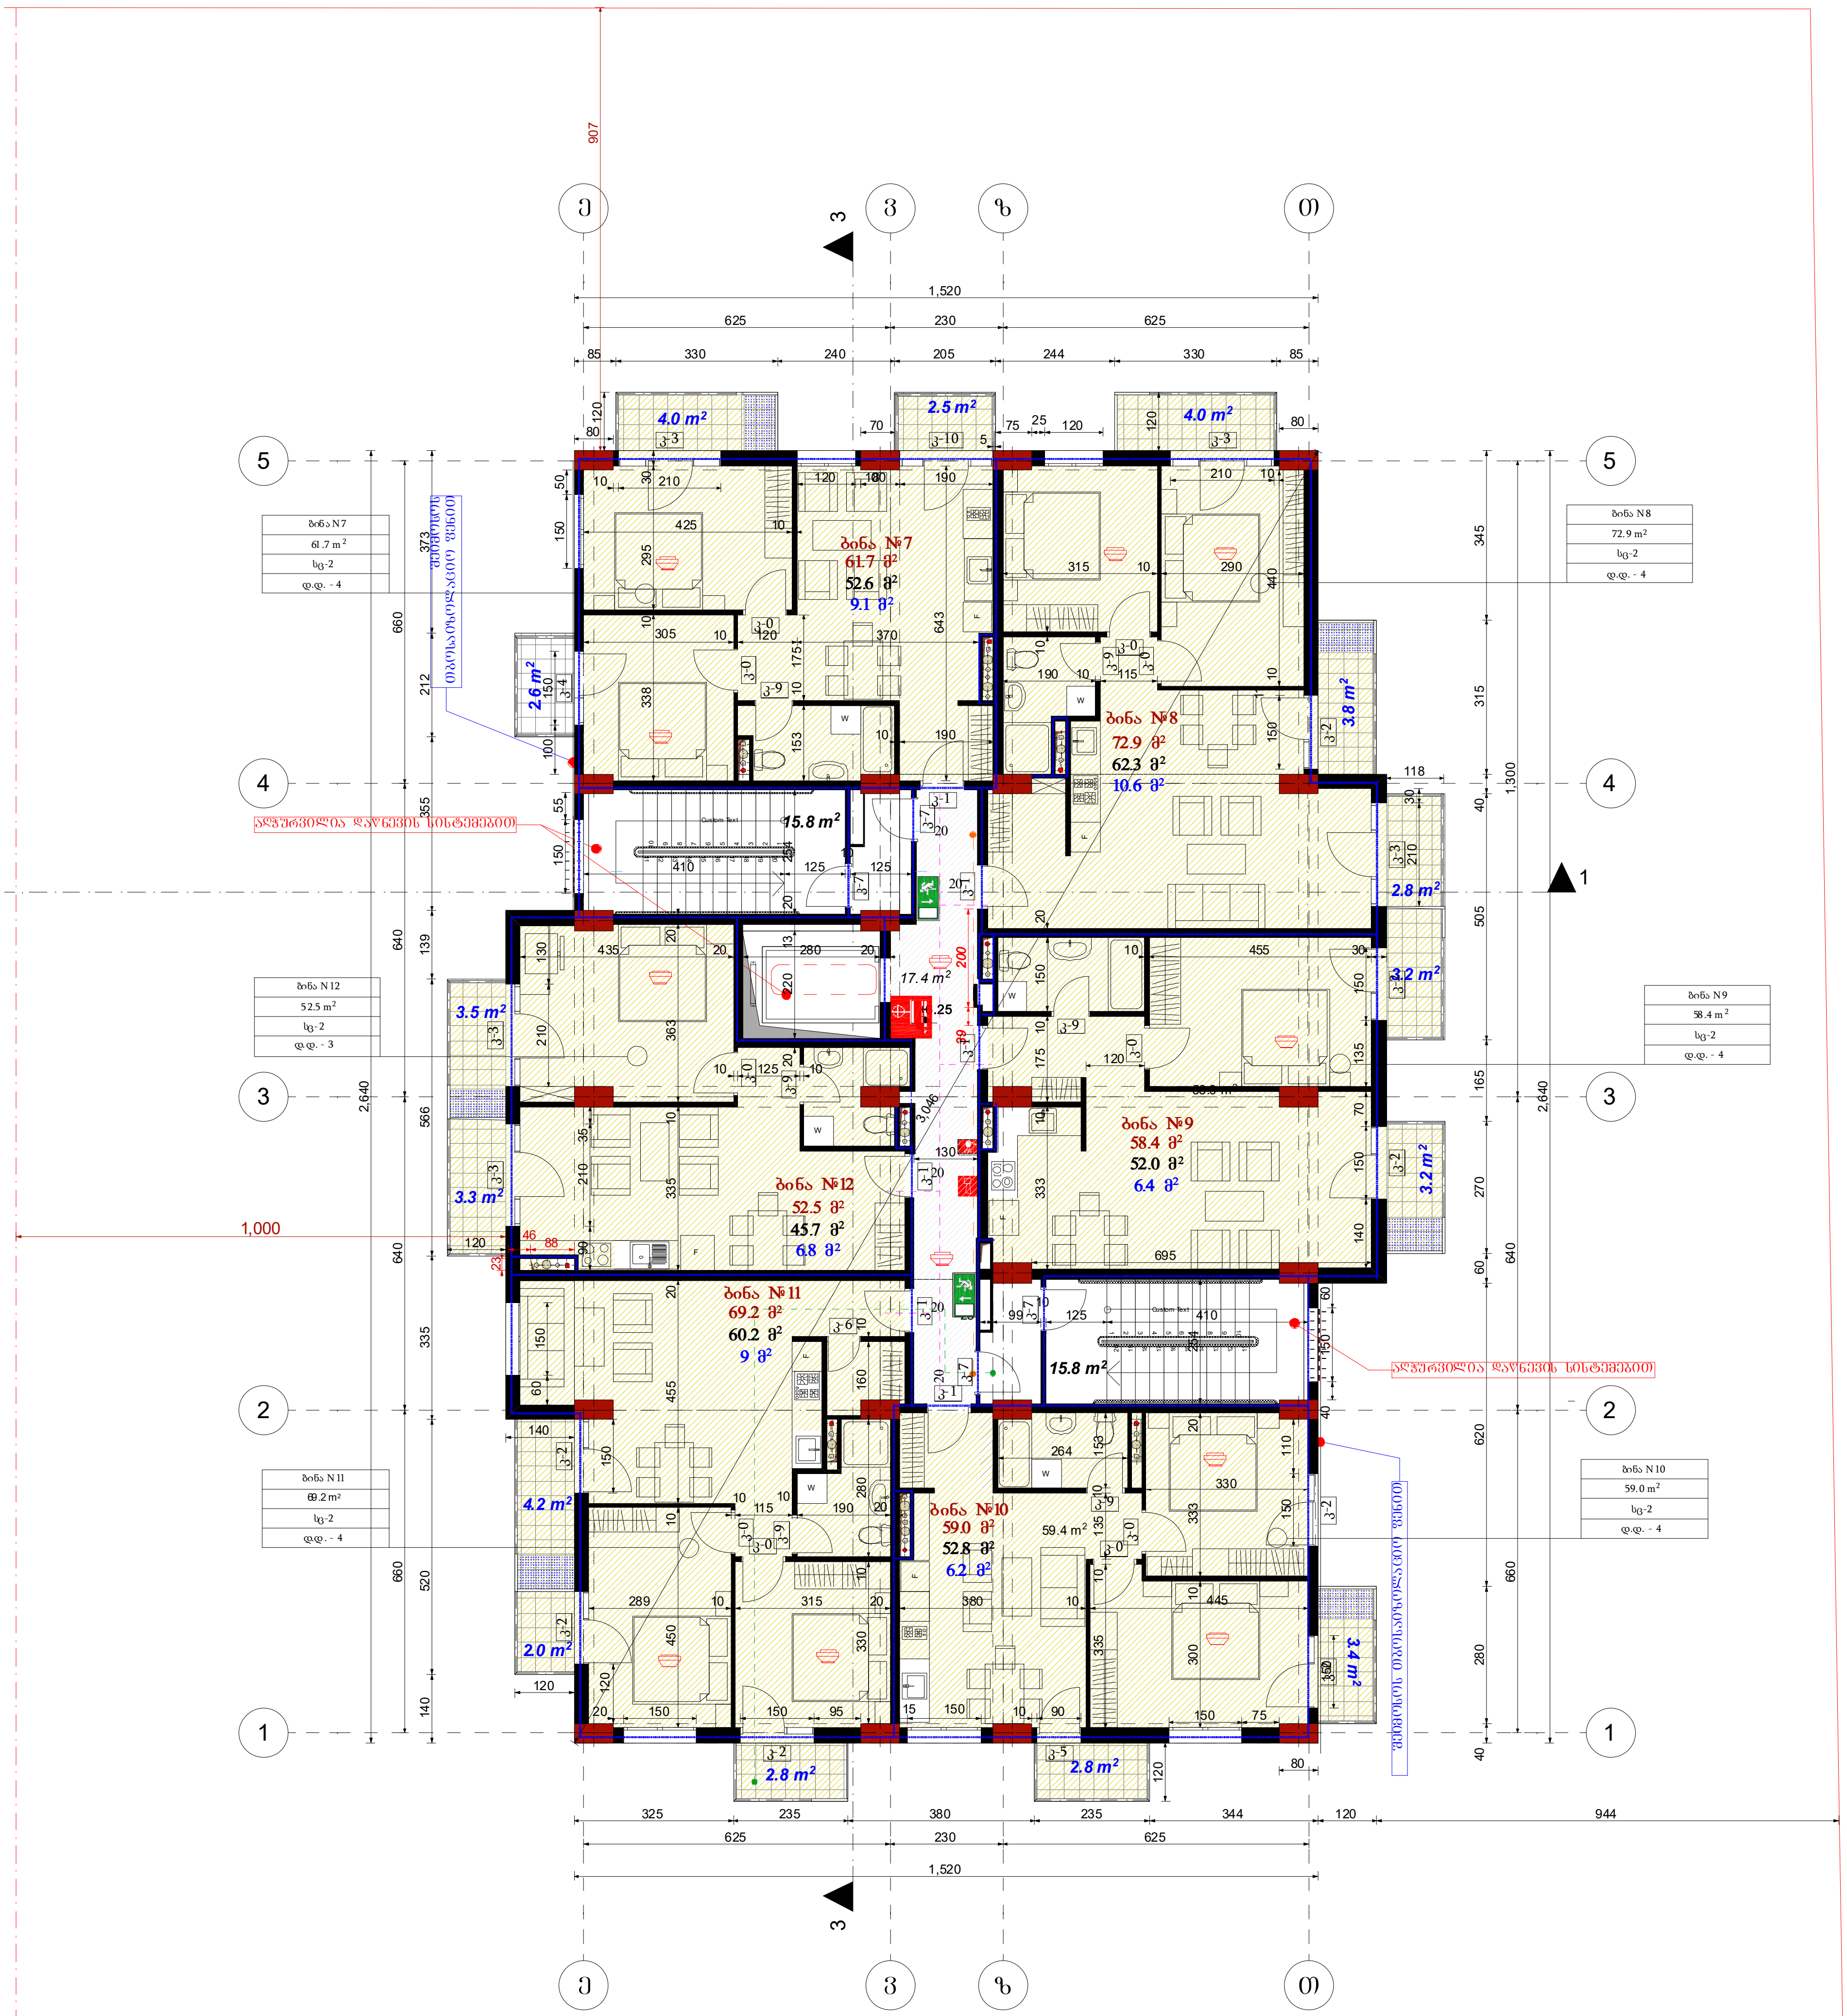

ფორმატი	A3	შენიშვნა: ზომები მოცემულია სანტიმეტრებში, ნიშნულები - მეტრებში ± 0.00 = +384.82		
ნახაზის დასახელება		დამკვეთი	შპს"ევია ისანი"	
ობიექტის მისამართი	ქ.თბილისი, ბოგდან ხმელნიცკის ქ№48	დირექტორი	ქეთი ბაბაჯანაშვილი	
		არქიტექტორი	მ.თავართქილაძე	
პროექტის დასახლება	ახალი მშენებლობა	შეასრულა	მ.თავართქილაძე	
შენობა-ნაგებობის ფუნქცია	მრავალბინიანი საცხოვრებელი სახლი	საპროექტო ორგანიზაცია	შპს"ევია ისანი" საიდენთიფიკაციო კოდი 401992368	
		მასშტაბი	1:150	ფ№

B ბლოკი

IV სართულის გეგმა ნიშნულზე +9.50

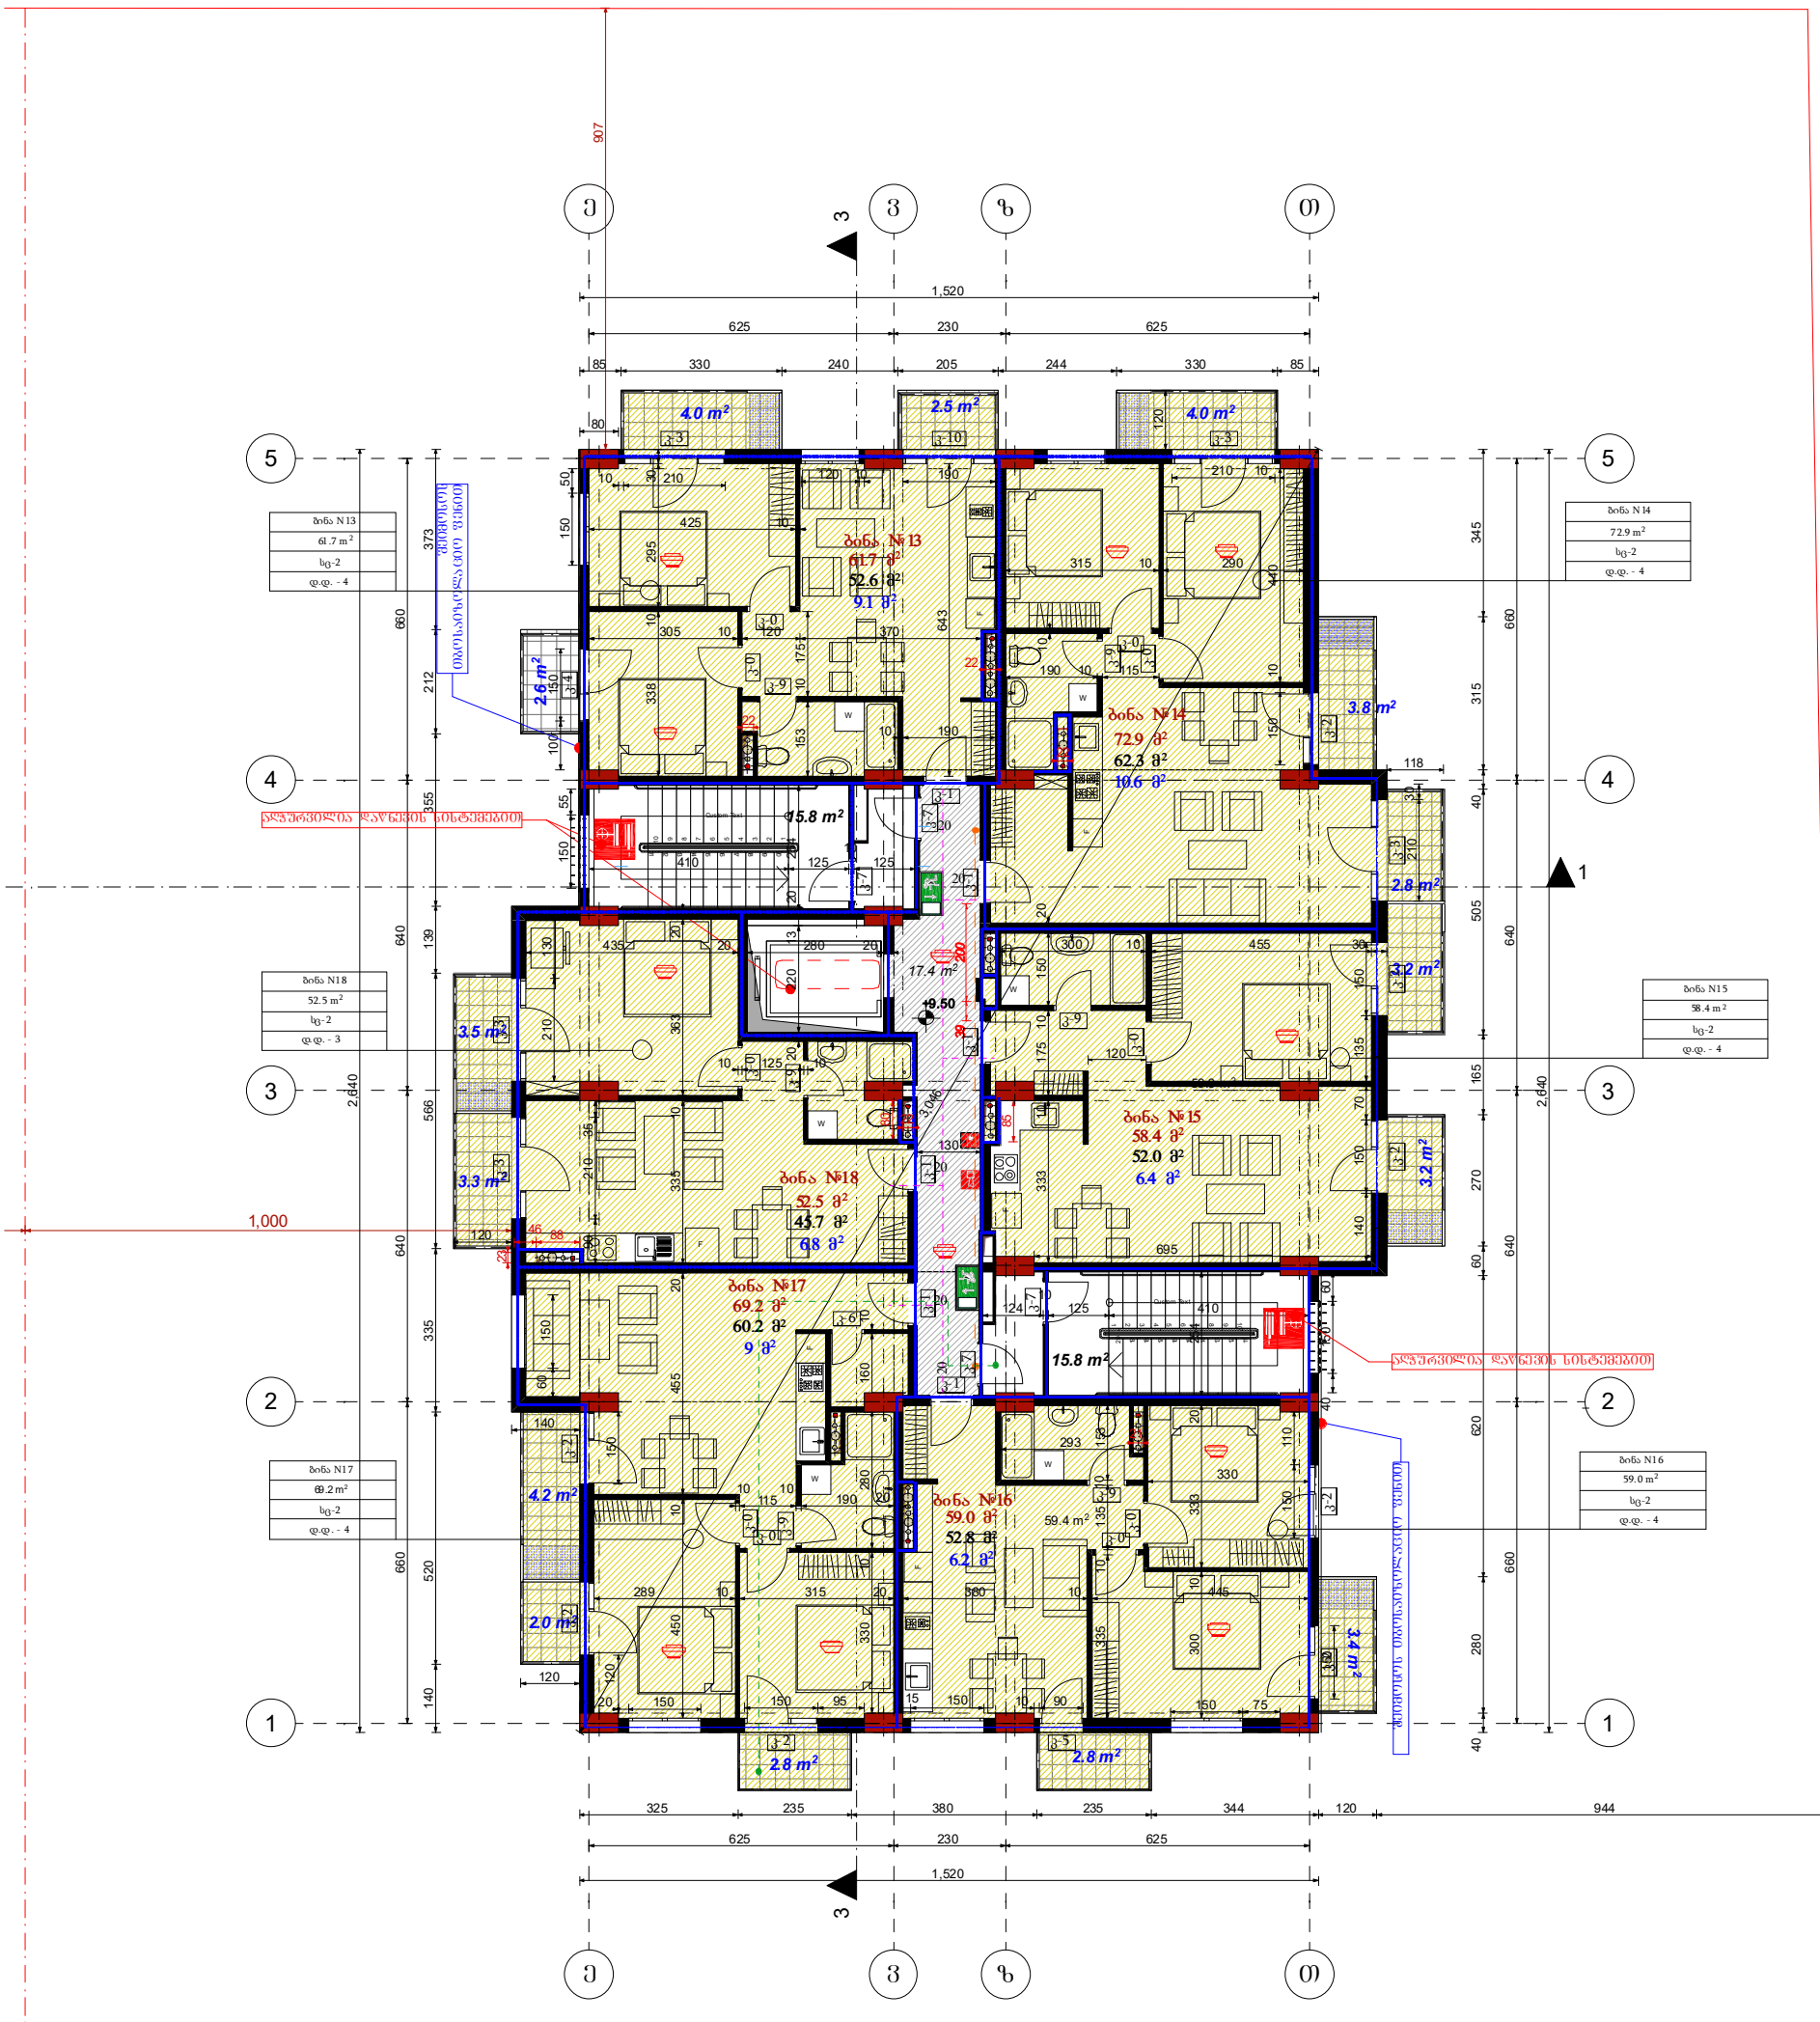

ფორმატი	A3
ნახაზის დასახელება	
ობიექტის მისამართი	ქ.თბილისი, ბოგდან ხმელნიცკის ქ№48
პროექტის დასახლება	ახალი მშენებლობა
შენობა-ნაგებობის ფუნქცია	მრავალბინიანი საცხოვრებელი სახლი

შენიშვნა:
ზომები მოცემულია სანტიმეტრებში,
ნიშნულები - მეტრებში ± 0.00 = +384.82

დამკვეთი	შპს"ეპიც ისანი"
დირექტორი	ქეთი ბაბაბანაშვილი
არქიტექტორი	მ.თავართქილაძე
შესრულა	მ.თავართქილაძე
საპროექტო ორგანიზაცია	შპს"ეპიც ისანი" საიდენთიფიკაციო კოდი 401992368
მასშტაბი	1:150 ფურცელი №

B ბლოკი

V სართულის გეგმა ნიშნულზე +12.75

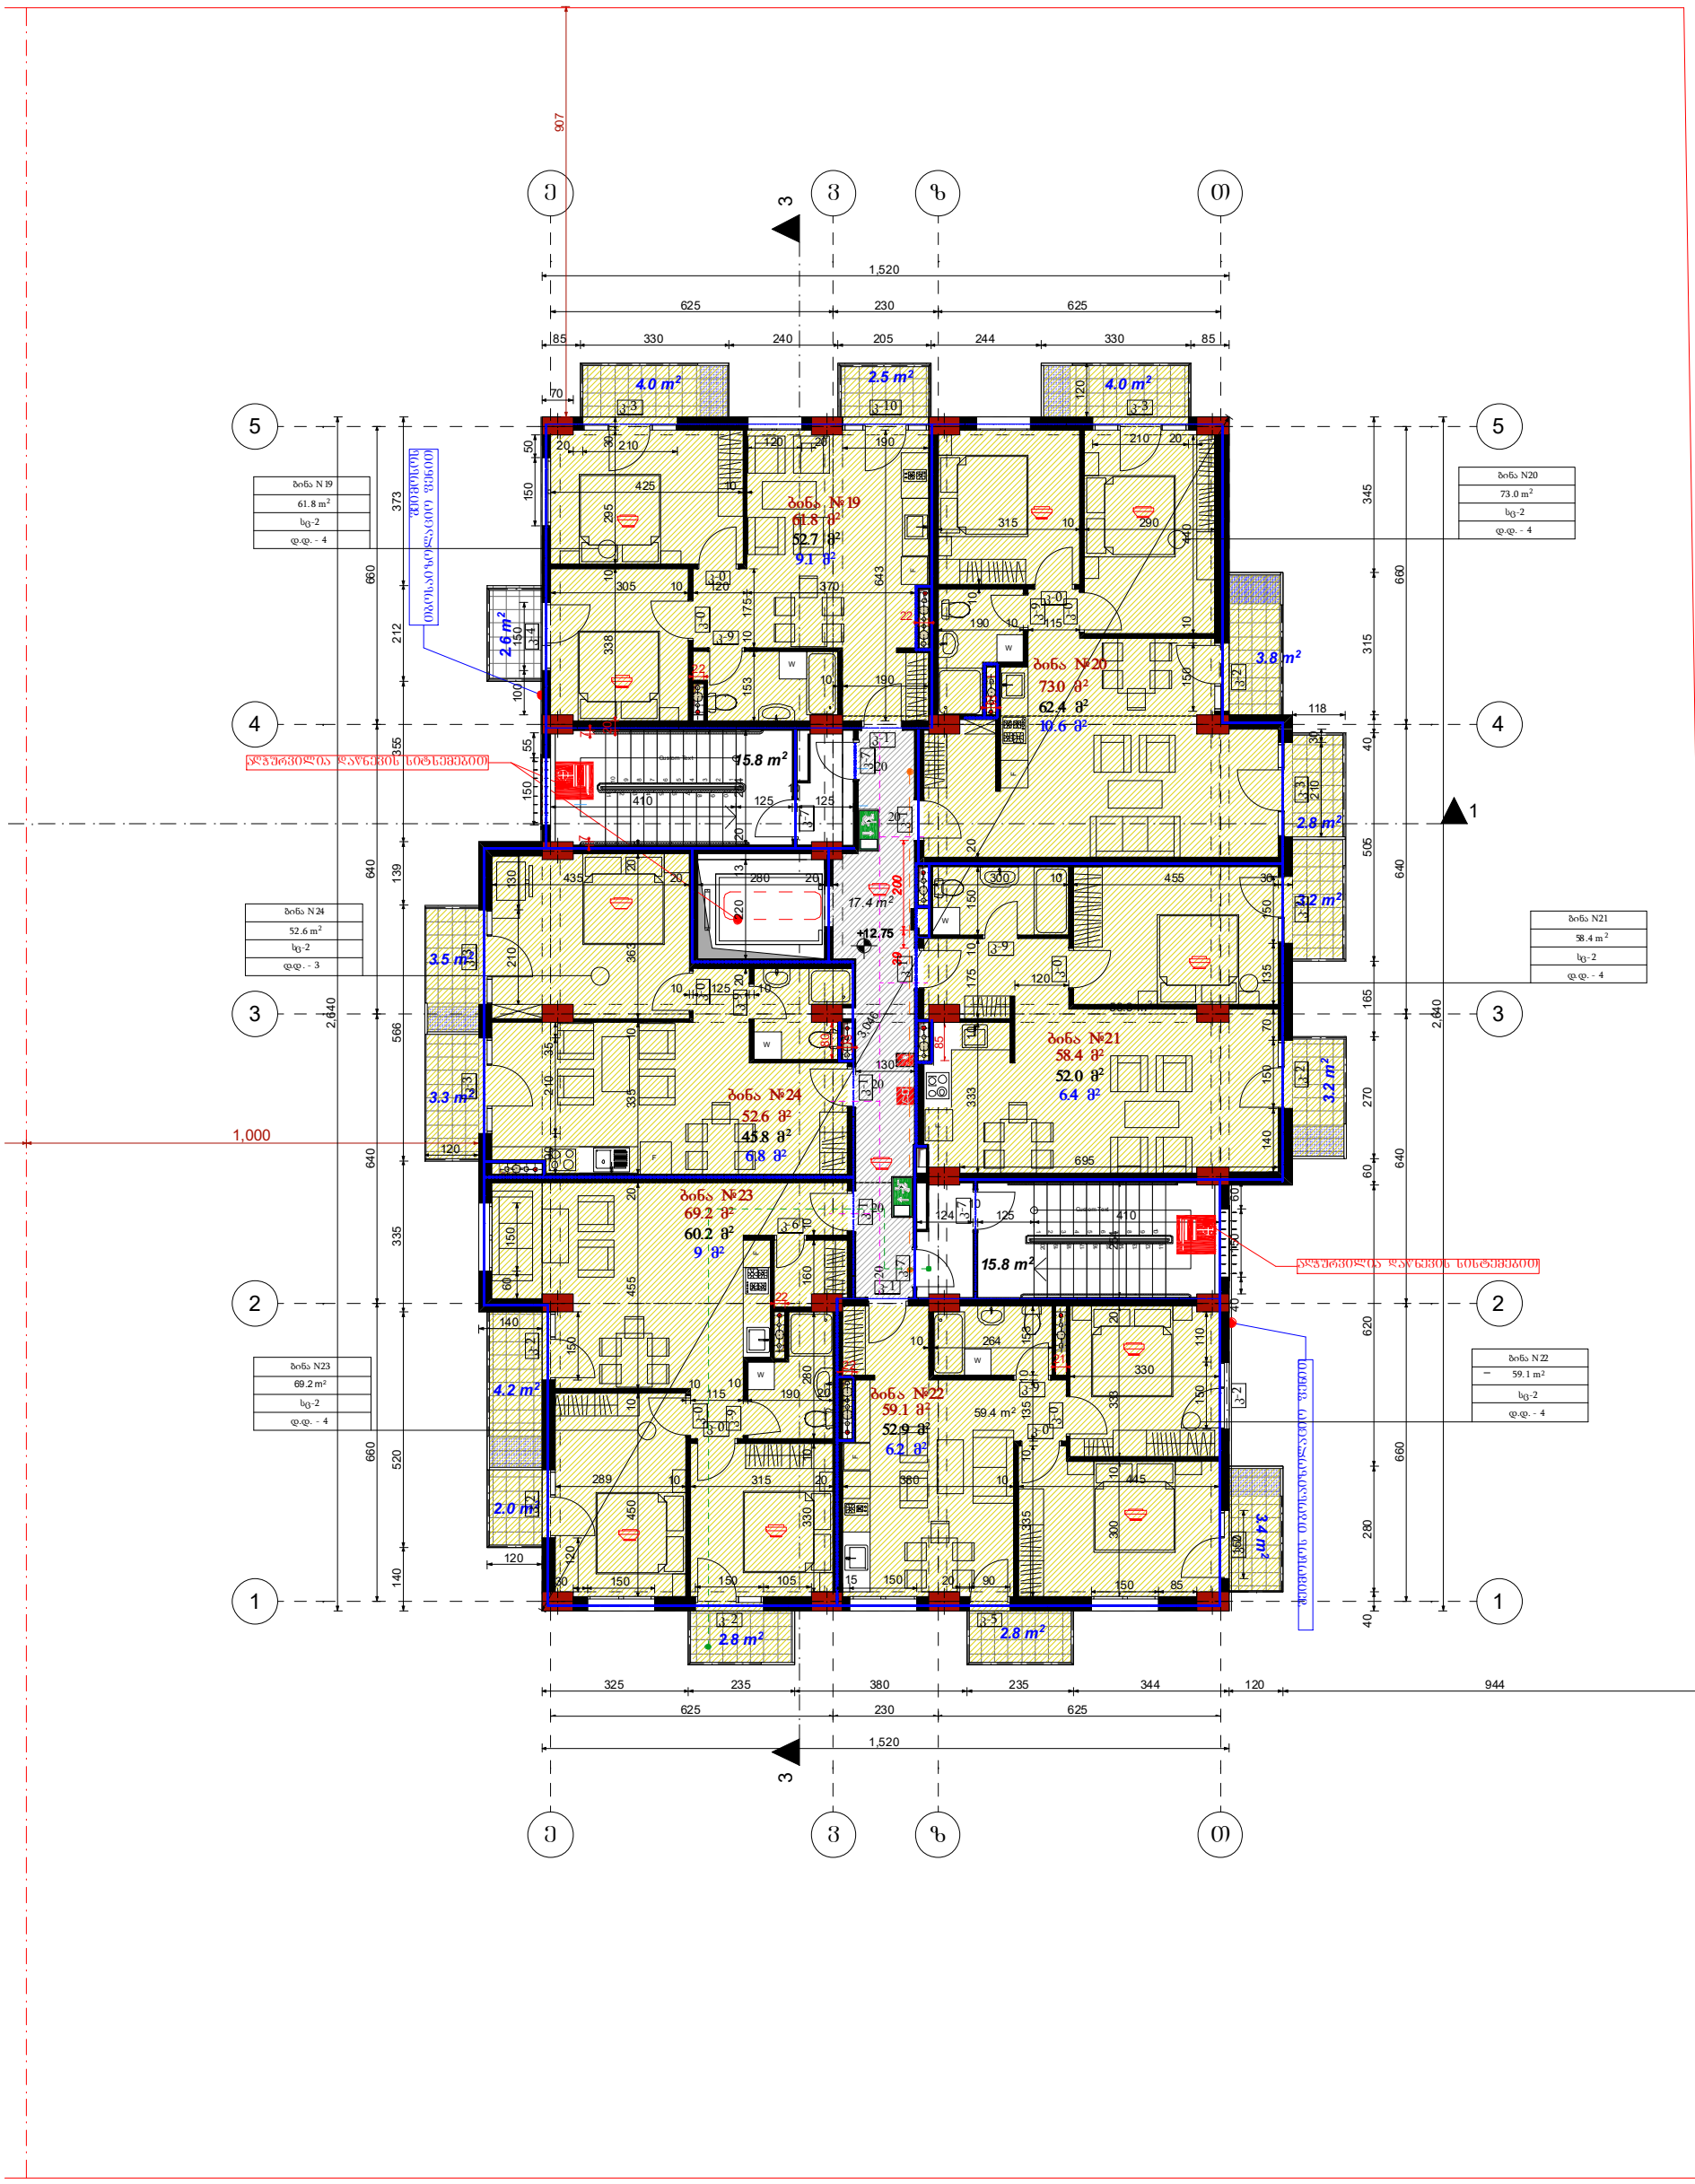

ფორმატი	A3	შენიშვნა: ზომები მოცემულია სანტიმეტრებში, ნიშნულები - მეტრებში ± 0.00 = +384.82	
ნახაზის დასახელება			
ობიექტის მისამართი	ქ.თბილისი, ბოგდან ხმელნიცკის ქ№48	დამკვეთი	შპს"ევის ისანი"
პროექტის დასახელება	ახალი მშენებლობა	დირექტორი	ჯეთი ბაბაჯანაშვილი
შენობა-ნაგებობის ფუნქცია	მრავალბინიანი საცხოვრებელი სახლი	არქიტექტორი	მ.თავართქილაძე
		შესრულა	მ.თავართქილაძე
		საპროექტო ორგანიზაცია	შპს"ევის ისანი" საიდენთიფიკაციო კოდი 401992368
		მასშტაბი	1:150 ფურცელი

B ბლოკი

VI სართულის გეგმა ნიშნულზე +16.00

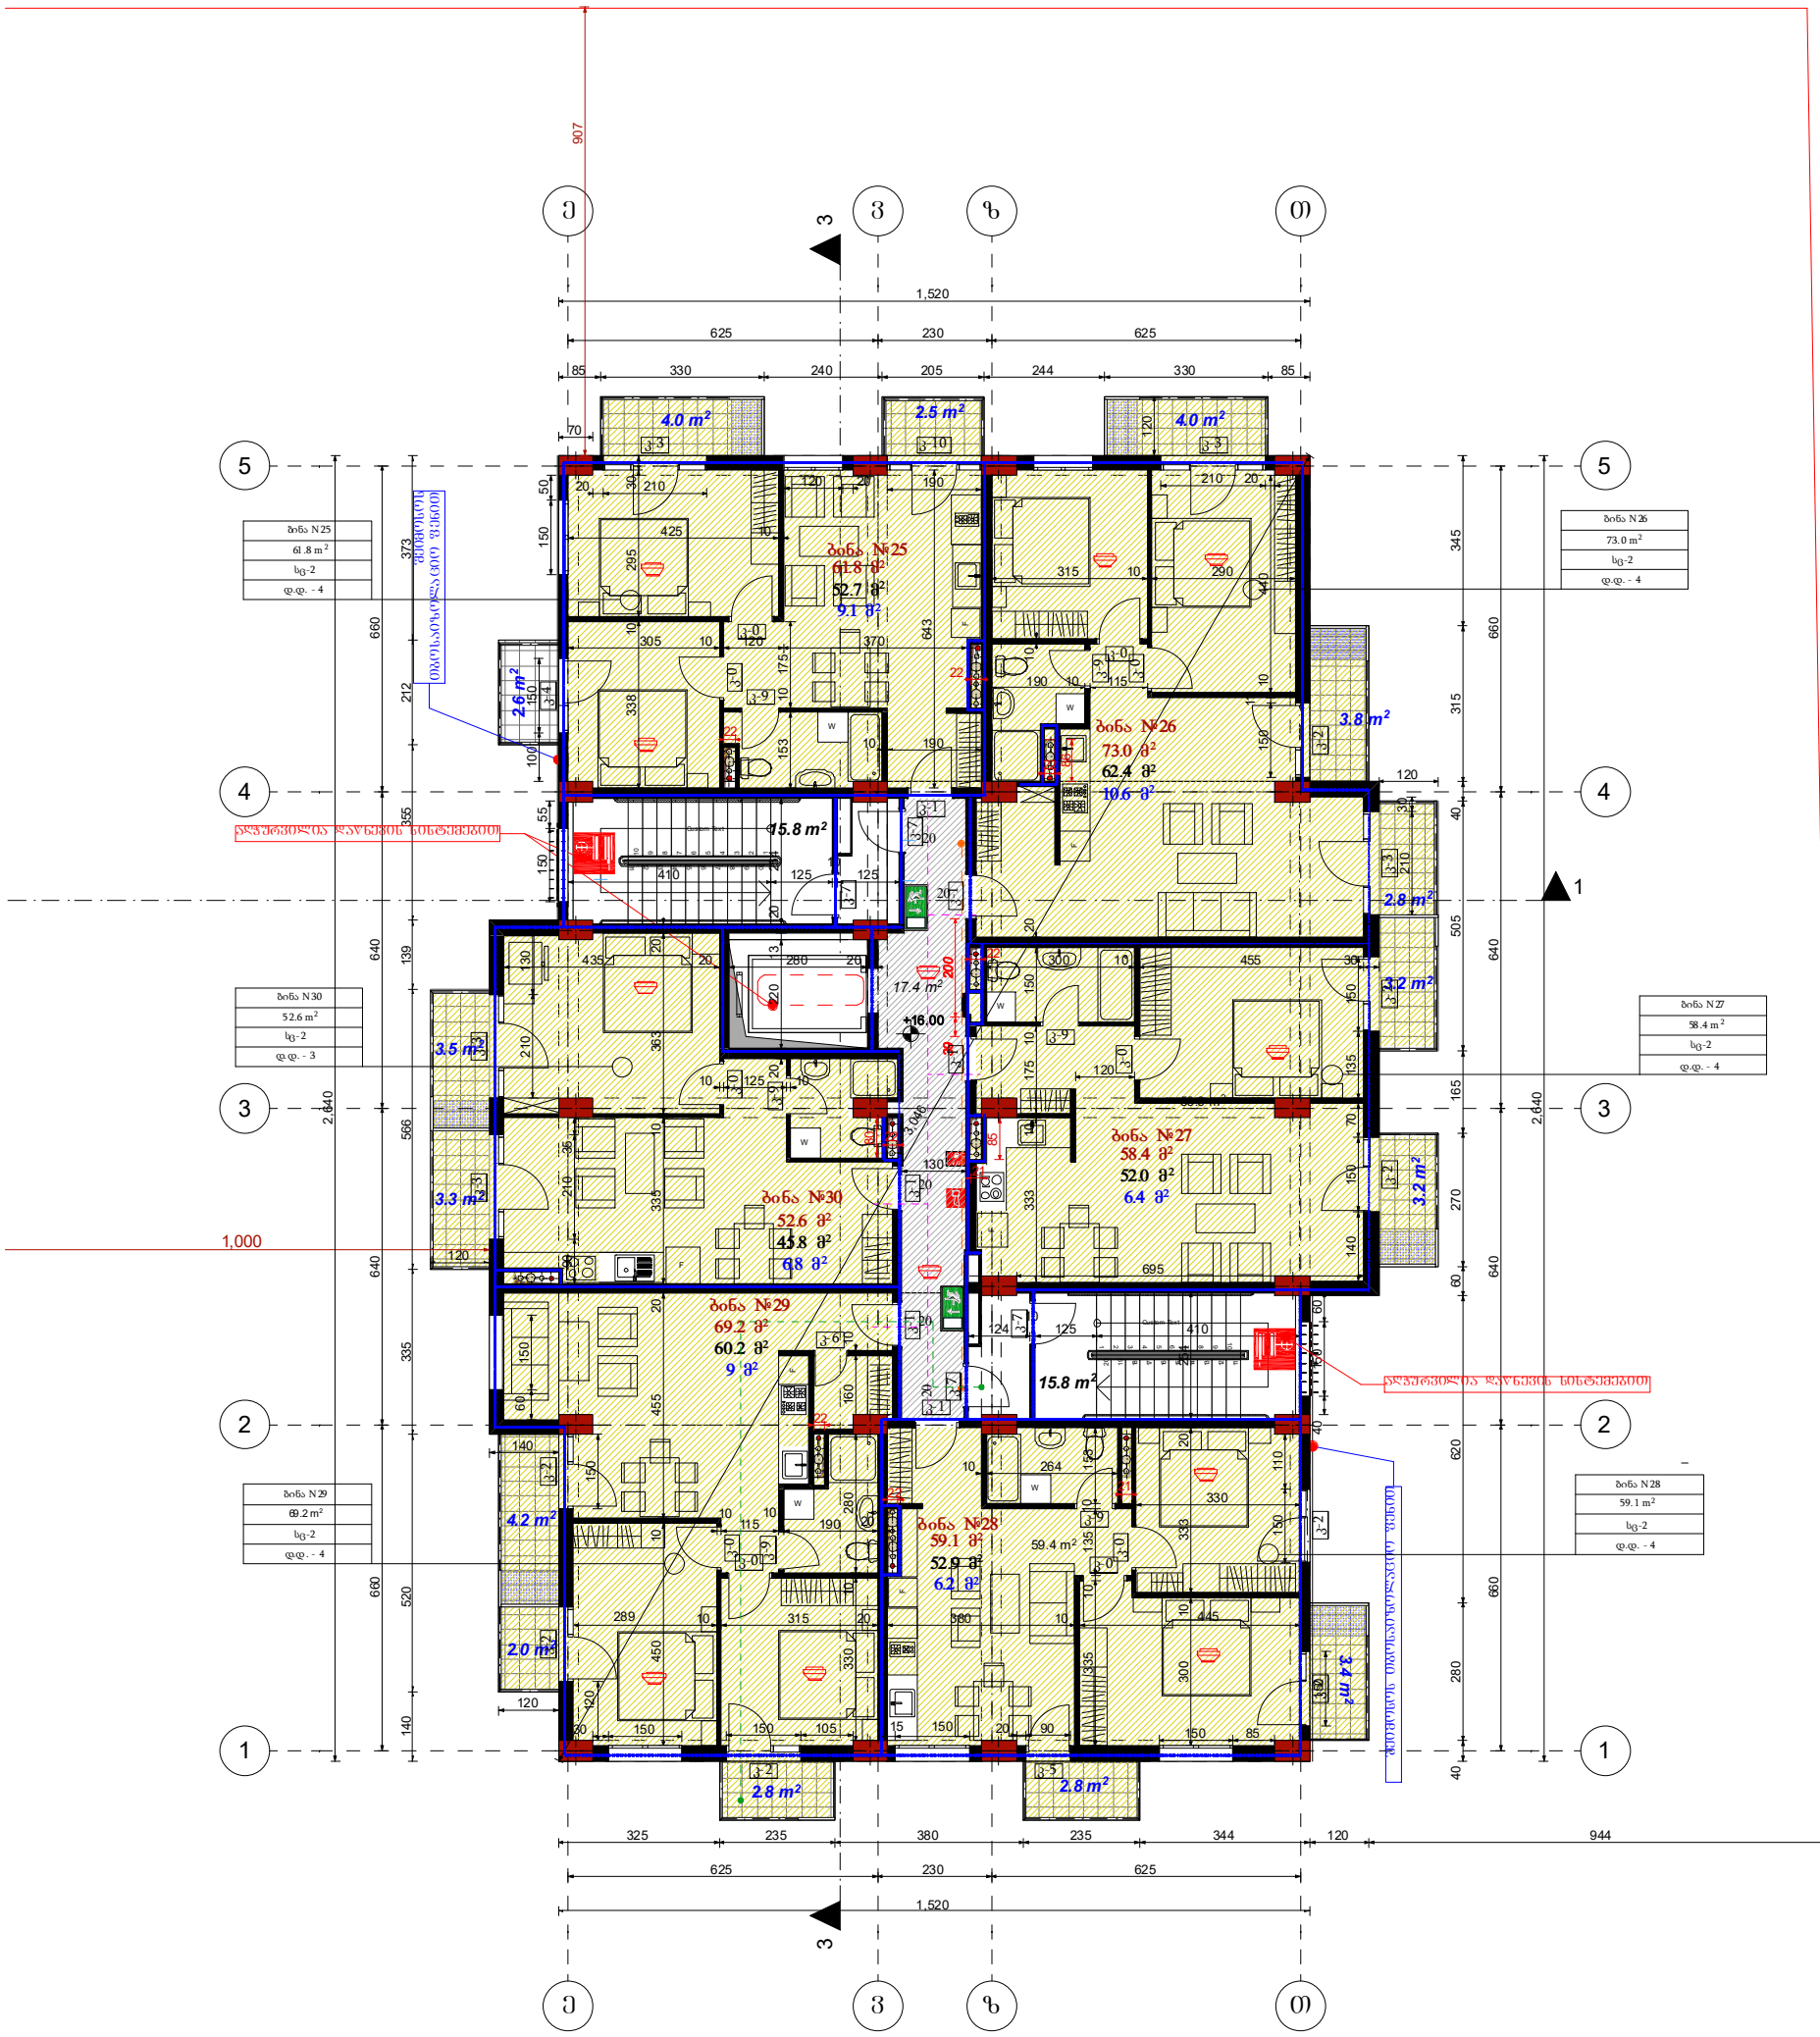

ფორმატი	A3	შენიშვნა: ზომები მოცემულია სანტიმეტრებში, ნიშნულები - მეტრებში ± 0.00 = +384.82		
ნახაზის დასახელება		დამკვეთი	შპს"ევიკ ისანი"	
ობიექტის მისამართი	ქ.თბილისი, ბოგდან ხმელნიცკის ქ№48	დირექტორი	ქეთი ბაბაჯანაშვილი	
პროექტის დასახლება	ახალი მშენებლობა	არქიტექტორი	მ.თავართქილაძე	
შენობა-ნაგებობის ფუნქცია	მრავალბინიანი საცხოვრებელი სახლი	შესრულა	მ.თავართქილაძე	
		საპროექტო ორგანიზაცია	შპს"ევიკ ისანი" საიდენთიფიკაციო კოდი 401992368	
		მასშტაბი	1:150	ფურცელი №

B ბლოკი

VII სართულის გეგმა ნიშნულზე +19.25

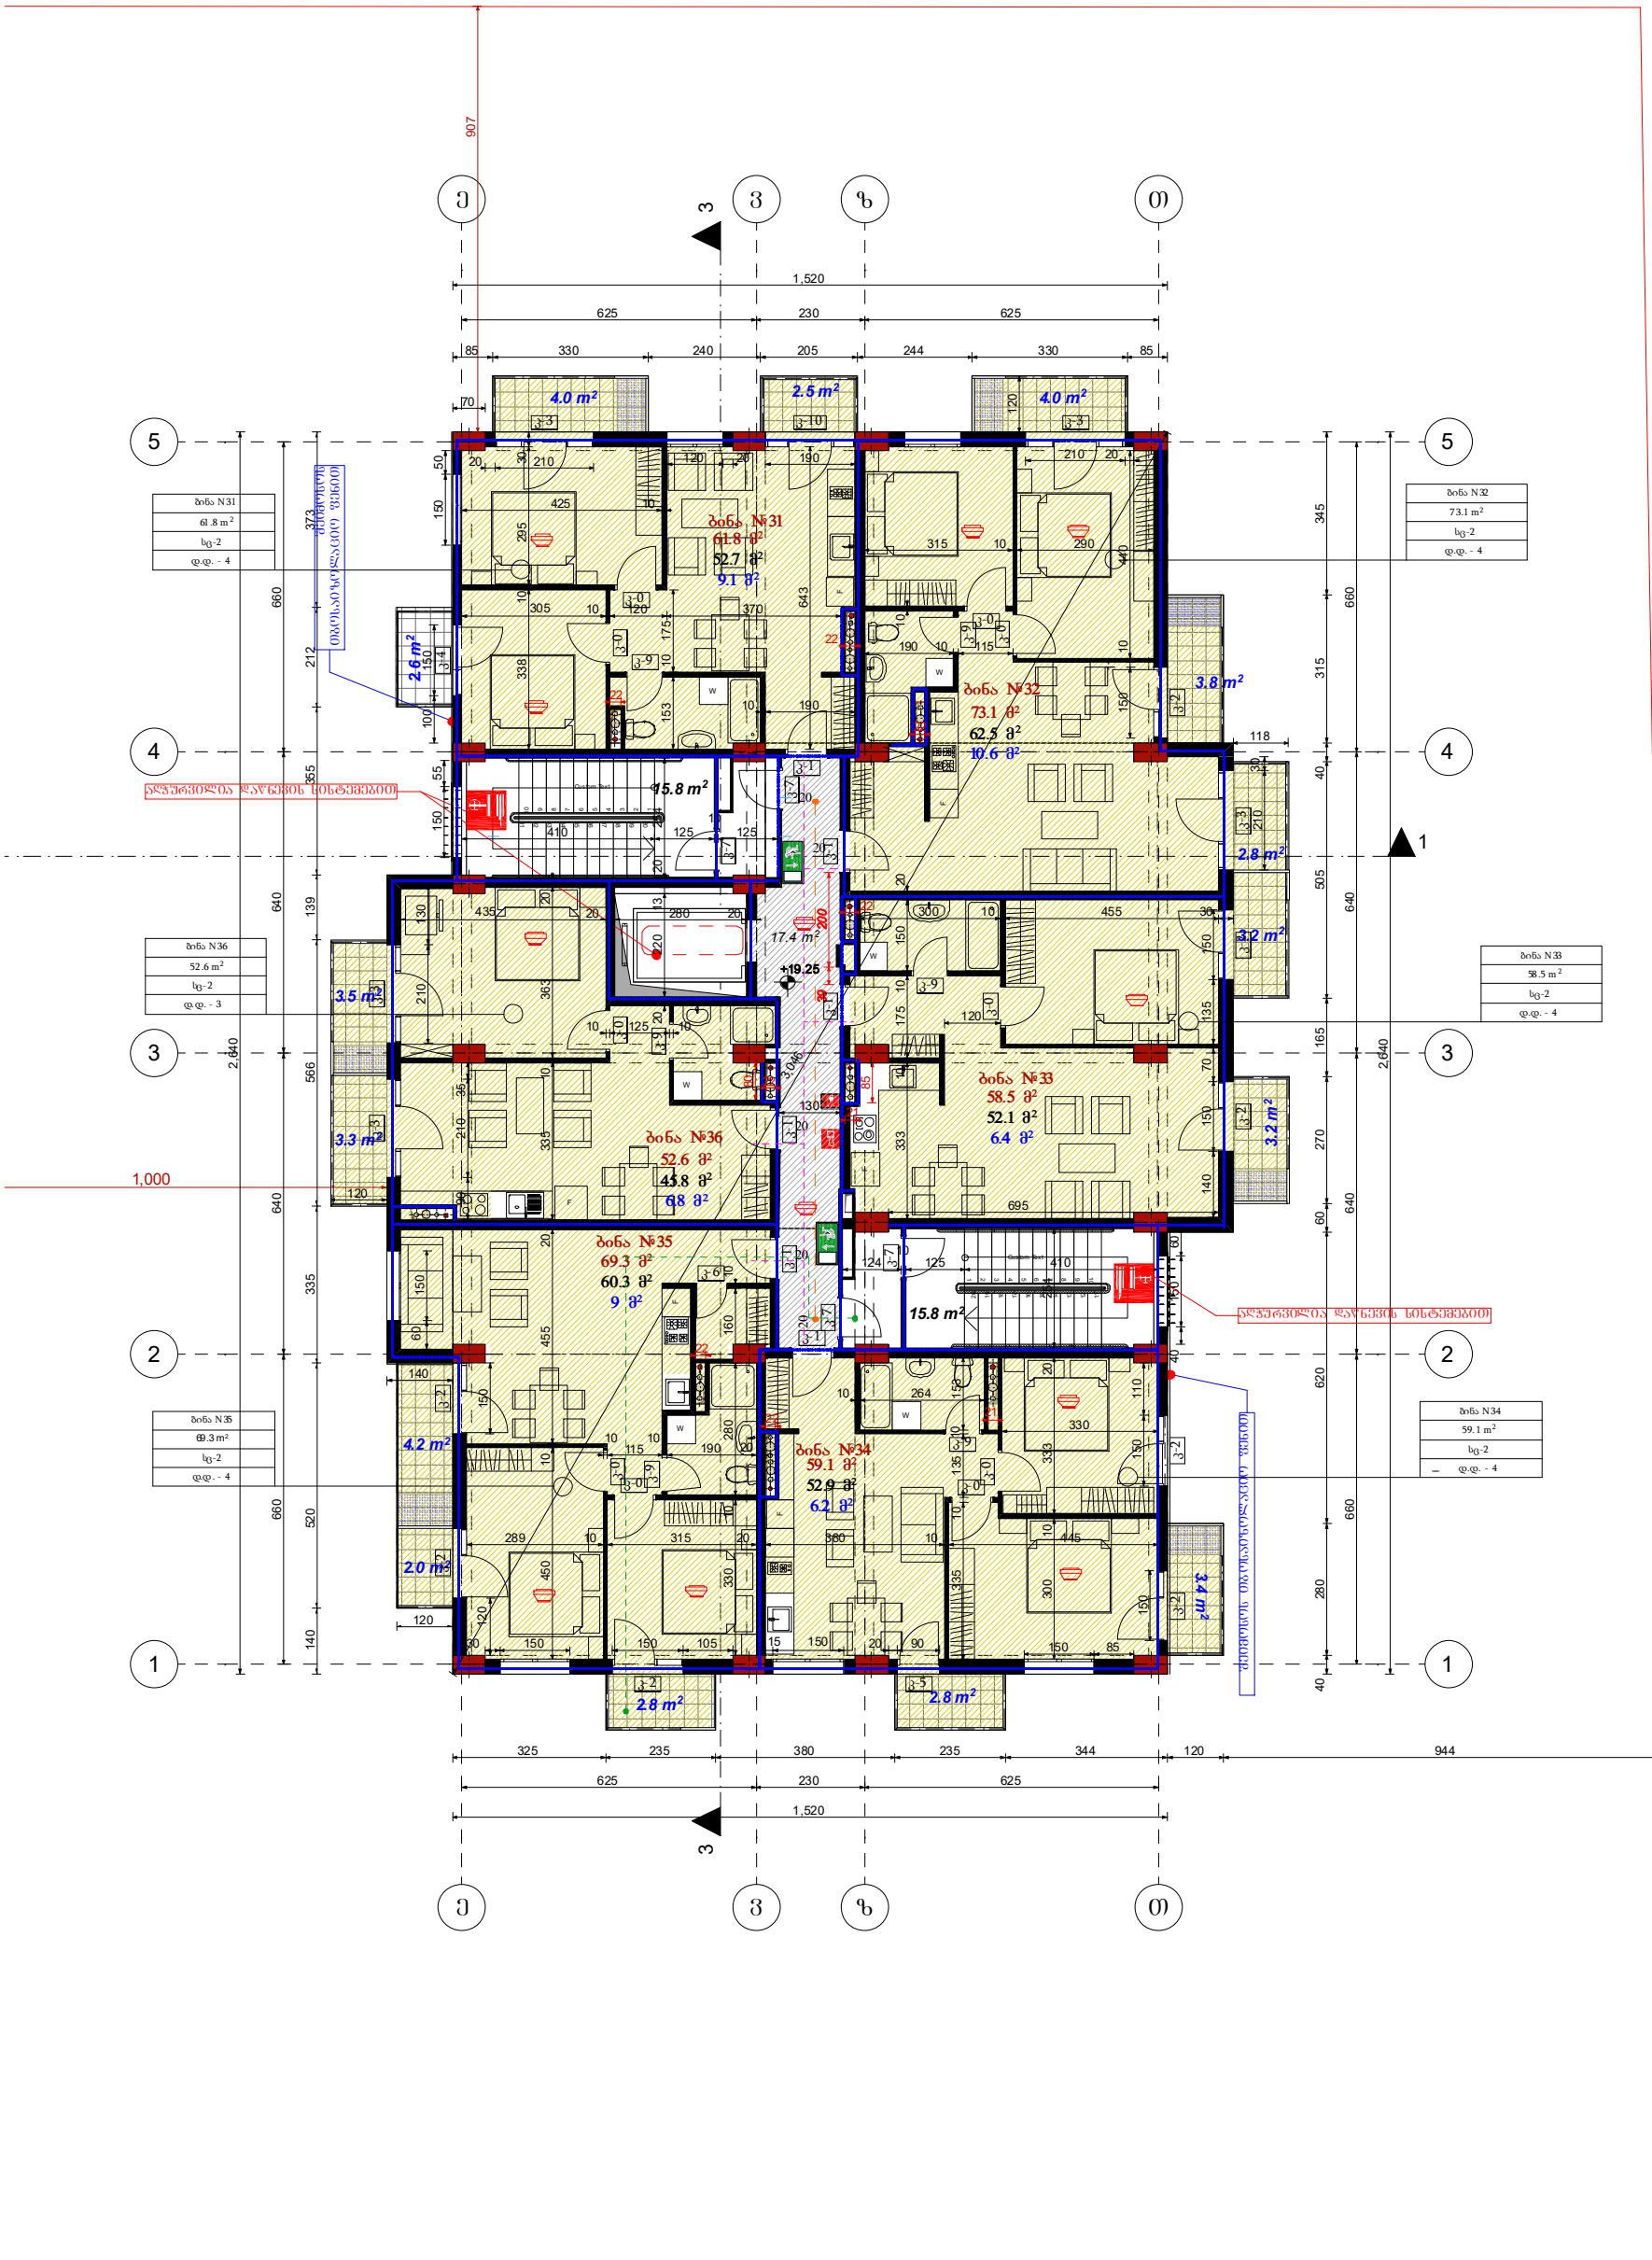

ფორმატი	A3	შენიშვნა: ზომები მოცემულია სანტიმეტრებში, ნიშნულები - მეტრებში ± 0.00 = +384.82		
ნახაზის დასახელება		დამკვეთი	შპს"ეჰია ისანი"	
ობიექტის მისამართი	ქ.თბილისი, ბოგდან ხმელნიცკის ქ№48	დირექტორი	ქეთი ბაბაიანაშვილი	
პროექტის დასახელება	ახალი მშენებლობა	არქიტექტორი	მ.თავართქილაძე	
შენობა-ნაგებობის ფუნქცია	მრავალბინიანი საცხოვრებელი სახლი	შეასრულა	მ.თავართქილაძე	
		საპროექტო ორგანიზაცია	შპს"ეჰია ისანი" საიდენთიფიკაციო კოდი 401992368	
		მასშტაბი	1:150	ფურცელი №

B ბლოკი

VIII სართულის გეგმა ნიშნულზე +22.50

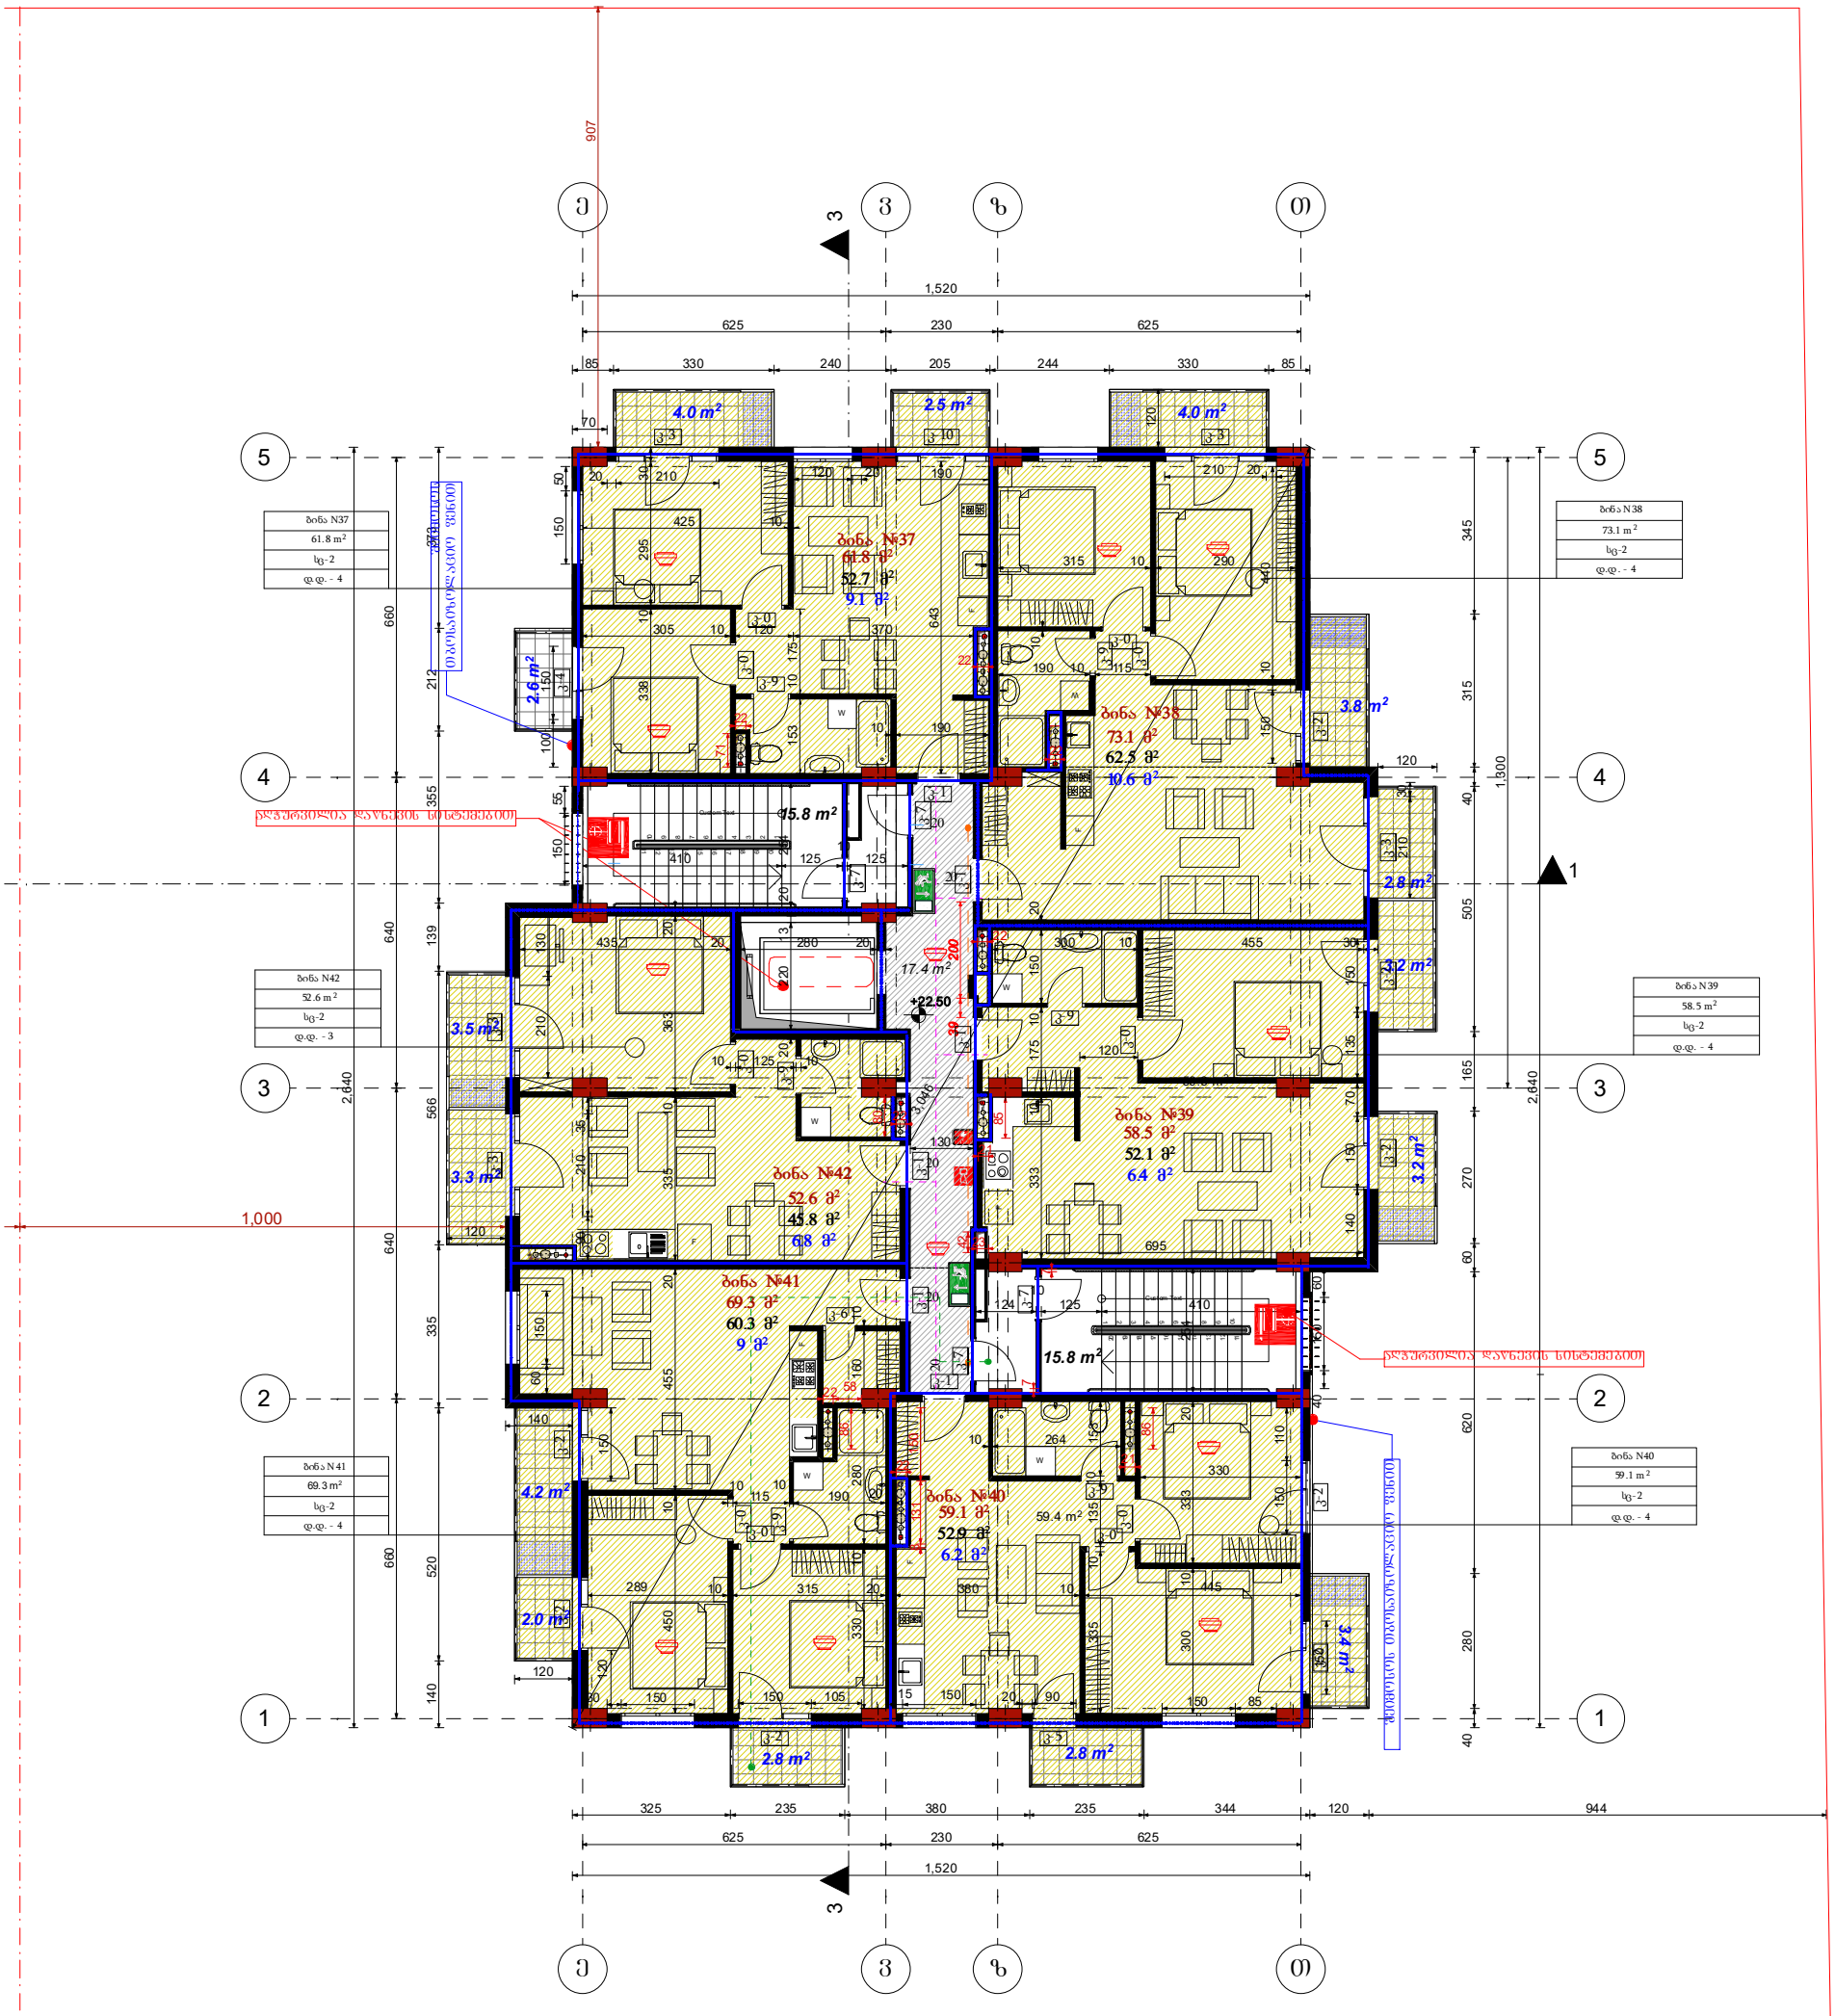

ფორმატი	A3	შენიშვნა: ზომები მოცემულია სანტიმეტრებში, ნიშნულები - მეტრებში ± 0.00 = +384.82	
ნახაზის დასახელება		დამკვეთი	შპს"ევიკ ისანი"
ობიექტის მისამართი	ქ.თბილისი, ბოგდან ხმელნიცკის ქ№48	დირექტორი	ქეთი ბაბაბანაშვილი
		არქიტექტორი	მ.თავართქილაძე
პროექტის დასახელება	ახალი მშენებლობა	შესრულა	მ.თავართქილაძე
შენობა-ნაგებობის ფუნქცია	მრავალბინიანი საცხოვრებელი სახლი	საპროექტო ორგანიზაცია	შპს"ევიკ ისანი" საიდენთიფიკაციო კოდი 401992368
		მასშტაბი	1:150 ფურცელი №

B ბლოკი

IX სართულის გეგმა ნიშნულზე +25.75

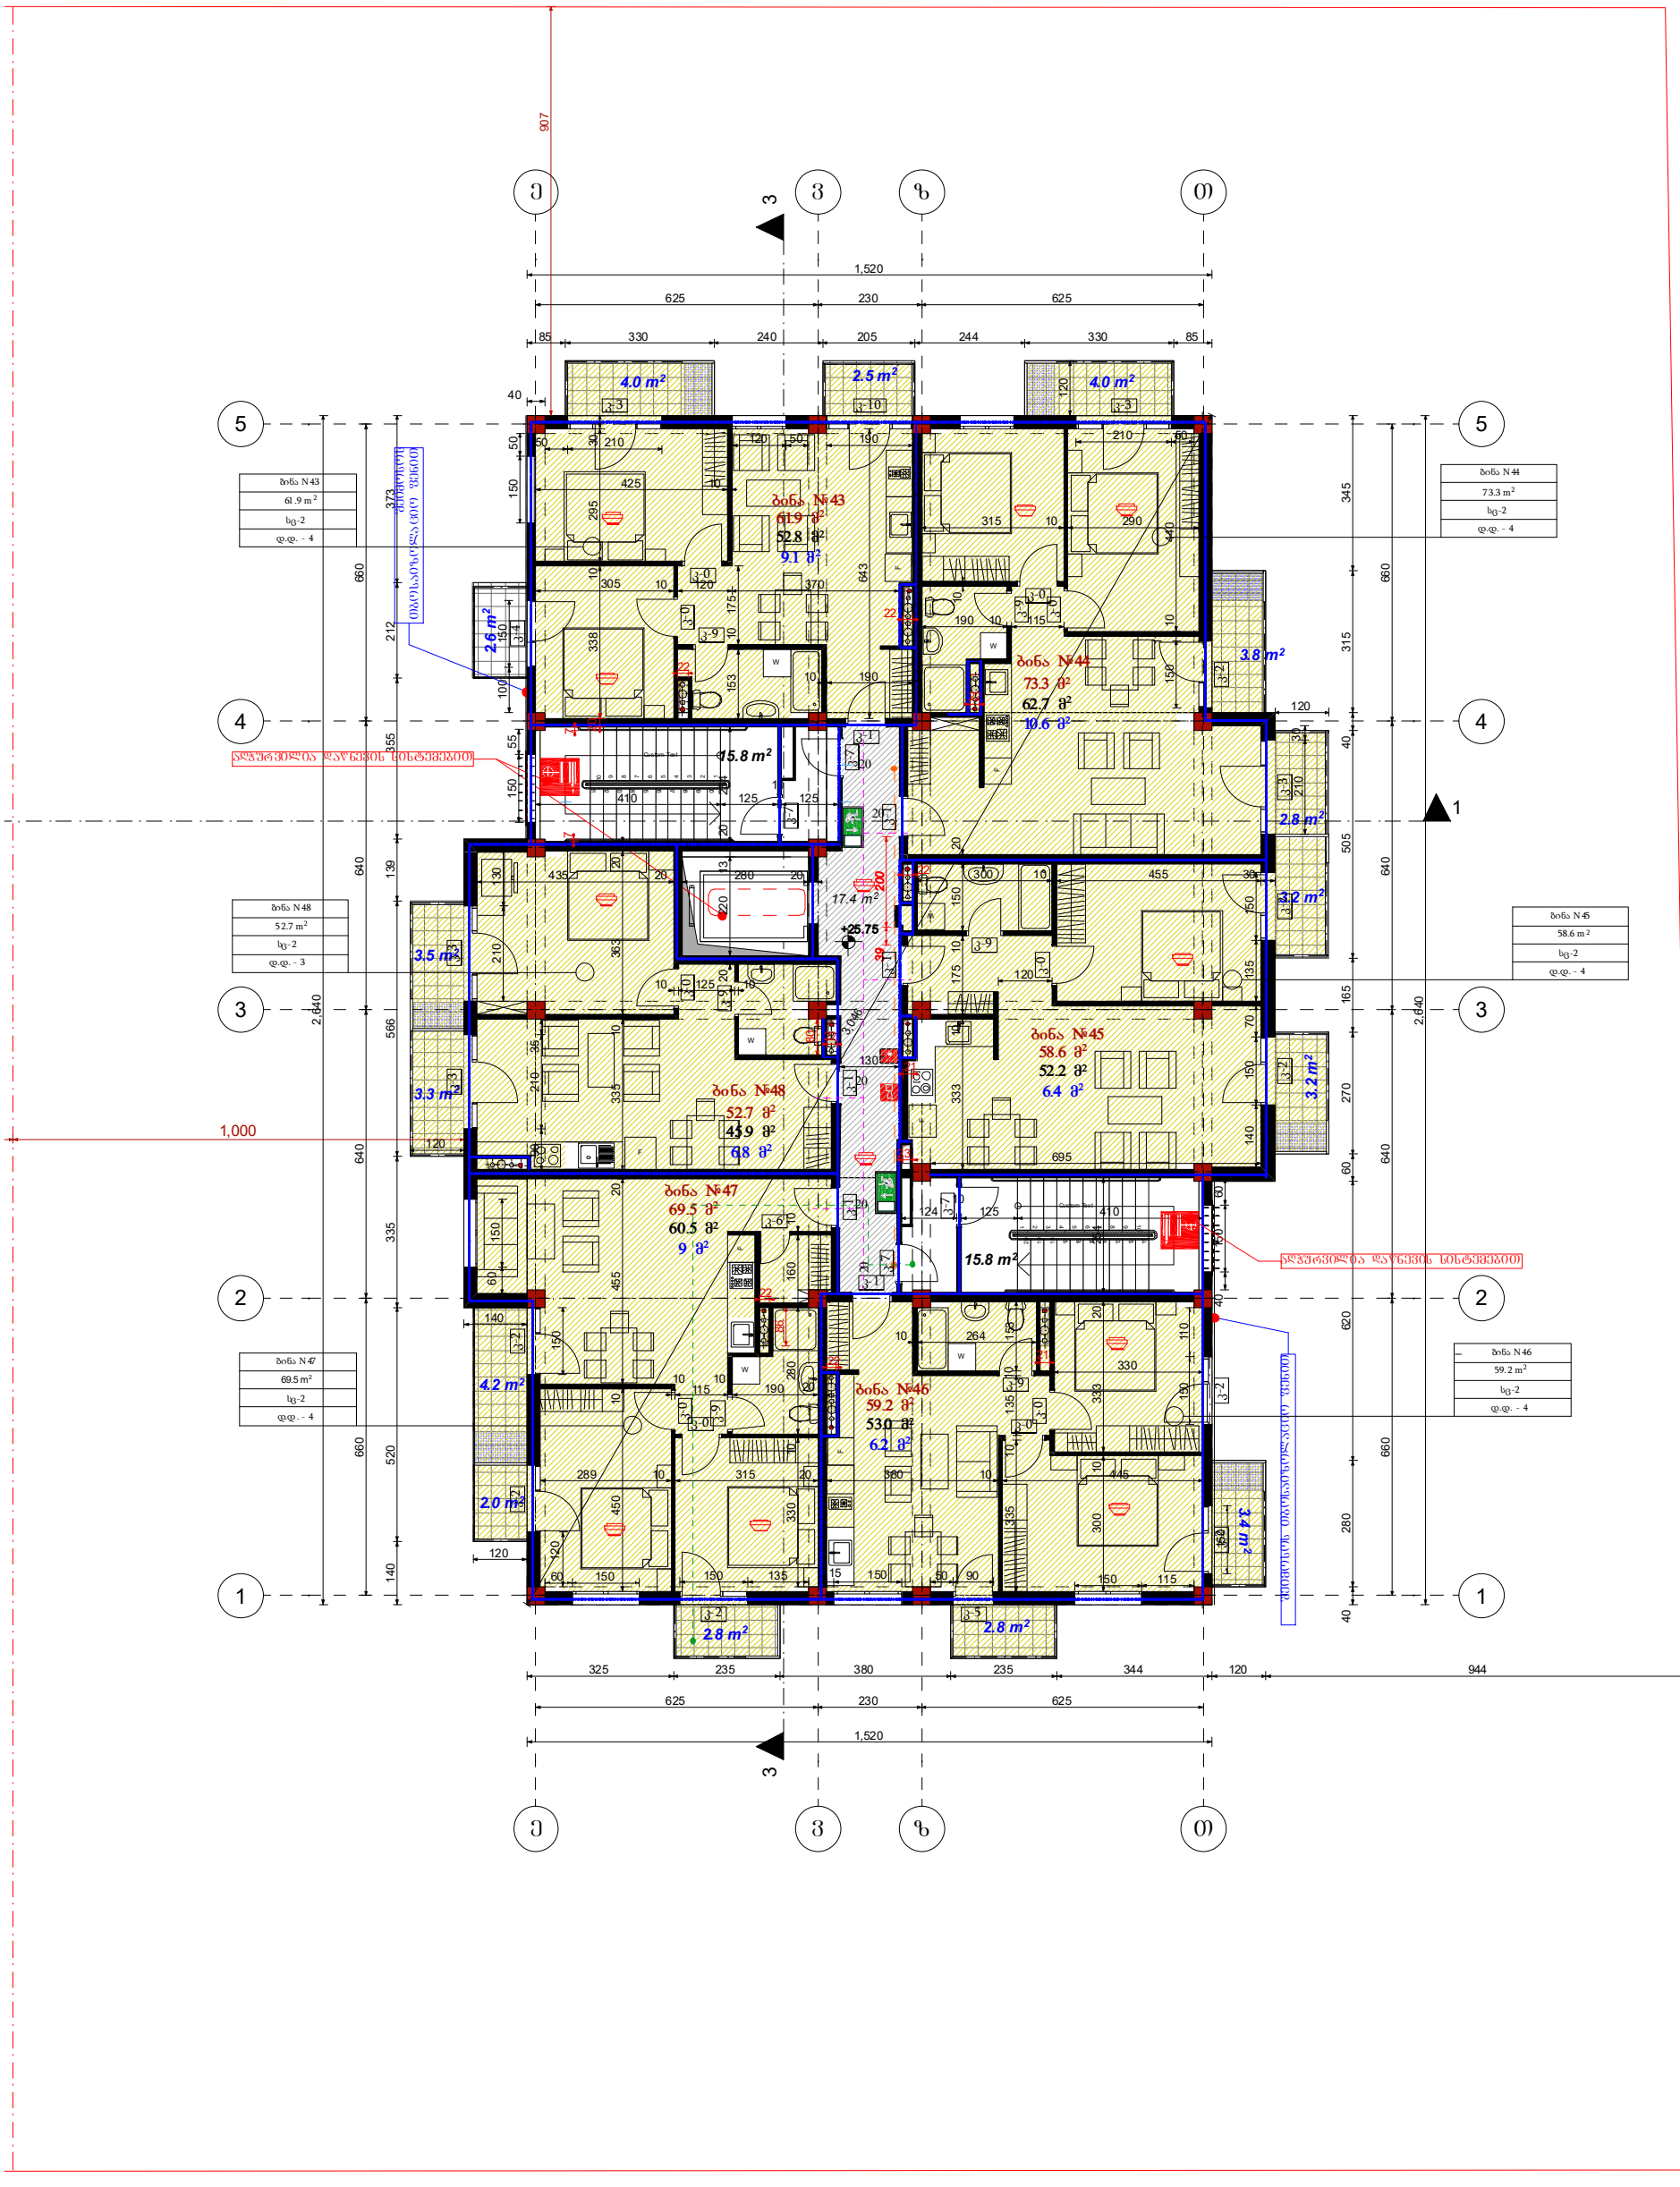

ფორმატი	A3	შენიშვნა: ზომები მოცემულია სანტიმეტრებში, ნიშნულები - მეტრებში ± 0.00 = +384.82	
ნახაზის დასახელება		დამკვეთი	შპს"ეჯის ისანი"
ობიექტის მისამართი	ქ.თბილისი, ბოგდან ხმელნიცკის ქ№48	დირექტორი	ქეთი ბაბაჯანაშვილი
პროექტის დასახლება	ახალი მშენებლობა	არქიტექტორი	მ.თავართქილაძე
შენობა-ნაგებობის ფუნქცია	მრავალბინიანი საცხოვრებელი სახლი	შეასრულა	მ.თავართქილაძე
		საპროექტო ორგანიზაცია	შპს"ეჯის ისანი" საიდენთიფიკაციო კოდი 401992368
		მასშტაბი 1:150	ფურცელი

B ბლოკი

X სართულის გეგმა ნიშნულზე +29.00

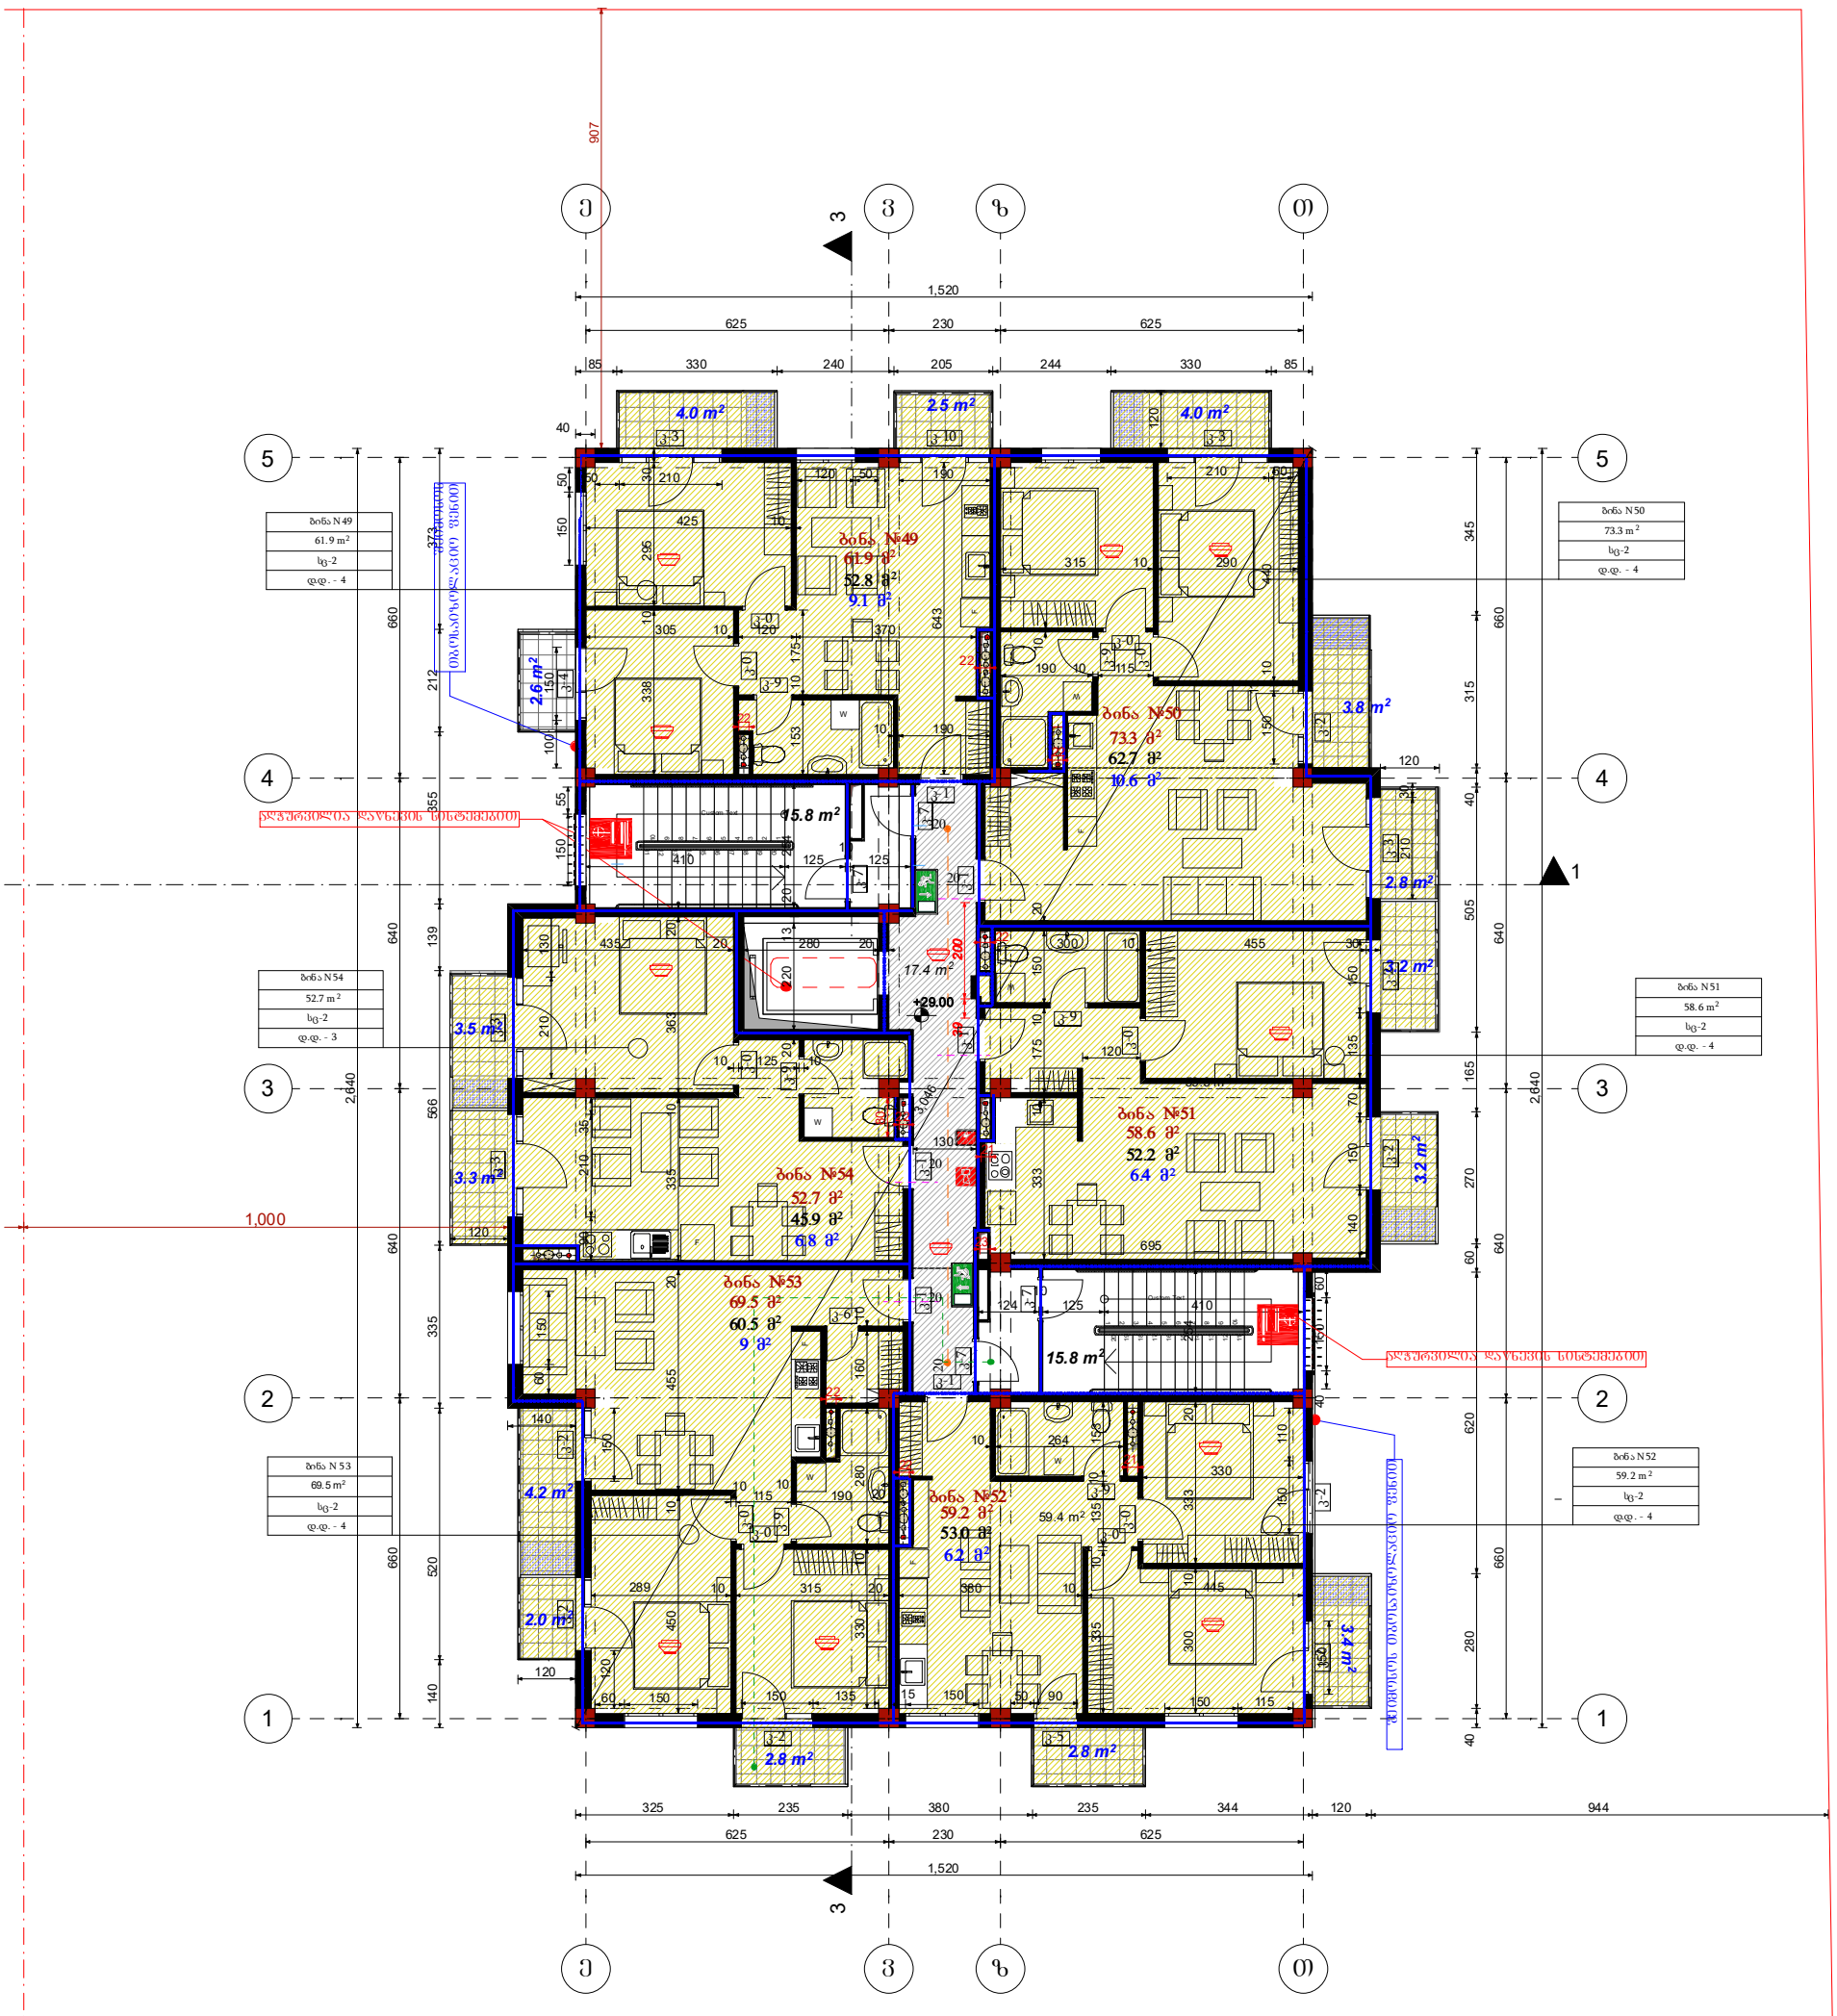

ფორმატი	A3	შენიშვნა: ზომები მოცემულია სანტიმეტრებში, ნიშნულები - მეტრებში ± 0.00 = +384.82		
ნახაზის დასახელება		დამკვეთი	შპს"ეჯის ისანი"	
ობიექტის მისამართი	ქ.თბილისი, ბოგდან ხმელნიცკის ქ№48	დირექტორი	ჯეთი ბაბაჯანაშვილი	
პროექტის დასახლება	ახალი მშენებლობა	არქიტექტორი	მ.თავართქილაძე	
		შეასრულა	მ.თავართქილაძე	
შენობა-ნაგებობის ფუნქცია	მრავალბინიანი საცხოვრებელი სახლი	საპროექტო ორგანიზაცია	შპს"ეჯის ისანი" საიდენთიფიკაციო კოდი 401992368	
		მასშტაბი	1:150	ფურცელი

B ბლოკი

XI სართულის გეგმა ნიშნულზე +32.25

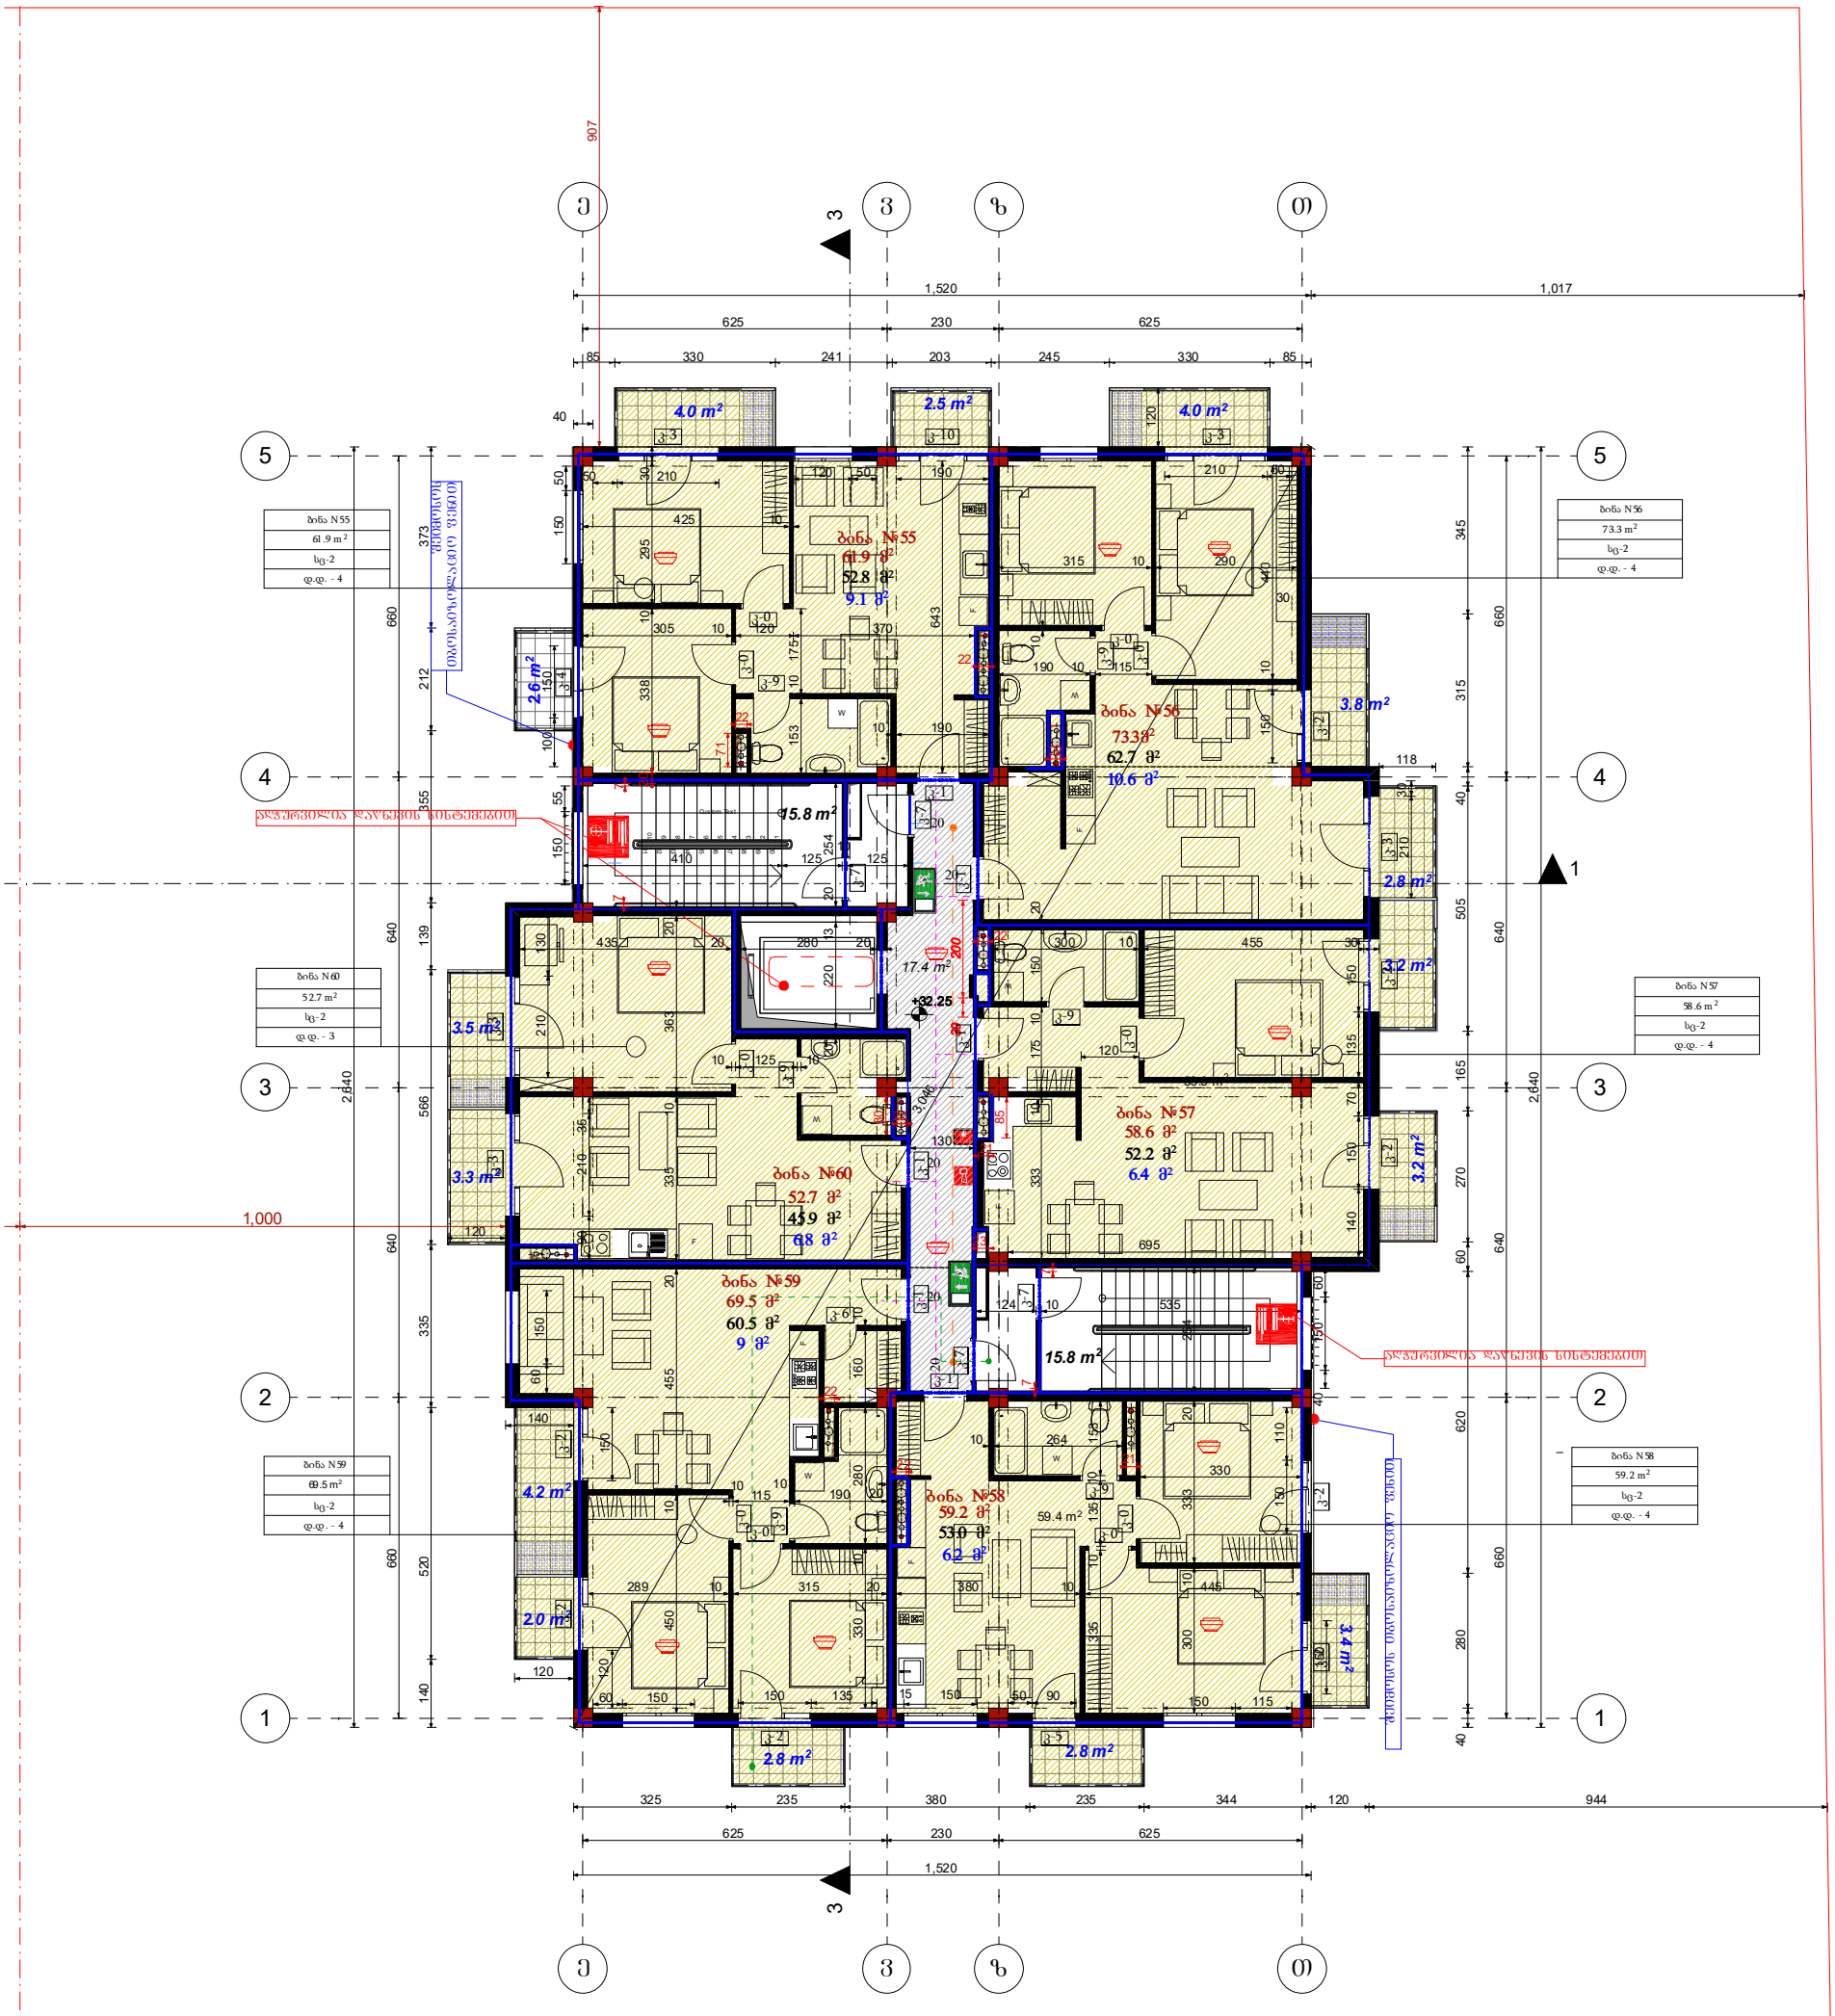

ფორმატი	A3	შენიშვნა: ზომები მოცემულია სანტიმეტრებში, ნიშნულები - მეტრებში ± 0.00 = +384.82		
ნახაზის დასახელება		დამკვეთი	შპს"ეჯიც ისანი"	
ობიექტის მისამართი	ქ.თბილისი, ბოგდან ხმელნიცკის ქ№48	დირექტორი	ქეთი ბაბაჯანაშვილი	
პროექტის დასახლება	ახალი მშენებლობა	არქიტექტორი	მ.თავართქილაძე	
		შესრულა	მ.თავართქილაძე	
შენობა-ნაგებობის ფუნქცია	მრავალბინიანი საცხოვრებელი სახლი	საპროექტო ორგანიზაცია	შპს"ეჯიც ისანი" საიდენთიფიკაციო კოდი 401992368	
		მასშტაბი	1:150	ფურცლის ნომერი


