ტოპო გეგმა

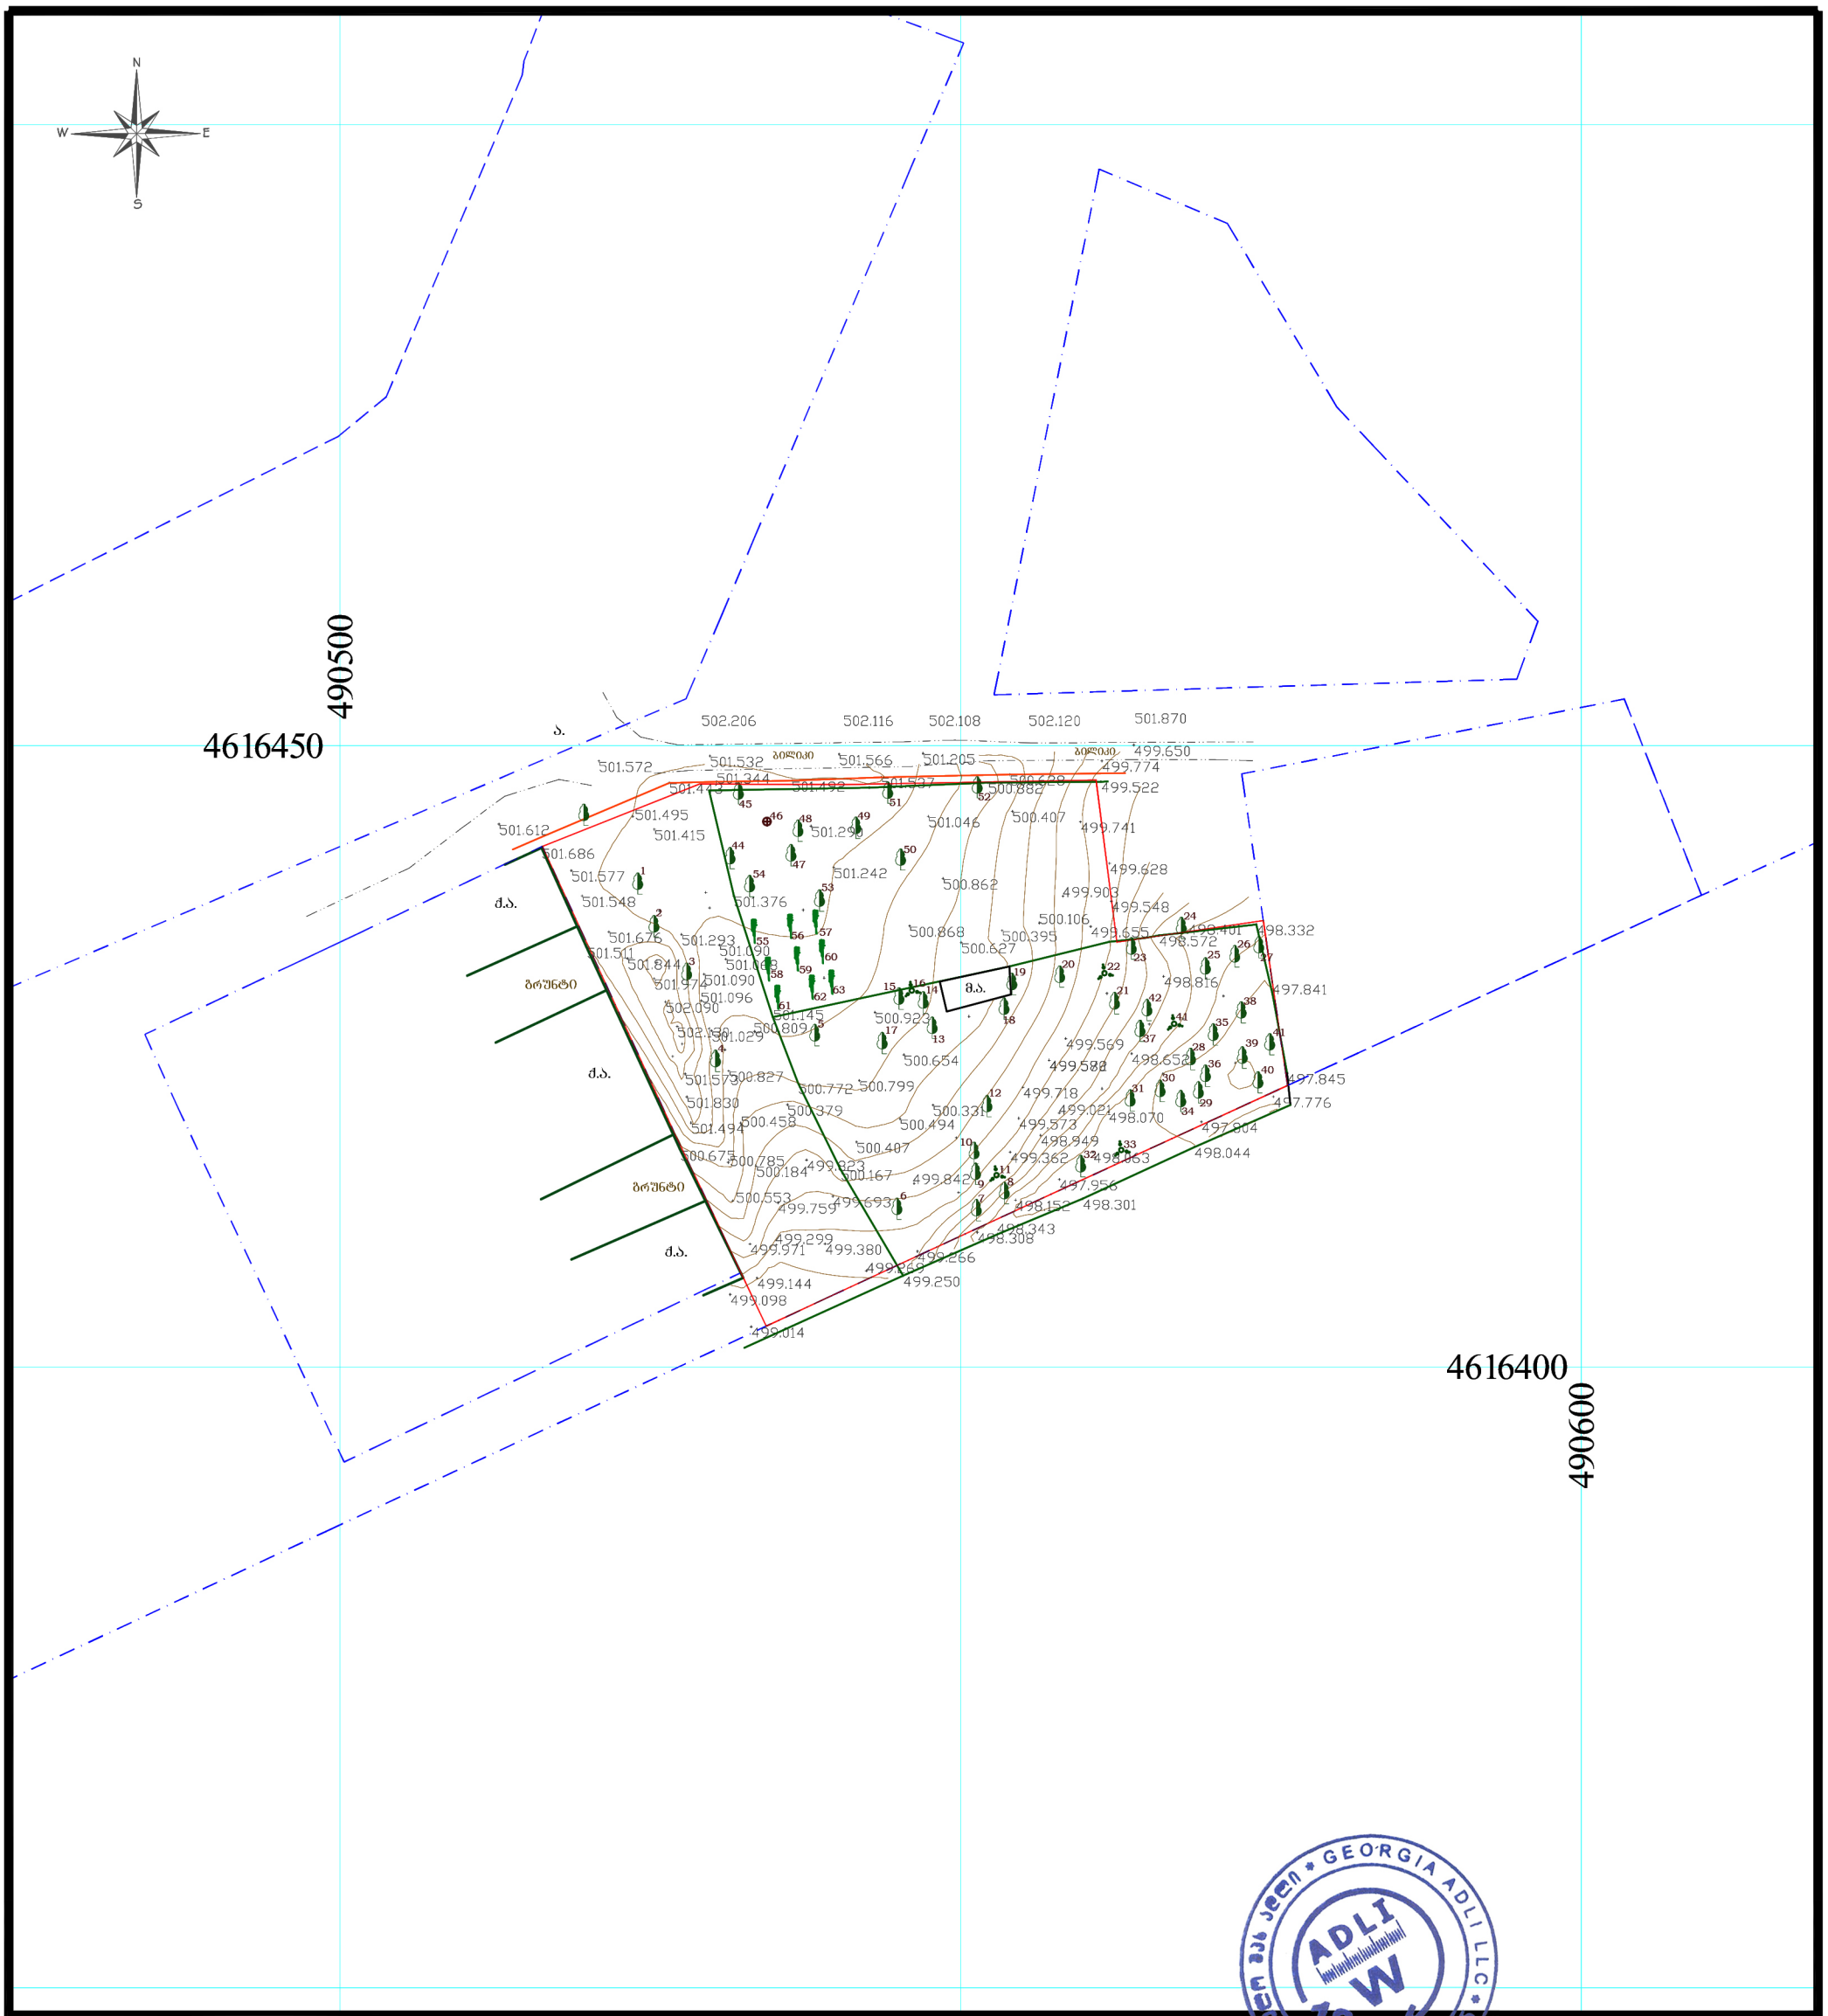
N
W
E
S
490500
4616450
4616400
490600
ს.
ძ.ა.
ბრუნტო
მ.ა.
502.206
502.116
502.108
502.120
501.870
501.572
501.532
501.566
501.205
499.650
499.774
499.522
501.344
501.612
501.495
501.415
501.686
501.577
501.548
501.676
501.511
501.844
501.974
501.090
501.096
502.090
501.029
501.573
501.830
501.494
500.675
500.553
499.759
499.299
499.971
499.380
499.144
499.098
499.014
500.827
500.772
500.799
500.379
500.458
500.494
500.407
500.785
500.184
499.823
500.167
499.693
499.842
499.266
499.250
501.242
501.376
501.293
501.090
501.046
500.862
500.868
500.627
500.395
500.106
499.903
499.655
499.628
499.548
499.401
498.572
498.816
498.652
498.332
497.841
497.776
497.804
498.044
499.718
499.573
499.569
499.582
499.021
498.949
498.070
498.063
497.956
498.152
498.301
498.343
498.308
500.923
500.654
500.331
500.809
501.145
501.029
501.090
501.096
501.293
501.242
501.376
501.046

gengegma
masStabi 1:500

C

maqsimaluri simaRlisganmsazRvrelierti lisamezoblosazRvridan 2

maqsimaluri simaRlisganmsazRvrelierti li 4

maqsimaluri simaRlisganmsazRvrelierti li (ukana ezodan) 3

maqsimaluri simaRlisganmsazRvrelierti li (ukana ezodan) 1

fasadisked lisa daqucis RerZs Soris manZili

fasadisked lisa dasakadastro sazRvris Soris manZili

fasadisked lisa dasakadastro sazRvris Soris manZili

fasadisked lisa dasakadastro sazRvris Soris manZili

4905

4616450

9 q.s

sportuli stadioni

gruntis biliki

milsadenivaladguri

saprogeqto servituti

IIT. Robe

01.01.772

grunti

q.a

a.f

q.a

xelSekruleba

pirobiTi aRniSvnebi

	simbolos saxelwodeba
	saxanZro milgari
	saxanZro ganyofilebas TankavSiris sistema
	sagangebo xmovani gangaSis sakomunikacio sistema
	xelis cecxlmaqri
	saxanZro-samaSvelo sansaxurismier gamoSayenebelilinisaerTebeli-hidranti
	kvamlisavtomaturiaRmomCeni
	kvamlzemoreagiremauwyebeli
	avtosaSxefi
	saxanZro gangaSis xeliTsamarTvaikolofi
	gasasvleli

SeniSvna

1. Senobis nonoliTurikolonebis, rigelebis raodenoba dakofiguraciaSeiZleba Seicvalos Senobisgabaritebis da vizualisucvlelad konstruqtoris moTxovnis safuZvelze
2. proeqtSi naCvenebi reliefis konfiguracia SeiZleba Seicvalos mcirediT
3. Senobis gare da Sida kibis safexurebis raodenoba SeiZleba Seicvalos
4. vitraJebis karisa da sxva Riobebis moZravi frTebis mimarTuleba da raodenoba SeiZleba iyos sxvadasxva. Sesabamisad SeiZleba Seicvalos profilis sisqe.

Sps. "rikoni +"		
Tanamdeboba	gvari	xelmowera
direqtori	z. turaSvili	
arqiteqtori	d. munjiSvili	
daamuSava	d. munjiSvili	

damkveTi:	
proeqtis saxelwodeba:	mravalbiniani sacxovrebeli saxli
misamarTi:	q. Tbilisi, dasaxleba varkeTili i-3, mikro/raioni II, korpusi 5, nimdabared s/k 01.19.39.031.056

masStabi	naxazis dasaxeleba
1:500	gengegma

stadia	TariRi	formati
arq. nawili	05/08/2019	A3