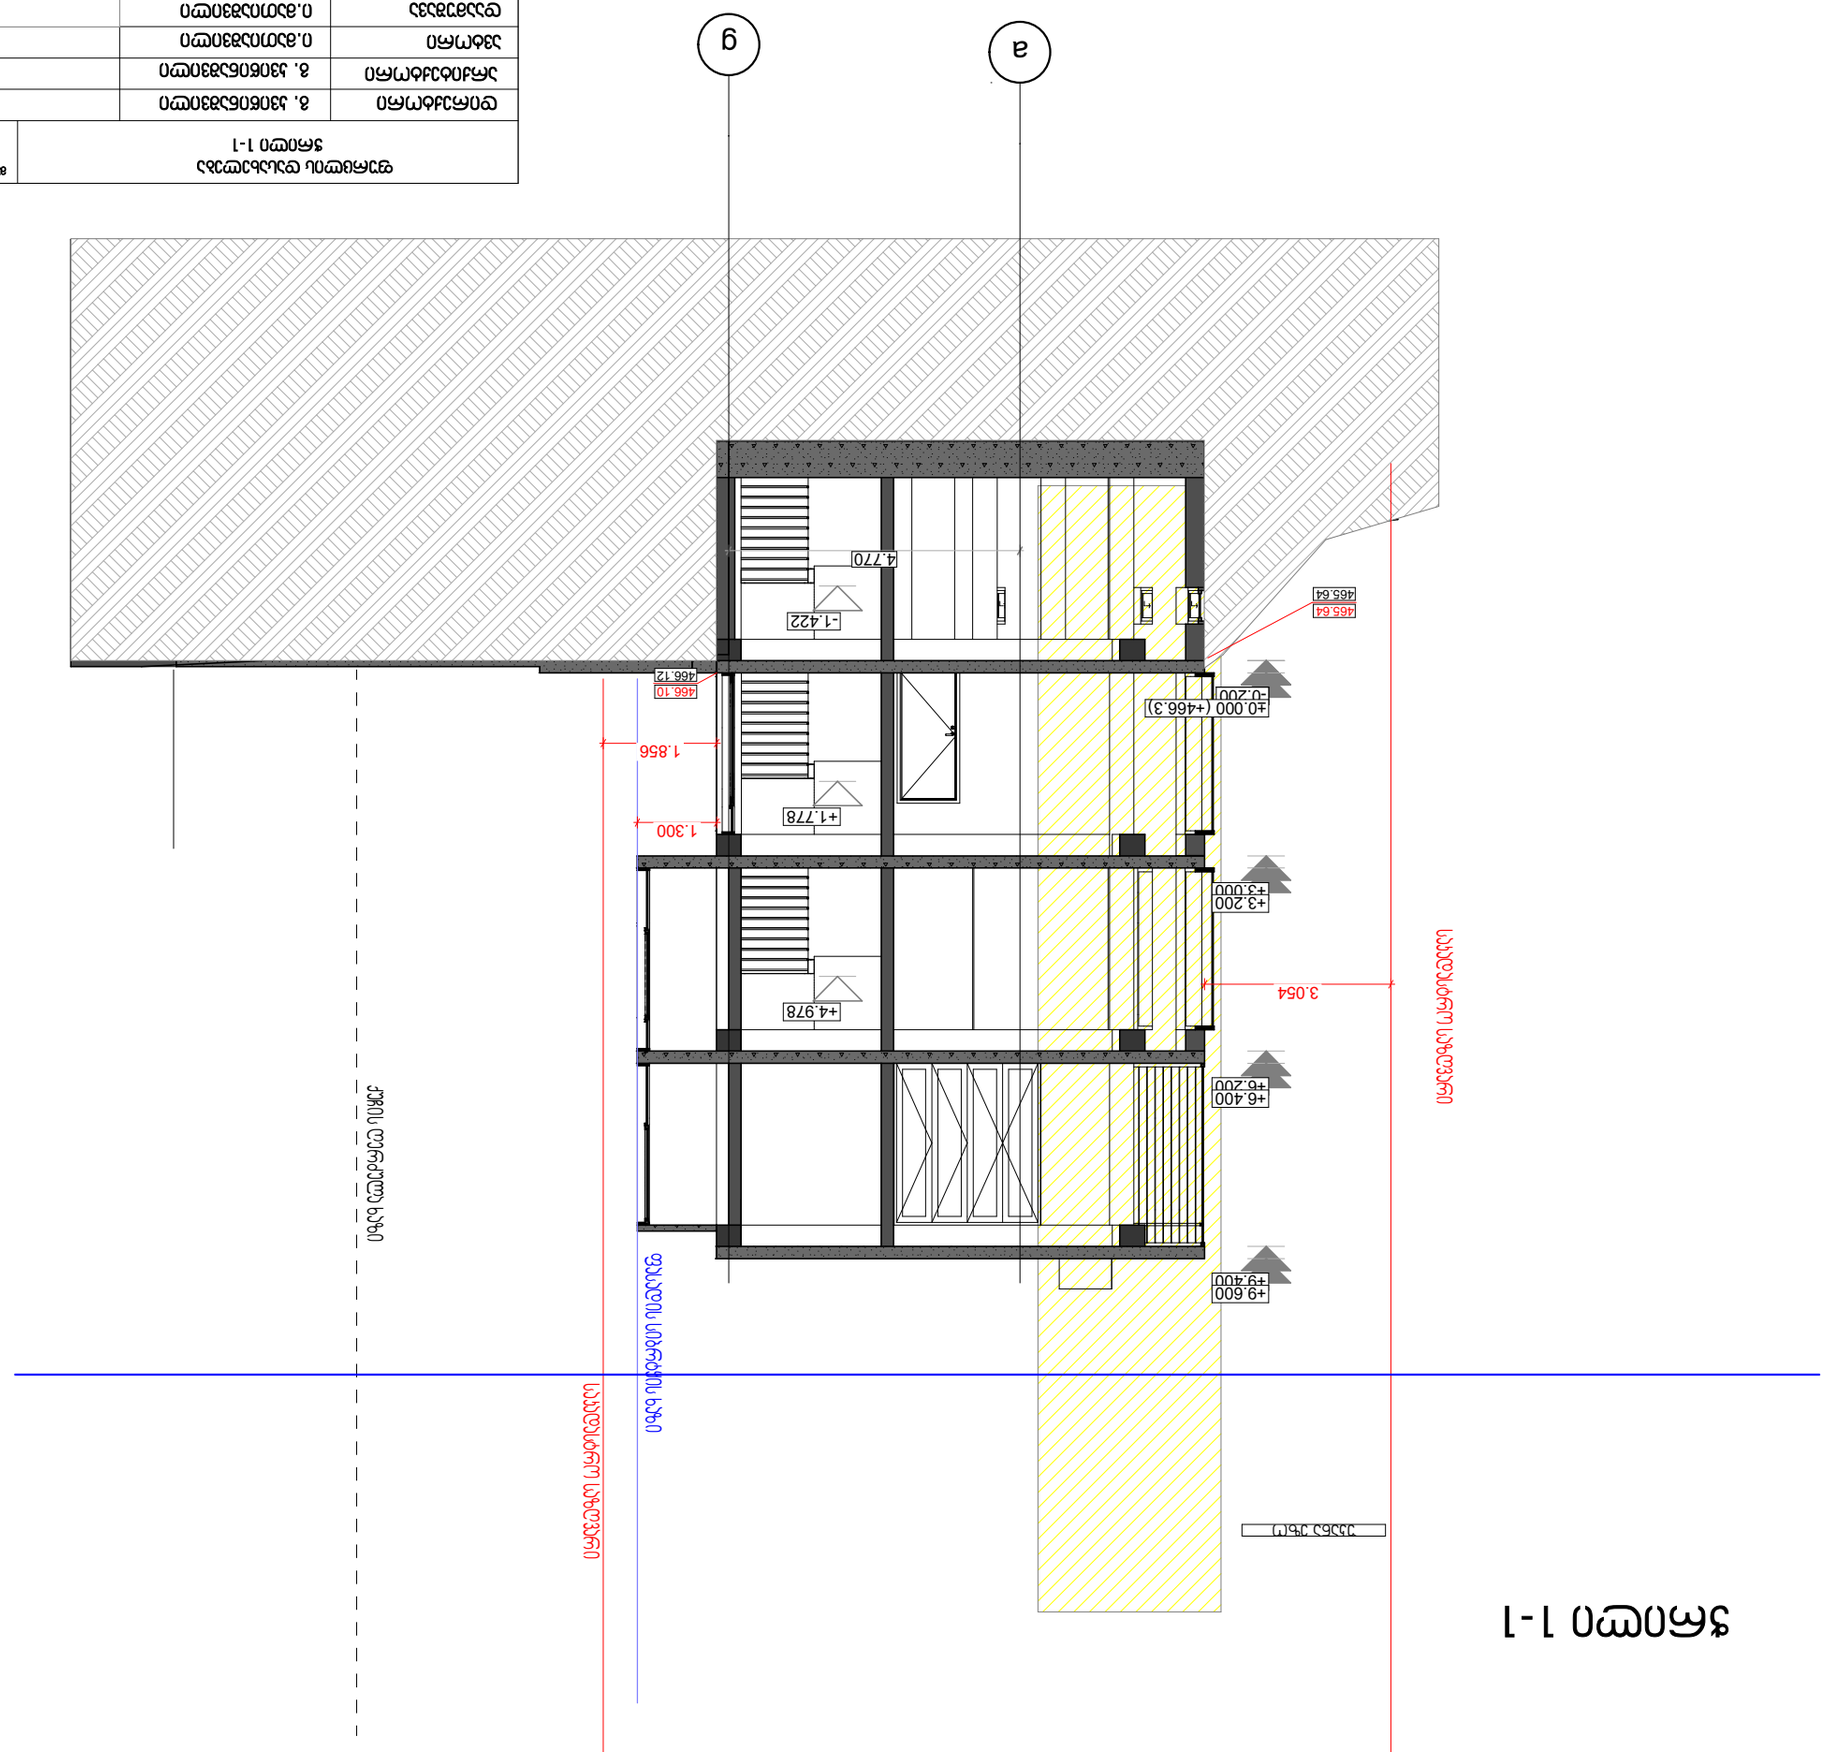


# ჭრილი 1-1


# ჭრილი 2-2

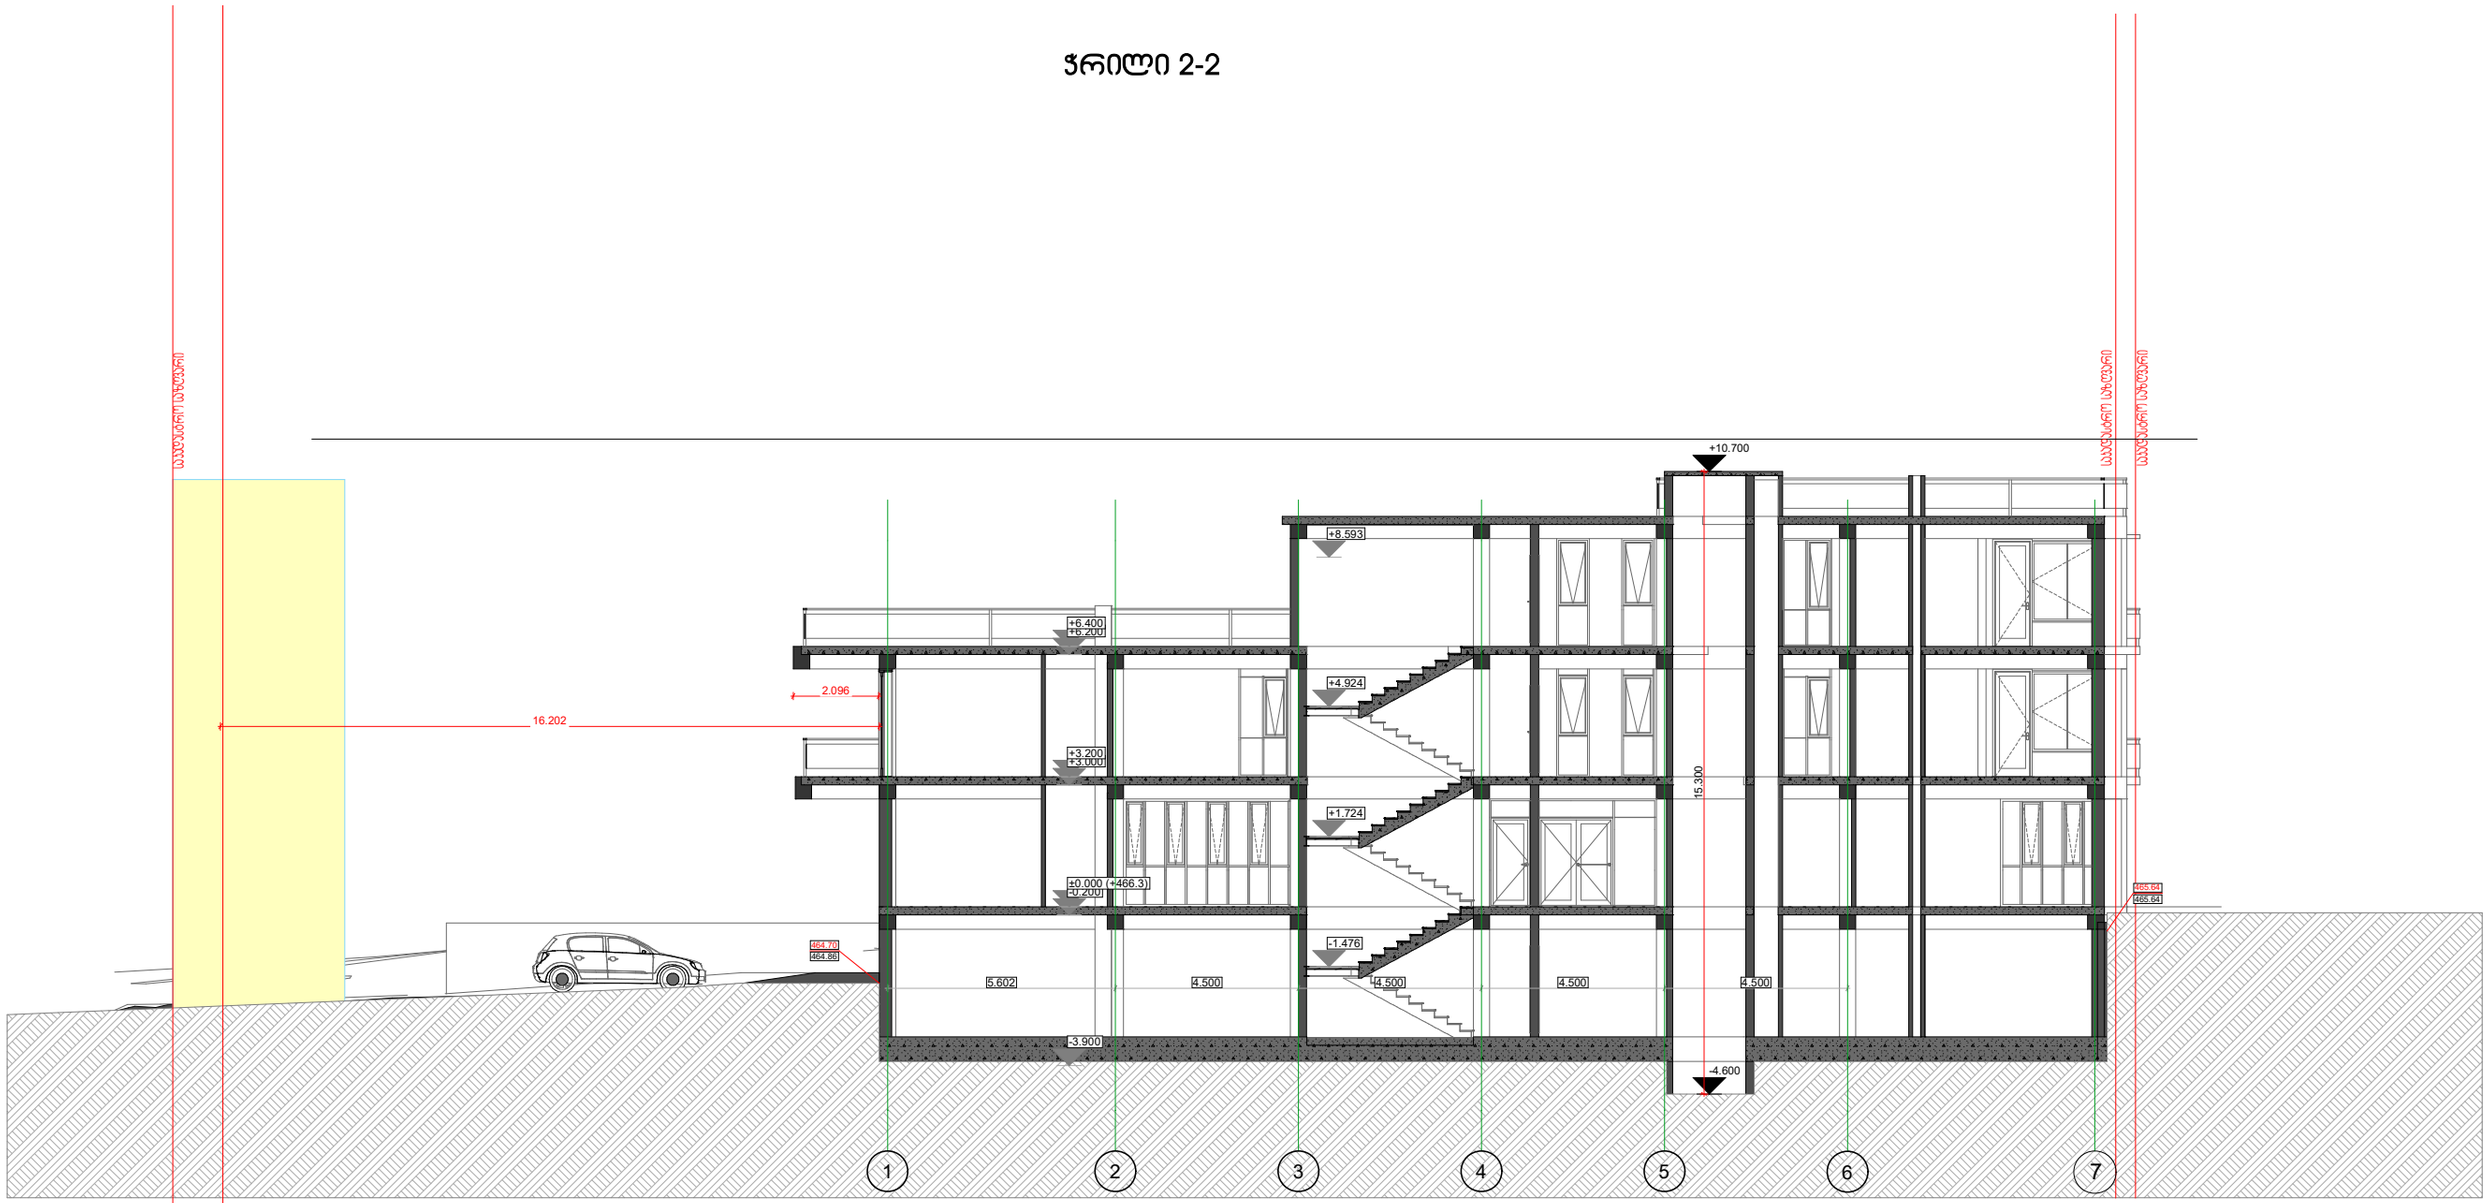


| | | | |
|---|---|---|---|
| ფურცლის დასახელება<br>ჭრილი 2-2 | | | მასშტაბი<br>1/100 |
| დირექტორი | გ. ყვინიაშვილი | | ობიექტის დასახელება<br>საოფისე შენობა |
| არქიტექტორი | გ. ყვინიაშვილი | | ობიექტის მისამართი<br>თბილისი, სანზონოს ქ. №413, 01.17.02.059.277 |
| ავტორი | ი.მათიაშვილი | | |
| დაამუშავა | ი.მათიაშვილი | | დამკვეთი: ა.ჭერქეზი |
| | | | |