70.852 m2

1
2
3
4
5
6
7
8

9 10

11

12

13

14

15

16

17

18 DOWN UP18R x 0.178 17G x 0.254

5.602 4.500 4.500 4.500 4.500

-3.200

±0.000 (+466.30)

+3.200

+6.400

+9.600

-3.200

±0.000 (+466.30)

+3.200

+6.400

+9.600

6.317

17.428

16.202

11.617 12.325

+11.300

+10.700

2.000

2.000

5.602 4.500 4.500 4.500 4.500

5.606 4.496 4.500 9.000

30.215

3.053 4.770

23.602 1.968 2.802 4.770 4.600

9.938 2.500 6.000 1.300 1.856 8.680 3.910 4.770

3.600

17.215 1.500

-4.600

+10.700 15.300

- 1.600

+6.400

+9.600

±0.000

+11.500 +10.550

±0.00=+466.30

+6.400

მანძილი შენობიდან საკადასტრო საზღვრამდე, ნიშნულზე 0.00

მანძილი შენობიდან საკადასტრო
საზღვრამდე, ნიშნულზე 0.00

საყრდენი კედელი

7

H=11.617/0.4=29.042

სიმაღლის სქემა

დირექტორი

არქიტექტორი

ავტორი

დაამუშავა

გ. კვიწინაშვილი

გ. კვიწინაშვილი

ი.მათიაშვილი

ი.მათიაშვილი

ობიექტის დასახელება მასშტაბი

ობიექტის მისამართი

დამკვეთი: ა.გერსამია

ფურცლის დასახელება
საოფისე შენობა

1/150

თბილისის, საინგილოს ქ. #41ა, 01.17.02.059.277

465.64
465.64

464.70
464.86

ნიშნული ლიფტის გადახურვის დონეზე

ნიშნული კიბის უჯრედის გადახურვის დონეზე

ნიშნული ტერასის დონეზე

სახურავის ნიშნული - ტერასა

აბსოლუტური ნიშნული

466.10
466.12
465.33
465.33

464.70
464.86

465.64
465.64

საინგილოს ქუჩა

სერვიტუტი

L=9.938m

სიმაღლის სქემა საკადასტრო საზღვარი

საკადასტრო საზღვარი

1 2 3 4 5 6

g g

b

b

a a

1

2

3

4

5

6

უკანა ეზო

# სიმაღლის სქემა 1

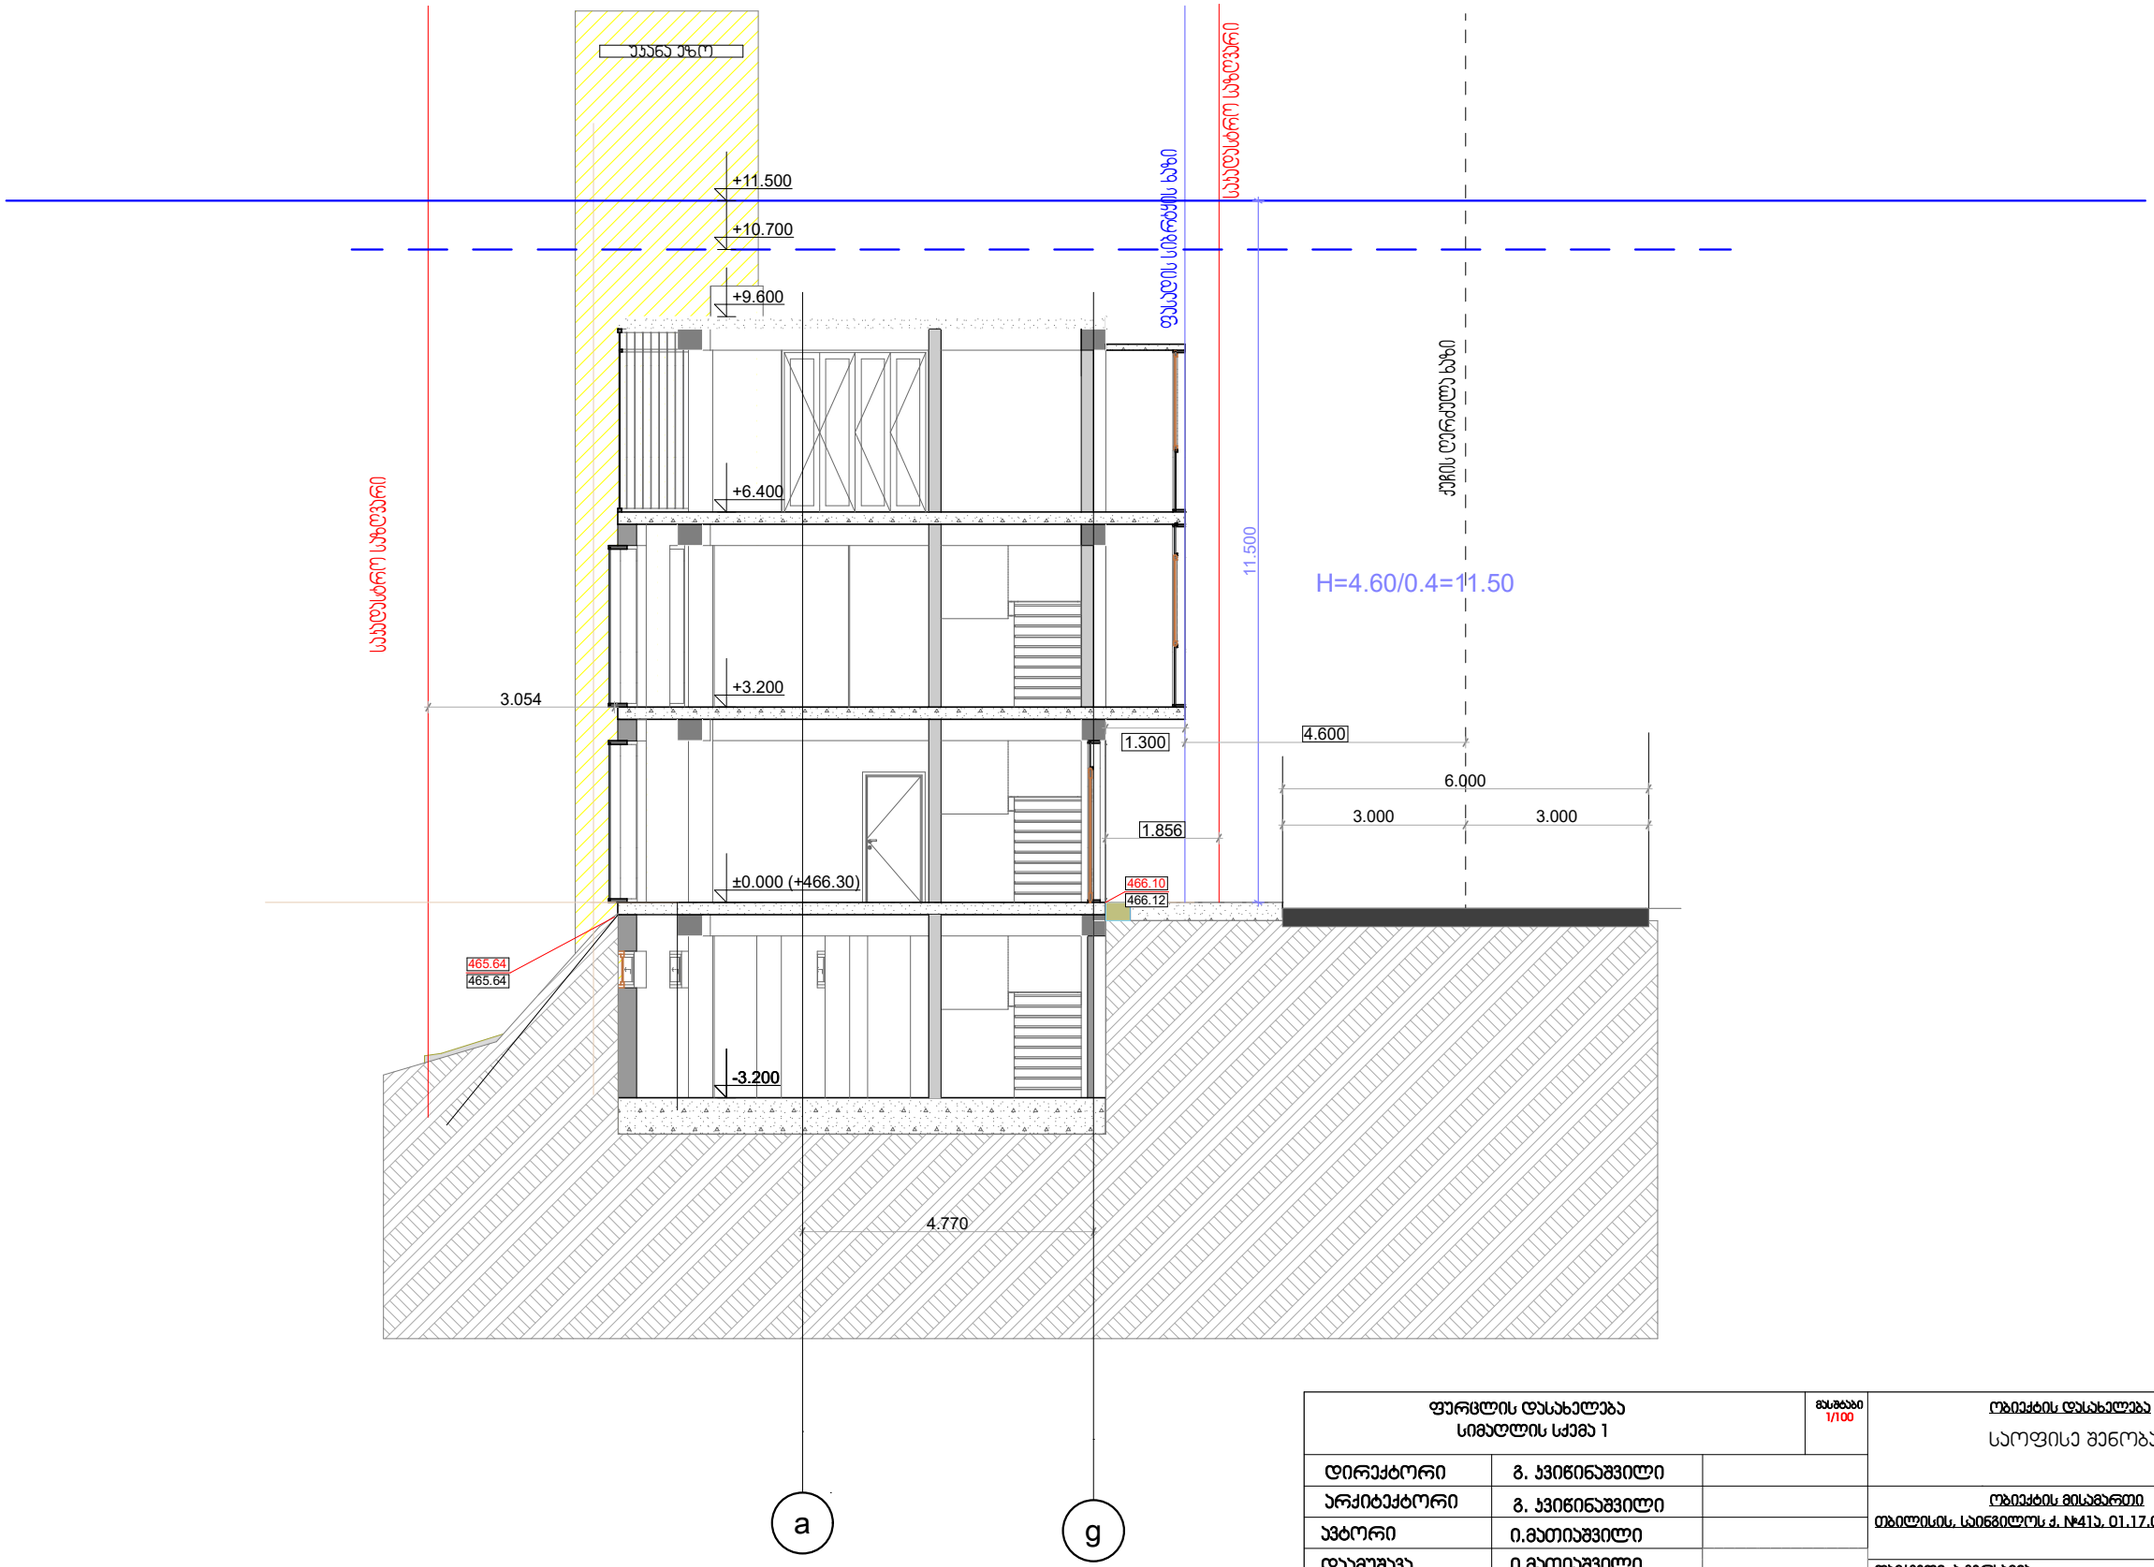


| | | |
|---|---|---|
| ფურცლის დასახელება<br>სიმაღლის სქემა 1 | | მასშტაბი<br>1/100 |
| დირექტორი | გ. ჯვიწინაშვილი | |
| არქიტექტორი | გ. ჯვიწინაშვილი | |
| ავტორი | ი.მათიაშვილი | |
| დაამუშავა | ი.მათიაშვილი | |
| | | |

ობიექტის დასახელება

საოფისე შენობა

ობიექტის მისამართი

თბილისის, საინგილოს ქ. №41ა, 01.17.02.059.277

დამკვეთი: ა.გერასიმა