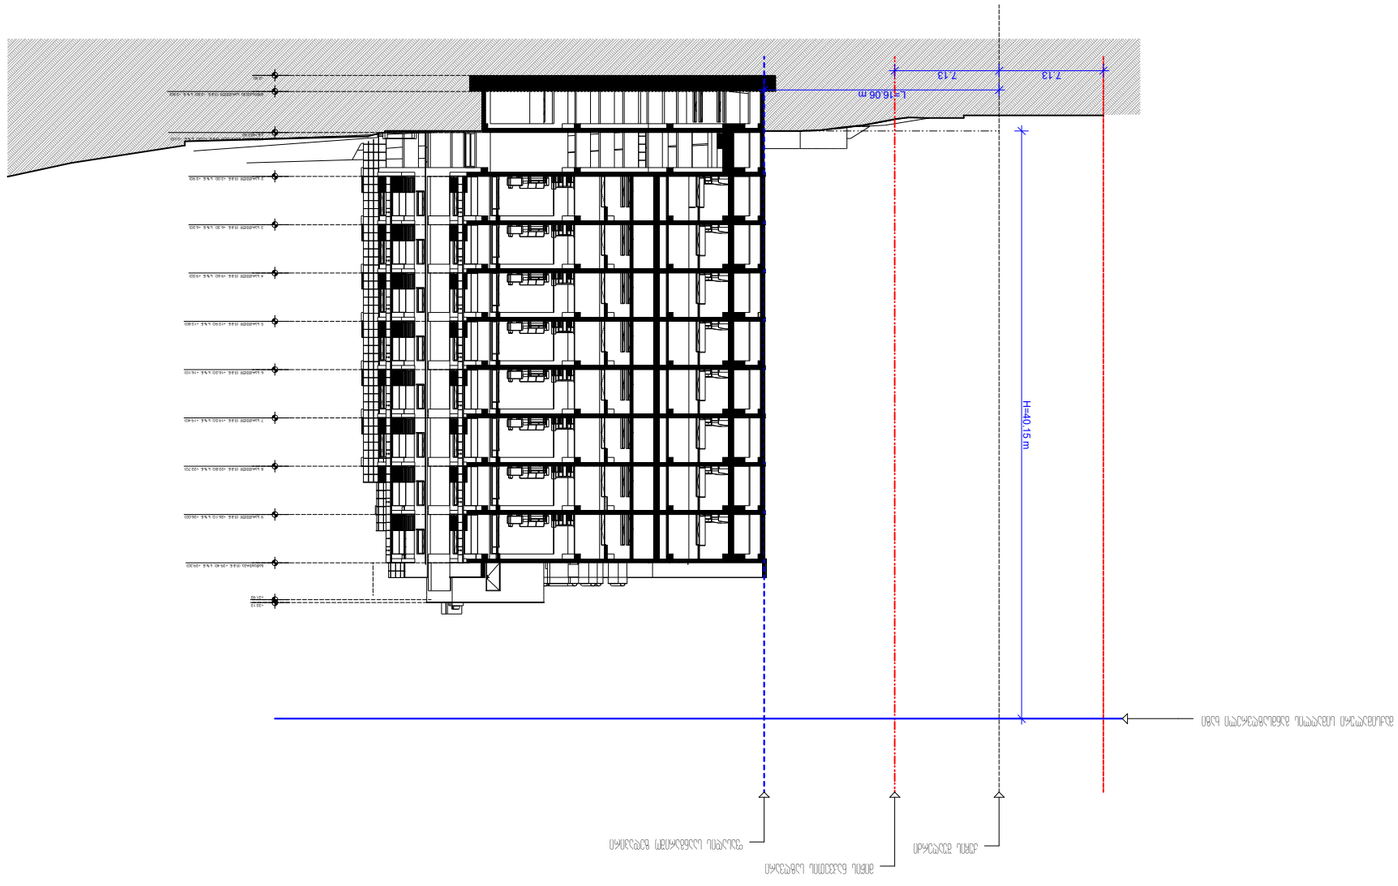

01.01.834
01.11.17.003.348
01.11.17.003.349
01.11.17.003.026
01.11.17.002.011
01.01.834
484550
4626200
484450
4626250
N
1:500
1:1










