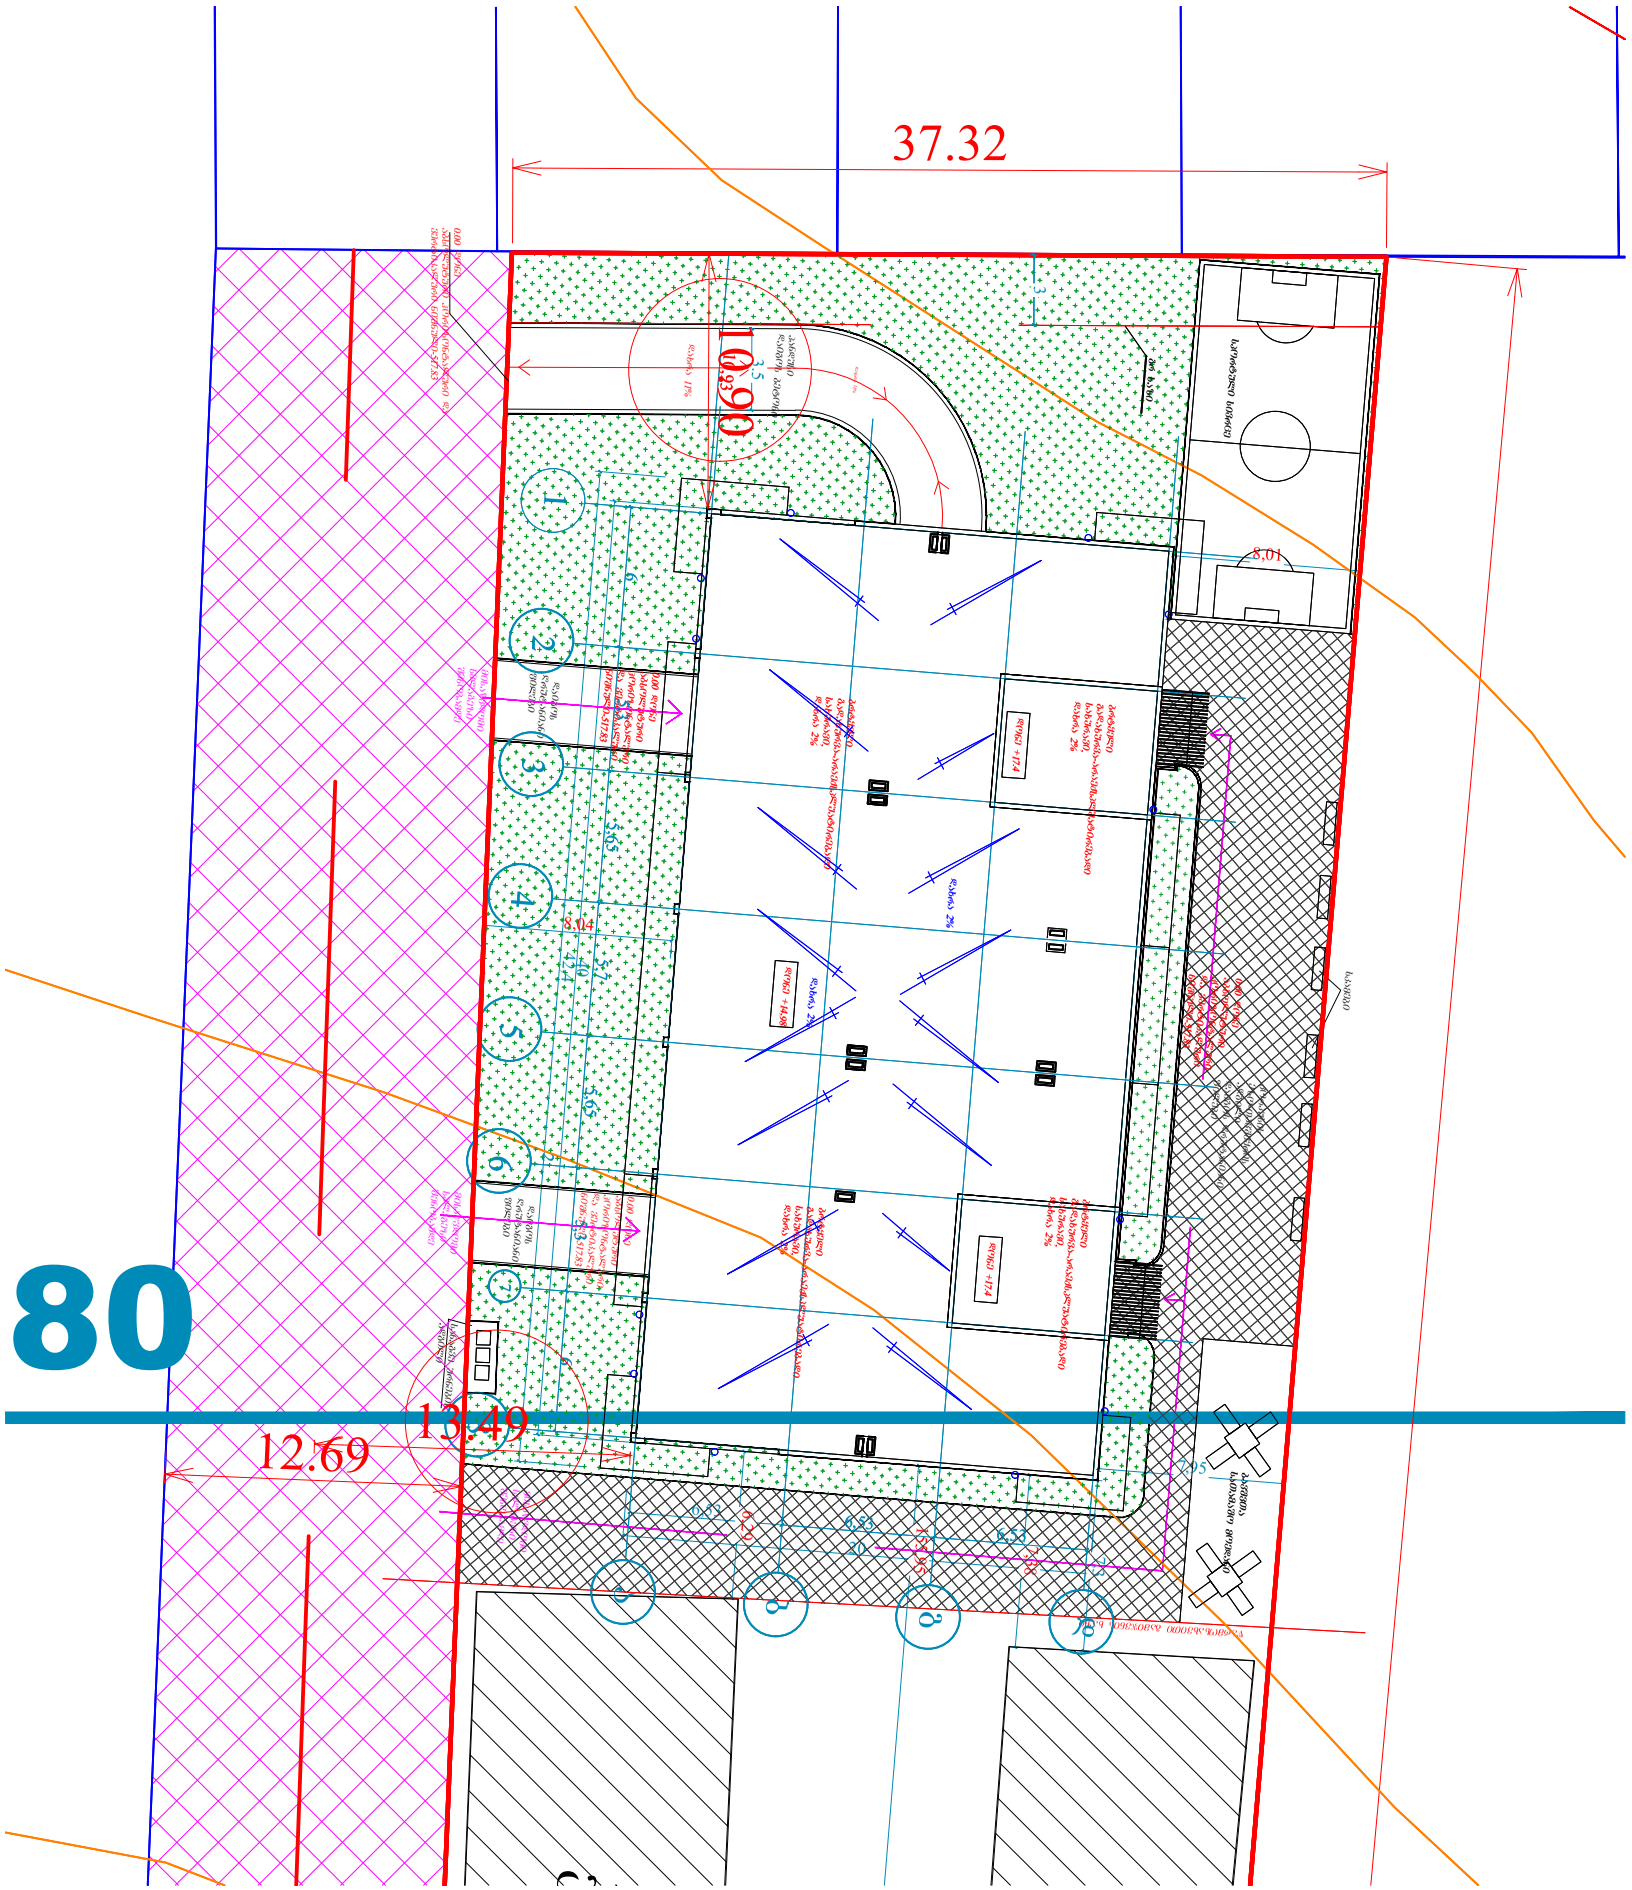
37.32
10.90
80
13.49
12.69

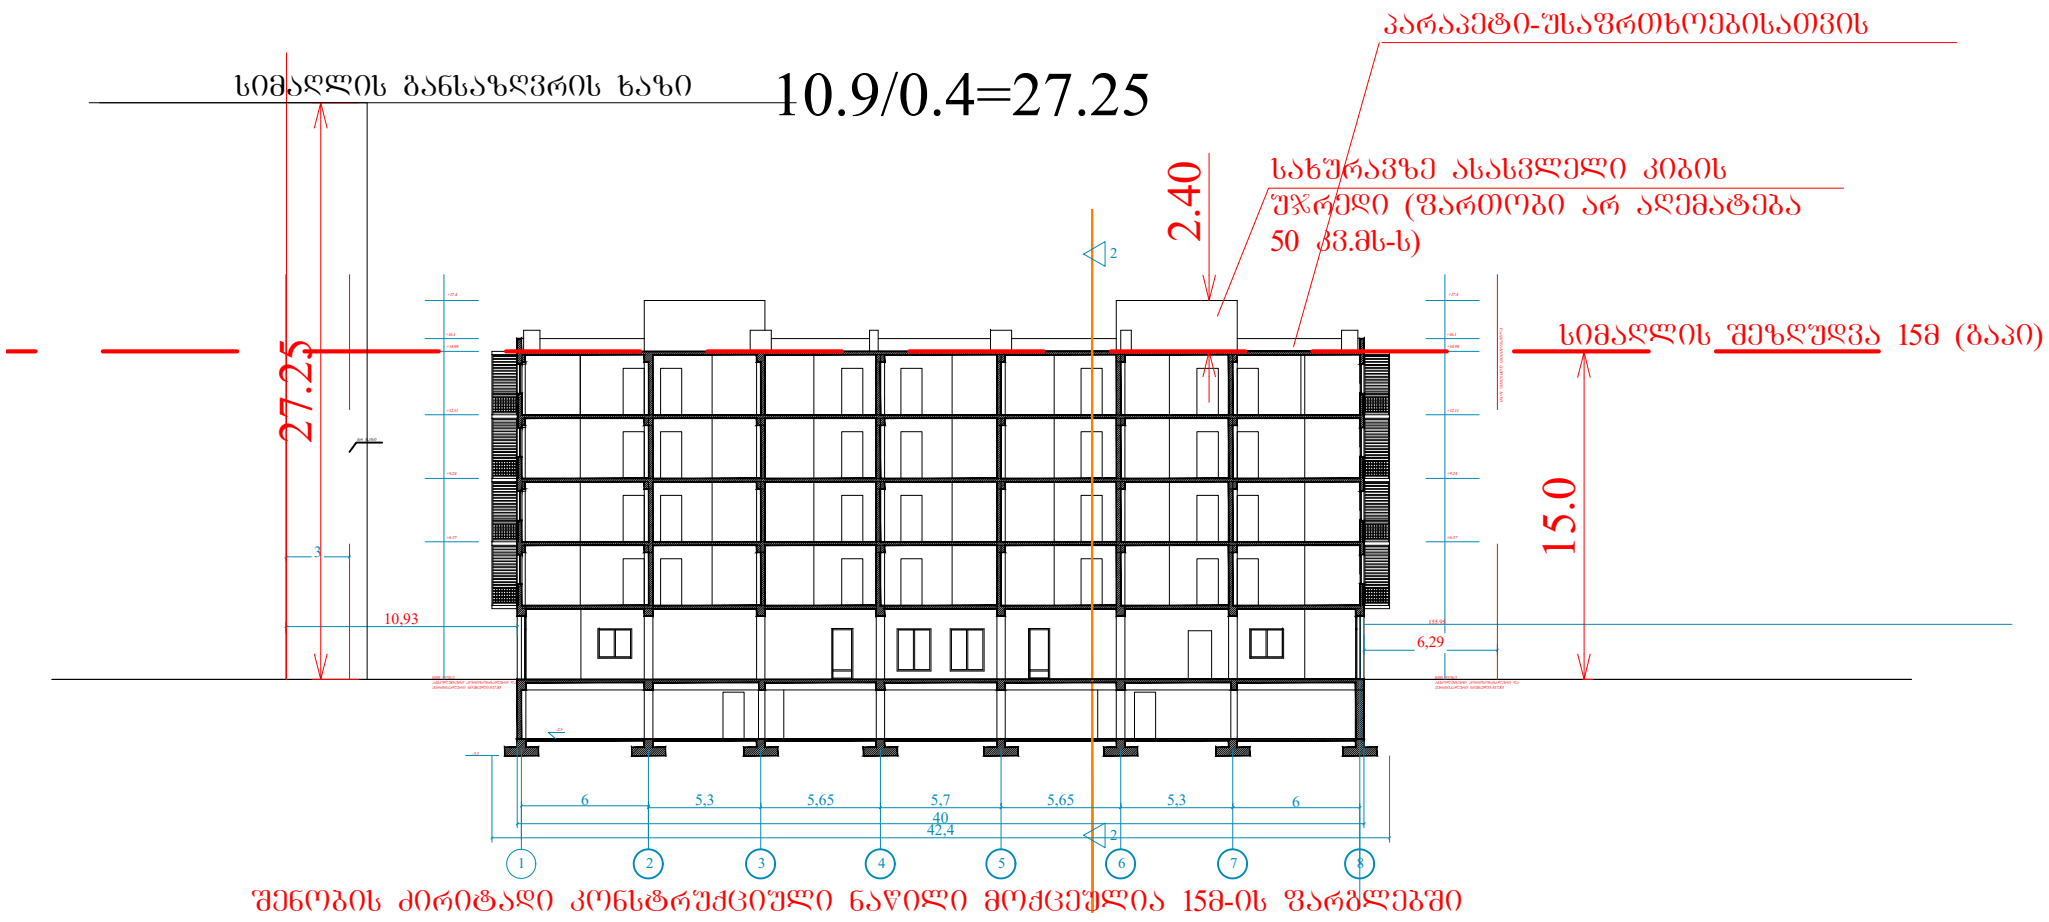

შენობის ძირითადი კონსტრუქციული ნაწილი მოქცეულია 15მ-ის ფარგლებში

13.49/0.4=33.72

სიმაღლის განსაზღვრის ხაზი

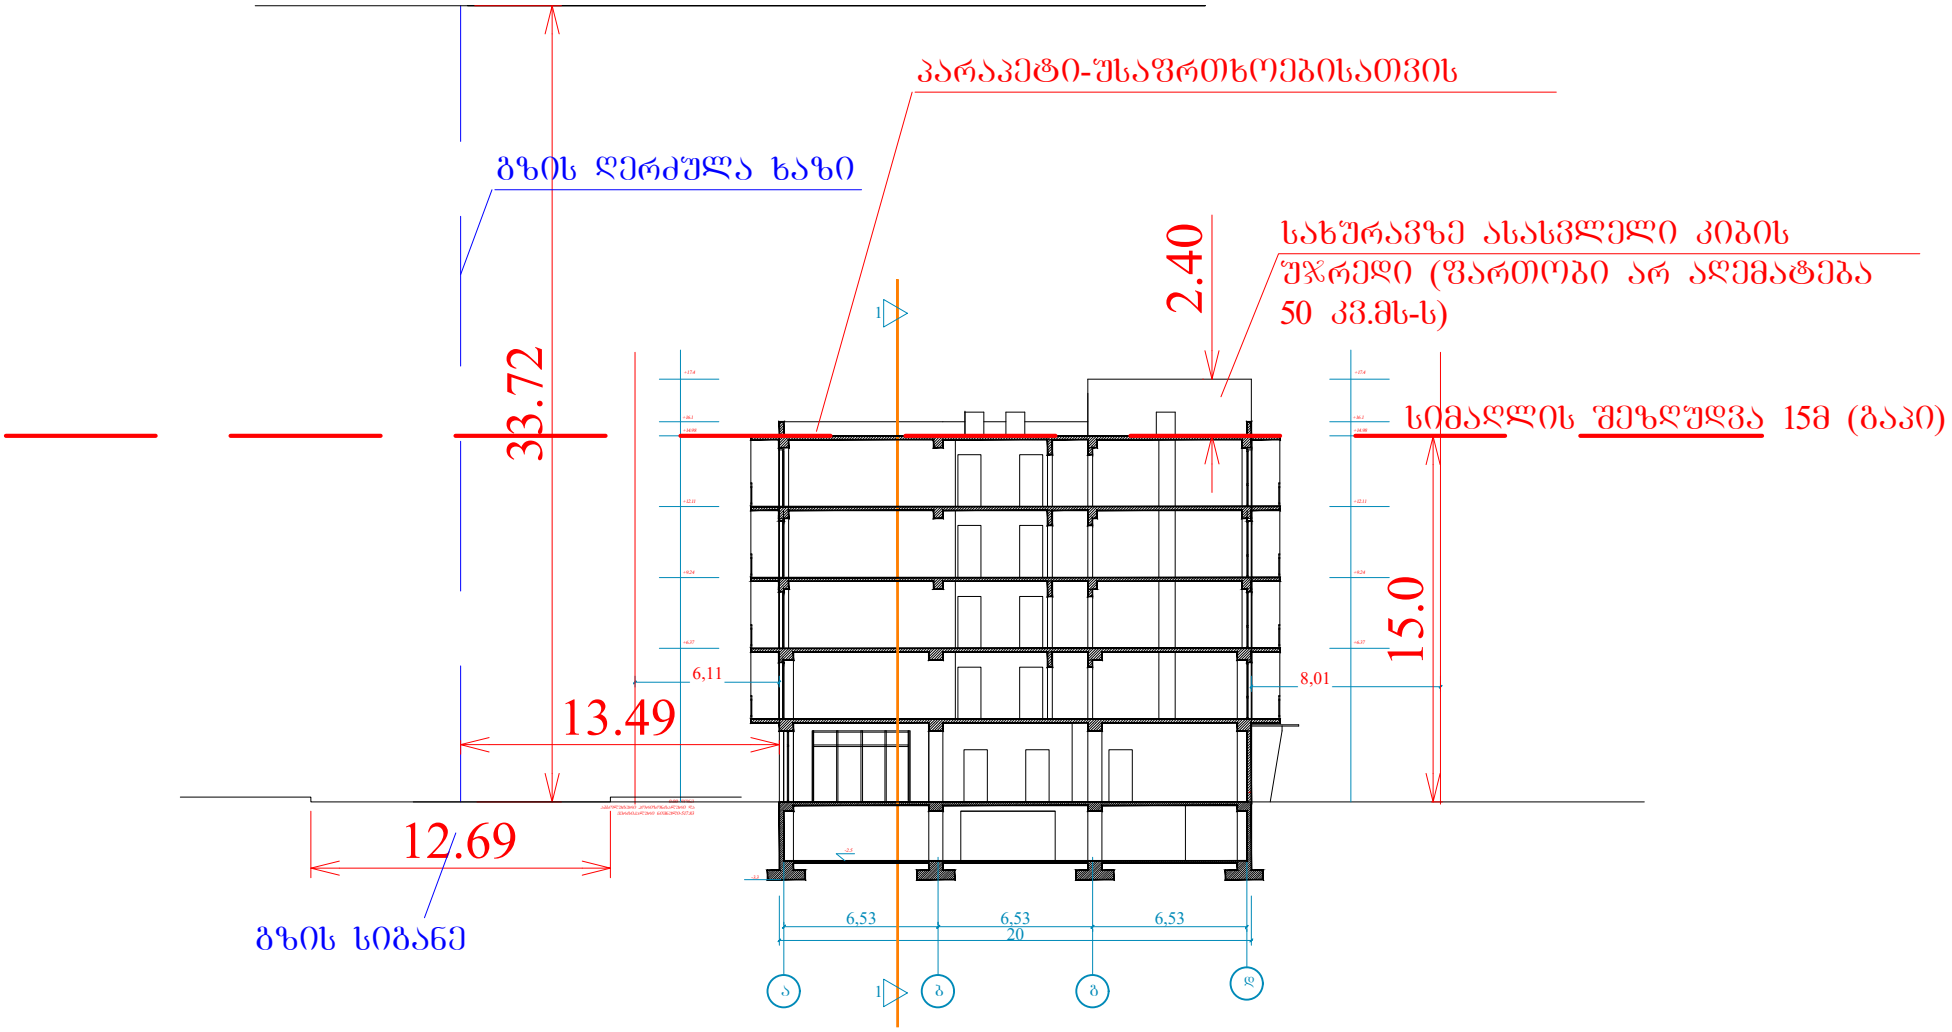

13.49/0.4=33.72

სიმაღლის განსაზღვრის ხაზი

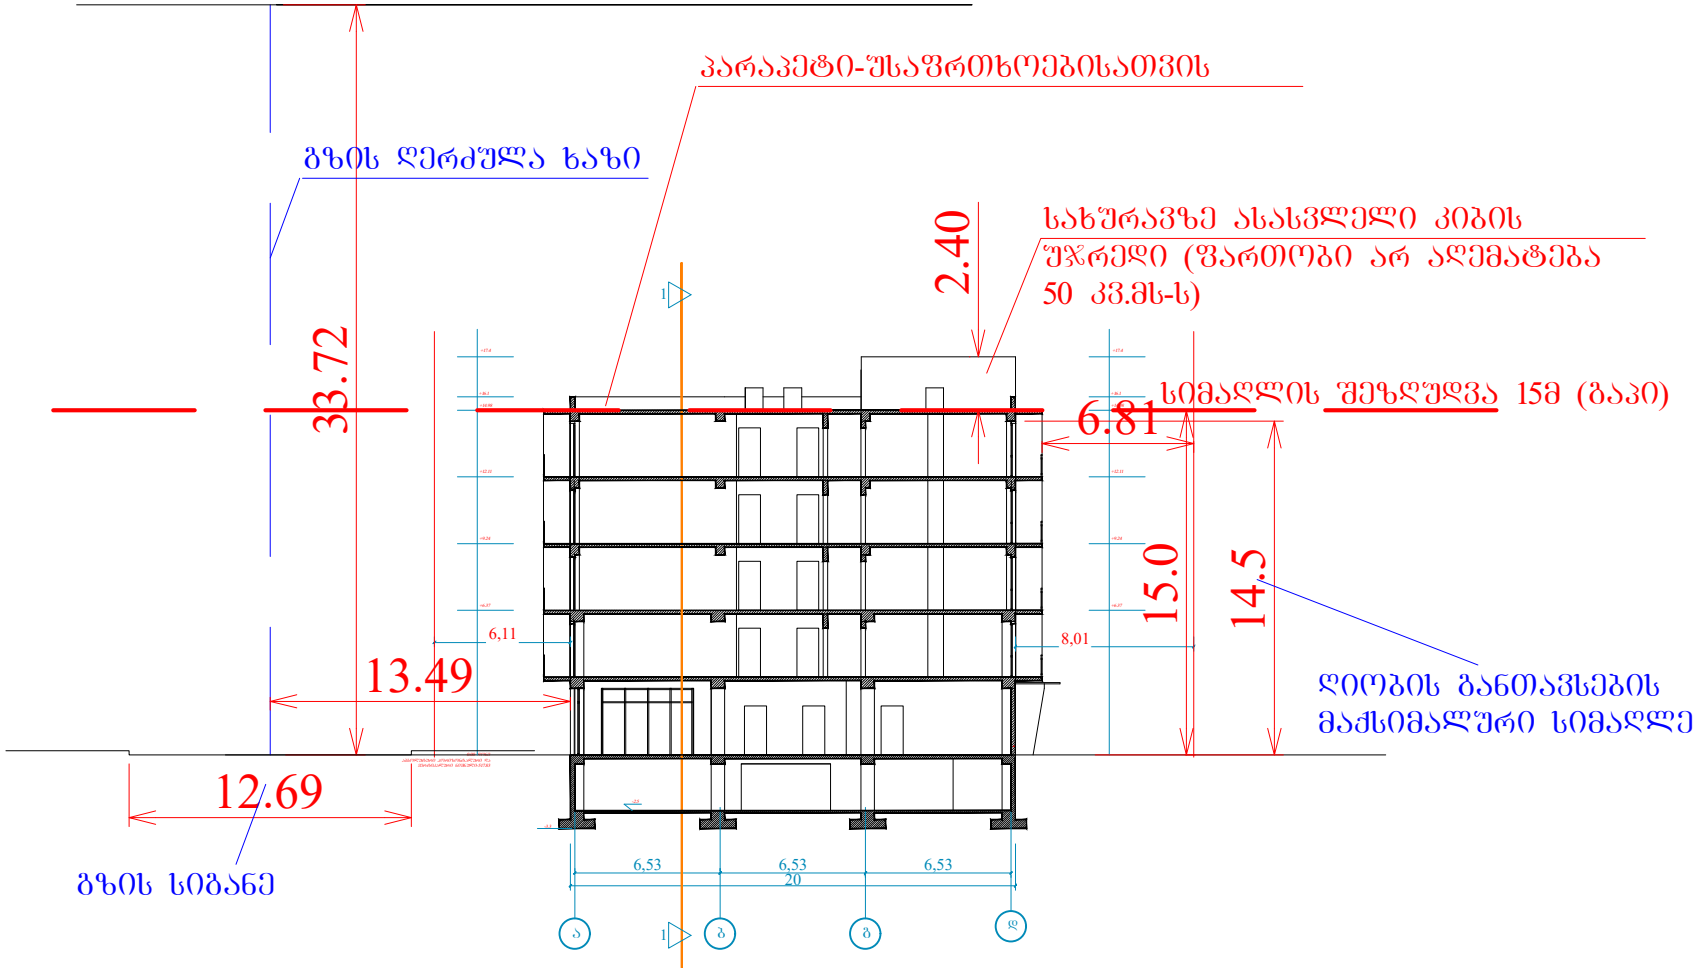

სიმაღლეში ღიობების განთავსების განსაზღვრა

6.81/0.4=17.02