q. Tbilisi, gamziri guramiSvili #28,

Sps "jiTi investi"-s mraval funqciuri Senobis (sacxovrebeli, komerciuli)

proeqti

simaRlis gansazRvris sqema

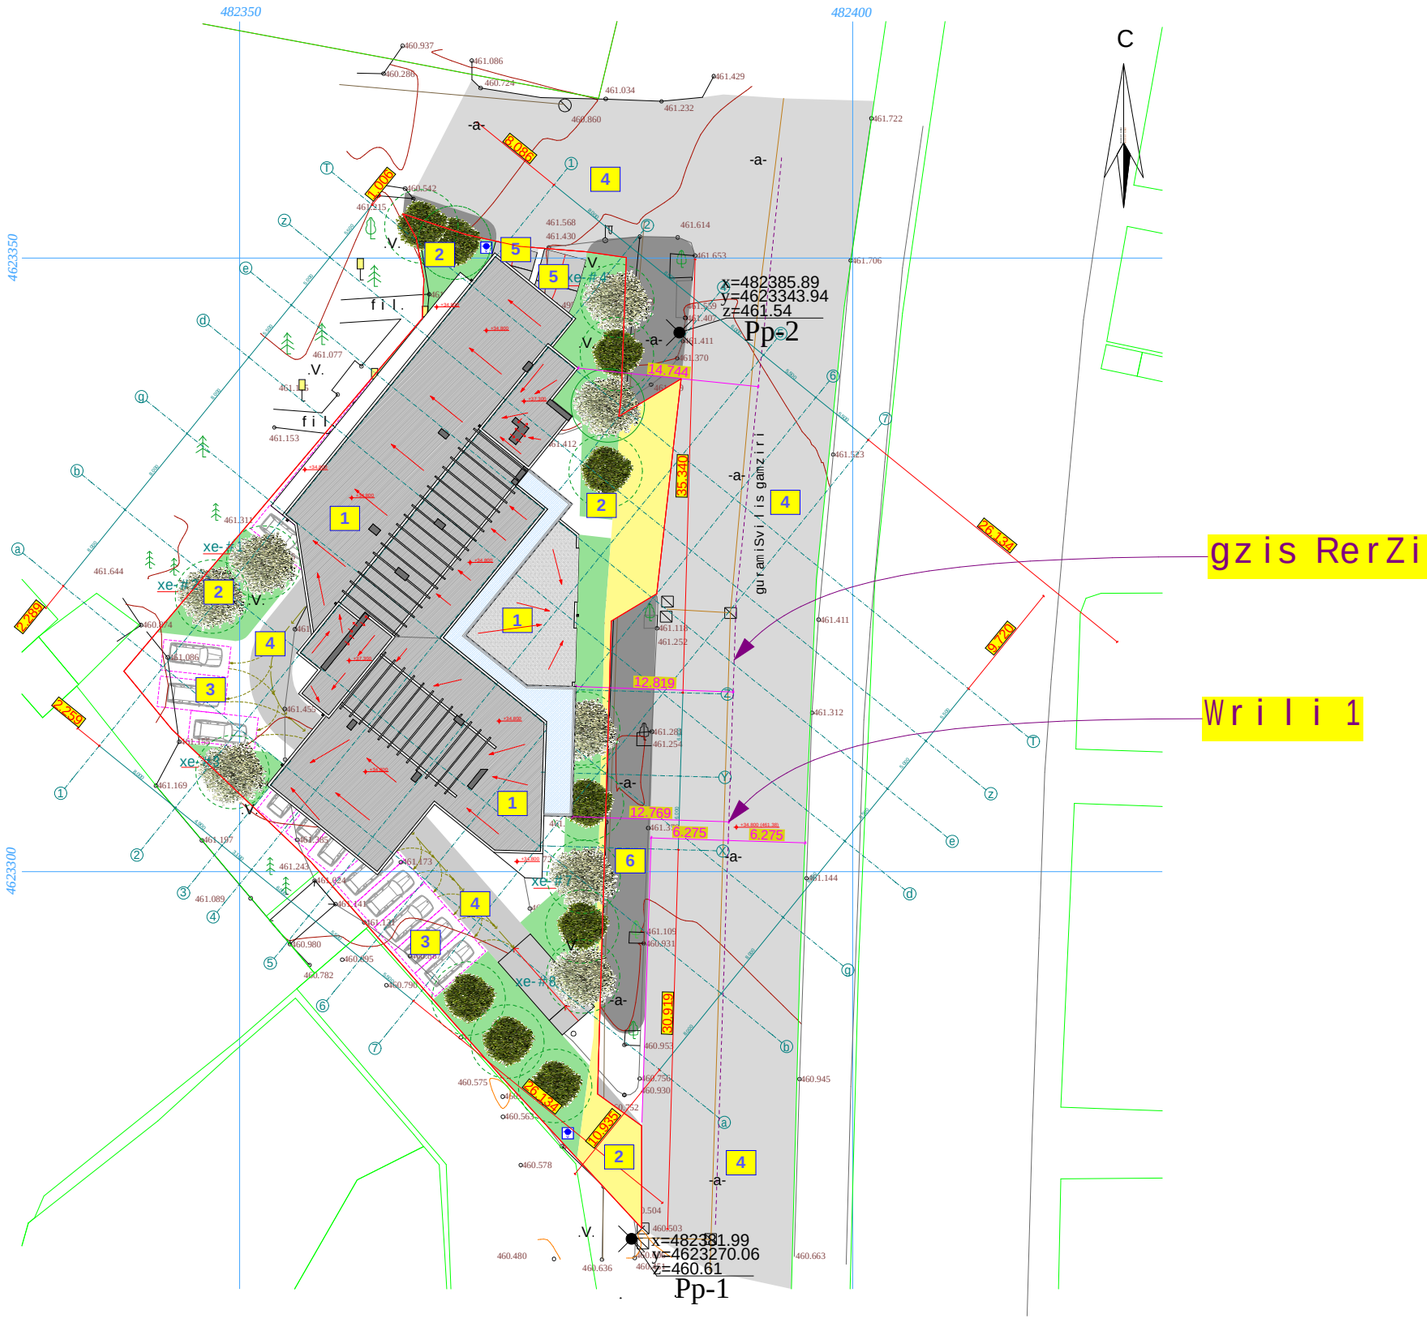
482350
482400
4623350
4622300
C
x=482385.89
y=4623343.94
z=461.54
Pp-2
x=482381.99
y=4623270.06
z=460.61
Pp-1
gzis RerZi
Wrili 1
guramiSvilis gamzirri
xe-#4
xe-#5
xe-#6
xe-#7
xe-#8
14.744
65.240
12.819
12.769
6.275
6.275
6.193
10.345
2.000
2.000
2.000

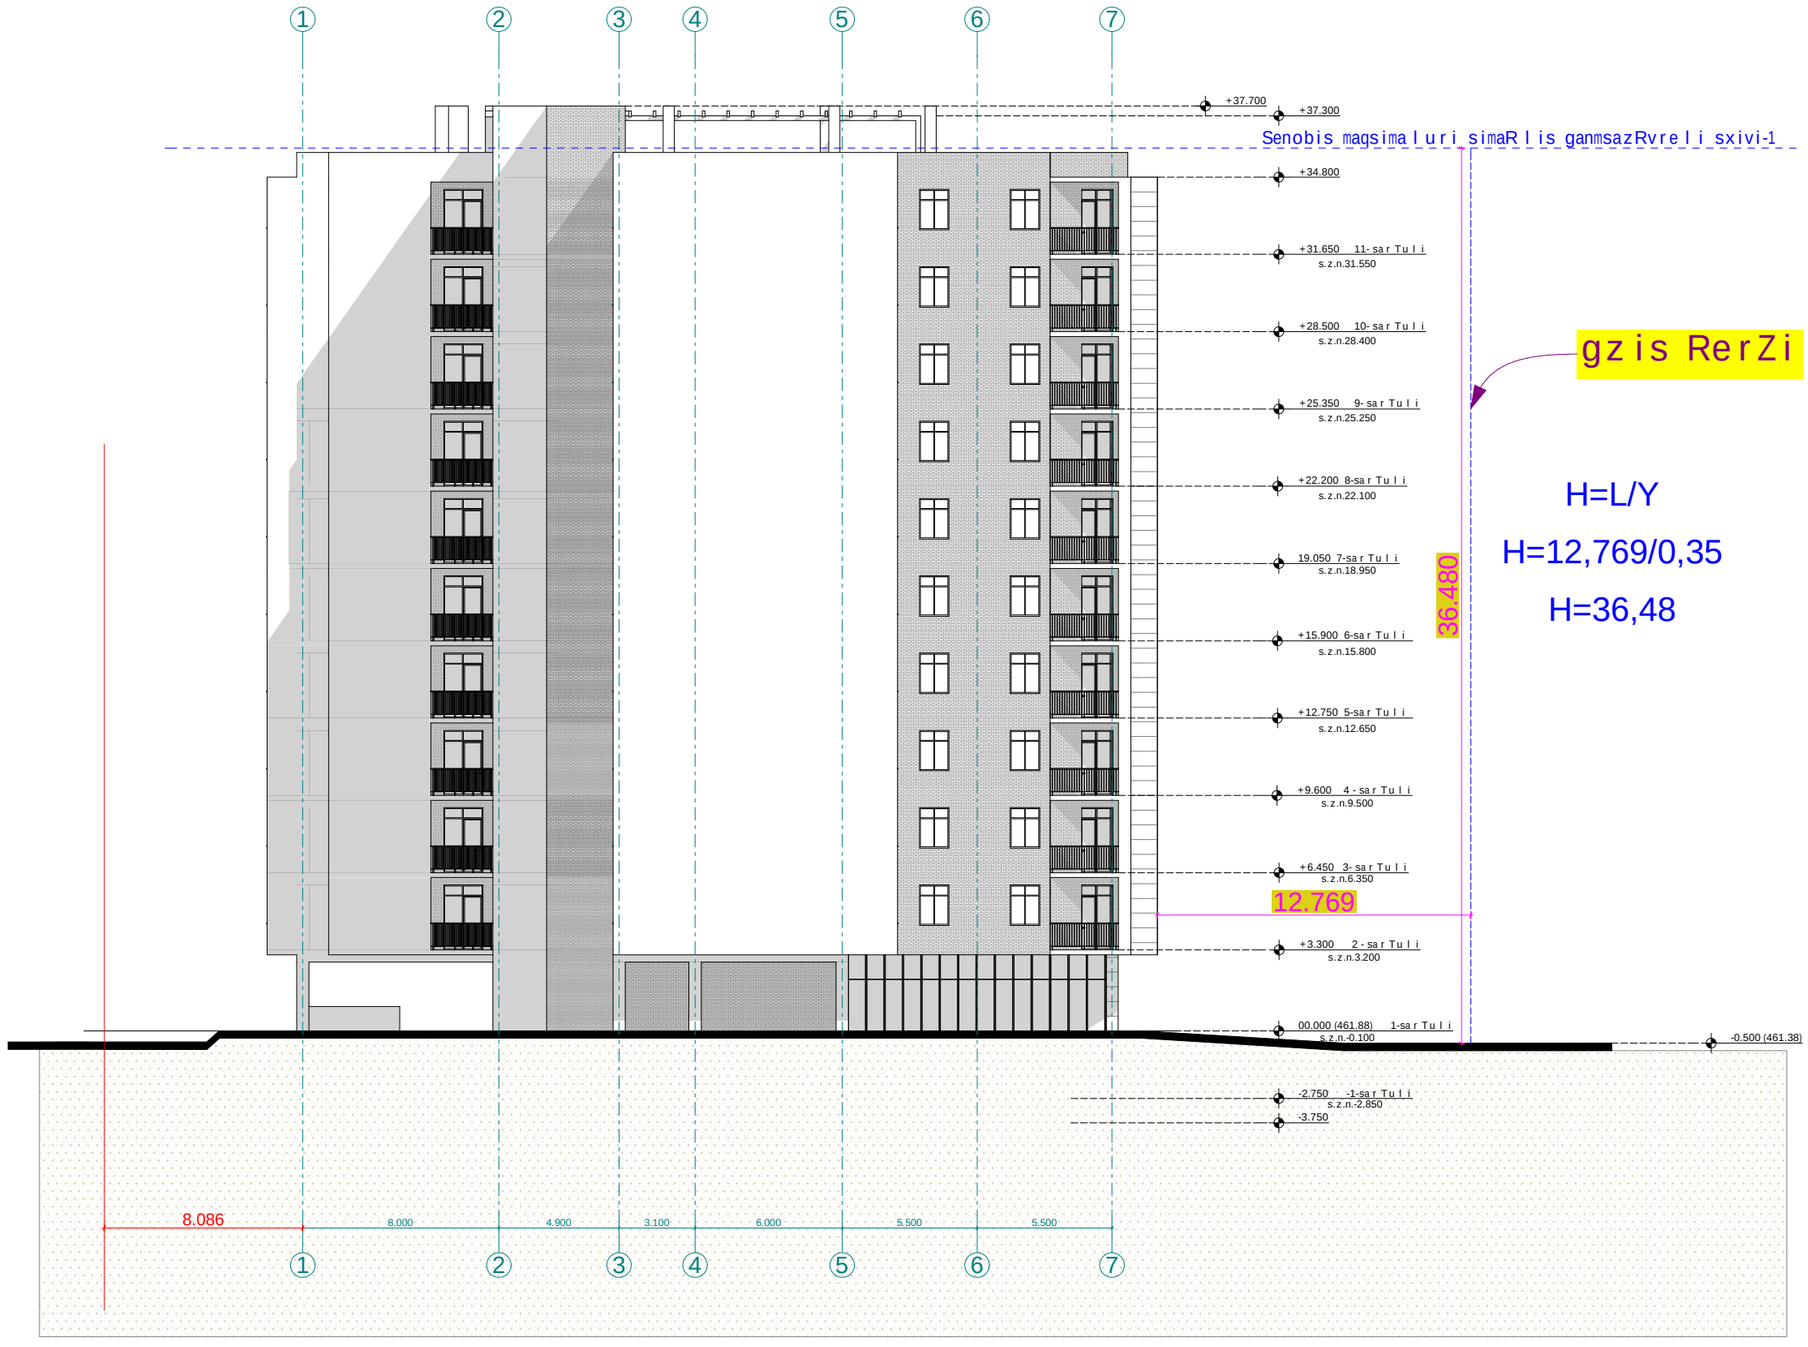

proeqtis dasaxeleba:

mravalfunqciuri Senoba (sacx. kom.)

naxazi:
simaRlis gansazRvra sxivi 1

damkveTi: *Sps "jiTi investi" s/k 405123691*	maStabi	1:250
	furceli	a-1002
	furceli	2
	stadia	m.p.

misamarTi:
qalaqi Tbilisi, gamziri guramiSvili #28

Sps "jiTi investi"

Tanamdeboba	gvari	xelmowera
direqtori	ibarqaia	
mTarqiteqtori	T. malania	
arqiteqtori	g. kvaracxelia	
konstruqtori	z. silagaZe	