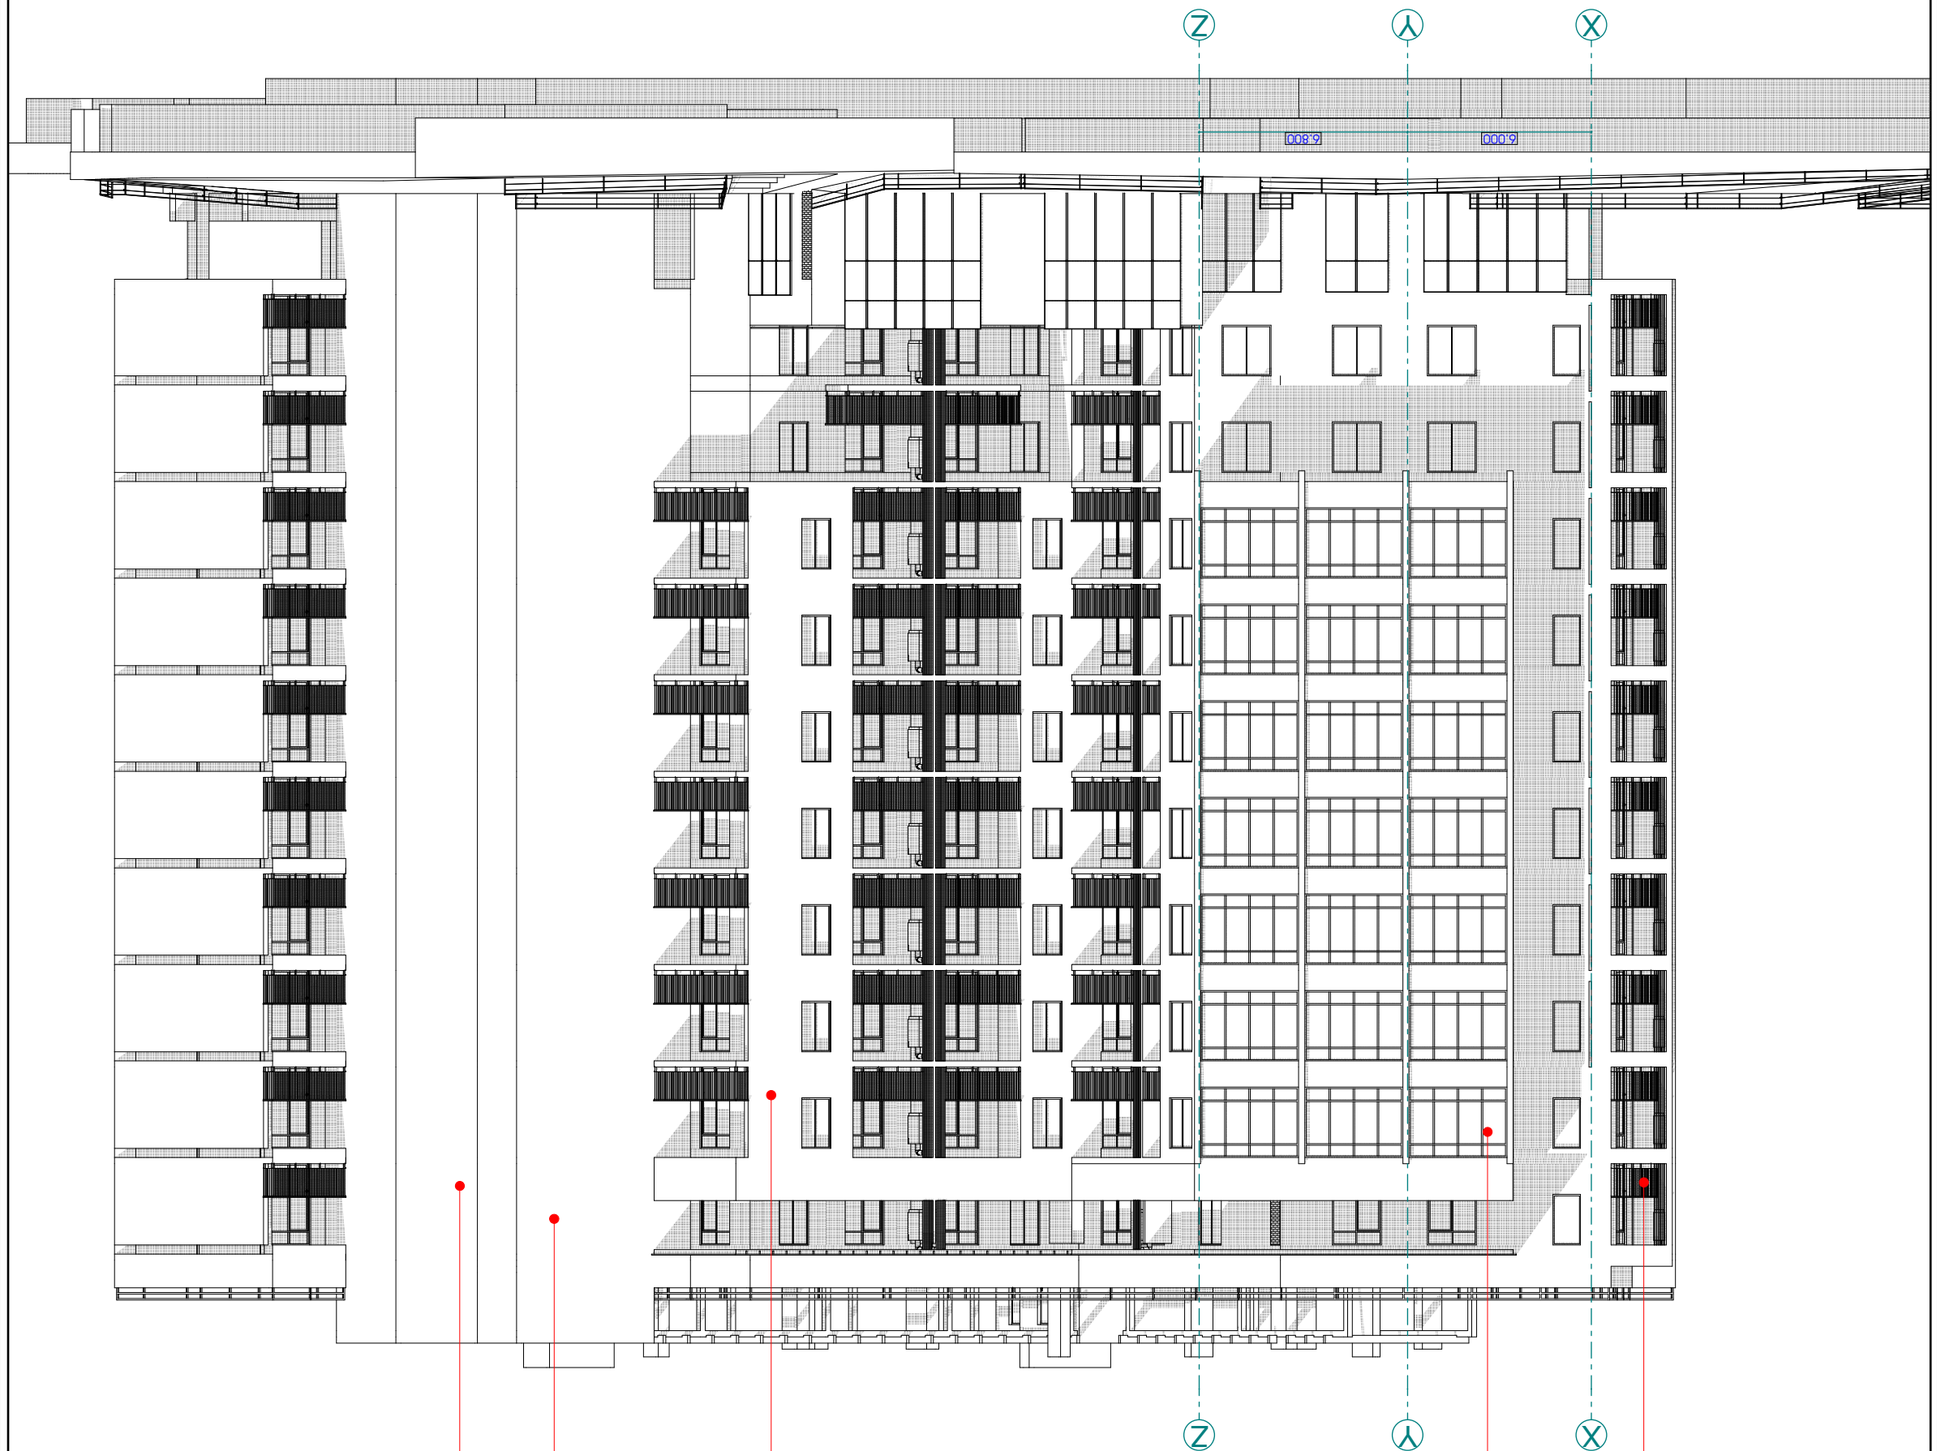

























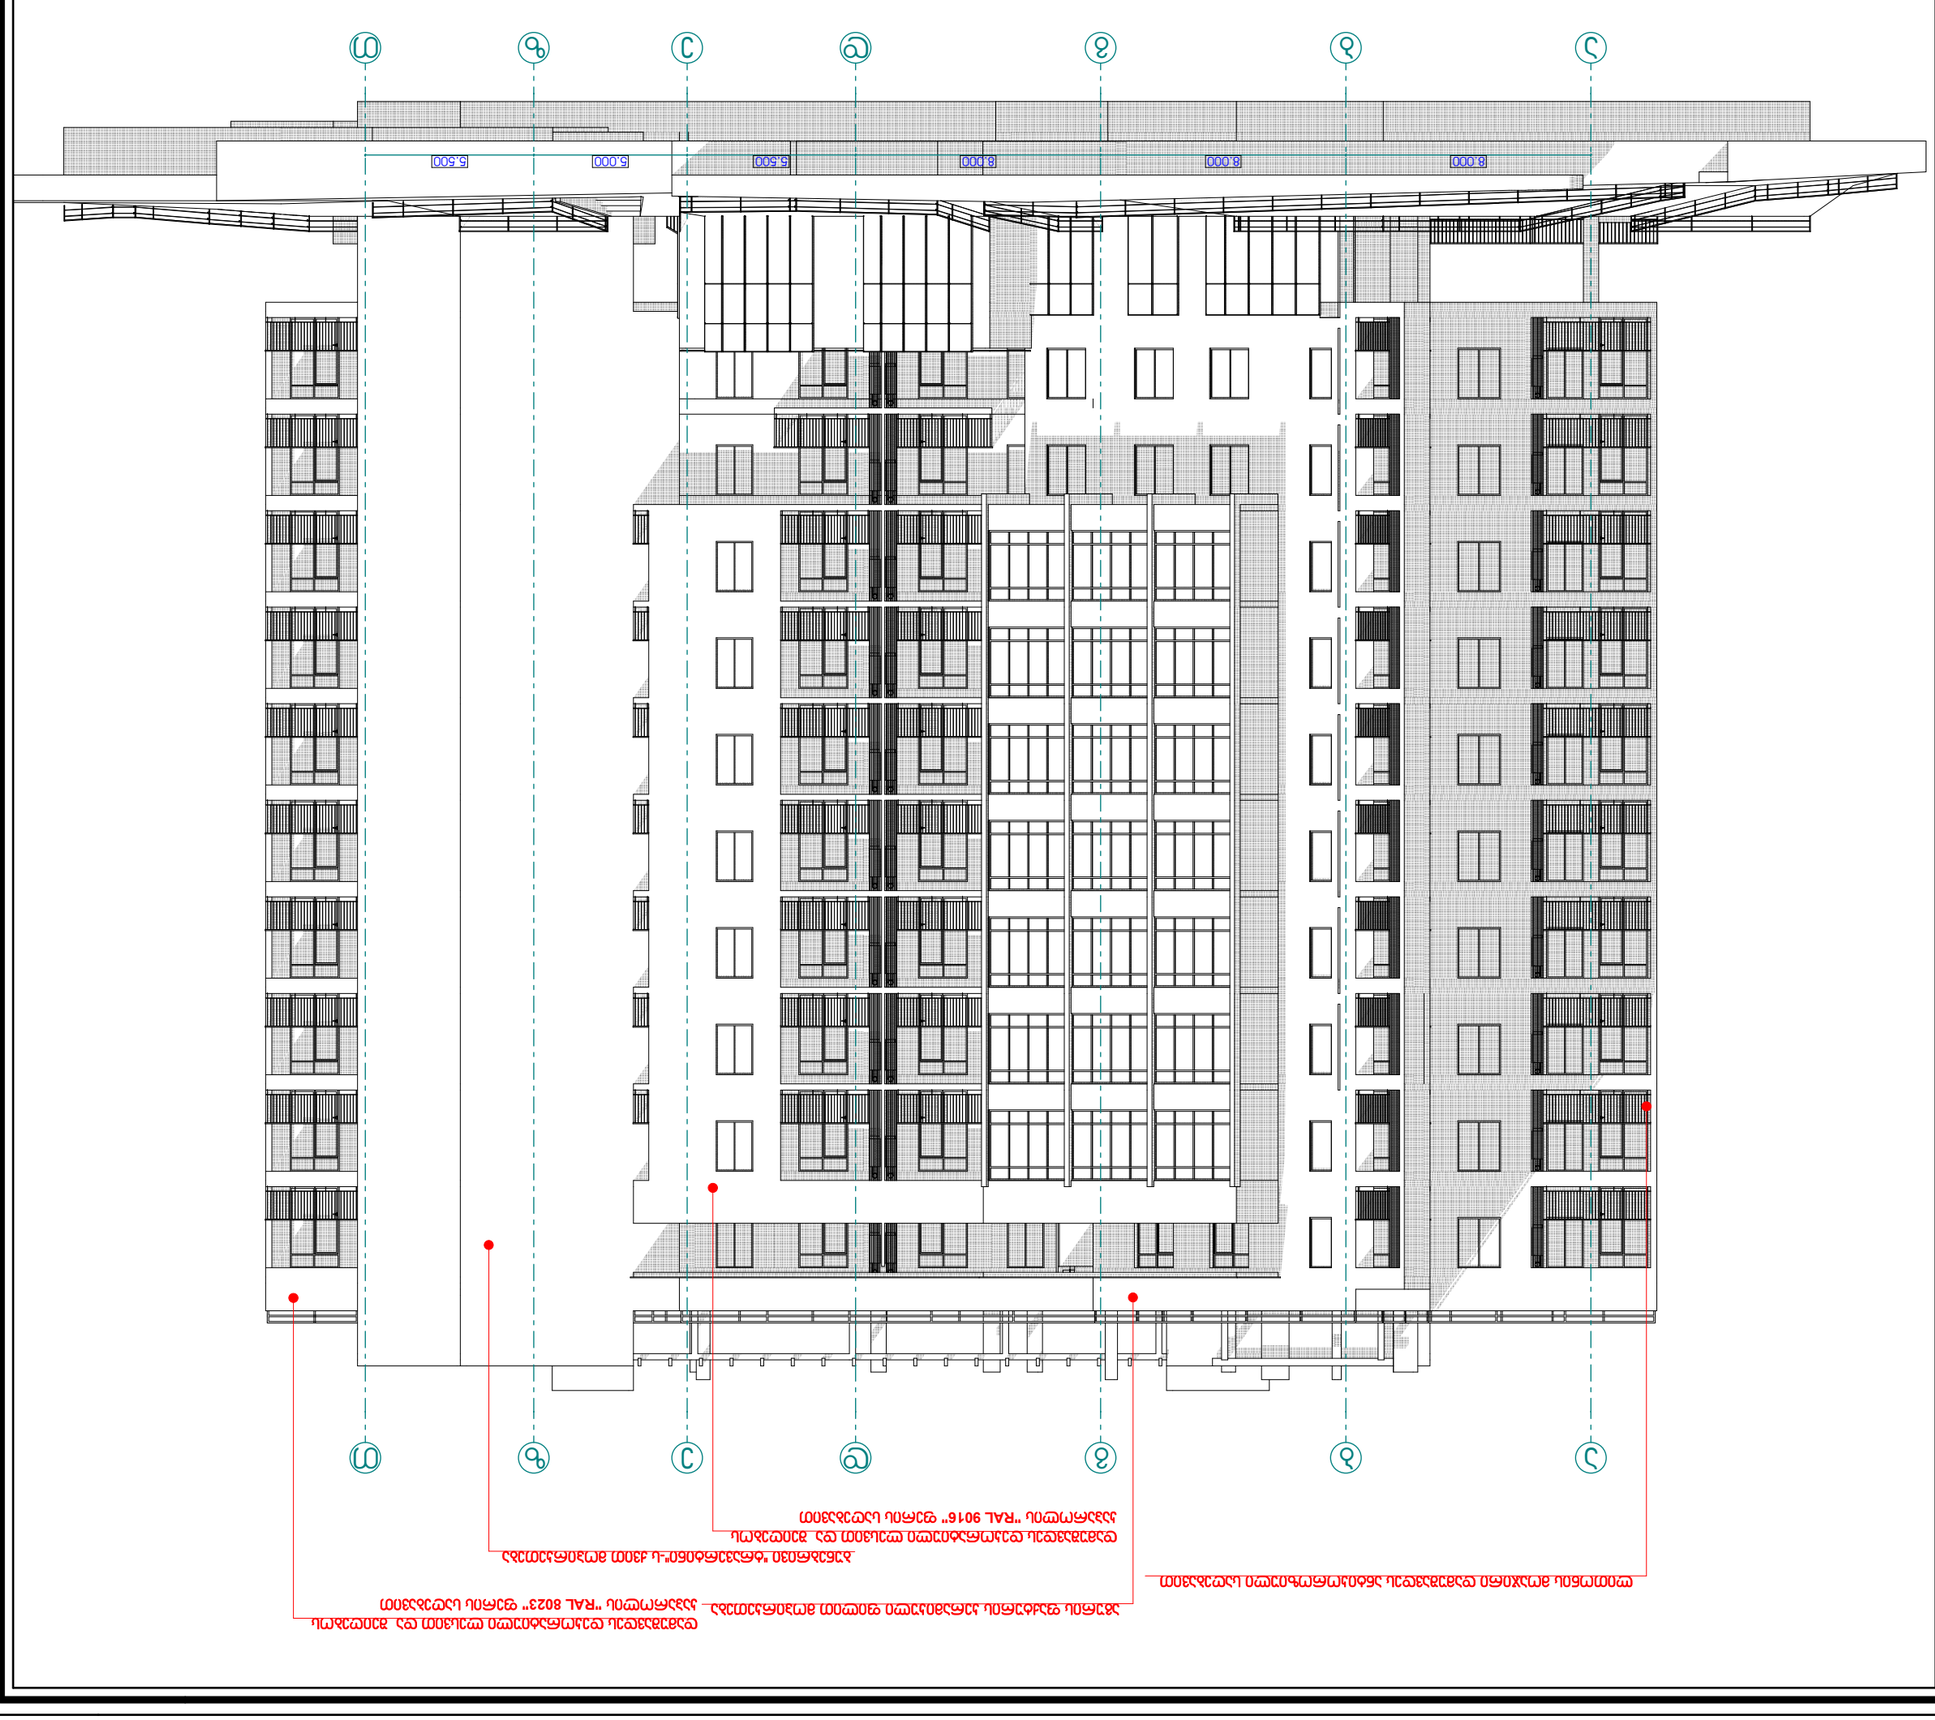



















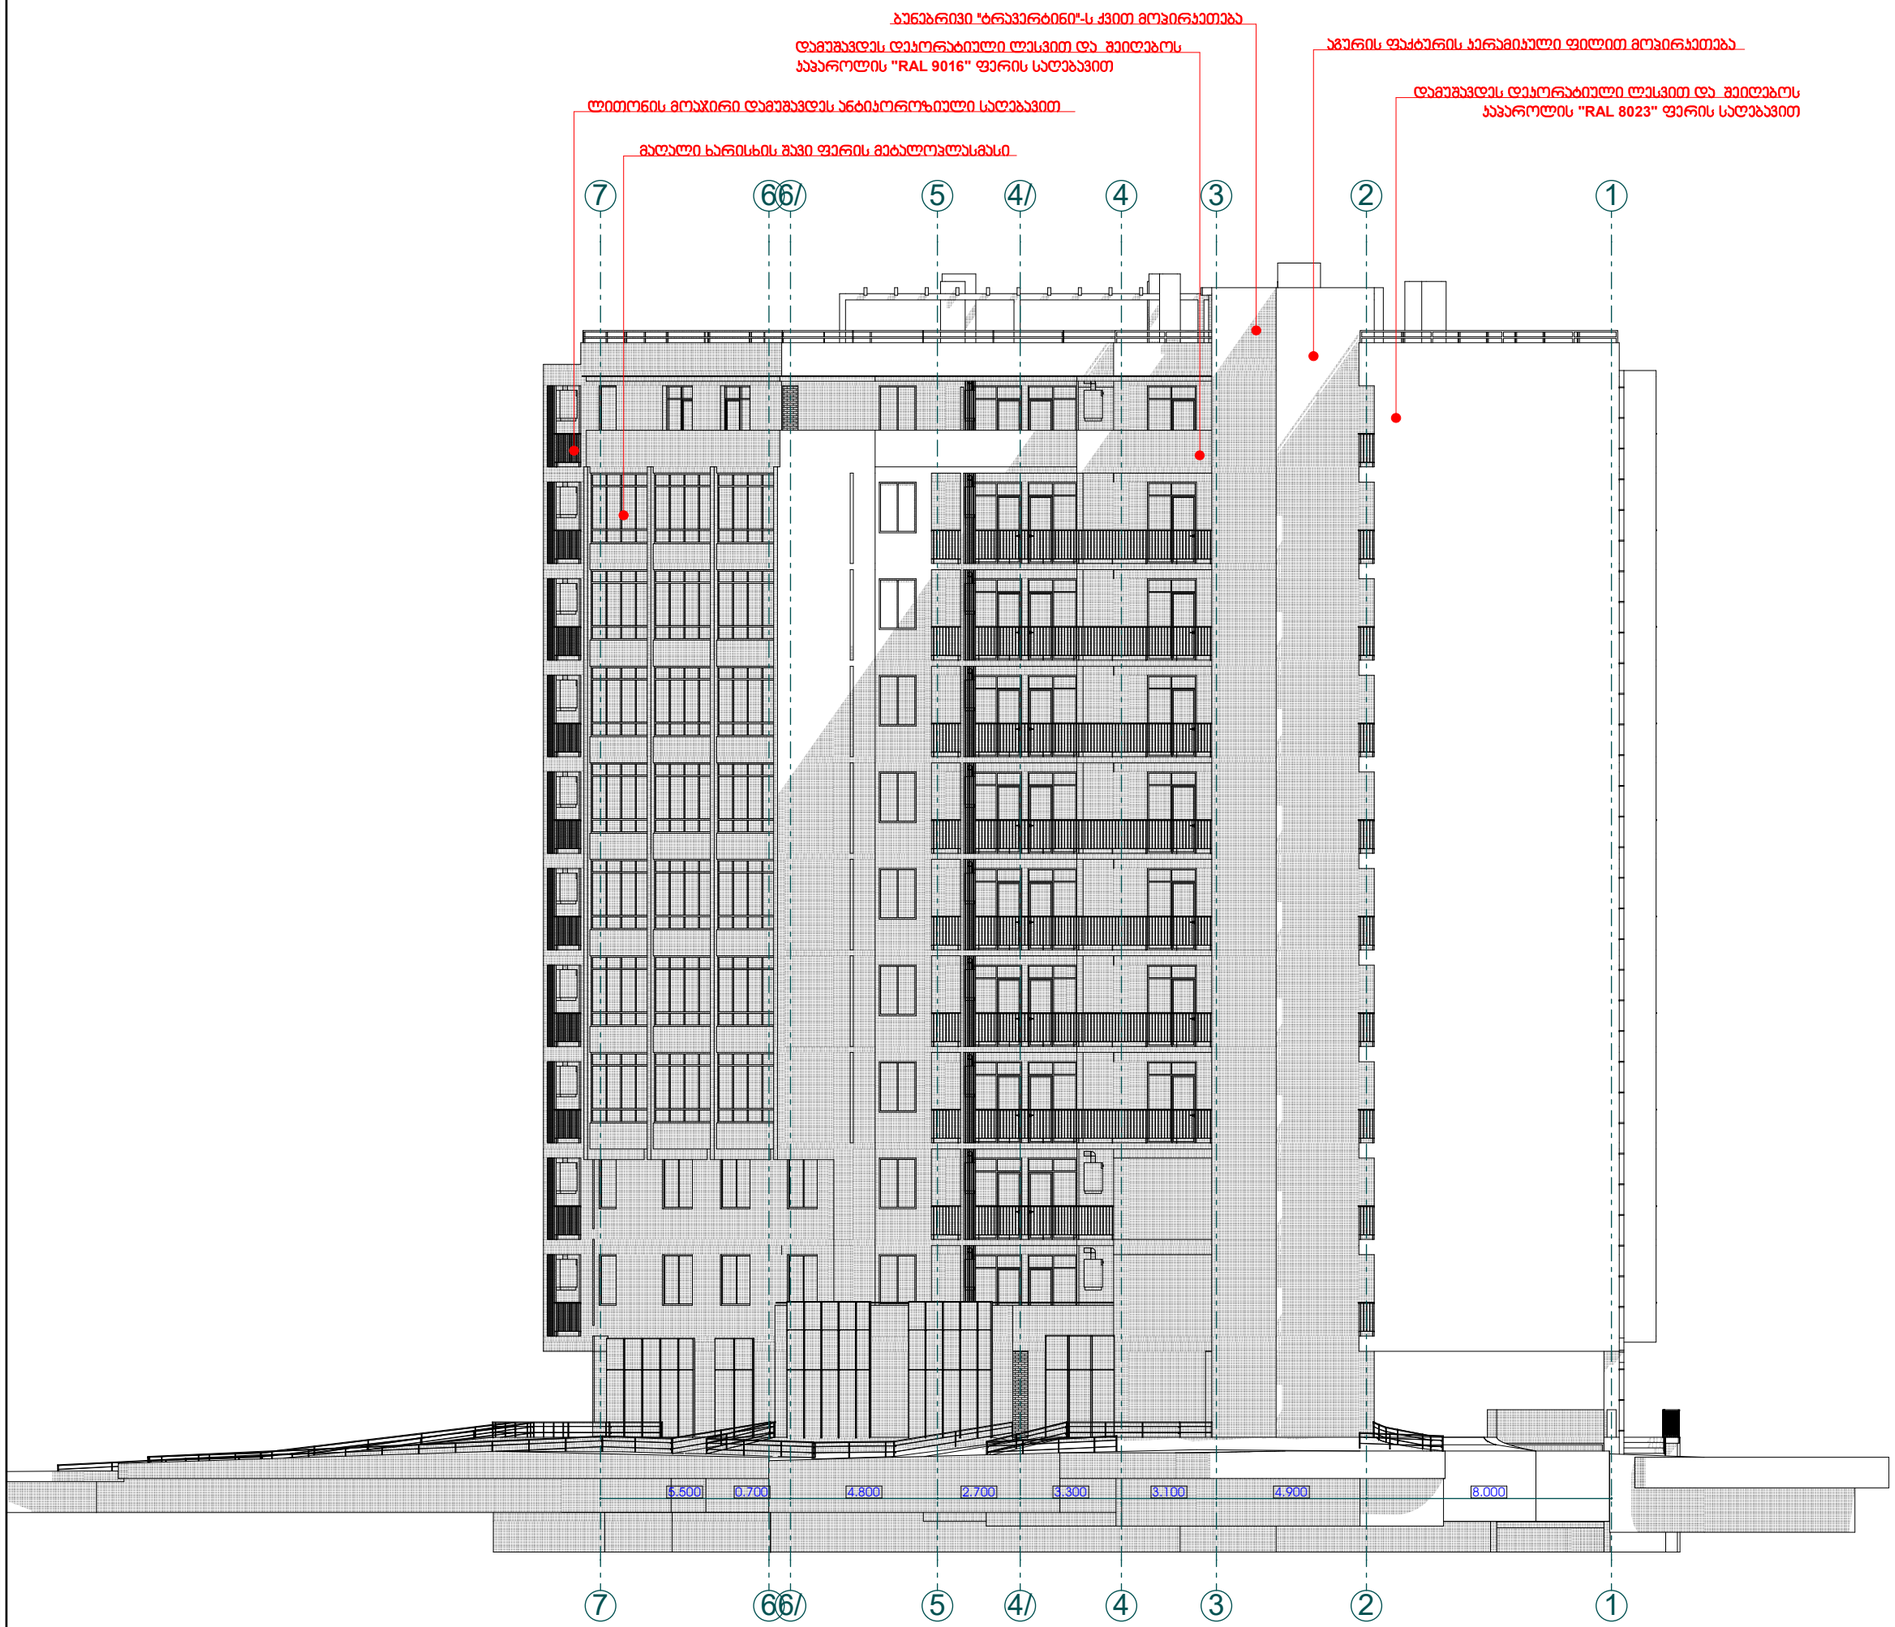

პროექტის დასახელება:

მრავალფუნქციური შენობა (სახლ. კომ.)

ნახაზი:

ფასადი 7 - 1 ღერძებში


დამკვეთი: შპს "ჯითი ინვესტი" ს/კ 405123691	მასშტაბი	1:200
	ფურცელი	ა - 303
	ფურცელი	55
	სტადია	მ.პ.

მისამართი:

ქალაქი თბილისი, გამზირი გურამიშვილი №28

შპს "ჯითი ინვესტი"

თანამდებობა	გვარი	ხელმოწერა
დირექტორი	ი. ბარქაია	
მთ. არქიტექტორი	თ. მალანია	
არქიტექტორი	გ. ჯვარაცხელია	
კონსტრუქტორი	ზ. სილაგაძე	

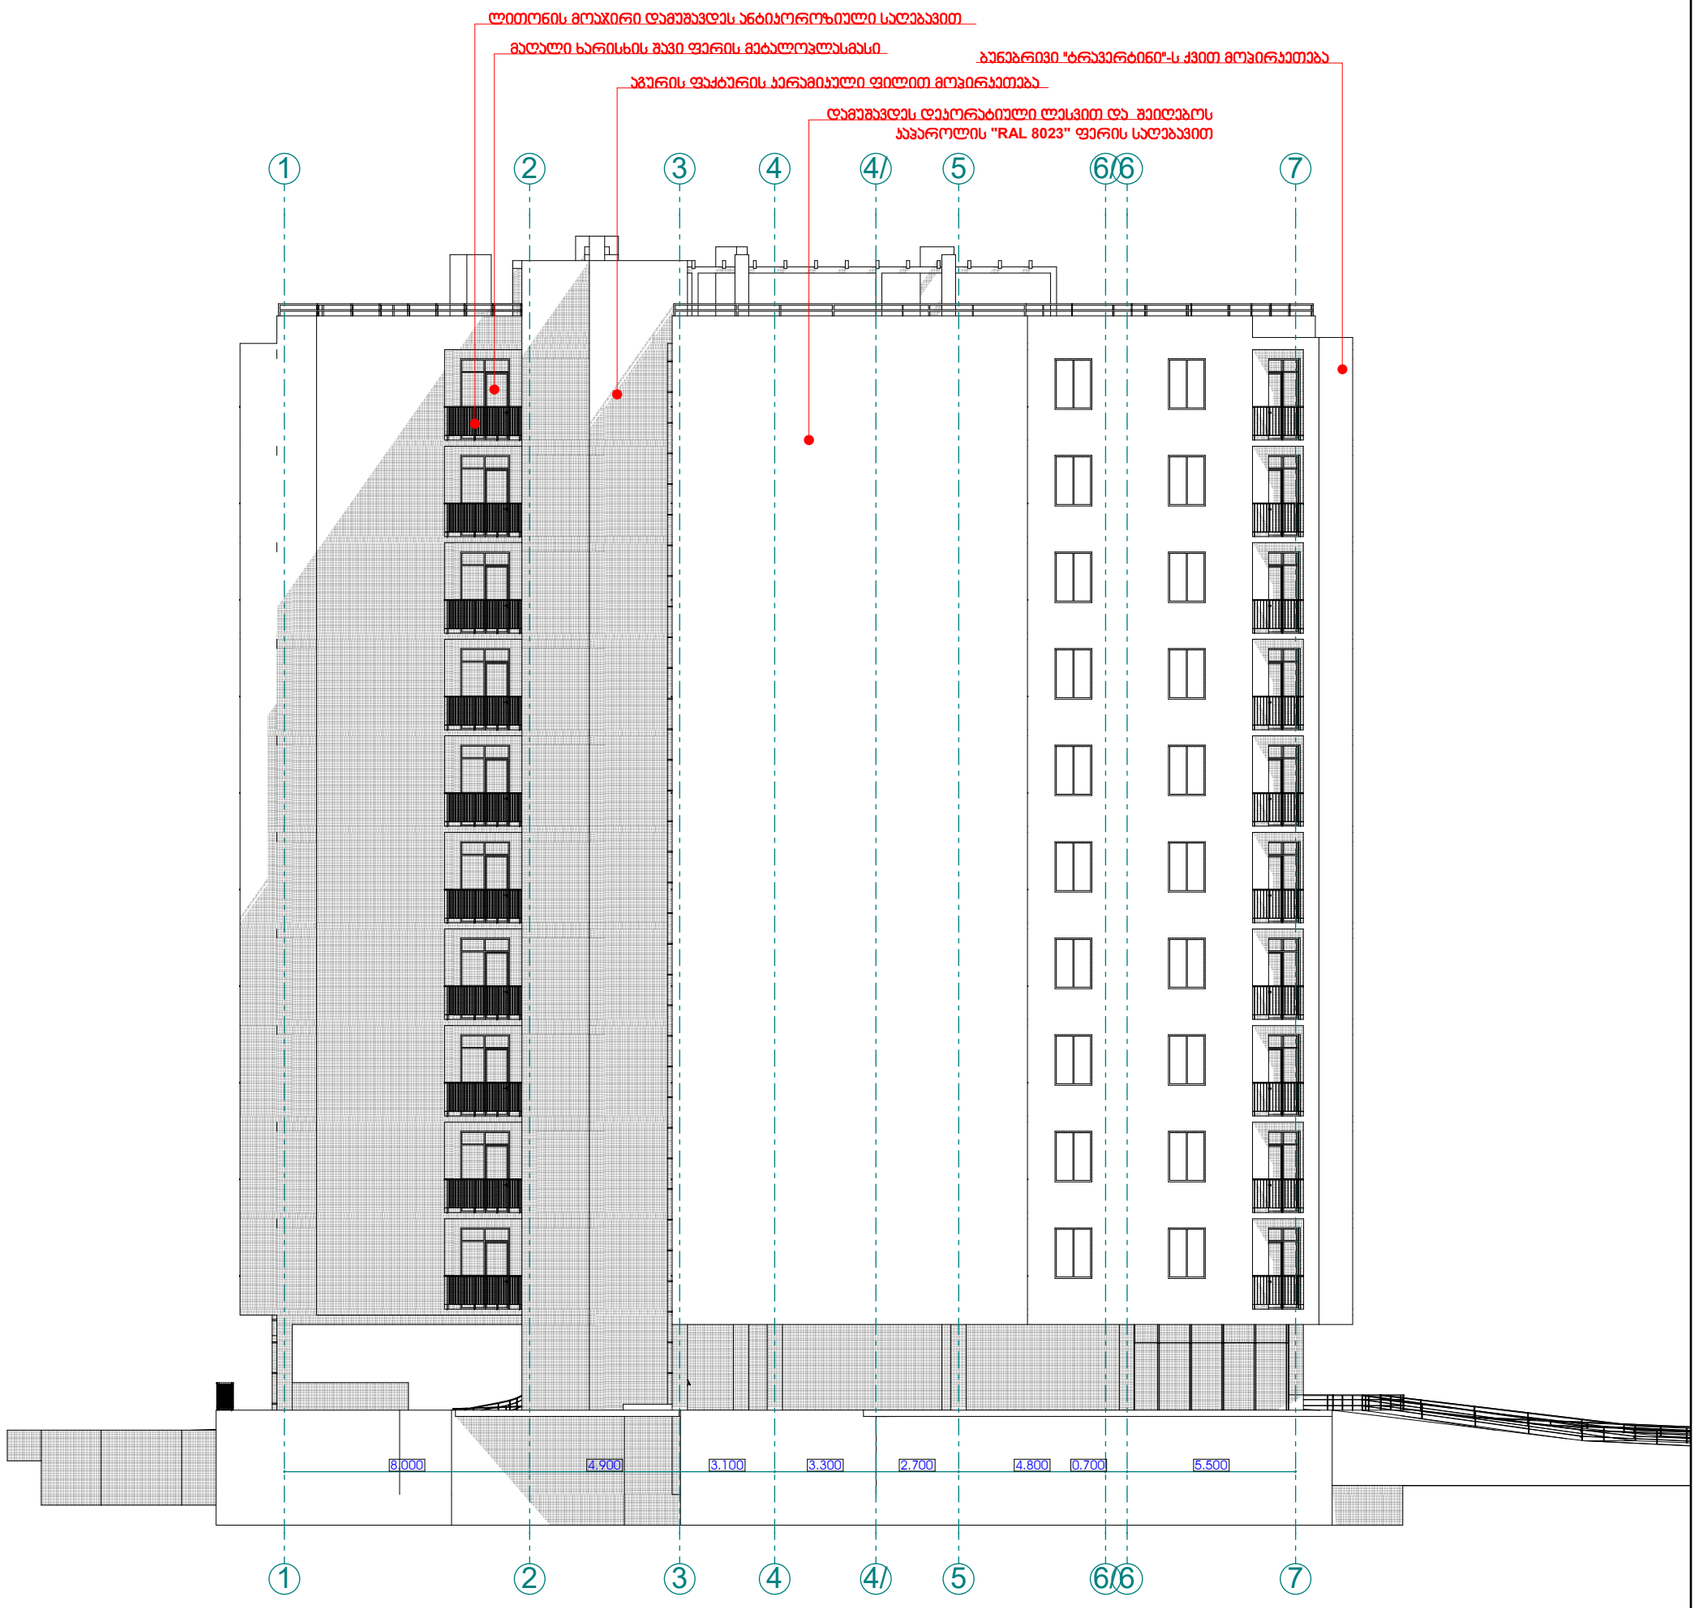

პროექტის დასახელება:

მრავალფუნქციური შენობა (სანტ. კომ.)

ნახაზი:

ფასადი 1 - 7 ღერძებში


დამკვეთი:	მასშტაბი	1:200
	ფურცელი	ა - 304
შპს "ჯითი ინვესტი" ს/კ 405123691	ფურცელი	55
	სტადია	მ.პ.

მისამართი:

ქალაქი თბილისი, გამზირი გურამიშვილი №28

შპს "ჯითი ინვესტი"

თანამდებობა	გვარი	ხელმოწერა
დირექტორი	ი. ბარქაია	
მთ. არქიტექტორი	თ. მალანია	
არქიტექტორი	გ. ჯვარცხალია	
კონსტრუქტორი	ზ. სილაგაძე	

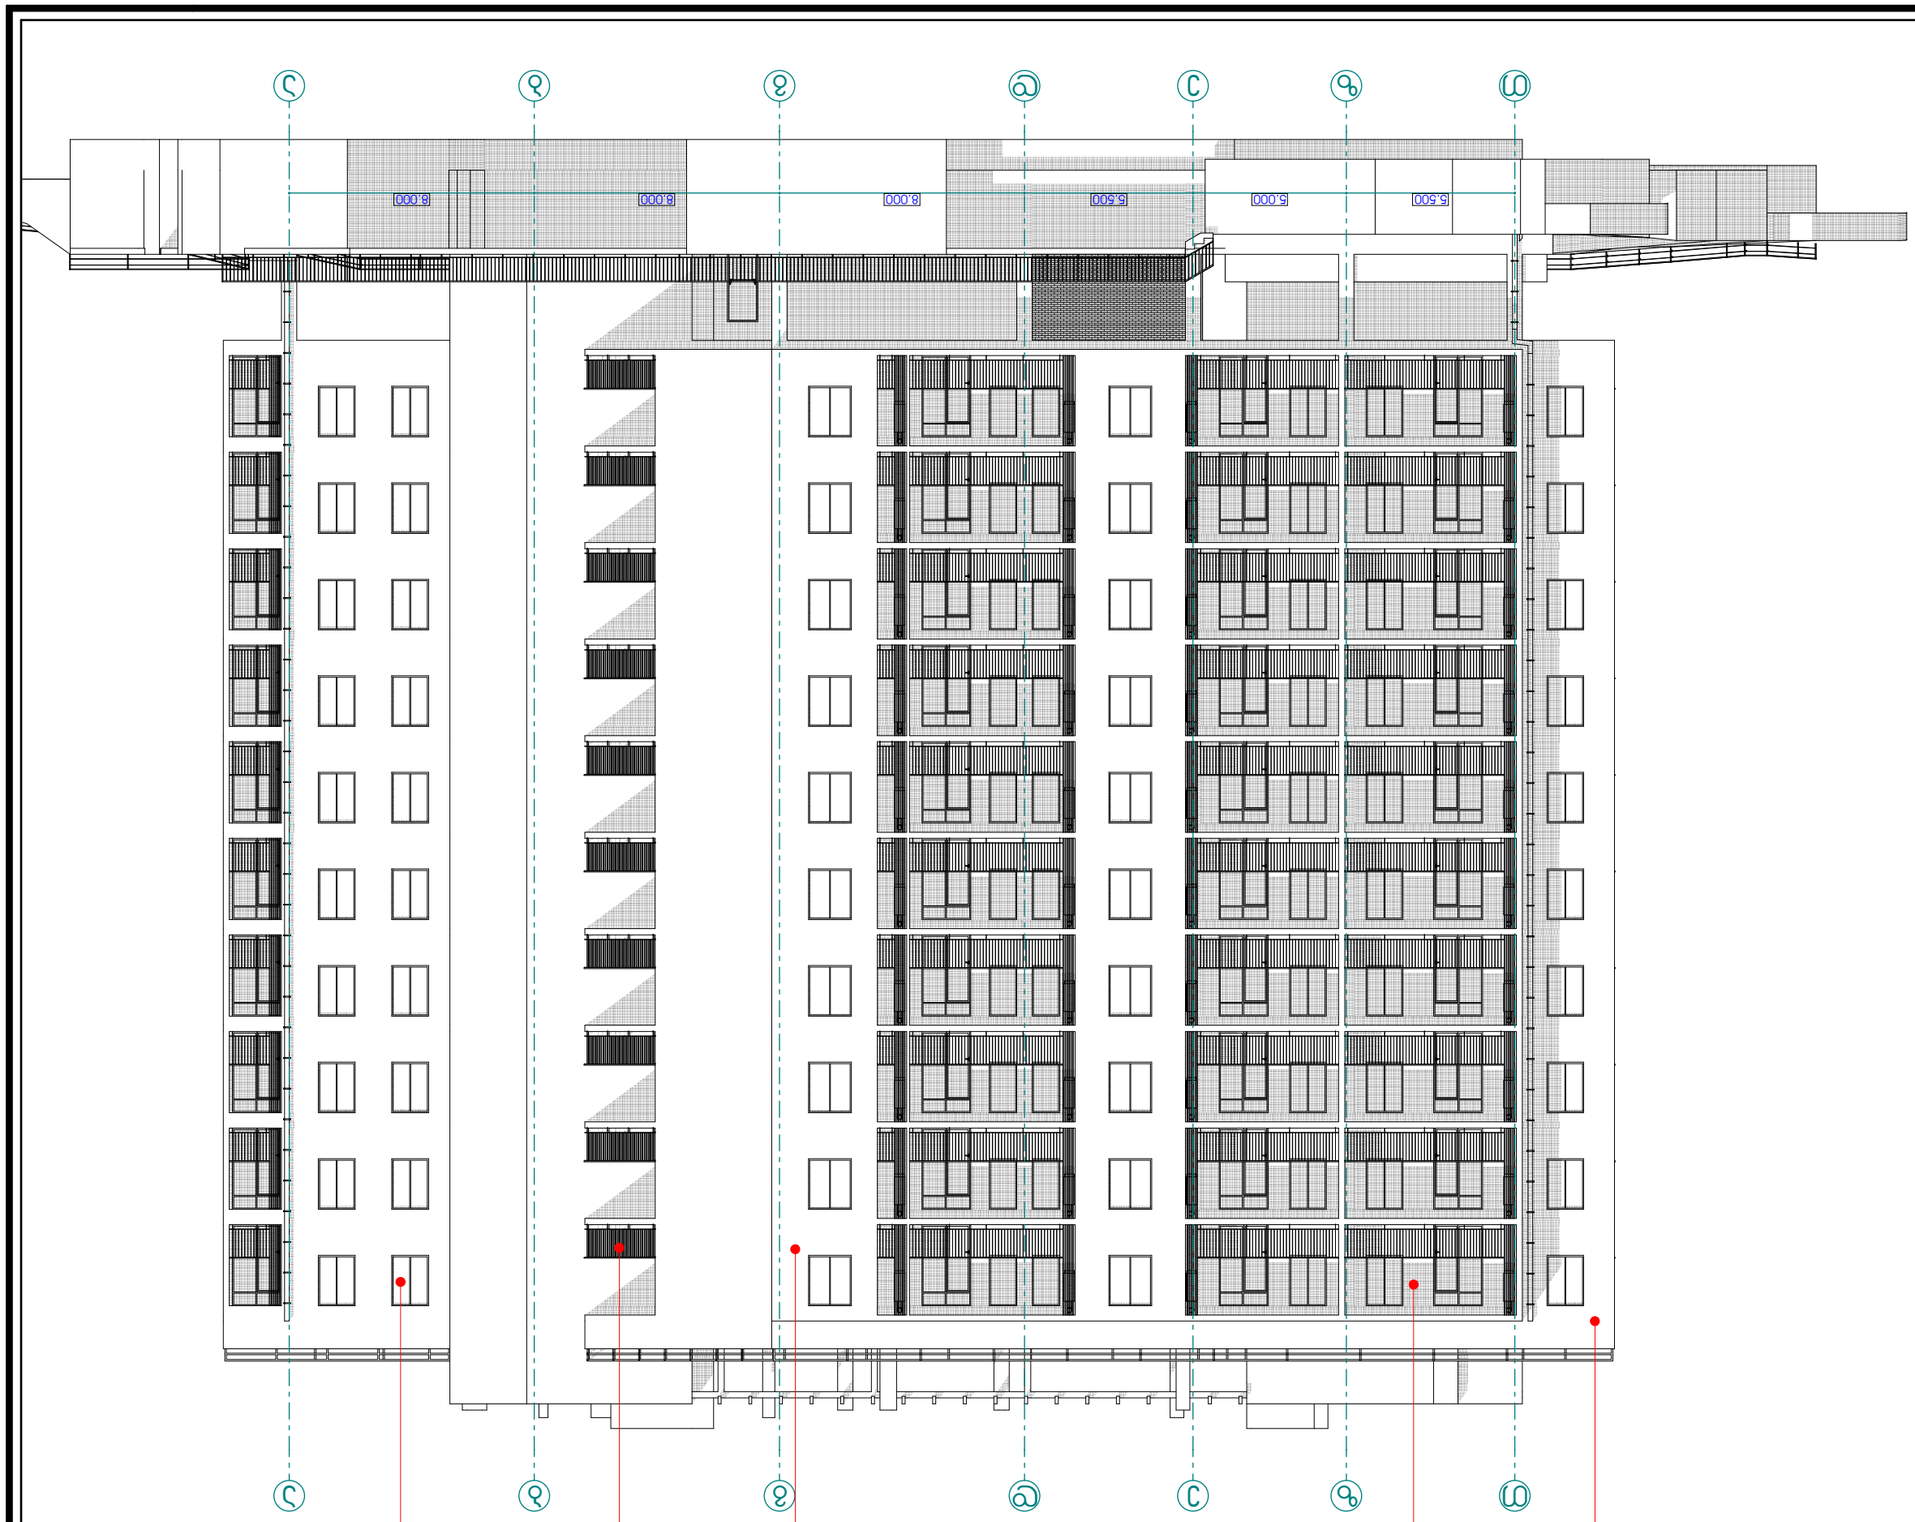









