სიტუაციური გეგმა



შ.პ.ს. "ჯითი სარვეი"

საიდ.კოდი 400224681

ქ.თბილისი, გიორგი ბრწყინვალეს ქ №4 II სართული,ოფისი №4

მობ: +995 598 30-20-15 +995 599 53-15-15

Info@gtsurvey.ge Gtsurvey@yahoo.com


www.facebook.com/GTSURVAYI

GT SURVEY

ქ.თბილისი სოფელ დიღომში შ.პ.ს „არმორ ინვესტი -ს საკუთრებაში არსებული 316 მ.კვ (ს/კ 01.72.14.042.399) არასასოფლო-სამეურნეო დანიშნულების მიწის ნაკვეთის

ტოპოგრაფიული რუკა

თარიღი: 19.10.2021

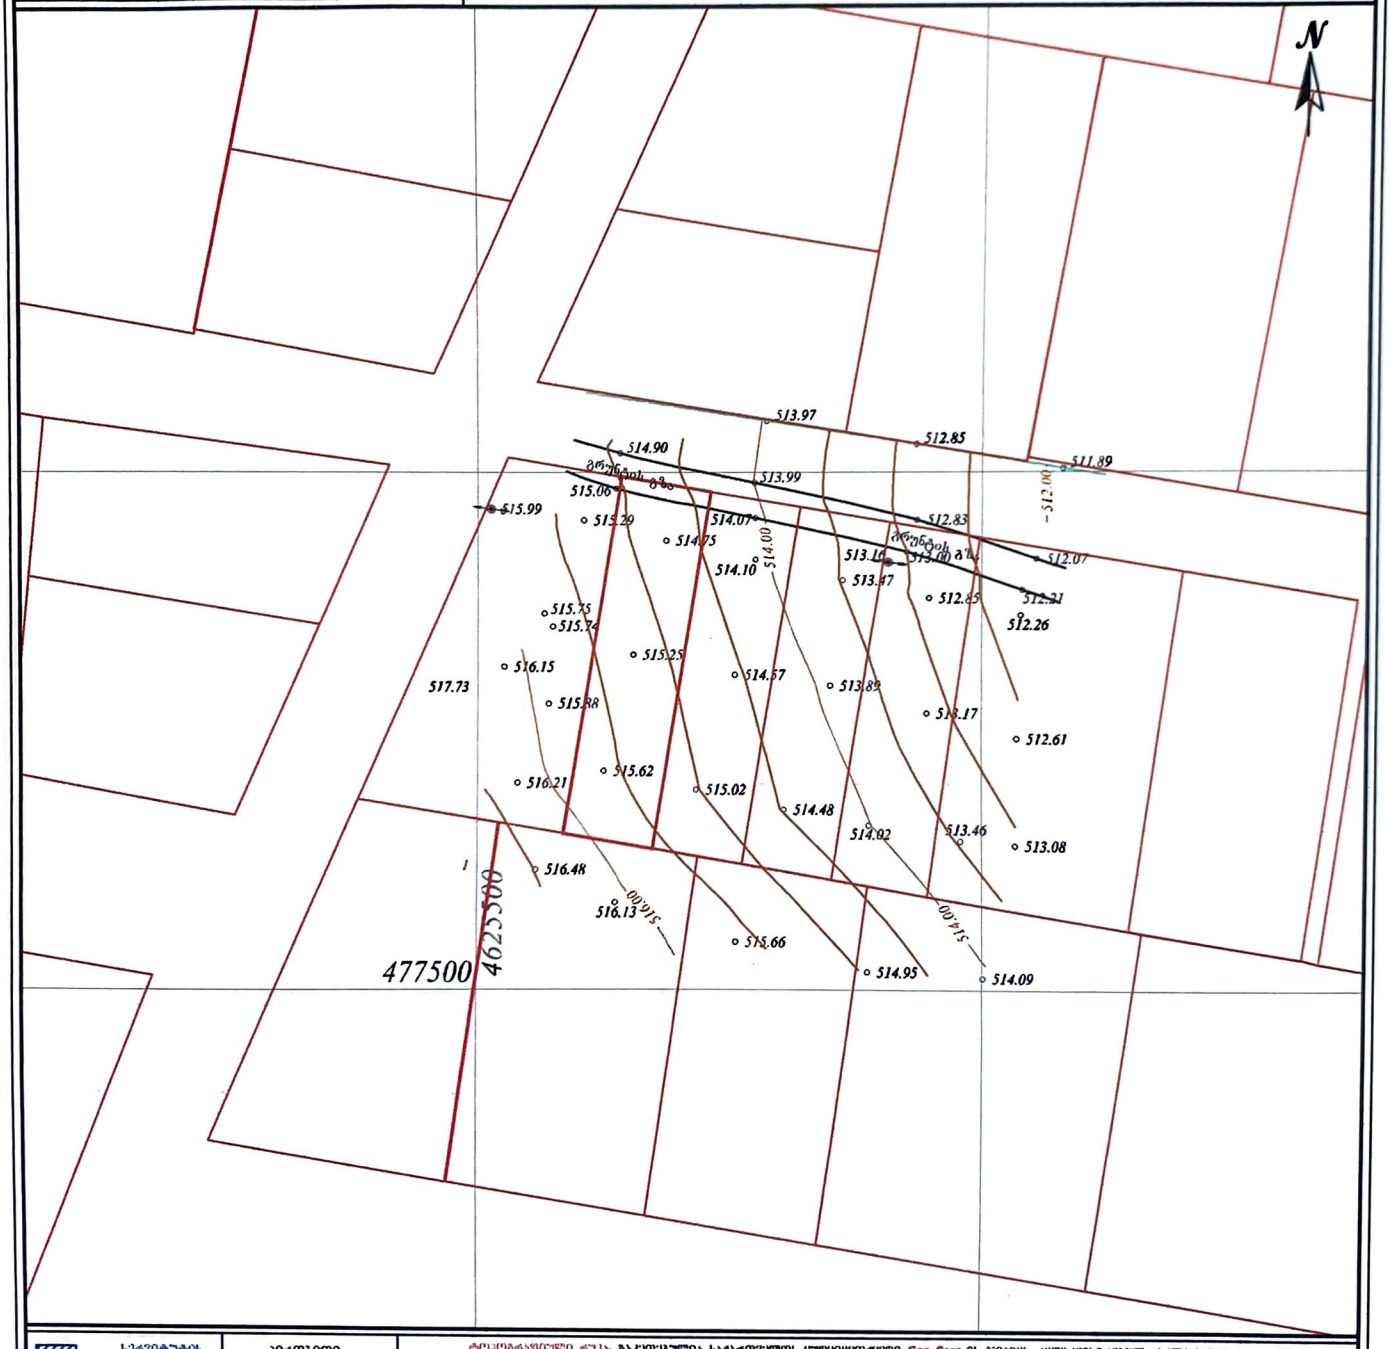


სარეიტინგის შარიორები: 000 მ	პირობითი აღნიშვნები	ტოპოგრაფიული რუკა შედგენილია სატოპოგრაფიო სამუშაოების წარმოებისთვის Geo-Cors-ის ჯიპიეს რეფერენციული ქსელის მიხედვით. სახელმწიფო კოორდინატთა სისტემა: WGS 1984 წლის, UTM პროექციის,ზონალური სისტემა: კვაზიგეოიდი 1977 წლის ბალტიის ზღვის სიმაღლე			
მიწისქვეშა კომუნიკაციები	რაკეტების საზღვარი	ტოპოგრაფიული რუკა მ 1:500 / რელიეფის კვეთა 0.50			
კანალიზაცია	შენობა არკა	ბუჩქი	გეგმურ სიმაღლური წერტილი (რკ)	რკინის ღობე	(მიწისქვეშა კომუნიკაციების მშენებლობის ტოპოგრაფიული გეგმა/ტოპოგრაფიული ნაკვეთის რეგისტრაციის მიზნით)
დენის კაბელი	უარდული	გაზონი	ხეების რიგი	ბორდიური	
გაზის მილი	კიბე	სამეთვალყურეო ჭები	ტრანსფორმატორი	ბეტონი	
წყლის მილი	ფოთლოვანი ხე	ძეგლი	რადიო ან ტელე ანძა	კედელი	
კომბინირებული	წიწვოვანი ხე	შადრევანი	ლაპიონები	საყრდენი კედელი	
	ხეხილის ხე	ონკანი	ელექტრო ბოძი	ბილიკი	
	პალმა	წყარო ან ჭა	რკინიგზა	გზის კორტური	
		ბენზინგასამართი სადგური	იზოლიტა	ფლატე	
		მაღალი ძაბვის გადამცემი	მთავარი იზოლიტა	წყლის კონტური	

დირექტორი		შ. ხაბიბე
გეოდეზისტ-კარტოგრაფი		ი.მანჯგალაძე
გეოდეზისტ-კარტოგრაფი		ი.მანჯგალაძე
დამკვეთი		

GT SURVEY LTD

ერთბინიანი ინდივიდუალური საცხოვრებელი სახლის გენ-გეგმა
მ 1:100

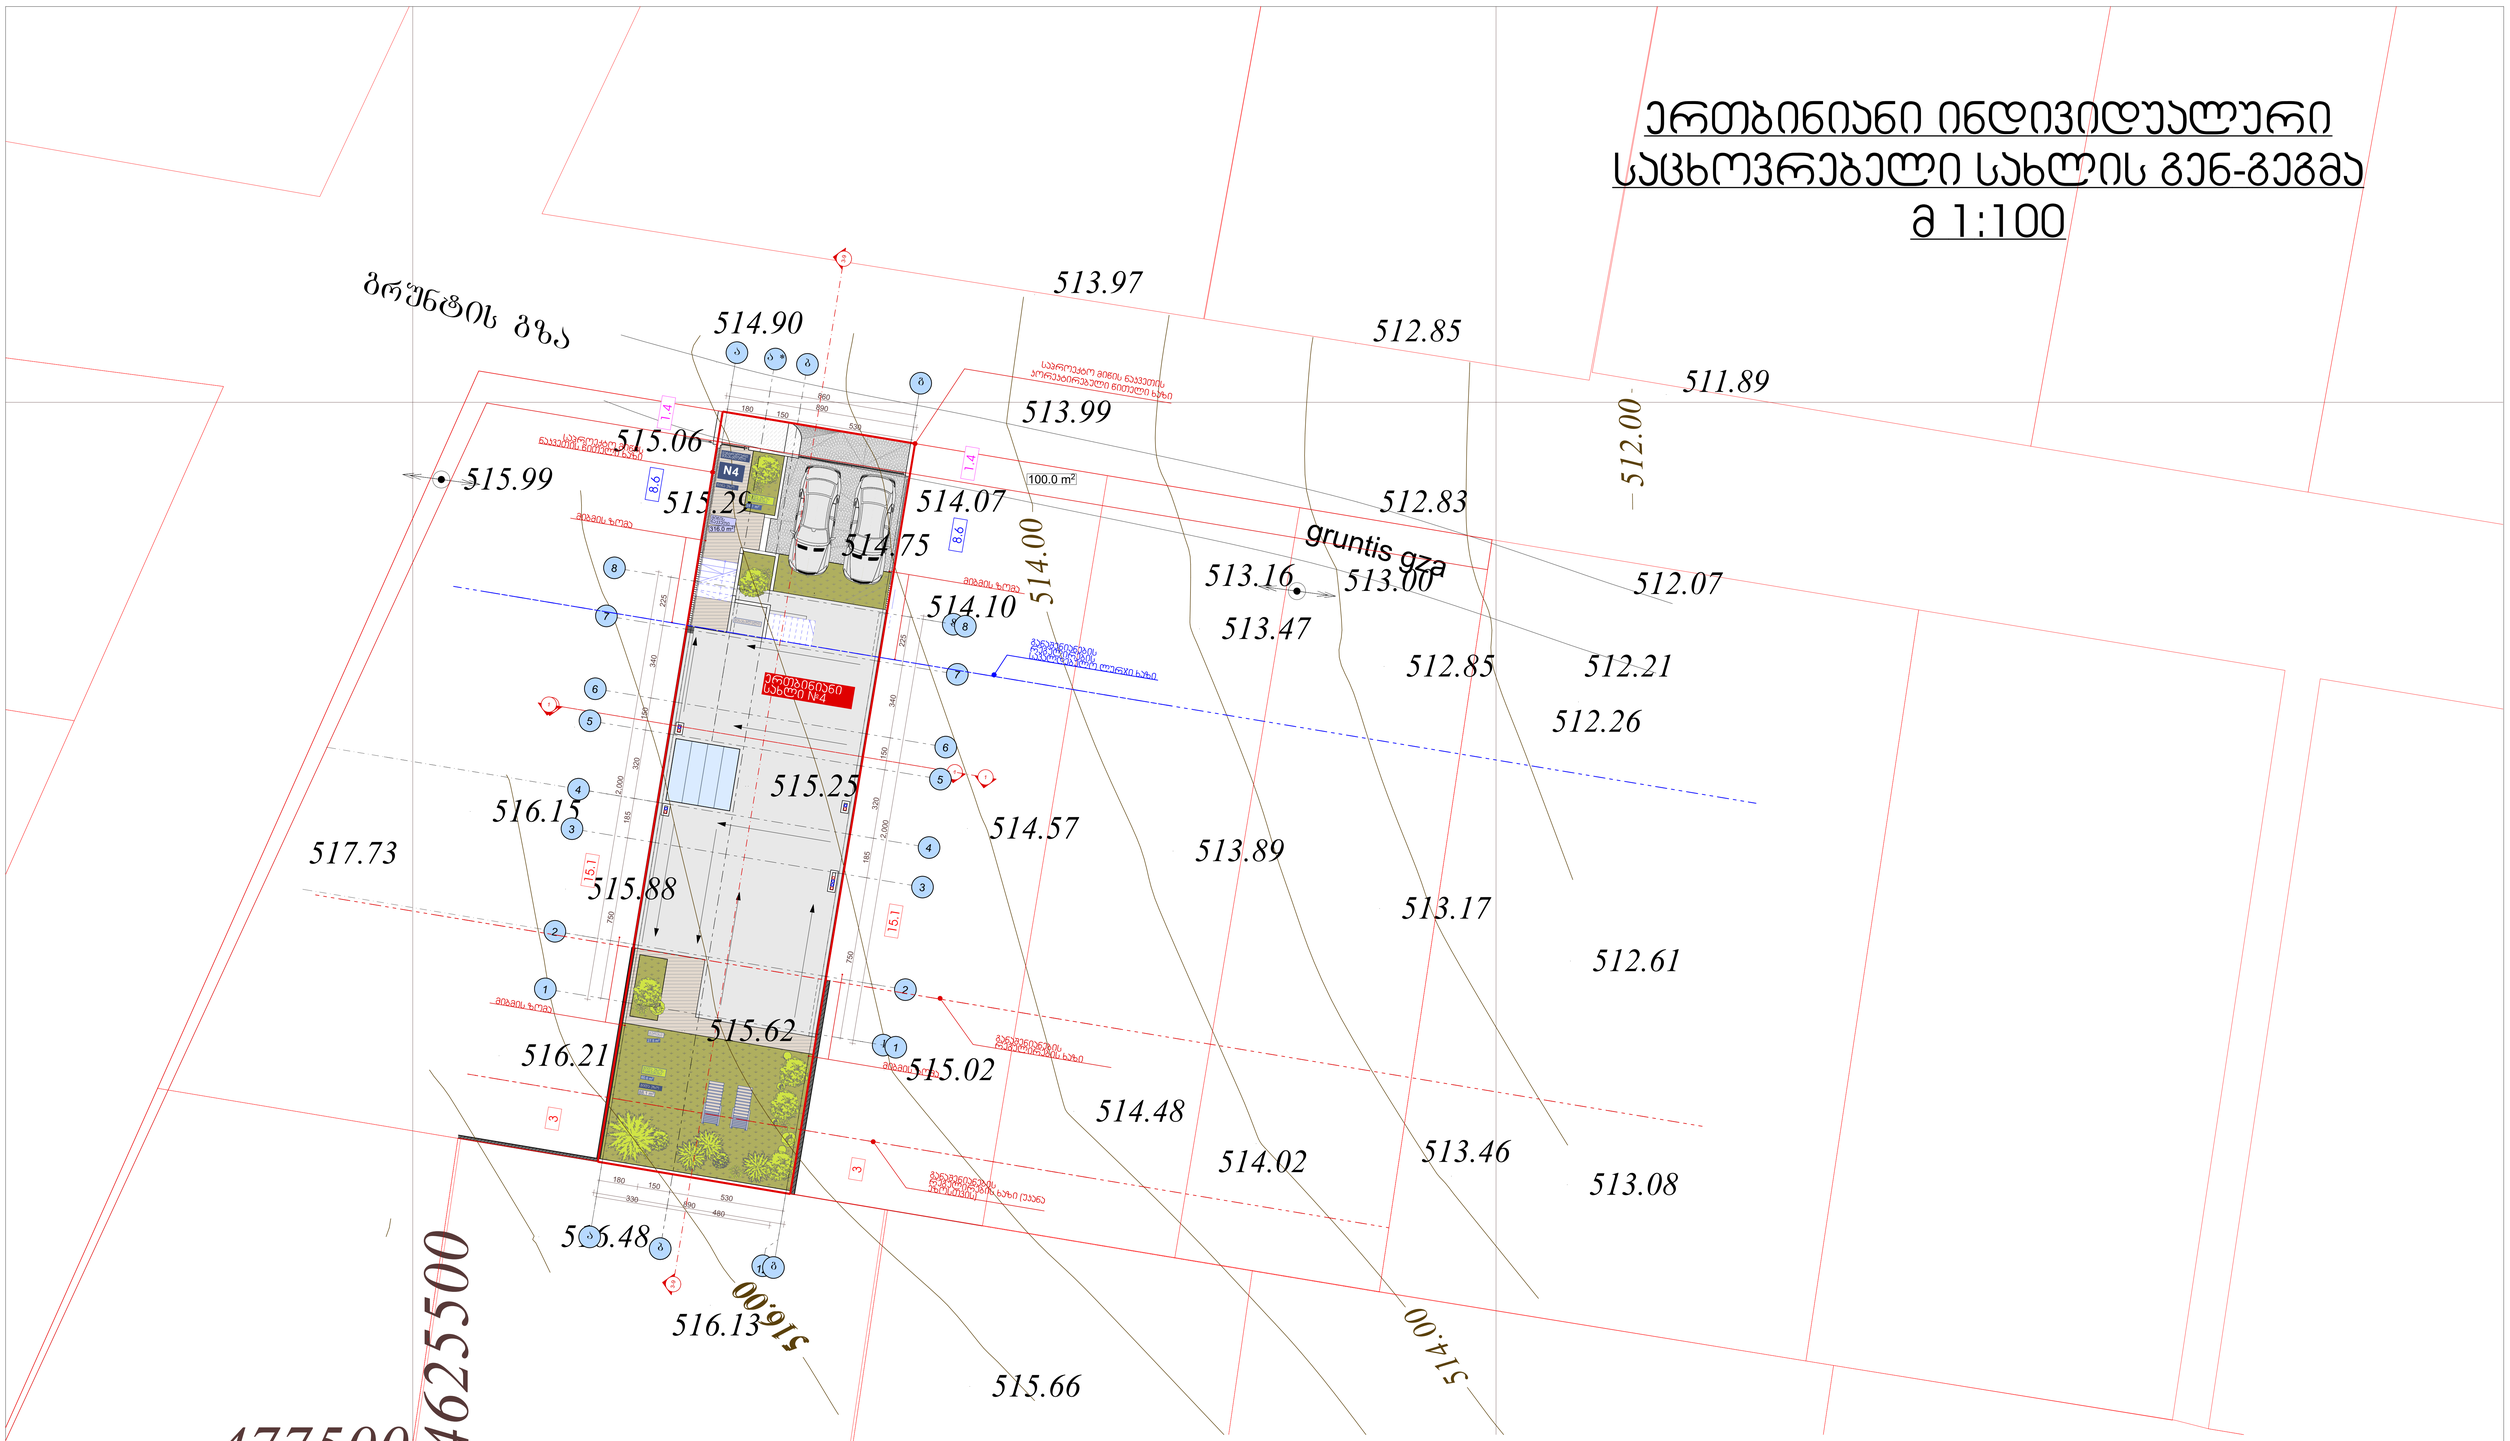

თბილისი 2020	პროექტის სახელწოდება: 1 ორბინიანი და 6 ერთბინიანი ინდივიდუალური საცხოვრებელი სახლის პროექტი	შენიშვნები 1. ნახაზზე საპროექტო შენობის 0.00 ნიშნული შეესაბამისება აბსოლუტურ ნულს - 517.85 2. ნახაზზე ზომები მოცემულია სანტიმეტრებში 3. ნახაზის ყველა ცვლილება შეთანხმებული უნდა იყოს პროექტის ავტორთან
დაკვეთა № 1	დამკვეთი: შპს ცენტრალური საკარმიდამო ფონდი და მისი წარმომადგენელი - ამირან ჯაბარიძე	
ფაილის სახელწოდება	მისამართი: ქ. თბილისი, სოფელი დიღომი, შერმადინის ქუჩა, N 152 . ს/კ 01.72.14.042.003	ნახაზი:
DIGOMI HILLS.pla		

პირობითი აღნიშვნები
- ჯოლონა
- ჯადელი
- ±0.00 სიმაღლის ნიშნული
- 0.25 ჭრილის ხაზი
- 1 ღერძის ხაზი

თანამდებობა	სახელი გვარი	ხელმოწერა
დირექტორი	ა.ჯაბარიძე	AMIRAN
მთ.არქიტექტორი	ა.ჯაბარიძე	AMIRAN
არქ.შემსრულებელი	ე.ნაჭყებია	
არქ.შემსრულებელი	თ.სიჭინავა	
არქ.შემსრულებელი	დ.ჯანბურია	

Amiran+Partners
architecture | space design

საიდენტიფიკაციო კოდი 406286380

თარიღი	ფორმატი	ფურცელი №
16/01/2020		