საპროექტო დოკუმენტაცია

არქიტექტურული ნაწილი

გ ე ნ გ ე გ მ ა

მიწის ნაკვეთის ტოპოგრაფიული ასომვითი ნახაზი

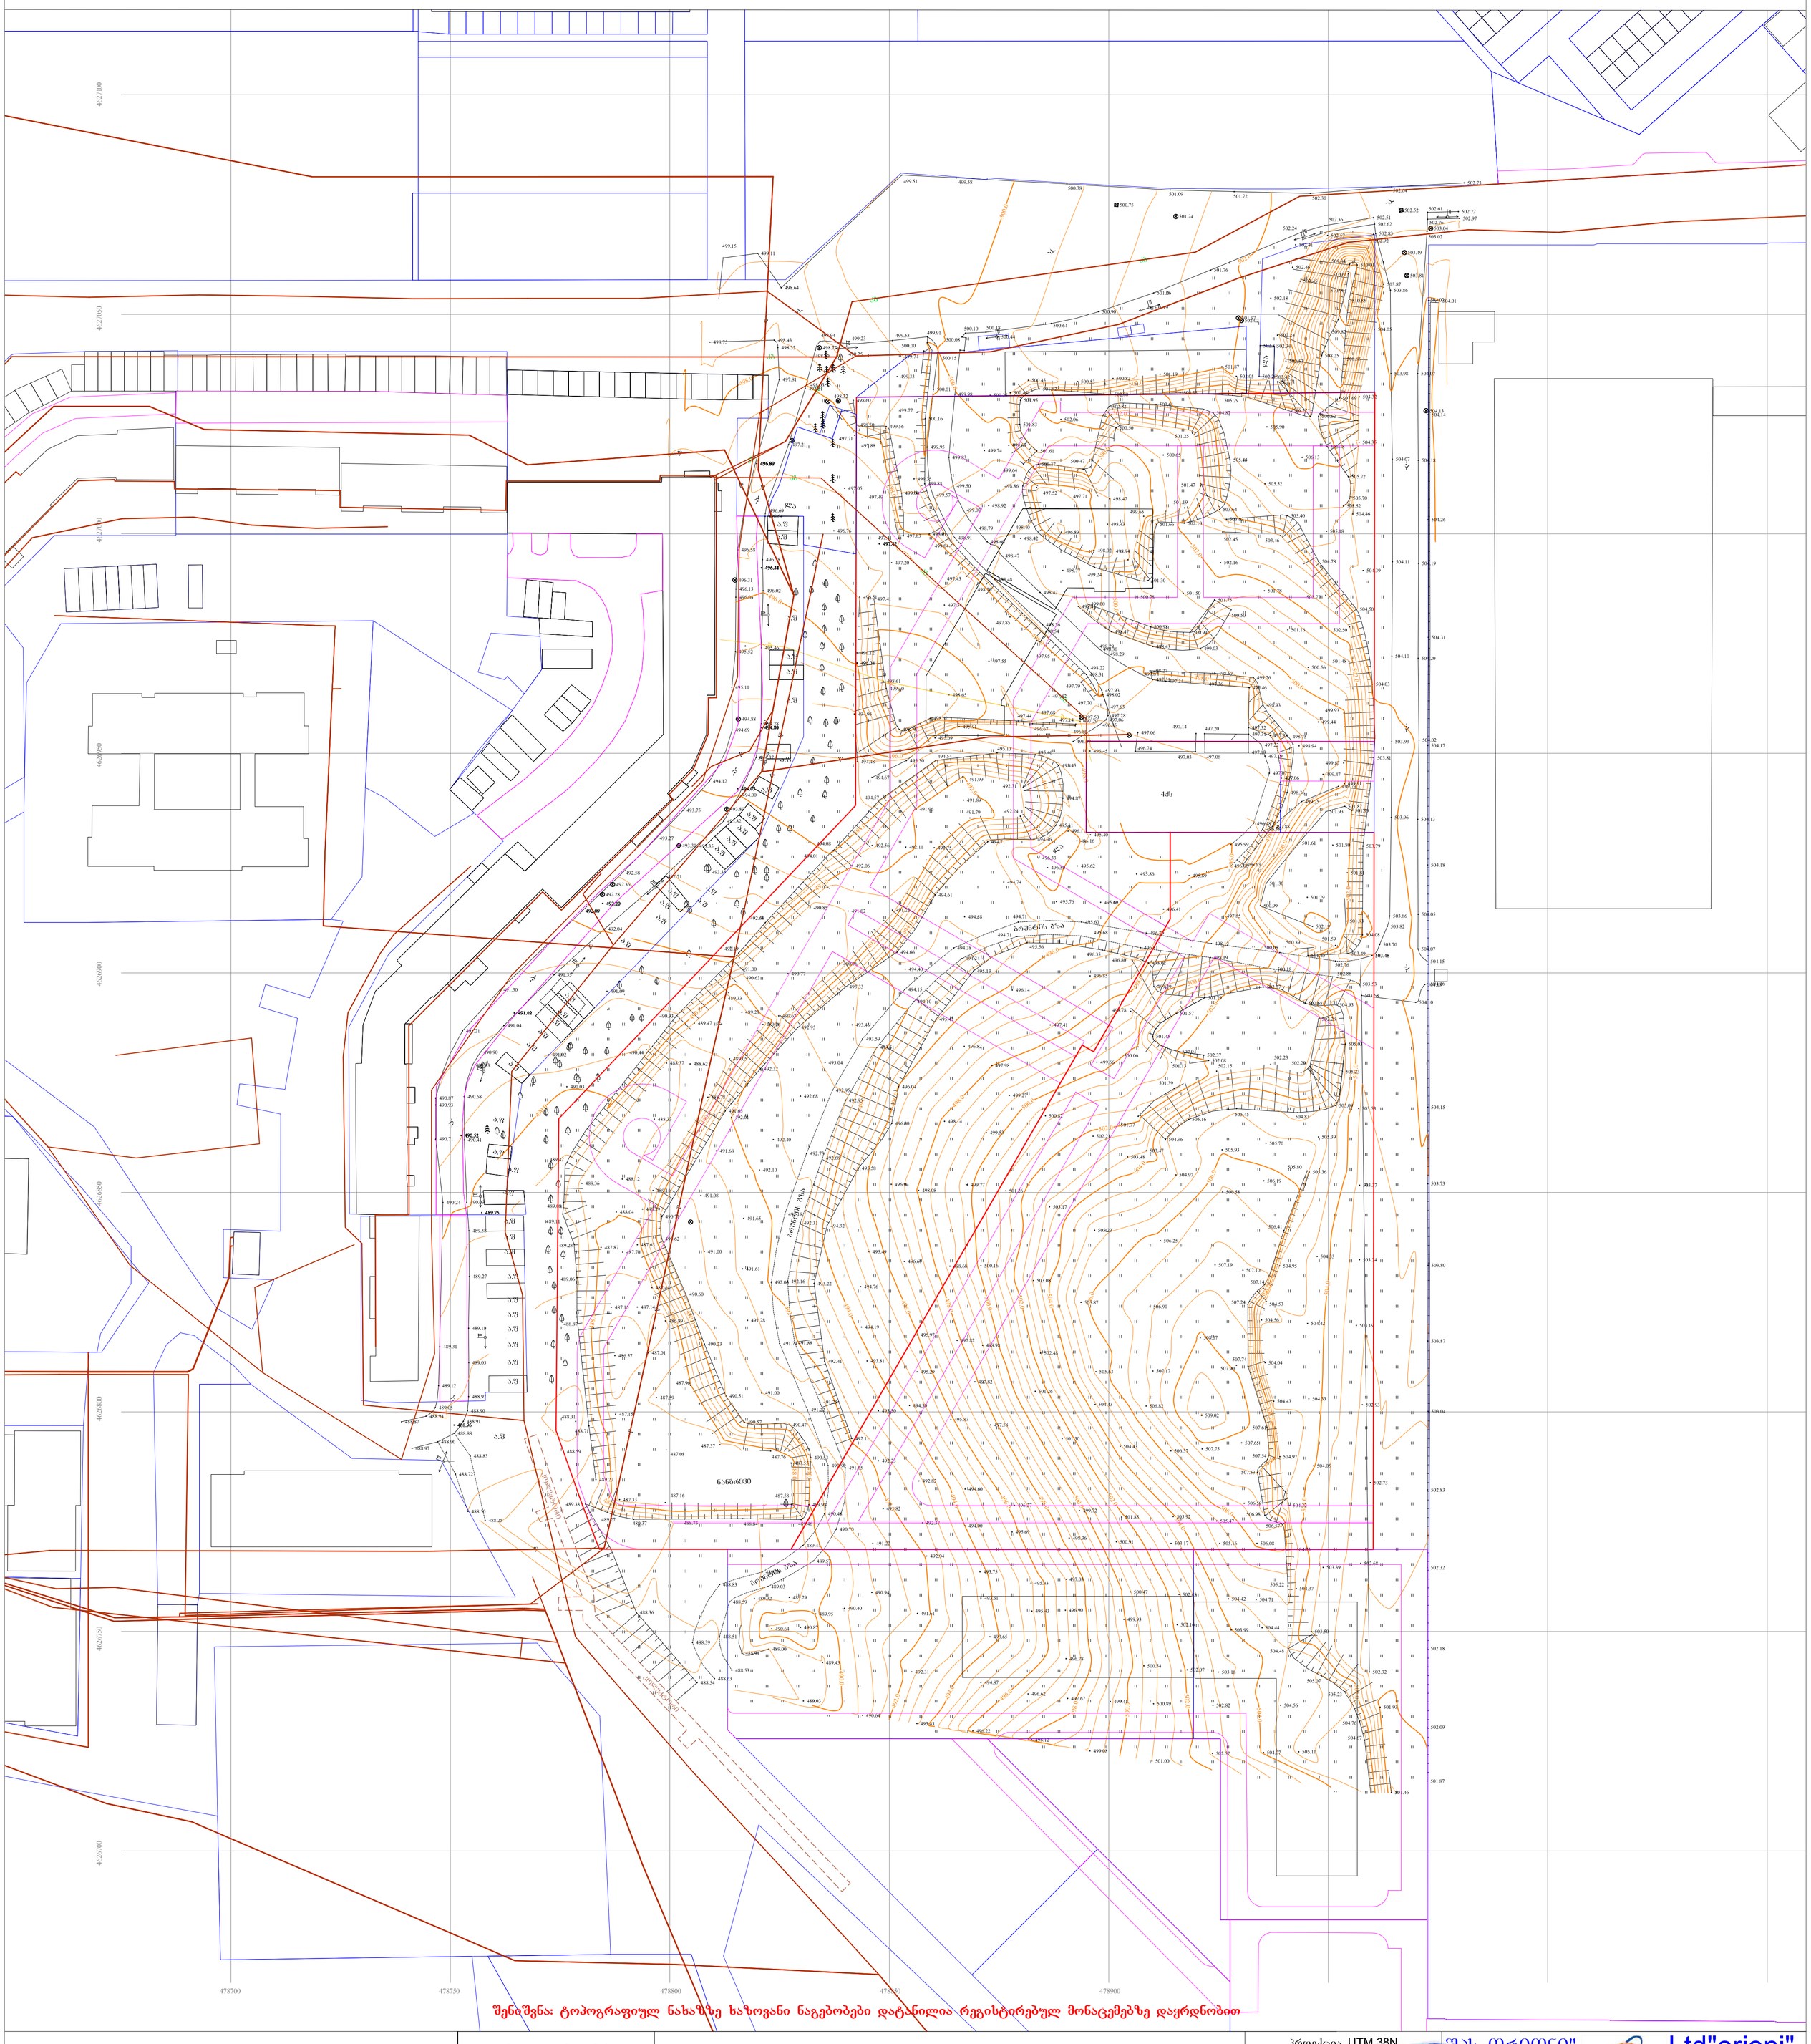

პირობითი აღნიშვნები	SeniSvna: miwis samuSaoebi SeaTanxmeT Sesabamis komunikaciis warmomadgenlebTanN				პროექცია UTM 38N	შპს „ორიონი" Ltd"orioni"
მიწისქვეშა კომუნიკაციები	ნაკვეთის საზღვარი samezoblo sazRvari	ბუჩქი	ცოცხალი ღობე		საკოორდინატო სისტემა WGS 84	ქ. თბილისი, მტკვრის ქუჩა #4
კანალიზაცია	შენობა	გაზონი	ხეების რიგი	ღობე		მობ: +995 557-51-51-15
დენის კაბელი	არკა	სამეთვალყურეო ჭები	ტრანსფორმატორი	ბორდიურები		E-mail: Ltdorioni@mail.ru
გაზის მილი	ფარდული	ძეგლი	რადიო ან ტელე ანძა	ბეტონი		
წყლის მილი	კიბე	შადრევანი	ლამპიონები	კბილები	დირექტორი	მ. ცინცაძე
კავშირგაბმულობა	ფოთლოვანი ხე	ონკანი	ელექტრო ბოძი	საერთო კბილები	პროექტის ხელმძღვანელი	ზ. ცინცაძე
	წიწვოვანი ხე	წყარო ან ჭა	რკინიგზა	ბილიკი	აზომა	მ. ცინცაძე
	ხეხილის ხე	ბენზინგასამართი სადგური	იზოჰიფსი	გზის კონტური	მისამართი	ქალაქი თბილისი, დმიტრე თავდადებულის ქუჩა, №40 ს/კ01.10.07.007.141 ს/კ01.10.07.007.175
	პალმა	მაღალი ძაბვის გადამცემი	მთავარი იზოჰიფსი	ფლატე		
				წყლის კონტური	მაშტაბი 1:500	11.04.2018

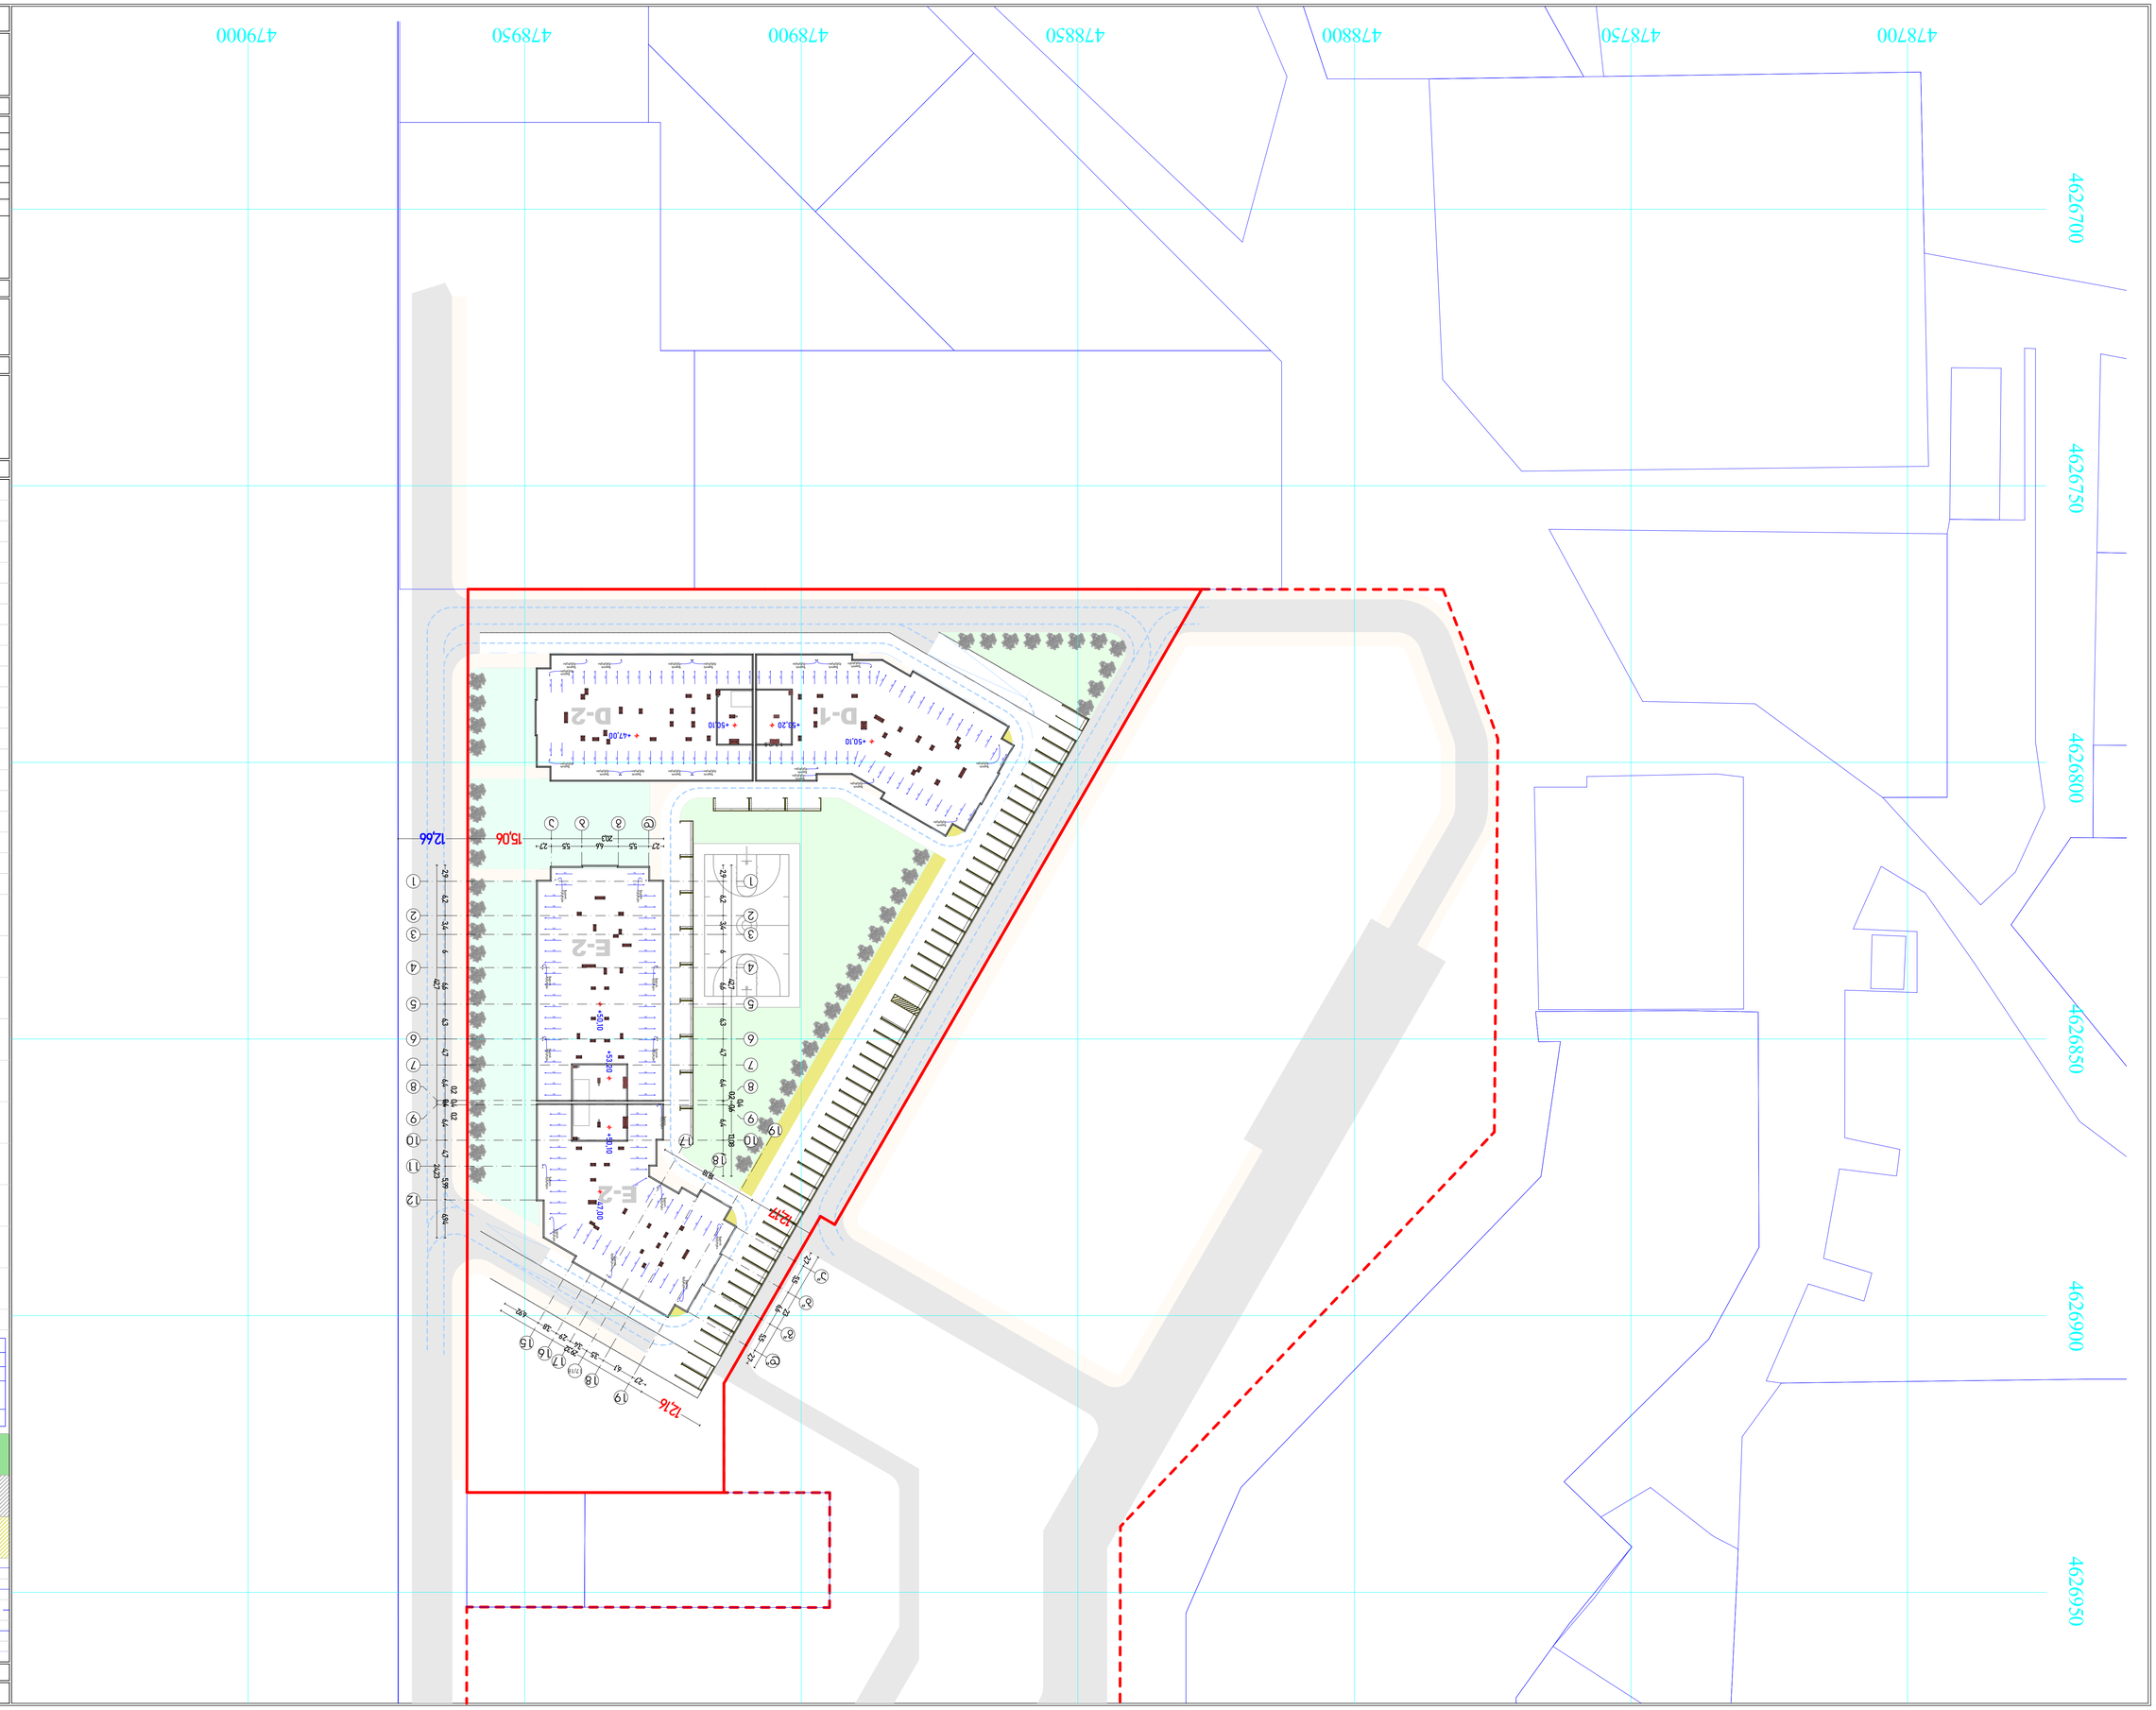








