



საპროექტო დოკუმენტაცია


ქრილები

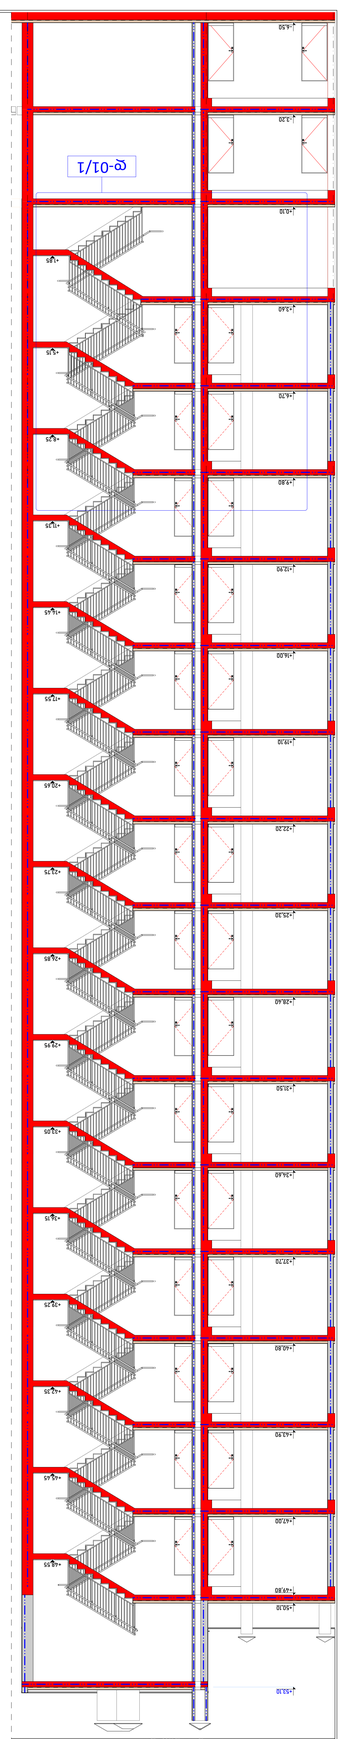

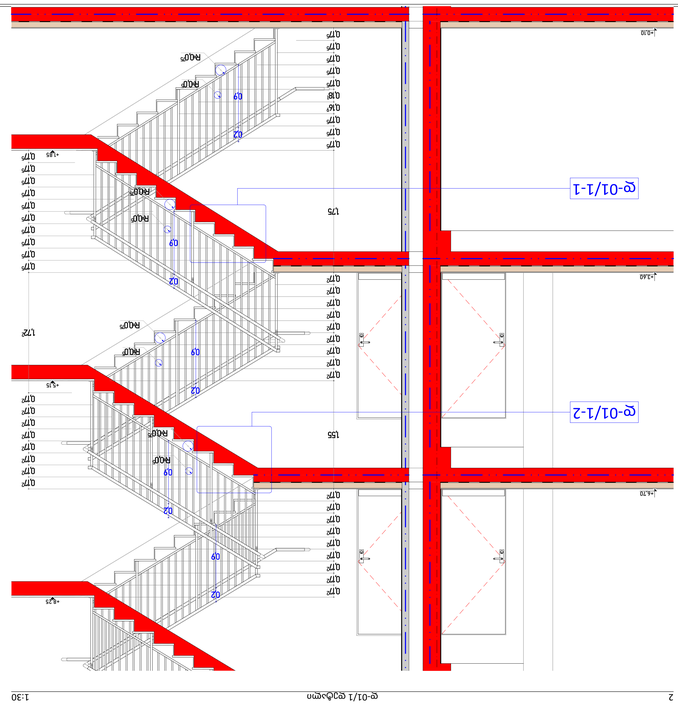

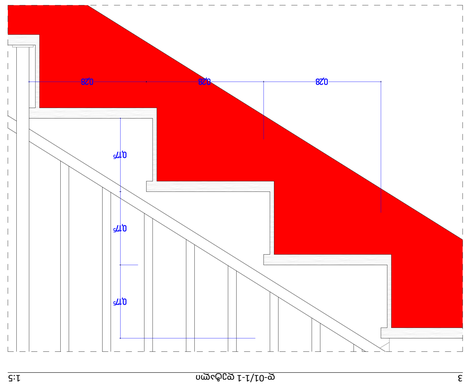

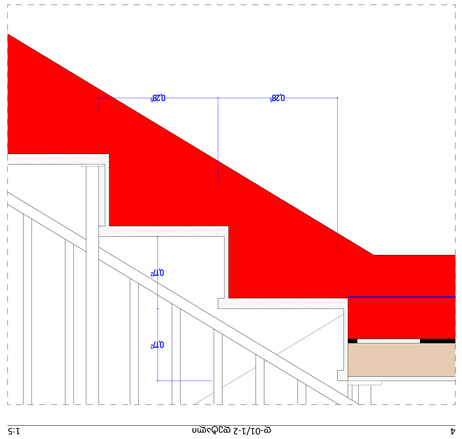

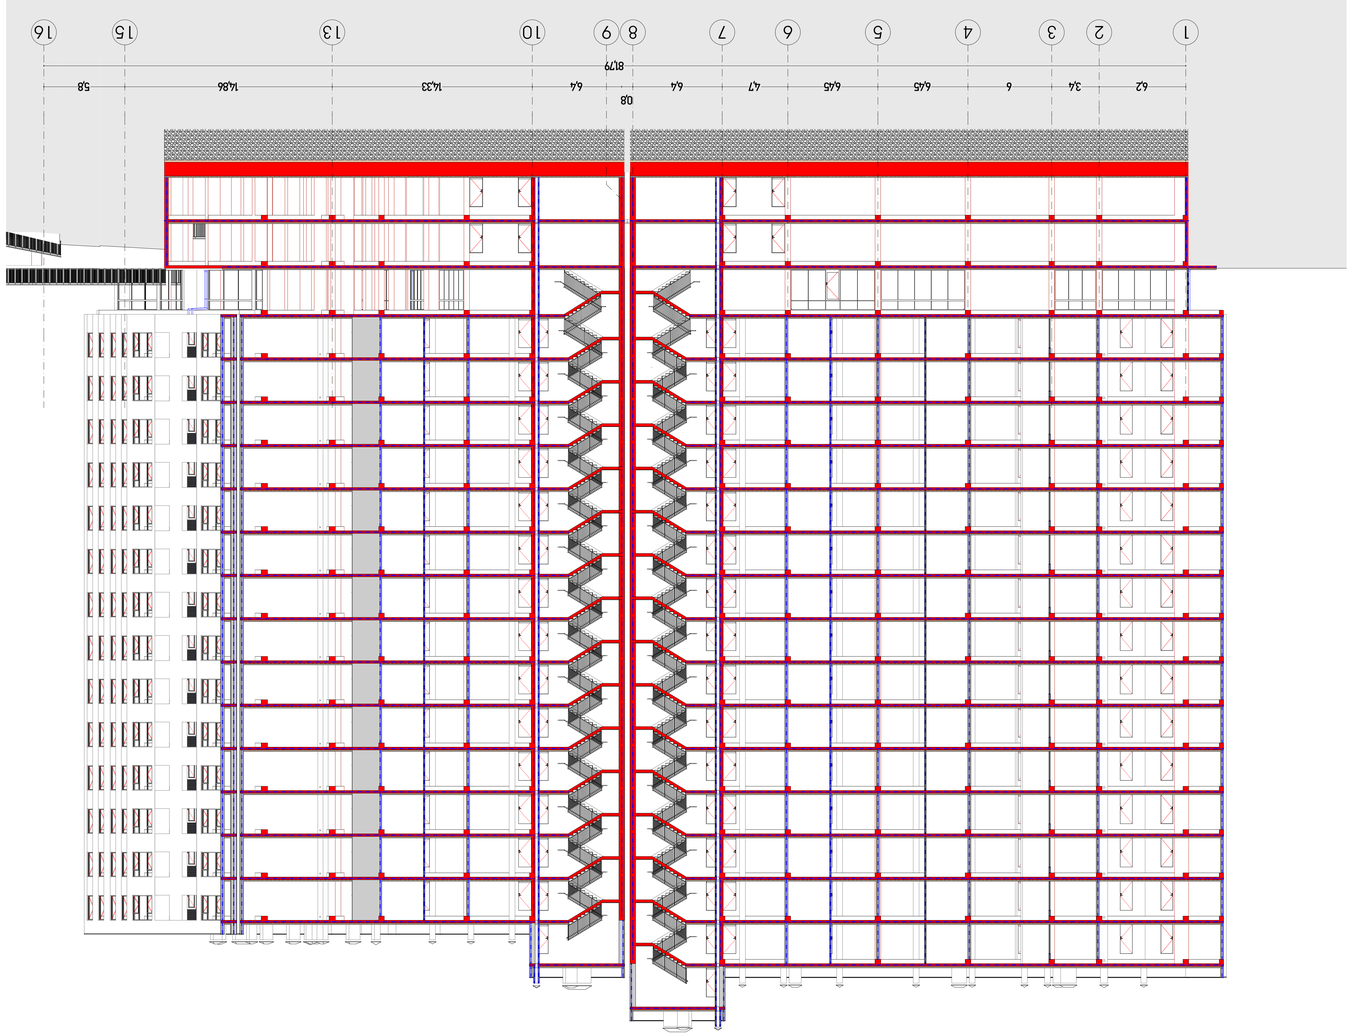
























