საპროექტო დოკუმენტაცია

ფასადები














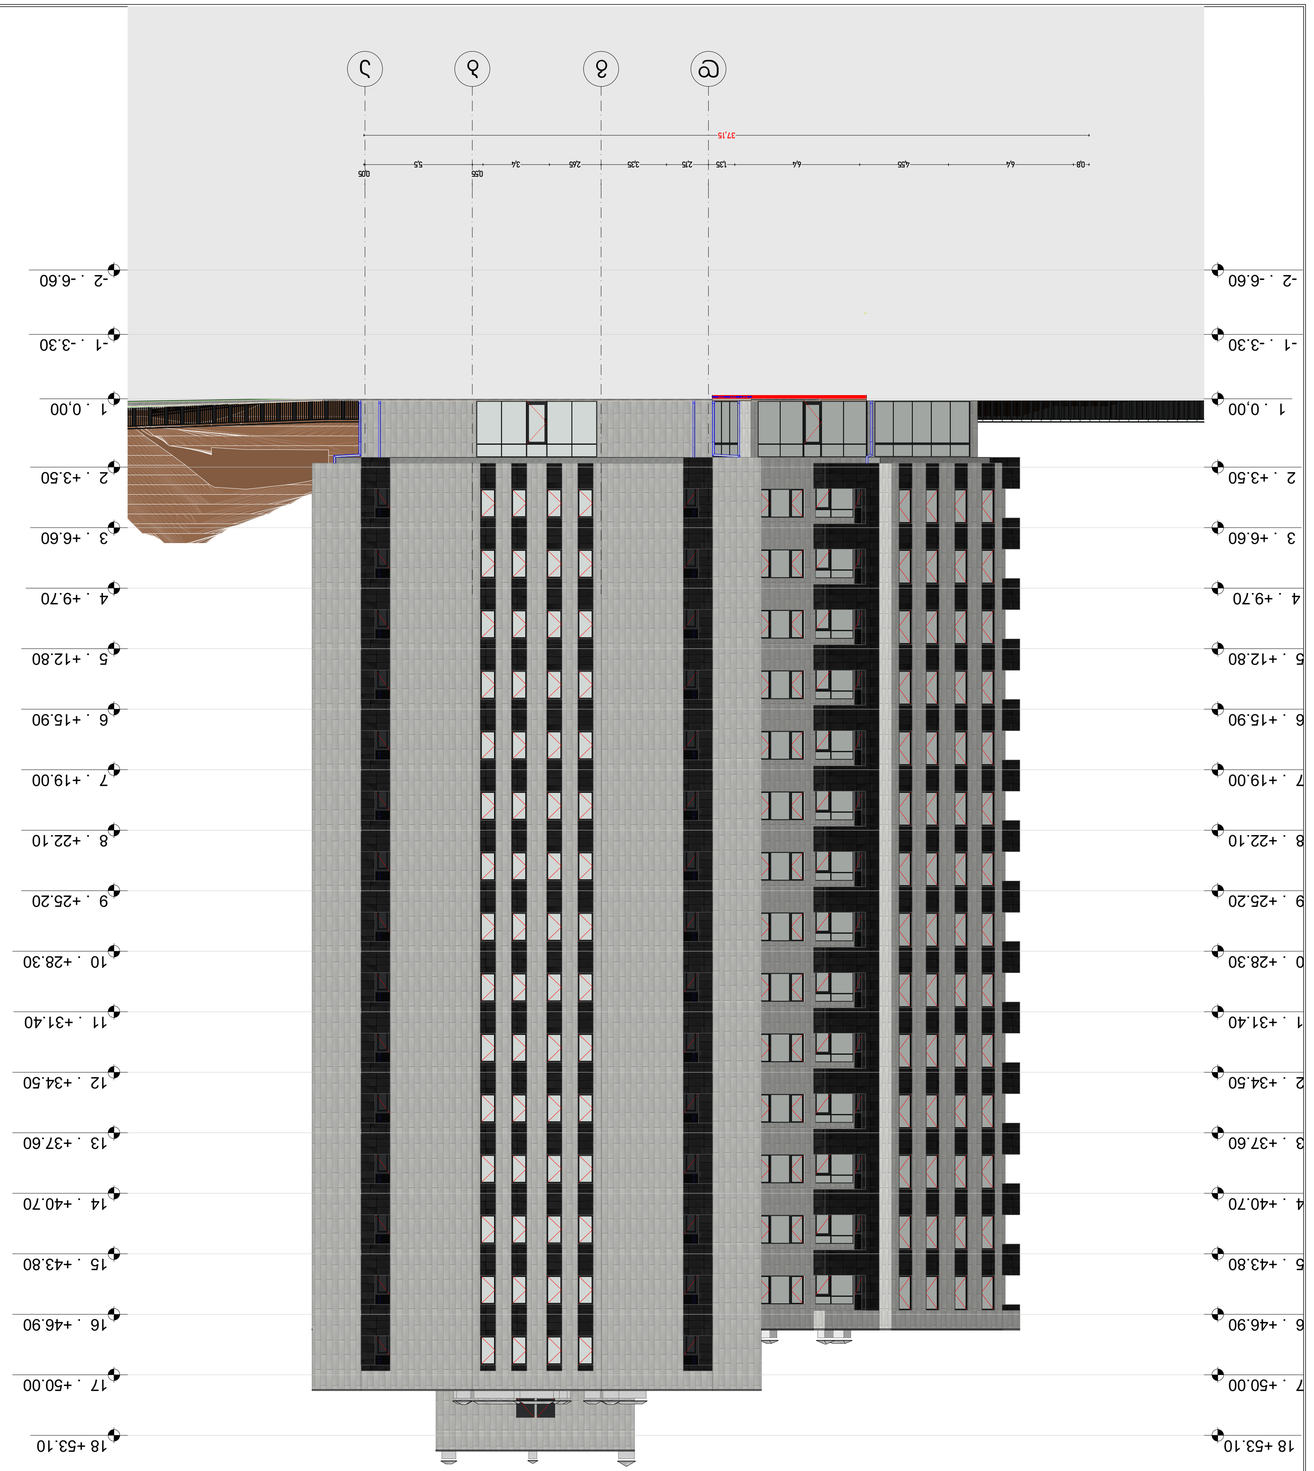



























1:150	ფორმატი :ა-1

ექსპლიკაცია

	საკადასტრო საზღვარი
	მომიჯნავე საკადასტრო საზღვარი
	გასასვლელამდე სავალი მანძილი
	ცეცხმედეგობის ხარისხი 120წ.
	ცეცხმედეგობის ხარისხი 60წ.
	საცხოვრებელი ჯგუფი
	სასაწყობე ჯგუფი
	მწვანე საფარი

ა-ტიპი	
№1	ბინის №
სც-2	დაკავებულობის ჯგუფი
დდ-3	დაკავებულობის დატვირთვა
საცხ: 61,5 მ2	საცხოვრებელი ფართი
საზ: 5.3 მ2	აივნის ფართი
ჯამი: 66.8 მ2	საერთო ფართი

პრ. დასახელება

მრავალბინიანი საცხოვრებელი სახლი
არქიტექტურული ნაწილი

ს.კ. 01.10.07.007.175

ბლოკი E-1 E-2

დამკვეთი/შემსრულებელი

შ.პ.ს. ჯიდი+
ს.კ. 438 731 990

დირექტორი	შ.ქუთათელაძე	
პრ.ავტორი	გ.ბექუაშვილი	
შეასრულა	გ.ბექუაშვილი	

ნახაზის დასახელება

E-3 ფასადი 12-1 ღერძებში

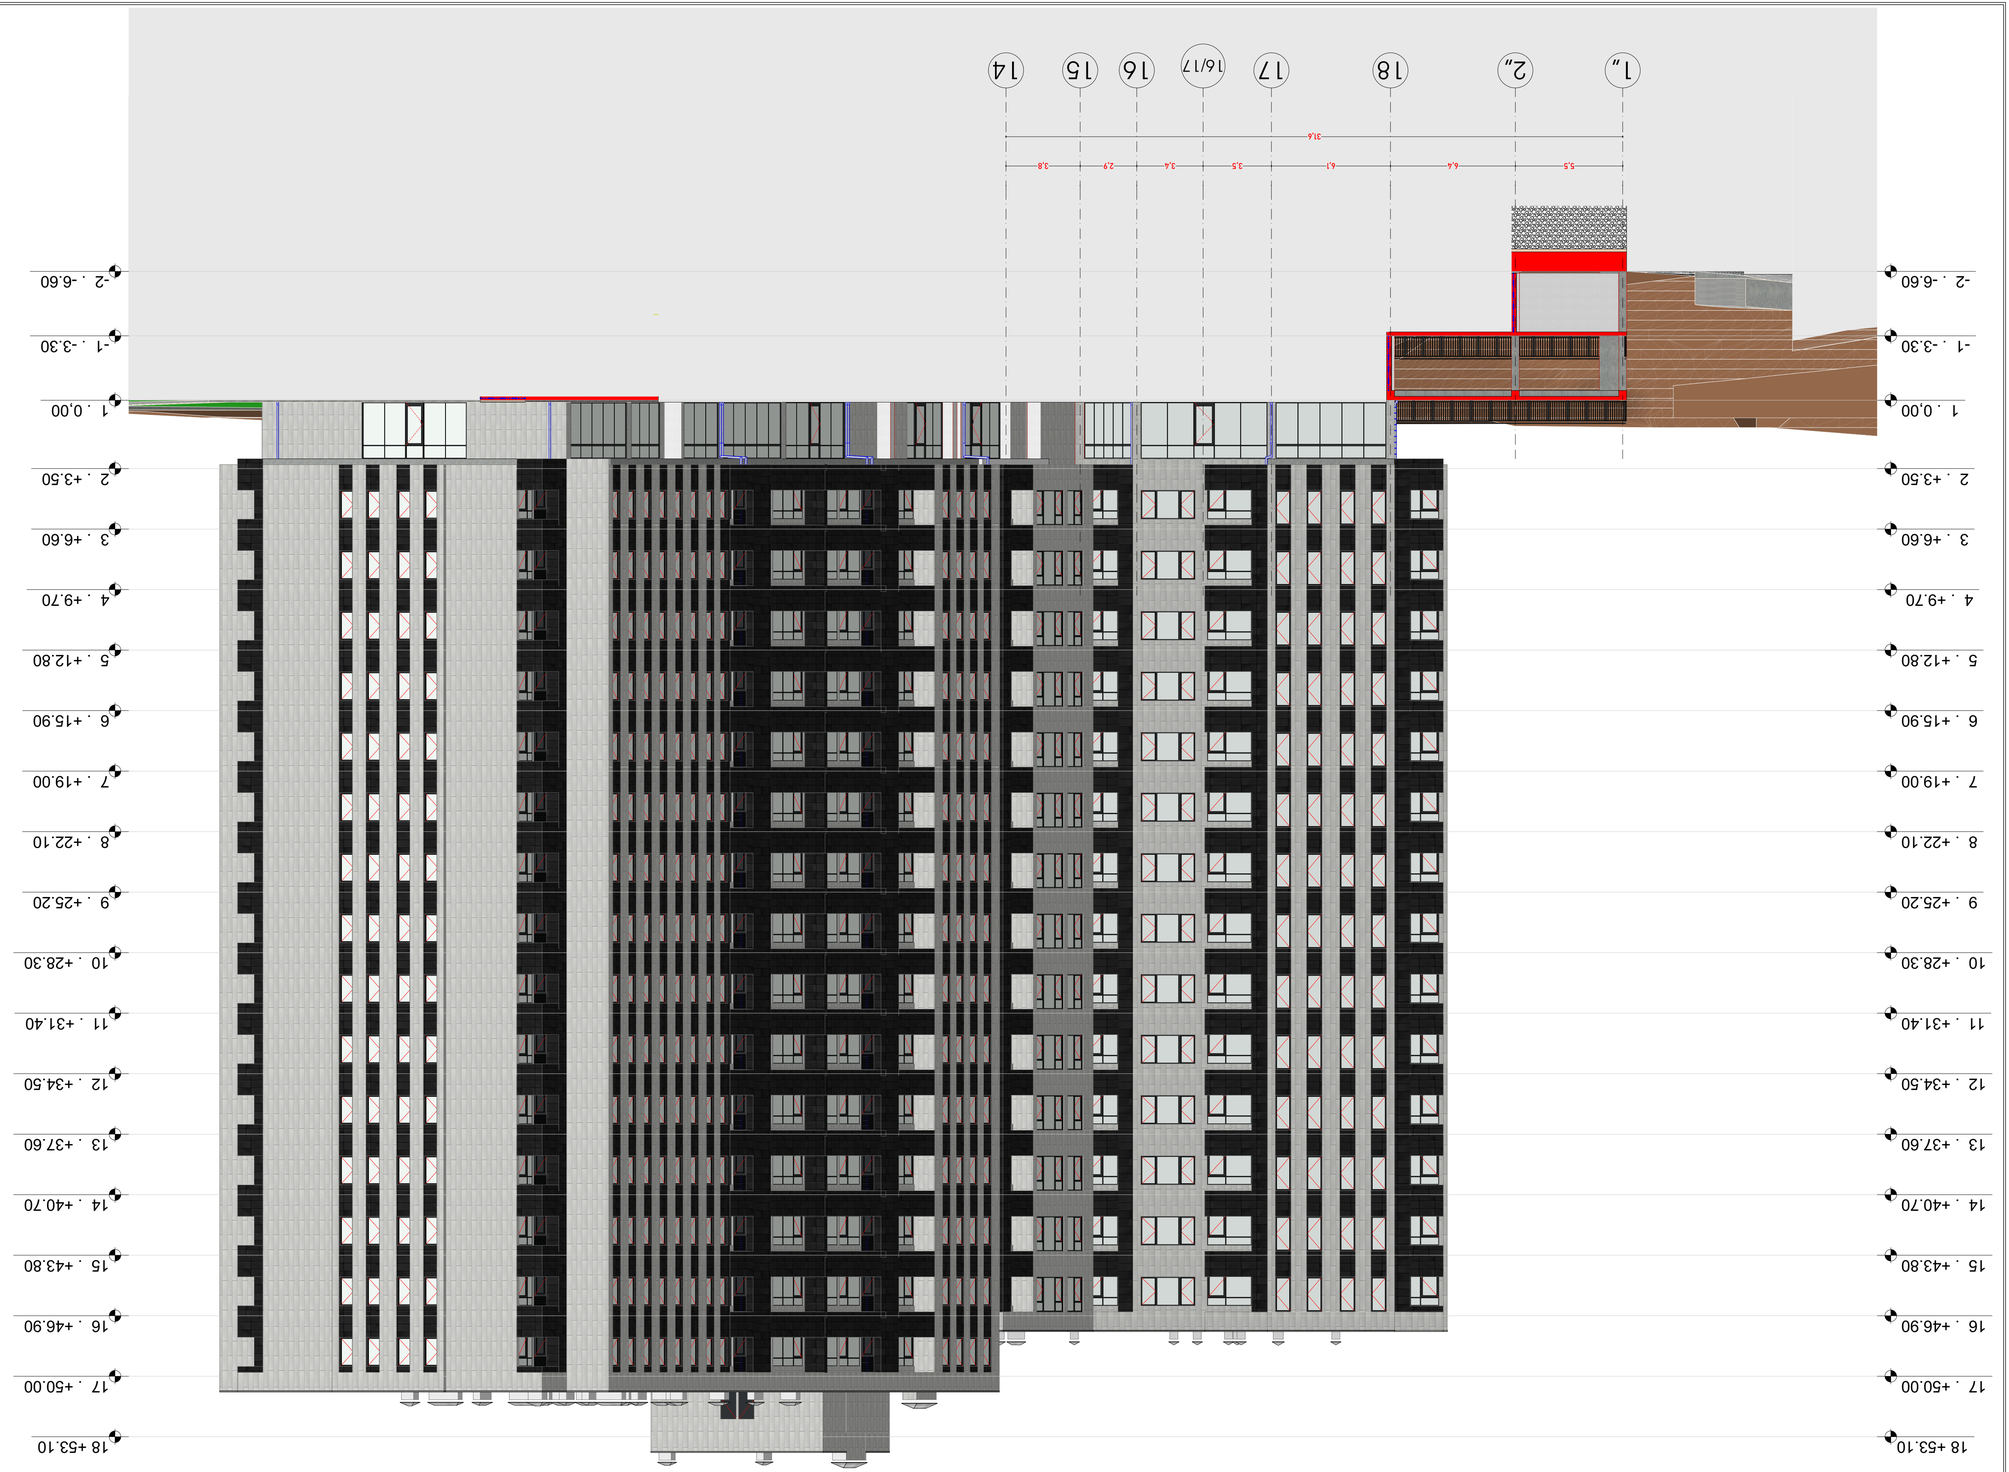











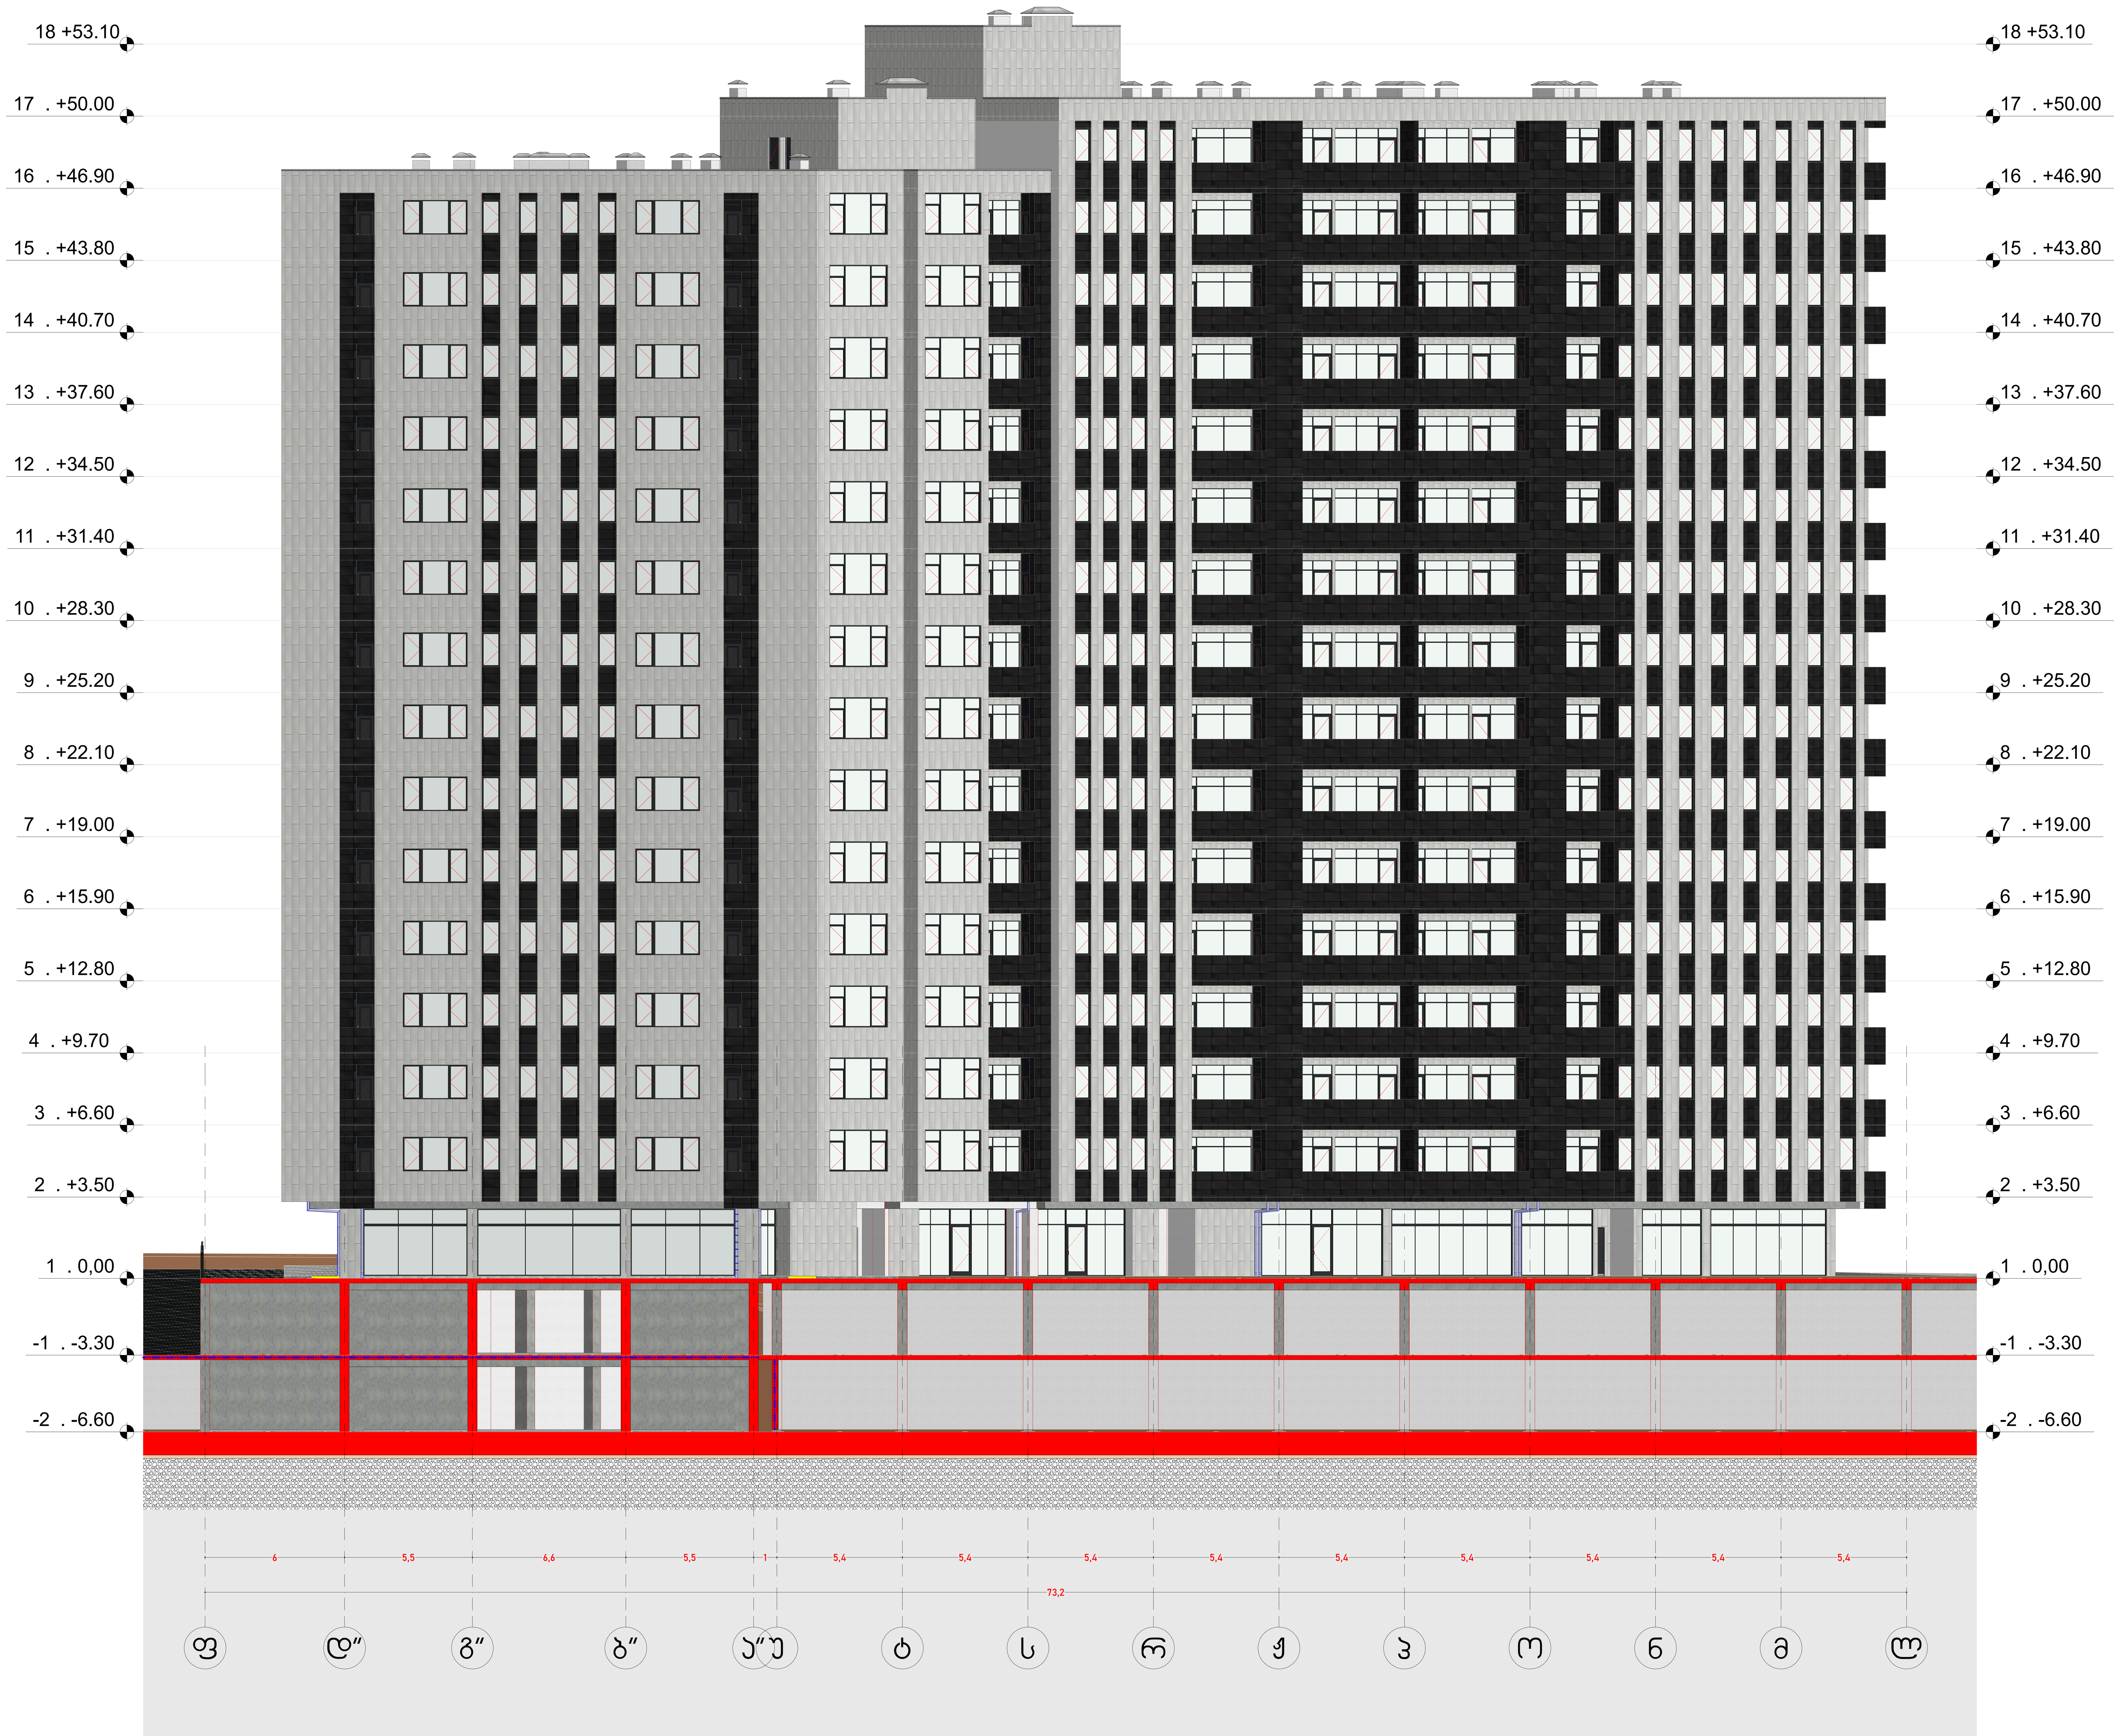

1:150	ფორმატი :ა-1

ექსპლიკაცია

	საკადასტრო საზღვარი
	მომიჯნავე საკადასტრო საზღვარი
	გასასვლელამდე სავალი მანძილი
	ცეცხმედეგობის ხარისხი 120წ.
	ცეცხმედეგობის ხარისხი 60წ.
	საცხოვრებელი ჯგუფი
	სასაწყობე ჯგუფი
	მწვანე საფარი

ა-ტიპი		
№1	სც-2	ბინის № / დაკავებულობის ჯგუფი
	დდ-3	დაკავებულობის დატვირთვა
საცხ:	61,5 მ2	საცხოვრებელი ფართი
საზ:	5.3 მ2	აივნის ფართი
ჯამი:	66.8 მ2	საერთო ფართი

პრ. დასახელება

მრავალბინიანი საცხოვრებელი სახლი
არქიტექტურული ნაწილი

ს.კ. 01.10.07.007.175

ბლოკი E-1 E-2

დამკვეთი/შემსრულებელი

შ.პ.ს. ჯიდი+
ს.კ. 438 731 990

დირექტორი	შ.ქუთათელაძე	
პრ.ავტორი	გ.ბექუაშვილი	
შეასრულა	გ.ბექუაშვილი	

ნახაზის დასახელება

E-5 ფასადი ფ-ლ ღერძებში



1:150	ფორმატი :ა-1

ექსპლიკაცია

	საკადასტრო საზღვარი
	მომიჯნავე საკადასტრო საზღვარი
	გასასვლელამდე სავალი მანძილი
	ცეცხმედეგობის ხარისხი 120წ.
	ცეცხმედეგობის ხარისხი 60წ.
	საცხოვრებელი ჯგუფი
	სასაწყობე ჯგუფი
	მწვანე საფარი

ა-ტიპი
№1 სც-2 დდ-3
საცხ: 61,5 მ2 — საცხოვრებელი ფართი
საზ: 5.3 მ2 — აივნის ფართი
ჯამი: 66.8 მ2 — საერთო ფართი

ბინის №
დაკავებულობის ჯგუფი
დაკავებულობის დატვირთვა

პრ. დასახელება

მრავალბინიანი საცხოვრებელი სახლი
არქიტექტურული ნაწილი
ს.კ. 01.10.07.007.175
ბლოკი E-1 E-2

დამკვეთი/შემსრულებელი

შ.პ.ს. ჯიდი+
ს.კ. 438 731 990

დირექტორი	შ.ქუთათელაძე	
პრ.ავტორი	გ.ბექუაშვილი	
შეასრულა	გ.ბექუაშვილი	

ნახაზის დასახელება

E-6 ფასადი 14-18 ღერძებში



