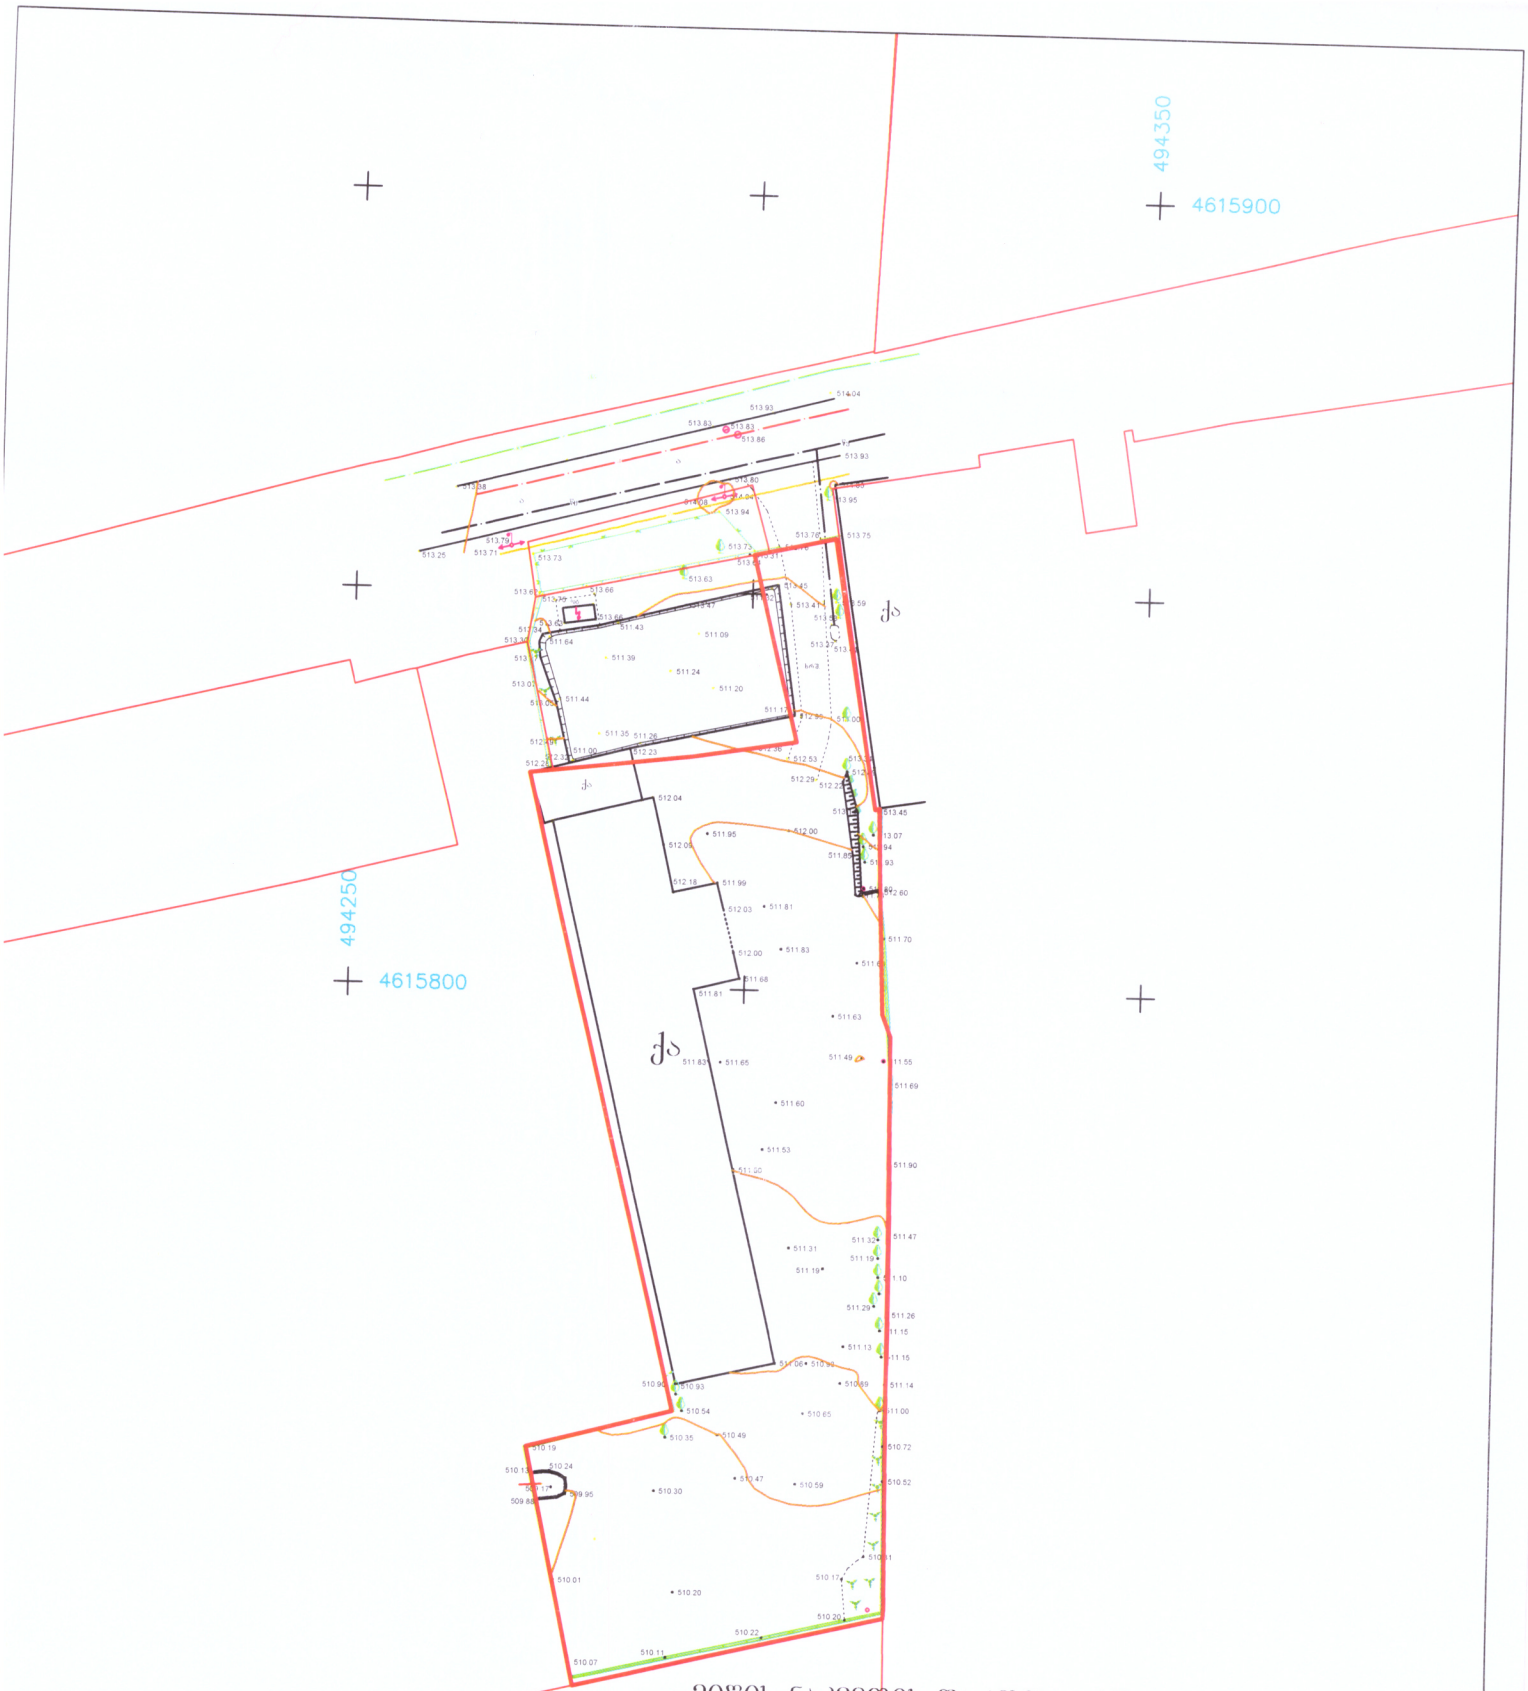

მიწის ნაკვეთის ფართია - 4497 კვ.მ.

მისამართი: ქ.თბილისი, ახვლედიანის ჩიხი 6ა (01.19.16.002.101)

არასაცხოვრებელი შენობა	ბორდიური	რეზერვუარი
საცხოვრებელი შენობა	ღობე	სატრანსფორმატორო ჯიხური
შენებადი ნაგებობა	კედელი	რელიეფი
ფარდული	რკინიგზა	
	მაღალი ძაბვის ელექტრო გადამცემი ხაზი	
	ხეები	
	სამეთვალყურეო ჭები	UTM (საერთაშორისო) სისტემის კოორდინატები

შ.პ.ს. „თამაზი 51“		
დირექტორი		დ. მამულაშვილი
შეასრულა		თ. მამულაშვილი
მასშტაბი 1:500	გაიცა:	10.01.2022

GEORGIA "TAMAZI 51" LLC 400148611