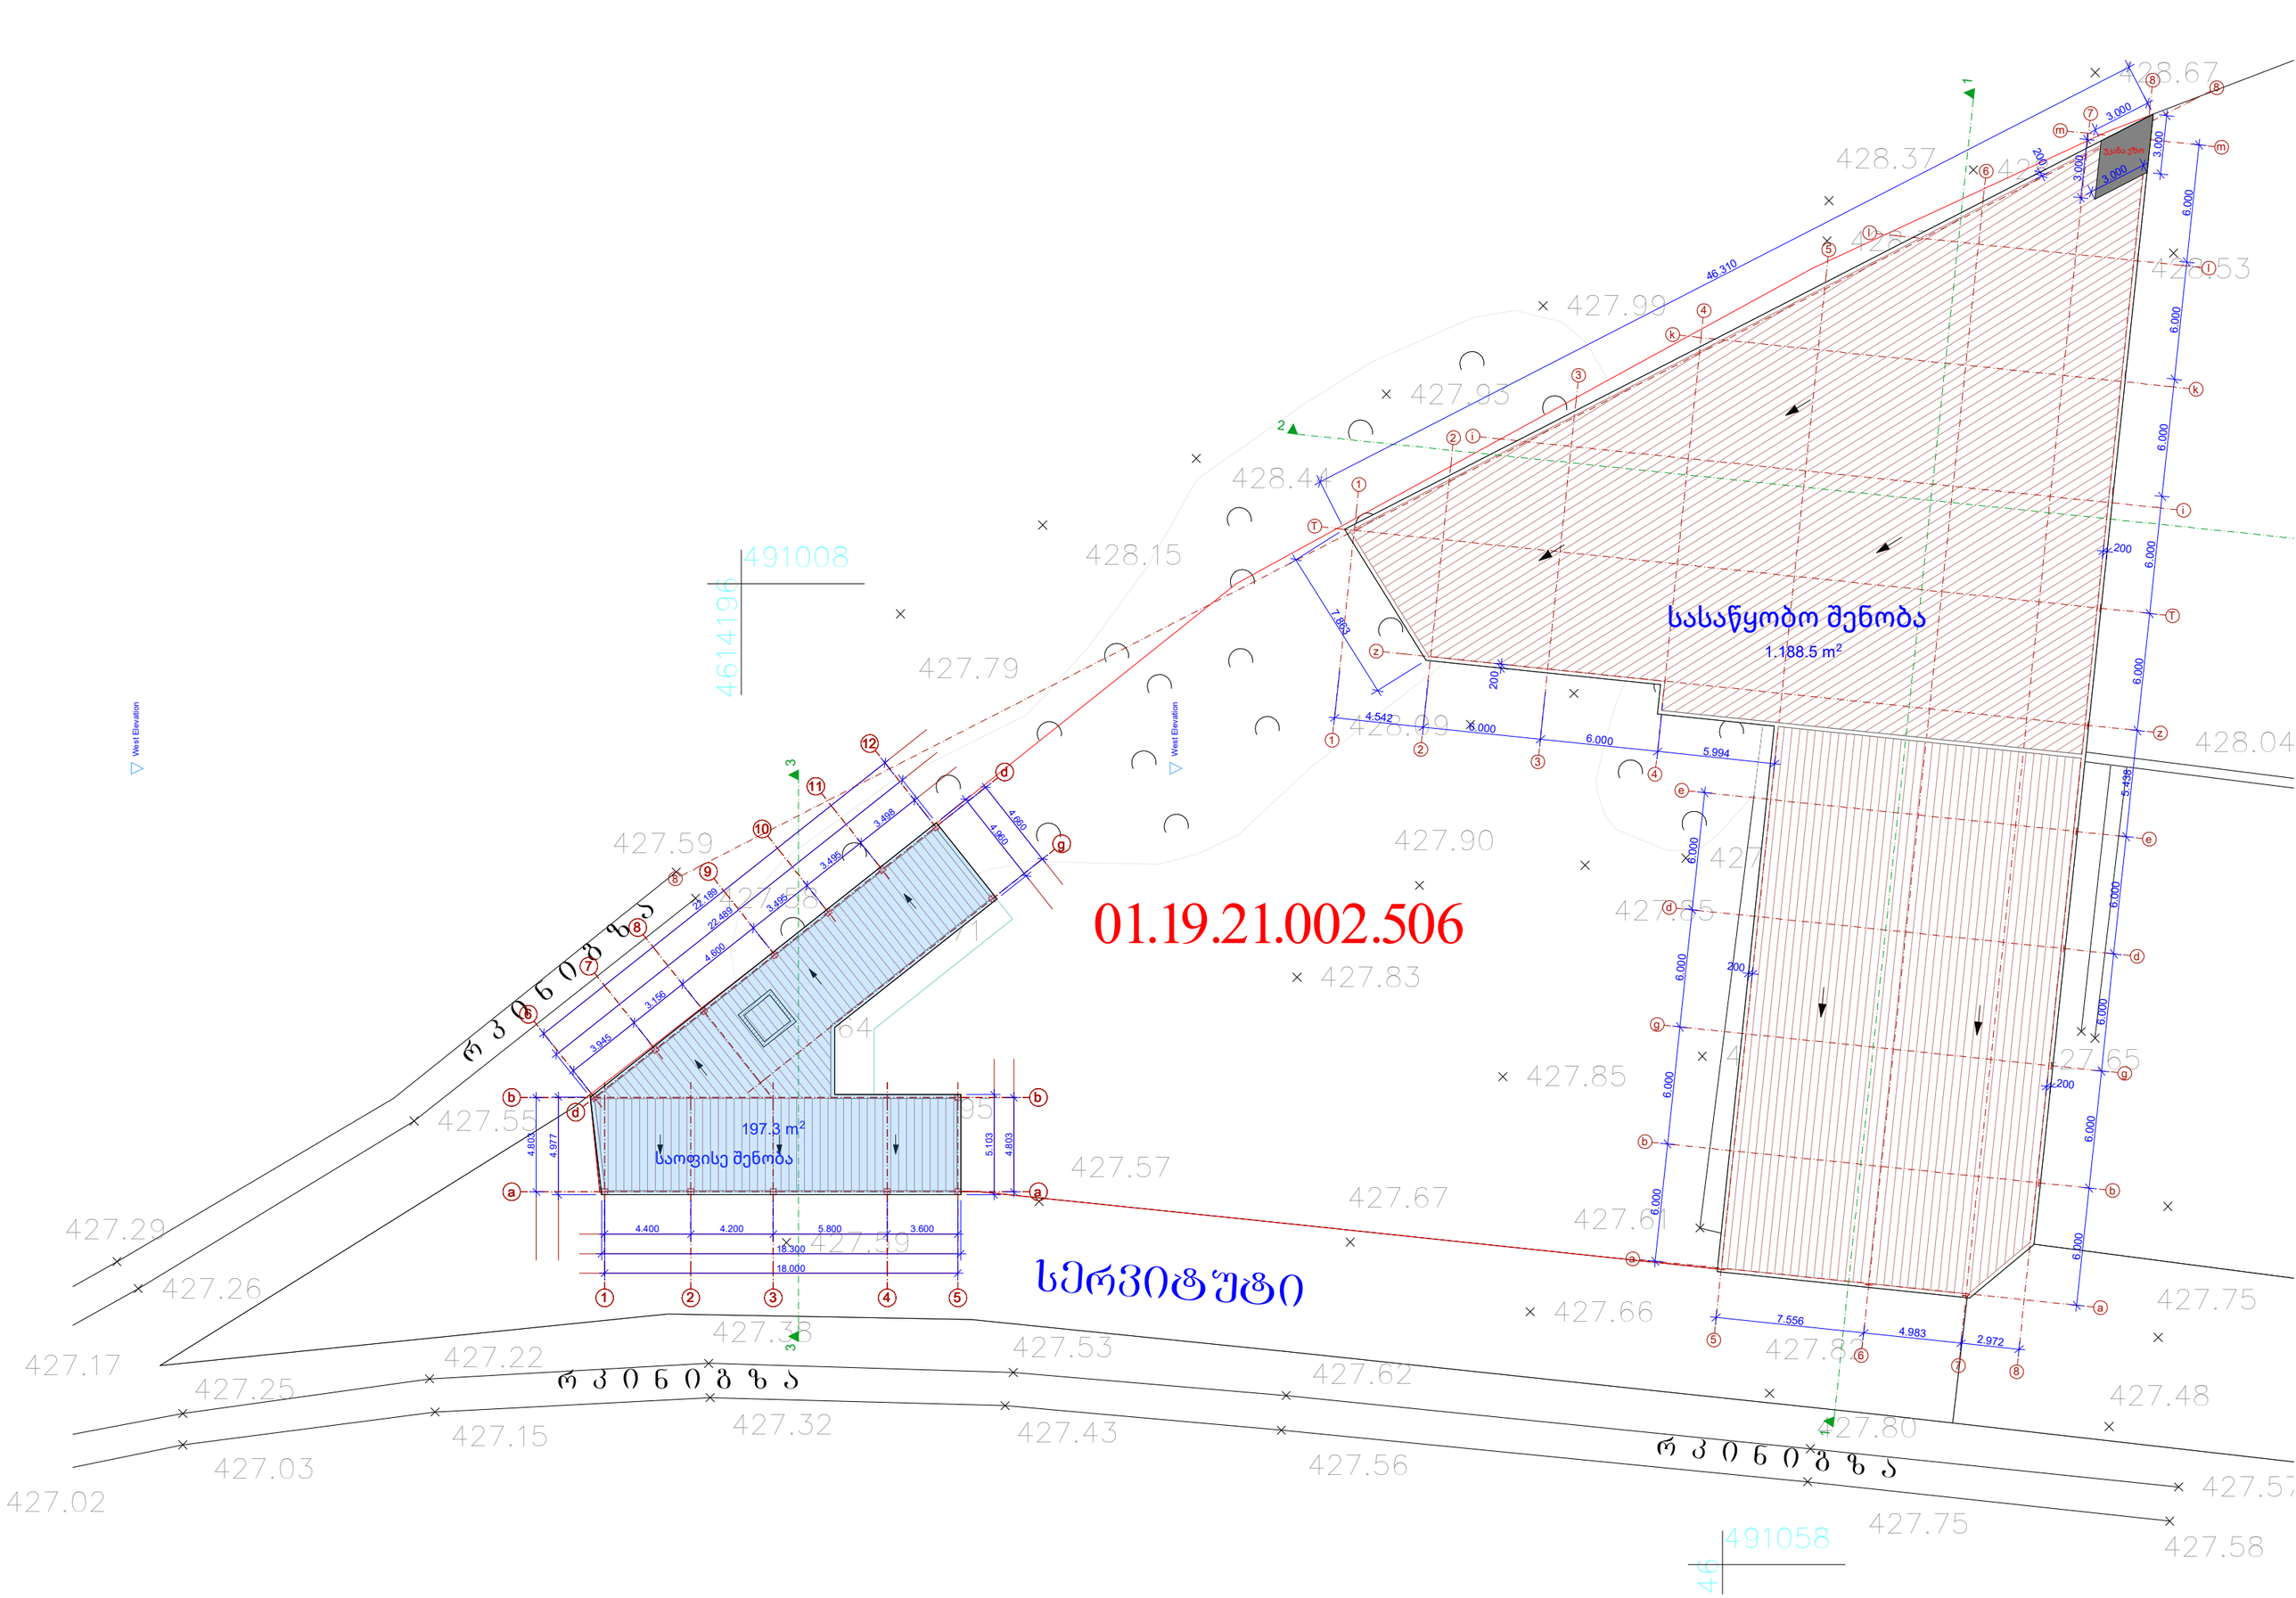

01.19.21.002.506
სასაწყობო შენობა
1,188.5 m²
197.3 m²
საოფისე შენობა
სერვისული
რკინიგზა
491008
4614196
491058
4614196
428.67
428.37
427.99
427.93
428.44
428.15
427.79
428.99
428.04
428.53
427.90
427.83
427.85
427.65
427.57
427.67
427.61
427.66
427.75
427.80
427.48
427.59
427.64
427.55
427.29
427.26
427.17
427.25
427.22
427.15
427.03
427.02
427.38
427.53
427.62
427.32
427.43
427.56
427.58
46.310
3.000
6.000
200
1.883
4.542
5.994
5.436
22.189
22.489
4.800
3.498
3.495
4.980
3.945
3.156
4.977
4.803
5.103
4.400
4.200
5.800
3.600
18.300
18.000
7.556
4.983
2.972
West Elevation