გაცემის თარიღი

30.12.2021

განხილვის საგანი :	სამუშაოების წარმოებაზე აქტის გამოცემა
დაინტერესებული პირი :	ზურაბ მილაძე 24001001515
წარმოების საფუძველი :	განცხადება №: QN1858541
გასაჩივრების წესი :	გასაჩივრდეს საქართველოს კანონმდებლობის შესაბამისად
აქტის მოქმედების ვადა :	აქტი ძალაშია გამოქვეყნებისთანავე

სააგენტოს გადაწყვეტილება № QN1858541

1. დაკმაყოფილდეს განმცხადებლის წერილობითი თხოვნა და მიეცეს თანხმობა განახორციელოს ქ. თბილისში, დავით აღმაშენებლის ხეივანი #38-ის მიმდებარედ, მუნიციპალიტეტის ტერიტორიაზე გზის მოწყობის მიზნით საჭირო სამუშაოები, №1 დანართში მონიშნულ სავარაუდო მონაკვეთზე, №2 დანართით დადგენილი საგზაო მოძრაობის ორგანიზაციის სქემის შესაბამისად, უსაფრთხოების და ტექნიკური ნორმების სრული დაცვით.
2. ბრძანება ძალაშია მისი გაცნობიდან 30 (ოცდაათი) კალენდარული დღის ვადით.

(ელექტრონული ფორმით გაცემული აქტის გაცნობისთვის დაინტერესებულ მხარეს განესაზღვრება ვადა - სააგენტოს მიერ აქტის გამოცემიდან 30 (ოცდაათი) კალენდარული დღის ოდენობით. თუ აღნიშნულ ვადაში დაინტერესებული პირი აქტს არ გაეცნობა აქტი ითვლება ძალადაკარგულად.)

საფუძველი:

“ცალკეული ხაზობრივი ნაგებობის განთავსების, სამუშაოების წარმოების ან/და მათი შემდგომი რეგისტრაციის თაობაზე თანხმობის გაცემის წესის დამტკიცების შესახებ“ ქალაქ თბილისის მუნიციპალიტეტის საკრებულოს 2014 წლის 22 დეკემბრის #19-75 დადგენილება; “ქალაქ თბილისის მუნიციპალიტეტის საჯარო სამართლის იურიდიული პირის – ქონების მართვის სააგენტოს მიერ გაწეული მომსახურებისა და დაჩქარებული მომსახურების საფასურის და ვადების განსაზღვრის შესახებ”

გამოყენებულია კვალიფიციური
ელექტრონული ხელმოწერა/
ელექტრონული შტამპი

თბილისი შარტავას ქუჩა #7
ტელ: (+995 32) 2 72 22 22 Email: infoauction@Tbilisi.gov.ge
www.auction.tbilisi.gov.ge
www.iauction.ge

საქართველოს შინაგან საქმეთა სამინისტროს
საპატრულო პოლიციის დეპარტამენტი

MINISTRY OF INTERNAL AFFAIRS OF GEORGIA
PATROL POLICE DEPARTMENT

MIA 4 19 03507734

30/12/2019

მოქ. ზ. მილაძეს
ქ. კასპი 300 არაგველის ქ. N 38;
თქვენს 2019 წლის 27 დეკემბრის განცხადებაზე

ასლი: საპატრულო პოლიციის დეპარტამენტის
ქ. თბილისის მთავარი სამმართველოს უფროსის
მოადგილეს ბ–ნ ლაშა ჯოხაძეს

საპატრულო პოლიციის დეპარტამენტში განხილულ იქნა თქვენი განცხადება, რომელიც ეხება ქ. თბილისი დავით აღმაშენებლის ხეივანი N36 ს/კ 01.72.14.034.022-ის მიმდებარედ შესასვლელ–გამოსასვლელი გზის მოწყობას, სამშენებლო დამცავი ღობის განთავსებას და არსებული საგზაო/სატრანსპორტო ინფრასტრუქტურის, ნაკადების მიმართულების საგზაო მოძრაობის ორგანიზაციის სქემების შეთანხმებას.

ვითვალისწინებთ რა, ქ. თბილისის მერიის ტრანსპორტის საქალაქო სამსახურის თანხმობას, საპატრულო პოლიციის დეპარტამენტი ითანხმებს წარმოდგენილ დროებითი და მუდმივი მოძრაობის ორგანიზაციის სქემებს და არ არის წინააღმდეგი განახორციელოთ ზემოაღნიშნული სამუშაოები შემდეგი პირობების დაცვით:

- ქვეითად მოსიარულეთა უსაფრთხოების მიზნით დამცავი ღობის ფარგლებში მოეწყოს (თანხმობის გაცემიდან ექვსი თვის განმავლობაში) ქუჩის სავალი ნაწილის მხრიდან ქვეითად მოსიარულეთა ბილიკი, ღობე გზის სავალი ნაწილის მხრიდან გადაიხუროს და ღამის საათებში განათდეს;
- სამშენებლო დამცავი ღობე შეიღებოს შავ-თეთრი ან წითელ-თეთრი ზოლებით;
- სამშენებლო ობიექტზე მისასვლელი გზა აღიჭურვოს მოძრაობის რეგულირების ტექნიკური საშუალებებით წარმოდგენილი სქემის შესაბამისად;
- დაცული იქნას გზის სავალი ნაწილის სისაუფთავე, არ დაუშვათ სამშენებლო მასალისა და ტექნიკის გზის სავალ ნაწილზე განთავსება;
- სამუშაოების დასრულებისთანავე ფეხით მოსიარულეთა ბილიკი მოყვანილ იქნას პირვანდელ მდგომარეობაში, დროებითი მოძრაობის რეგულირების ტექნიკურ საშუალებებს გაუკეთდეს დემონტაჟი და გზის მიერთების ადგილები აღიჭურვოს მოძრაობის რეგულირების ტექნიკური საშუალებებით შეთანხმებული საგზაო მოძრაობის ორგანიზაციის სქემების შესაბამისად;

- სამუშაოების დაწყების და დამთავრების შესახებ წინასწარ ეცნობოს საპატრულო პოლიციის დეპარტამენტის სამორიგეო ნაწილს (ტელ: 241-85-04; 241-85-05);

მეორე ადრესატს: გთხოვთ, უზრუნველყოთ კონტროლის დაწესება წერილში მითითებულ პირობების შესრულებაზე და მოძრაობის რეგულირების ტექნიკური საშუალებების განთავსების მდგომარეობაზე. შეუსრულებლობის შემთხვევაში გაატარეთ ზომები საქართველოს ადმინისტრაციულ სამართალდარღვევათა კოდექსის 134 მუხლით გათვალისწინებული მოთხოვნების შესაბამისად.

დანართი: 9 ფურცლად.

საპატრულო პოლიციის დეპარტამენტი /
საორგანიზაციო სამმართველო / საგზაო მოძრაობის
ზედამხედველობის განყოფილება
განყოფილების უფროსი
ბარბაქაძე დავით

"შ ე თ ა ნ ხ მ ე ბ უ ლ ი ა"

ქ. თბილისის მუნიციპალიტეტის მერიის ტრანსპორტის საქალაქო სამსახურის უფროსი

მ. მუმლაძე

10.12 2019

"შ ე თ ა ნ ხ მ ე ბ უ ლ ი ა"

ქ. თბილისის საპატრულო პოლიციის მთავარი სამმართველოს უფროსის მოადგილე

გ. ჯოხაძე

2019

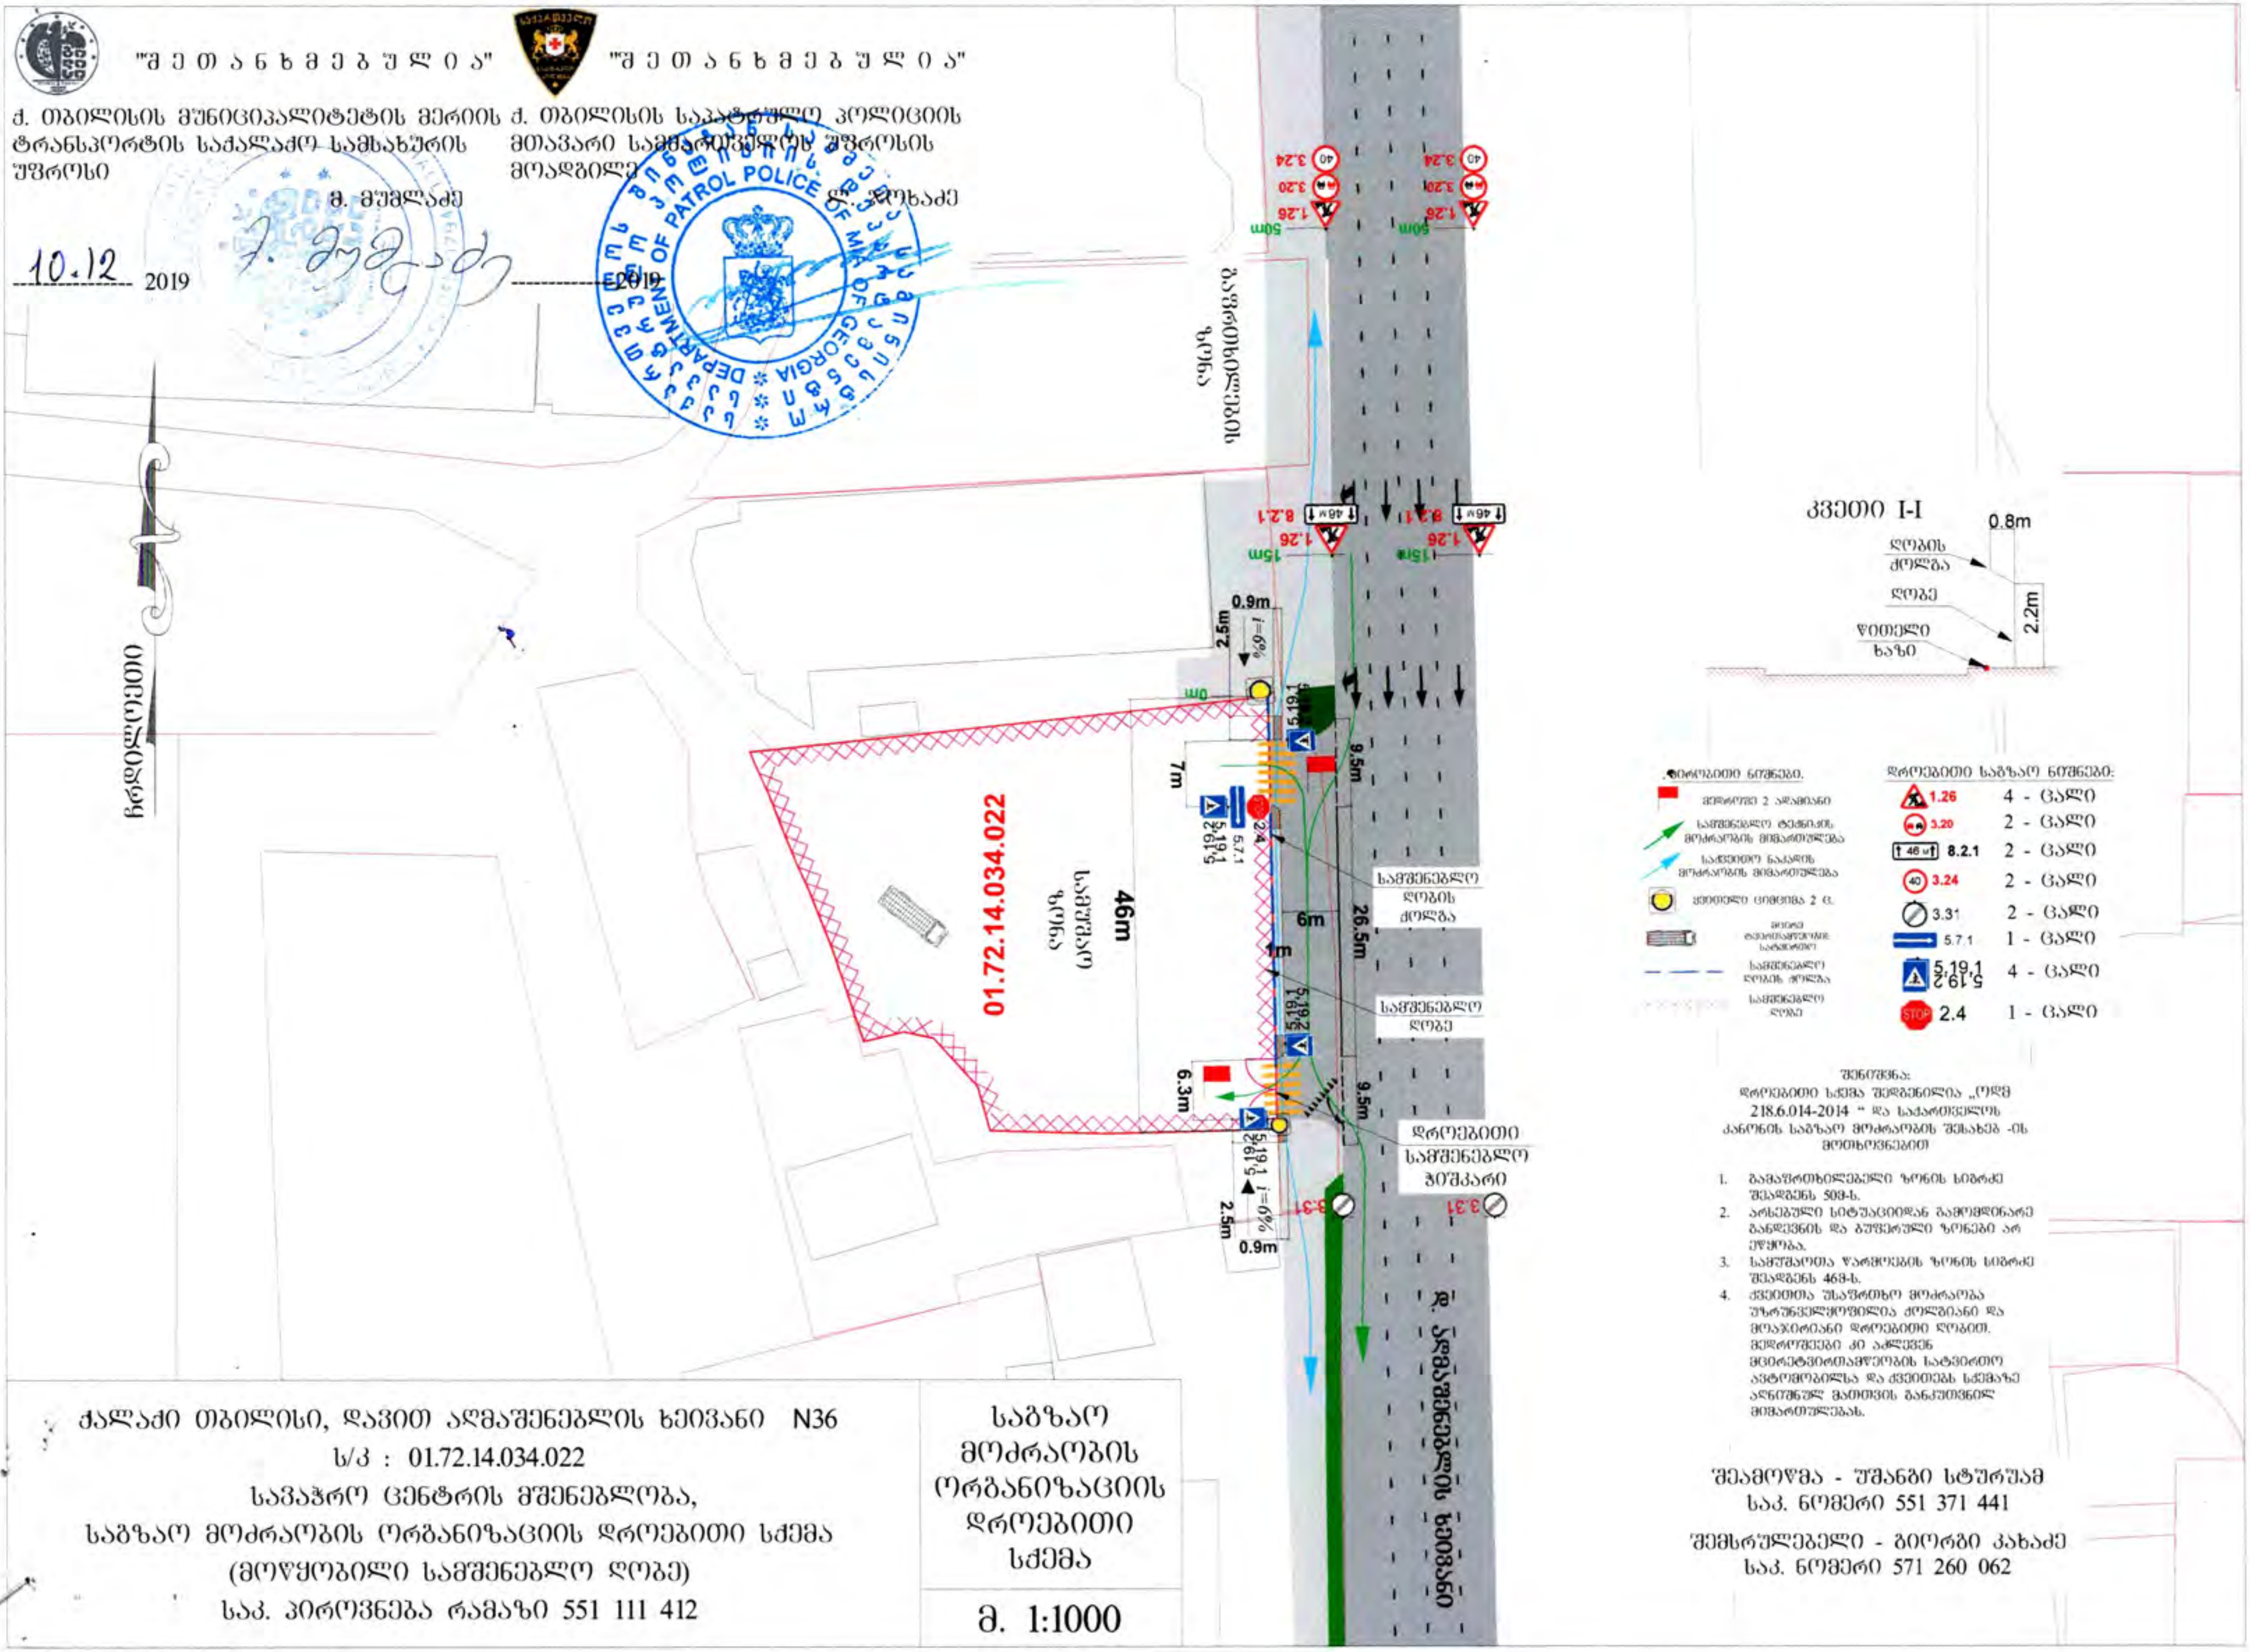

პირობითი ნიშნები.

- მედროშე 2 ადამიანი
- სამშენებლო ტექნიკის მოძრაობის მიმართულება
- სატრანზიტო ნაკადის მოძრაობის მიმართულება
- ყვითელი ციმციმა 2 ც.
- მცირე ტვირთამწეობის სატვირთო
- სამშენებლო ღობის ძელგა
- სამშენებლო ღობე

დროებითი საგზაო ნიშნები:

1.26	4 - ცალი
3.20	2 - ცალი
8.2.1	2 - ცალი
3.24	2 - ცალი
3.31	2 - ცალი
5.7.1	1 - ცალი
5.19.1 5.19.2	4 - ცალი
2.4	1 - ცალი

შენიშვნა:
დროებითი სქემა შედგენილია „ოდმ 218.6.014-2014 " და საქართველოს კანონის საგზაო მოძრაობის შესახებ -ის მოთხოვნებით

1. გამაფრთხილებელი ზონის სიგრძე შეადგენს 50მ-ს.
2. არსებული სიტუაციიდან გამომდინარე განდევნის და ბუფერული ზონები არ ეწყობა.
3. სამუშაოთა წარმოების ზონის სიგრძე შეადგენს 46მ-ს.
4. ქვეითთა უსაფრთხო მოძრაობა უზრუნველყოფილია ძელგიანი და მოაჯირიანი დროებითი ღობით. მედროშეები კი აძლევენ მცირეტვირთამწეობის სატვირთო ავტომობილსა და ქვეითებს სქემაზე აღნიშნულ მათთვის განკუთვნილ მიმართულებას.

შეამოწმა - უშანგი სტურუამ
საკ. ნომერი 551 371 441

შემსრულებელი - გიორგი კახაძე
საკ. ნომერი 571 260 062

ქალაქი თბილისი, დავით აღმაშენებლის ხეივანი N36
ს/კ : 01.72.14.034.022
სავაჭრო ცენტრის მშენებლობა,
საგზაო მოძრაობის ორგანიზაციის დროებითი სქემა
(მოწყობილი სამშენებლო ღობე)
საკ. პიროვნება რამაზი 551 111 412

საგზაო მოძრაობის ორგანიზაციის დროებითი სქემა

მ. 1:1000

"შ ე თ ა ნ ხ მ ე ბ უ ლ ი ა"

ქ. თბილისის მუნიციპალიტეტის მერიის
ტრანსპორტის სააგენტოს საქალაქო სამსახურის
უფროსი

გ. მუმლაძე

10.12 2019

"შ ე თ ა ნ ხ მ ე ბ უ ლ ი ა"

ქ. თბილისის საპატრულო პოლიციის
მთავარი სამმართველოს უფროსის
მოადგილე

ლ. ჯოხაძე

2019

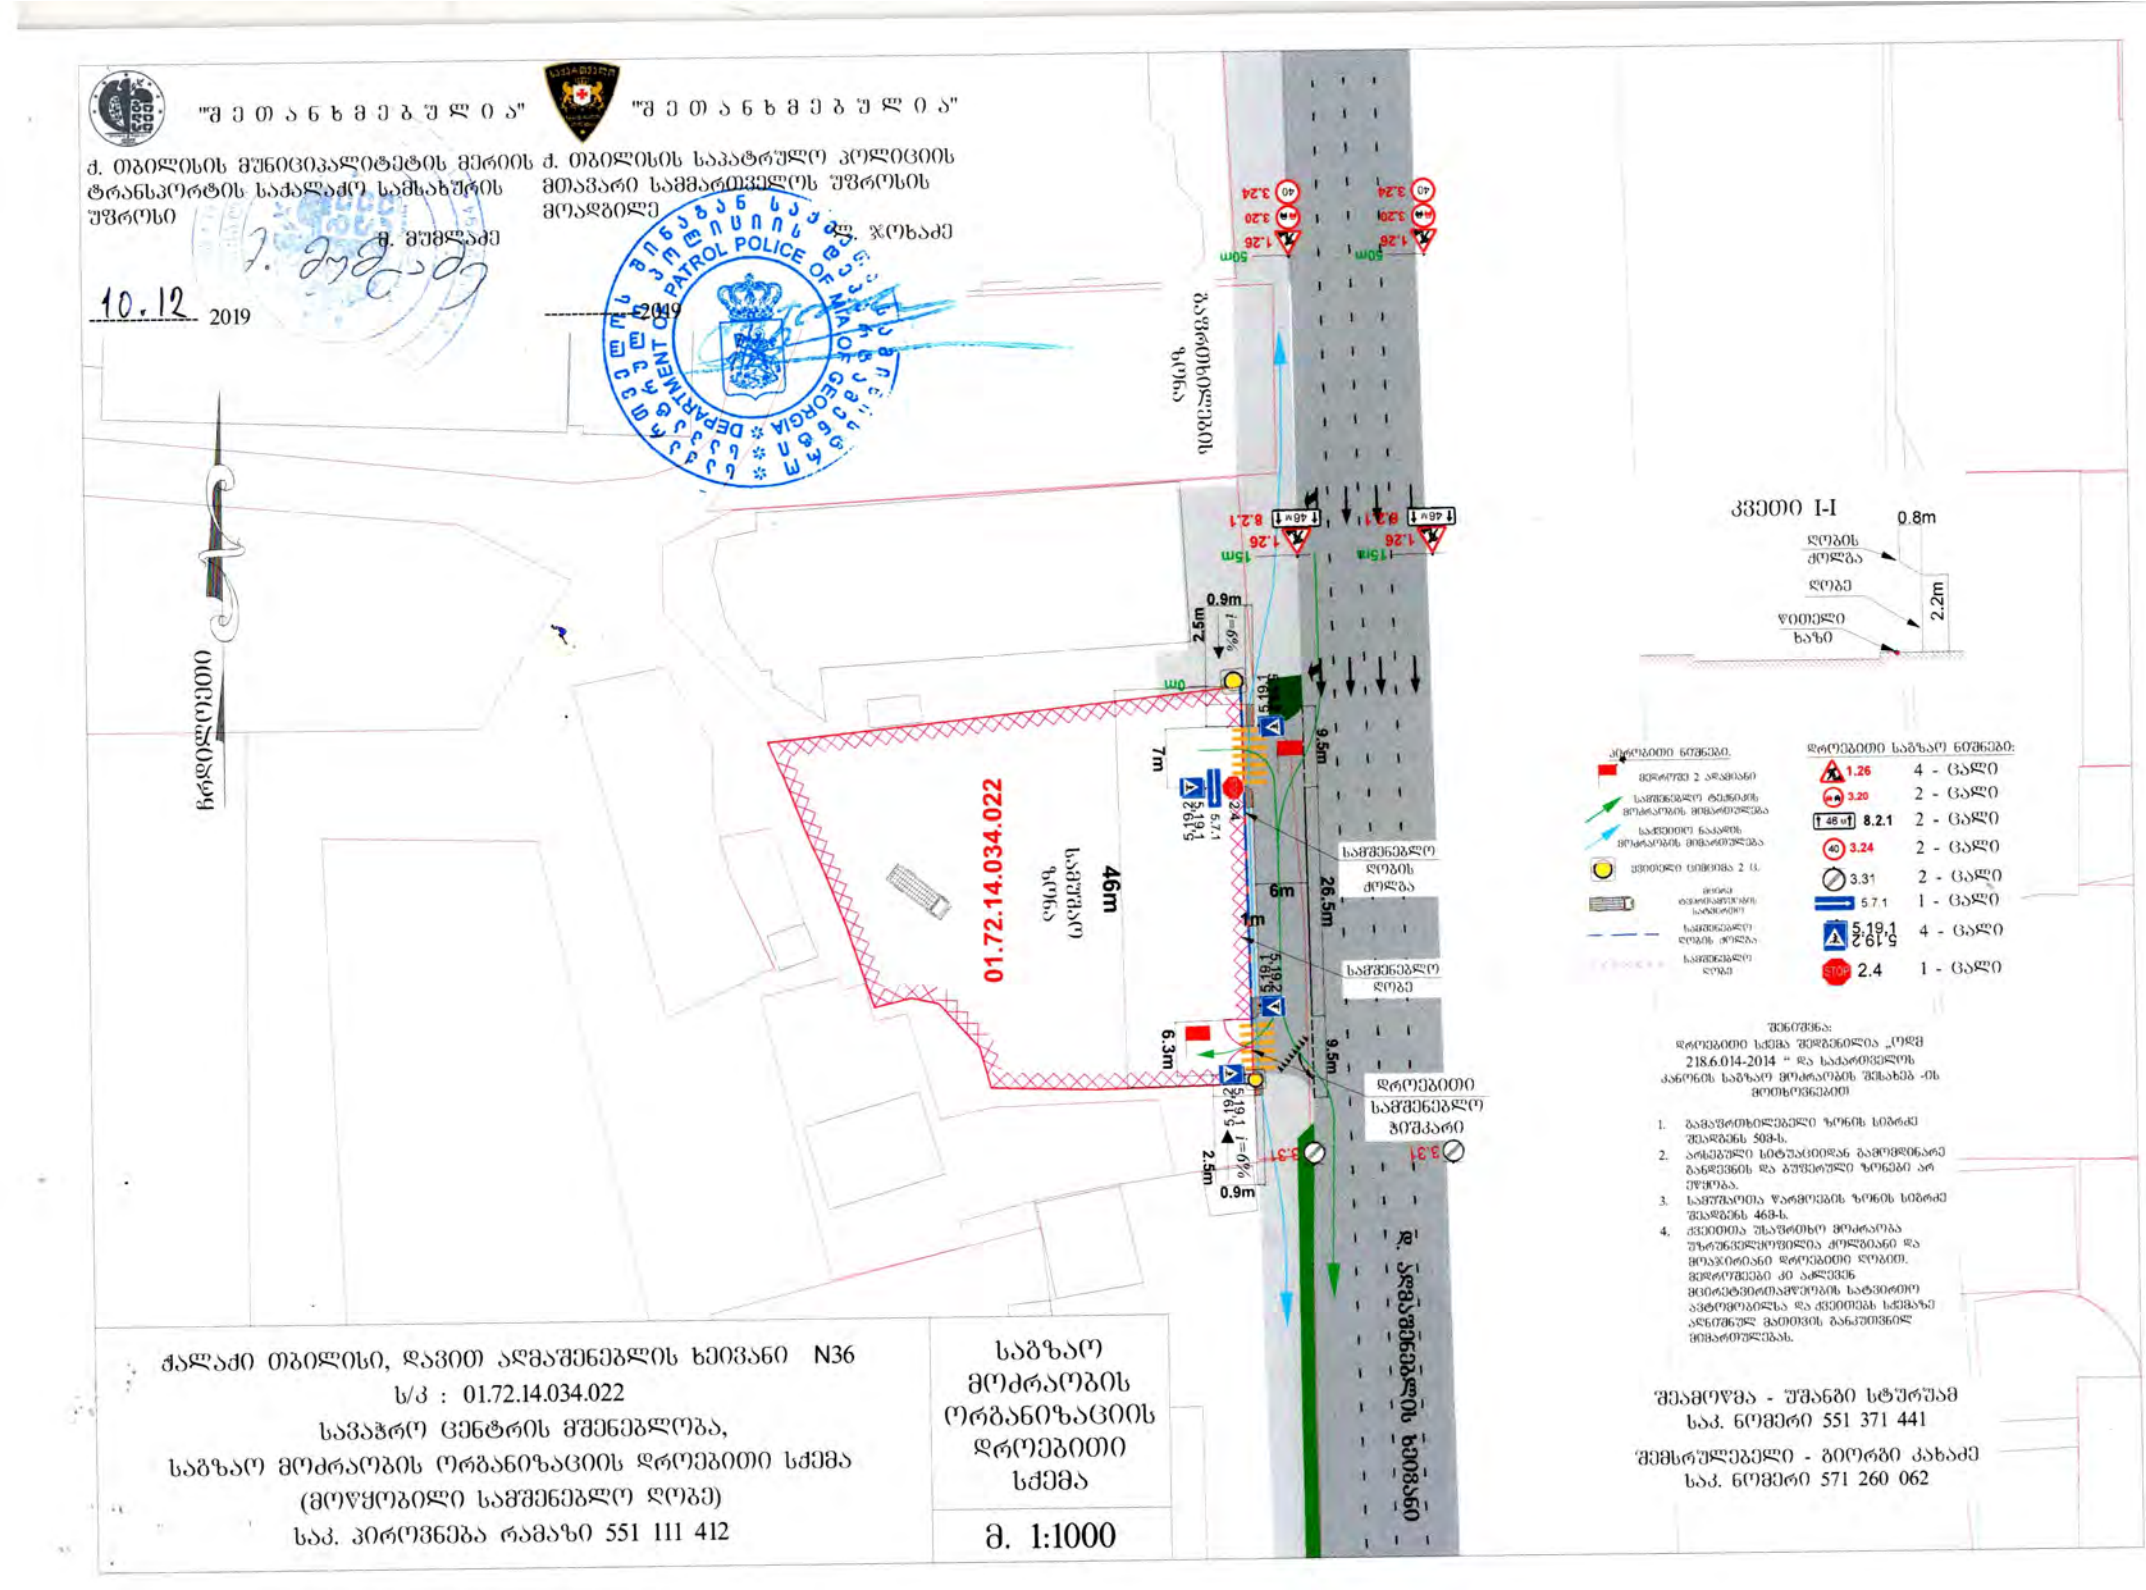

"მ ე თ ა ნ ხ მ ე ბ უ ლ ი ა"

ქ. თბილისის მუნიციპალიტეტის მერიის
ტრანსპორტის საქალაქო სამსახურის
უფროსი

მ. მუმლაძე

10.12 2019

"მ ე თ ა ნ ხ მ ე ბ უ ლ ი ა"

ქ. თბილისის სატრანსპორტო პოლიციის
მთავარი სამმართველოს უფროსის
მოადგილე

ლ. ჯოხაძე

2019

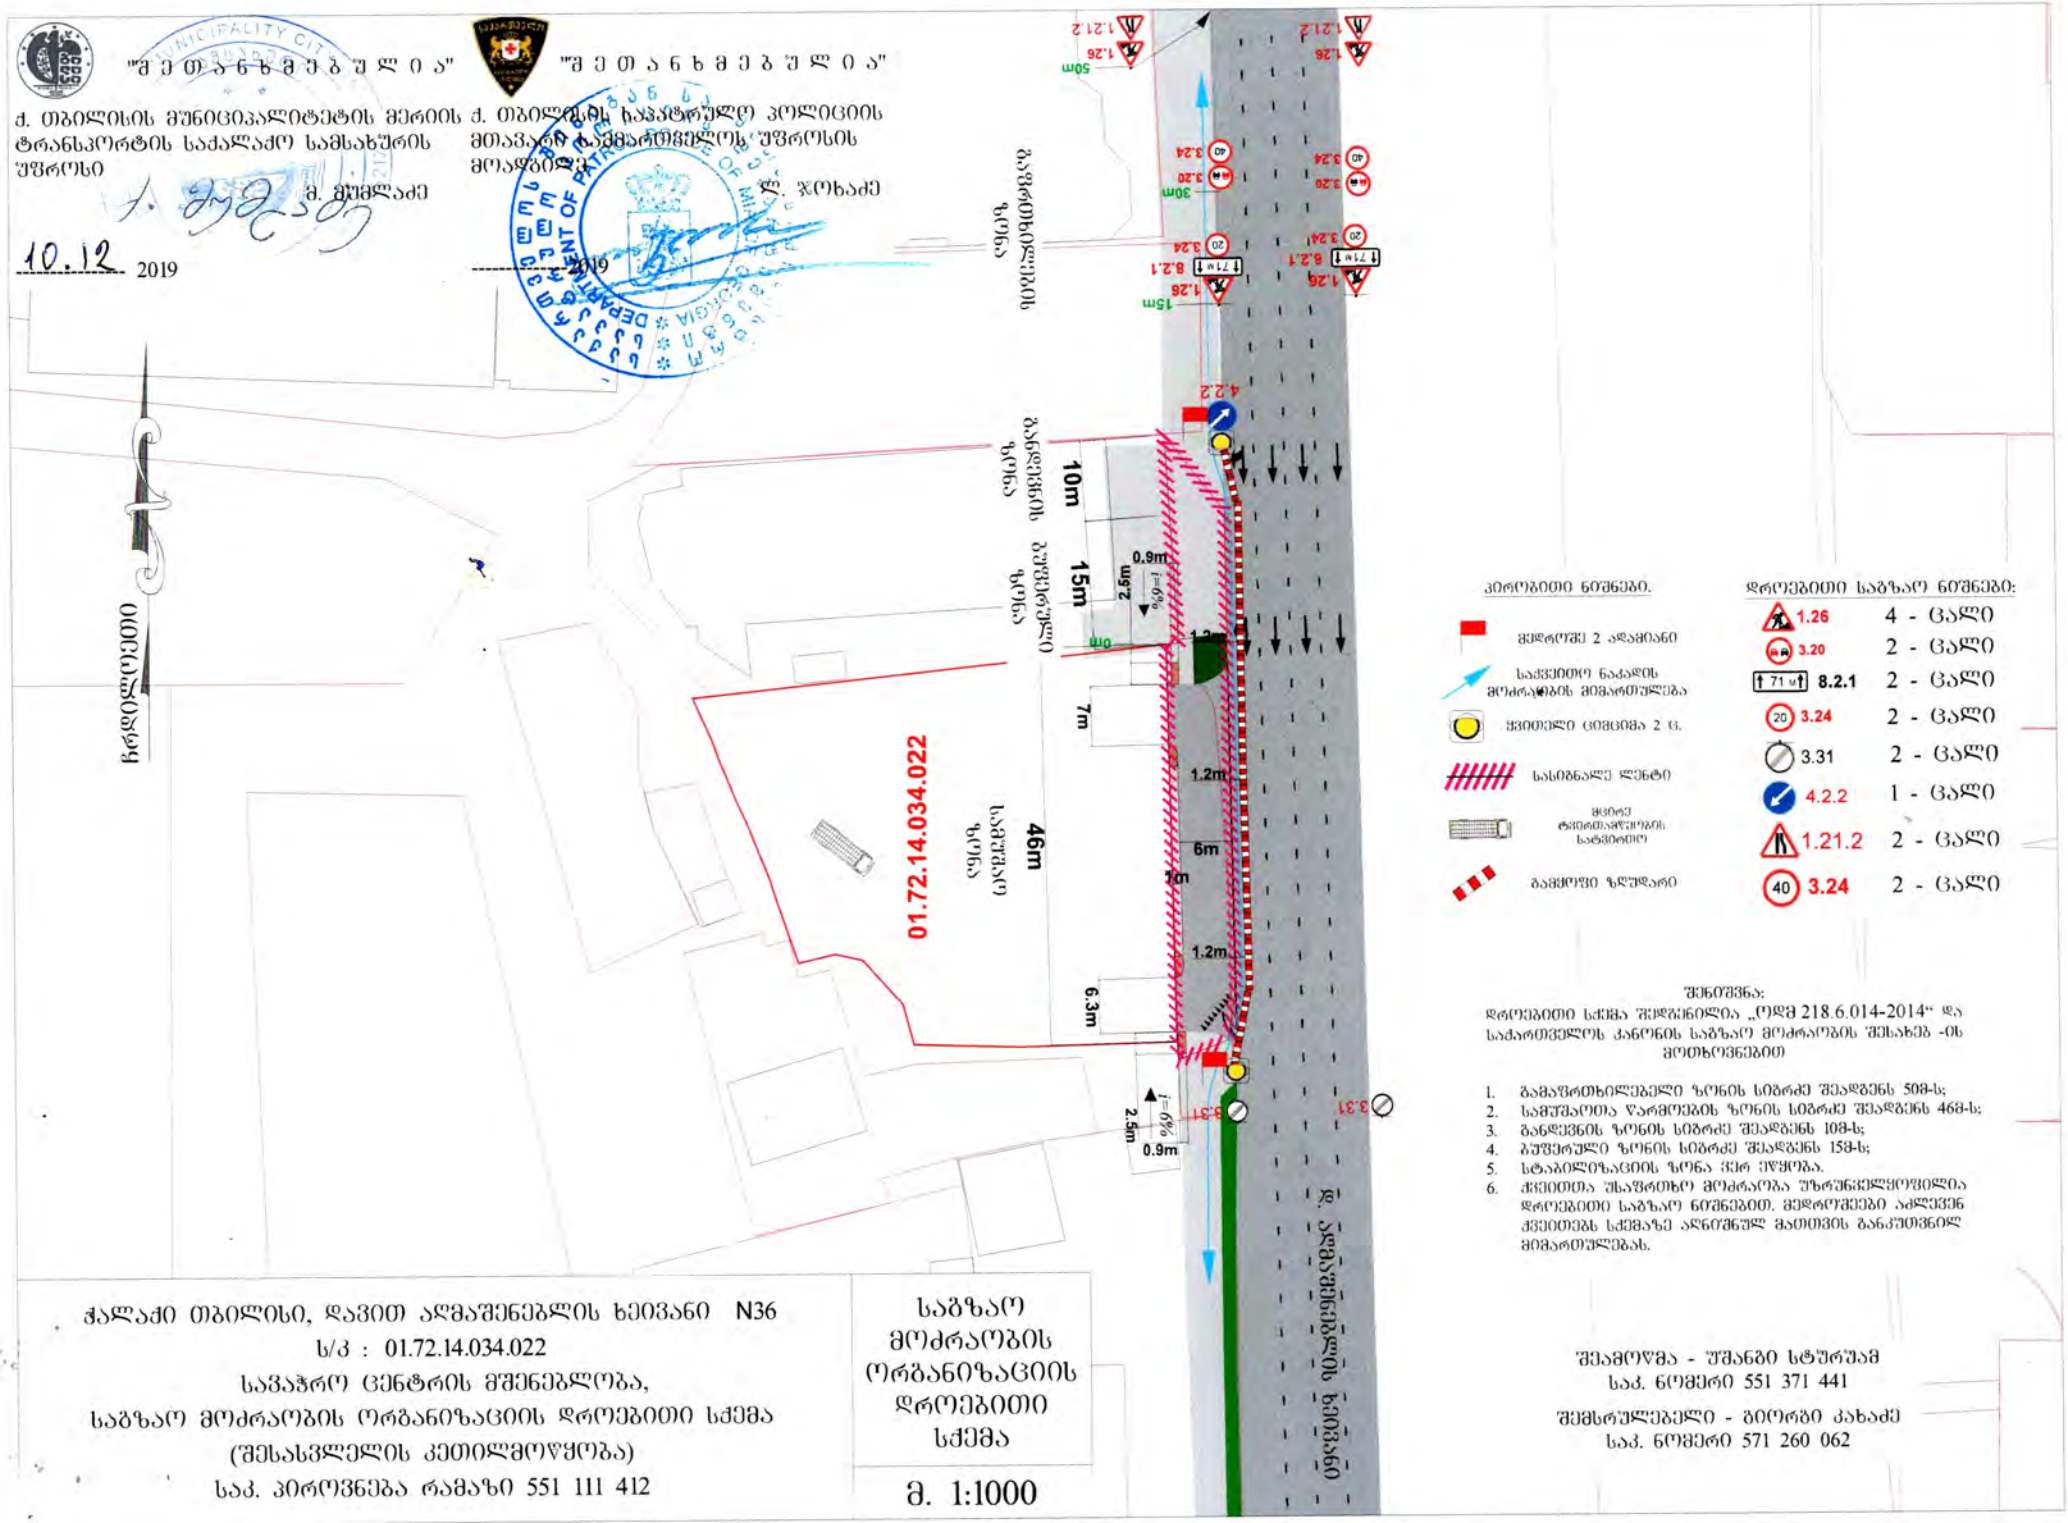

პირობითი ნიშნები.

- მედროშე 2 ადამიანი
- საქვეითო ნაკადის მოძრაობის მიმართულება
- ჭვითელი ციმციმა 2 ც.
- სასიგნალო ლენტი
- მცირე ტრანსპორტის სატვირთო
- გამყოფი ზღუდარი

დროებითი საგზაო ნიშნები:

1.26	4	ცალი
3.20	2	ცალი
8.2.1	2	ცალი
3.24	2	ცალი
3.31	2	ცალი
4.2.2	1	ცალი
1.21.2	2	ცალი
3.24	2	ცალი

შენიშვნა:
დროებითი სქემა შედგენილია „ონმ 218.6.014-2014" და საქართველოს კანონის საგზაო მოძრაობის შესახებ -ის მოთხოვნებით

1. გამაფრთხილებელი ზონის სიგრძე შეადგენს 50მ-ს;
2. სამუშაოთა წარმოების ზონის სიგრძე შეადგენს 46მ-ს;
3. განლვნის ზონის სიგრძე შეადგენს 10მ-ს;
4. ბუფერული ზონის სიგრძე შეადგენს 15მ-ს;
5. სტაბილიზაციის ზონა ჯერ არ არის.
6. ქვეითთა უსაფრთხო მოძრაობა უზრუნველყოფილია დროებითი საგზაო ნიშნებით. მედროშეები აძლევენ ქვეითებს სქემაზე აღნიშნულ მათთვის განკუთვნილ მიმართულებას.

ქალაქი თბილისი, დავით აღმაშენებლის ხეივანი N36
ს/კ : 01.72.14.034.022
სავაჭრო ცენტრის მშენებლობა,
საგზაო მოძრაობის ორგანიზაციის დროებითი სქემა
(შესასვლელის კეთილმოწყობა)
საკ. პირონება რამაზი 551 111 412

საგზაო მოძრაობის ორგანიზაციის დროებითი სქემა

მ. 1:1000

შემამოწმა - შანავი სტურუამ
საკ. ნომერი 551 371 441

შემსრულებელი - გიორგი კახაძე
საკ. ნომერი 571 260 062

"შ ე თ ა ნ ხ მ ე ბ უ ლ ი ა"

ქ. თბილისის მუნიციპალიტეტის მერიის ტრანსპორტის საქალაქო სამსახურის უფროსი

მ. მუმლაძე

10.12 2019

"შ ე თ ა ნ ხ მ ე ბ უ ლ ი ა"

ქ. თბილისის საპატრულო პოლიციის მთავარი სამმართველოს უფროსის მოადგილე

ლ. ჯოხაძე

---------- 2019

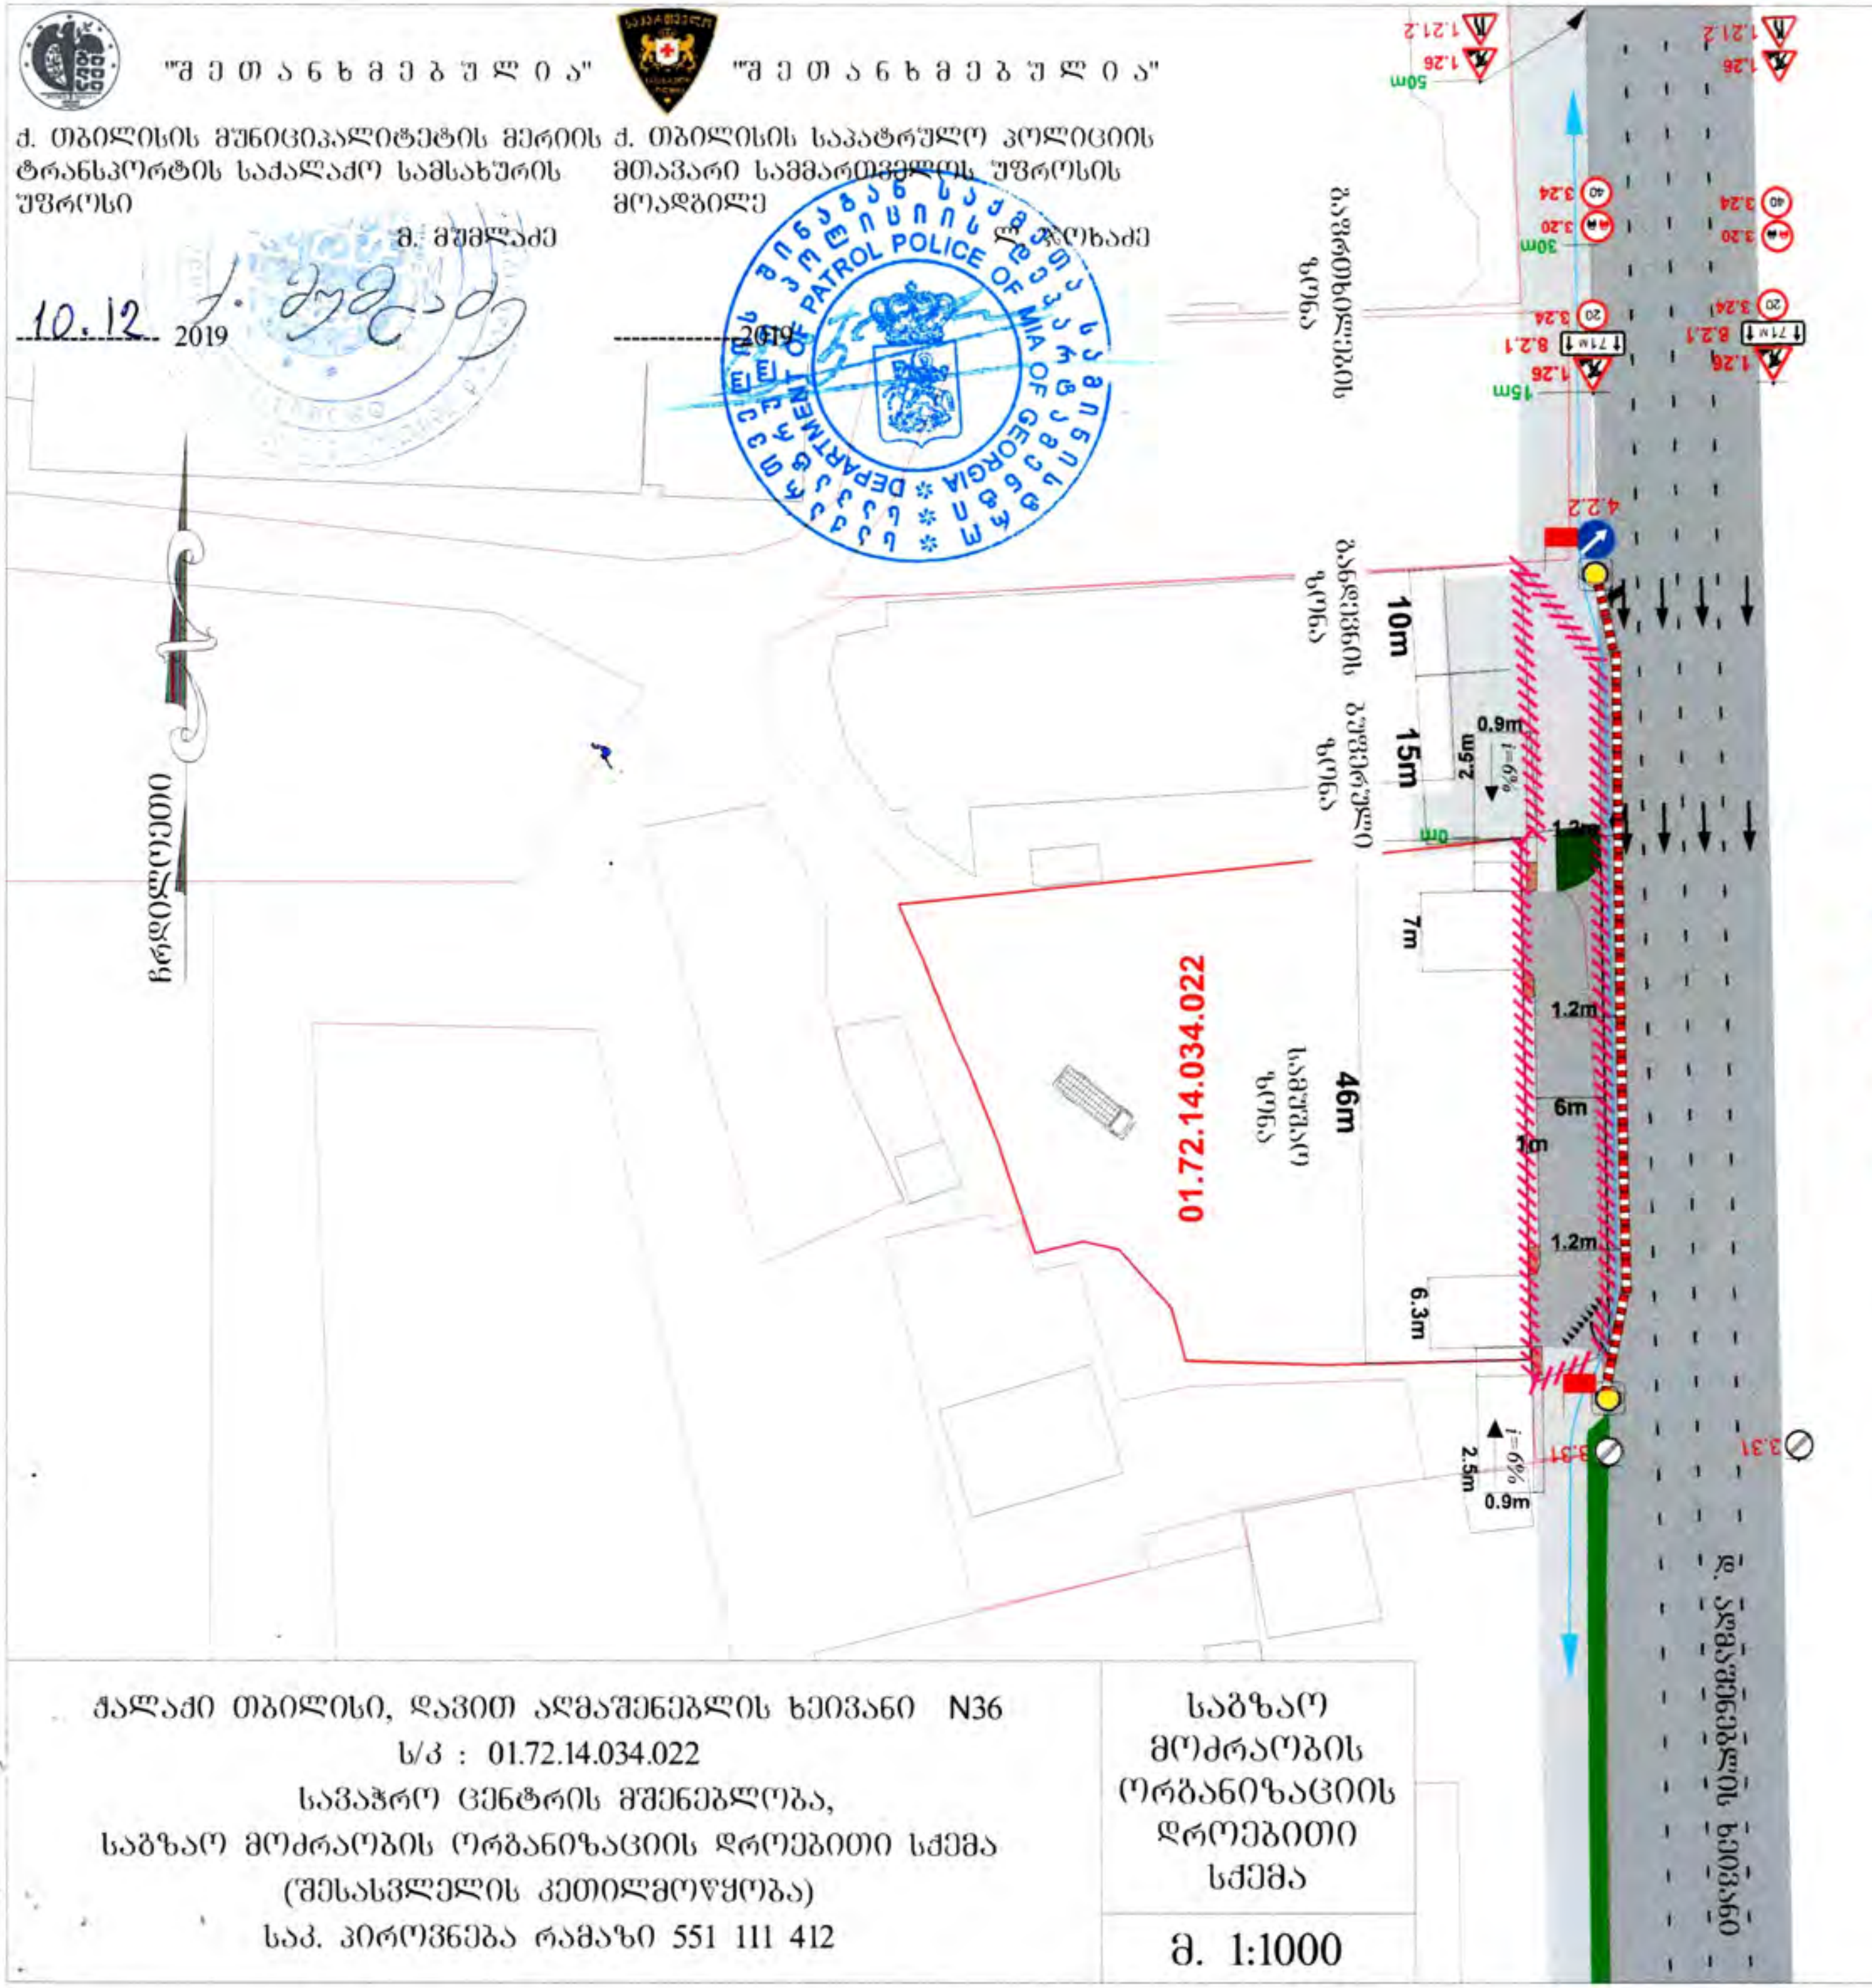

პირობითი ნიშნები.

- მედროშე 2 ადამიანი
- საქვეითო ნაკადის მოძრაობის მიმართულება
- ყვითელი ციმციმა 2 ც.
- სასიგნალო ლენტი
- მცირე ტვირთამწეობის სატვირთო
- გამყოფი ზღუდარი

დროებითი საგზაო ნიშნები:

1.26	4 - ცალი
3.20	2 - ცალი
8.2.1	2 - ცალი
(20) 3.24	2 - ცალი
3.31	2 - ცალი
4.2.2	1 - ცალი
1.21.2	2 - ცალი
(40) 3.24	2 - ცალი

შენიშვნა:
დროებითი სქემა შედგენილია „ოდმ 218.6.014-2014“ და საქართველოს კანონის საგზაო მოძრაობის შესახებ -ის მოთხოვნებით

1. გამაფრთხილებელი ზონის სიგრძე შეადგენს 50მ-ს;
2. სამუშაოთა წარმოების ზონის სიგრძე შეადგენს 46მ-ს;
3. განდევნის ზონის სიგრძე შეადგენს 10მ-ს;
4. ბუფერული ზონის სიგრძე შეადგენს 15მ-ს;
5. სტაბილიზაციის ზონა ვერ ეწყობა.
6. ქვეითთა უსაფრთხო მოძრაობა უზრუნველყოფილია დროებითი საგზაო ნიშნებით. მედროშეები აძლევენ ქვეითებს სქემაზე აღნიშნულ მათთვის განკუთვნილ მიმართულებას.

შეამოწმა - უშანგი სტურუამ
საკ. ნომერი 551 371 441

შემსრულებელი - გიორგი კახაძე
საკ. ნომერი 571 260 062

ქალაქი თბილისი, დავით აღმაშენებლის ხეივანი N36
ს/კ : 01.72.14.034.022
სავაჭრო ცენტრის მშენებლობა,
საგზაო მოძრაობის ორგანიზაციის დროებითი სქემა
(შესასვლელის კეთილმოწყობა)
საკ. პიროვნება რამაზი 551 111 412

საგზაო მოძრაობის ორგანიზაციის დროებითი სქემა

მ. 1:1000

"შ ე თ ა ნ ხ მ ე ბ უ ლ ი ა"

ქ. თბილისის მუნიციპალიტეტის მერიის ტრანსპორტის საქალაქო სამსახურის უფროსი

10.12 2019

"შ ე თ ა ნ ხ მ ე ბ უ ლ ი ა"

ქ. თბილისის საპატრულო პოლიციის მთავარი სამმართველოს უფროსის მოადგილე

--------------2019

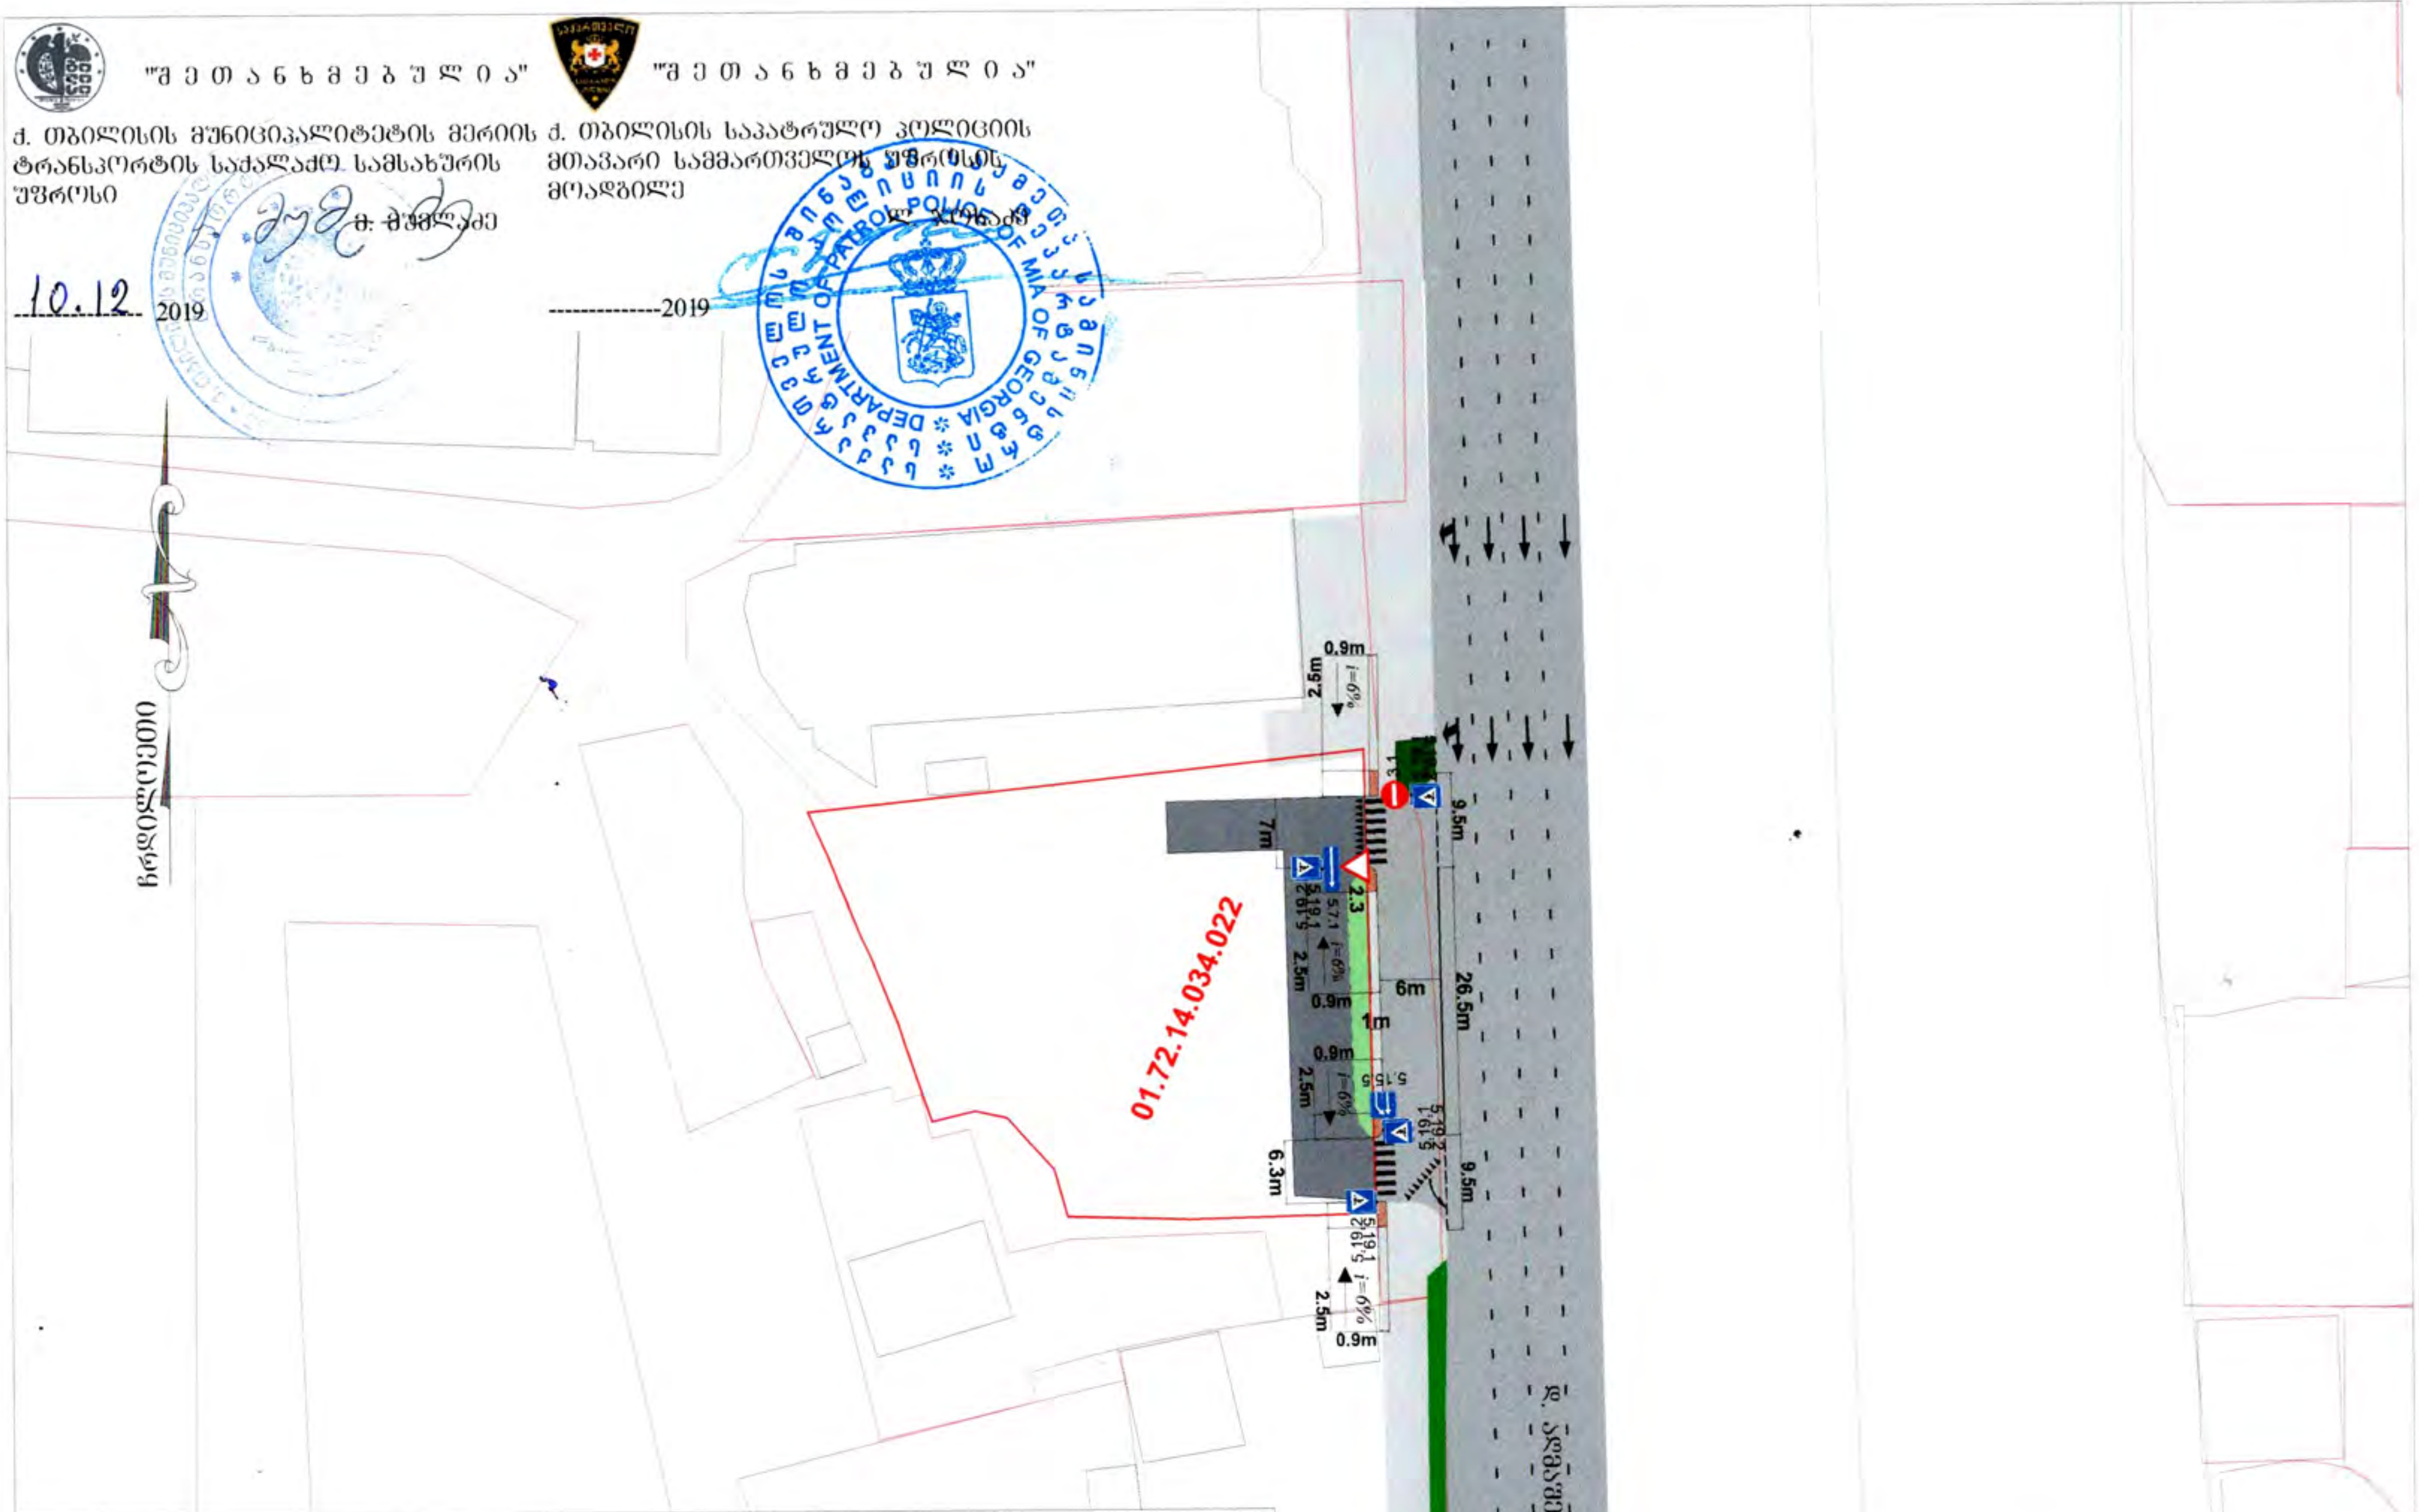

ქალაქი თბილისი, დავით აღმაშენებლის ხეივანი N36
ს/კ : 01.72.14.034.022
სავაჭრო ცენტრის მშენებლობა,
საგზაო მოძრაობის ორგანიზაციის სქემა
საკ. პიროვნება რამაზი 551 111 412

საგზაო მოძრაობის ორგანიზაციის სქემა

მ. 1:1000

შეამოწმა - უშანგი სტურუა
საკ. ნომერი 551 371 441

შემსრულებელი - გიორგი კახაძე
საკ. ნომერი 571 260 062

"შ ე თ ა ნ ხ მ ე ბ უ ლ ი ა"

ქ. თბილისის მუნიციპალიტეტის მერიის ტრანსპორტის საქალაქო სამსახურის უფროსი

გ. მუმლაძე

10.12 2019

"შ ე თ ა ნ ხ მ ე ბ უ ლ ი ა"

ქ. თბილისის საპატრულო პოლიციის მთავარი სამმართველოს უფროსის მოადგილე

ლ. ჯოხაძე

-------------2019

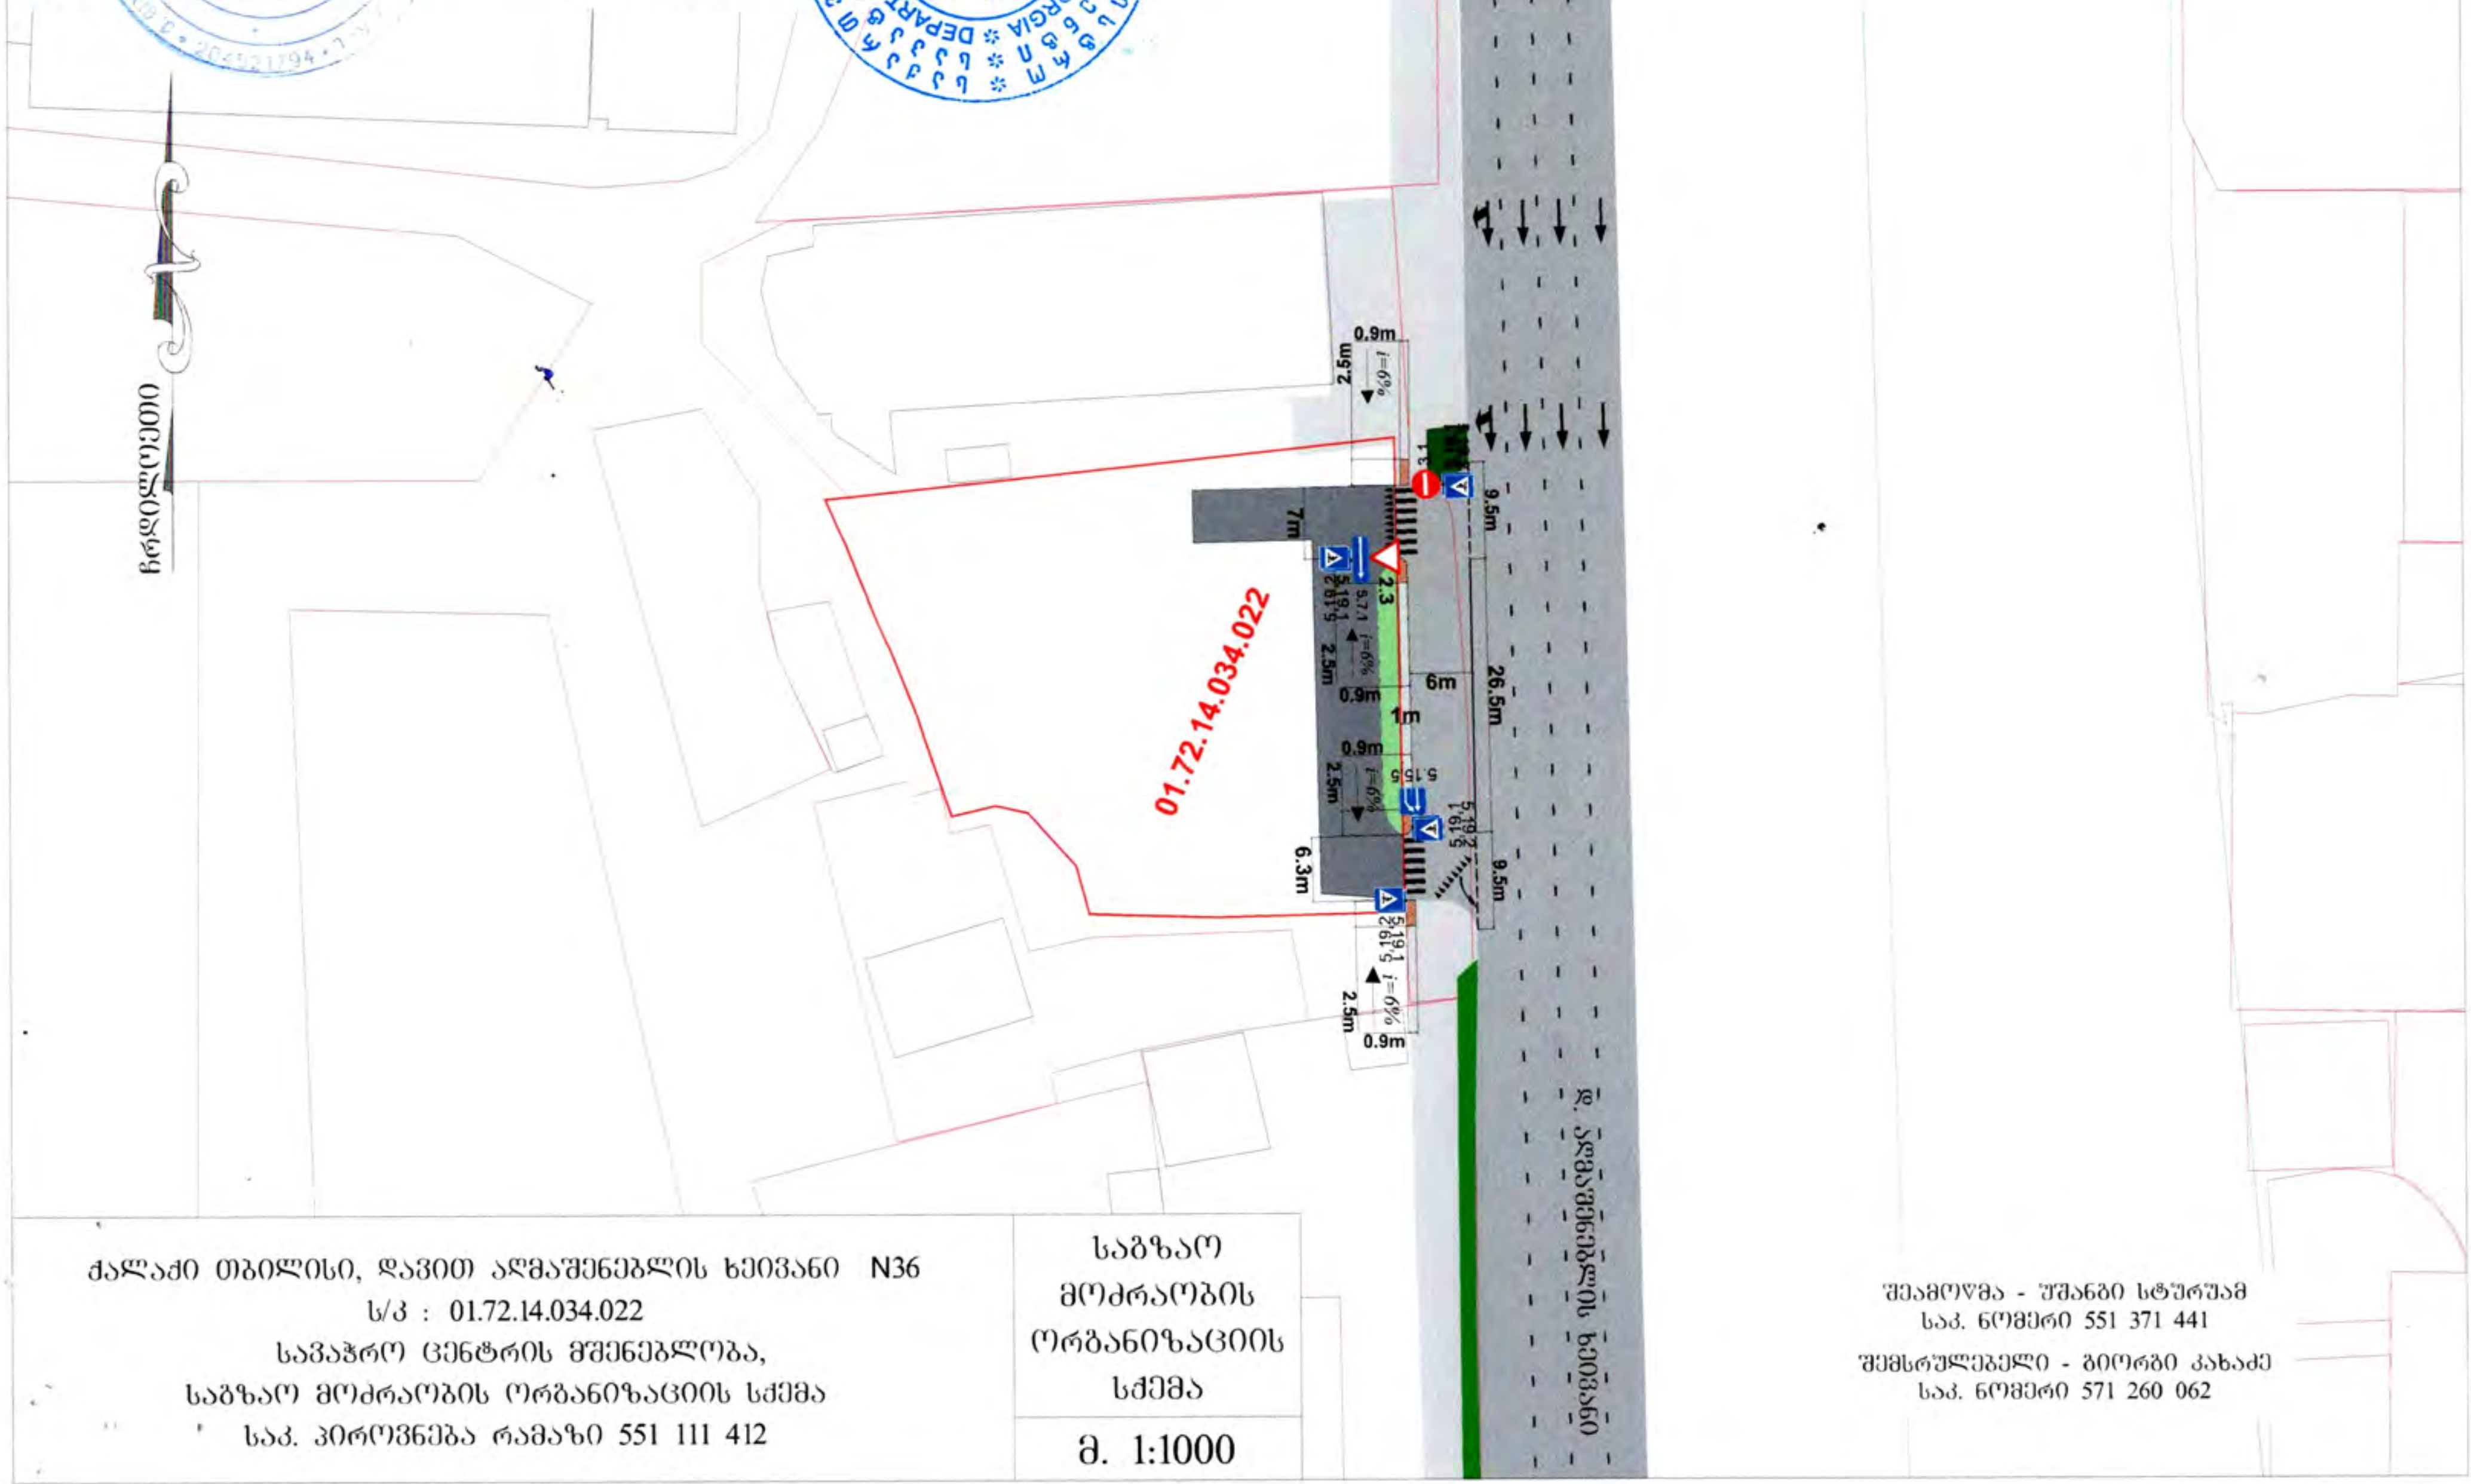

ქალაქი თბილისი, დავით აღმაშენებლის ხეივანი N36 ს/კ : 01.72.14.034.022 სავაჭრო ცენტრის მშენებლობა, საგზაო მოძრაობის ორგანიზაციის სქემა საკ. პიროვნება რამაზი 551 111 412	საგზაო მოძრაობის ორგანიზაციის სქემა მ. 1:1000

შეამოწმა - უშანგი სტურუა
საკ. ნომერი 551 371 441

შემსრულებელი - გიორგი კახაძე
საკ. ნომერი 571 260 062

"შ ე თ ა ნ ხ მ ე ბ უ ლ ი ა"

ქ. თბილისის მუნიციპალიტეტის მერიის ტრანსპორტის სამსახურის უფროსი

გ. მუმლაძე

10.12 2019

"შ ე თ ა ნ ხ მ ე ბ უ ლ ი ა"

ქ. თბილისის საპატრულო პოლიციის მთავარი სამმართველოს უფროსის მოადგილე

ლ. ჯიბაძე

2019

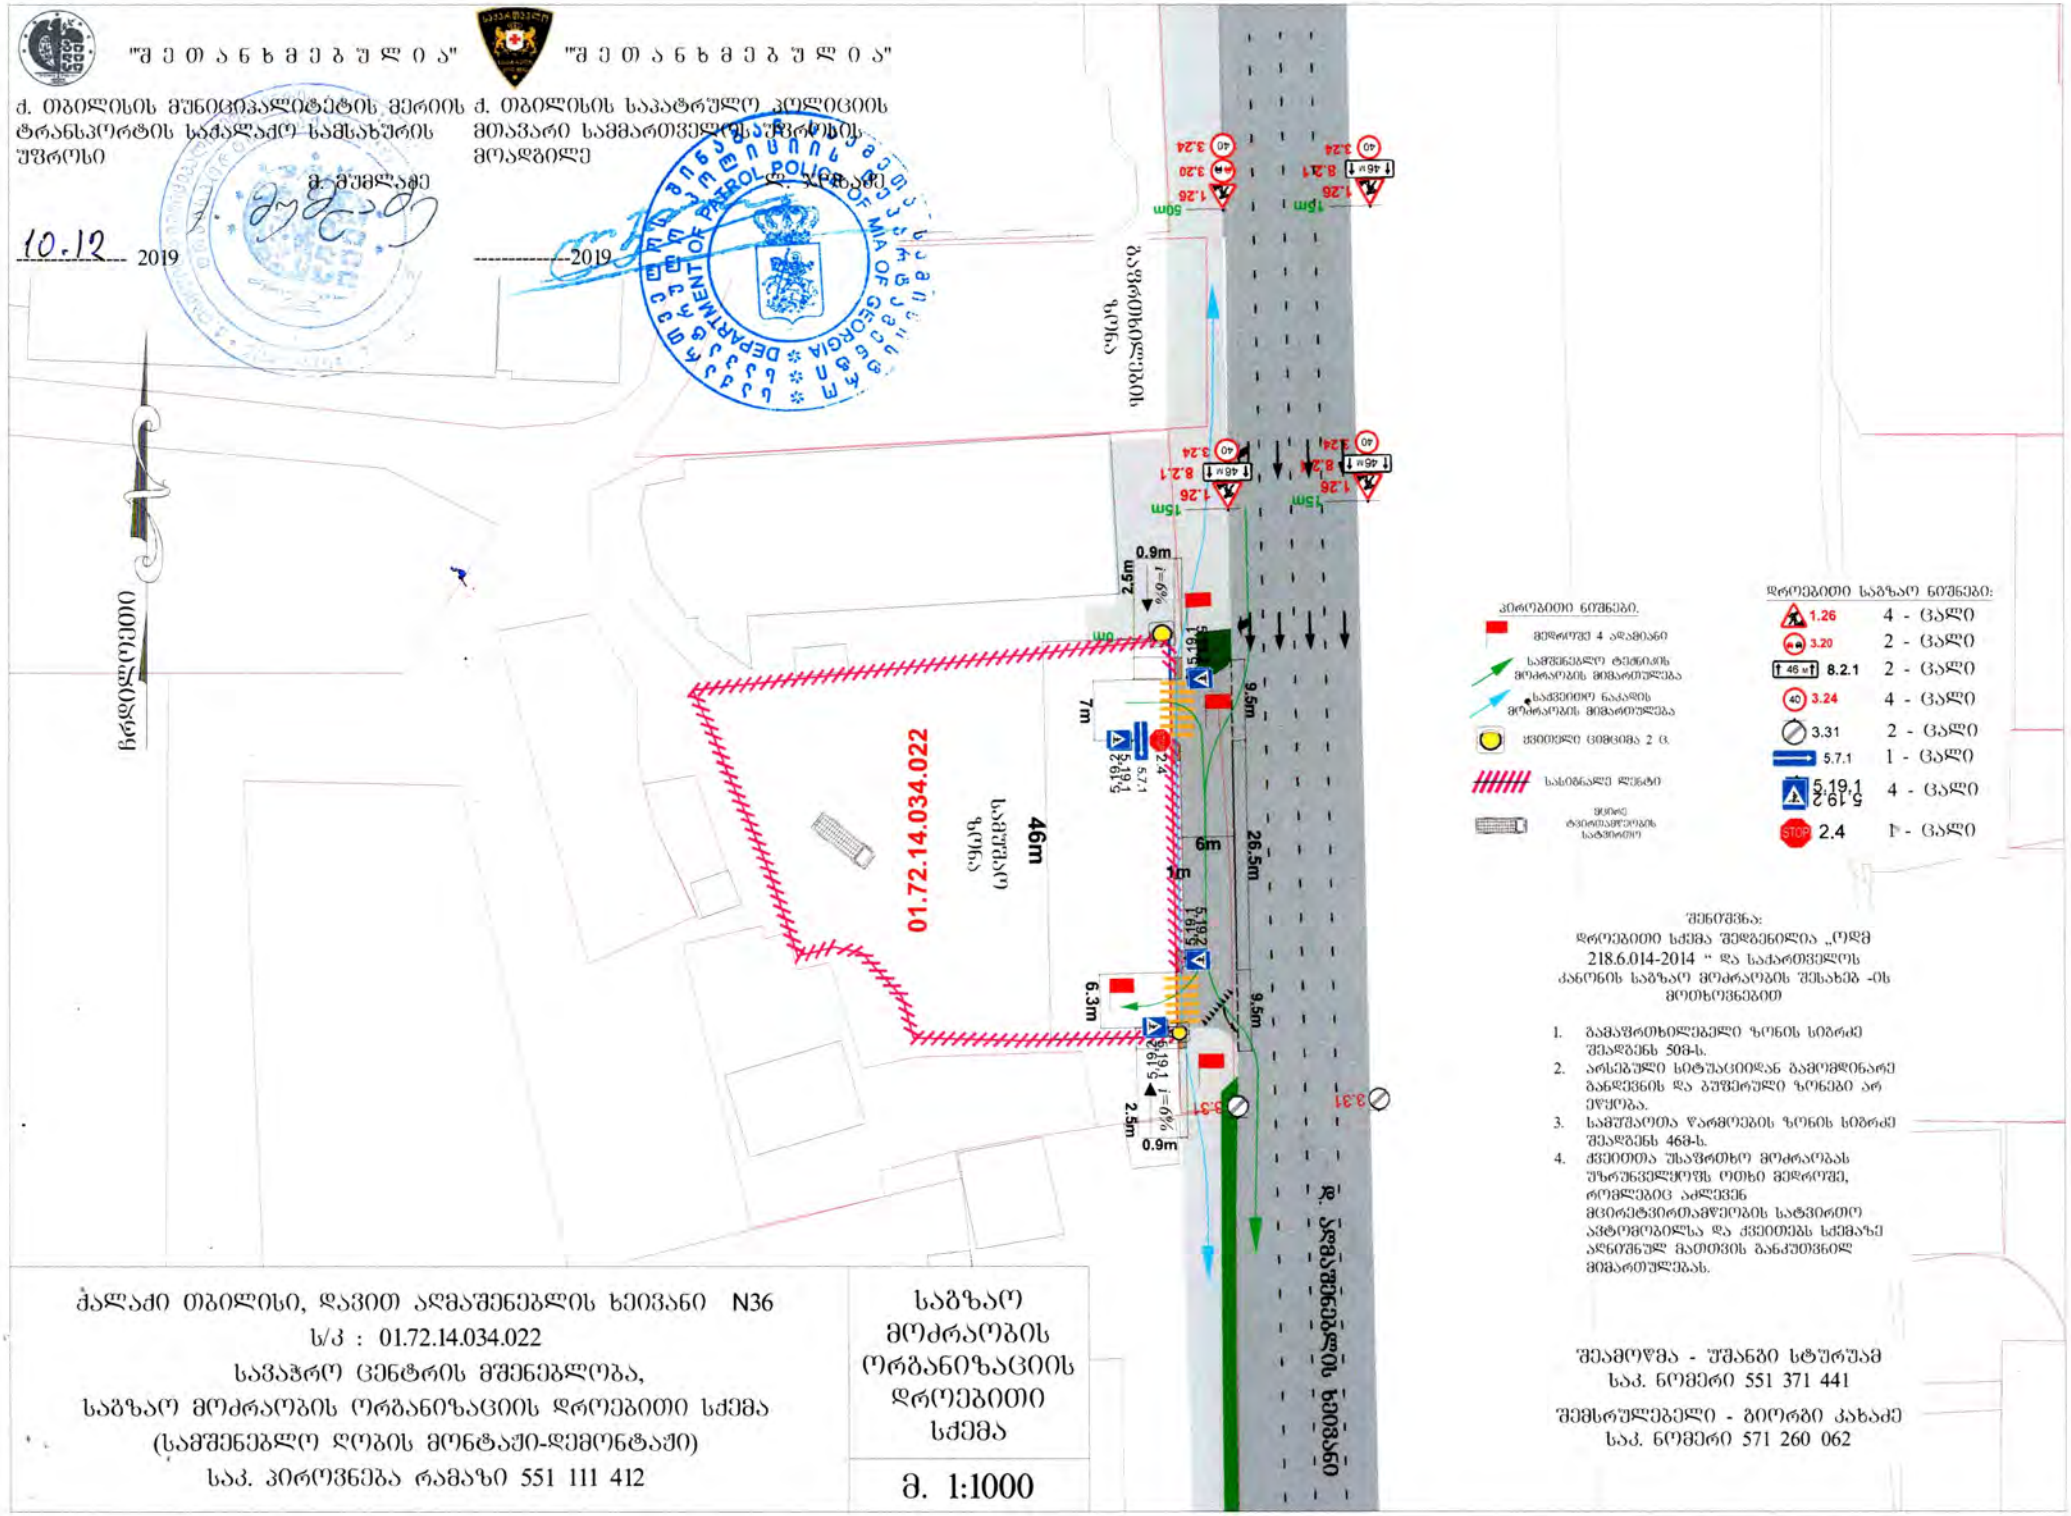

შენიშვნა:
დროებითი სქემა შედგენილია „ოდმ 218.6.014-2014 " და საქართველოს კანონის საგზაო მოძრაობის შესახებ -ის მოთხოვნებით

1. გამაფრთხილებელი ზონის სიგრძე შეადგენს 50მ-ს.
2. არსებული სტუაციიდან გამომდინარე განდევნის და ბუფერული ზონები არ ეწყობა.
3. სამუშაოთა წარმოების ზონის სიგრძე შეადგენს 46მ-ს.
4. ქვეითთა უსაფრთხო მოძრაობას უზრუნველყოფს ოთხი მედროშე, რომლებიც აკლევენ მცირეტვირთამწეობის სატვირთო ავტომობილსა და ქვეითებს სქემაზე აღნიშნულ მათთვის განკუთვნილ მიმართულებას.

შემამოწმა - უშანგი სტურუამ
საკ. ნომერი 551 371 441

შემსრულებელი - გიორგი კახაძე
საკ. ნომერი 571 260 062

ჭალაძი თბილისი, დავით აღმაშენებლის ხეივანი N36
ს/კ : 01.72.14.034.022
საფაჭრო ცენტრის მშენებლობა,
საგზაო მოძრაობის ორგანიზაციის დროებითი სქემა
(სამშენებლო ღობის მონტაჟი-დემონტაჟი)
საკ. პირონება რამაზი 551 111 412

საგზაო მოძრაობის ორგანიზაციის დროებითი სქემა

მ. 1:1000

"შ ე თ ა ნ ხ მ ე ბ უ ლ ი ა"

ქ. თბილისის მუნიციპალიტეტის მერიის ტრანსპორტის საქალაქო სამსახურის უფროსი

გ. მუმლაძე

10.12 2019

"შ ე თ ა ნ ხ მ ე ბ უ ლ ი ა"

ქ. თბილისის საპატრულო პოლიციის მთავარი სამმართველოს უფროსის მოადგილე

ლ. ჯოხაძე

2019



პირობითი ნიშნები.

- მედროშე 4 ადამიანი
- სამშენებლო ტექნიკის მოძრაობის მიმართულება
- საქვეითო ნაკადის მოძრაობის მიმართულება
- ყვითელი ციმციმა 2 ც.
- სასიგნალო ლენტი
- მცირე ტვირთამწეობის სატვირთო

დროებითი საგზაო ნიშნები:

1.26	4 - ცალი
3.20	2 - ცალი
8.2.1	2 - ცალი
3.24	4 - ცალი
3.31	2 - ცალი
5.7.1	1 - ცალი
5.19.1 5.19.2	4 - ცალი
2.4	1 - ცალი

შენიშვნა:

დროებითი სქემა შედგენილია „ოდმ 218.6.014-2014 " და საქართველოს კანონის საგზაო მოძრაობის შესახებ -ის მოთხოვნებით

1. გამაფრთხილებელი ზონის სიგრძე შეადგენს 50მ-ს.
2. არსებული სიტუაციიდან გამომდინარე განდევნის და ბუფერული ზონები არ ეწყობა.
3. სამუშაოთა წარმოების ზონის სიგრძე შეადგენს 46მ-ს.
4. ქვეითთა უსაფრთხო მოძრაობას უზრუნველყოფს ოთხი მედროშე, რომლებიც აძლევენ მცირეტვირთამწეობის სატვირთო ავტომობილზა და ქვეითებს სქემაზე აღნიშნულ მათთვის განკუთვნილ მიმართულებას.

ქალაქი თბილისი, დავით აღმაშენებლის ხეივანი N36
ს/კ : 01.72.14.034.022
სავაჭრო ცენტრის მშენებლობა,
საგზაო მოძრაობის ორგანიზაციის დროებითი სქემა
(სამშენებლო ღობის მონტაჟი-დემონტაჟი)
საკ. პიროვნება რამაზი 551 111 412

საგზაო მოძრაობის ორგანიზაციის დროებითი სქემა

მ. 1:1000

შეამოწმა - უშანგი სტურუა
საკ. ნომერი 551 371 441

შემსრულებელი - გიორგი კახაძე
საკ. ნომერი 571 260 062