

სართულის დასახელება ს.ნ-2, დ.ს
დამხმარე ფართი-75.12
ავტოსადგომი-1 298.85
სადარბაზო და ჯიხის უჯრედი-59.72


1 სართული

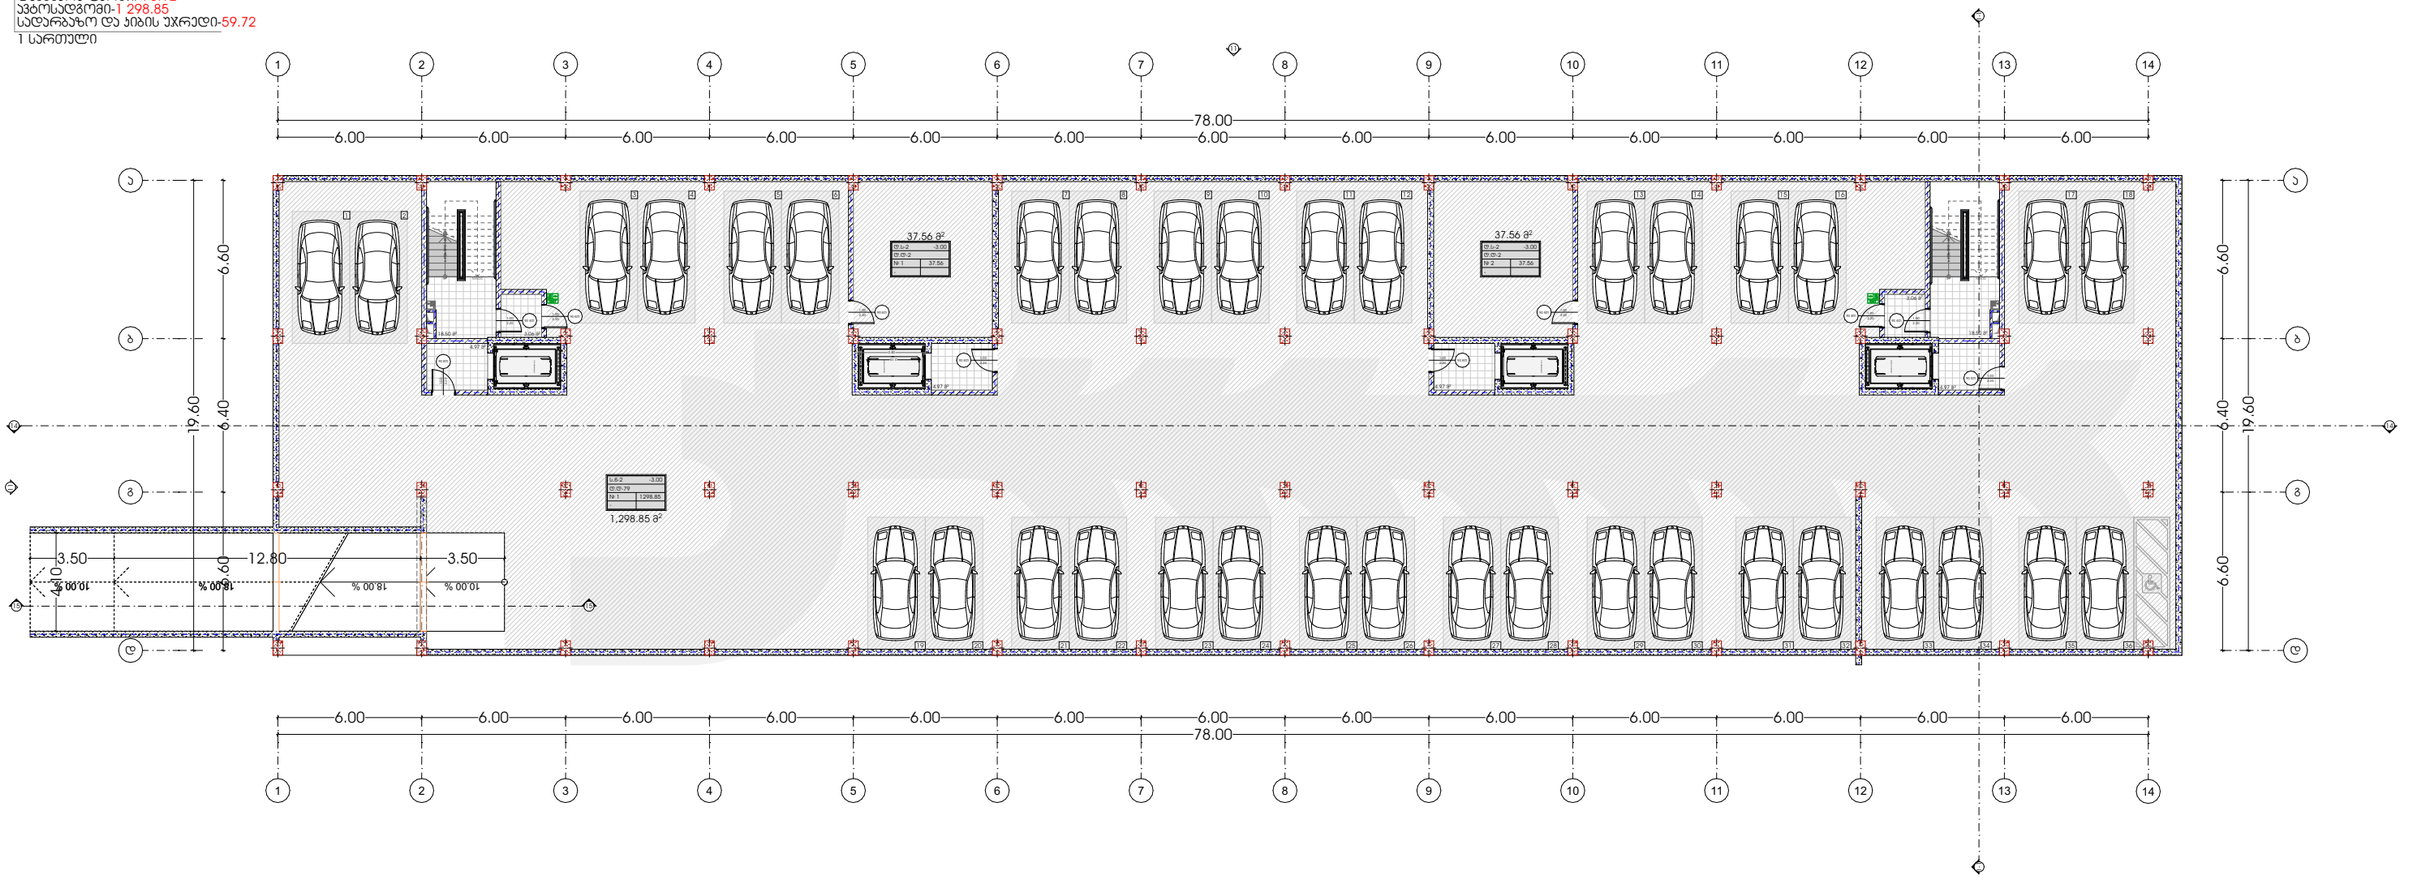

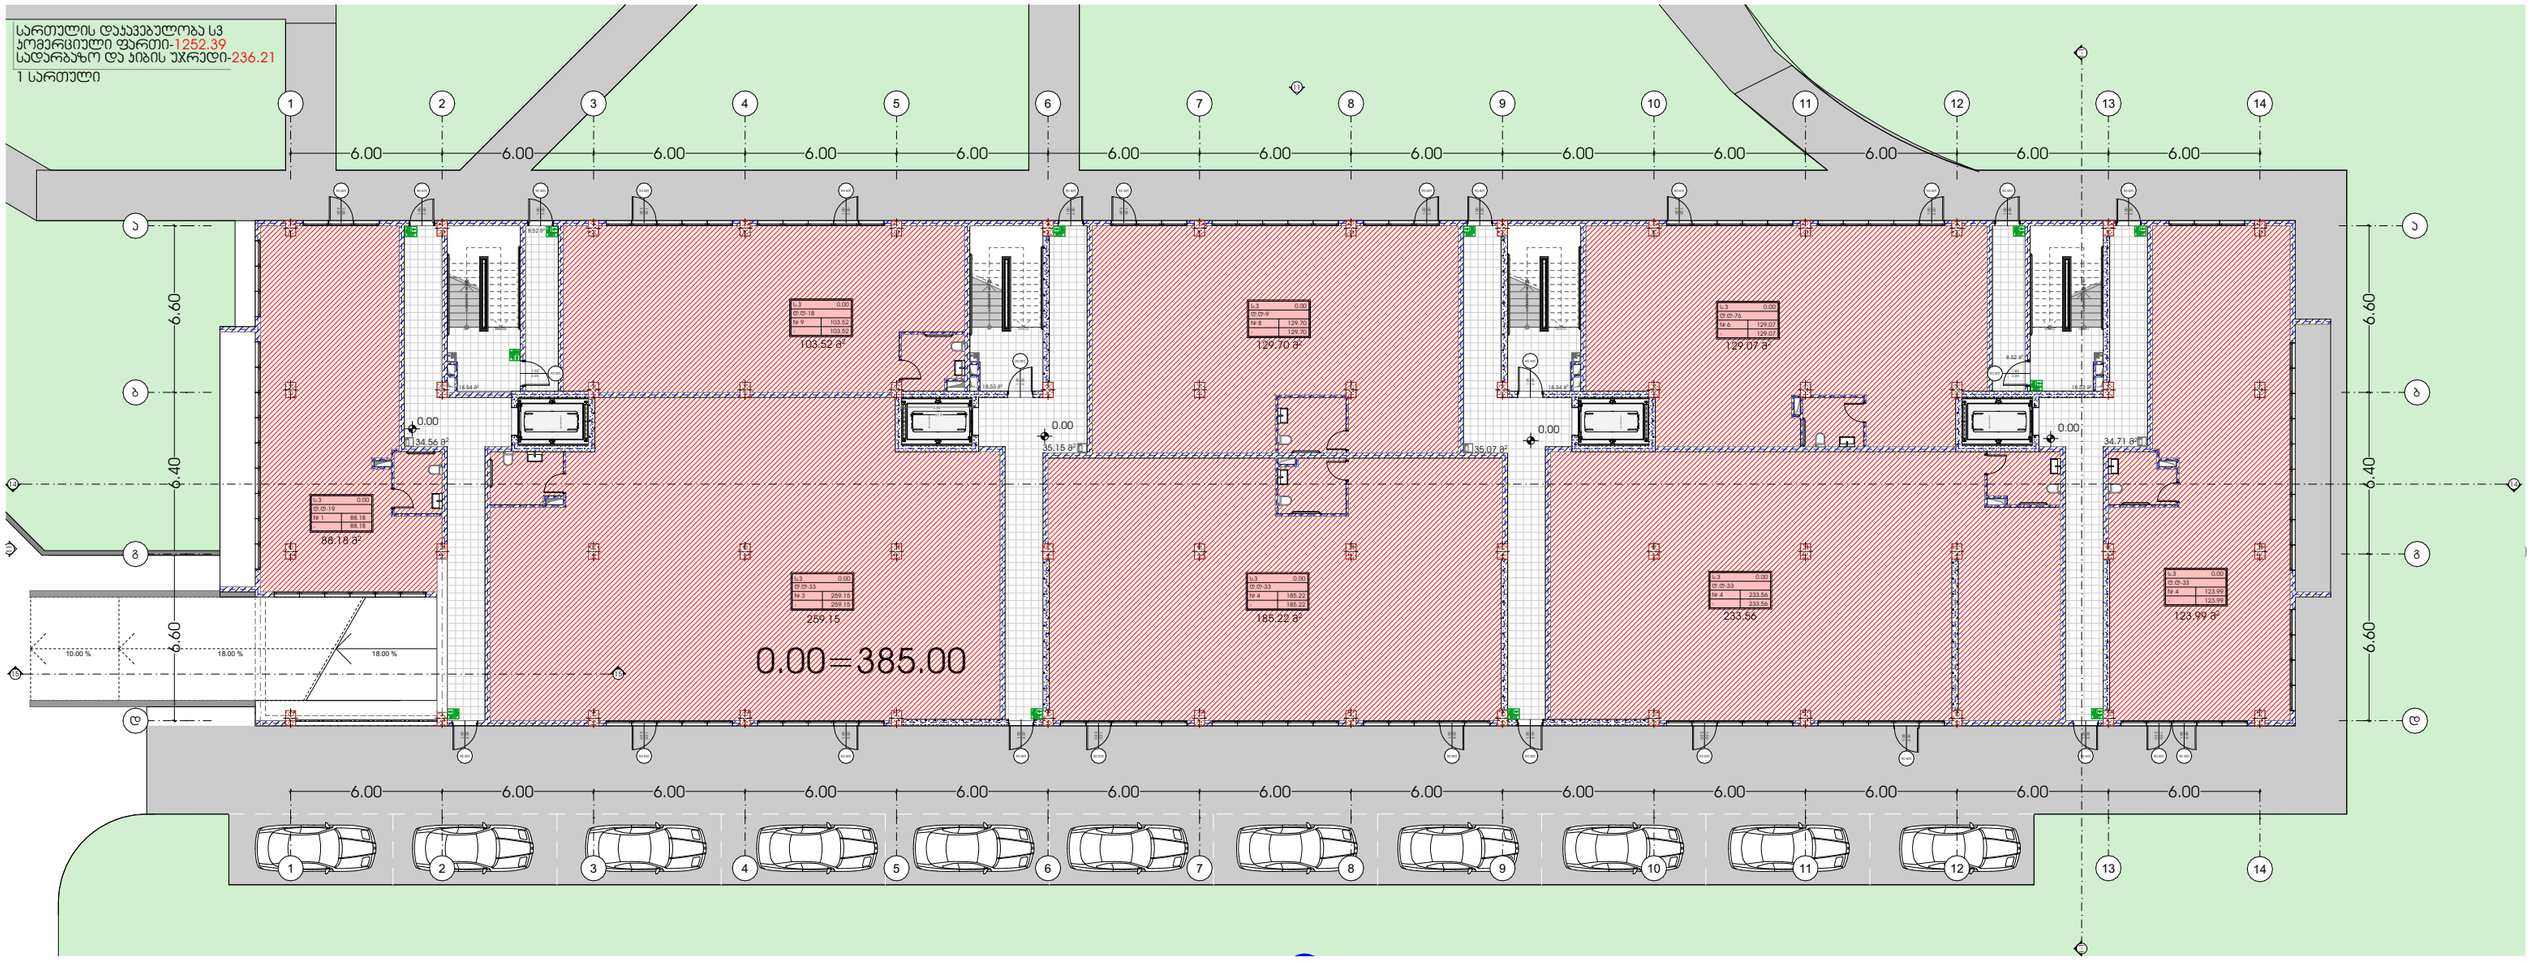

METRIC	პროექტი მრავალბინიანი საცხოვრებელი სახლი	მთავარი არქიტექტორი ჯონსტანტინე ურუშაძე	ნახაზი
	პროექტის მისამართი თბილისი, ისანი-სამგორის რაიონი ს/ს: 01.17.11.034.071	თანაავტორი(ები) ბექა გიორგაძე	მასშტაბი -
			ფორმატი A3

სართულის დაჯავებულობა ს.ც-2
საცხოვრებელი ფართი -1289.84
საზაფხულო ფართი -200.9
სადარბაზო და ჯიხის უკრედი-173.94
2 სართული

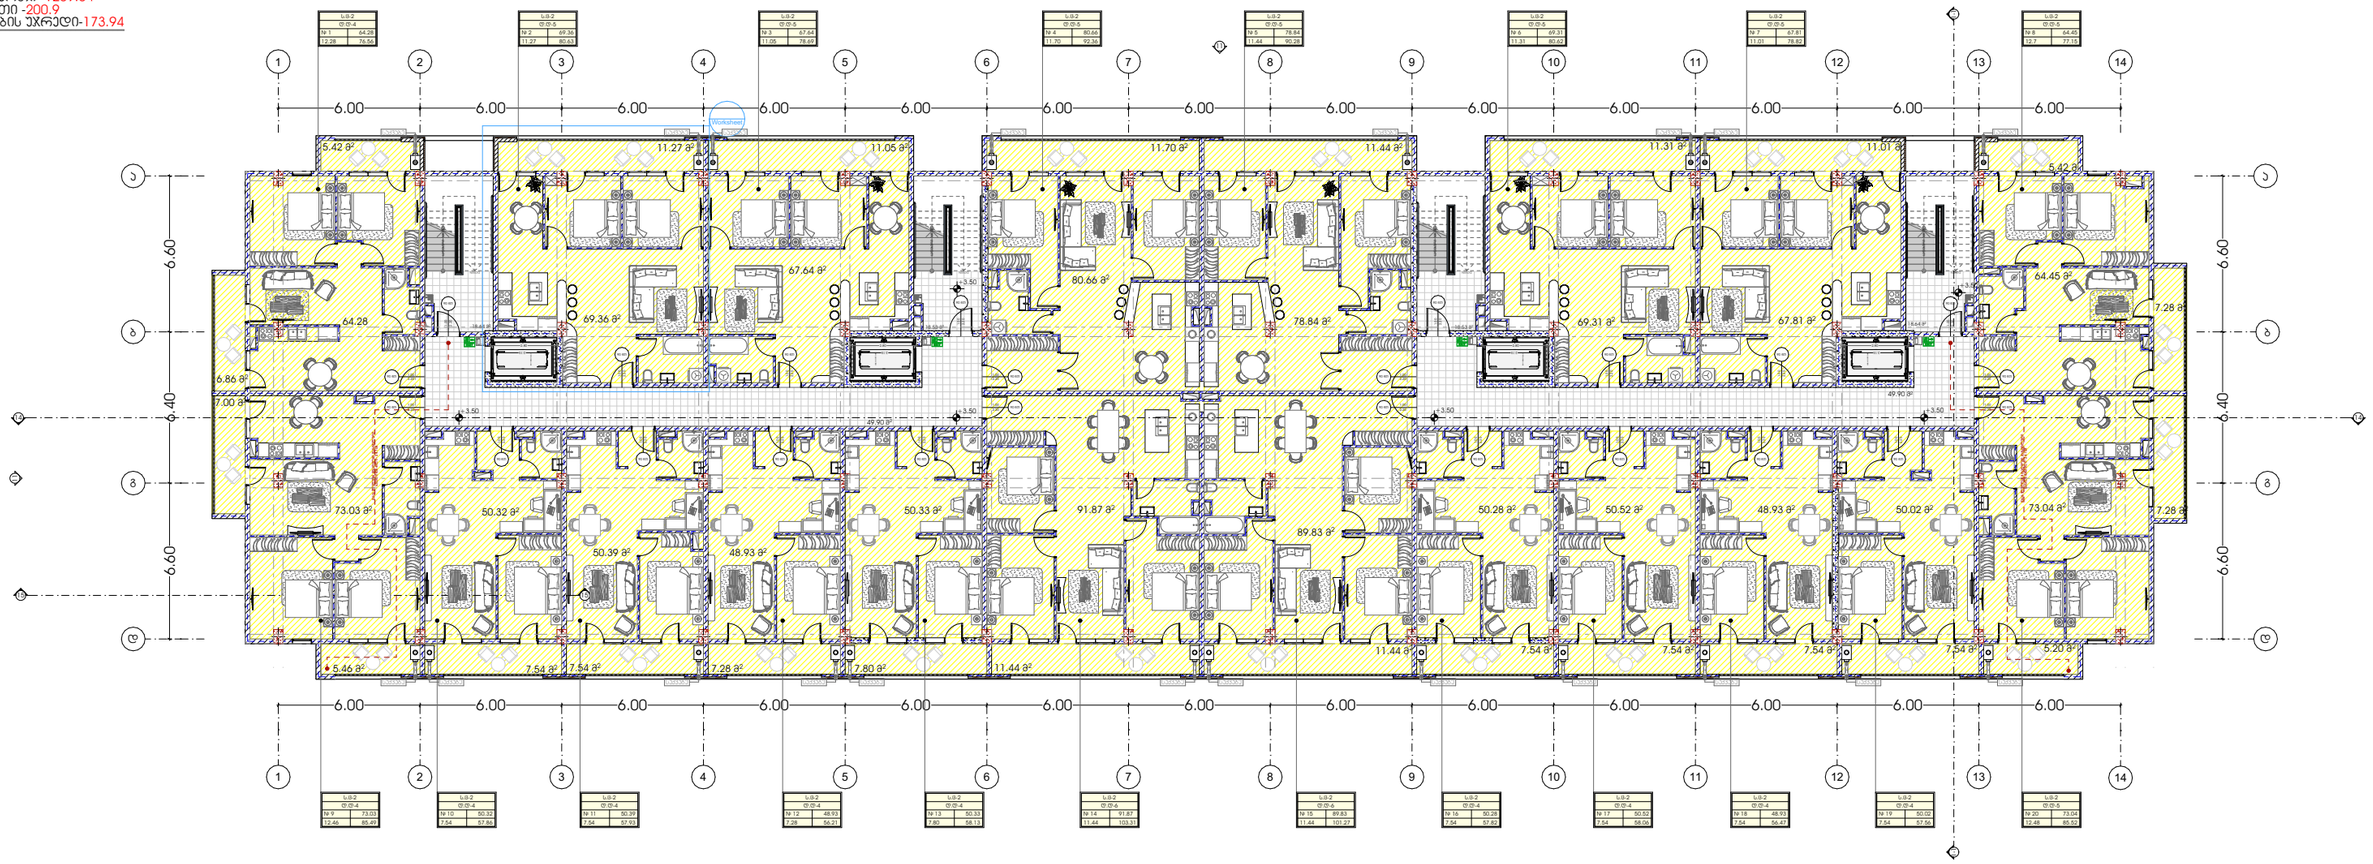

M E T R I C

პროექტი
მრავალბინიანი საცხოვრებელი სახლი

პროექტის მისამართი
თბილისი, ისანი-სამგორის რაიონი
ს/ს: 01.17.11.034.071

მთავარი არქიტექტორი
ჯონსტანტინე ურუშაძე


თანაავტორი(ები)
ბექა გიორგაძე

ნახაზი

მასშტაბი
-


ფორმატი A3

სართულის დანიშნულება ს ც-2
საცხოვრებელი ფართი -1 289.84
საზაფხულო ფართი -211.14
სადარბაზო და კიბის უჯრედი-173.94
3 სართული

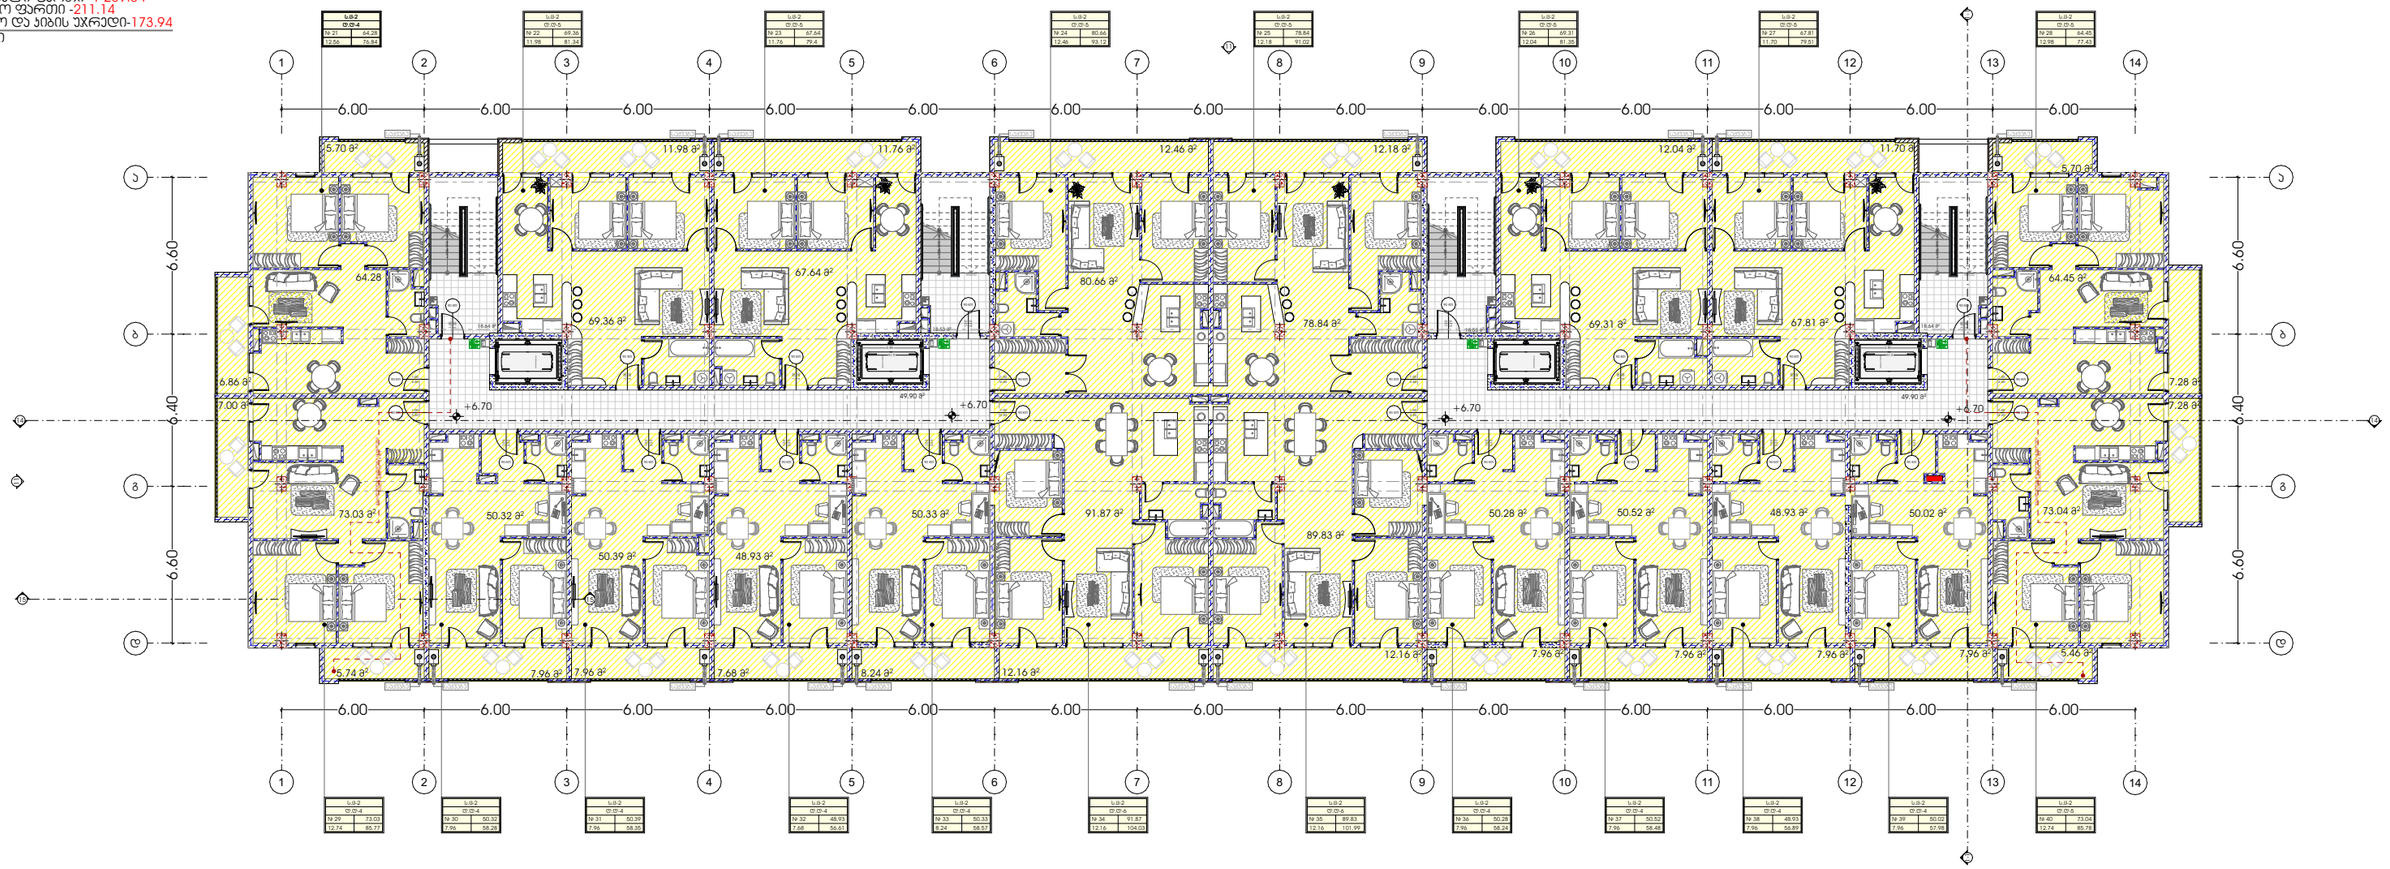

METRIC	პროექტი მრავალბინიანი საცხოვრებელი სახლი	მთავარი არქიტექტორი ჯონსტანტინე ურუშაძე	ნახაზი
	პროექტის მისამართი თბილისი, ისანი-სამგორის რაიონი ს/კ: 01.17.11.034.071	თანაავტორი(ები) ბექა გიორგაძე	მასშტაბი -
			ფორმატი A3

სართულის დაჯავშნულობა ს.ბ-2
საცხოვრებელი ფართი -1 289.84
საზაფხულო ფართი -211.14
სადარბაზო და კიბის უჯრედი-173.94
4 სართული

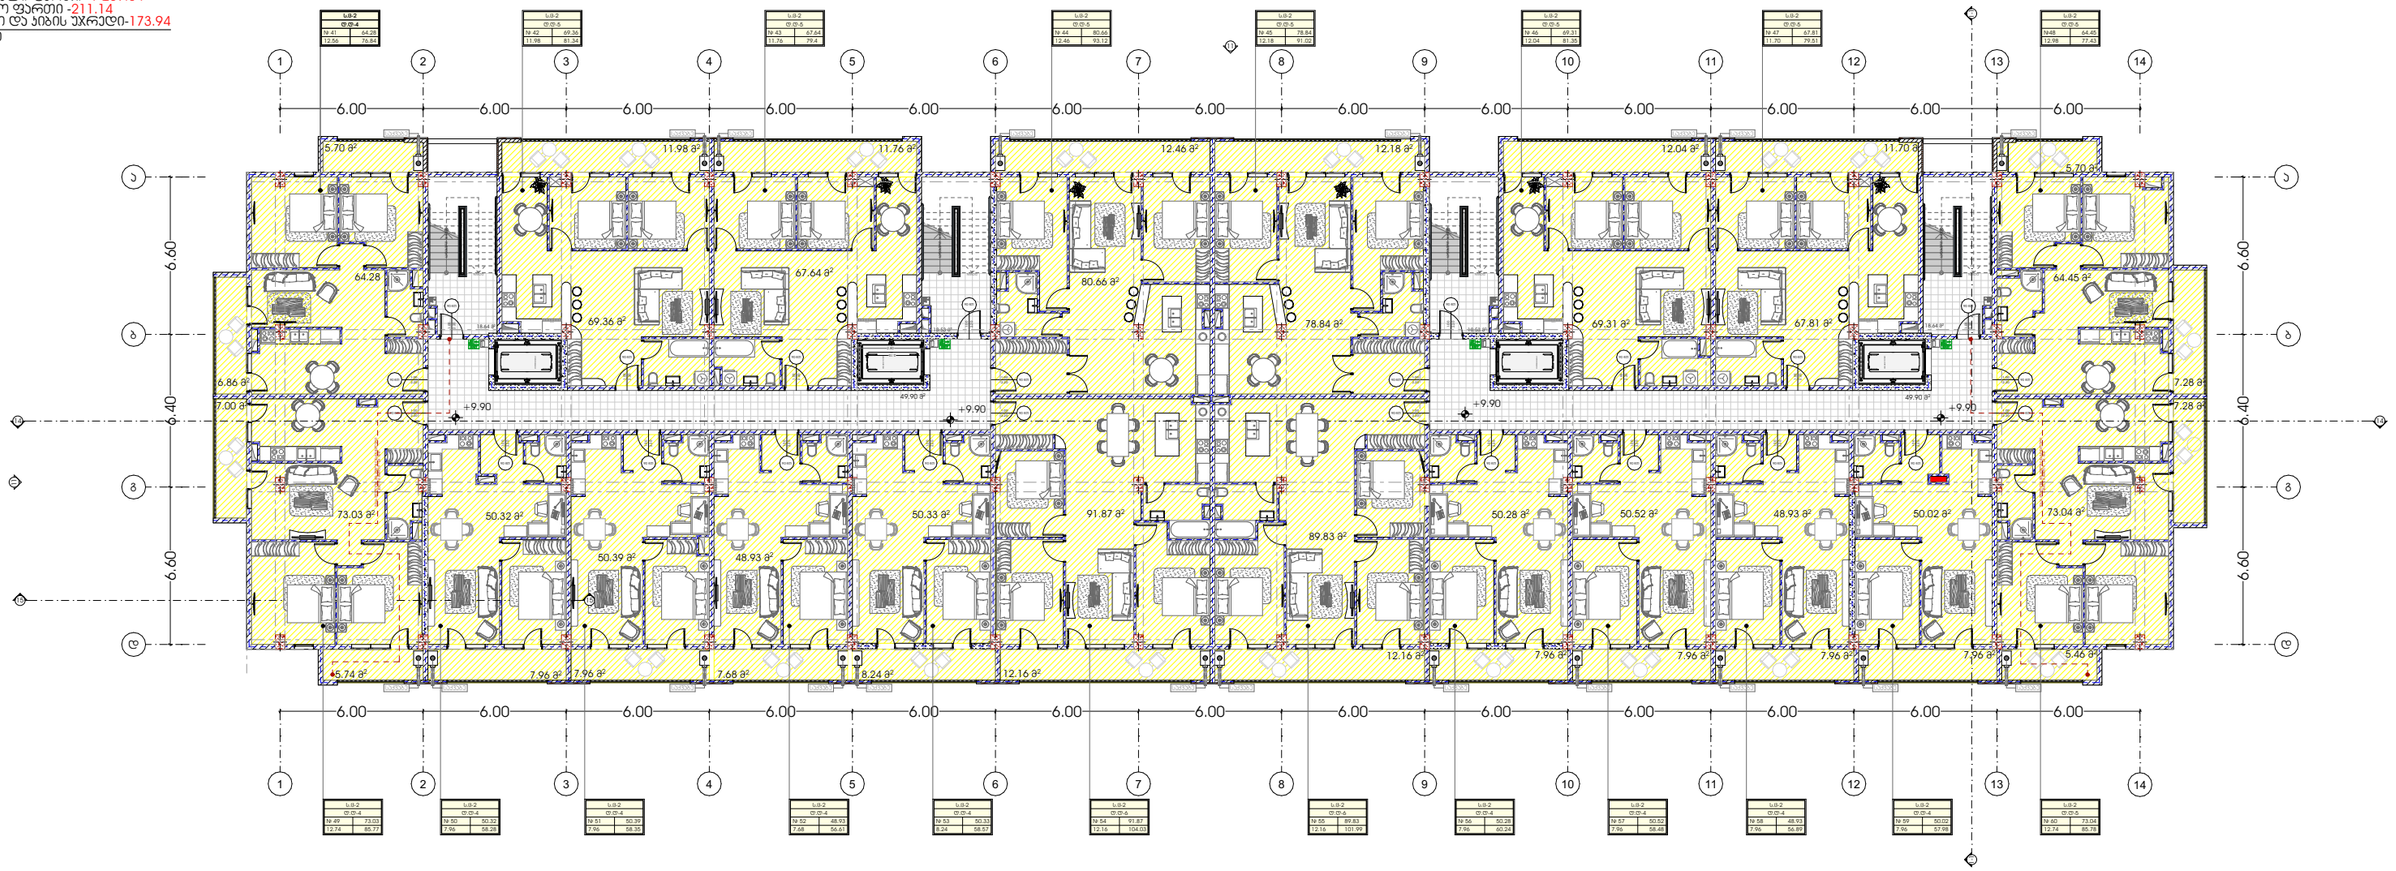


პროექტი მრავალბინიანი საცხოვრებელი სახლი	მთავარი არქიტექტორი ჯონსტანტინე ურუშაძე	ნახაზი
პროექტის მისამართი თბილისი, ისანი-სამგორის რაიონი ს/ს: 01.17.11.034.071	თანაავტორი(ები) ბექა გიორგაძე	მასშტაბი -

M E T R I C


ფორმატი A3

სართულის დანიშნულება ს.ც-2
საცხოვრებელი ფართი -1 277.55
საზაფხულო ფართი -225.96
სადარბაზო და კიბის უჯრედი-173.94
5 სართული

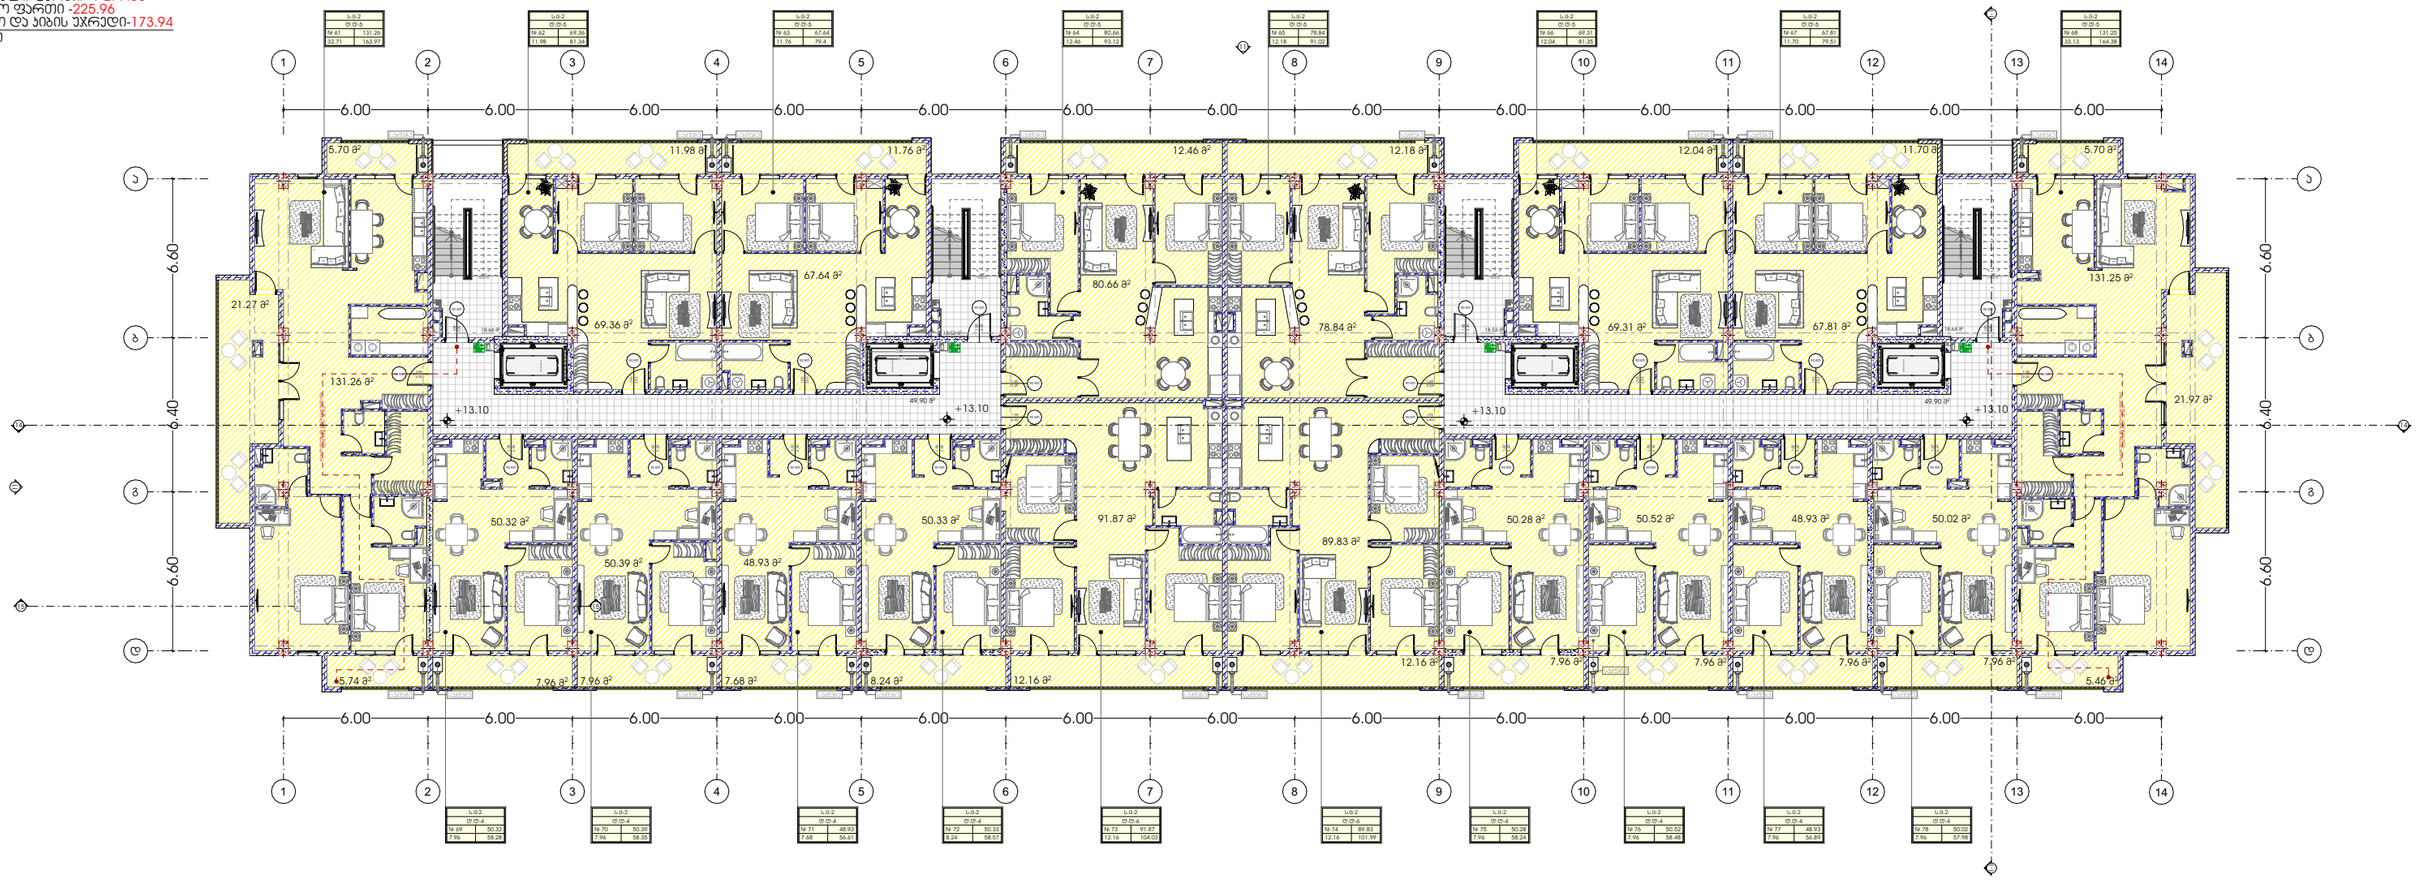

METRIC	პროექტი მრავალბინიანი საცხოვრებელი სახლი	მთავარი არქიტექტორი ჯონსტანტინე ურუშაძე	ნახაზი
	პროექტის მისამართი თბილისი, ისანი-სამგორის რაიონი ს/კ: 01.17.11.034.071	თანაავტორი(ები) ბექა გიორგაძე	მასშტაბი -
			ფორმატი A3

სართულის დასახელებულობა ს.ც-2
სასტოვრებელი ფარდი -1 272.93
საზაფხულო ფართი -233.51
სადარბაზო და ჯიბის უჯრედი-173.94
6 სართული

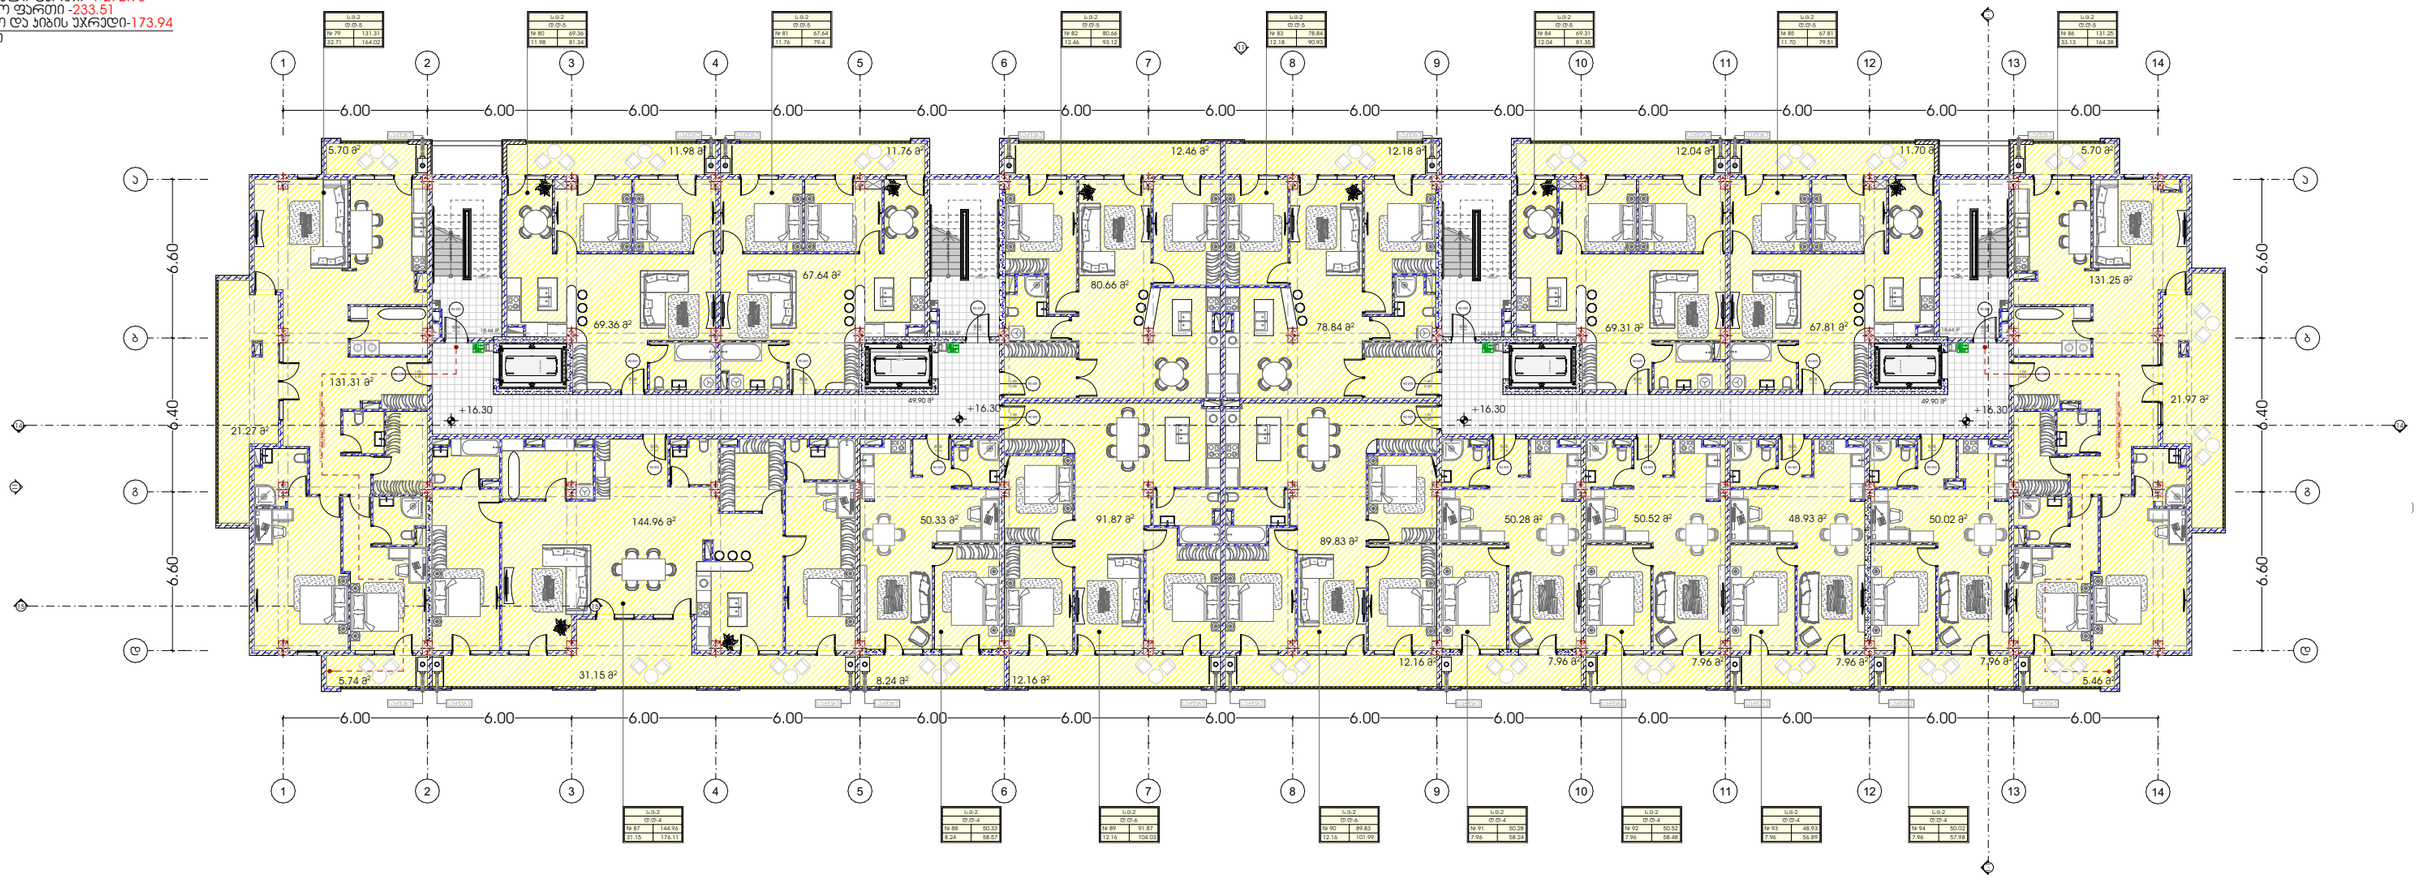


პროექტი	მთავარი არქიტექტორი	ნახაზი
მრავალბინიანი საცხოვრებელი სახლი	ჯონსტანტინე ურუშაძე	
პროექტის მისამართი	**თანაავტორი(ები)**	**მასშტაბი**
თბილისი, ისანი-სამგორის რაიონი ს/კ: 01.17.11.034.071	ბექა გიორგაძე	-

METRIC

ფორმატი A3


სართულის დაჯამებულობა ს.ფ-2
სასცხოვრებელი ფართი -1 261.68
საზაფხულო ფართი -248.57
სადარბაზო და კიბის უჯრედი-173.94
7 სართული

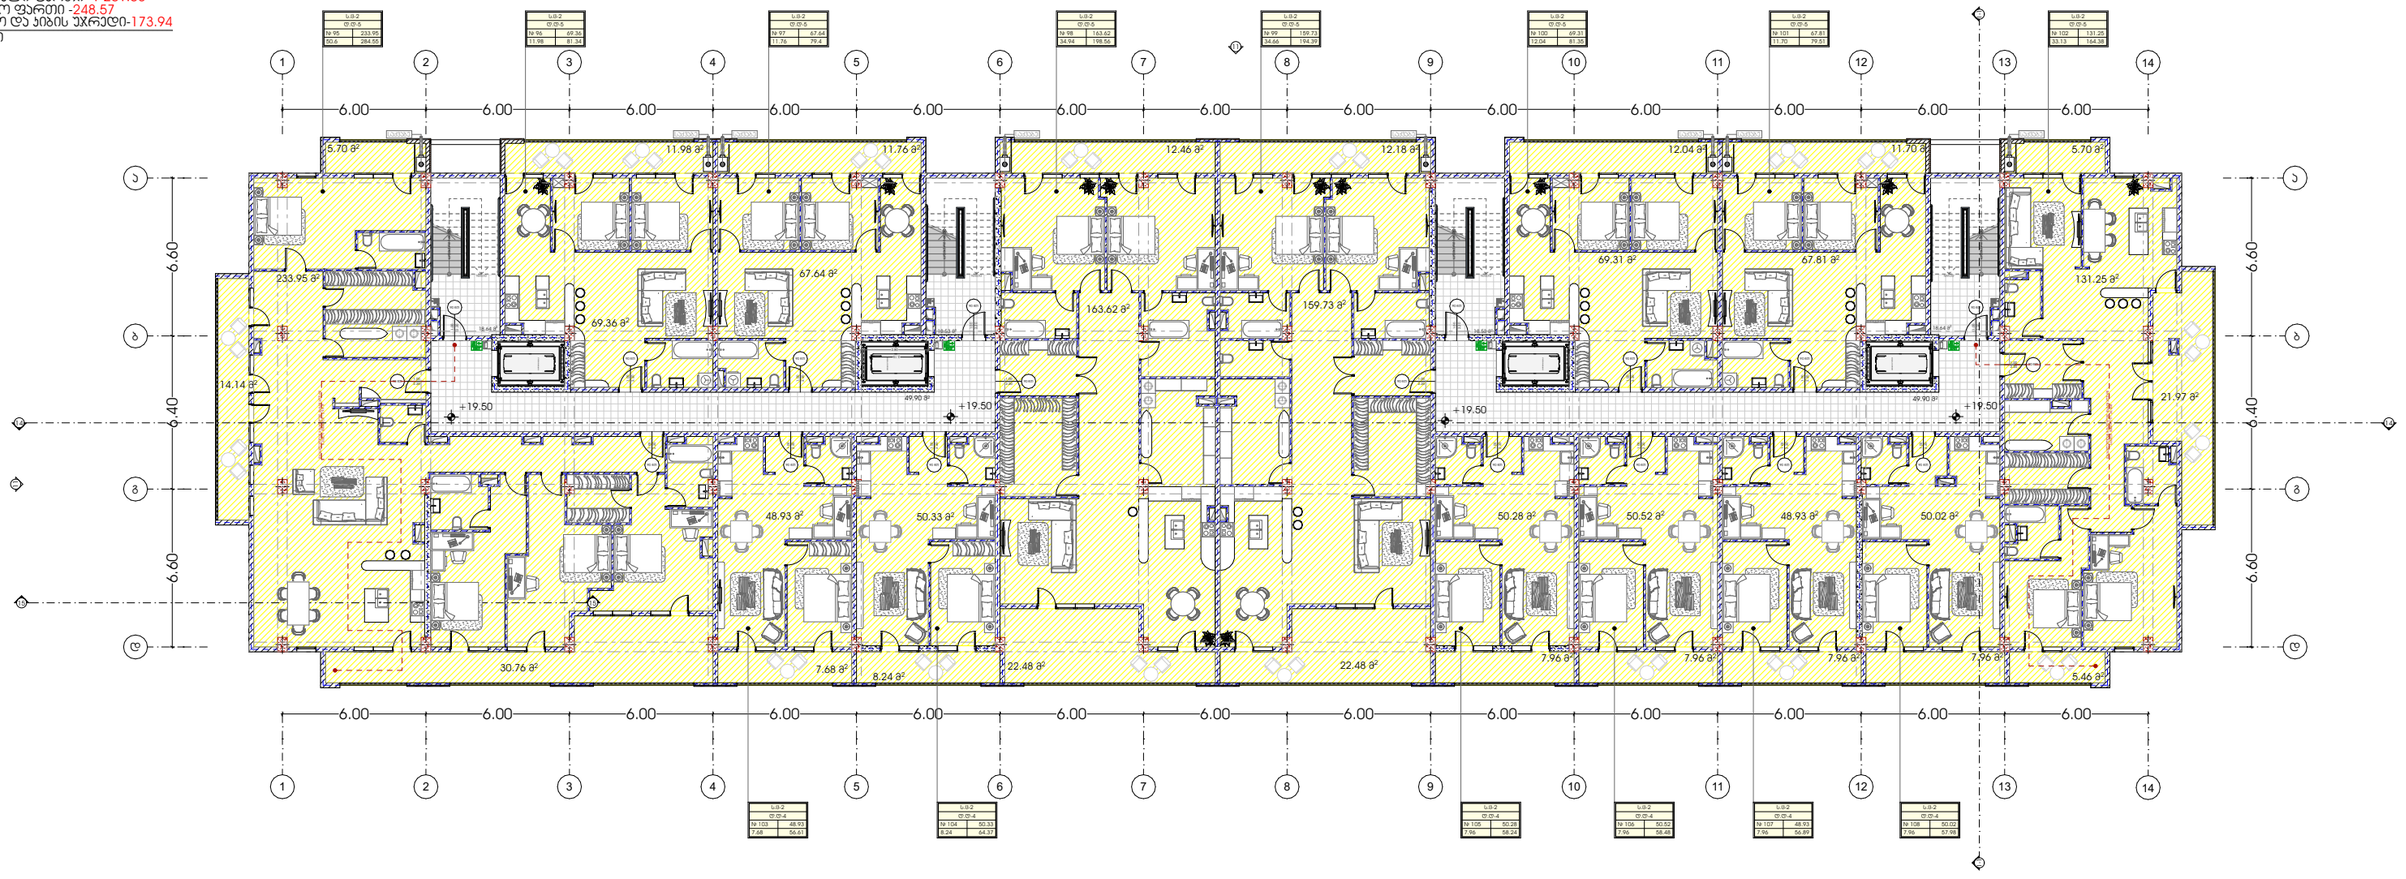

METRIC	პროექტი მრავალბინიანი სასცხოვრებელი სახლი	მთავარი არქიტექტორი კონსტანტინე ურუშაძე	ნახაზი
	პროექტის მისამართი თბილისი, ისანი-სამგორის რაიონი ს/ს: 01.17.11.034.071	თანაავტორი(ები) ბეჟა გიორგაძე	მასშტაბი -

ფორმატი A3

სართულის დანიშნულება ს ც-2
საცხოვრებელი ფართი -1 277.53
საერთო ფართი -225.82
სადარბაზო და კიბის უჯრედი-173.94
8 სართული

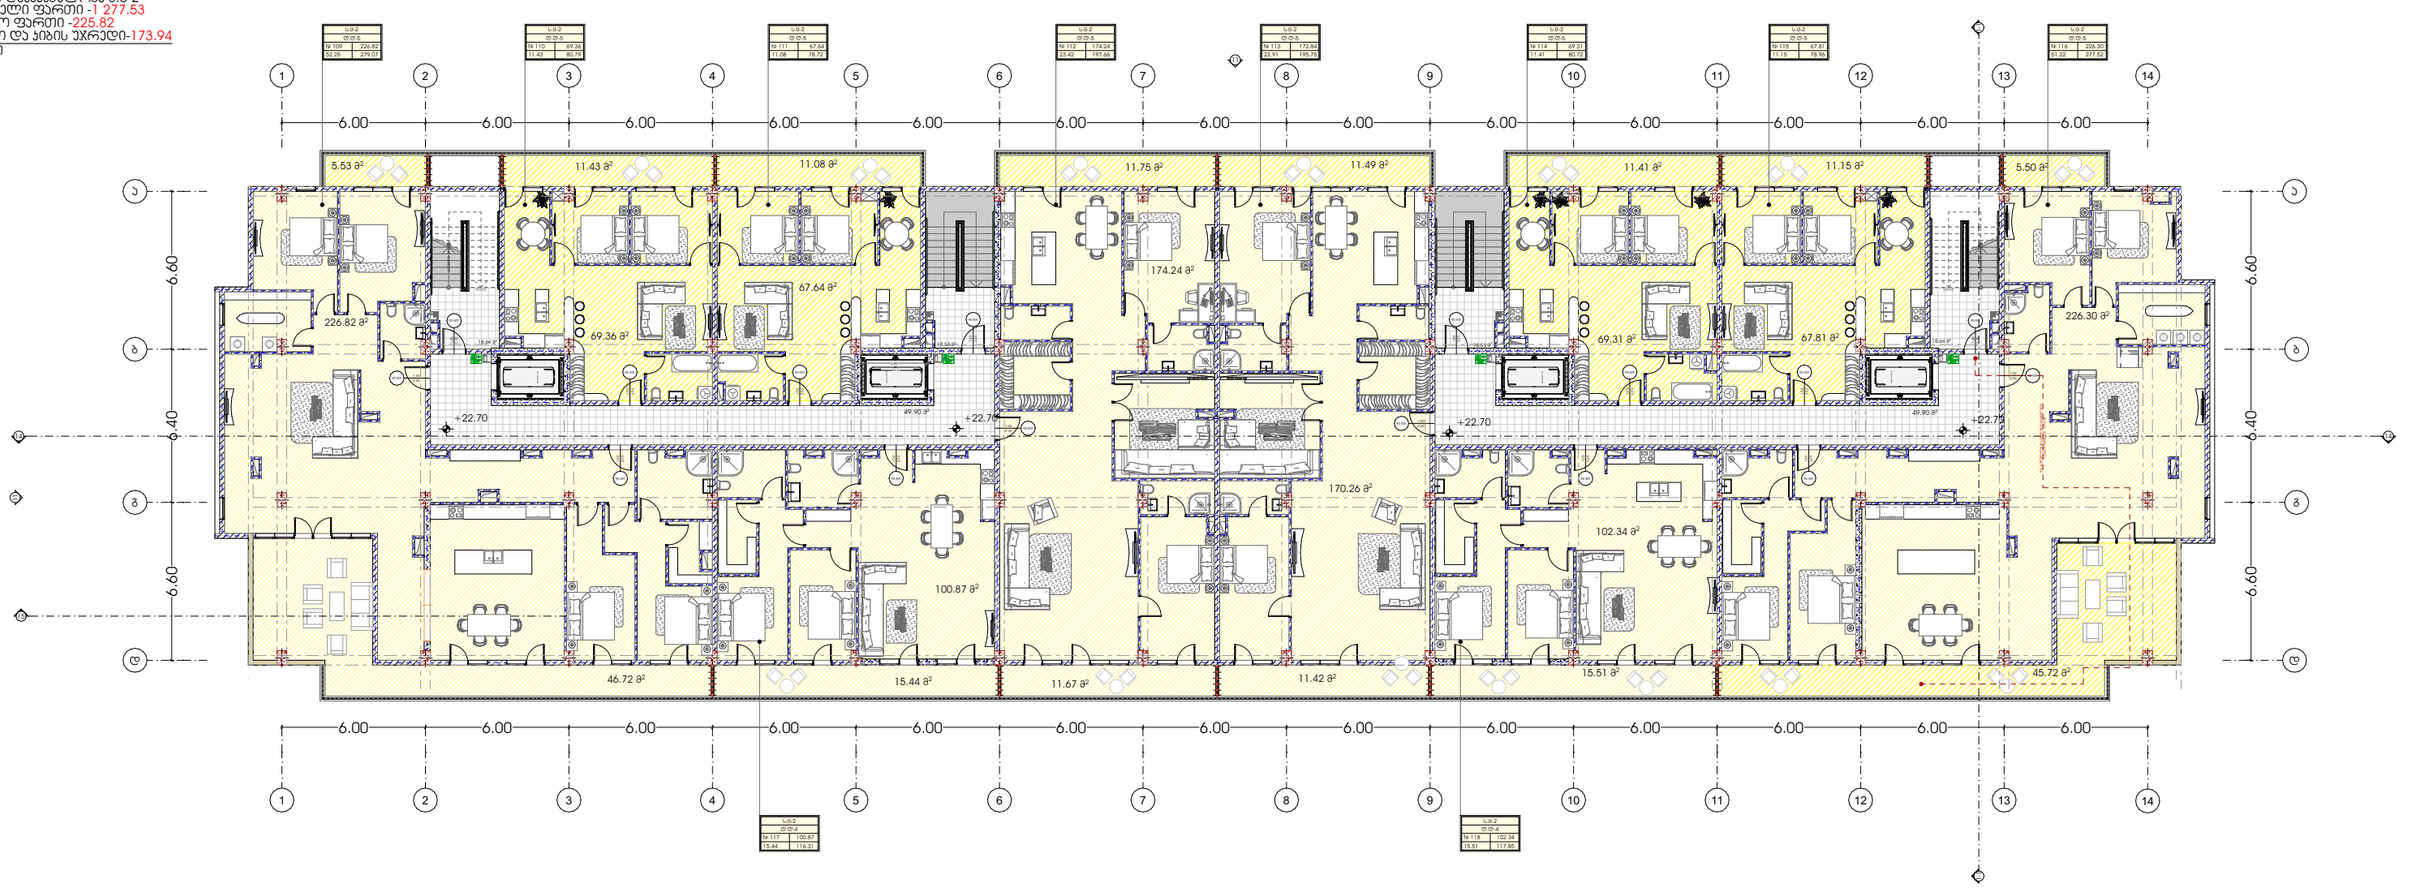

ს.ბ-2
ტ.ტ-5
№ 109	226.82
52.25	279.07

ს.ბ-2
ტ.ტ-5
№ 110	69.36
11.43	80.79

ს.ბ-2
ტ.ტ-5
№ 111	67.64
11.08	78.72

ს.ბ-2
ტ.ტ-5
№ 112	174.24
23.42	197.66

ს.ბ-2
ტ.ტ-5
№ 113	172.84
22.91	195.75

ს.ბ-2
ტ.ტ-5
№ 114	69.31
11.41	80.72

ს.ბ-2
ტ.ტ-5
№ 115	67.81
11.15	78.96

ს.ბ-2
ტ.ტ-5
№ 116	226.30
51.22	277.52

ს.ბ-2
ტ.ტ-4
№ 117	100.87
15.44	116.31

ს.ბ-2
ტ.ტ-4
№ 118	102.34
15.51	117.85

METRIC

პროექტი
მრავალბინიანი საცხოვრებელი სახლი

პროექტის მისამართი
თბილისი, ისანი-სამგორის რაიონი
ს/კ: 01.17.11.034.071

მთავარი არქიტექტორი
კონსტანტინე ურუშაძე


თანაავტორი(ები)
ბექა გიორგაძე

ნახაზი

მასშტაბი
-


ფორმატი A3

8 სართული/ მანახურვა

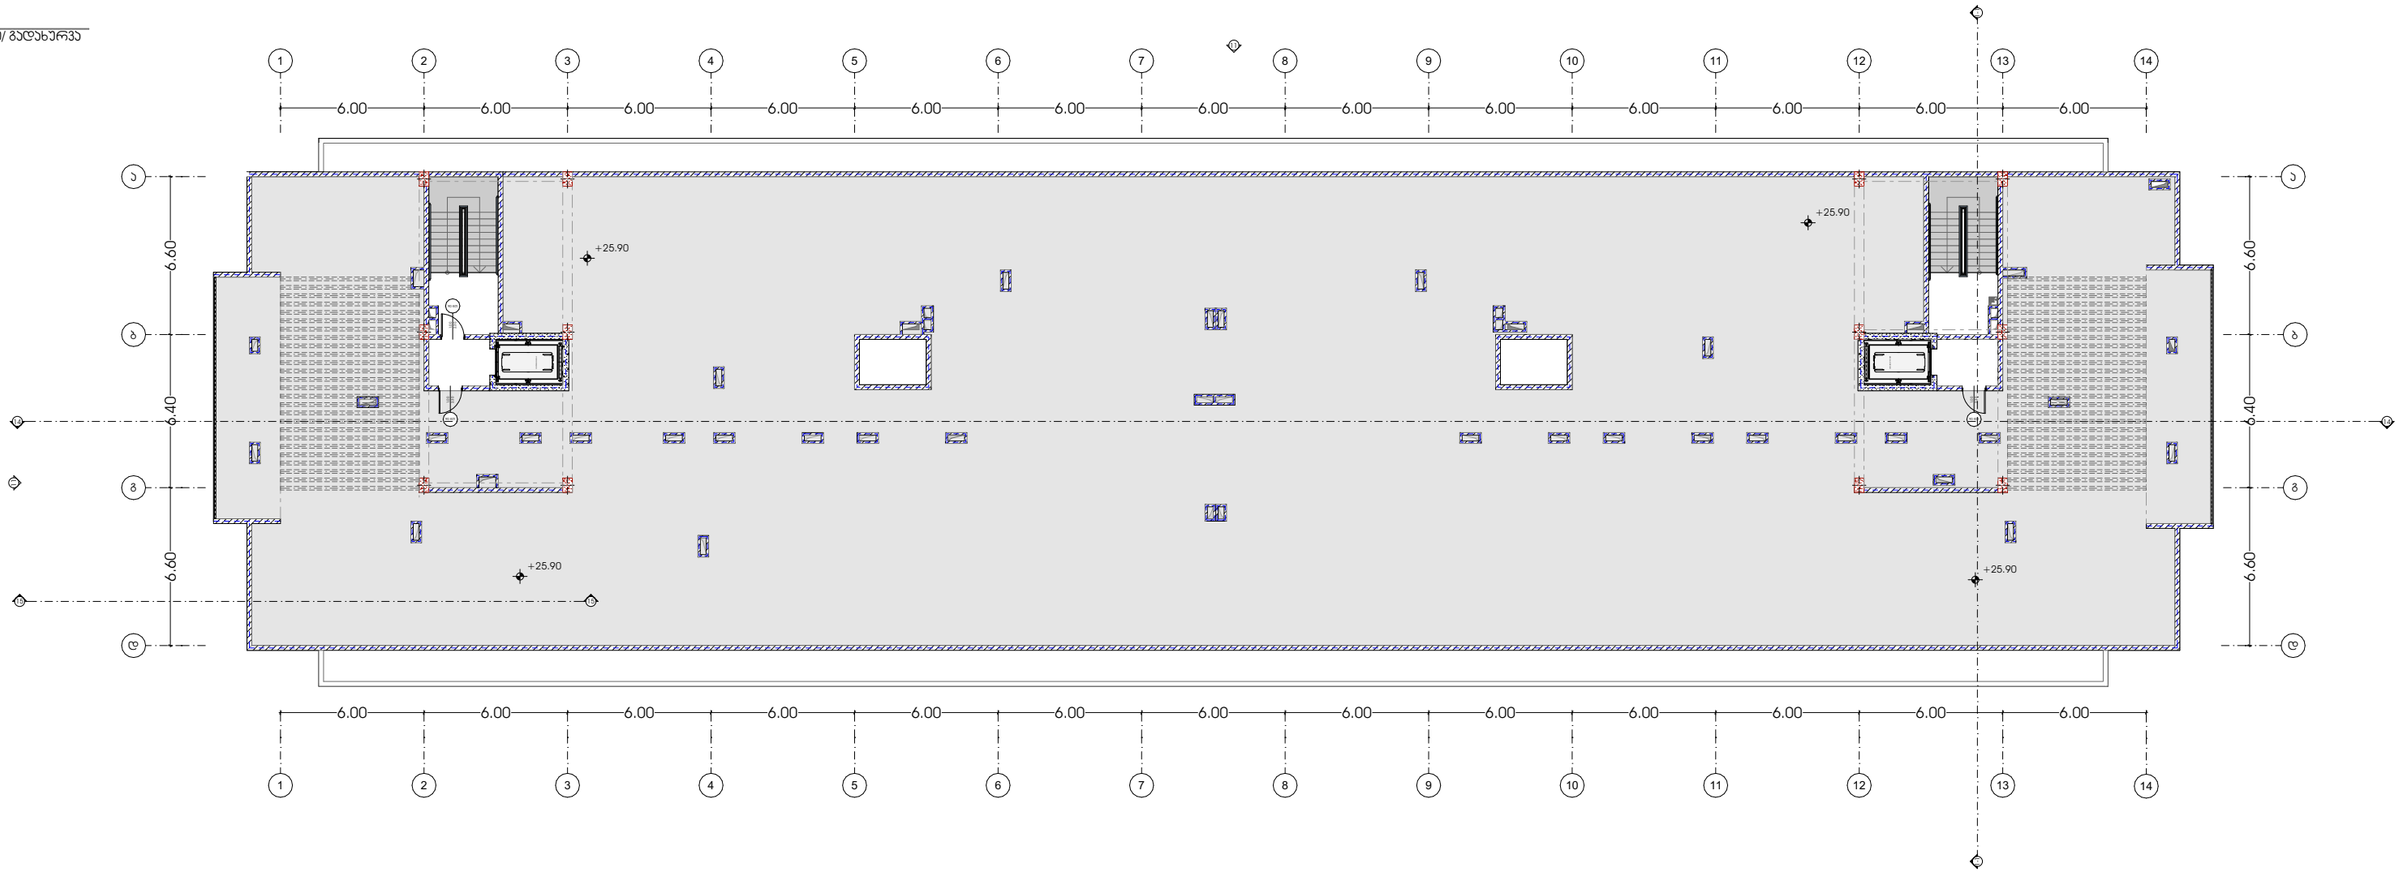


პროექტი	მთავარი არქიტექტორი	ნახაზი	
მრავალბინიანი საცხოვრებელი სახლი	ჯონსტანტინე ურუშაძე		
პროექტის მისამართი	თანაავტორი(ები)	მასშტაბი	
თბილისი, ისანი-სამგორის რაიონი ს/ს: 01.17.11.034.071	ბექა გიორგაძე	-	


ფორმატი A3

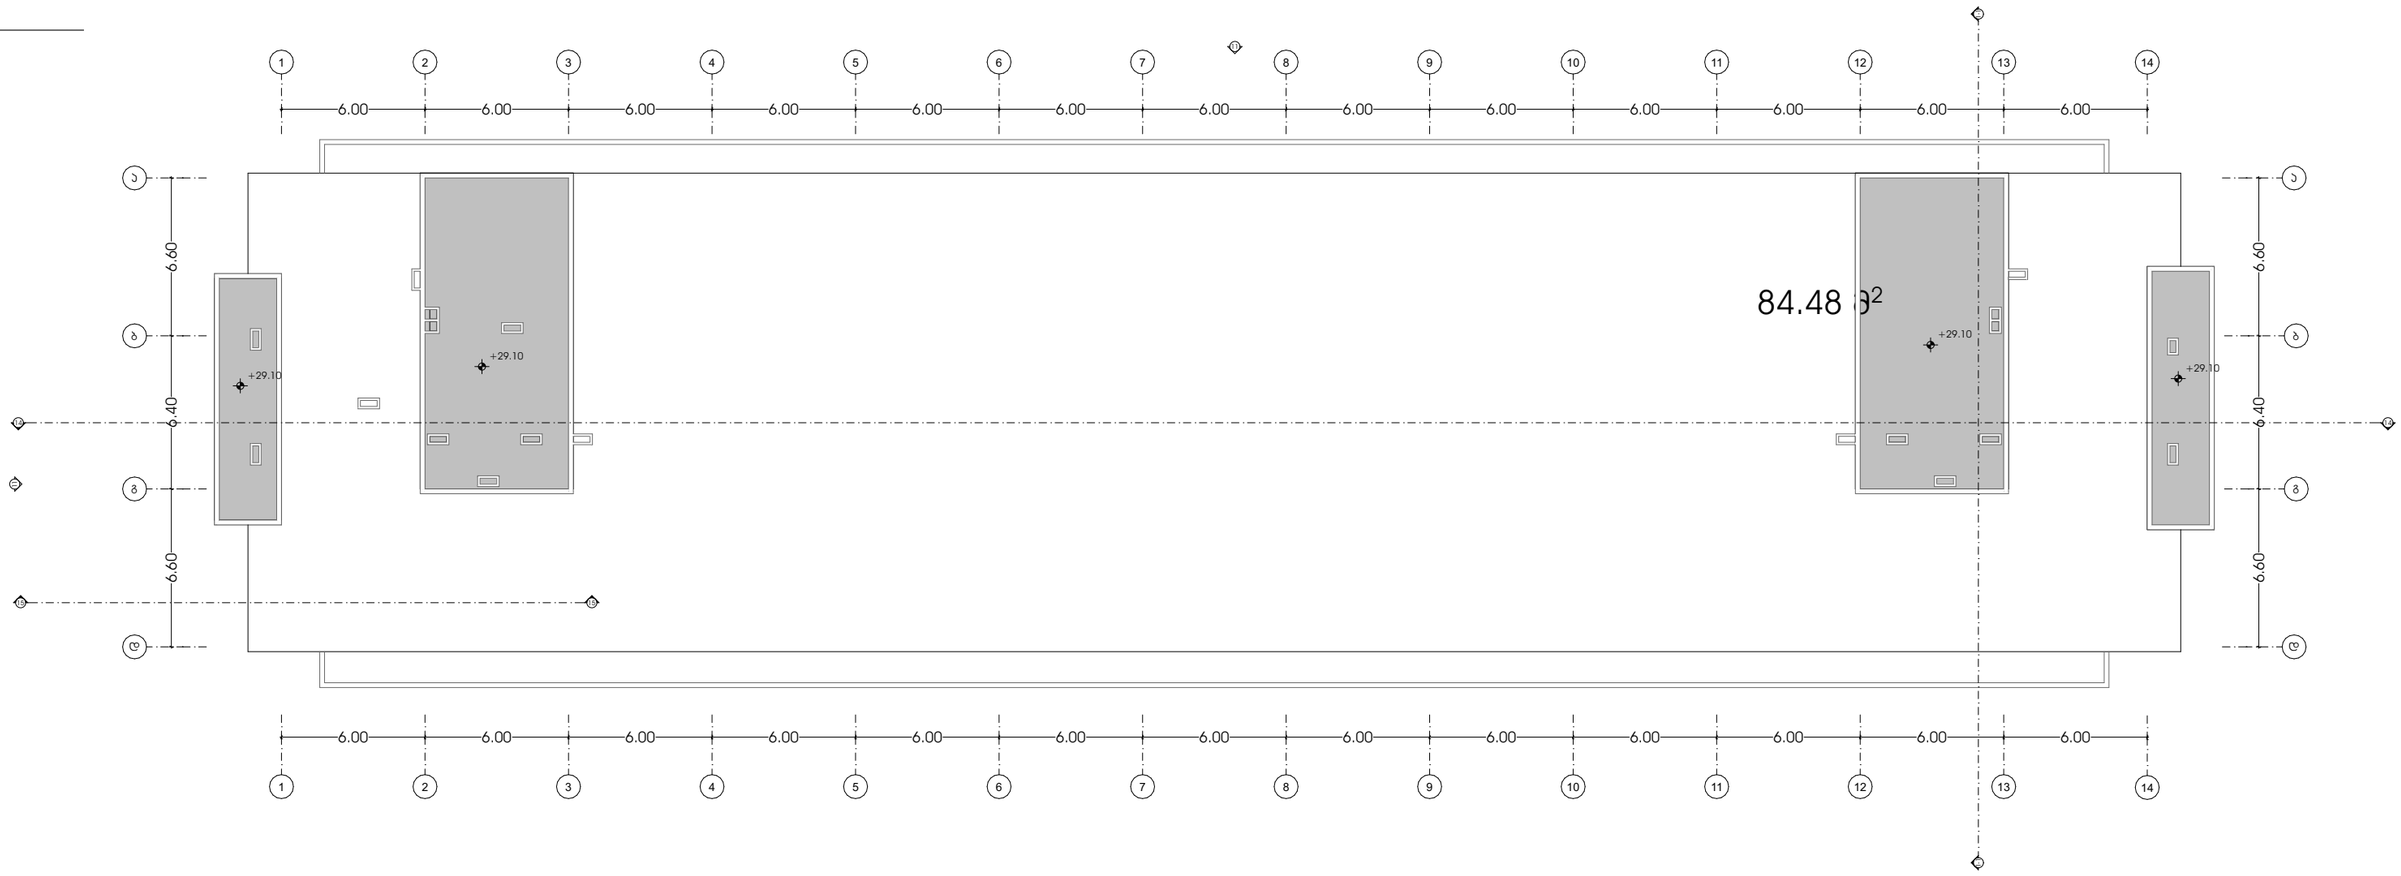
1
2
3
4
5
6
7
8
9
10
11
12
13
14
6.00
6.60
6.40
+29.10
84.48 მ2


ლიფტის ჯვანძი

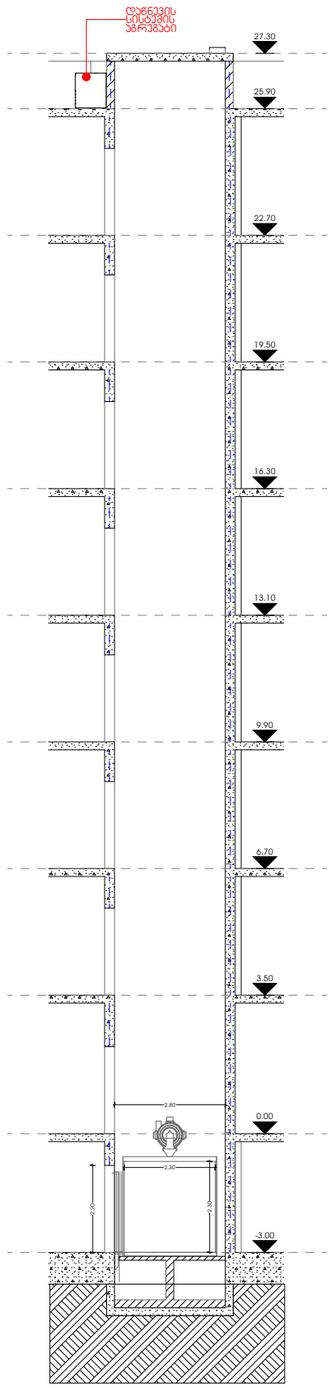


ფასადის ჯვანძი

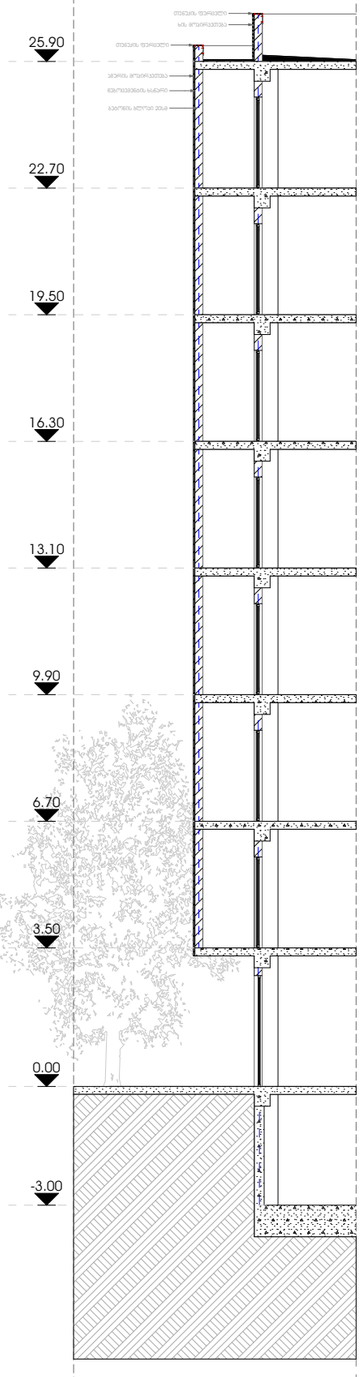


ᲮᲘᲑᲘᲡ ᲯᲕᲐᲜᲫᲘ

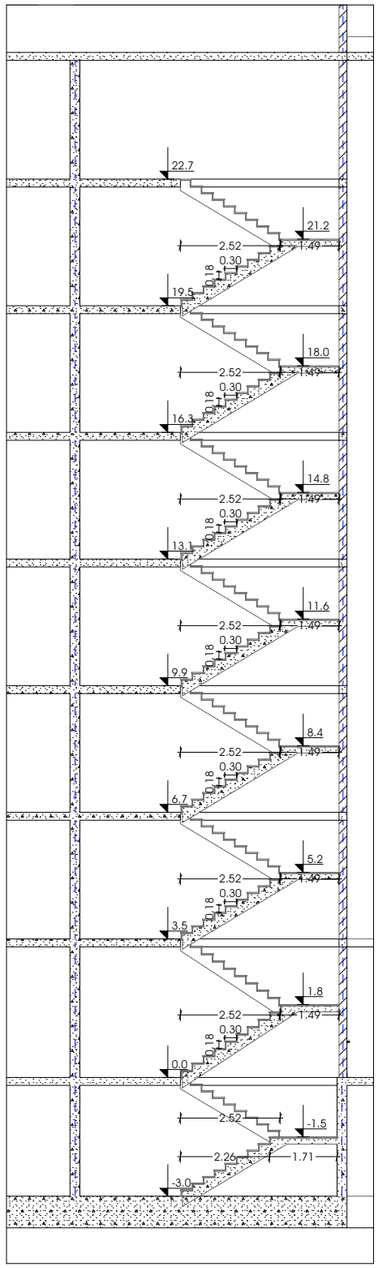


ᲮᲘᲑᲘᲡ ᲯᲕᲐᲜᲫᲘ

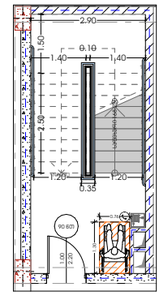

ლიფტის ჯვანძი

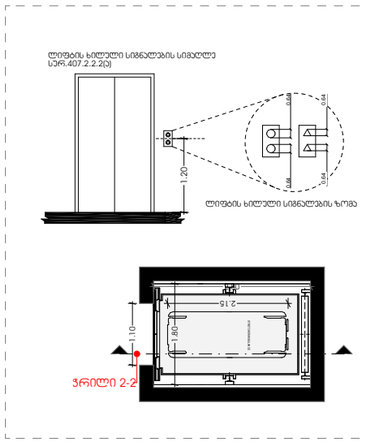

ᲮᲘᲑᲘᲡ ᲯᲕᲐᲜᲫᲘ

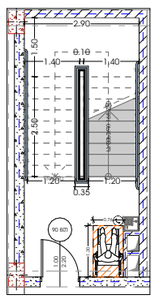

METRIC	პროექტი მრავალბინიანი საცხოვრებელი სახლი	მთავარი არქიტექტორი ჯონსტანტინე ურუშაძე	ნახაზი
	პროექტის მისამართი თბილისი, ისანი-სამგორის რაიონი ს/ს: 01.17.11.034.071	თანაავტორი(ები) ბექა გიორგაძე	მასშტაბი -

ფორმატი A3