
**L.T.D ALFA**

ქალაქი თბილისი, სოფელი თხინვალა (ს/კ: 72.16.33.083)
მეს. შპს. "ლისი განვიღარების ფონდი" (ID . 402167114) ვახტანგ ახალკაციშვილი (01004002591)
საკუთრებაში არსებული 800კვ.მ. სასოფლო-სამეურნეო
დანიშნულების მიწის ნაკვეთის და მისი მიმდებარე ტერიტორიის ტოპოგრაფიული

# გეგმა

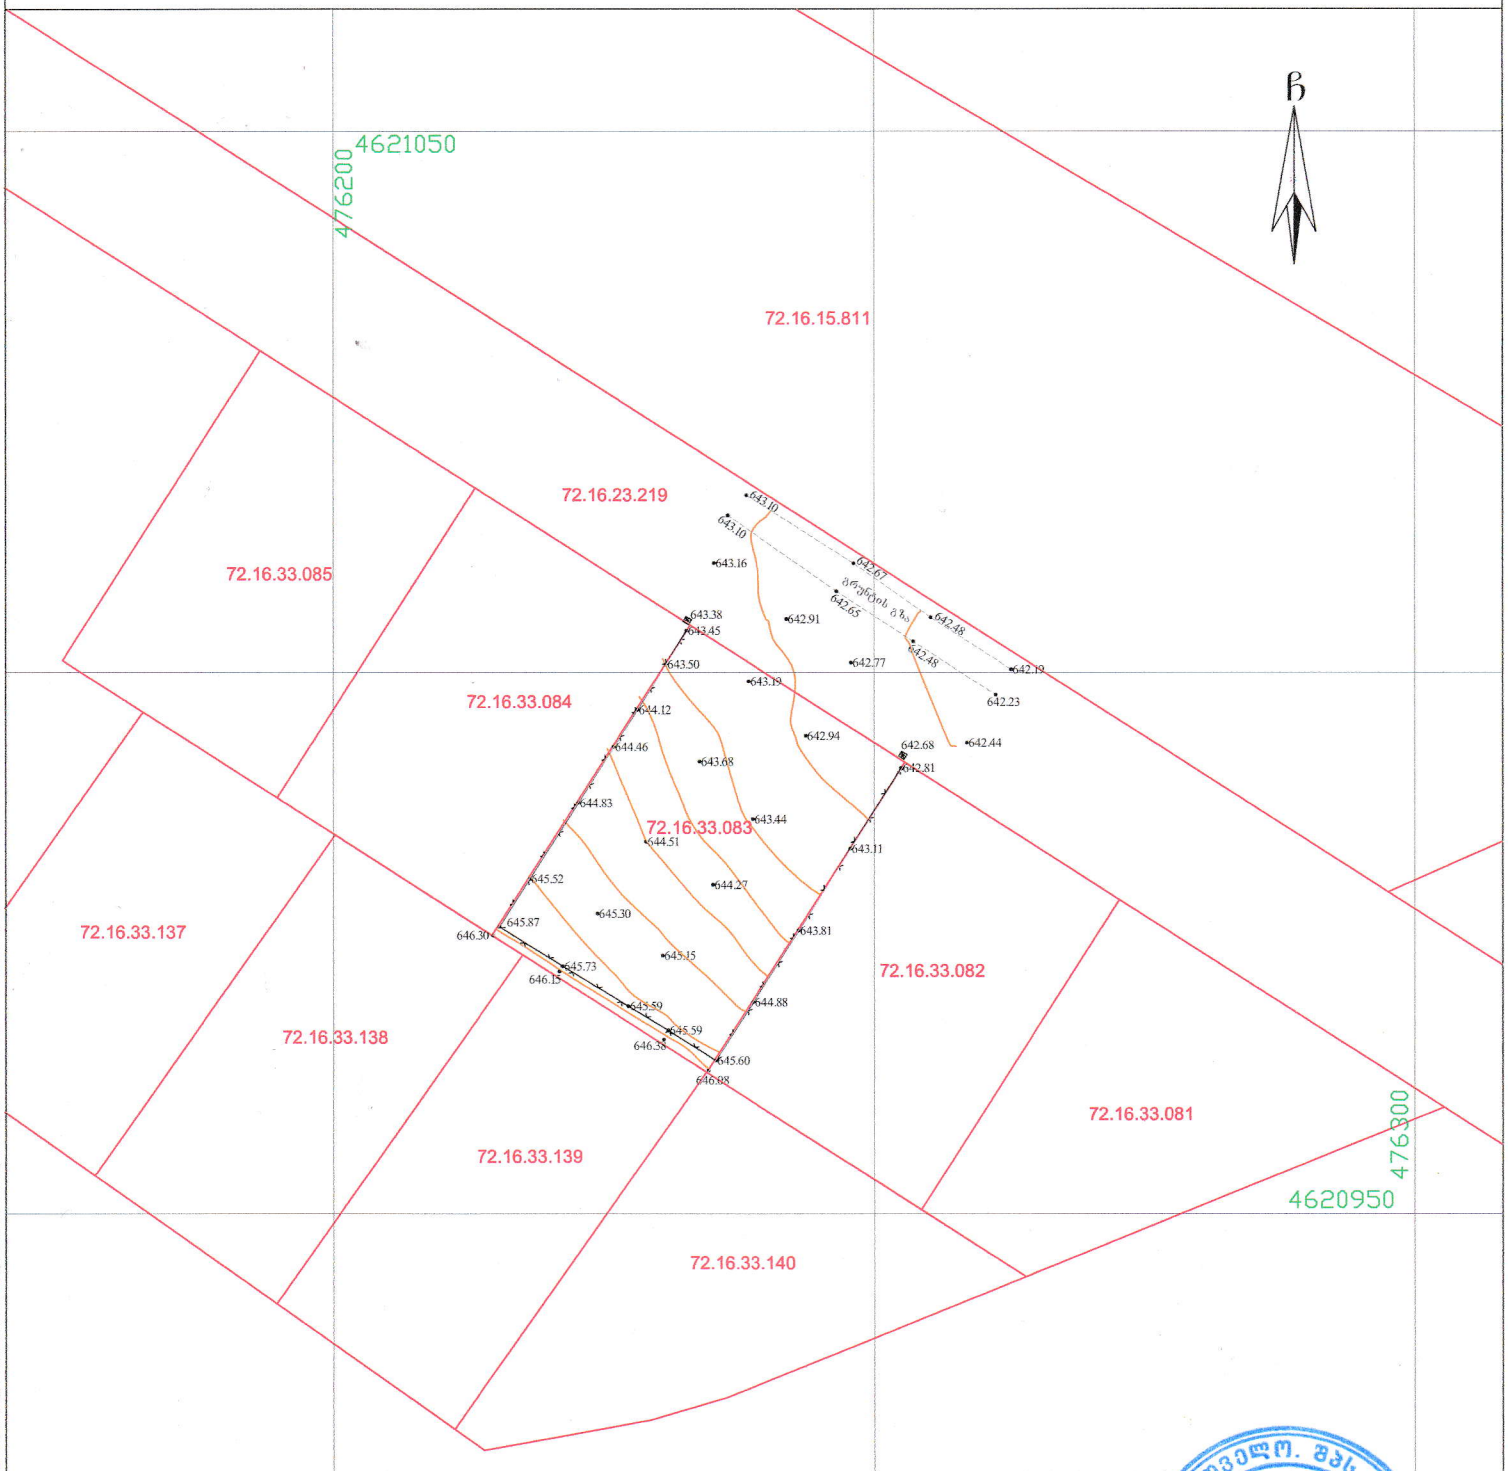


პირობითი აღნიშვნები


WGS 1984-ის კოორდინატთა სისტემის UTM პროექცია

| | | | |
|---|---|---|---|
| საცხ. შენობა | ხის ღობე | წყალგაყვანილობა | |
| არასაცხ. შენობა | ღობე | გაზი | |
| ფარდული | ქვის კედელი | კანალიზაცია | |
| მშენებარე | კედელი | სანიაღვრე | |
| წიწვოვანი ხე | ფანჯარა | კაბელური ქსელი | |
| ფოთლოვანი ხე | რკინიგზა | ელ. ქსელები | |
| ბილკებრივი მცენარე | საზეთურალური ჭები | გათხრა | |
| გარე განათება | ელ. გადამცემი ხაზი | | |


შენიშვნა: 1) გეგმაზე დატანილია საჯარო რეესტრში რეგისტრირებული ნაკვეთის საზღვრები
2) ვინაიდან გეგმაზე დატანილია მხოლოდ რეგისტრირებული მიწისქვეშა კომუნიკაციები მათი მდებარეობების დაზუსტება მოხდეს ყველა კომუნიკაციის წარმომადგენლებთან

შ.პ.ს ალფა ( ს/ნ 405298574 )
ქ.თბილისი, ნუცუბიძის ფერდობი IV მ/რ კორპუსი №4
alfageo2018@gmail.com tel: 577 40 40 93

| | | |
|---|---|---|
| დირექტორი: | | დ. რობაქიძე |
| აზომა: | | დ. რობაქიძე |
| დახაზა: | | დ. რობაქიძე |
| დამკვეთი | | შპს. "ლისი განვიღარების ფონდი" ვ. ახალკაციშვილი |
| მასშტაბი: 1:500 | | 29.10.2021წ. |

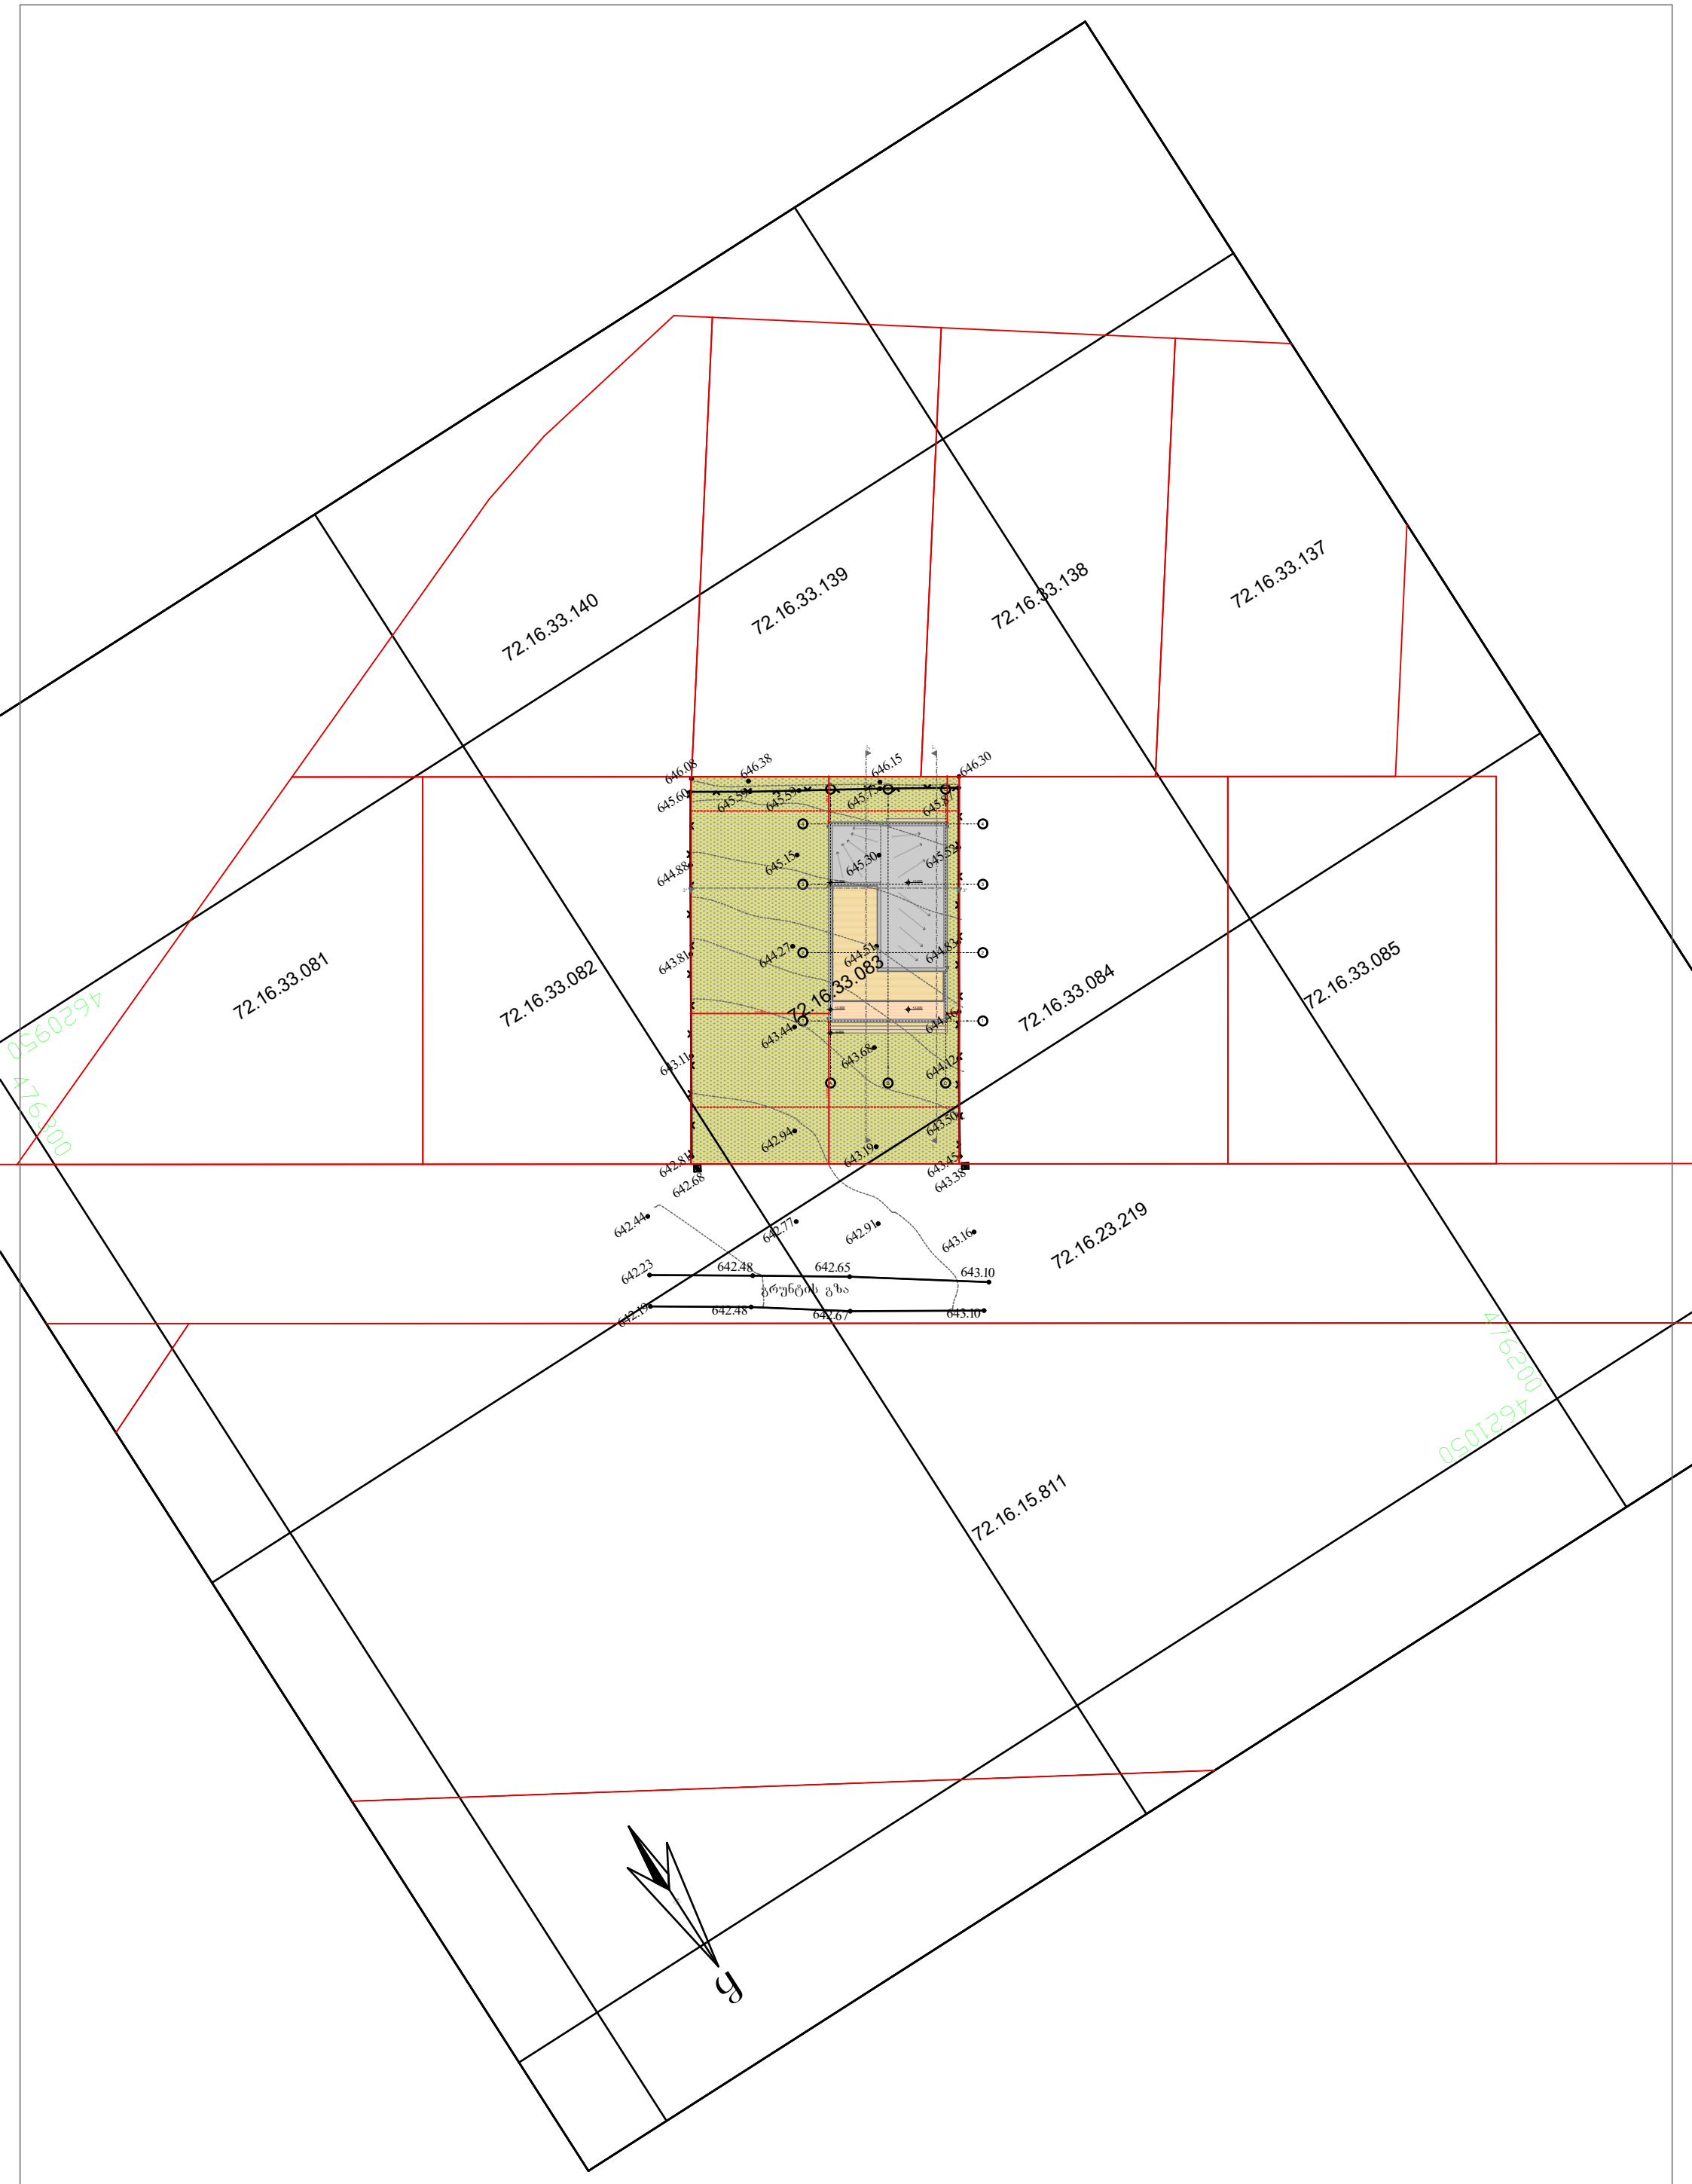


| | | | | | |
|---|---|---|---|---|---|
| ღისის განვითარების ფონდი<br>შ.პ.ს ღისის განვითარების ფონდი<br>402167114 | ქ. თბილისი<br>მის: სანდრო ეულის 7/საბურთალოს საცხოვრებელი რაიონი კვ. 5, სანდრო ეულის 5, სართული 2<br>Mail: lisifund@gmail.com<br>მობ: 551732385 | ვახტანგ ახალკაციშვილი<br>**დაკვეთი**<br>ინდივიდუალური საცხოვრებელი სახლი<br>**პროექტის დასახელება**<br>გენგეგმა<br>**ნახაზის დასახელება**<br>1:500 **მაშტაბი** - **თარიღი**<br>- **ფურცლების რაოდენობა** პროექტი **სტადია** | მიწის ნაკვეთის ფართობი - 801 მ²<br>განაშენიანების კოეფიციენტის სააბარიშო ფართობი<br>194 მ² კ1=0.1<br>განაშენიანების ინტენსივობის კოეფიციენტის საანგარიშო ფართობი<br>285,6 მ² კ2=0.2<br>გამწვანების კოეფიციენტის საანგარიშო ფართობი<br>606,5 კ3=0.9 | დირექტორი<br>არქიტექტორი | კაკალია<br>ალანია | |

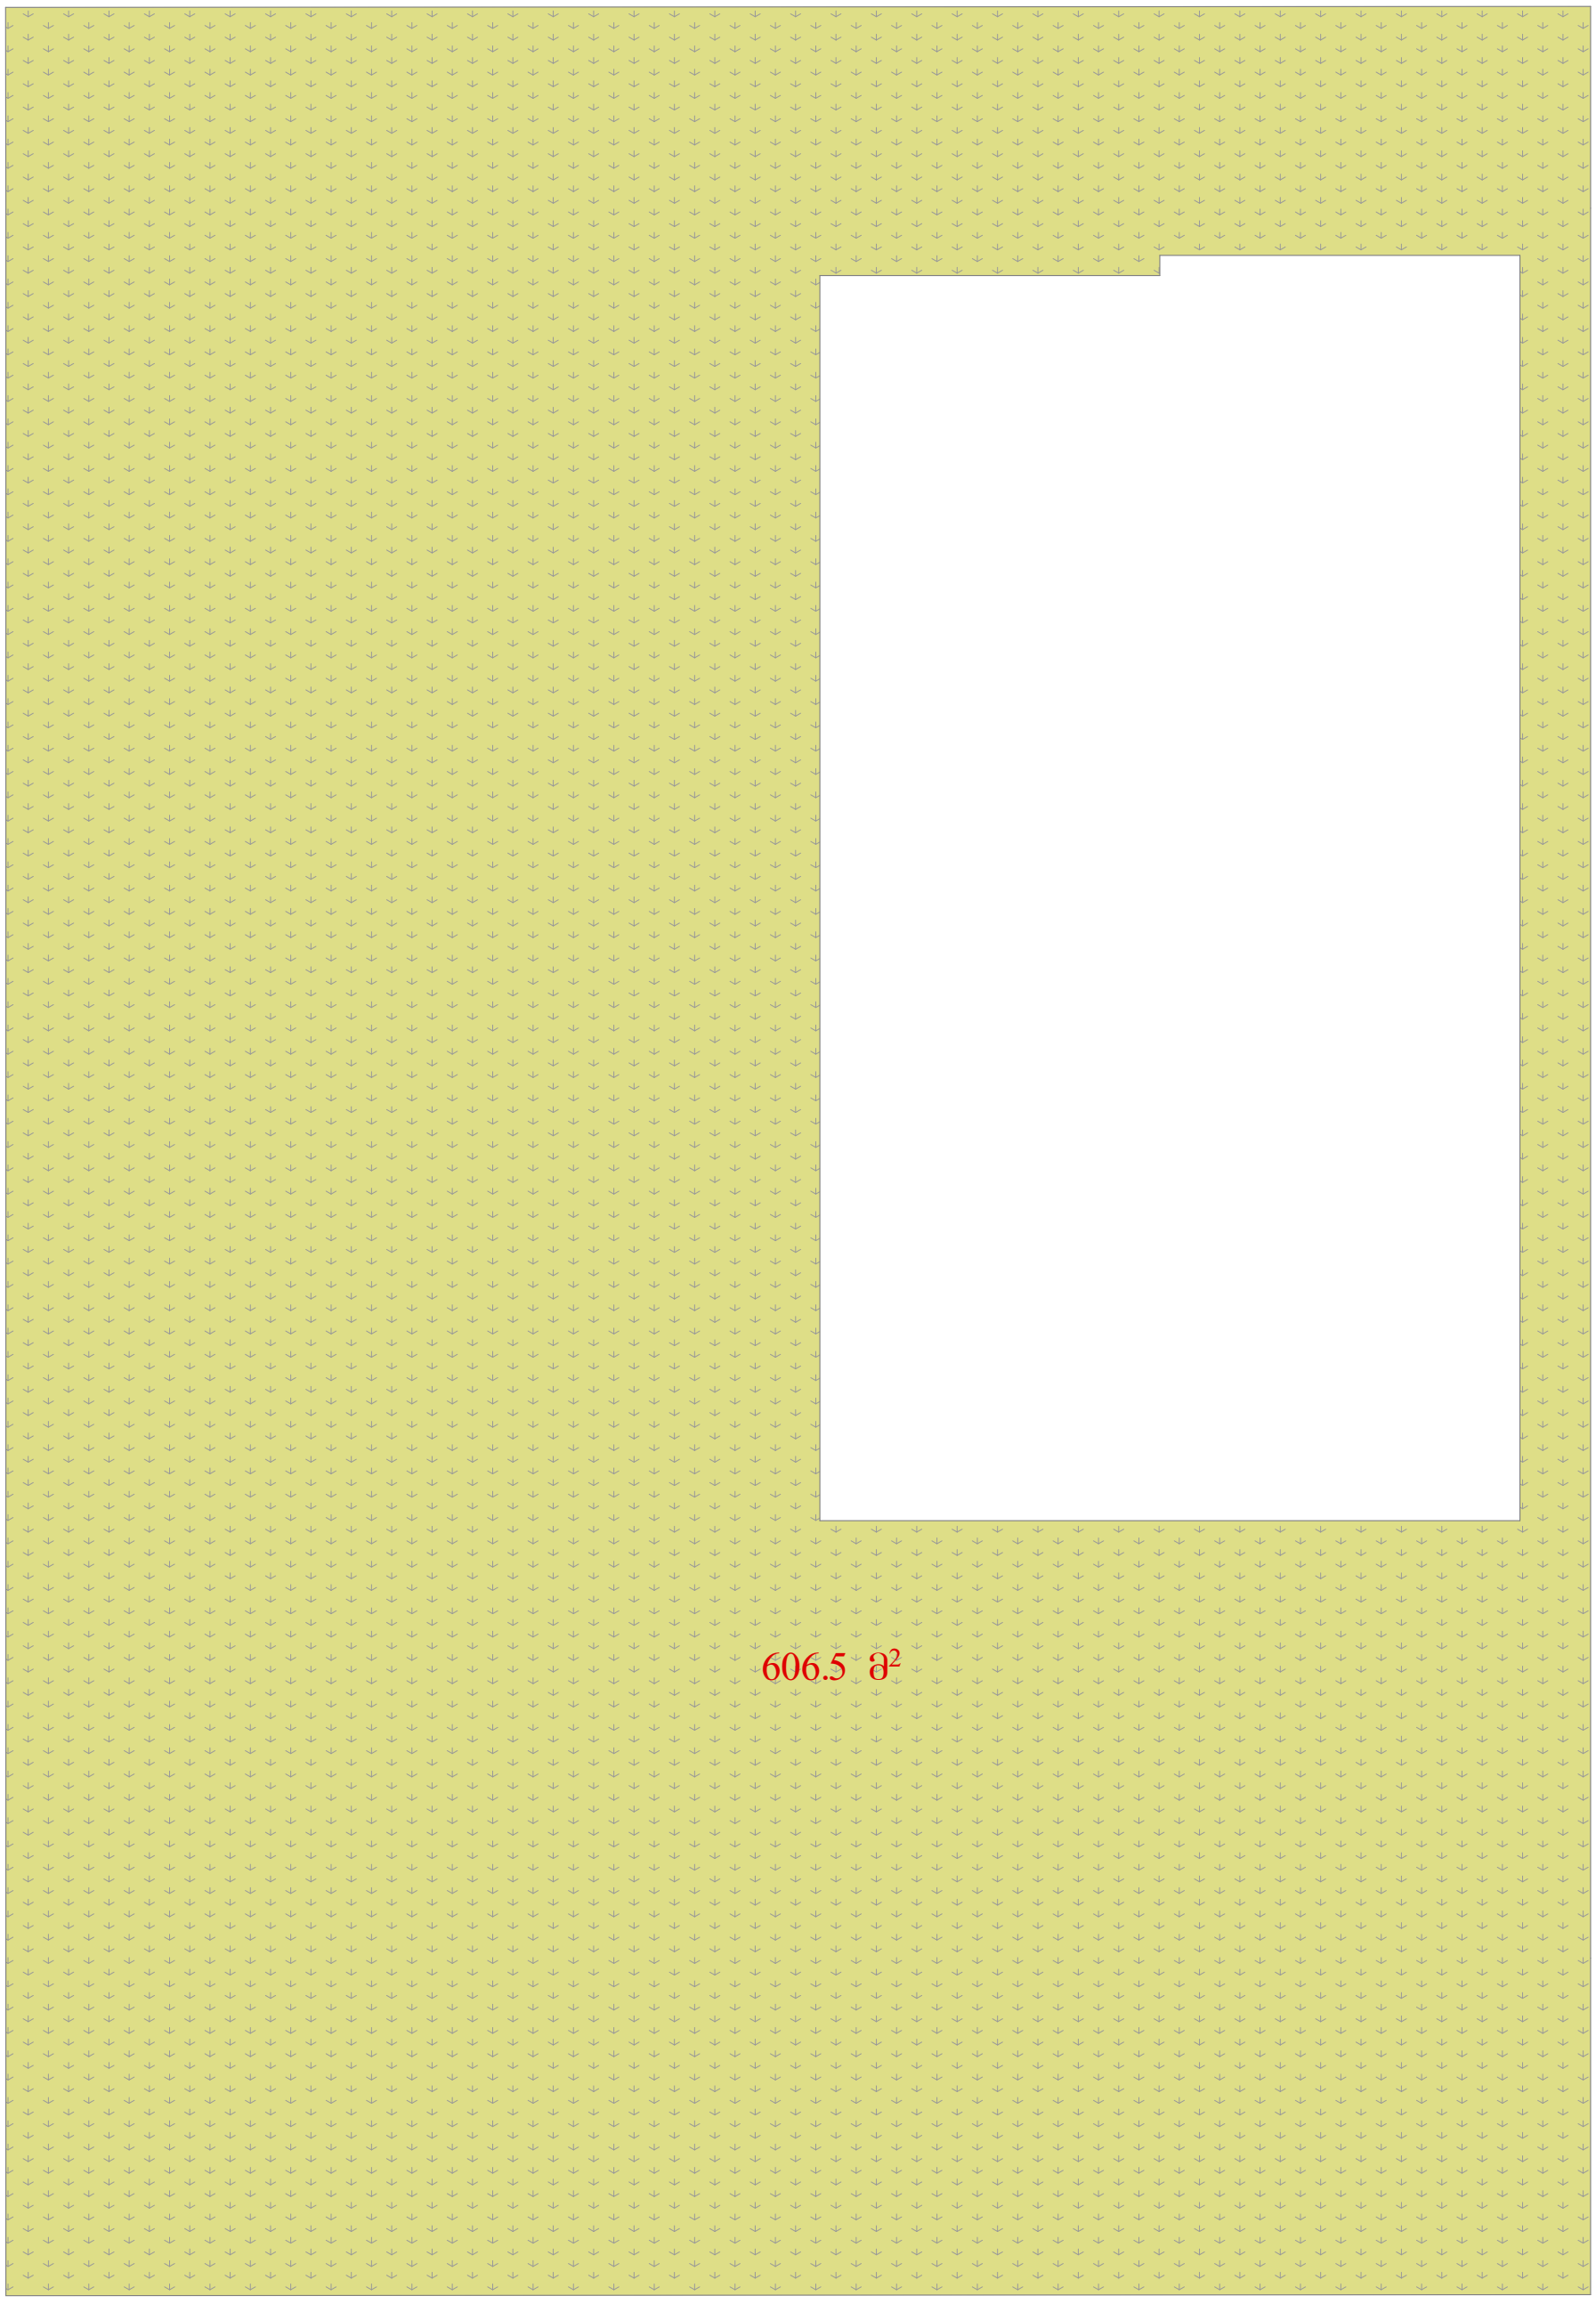


| | კ-1 | კ-2 | კ-3 |
|---|---|---|---|
| საპროექტო | 194:801=0.2 | 285.6:801=0.4 | 606,5:801=0.8 |

კ-1-ის საანგარიშო ფართობი - 194 მ²

კ-2-ის საანგარიშო ფართობი - 285,6 მ²

კ-3-ის საანგარიშო ფართობი - 606,5 მ²

| | | | |
|---|---|---|---|
| ღისის განვითარების ფონდი<br>შ.პ.ს ღისის განვითარების ფონდი<br>402167114 | ქ. თბილისი<br>მის: სანდრო ეულის 7/საბურთალოს საცხოვრებელი რაიონი კვ. 5, სანდრო ეულის 5, სართული 1, სართული 2<br>Mail: lisifund@gmail.com<br>მობ: 551732385 | ვახტანგ ახალკაციშვილი — დაკვეთი<br>ინდივიდუალური საცხოვრებელი სახლი — პროექტის დასახელება<br>კ-3 ის საანგარიშო კროკი — ნახაზის დასახელება<br>1:100 — მაშტაბი; - — თარიღი<br>- — შურცლების რაოდენობა; პროექტი — სტადია | მიწის ნაკვეთის ფართობი - 801 მ²<br>განაშენიანების კოეფიციენტის საანგარიშო ფართობი<br>194 მ² კ1=0.1<br>განაშენიანების ინტენსივობის კოეფიციენტის საანგარიშო ფართობი<br>285,6 მ² კ2=0.2<br>გამწვანების კოეფიციენტის საანგარიშო ფართობი<br>606,5 კ3=0.9 | დირექტორი — კაკალია<br>არქიტექტორი — ალანია |