
h=3.08/0.35=
8.8 m

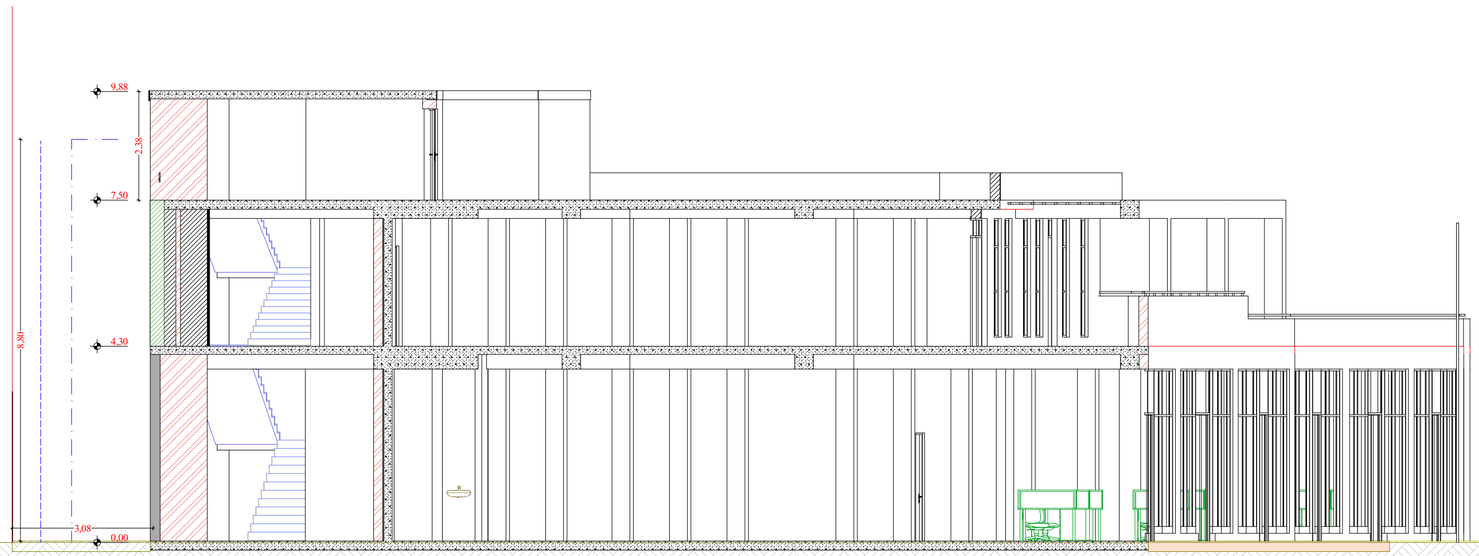

მასშტაბი	1 : 100	A-2

ექსპლიკაცია

საკადასტრო საზღვარი

პრ. დასახელება

მრავალბინიანი საცხოვრებელი სახლი

ქ.თბილისი, სოფელი დიღომი, ნაკვეთი 035/801

ს.კ. 01.72.14.035/801

დამკვეთი

შ.პ.ს. „ოქროს ხანა“
ს/კ 400121408

შემსრულებელი

შ.პ.ს. „ოქროს ხანა“
ს/კ 400121408

თანამდებობა	გვარი	ხელმოწერა
დირექტორი	გ.შერაზადიშვილი	
პრ.ავტორი	გ.ბეჟუაშვილი	
შეასრულა	გ.ბეჟუაშვილი	

ნახაზის დასახელება

ფასადი 8-1

სტადია	ფურცელი№	ფურცლები
პრ		