


topografiuli gegma

მისამართი: ქ. თბილისი, სამგელ (ნოე) ბუაჩიძის ქ. №12, (ნაკვ. 01/009)

01.12.07.001.020---1889ქმ.ა.

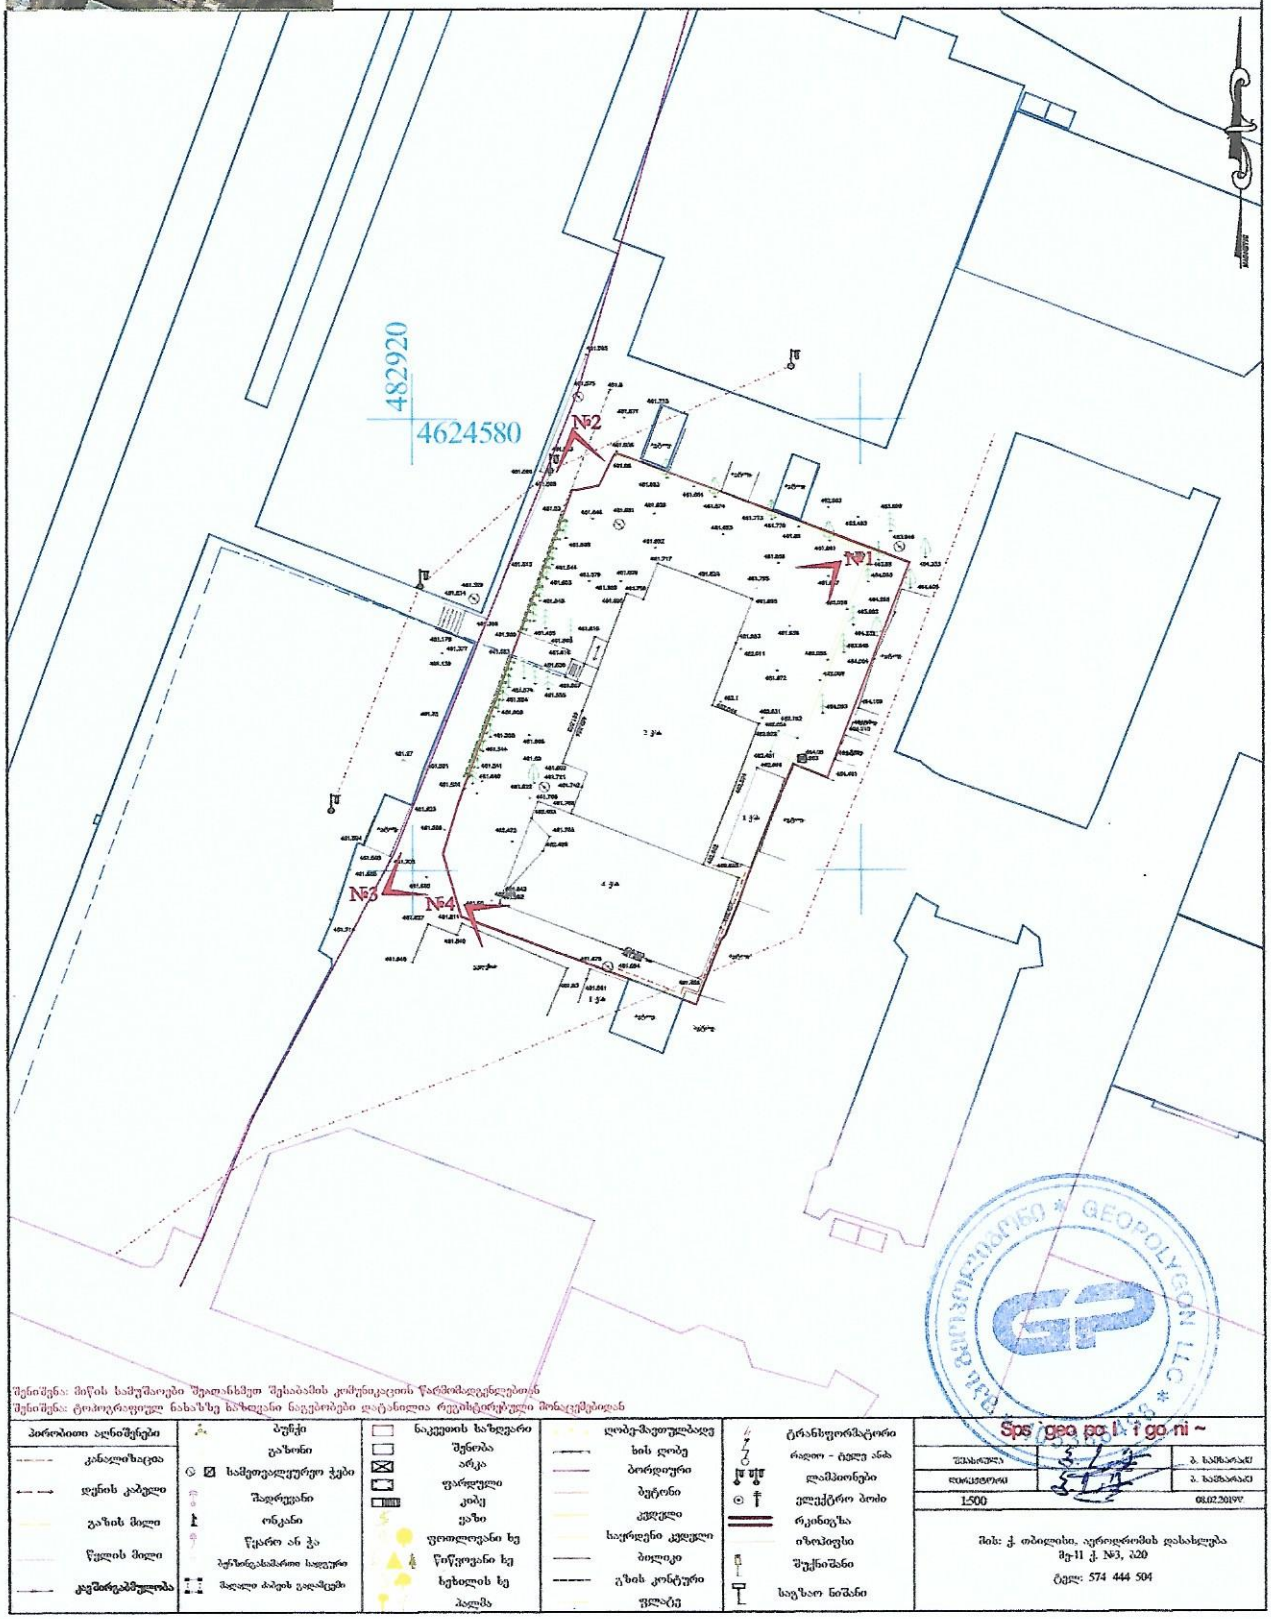

შენიშვნა: მიწის სამუშაოები შეათანხმეთ შესაბამის კომუნიკაციის წარმომადგენლებთან
შენიშვნა: ტოპოგრაფიული ნახაზზე ნაგებობები დატანილია რეესტრისმიერ მონაცემებით

პირობითი აღნიშვნები					
კანალიზაცია	ბუჩქი	საკუთის საზღვარი	ღობე-შეთულაბაღე	ტრანსფორმატორი	
დენის კაბელი	გაზონი	შენობა	ხის ღობე	რკინა - ბეტონ ანძა	
გაზის მილი	საშეთვალიერეო ჭები	არკა	ბორდიური	ელამპიონები	
წყლის მილი	შადრევანი	ფარდული	ბეტონი	ელექტრო პოსტი	
კავშირგაბმულობა	ონკანი	კიოსკი	კენჭარი	რკინიგზა	
	წყარო ან ჭა	ეზო	საცრფენი კენჭარი	იზოლატორი	
	პერსონალიზირებული სადგური	ცოცხალი ხე	ბილიკი	შეკნინშანი	
	მაღალი ძაბვის გადაცემა	წიწვოვანი ხე	გზის კონტური	საგზაო ნიშანი	
		ხეხილის ხე	ფენები		
		პალმა			

შესრულა		ქ. ხაშურაძე
შემოწმება		ქ. ხაშურაძე
1:500		08.02.2019წ

მის: ქ. თბილისი, აღმაშენებლის დასახლება მე-11 ქ. №3, ბ20
ტელ: 574 444 504