არსებული გენგეგმა ტოპოქირზე

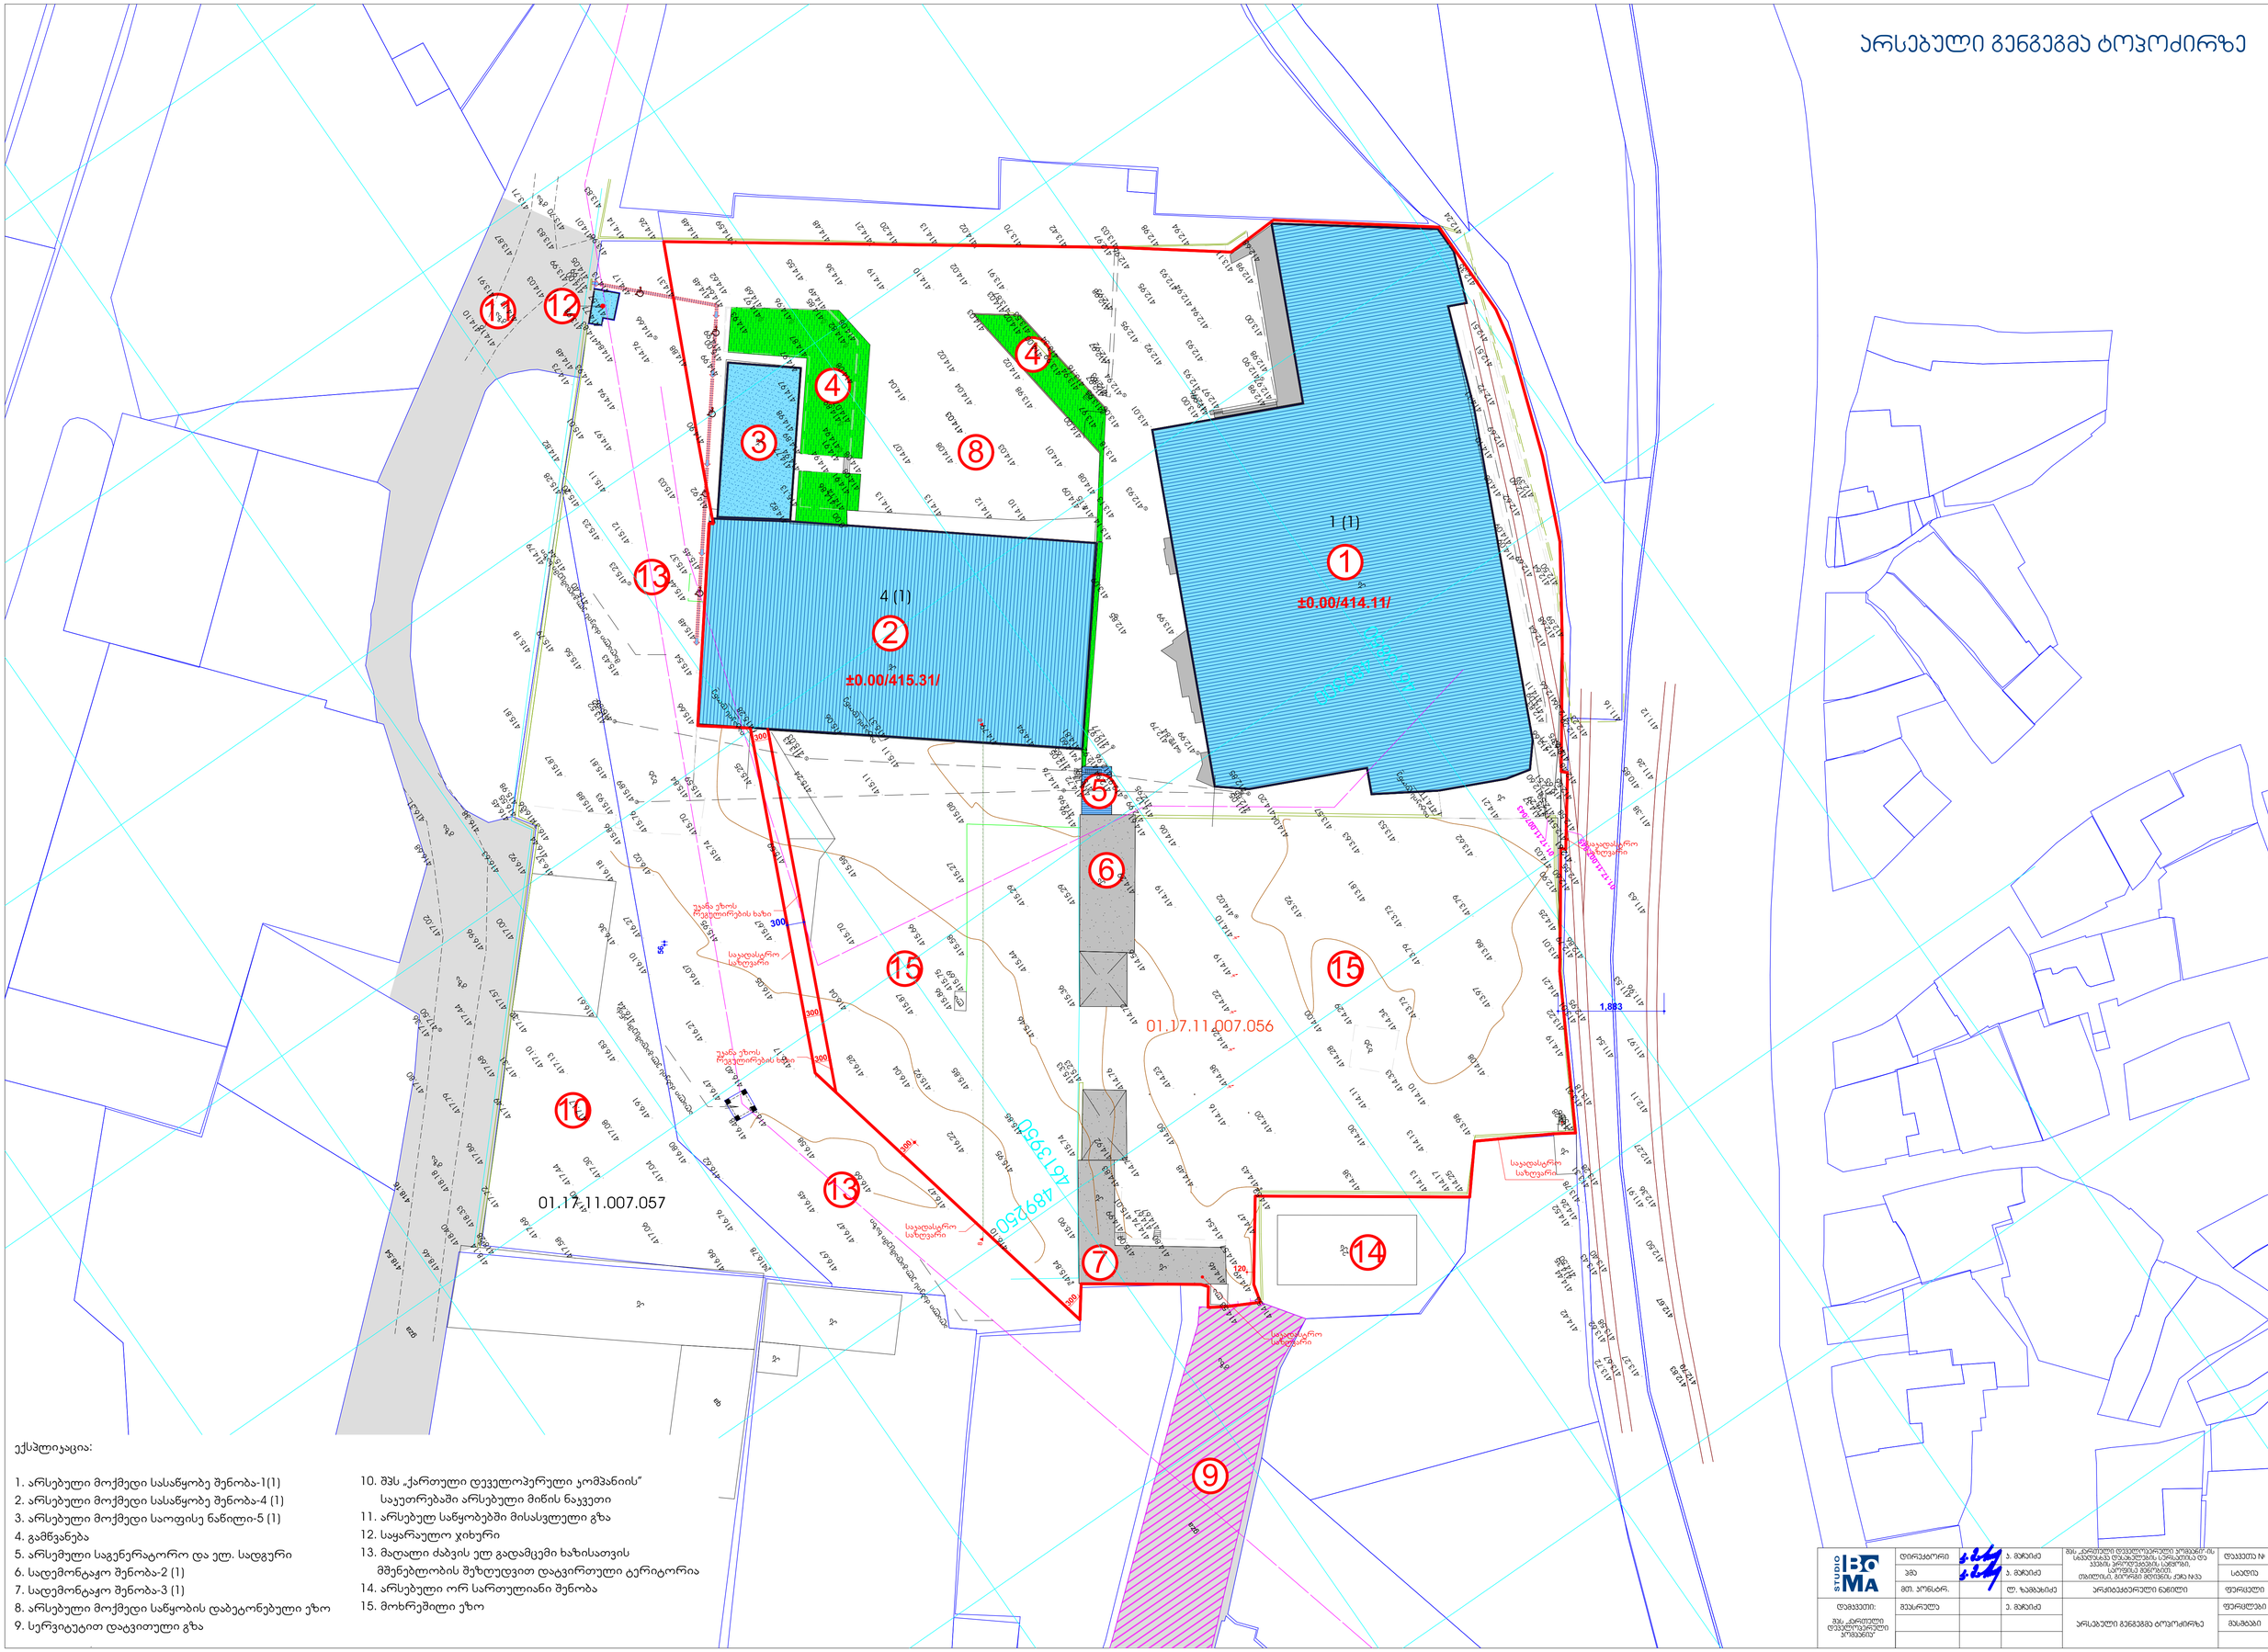
1 (1)
1
±0.00/414.11/
4 (1)
2
±0.00/415.31/
3
4
4
8
5
6
7
9
10
11
12
13
14
15
01.17.11.007.056
01.17.11.007.057
4613950
4892500
1.893
300
300
300
300
300
300
120
საკადასტრო საზღვარი
საკადასტრო საზღვარი
საკადასტრო საზღვარი
საკადასტრო საზღვარი
უკანა ეზოს რეკონსტრუქციის ხაზი
უკანა ეზოს რეკონსტრუქციის ხაზი
უკანა ეზოს რეკონსტრუქციის ხაზი
ელექტროგადამცემი ხაზი
ელექტროგადამცემი ხაზი
ელექტროგადამცემი

გენგეგმა ტოპოქირზე

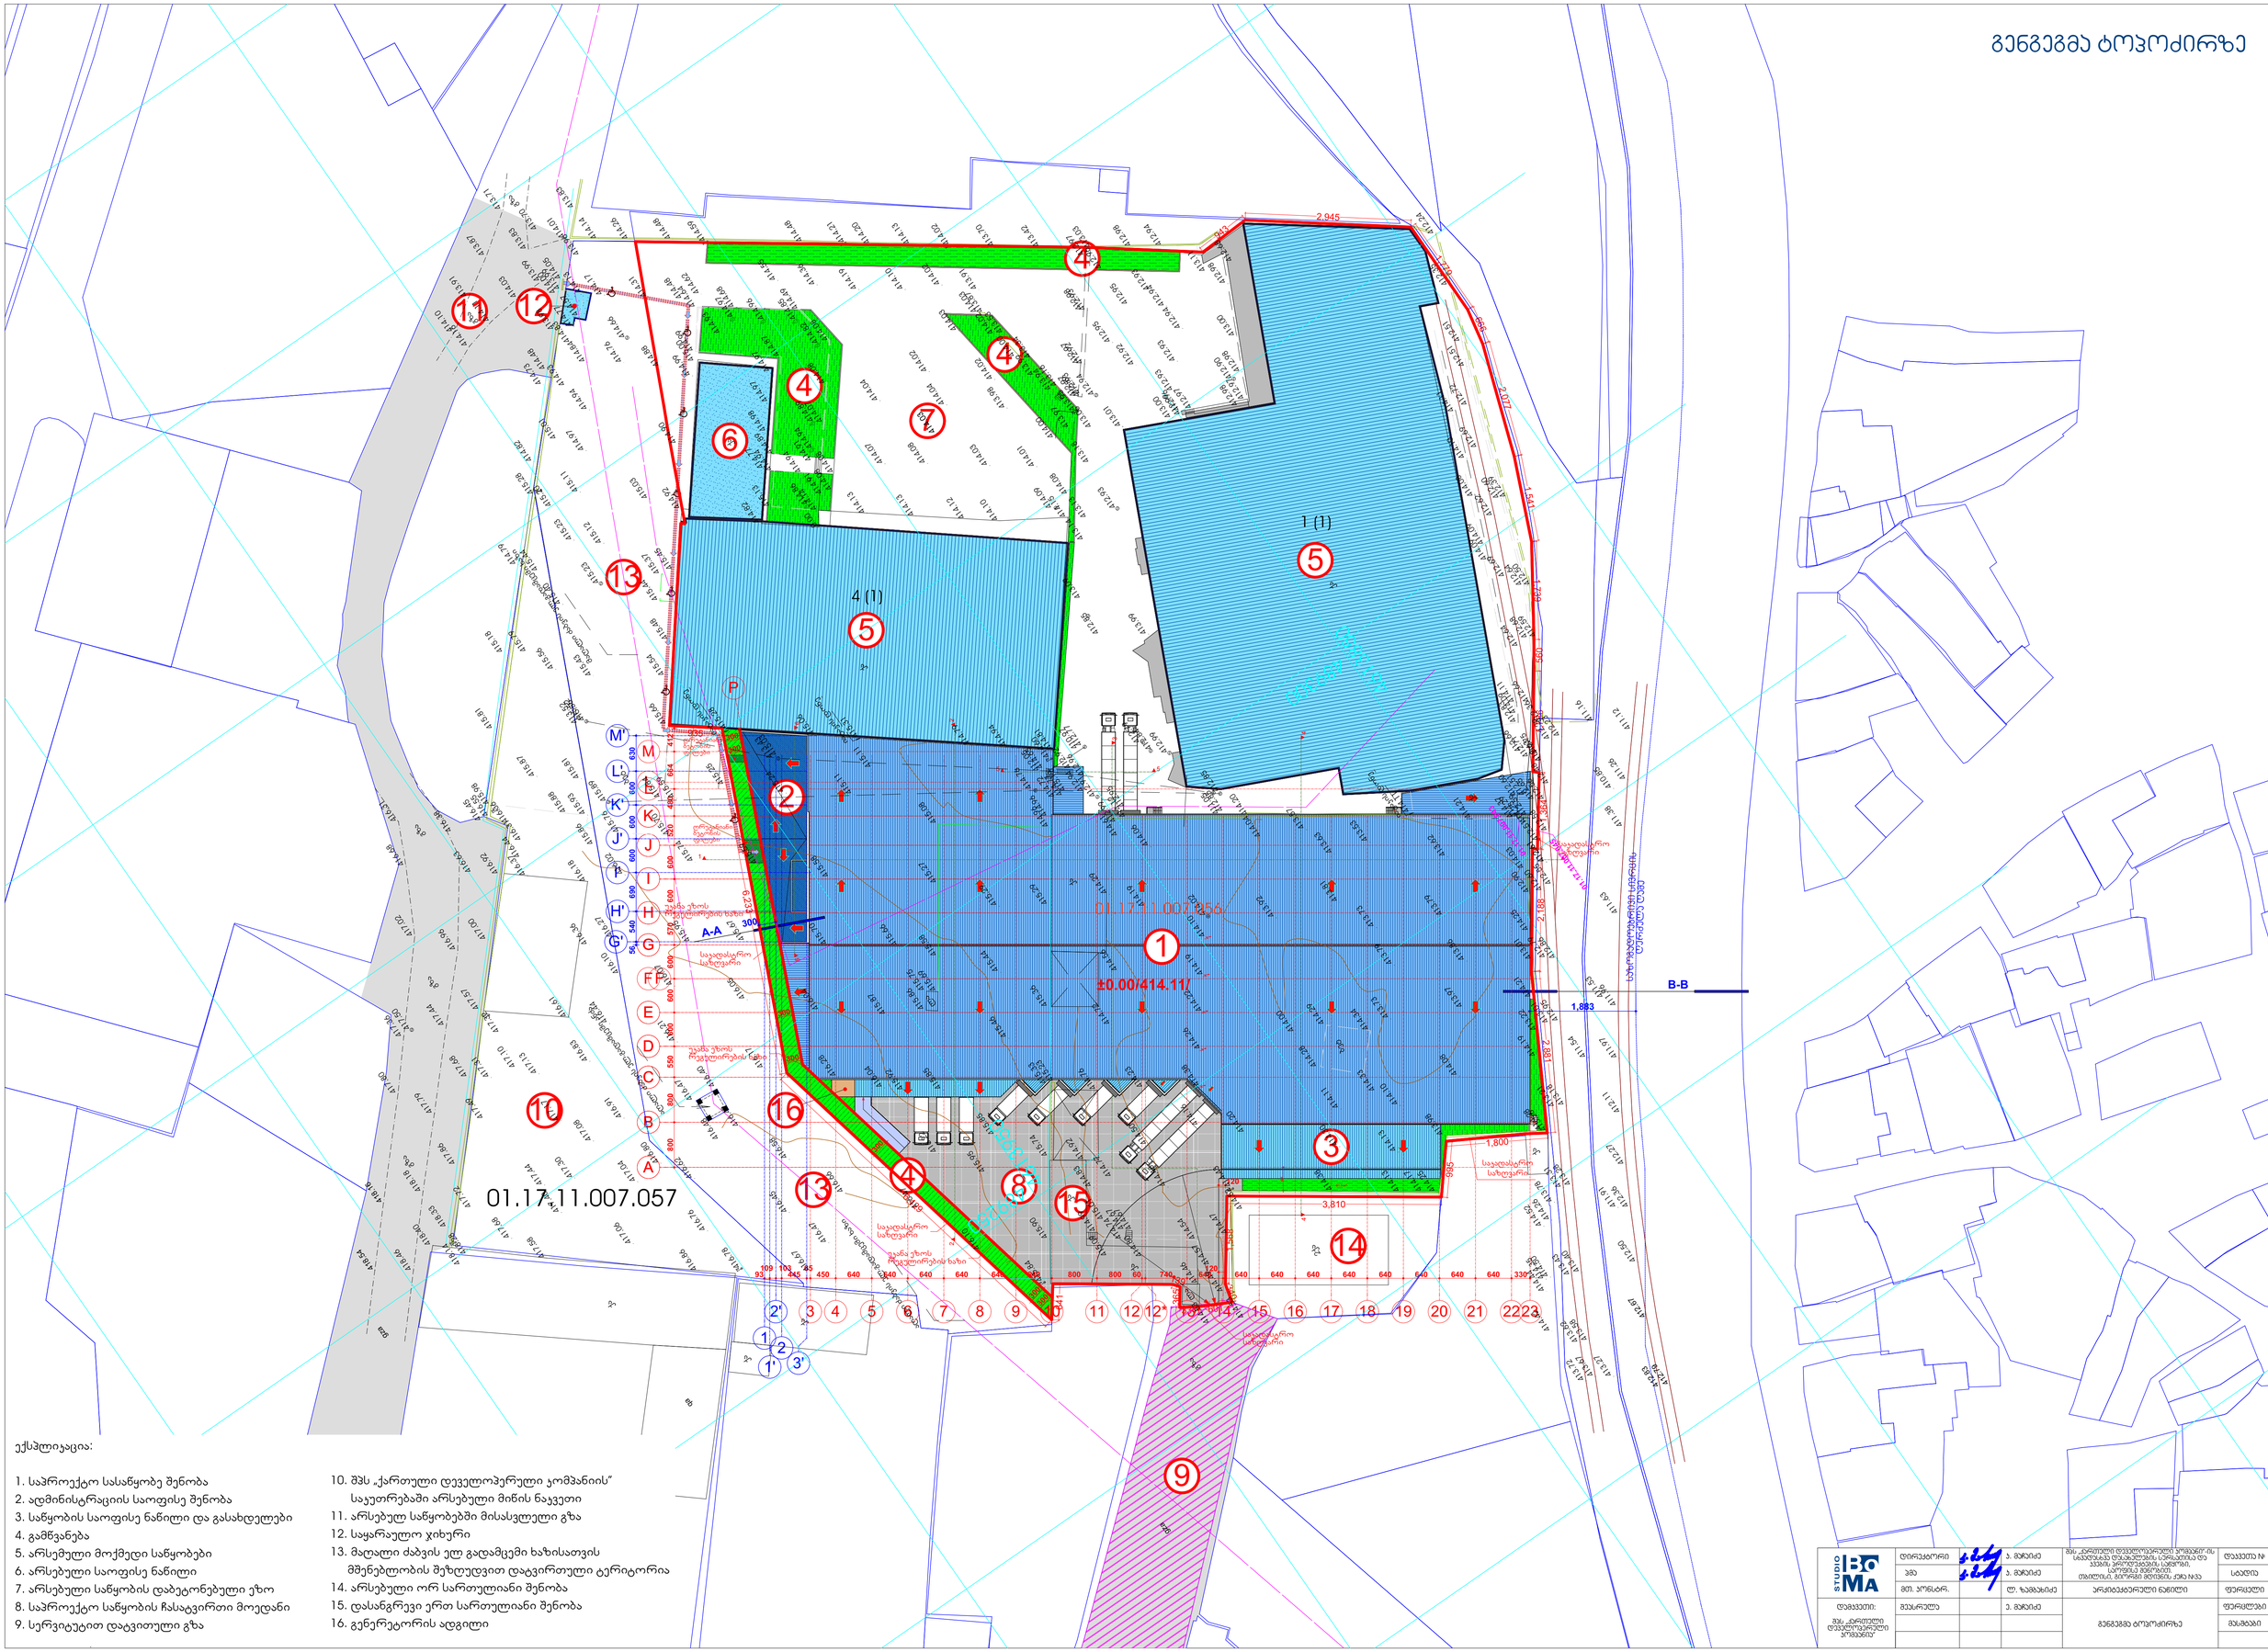
1
2
3
4
5
6
7
8
9
10
11
12
13
14
15
16
1 (1)
4 (1)
01.17.11.007.056
01.17.11.007.057
±0.00/414.11/
A-A
B-B
2.945
2.027
1.544
1.926
2.188
2.881
1,883
1,800
3,810
9.95
9.96
9.98
9.99
საავტომობილო გზა
საველოსიპედო ბილიკი
საველოსიპედო ბილიკი
საველოსიპედო ბილიკი