
საქართველო

ქ. თბილისის, სტანისლავსკის ქ. №12/ რაფაელ აგლაძის ქ. №55
ს/კ 01.13.05.003.154 6336,კვ.მ. -
არასასოფლო-სამეურნეო დანიშნულების მიწის ნაკვეთის გეგმა

გეგმა

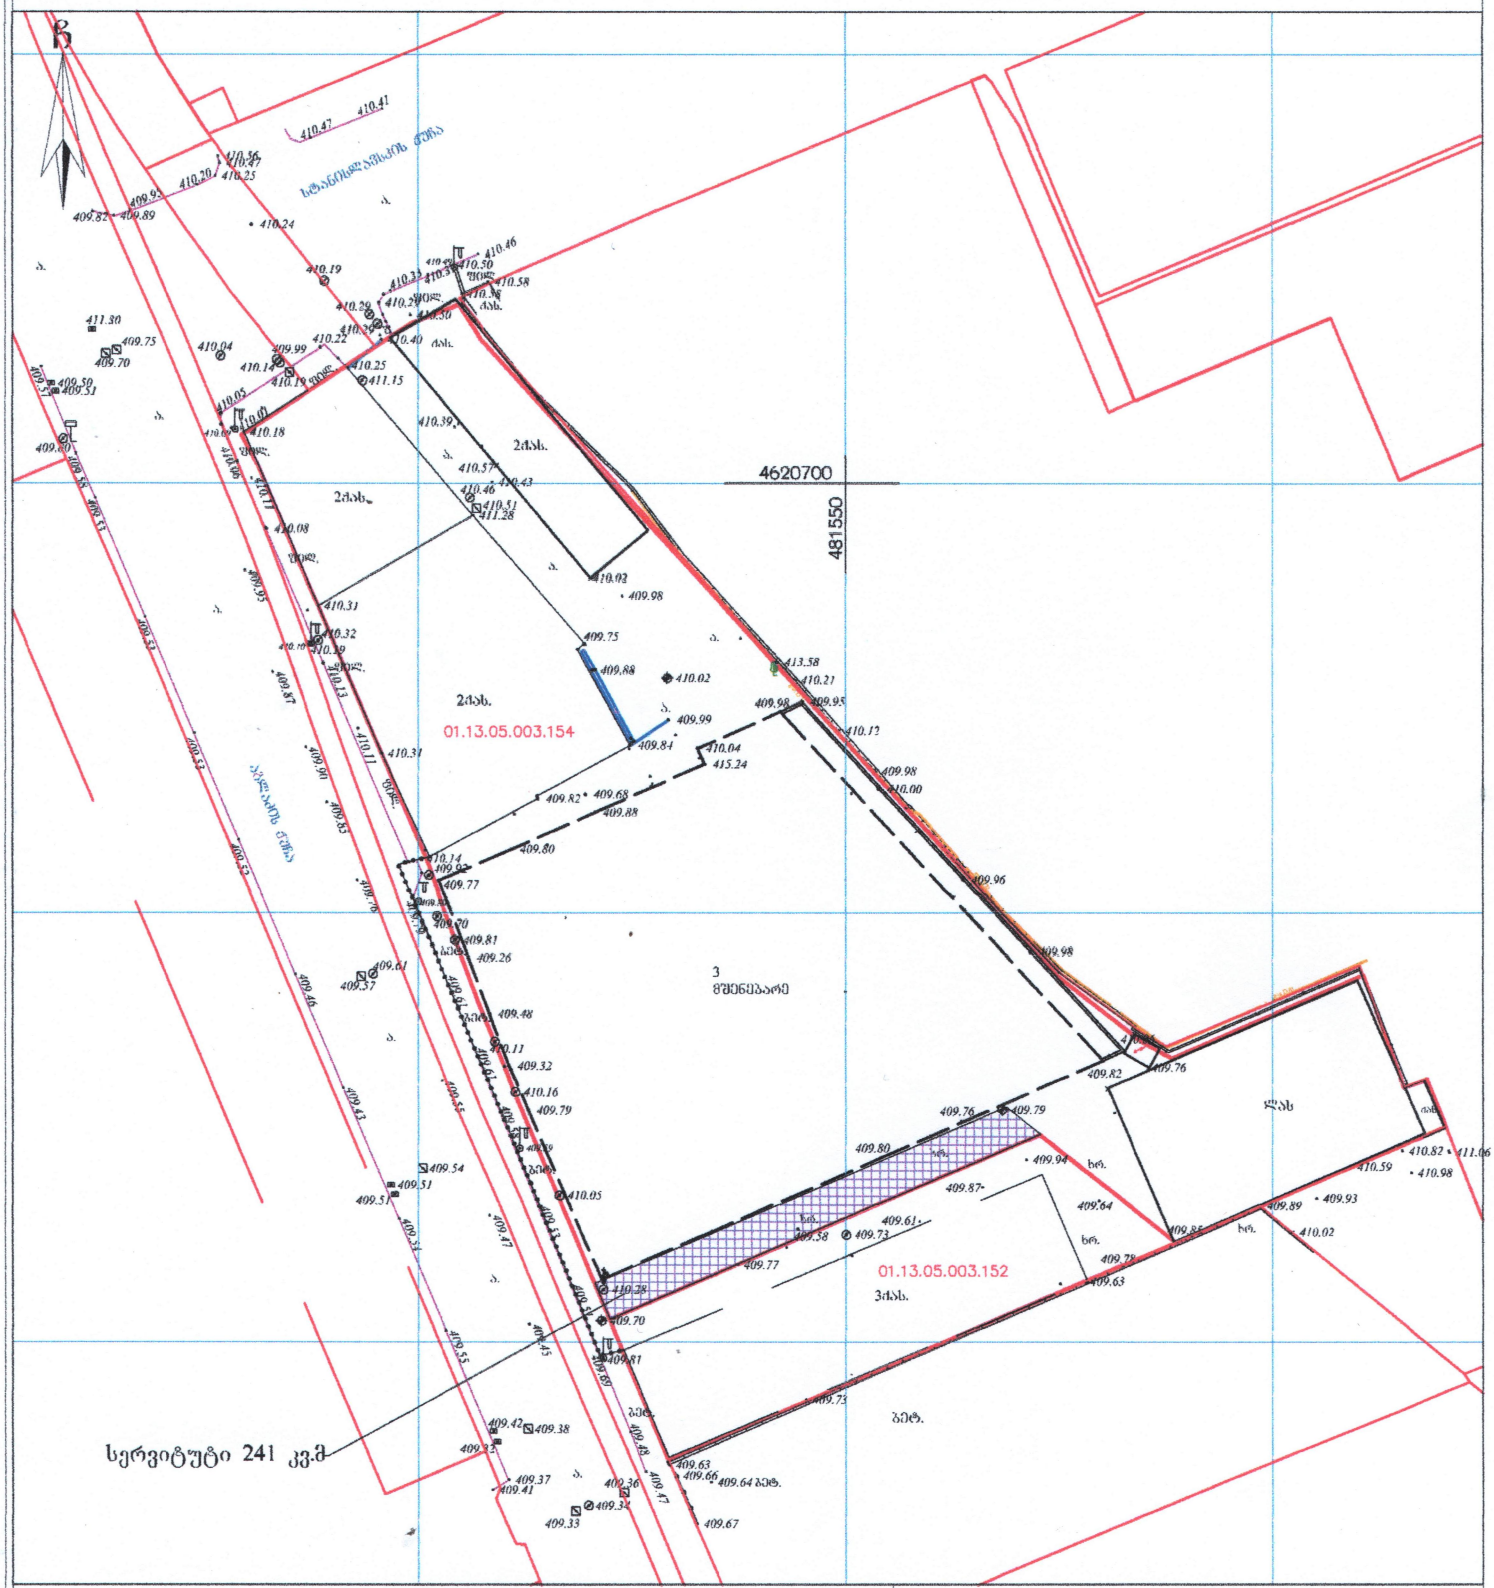

პირობითი აღნიშვნები

WGS 1984-ის კოორდინატთა სისტემის UTM პროექცია

სახ. შენობა	ხის ღობე	წ	წყალსადენი
არასახ. შენობა	ლობე	გ	გაზი
ფარდული	ქვის კედელი	კ	კანალიზაცია
მშენებარე შენობა	კედელი	სან	სანიაღვრე
სატრანსფორ.	ფლიტე	კბ	კაშხალსამსულობა
ველური ხეები	რკინიგზა		ელ. ქსელები
გარე განათება	საზეთგაღლეტიანი ჭაბი	თბ	გათბობა
	ელ. გადამცემი ბაზი		

შენიშვნა: მიწის სამუშაოების შესრულებისას შეატყობინეთ კომუნიკაციის წარმომადგენლებს

ი/მ "თამარ ალთუნაშვილი"
I/E "Tamar Altunashvili"
ტელ: 599339863
ელ-ფოსტა: tamriko.alt@mail.ru
ქ. თბილისი, მუხიანას ქ. #28

დირექტორი:	თ. ალთუნაშვილი
შემსრულებელი	
დამკვეთი:	
მასშტაბი: 1:500	27.12.2021წ.