G SPublisherVersion 0.0.100.100

-3,00

- 1,10

± 0,00

+3,00

+6,30

+9,60

+12,90

+16,20

+19,50

+22,80

+26,10

+29,40

+32,70

+36,00

+39,30

+42,60

+45,90

+48,30

6,50 6,50 4,50 5,45 4,00 5,55 4,50 6,65

44,05

-3,00

± 0,00

+3,00

+6,30

+9,60

+12,90

+16,20

+19,50

+22,80

+26,10

+29,40

+32,70

+36,00

+39,30

+42,60

+45,90

+48,30

6,24

43,70
48,70

66
x - 300

არქიტექტორი:

კირილე მორჩილაძე

გიორგი შონია

გოჩა ნადირაშვილი

ანა wiklauri

გეოლოგია: სახანძრო
უსაფრთხოება:

ი. კვარაცხელია

მ.ძიძიგური

საპროექტო
ორგანიზაცია დამკვეთი:

გ.სიყმაშვილი

გ.სადრაძე შ.პ.ს ''პერსპექტივა 3 '' #

402185381

მრავალბინიანი

საცხოვრებელი სახლი

შ.პ.ს ''დიზაინ სტუდიო''

დაკავებულობის
ჯგუფები

დაკავებულობის ჯგუფის
აღნიშვნა ფერის კოდი დაშტრიხვა/HATCH

ხაზის სისქე/LINE

THICKNESS დაშტრიხვის
მასშტაბი/HATCH SCALE

დაშტრიხვის კუთხე/HATCH
ANGLE
თავშეყრის ჯგუფი
(Tv)
საქმიანი ჯგუფი
(sq)
საგანმანათლებლო
ჯგუფი - (სგ)
სამრეწველო ჯგუფი
(sm)
დიდი საფრთხის

შემცველი ჯგუფი - (დსშ)
დაწესებულებითი ჯგუფი
(dw)
სავაჭრო ჯგუფი
(sv)
საცხოვრებელი ჯგუფი
(sc)
სასაწყობო ჯგუფი
(sw)
დამხმარე ჯგუფი
(ds)

RGB (34,139,34)

RGB (79,12,187)

RGB (245,99,20)

RGB (160,32,240)

RGB (94,8,58)

RGB (0,0,255)

RGB (255,0,0)

RGB (220,185,0)

RGB (136,135,134)

RGB (57,57,56)

ANSI31

ANSI31

ANSI31

ANSI31

ANSI31

ANSI31

ANSI31

ANSI31

ANSI31

ANSI31

0.05 mm

0.05 mm

0.05 mm

0.05 mm

0.05 mm

0.05 mm

0.05 mm

0.05 mm

0.05 mm

0.05 mm

40

40

40

40

40

40

40

40

40

40

0

0

0

0

0

0

0

0

0

0

დაკავებულობის ჯგუფების აღნიშვნები

1 2 3 4 5 6 7 8 9

წითელი ხაზი

წითელი ხაზი

(+494,30)
მიწის საკონტროლო დონე

სახანძრო მანქანის მისადგომი

ბოლო დაკავებული იატაკი სახანძრო

მანქანის მისადგომიდან

(+494.3) მიწის საკონტროლო დონე

შენობის სიმაღლე მიწის დონიდან

წითელი ხაზი

წითელი ხაზი

ჭრილი 1-3

დირექტორი :

კირილე მორჩილაძე

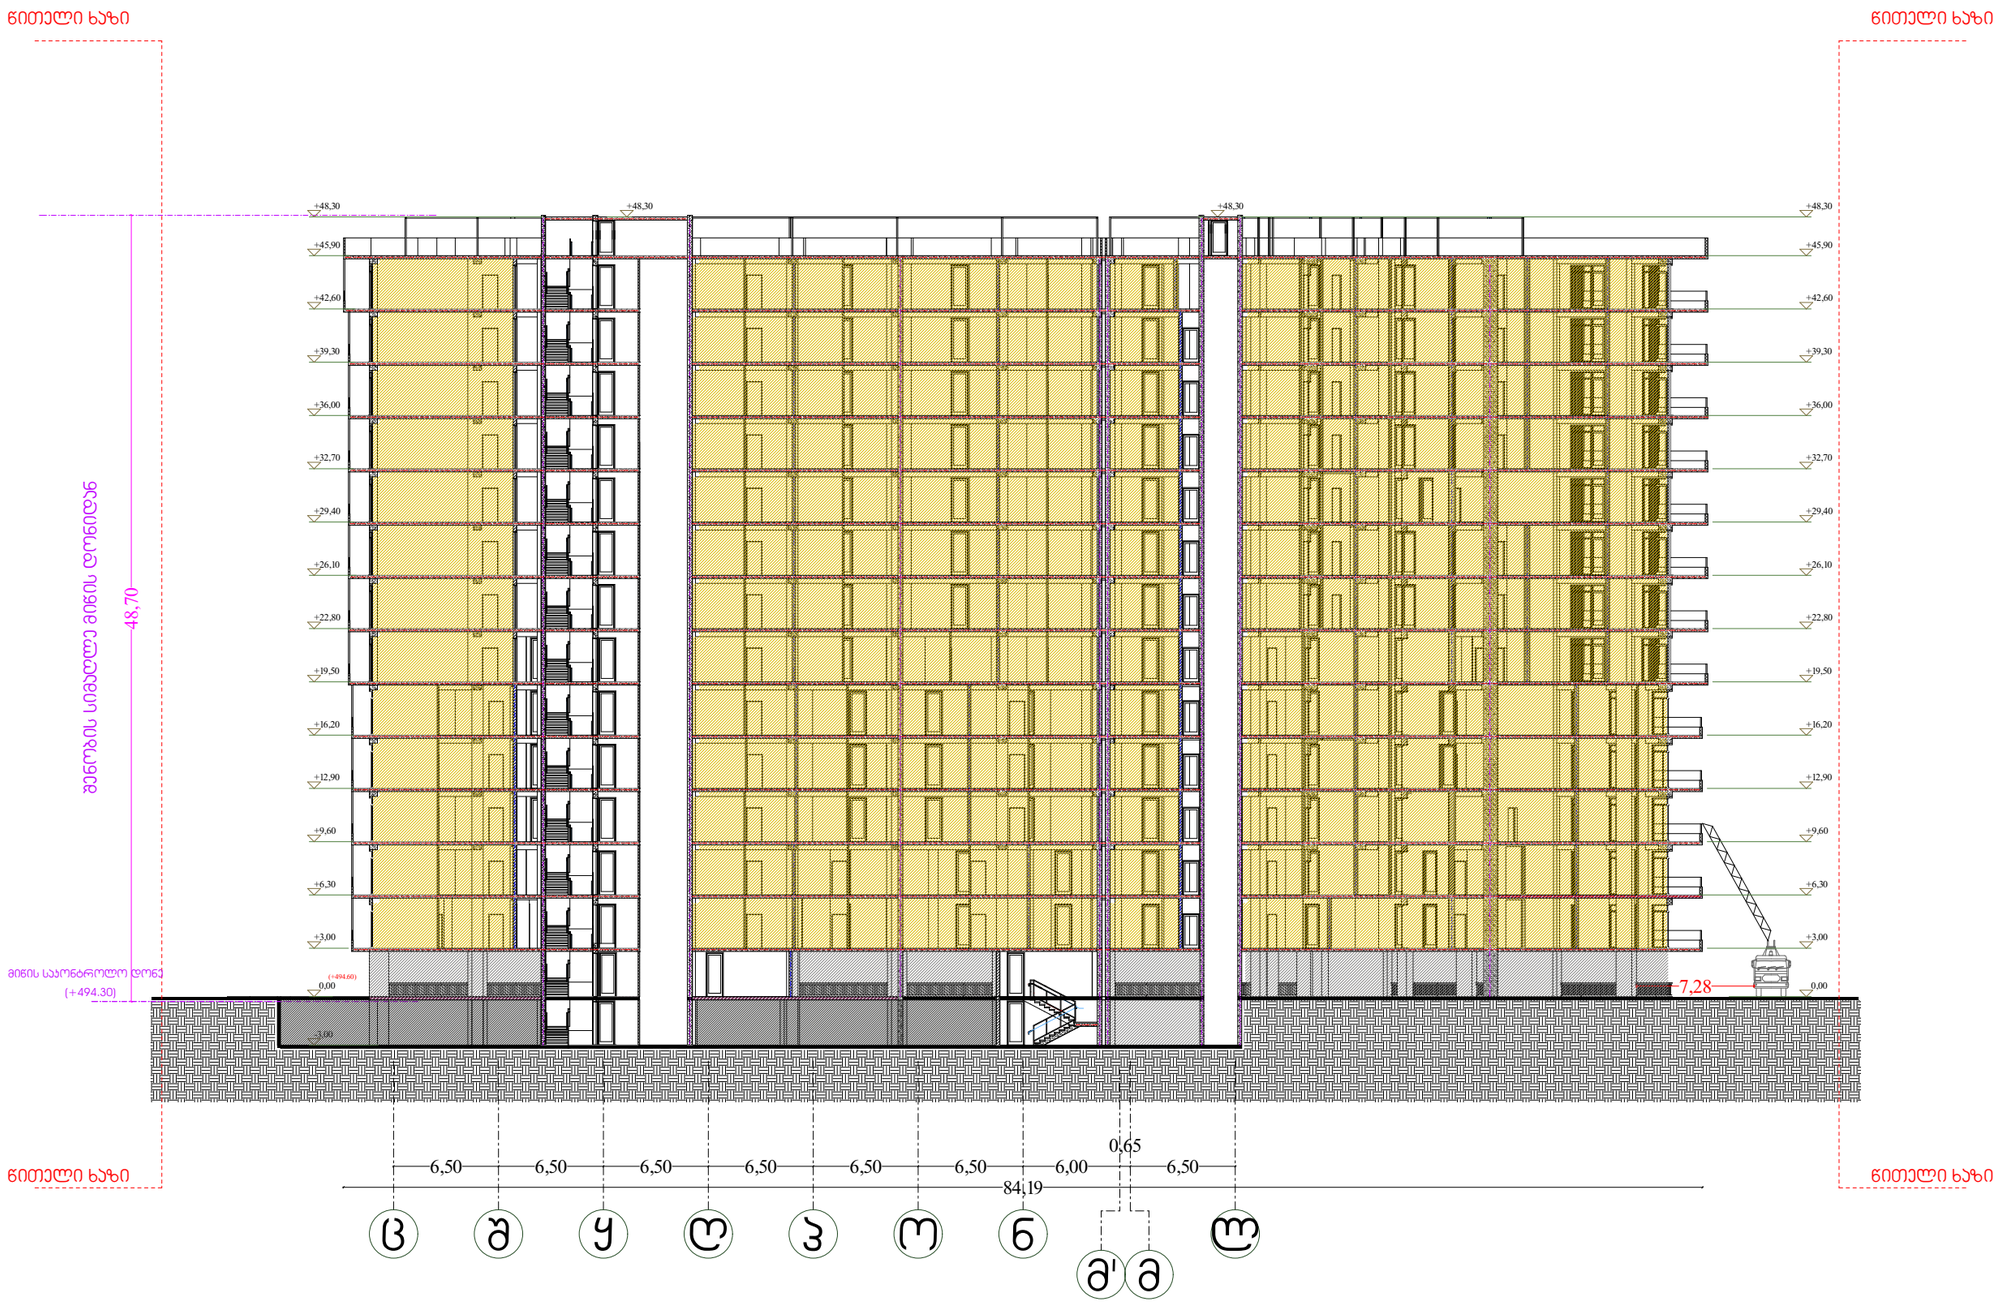

G SPublisherVersion 0.0.100.100

48,70

-3,00

± 0,00

+3,00

+6,30

+9,60

+12,90

+16,20

+19,50

+22,80

+26,10

+29,40

+32,70

+36,00

+39,30

+42,60

+45,90

+48,30

± 0,00

+3,00

+6,30

+9,60

+12,90

+16,20

+19,50

+22,80

+26,10

+29,40

+32,70

+36,00

+39,30

+42,60

+45,90

+48,30

6,50 6,50 6,50 6,50 6,50 6,50 6,00

0,65

6,50

84,19

7,28

+48,30 +48,30
დაკავებულობის
ჯგუფები

დაკავებულობის ჯგუფის
აღნიშვნა ფერის კოდი დაშტრიხვა/HATCH

ხაზის სისქე/LINE

THICKNESS დაშტრიხვის
მასშტაბი/HATCH SCALE

დაშტრიხვის კუთხე/HATCH
ANGLE
თავშეყრის ჯგუფი
(Tv)
საქმიანი ჯგუფი
(sq)
საგანმანათლებლო
ჯგუფი - (სგ)
სამრეწველო ჯგუფი
(sm)
დიდი საფრთხის
შემცველი ჯგუფი - (დსშ)
დაწესებულებითი ჯგუფი
(dw)
სავაჭრო ჯგუფი
(sv)
საცხოვრებელი ჯგუფი
(sc)
სასაწყობო ჯგუფი
(sw)
დამხმარე ჯგუფი
(ds)

RGB (34,139,34)

RGB (79,12,187)

RGB (245,99,20)

RGB (160,32,240)

RGB (94,8,58)

RGB (0,0,255)

RGB (255,0,0)

RGB (220,185,0)

RGB (136,135,134)

RGB (57,57,56)

ANSI31

ANSI31

ANSI31

ANSI31

ANSI31

ANSI31

ANSI31

ANSI31

ANSI31

ANSI31

0.05 mm

0.05 mm

0.05 mm

0.05 mm

0.05 mm

0.05 mm

0.05 mm

0.05 mm

0.05 mm

0.05 mm

40

40

40

40

40

40

40

40

40

40

0

0

0

0

0

0

0

0

0

0

დაკავებულობის ჯგუფების აღნიშვნები

მიწის საკონტროლო დონე

#67

არქიტექტორი:

კირილე მორჩილაძე

გიორგი შონია

გოჩა ნადირაშვილი

ანა wiklauri

გეოლოგია: სახანძრო
უსაფრთხოება:

ი. კვარაცხელია

მ.ძიძიგური

საპროექტო
ორგანიზაცია დამკვეთი:

გ.სიყმაშვილი

გ.სადრაძე შ.პ.ს ''პერსპექტივა 3 '' #

402185381

მრავალბინიანი
საცხოვრებელი სახლი

შ.პ.ს ''დიზაინ სტუდიო'' 1:300 ხ - 301

წითელი ხაზი

წითელი ხაზი

წითელი ხაზი

წითელი ხაზი

(+494.30) შენობის სიმაღლე მიწის დონიდან

l
m

c S y R p o n
m'

(+494.60)

ჭრილი 1-1

დირექტორი :

კირილე მორჩილაძე

ჭრილი 1-2

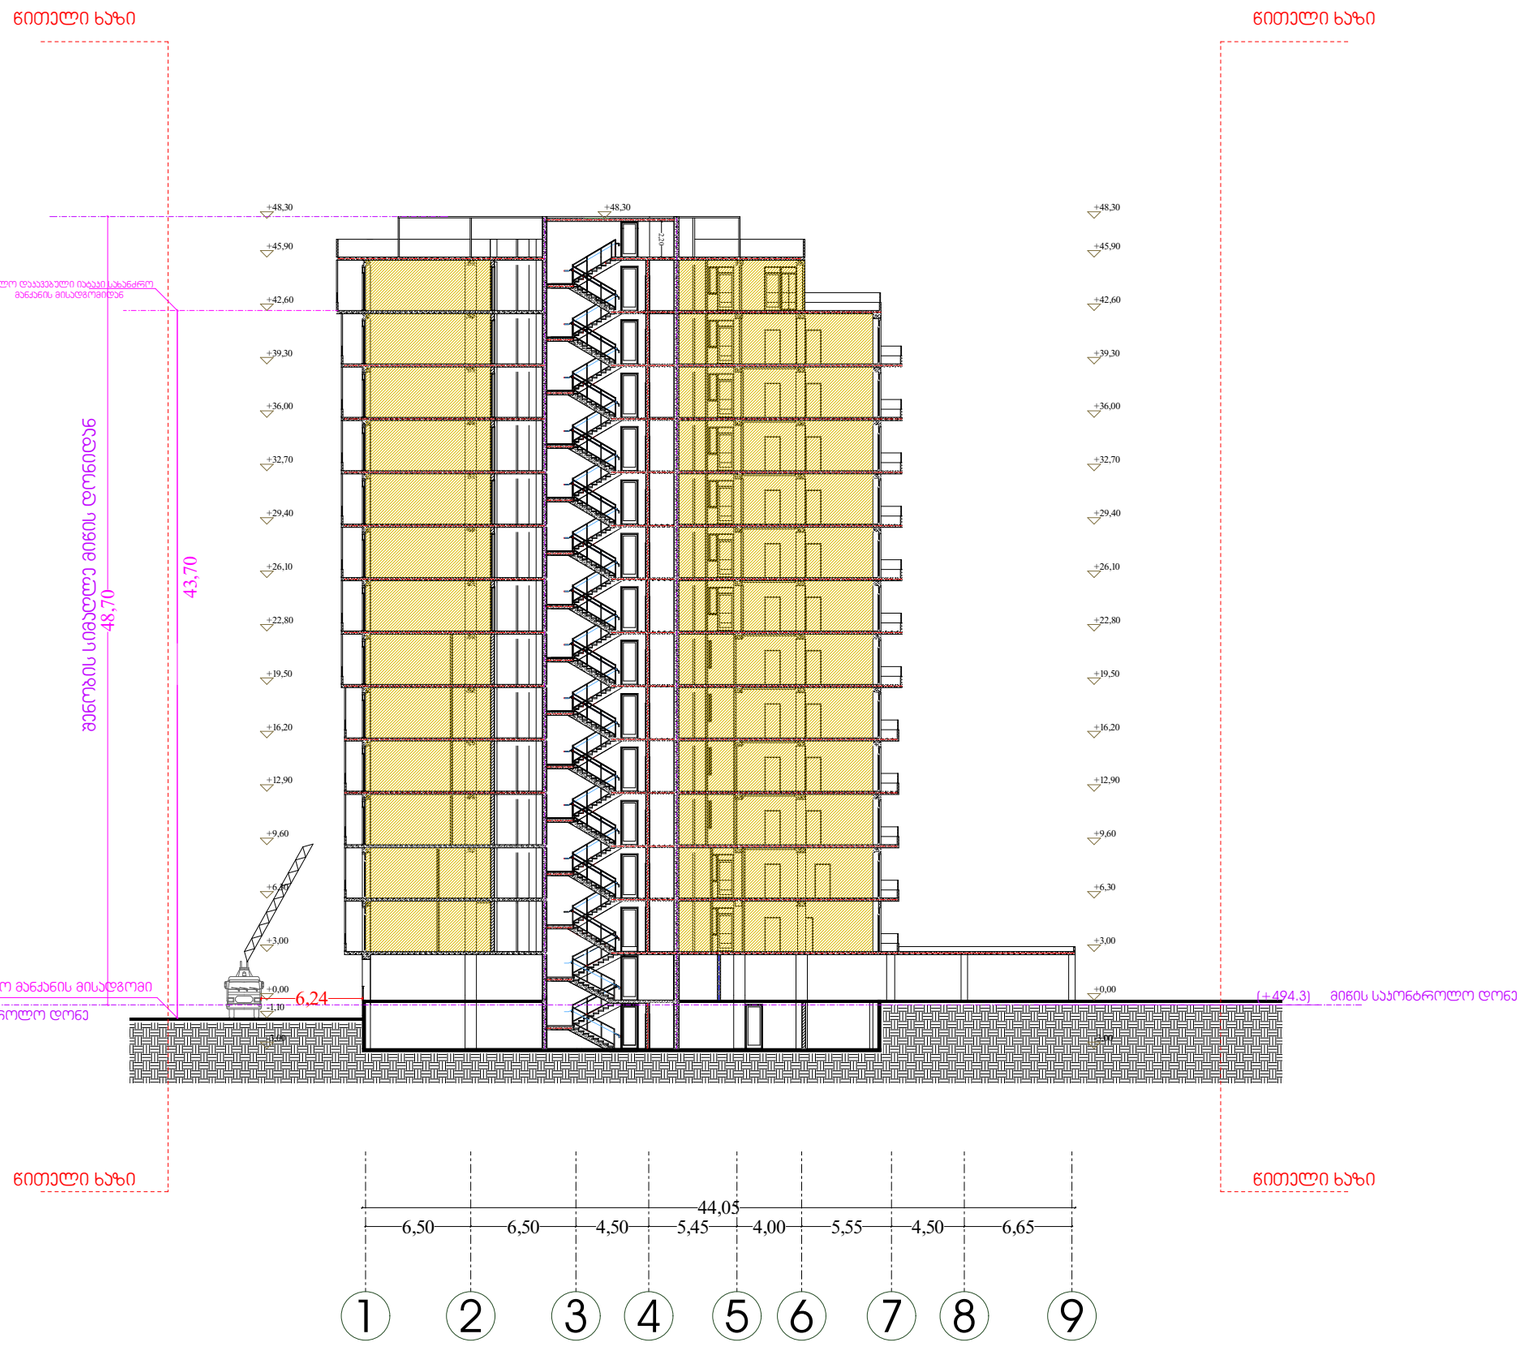

დაასვენელობის ზღვრების ცხრილი

დირექტორი : პირილე მორჩილაძე	არქიტექტორი: პირილე მორჩილაძე გიორგი შონია გოჩა ნადირაშვილი ანა წიკლაური	გეოლოგია: გ.სიყმაშვილი გ.სადრაძე	სახანძრო უსაფრთხოება: ი. ჯვარაცხელია მ.ძიძიგური	საპროექტო ორგანიზაცია შ.პ.ს "დიზაინ სტუდიო"	მრავალბინიანი საცხოვრებელი სახლი	დამკვეთი: შ.პ.ს "ვერსპექტივა 3 " № 402185381

№ 68