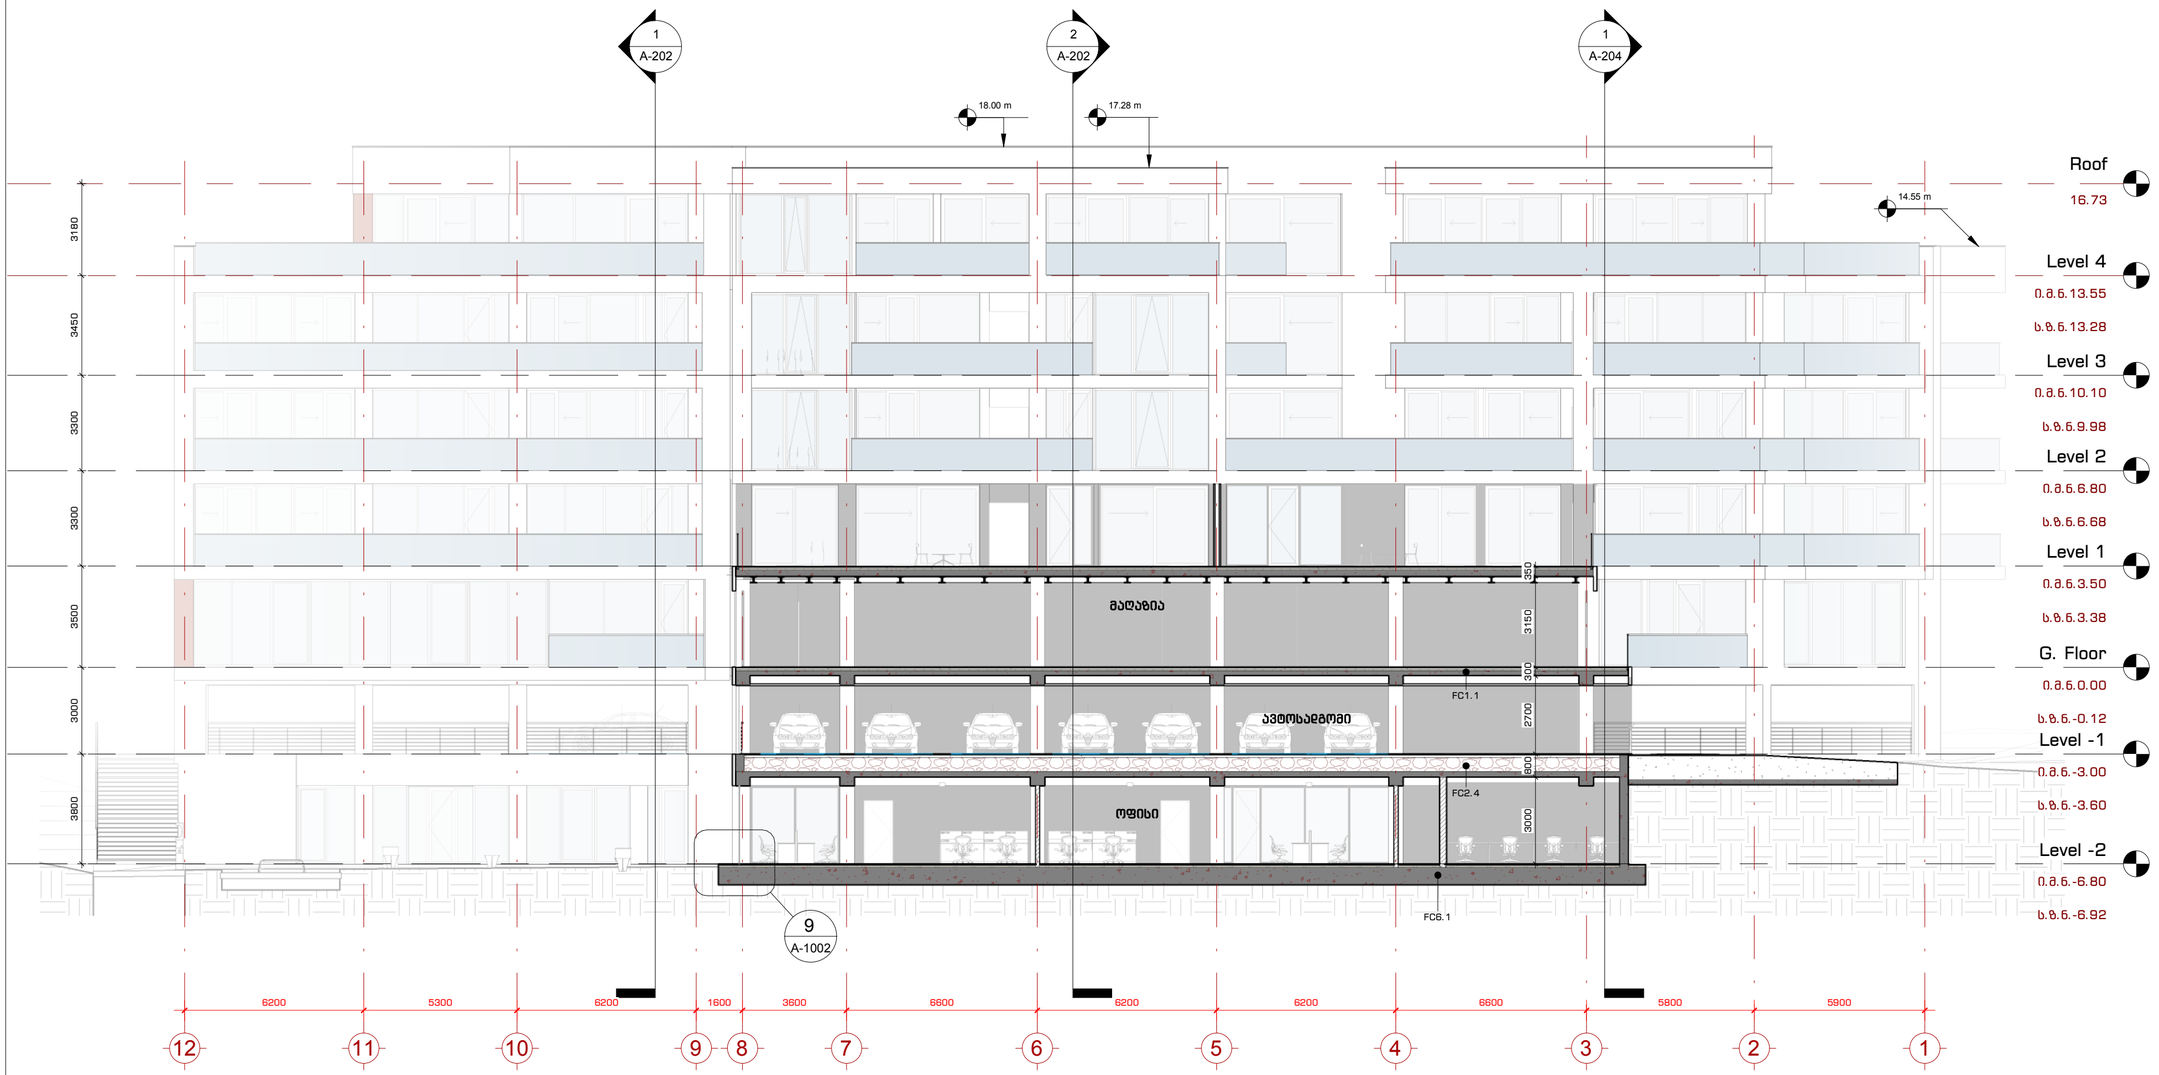

1 ფრიდი 1

1 : 150

109°

მპპ. "109 ბრაიტსი"
მშენიში, ხაშხოშიხაბეში ქოხაბეთში ღიხი ვეიანება, ქოჩაში 62

მშენიშვნები:

პიროპიითი აღნიშვნები:

- 1 / A-101 — ჭრილი
- 1 / A-101 — დეტალი
- A — ღერძი
- ხიმაღლის ნიშნული
- MT1.1 — კედლის მარკა
- SF1 — ვიტრაჟის მარკა
- SF1 — კარის მარკა

ინფორმაცია დამკვეთის მესახებ:

შ.პ.ს. ღიხი საიდი (405343711)

პროექტის მისამართი:

ქ.თბილისი, ნუცუბიძე-ვაშლიჯვრის დამაკავშირებელი გზის მიმდებარედ. (ს.კ. 01.10.18.011.115)

მშენოის ფუნქცია:

მრავალბინიანი საცხოვრებელი სახლი

პროექტის სტადია:

მუშა პროექტი

პროექტის ნომერი: 2004-01

პოზიცია	სახელი, გვარი	ხელმოწერა
მთ. არქიტექტორი	თ. კვანტალიანი	
არქიტექტორი	ა. გაიხვრაძე	
არქიტექტორი	ნ. ძხოვრელი	
არქიტექტორი	ე. მელაშვილი	

ფურცლის მასახელება:

ჭრილები

მასშტაბი: 1 : 150

ფურცლის ნომერი: A-201

ფურცლის ფორმატი: A2



2 ჭრილი 3

1 : 150

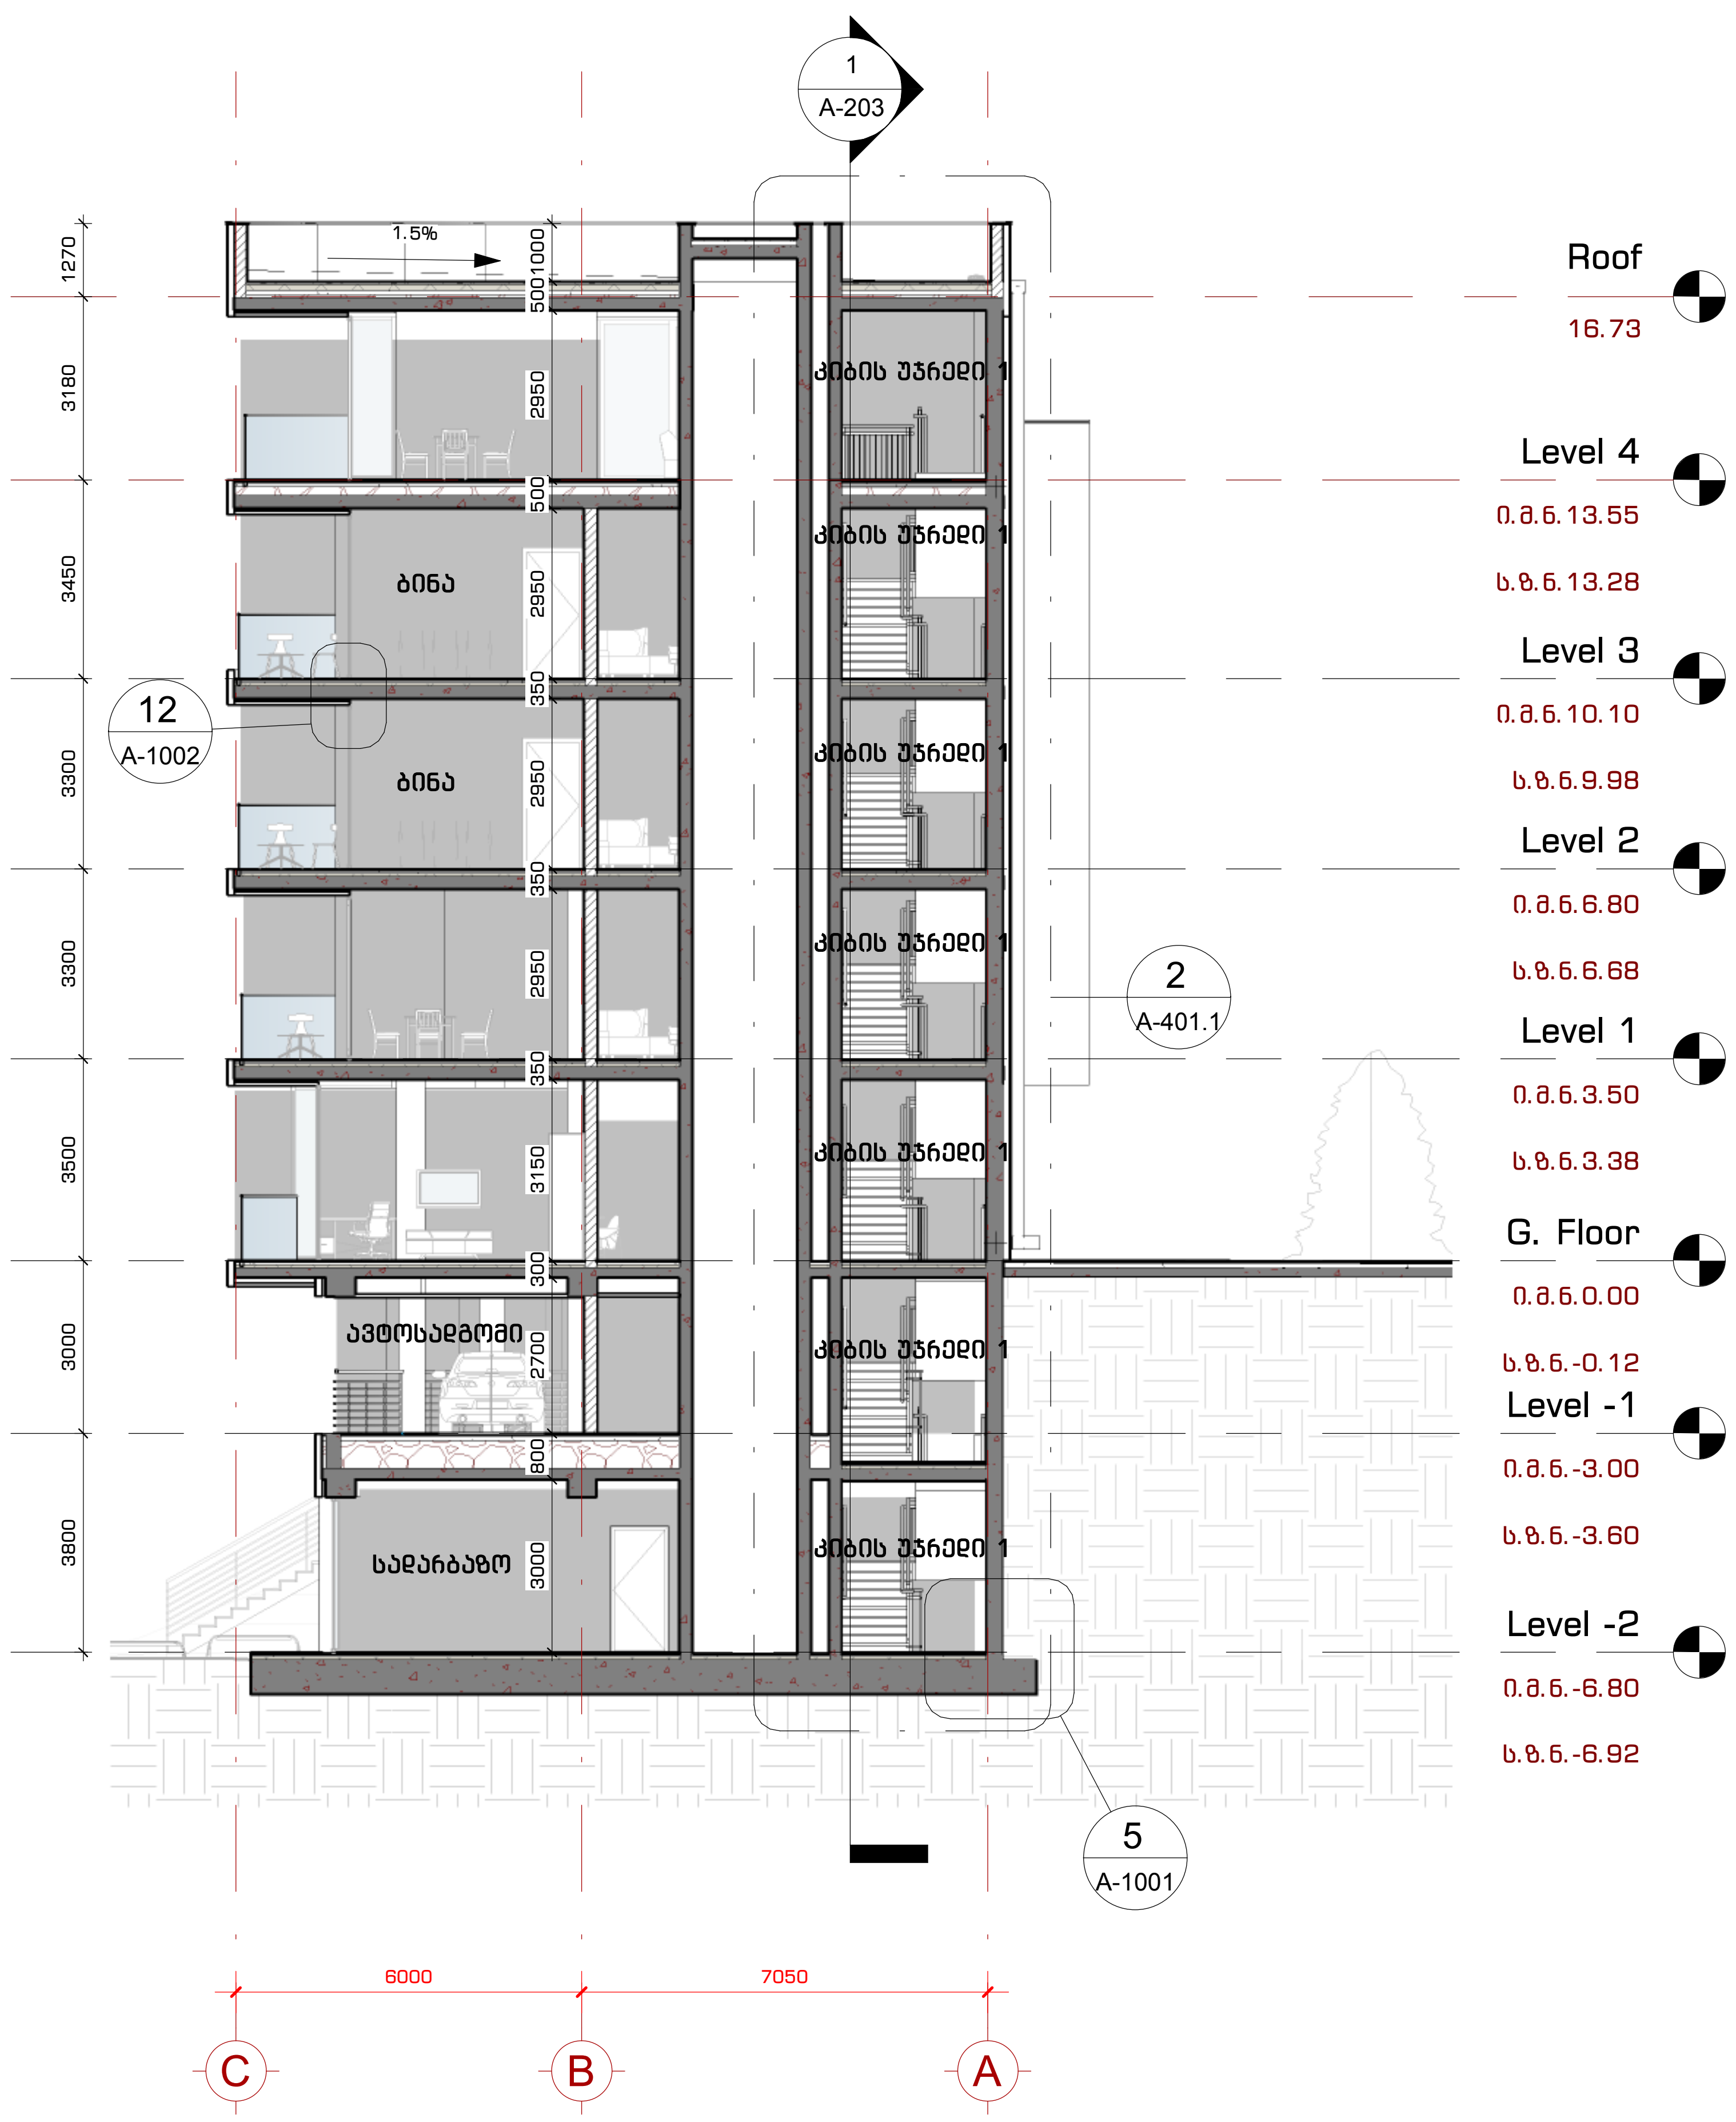

1 ჭრილი 2

1 : 150

შპს. "109 გრადუსი"
თბილისი, საცხოვრებელი კომპლექსი ლისი ვერანდა, კორპუსი G2

შენიშვნები:

პირობითი აღნიშვნები:

- ჭრილი
- დეტალი
- ღერძი
- სიმაღლის ნიშნული
- კედლის მარკა
- ვიტრაჟის მარკა
- კარის მარკა

ინფორმაცია დამკვეთის შესახებ:

შ.პ.ს. ლისი საიდი (405343711)

პროექტის მისამართი:

ქ. თბილისი, ნუცბიძე-ვაშლიჯვრის დამაკავშირებელი გზის მიმდებარედ. (ს.კ. 01.10.18.011.115)

შენობის ფუნქცია:

მრავალბინიანი საცხოვრებელი სახლი

პროექტის სტატუსი:

მუშა პროექტი

პროექტის ნომერი: 2004-01

პოზიცია	სახელი, გვარი	ხელმოწერა
მთ. არქიტექტორი	თ. კვანტალიანი	
არქიტექტორი	ჰ. მაისურაძე	
არქიტექტორი	ნ. ქსოვრელი	
არქიტექტორი	ქ. მელაშვილი	

ფურცლის დასახელება:

ჭრილები

მასშტაბი: 1 : 150

ფურცლის ნომერი: A-202

ფურცლის ფორმატი: A2

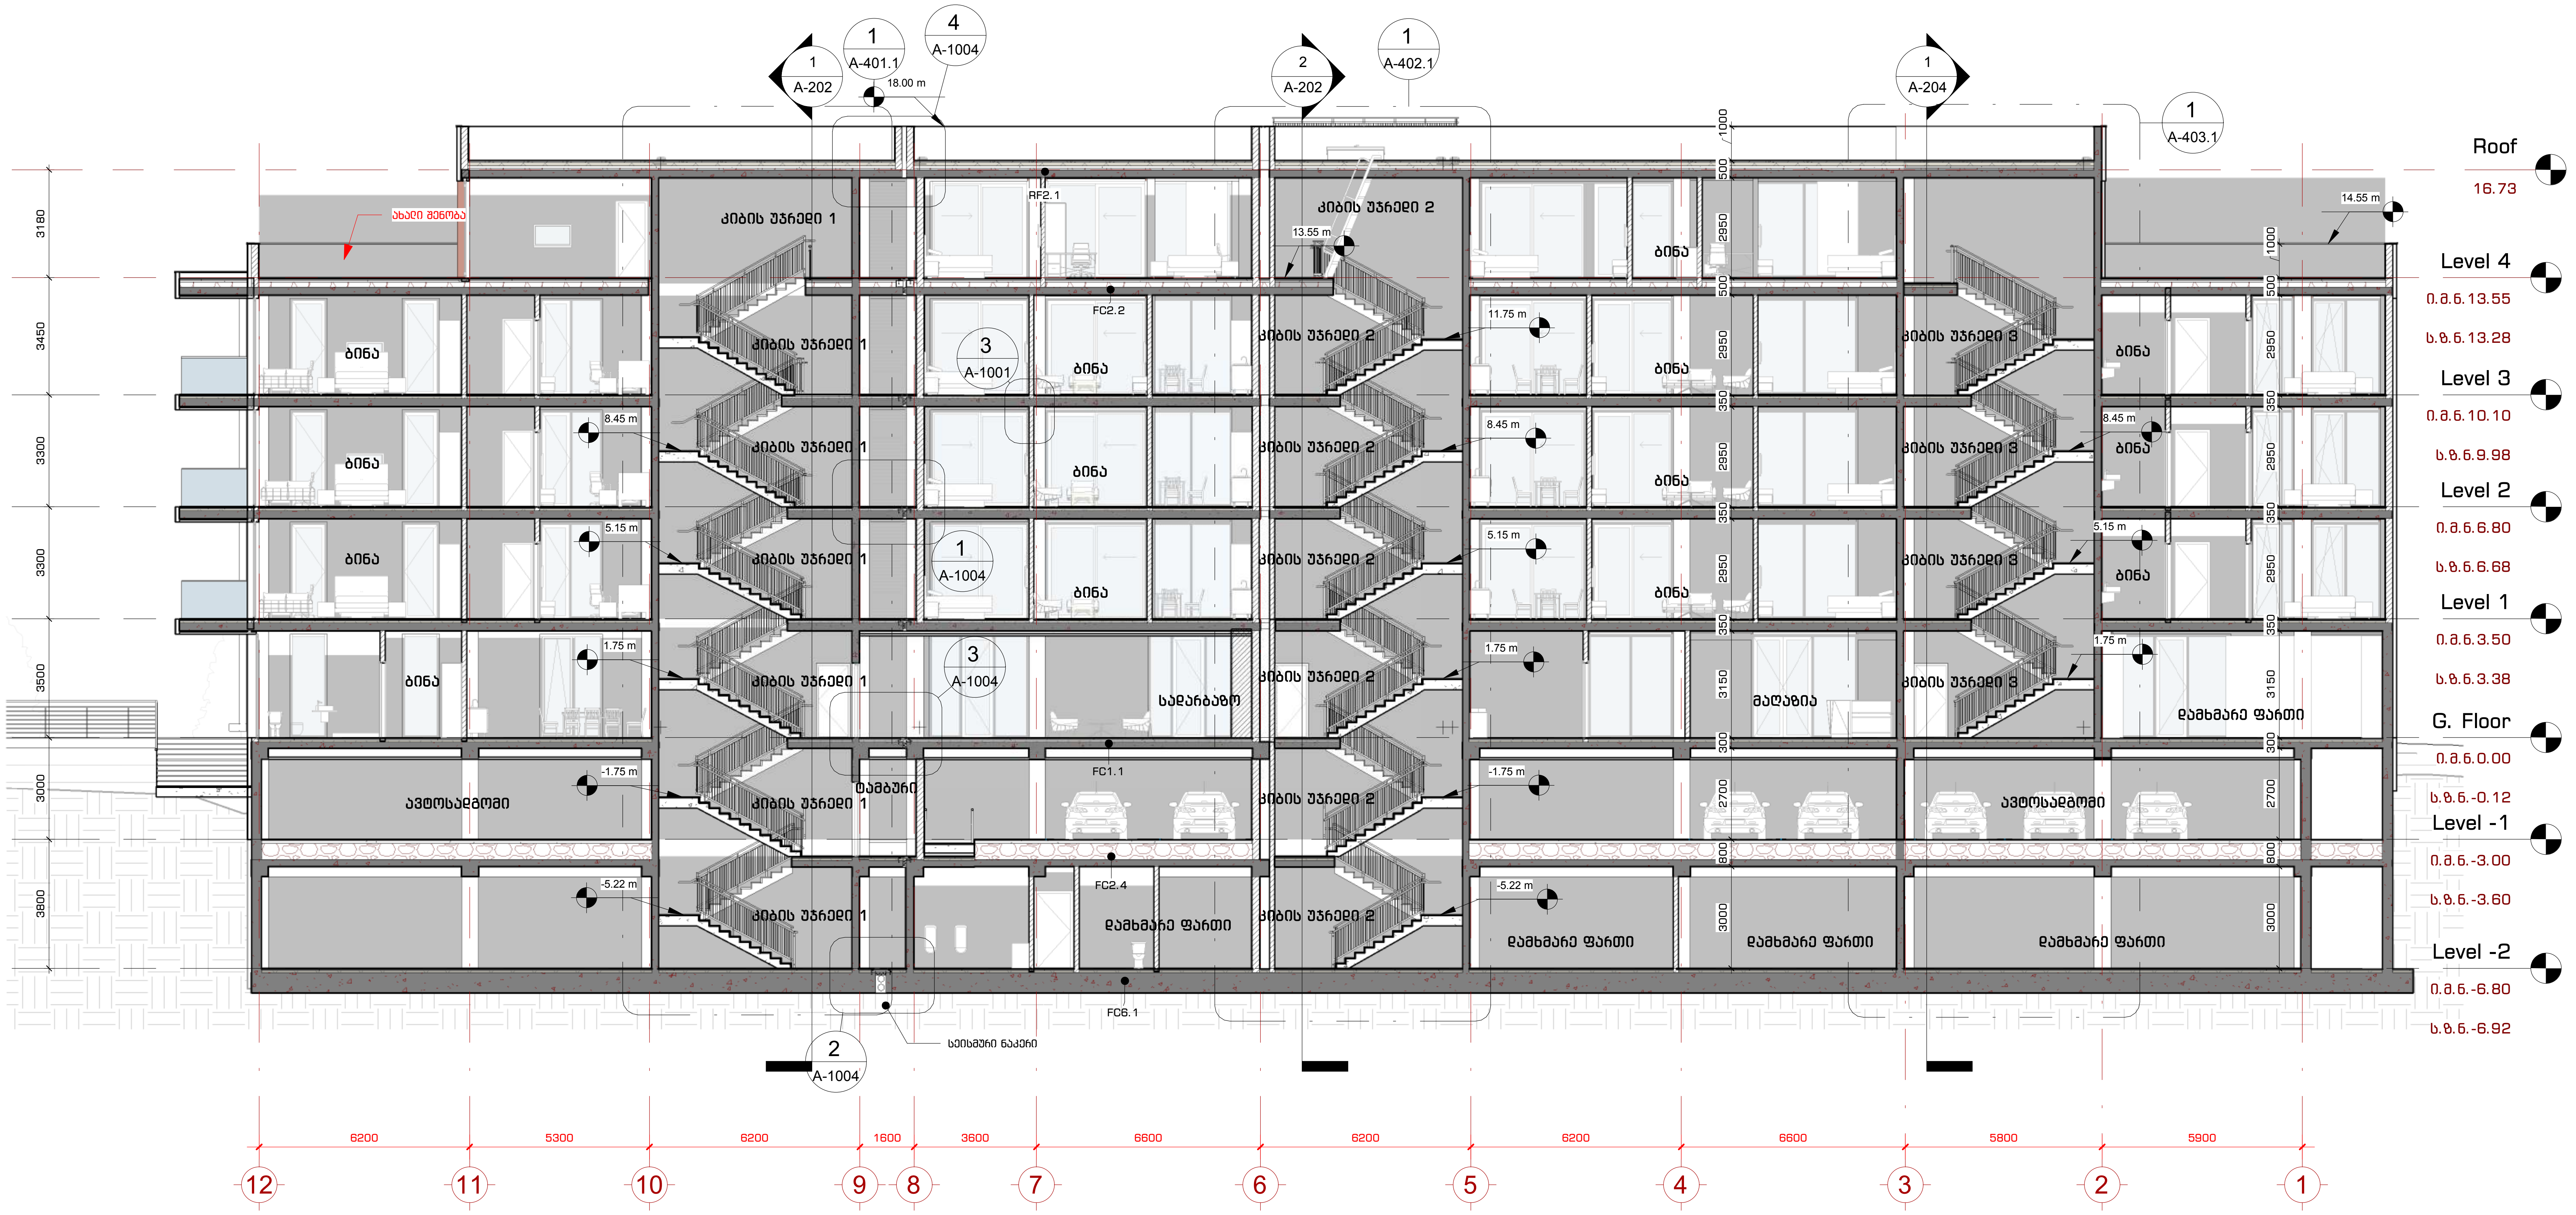

1 ჭრილი 4

1 : 150

შპს. "109 გრადუსი"
თბილისი, საცხოვრებელი კომპლექსი ლისი ვერანდა, კორპუსი G2

შენიშვნები:

პირობითი აღნიშვნები:

- ჭრილი
- დეტალი
- ღერძი
- სიმაღლის ნიშნული
- კედლის მარკა
- ვიტრაჟის მარკა
- კარის მარკა

ინფორმაცია დამკვეთის შესახებ:

შ.პ.ს. ლისი საიდი (405343711)

პროექტის მისამართი:

ქ.თბილისი, ნუცუბიძე-ვაშლიჯვრის დამაკავშირებელი გზის მიმდებარედ. (ს.კ. 01.10.18.011.115)

შენობის ფუნქცია:

მრავალბინიანი საცხოვრებელი სახლი

პროექტის სტატუსი:

მუშა პროექტი

პროექტის ნომერი: 2004-01

პოზიცია	სახელი, გვარი	ხელმოწერა
მთ. არქიტექტორი	თ. კვანტალიანი	
არქიტექტორი	პ. მაისურაძე	
არქიტექტორი	ნ. ქსოვრელი	
არქიტექტორი	ქ. მელაშვილი	

ფურცლის დასახელება:

ჭრილები

მასშტაბი: 1 : 150

ფურცლის ნომერი: A-203

ფურცლის ფორმატი: A2

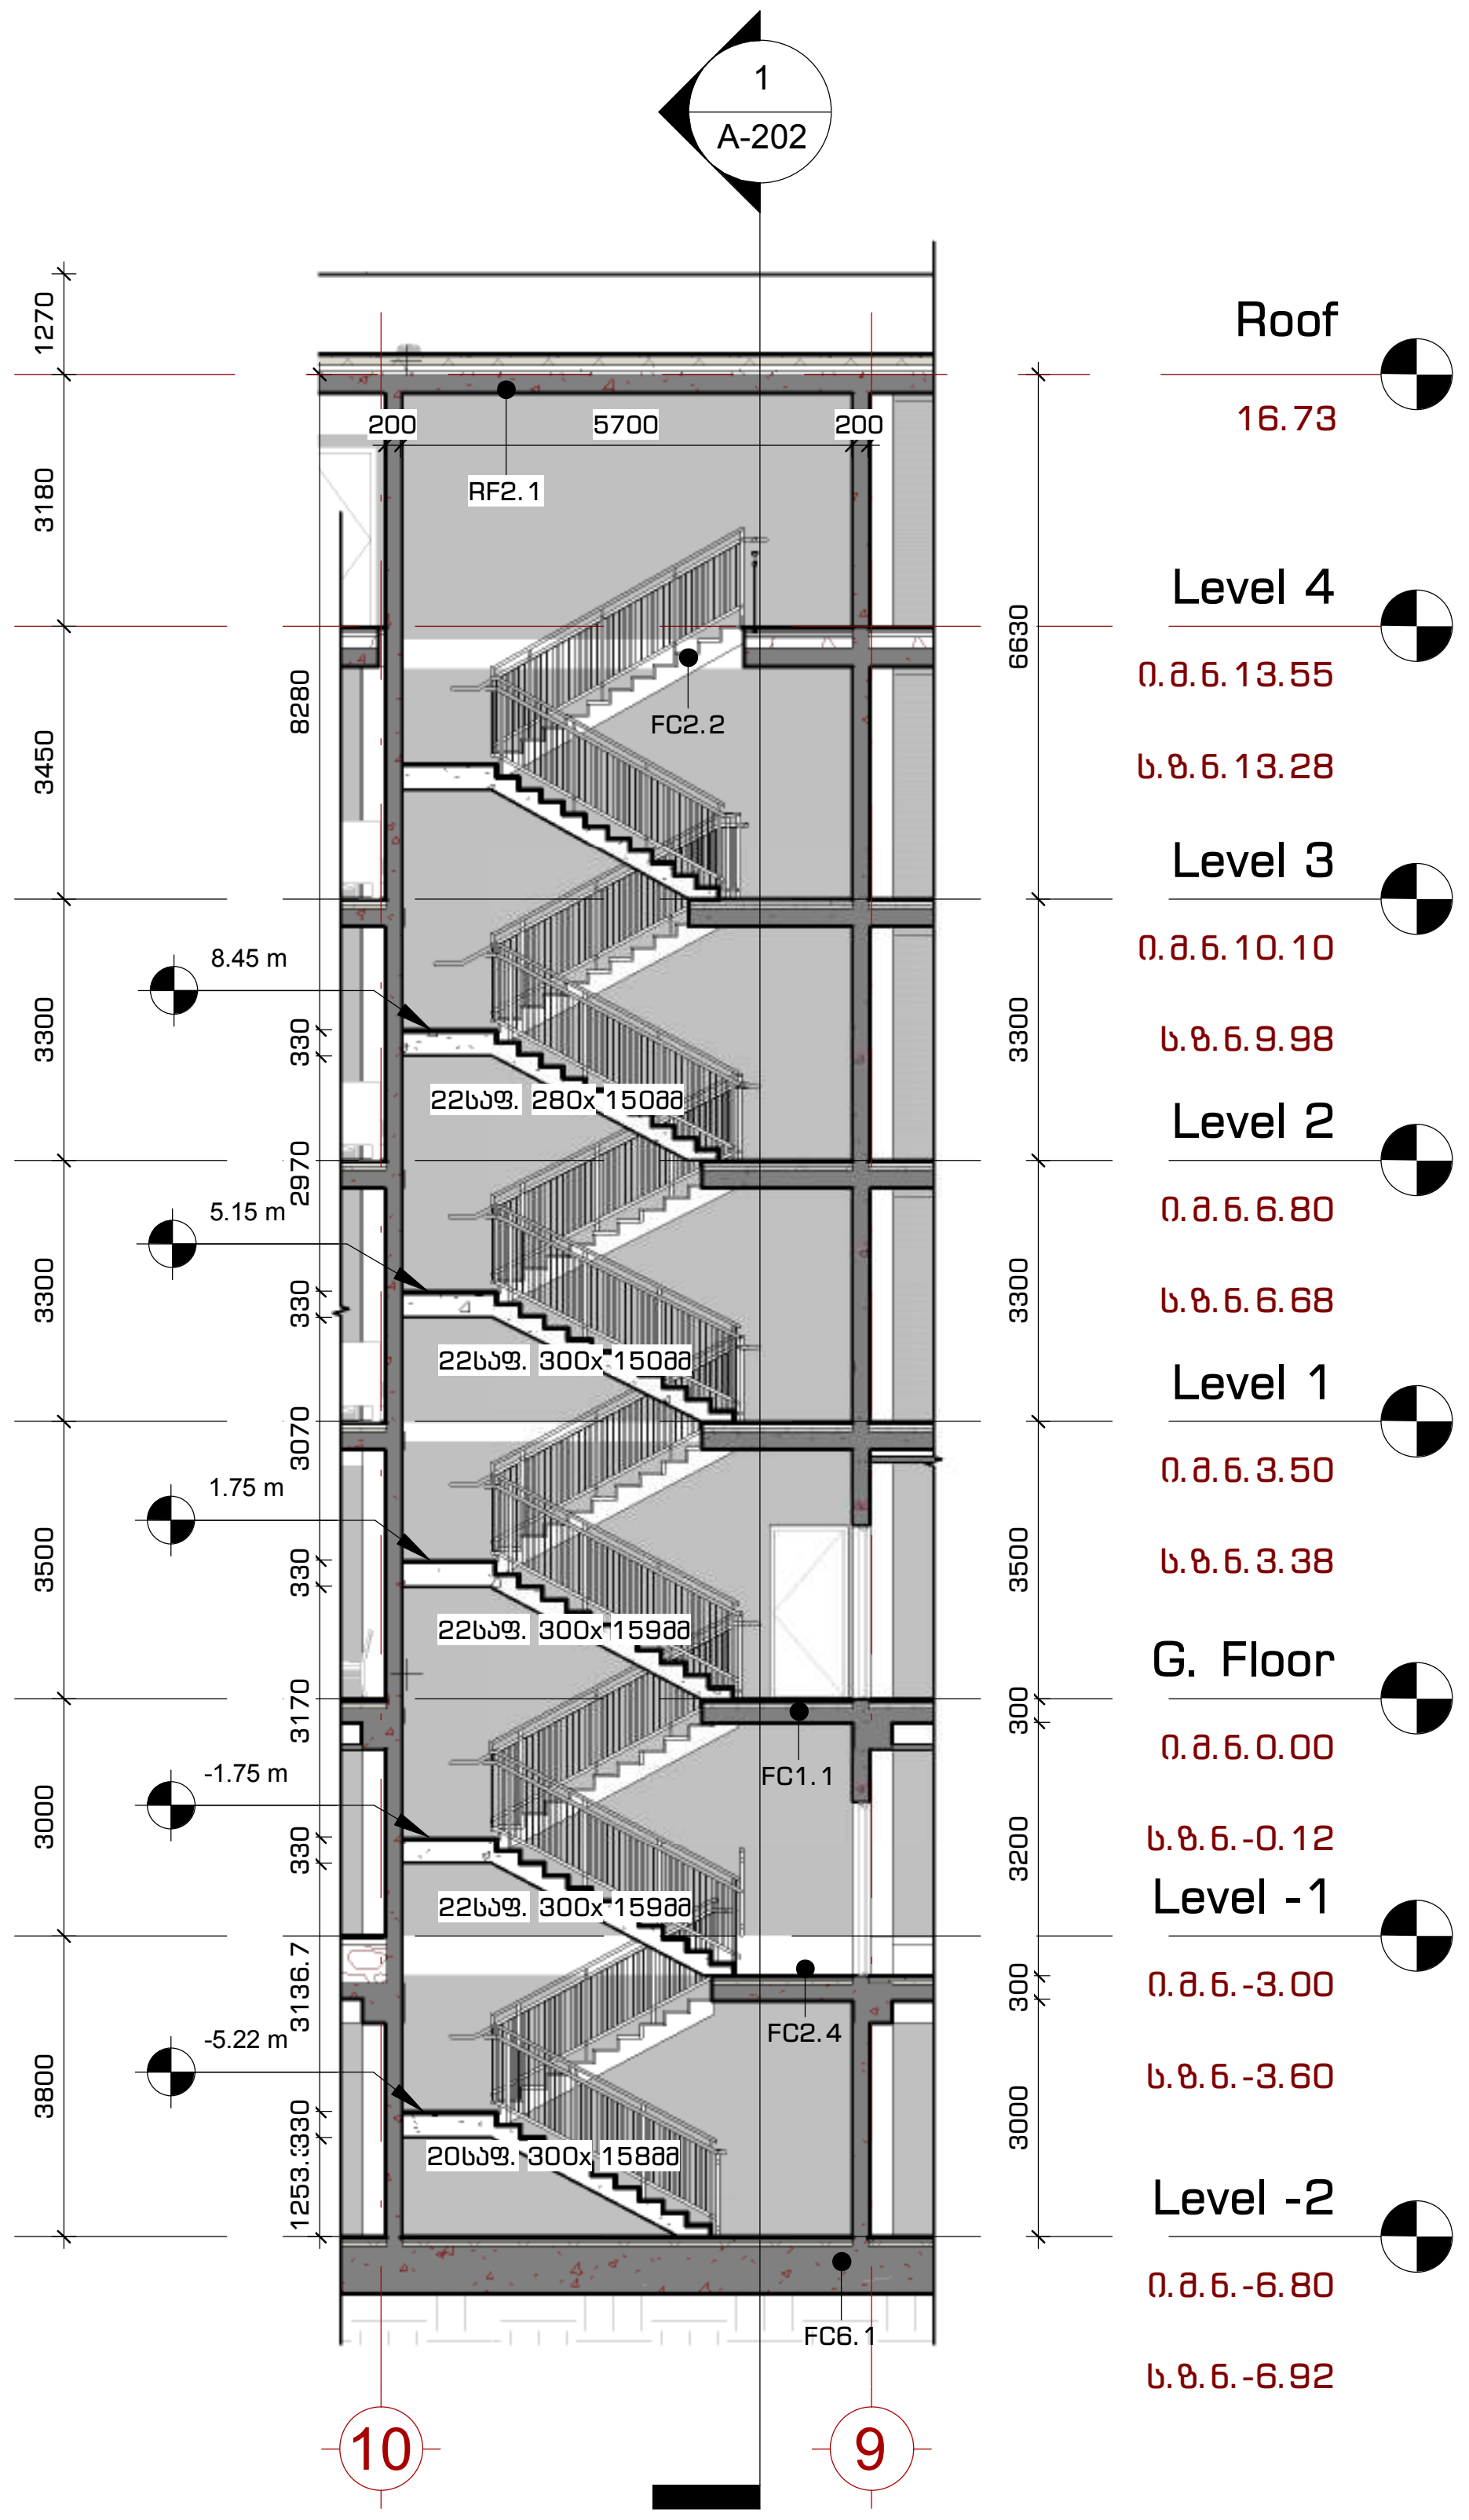

კიბის უჯრედი 1 - ჭრილი 1

1 | A-203 | A-401.1

1 : 150

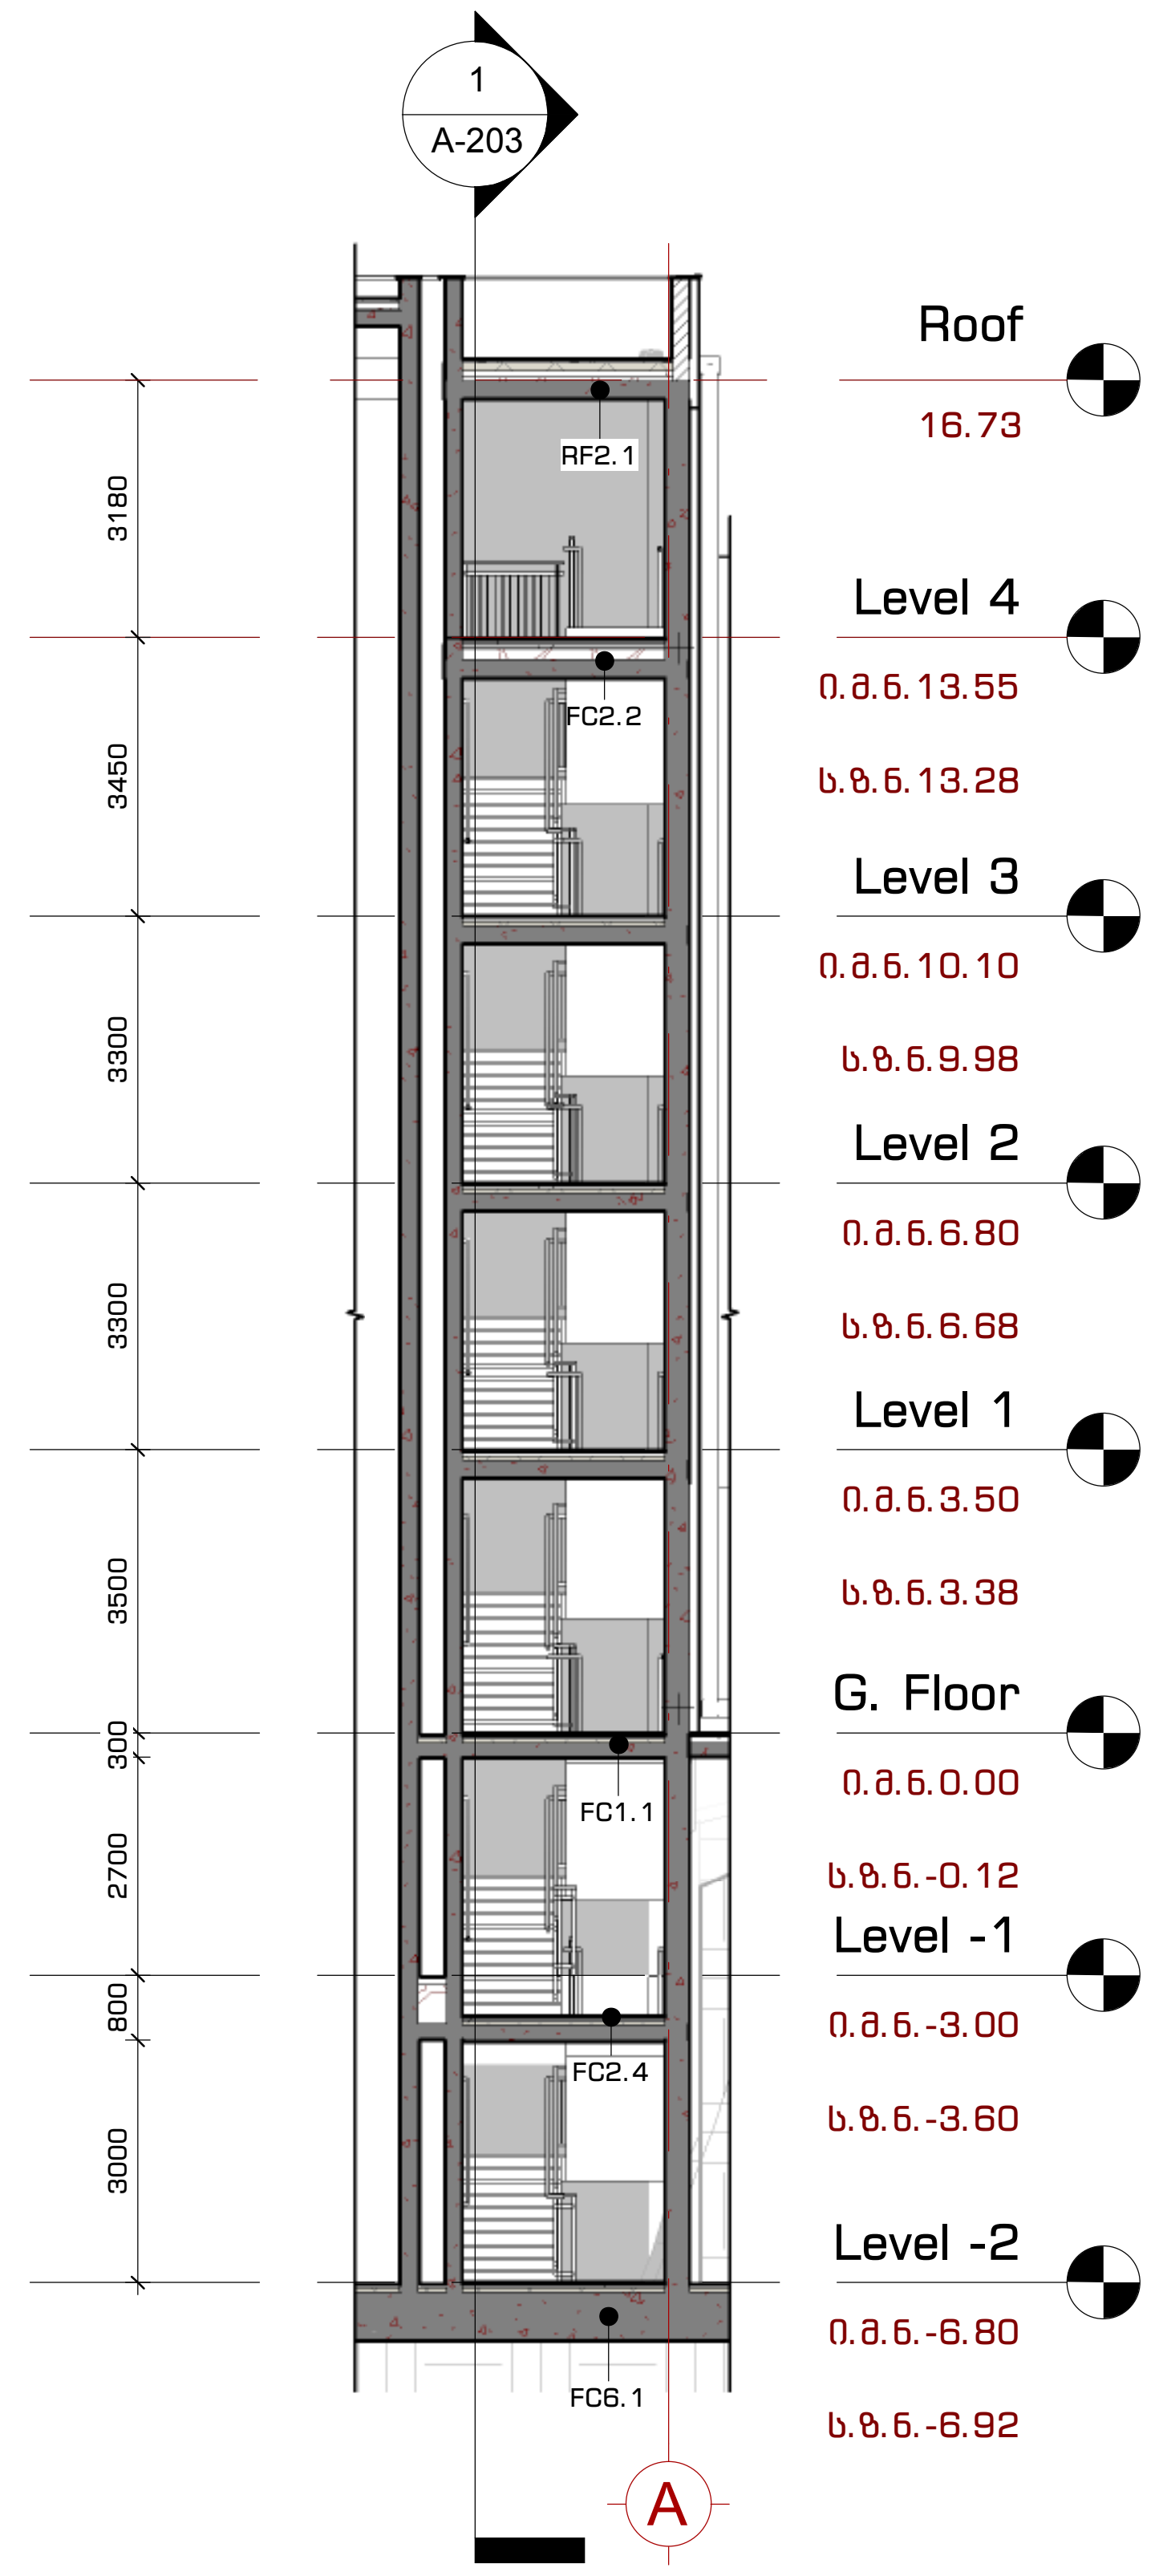

კიბის უჯრედი 2 - ჭრილი 2

2 | A-202 | A-401.1

1 : 150

შპს. "109 გრადუსი"
თბილისი, საცხოვრებელი კომპლექსი ლისი ვერანდა, კორპუსი G2

შენიშვნები:

პირობითი აღნიშვნები:

- 1 / A-101 — ჭრილი
- 1 / A-101 — დეტალი
- A — ღერძი
- სიმაღლის ნიშნული
- MT1.1 — კედლის მარკა
- SF1 — ვიტრაჟის მარკა
- SF1 — კარის მარკა

ინფორმაცია დამკვეთის შესახებ:

შ.პ.ს. ლისი საიდი (405343711)

პროექტის მისამართი:

ქ. თბილისი, ნუცუბიძე-ვაშლიჯვრის დამაკავშირებელი გზის მიმდებარედ. (ს.კ. 01.10.18.011.115)

შენობის ფუნქცია:

მრავალბინიანი საცხოვრებელი სახლი

პროექტის სტატუსი:

მუშა პროექტი

პროექტის ნომერი: 2004-01

პოზიცია	სახელი, გვარი	ხელმოწერა
მთ. არქიტექტორი	თ. კვანტალიანი	
არქიტექტორი	პ. მაისურაძე	
არქიტექტორი	ნ. ქსოვრელი	
არქიტექტორი	ქ. მელაშვილი	

ფურცლის დასახელება:

გადიდებული ჭრილები - კიბის უჯრედი 1

მასშტაბი: 1 : 150

ფურცლის ნომერი: A-401.1

ფურცლის ფორმატი: A2

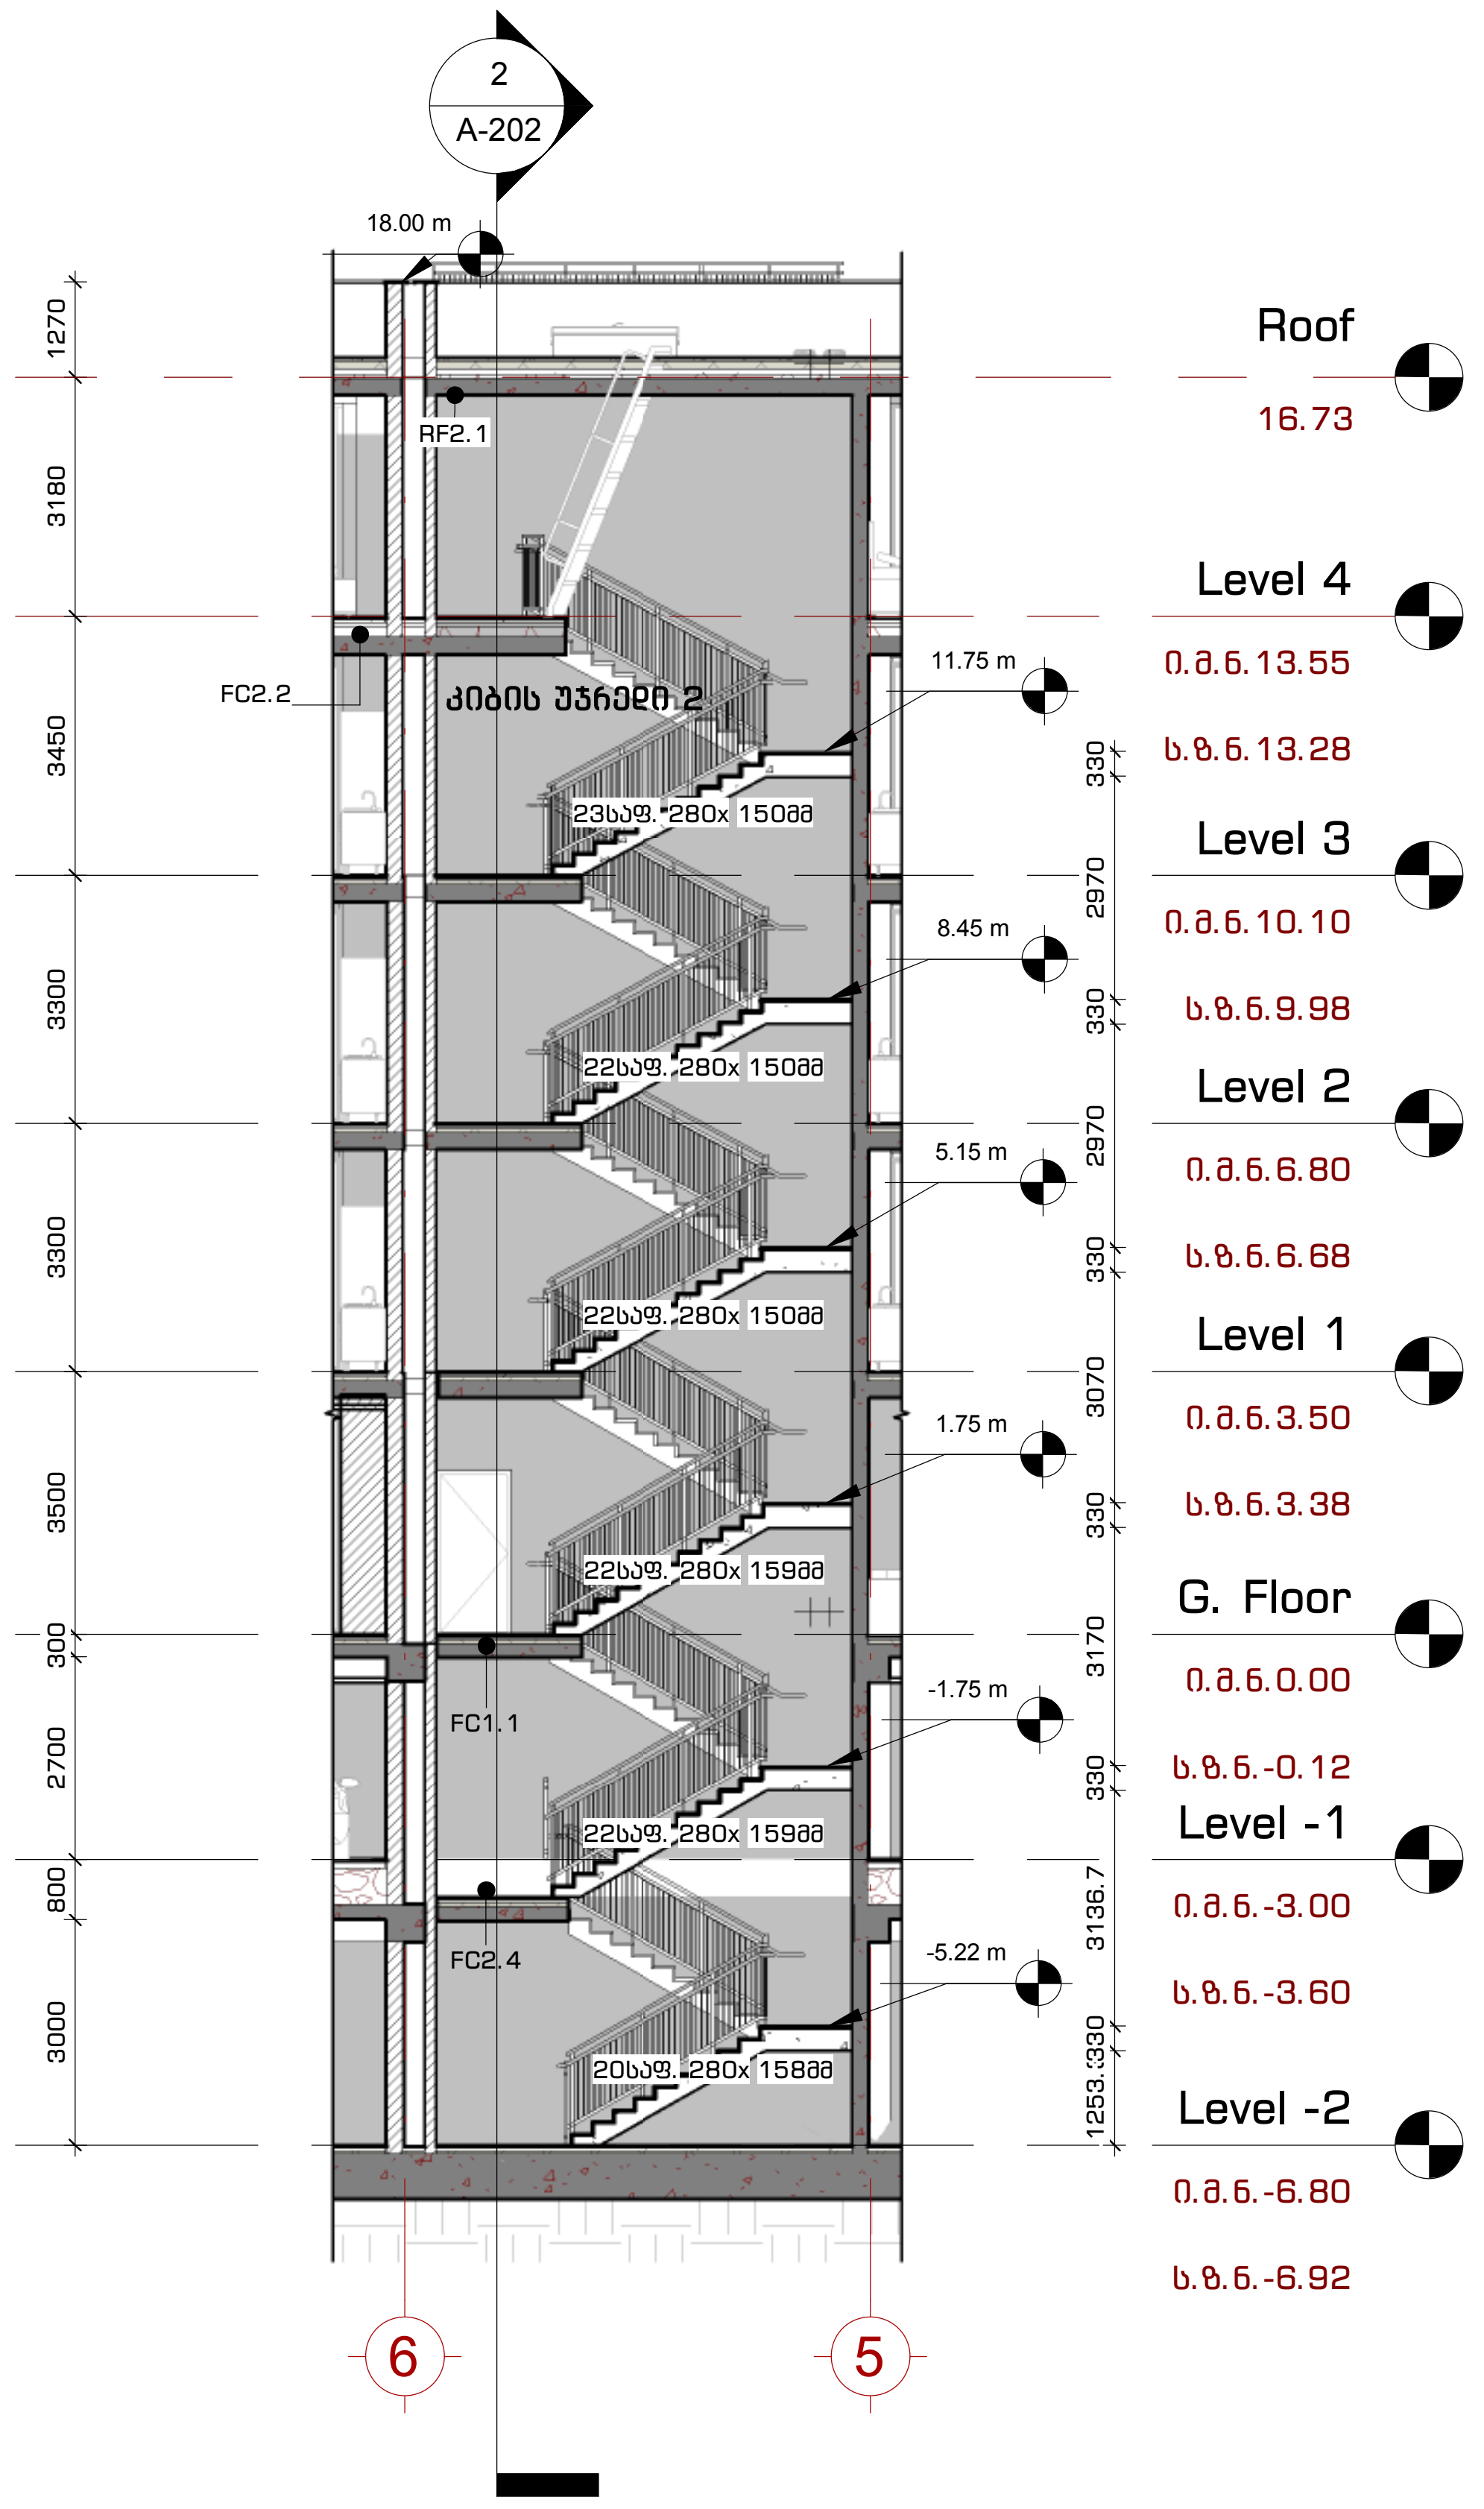

1 A-203 A-402.1

კიბის უჯრედი 2 - ჭრილი 1

1 : 150

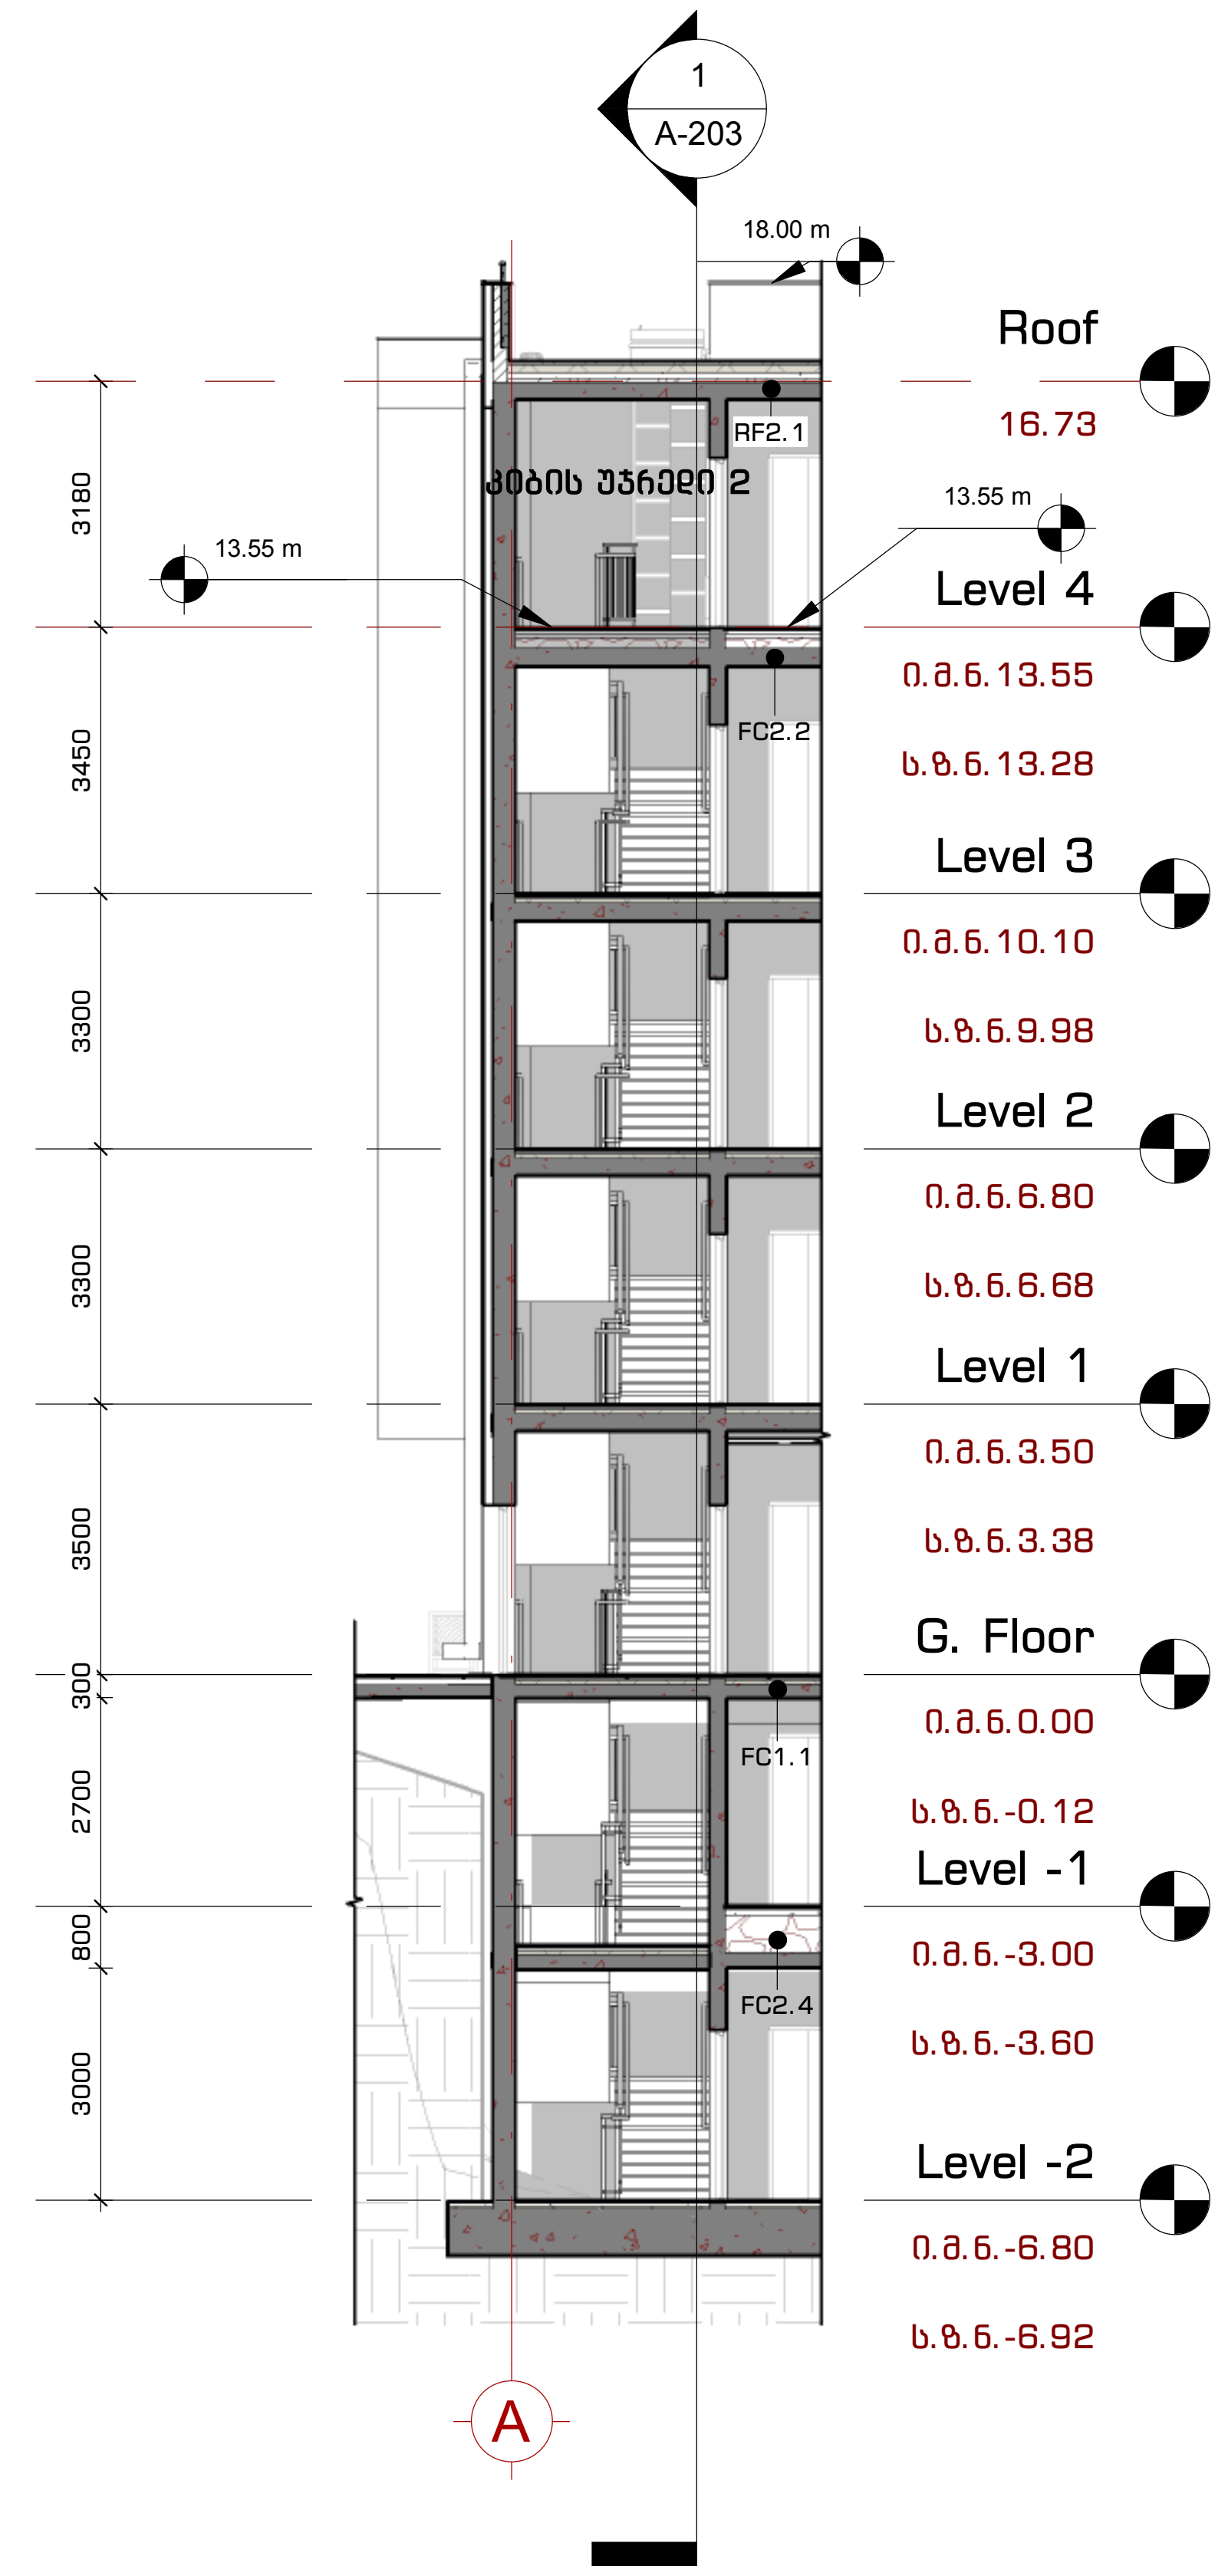

2 A-202 A-402.1

კიბის უჯრედი 2 - ჭრილი 2

1 : 150

შპს. "109 გრადუსი"
თბილისი, საცხოვრებელი კომპლექსი ლისი ვერანდა, კორპუსი G2

შენიშვნები:

პირობითი აღნიშვნები:

- ჭრილი
- დეტალი
- ღერძი
- სიმაღლის ნიშნული
- კედლის მარკა
- ვიტრაჟის მარკა
- კარის მარკა

ინფორმაცია დამკვეთის შესახებ:

შ.პ.ს. ლისი საილი (405343711)

პროექტის მისამართი:

ქ. თბილისი, ნუცუბიძე-ვაშლიჯვრის დამაკავშირებელი გზის მიმდებარედ. (ს.კ. 01.10.18.011.115)

შენობის ფუნქცია:

მრავალბინიანი საცხოვრებელი სახლი

პროექტის სტატუსი:

მუშა პროექტი

პროექტის ნომერი: 2004-01

პოზიცია	სახელი, გვარი	ხელმოწერა
მთ. არქიტექტორი	თ. კვანტალიანი	
არქიტექტორი	პ. მაისურაძე	
არქიტექტორი	ნ. ქსოვრელი	
არქიტექტორი	ქ. მელაშვილი	

ფურცლის დასახელება:

გადიდებული ჭრილები - კიბის უჯრედი 2

მასშტაბი: 1 : 150

ფურცლის ნომერი: A-402.1

ფურცლის ფორმატი: A2



1 | A-203 | A-403.1

კიბის უჯრედი 3 - ჭრილი 1

1 : 150

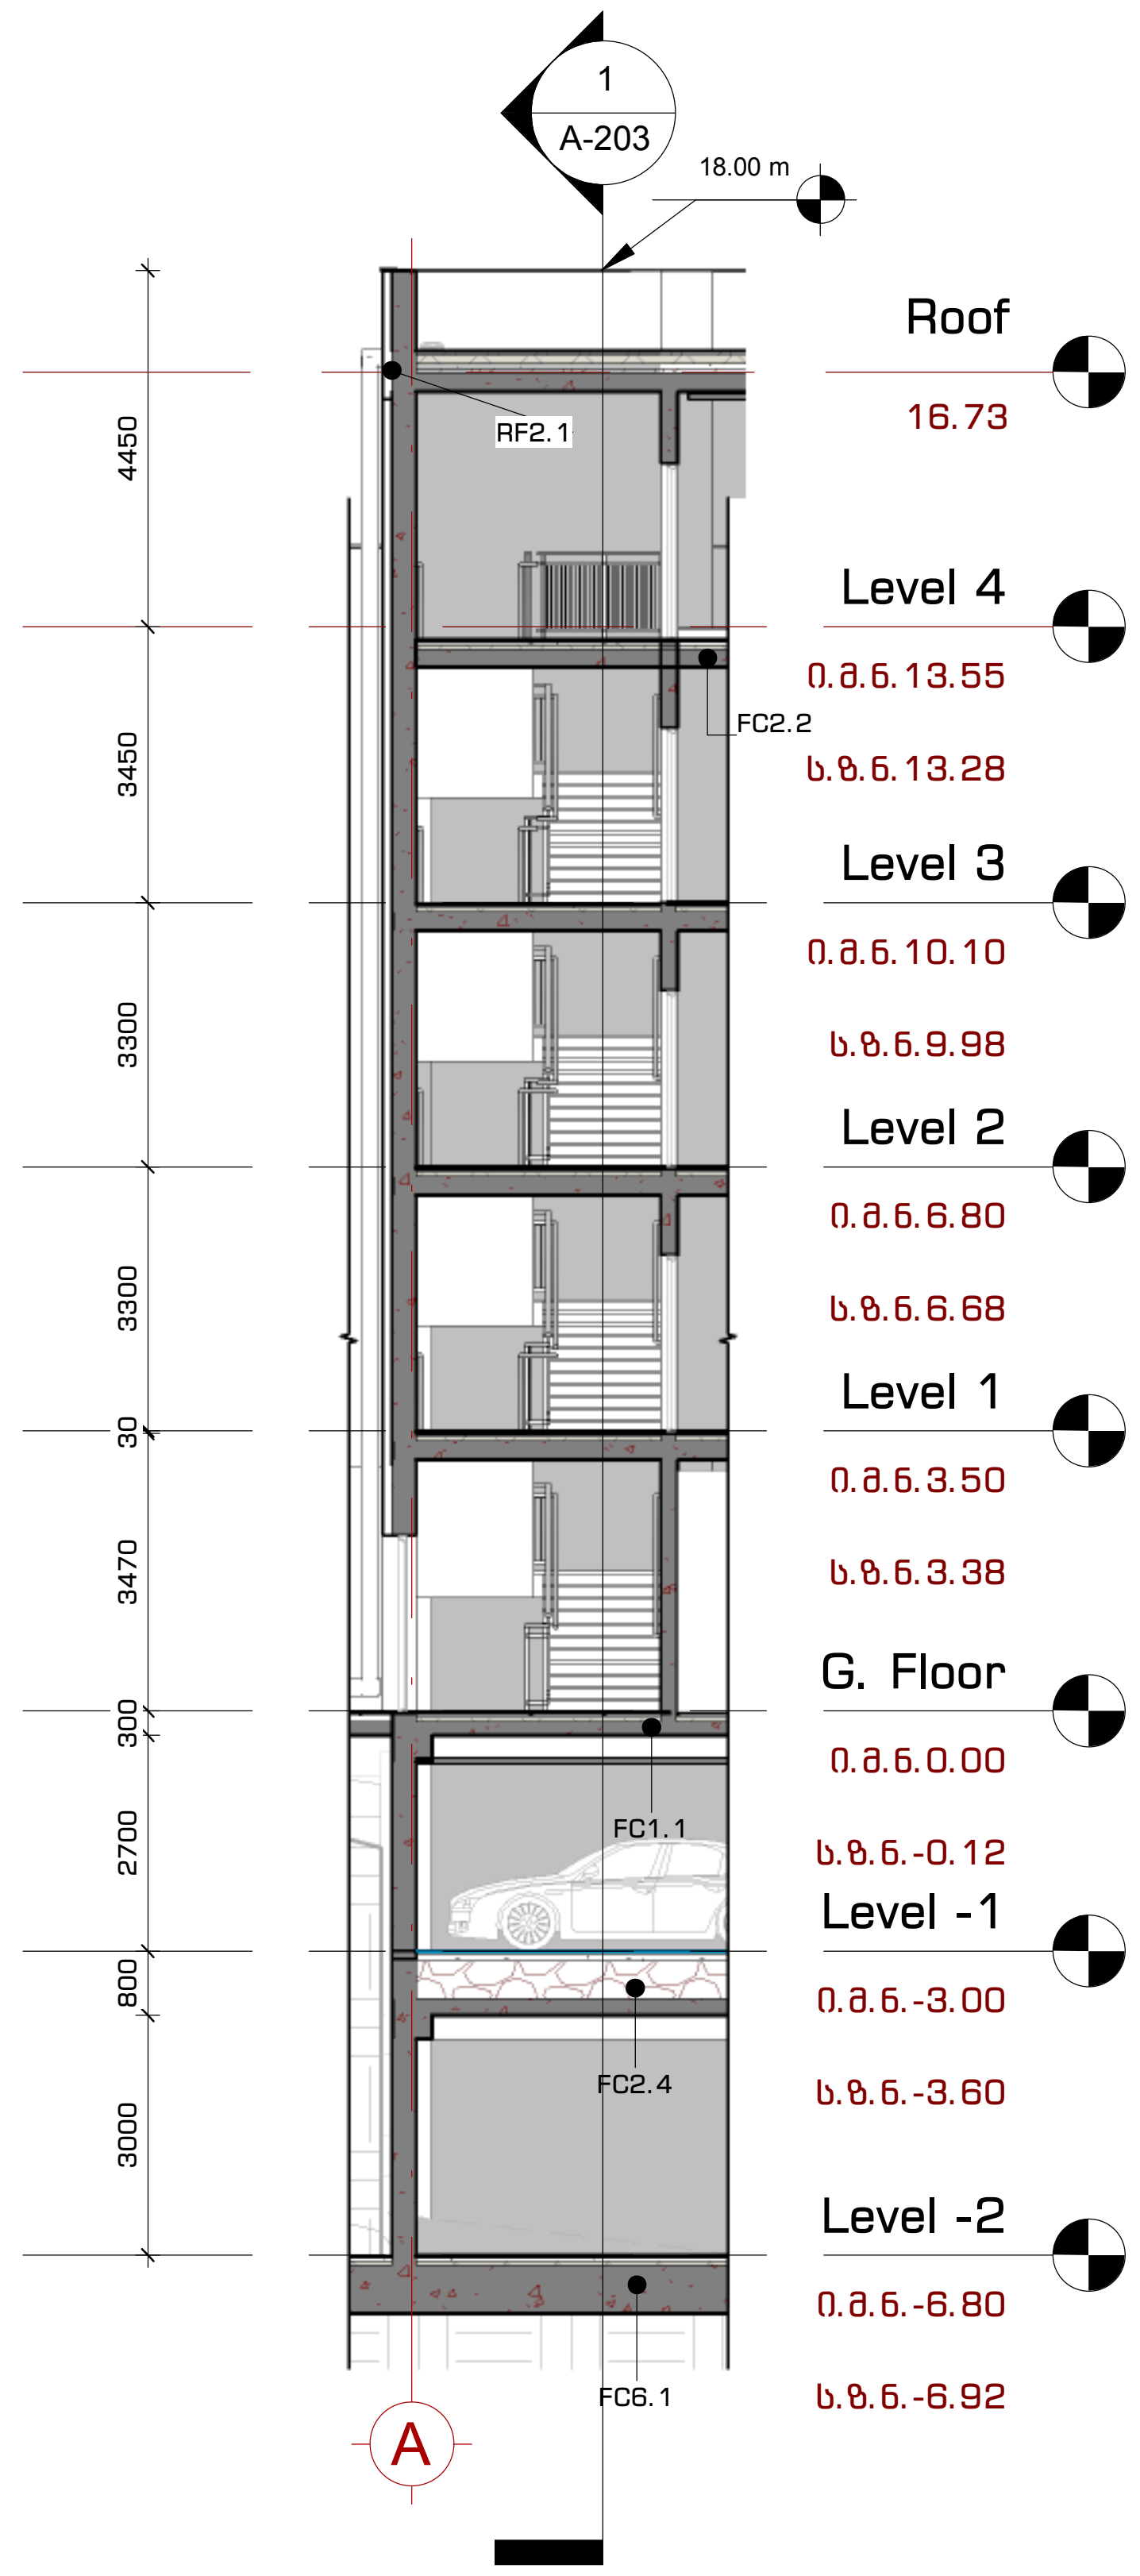

2 | A-204 | A-403.1

კიბის უჯრედი 3 - ჭრილი 2

1 : 150

109°

შპს. "109 გრადუსი"
თბილისი, საცხოვრებელი კომპლექსი ლისი ვერანდა, კორპუსი G2

შენიშვნები:

პირობითი აღნიშვნები:

- 1 / A-101 — ჭრილი
- 1 / A-101 — დეტალი
- A — ღერძი
- სიმაღლის ნიშნული
- MT1.1 — კედლის მარკა
- SF1 — ვიტრაჟის მარკა
- SF1 — კარის მარკა

ინფორმაცია დამკვეთის შესახებ:

შ.პ.ს. ლისი საიდი (405343711)

პროექტის მისამართი:

ქ.თბილისი, ნუცუბიძე-ვაშლიჯვრის დამაკავშირებელი გზის მიმდებარედ. (ს.კ. 01.10.18.011.115)

შენობის ფუნქცია:

მრავალბინიანი საცხოვრებელი სახლი

პროექტის სტატუსი:

მუშა პროექტი

პროექტის ნომერი: 2004-01

პოზიცია	სახელი, გვარი	ხელმოწერა
მთ. არქიტექტორი	თ. კვანტალიანი	
არქიტექტორი	პ. მაისურაძე	
არქიტექტორი	ნ. ქსოვრელი	
არქიტექტორი	ქ. მელაშვილი	

ფურცლის დასახელება:

გადიდებული ჭრილები - კიბის უჯრედი 3

მასშტაბი: 1 : 150

ფურცლის ნომერი: A-403.1

ფურცლის ფორმატი: A2

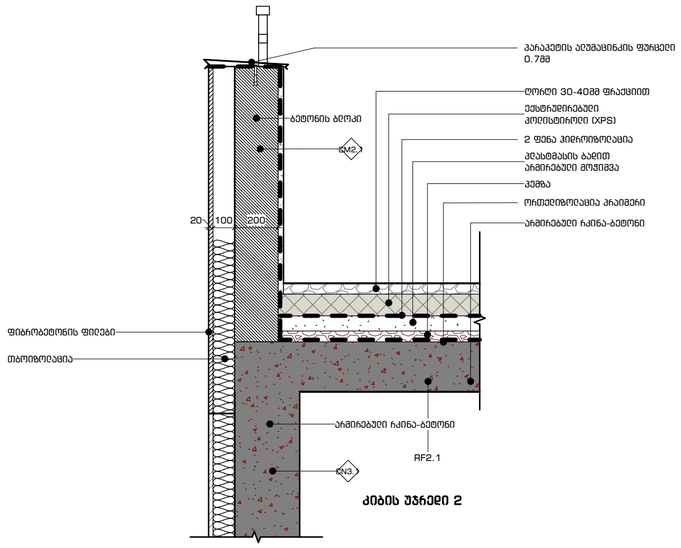

პარაპეტის დეტალი 1

1 / A-202 | A-1001

1 : 20

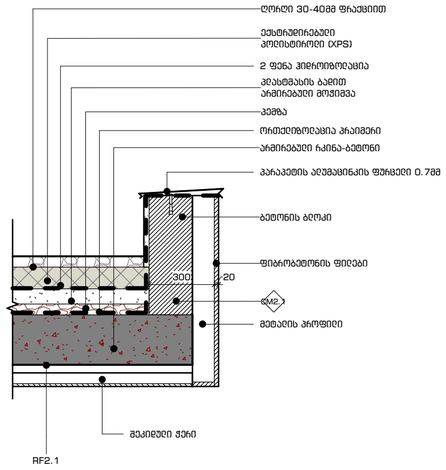

პარაპეტის დეტალი 2

2 / A-202 | A-1001

1 : 20

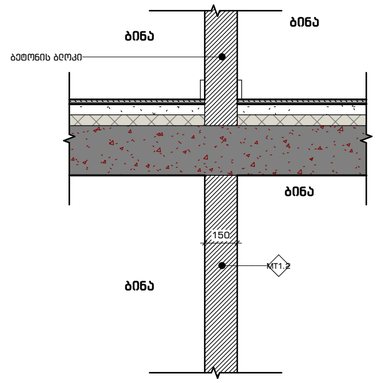

იატაკის და ინტერიერის კედლის დეტალი

3 / A-203 | A-1001

1 : 20

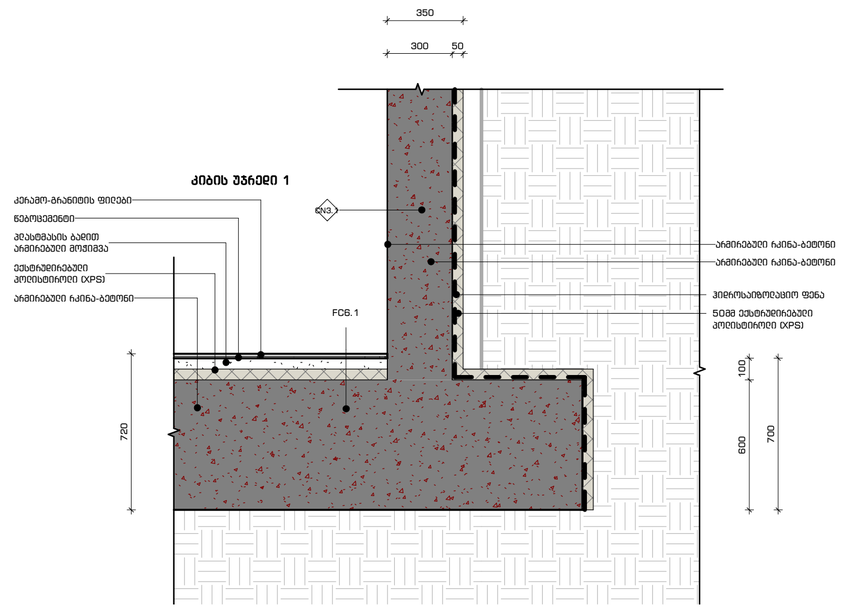

საძირკვლის დეტალი 1

5 / A-202 | A-1001

1 : 20

109°

მპგს. "109 გრადუსი"
თბილისი, ბაბოსრიანების კორპუსების ირგვლივ ვეარანდა, კორპუსი 02

შენიშვნები:

პირობითი აღნიშვნები:

- 1 / A-101 — ჭრილი
- 1 / A-101 — დეტალი
- A — ღერძი
- სიმაღლის ნიშნული
- MT1.1 — კედლის მარკა
- SF1 — ვიტრაჟის მარკა
- SF1 — კარის მარკა

ინფორმაცია დამკვეთის შესახებ:

შ.პ.ს. ღისი საიდი (405343711)

პროექტის მისამართი:

ქ.თბილისი, ნუცუბიძე-ვაშლიჯვრის დამპაკავშირებელი გზის მიმდებარედ. (ს.კ. 01.10.18.011.115)

შენობის ფუნქცია:

მრავალბინიანი საცხოვრებელი სახლი

პროექტის სტადიები:

მუშა პროექტი

პროექტის ნომერი: 2004-01

პოზიცია	სახელი, გვარი	ხელმოწერა
მთ. არქიტექტორი	თ. კვანტალიანი	
არქიტექტორი	პ. გაჩეჩილაძე	
არქიტექტორი	ნ. ძლოვრელი	
არქიტექტორი	ე. მელაშვილი	

ფურცლის დასახელება:

სამშენებლო დეტალები

მასშტაბი: 1 : 20

ფურცლის ნომერი: A-1001

ფურცლის ფორმატი: A2

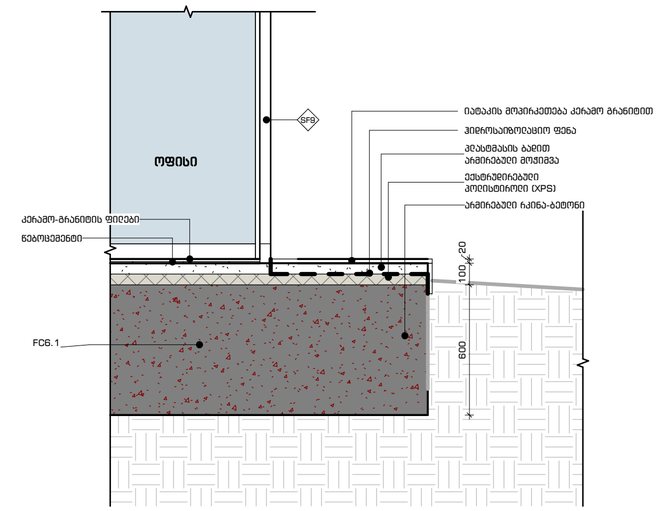

8 საძირკვლის დეტალი 2

A-202 | A-1002 1 : 20

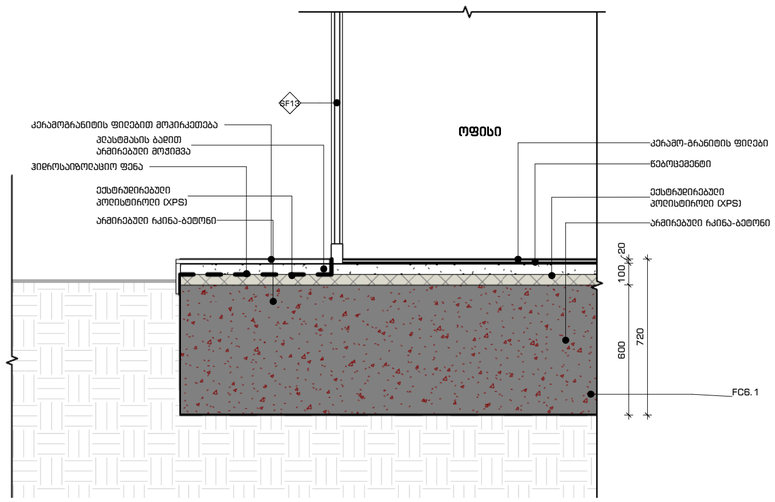

9 საძირკვლის დეტალი 3

A-201 | A-1002 1 : 20

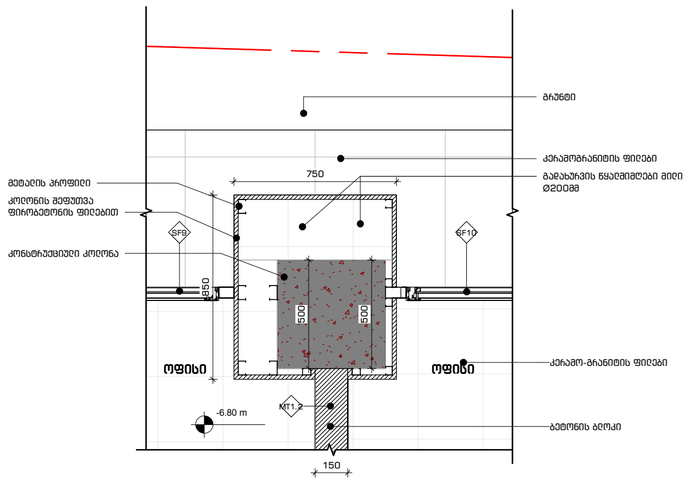

10 კოლონის შეფუთვა

A-101 | A-1002 1 : 20

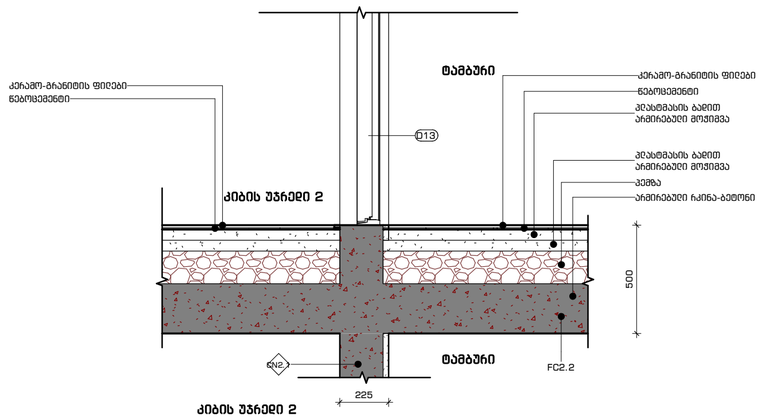

11 იატაკის დეტალი კიბის უჯრედში 1

A-202 | A-1002 1 : 20

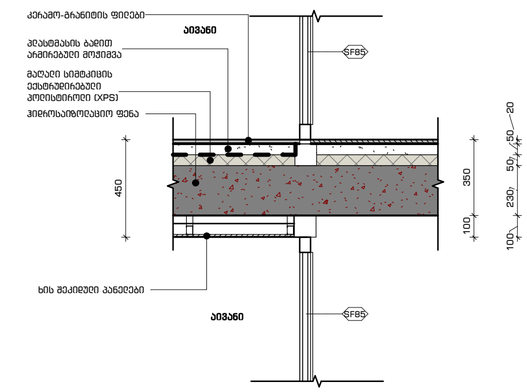

12 ვიტრაჟის დეტალი აივანთან

A-202 | A-1002 1 : 20

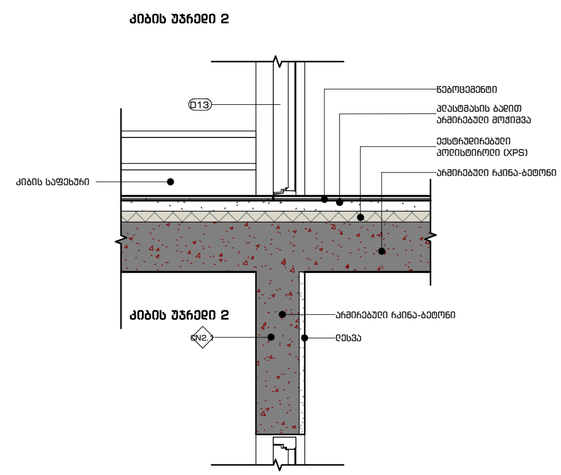

13 იატაკის დეტალი კიბის უჯრედში 2

A-202 | A-1002 1 : 20

109°

მპს. "109 გრადუსი"
მშენებლობის პროგრამული ლიცენზიანტი, სპეციალური კომპიუტერული ლიცენზია, კორპუსი 02

შენიშვნები:

პირობითი აღნიშვნები:

- 1 / A-101 — ჭრილი
- 1 / A-101 — დეტალი
- A — ღერძი
- სიმაღლის ნიშნული
- MT1.1 — კარების მარკა
- SF1 — ფანჯრების მარკა
- SF1 — კარის მარკა

ინფორმაცია დამკვეთის შესახებ:

შ.პ.ს. ღრსი საიდი (405343711)

პროექტის მისამართი:

ქ.თბილისი, ნუცუბიძე-ვაშლიჯვრის დამპაკავშირებელი გზის მიმდებარედ. (ს.კ. 01.10.18.011.115)

შენობის ფუნქცია:

მრავალბინიანი საცხოვრებელი სახლი

პროექტის სტადია:

მუშა პროექტი

პროექტის ნომერი: 2004-01

პოზიცია	სახელი, გვარი	ხელმოწერა
მთ. არქიტექტორი	თ. კვანტალიანი	
არქიტექტორი	ა. გაისრაძე	
არქიტექტორი	ნ. ძოწენიძე	
არქიტექტორი	ვ. მელაშვილი	

ფურცლის დასახელება:

სამშენებლო დეტალები

მასშტაბი:

1 : 20

ფურცლის ნომერი:

A-1002

ფურცლის ფორმატი: A2

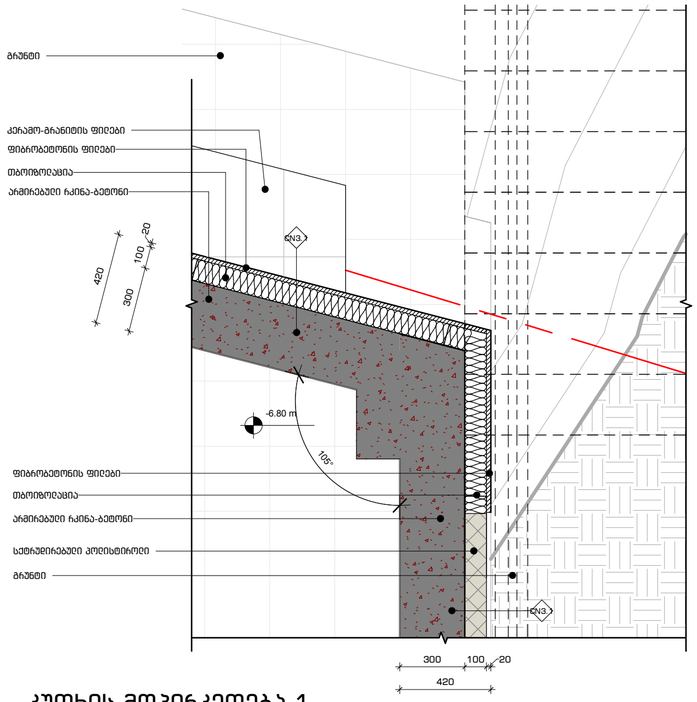

1 კუთხის მოპირკეთება 1

1 A-101 | A-1003

1 : 20

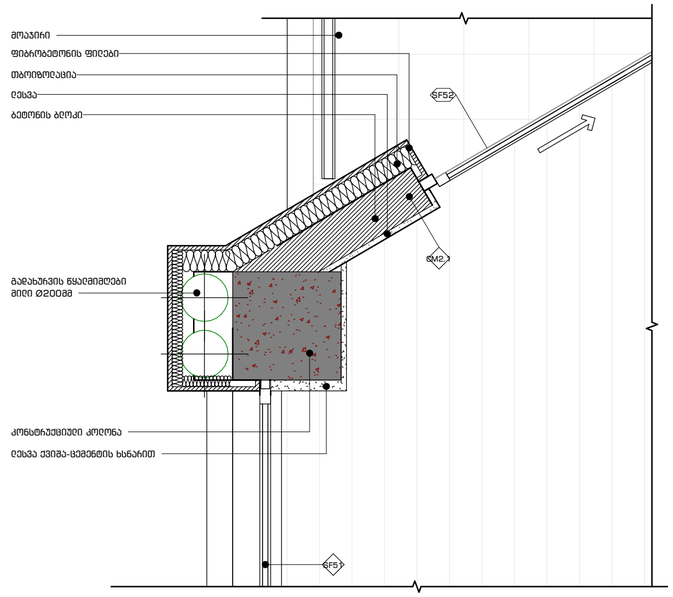

3 კუთხის მოპირკეთება 3

3 A-104 | A-1003

1 : 20

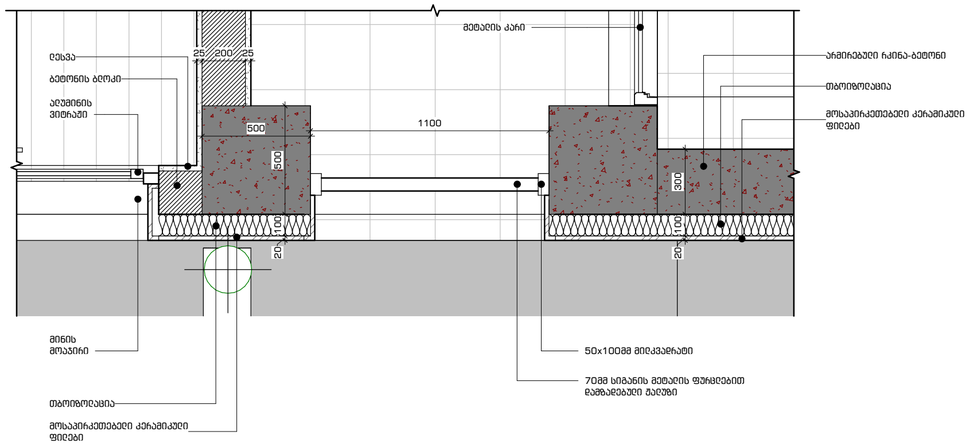

2 სადარბაზოს შაღუზის დეტალი

2 A-104 | A-1003

1 : 20

109°

მპს. "109 გრაღუსი"
მშენის, საპროექტო ქომპანიის ღრმა ვერანდა, კორპუსი 02

შენიშვნები:

პირობითი აღნიშვნები:

- 1 / A-101 — ჭრილი
- 1 / A-101 — დეტალი
- A — ღერძი
- სიმაღლის ნიშნული
- MT1.1 — კედლის მარკა
- SF1 — ვიტრაჟის მარკა
- SF1 — კარის მარკა

ინფორმაცია დამკვეთის შესახებ:

შ.პ.ს. ღრმი საიღი (405343711)

პროექტის მისამართი:

ქ.თბილისი, ნუცუბიძე-ვაშლიჯვრის დამპაკავშირებელი გზის მიმდებარედ. (ს.კ. 01.10.18.011.115)

შენობის ფუნქცია:

მრავალბინიანი საცხოვრებელი სახლი

პროექტის სტატუსი:

მუშა პროექტი

პროექტის ნომერი: 2004-01

პოზიცია	სახელი, გვარი	ხელმოწერა
მთ. არქიტექტორი	თ. ქვანტალიანი	
არქიტექტორი	პ. ბარხუდაძე	
არქიტექტორი	ნ. ძლოვრელი	
არქიტექტორი	ე. შეღაგიელი	

ფურცლის დასახელება:

სამშენებლო დეტალები

მასშტაბი: 1 : 20

ფურცლის ნომერი:

A-1003

ფურცლის ფორმატი: A2

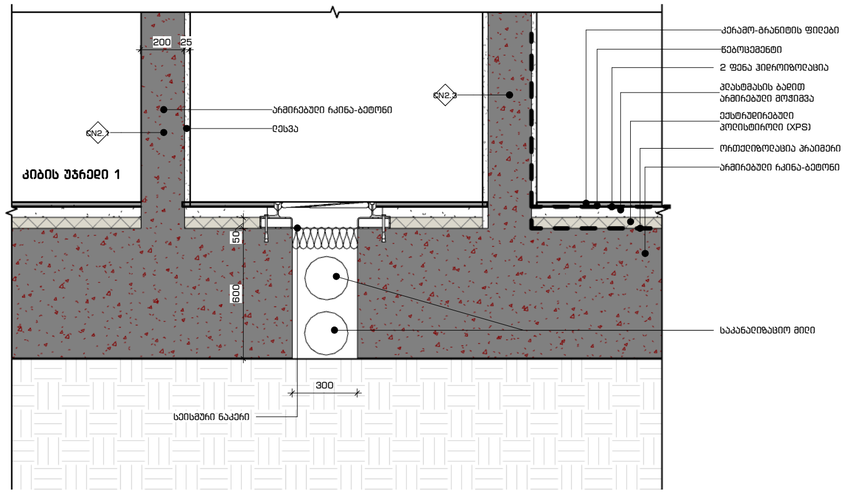

2 სეისმური ნაკერი საძირკველთან

A-203 | A-1004

1 : 20

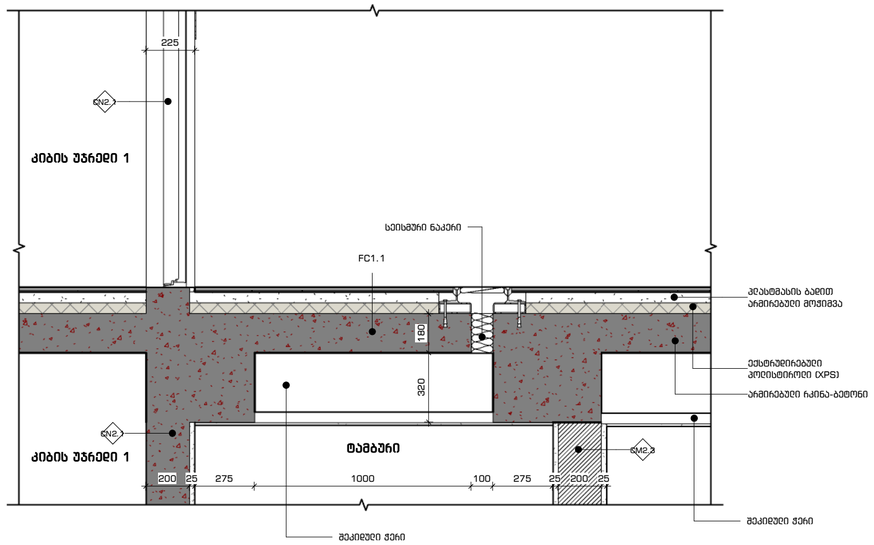

3 სეისმური ნაკერი რიგელთან

A-203 | A-1004

1 : 20

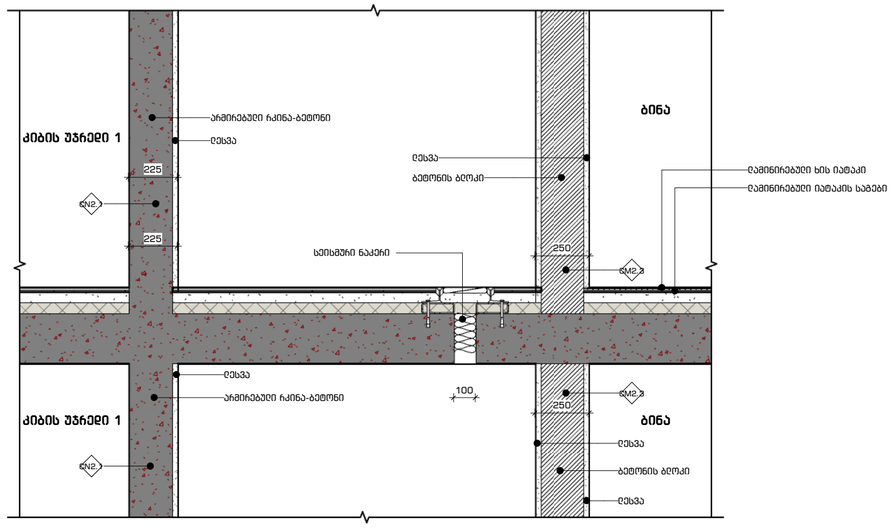

1 სეისმური ნაკერი შრიგელო იატაკთან

A-203 | A-1004

1 : 20

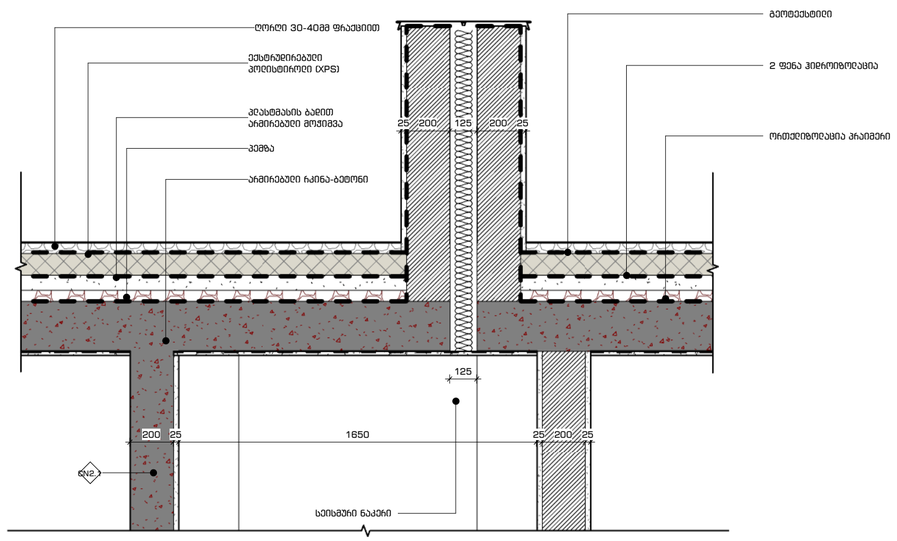

4 სეისმური ნაკერი გადახურვასთან

A-203 | A-1004

1 : 20

109°

მპმ. "109 მრავლად"
მშენ. სამხატვრო კომპლექსი ღრმა ვერანდა, კორპუსი 02

შენიშვნები:

პირობითი აღნიშვნები:

- 1 / A-101 — ჭრილი
- 1 / A-101 — დეტალი
- A — ღერძი
- სიმაღლის ნიშნული
- MT1.1 — კედლის მარკა
- SF1 — ვიტრაჟის მარკა
- SF1 — კარის მარკა

ინფორმაცია დამკვეთის შესახებ:

შ.პ.ს. ღრსი საიდი (405343711)

პროექტის მისამართი:

ქ.თბილისი, ნუცუბიძე-ვაშლიჯვრის დამპაკავშირებელი გზის მიმდებარედ. (ს.კ. 01.10.18.011.115)

შენობის ფუნქცია:

მრავალბინიანი საცხოვრებელი სახლი

პროექტის სტადია:

მუშა პროექტი

პროექტის ნომერი: 2004-01

პოზიცია	სახელი, გვარი	ხელმოწერა
მპმ. არქიტექტორი	მ. კვანტალიანი	
არქიტექტორი	ჯ. მარხულაძე	
არქიტექტორი	ნ. ძლოვრელი	
არქიტექტორი	ე. მელაშვილი	

ფურცლის დასახელება:

სამშენებლო დეტალები

მასშტაბი: 1 : 20

ფურცლის ნომერი: A-1004

ფურცლის ფორმატი: A2

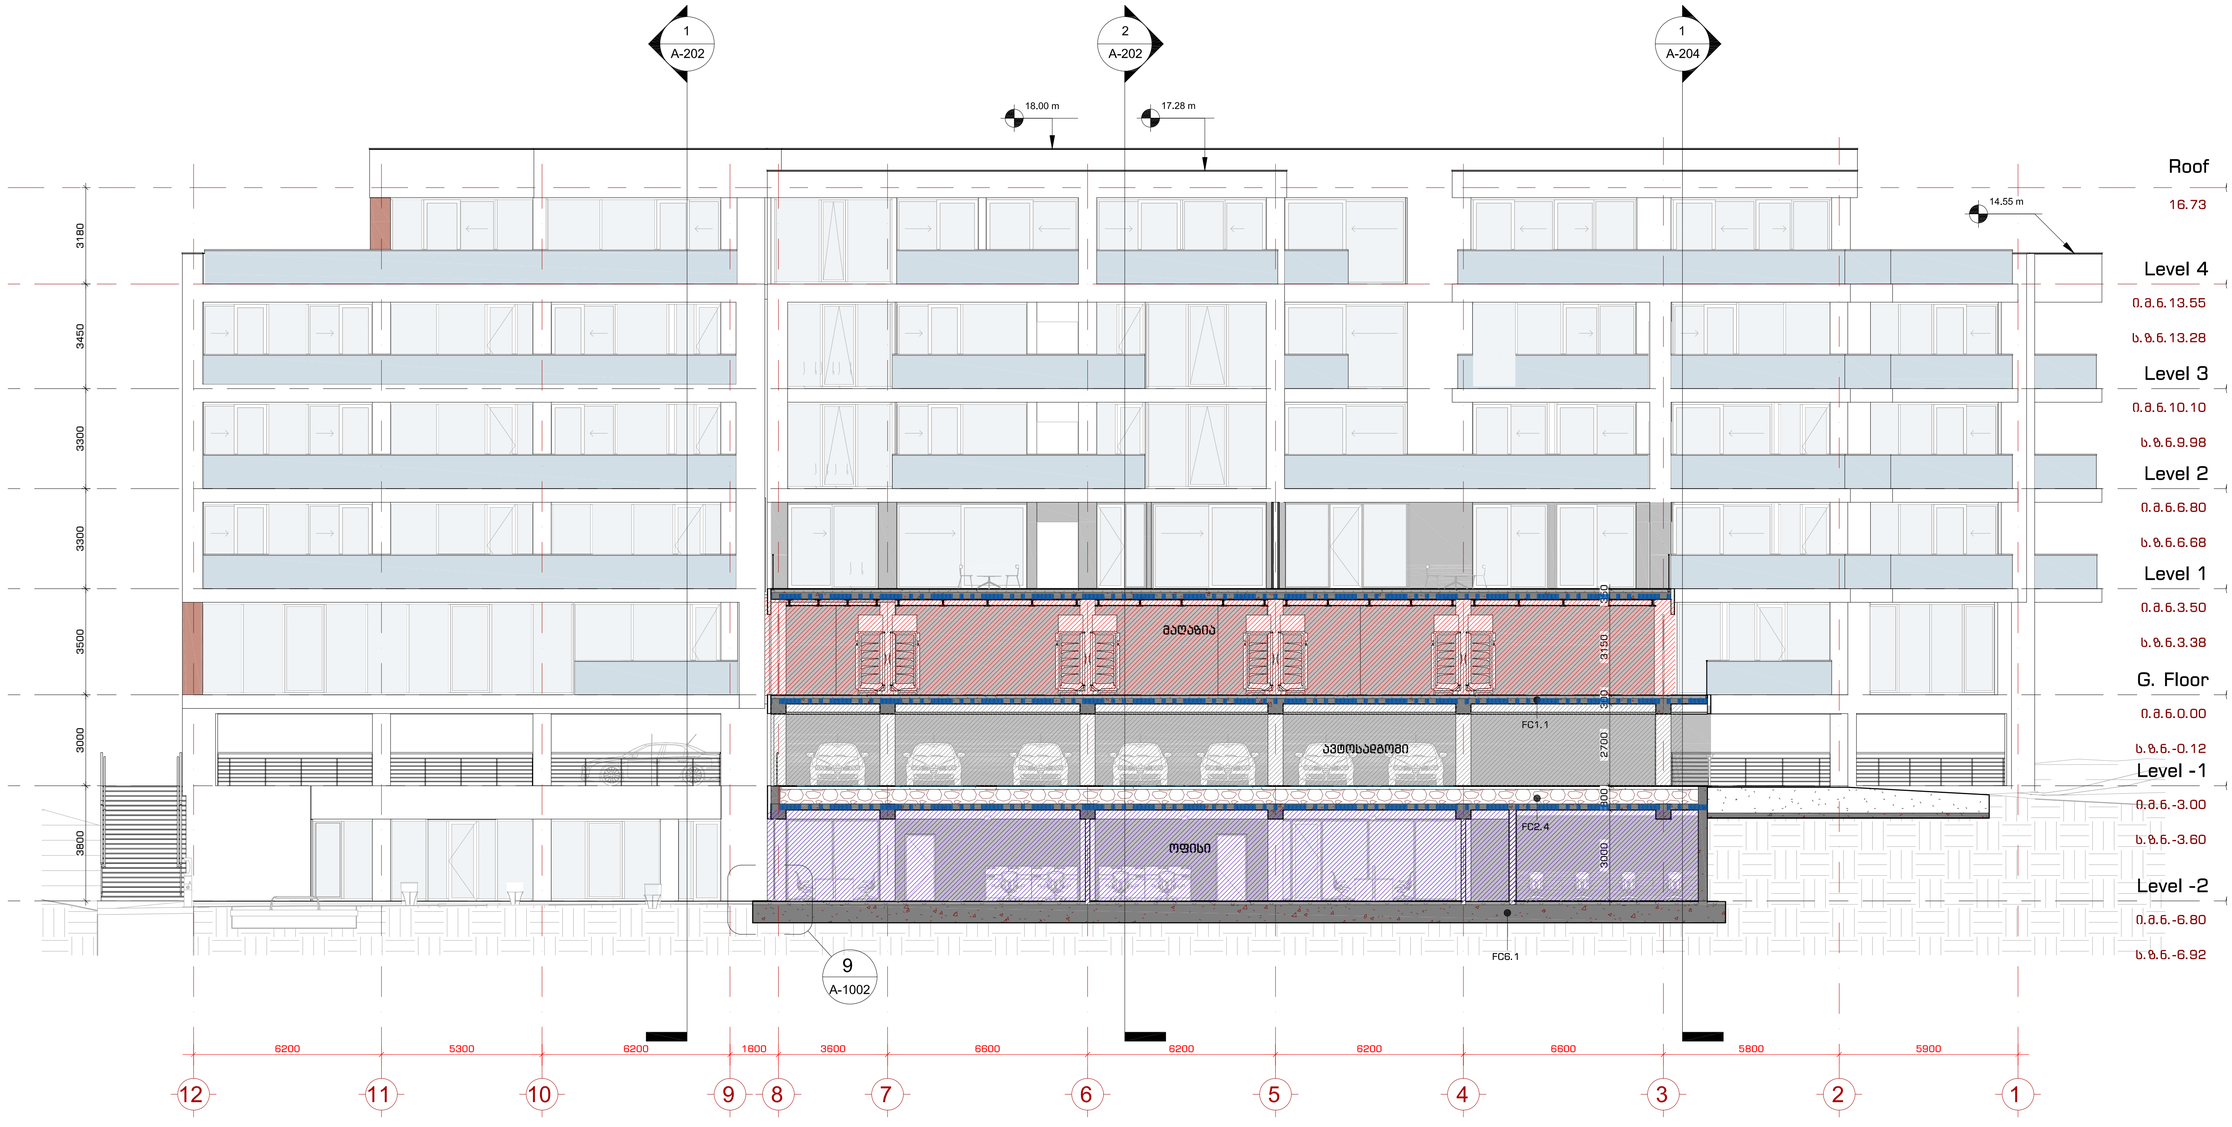

1 ჭრილი 1

1 : 100

შპს. "109 მაგისტრალი"
მაღალი სამოსამართლო კომპლექსის ღობის მშენებლობა. ეტაპი 02

მშენებლები:

კონსულტი პროექტები:

1 A-101 ფასადი

1 A-101 ნახაზი

A ღერძი

სიმაღლეის ნიშნული

MT1.1 კედლის მარკა

SF1 შენობის მარკა

SF1 ქარის მარკა

მიწერილობა ჩამაშავების შესახებ:

შ.პ.ს. ღრმი ხაიდი (405343711)

პროექტის მისამართი:

ქ.თბილისი, ნუნუბიძე-ვაჟიანურის დამაკავშირებელი ბრის მიმდებარედ, (ს.კ. 01.10.18.011.115)

პროექტის დასახელება:

მრავალბინიანი საცხოვრებელი სახლი

პროექტის ეტაპები:

შუალე პროექტი

პროექტის ნომერი: 2004-01

პოზიცია	სახელი, გვარი	ხელმოწერა
შემს. არქიტექტორი	მ. ქავთარაძე	
არქიტექტორი	ა. ბაბუკაძე	
არქიტექტორი	ნ. ფოფიაძე	
არქიტექტორი	ე. ხალვაში	

ნახაზის დასახელება:

ჭრილი 1

მასშტაბი:

1 : 100

ნახაზის ნომერი:

FP-101

ნახაზის ფორმატი: A1

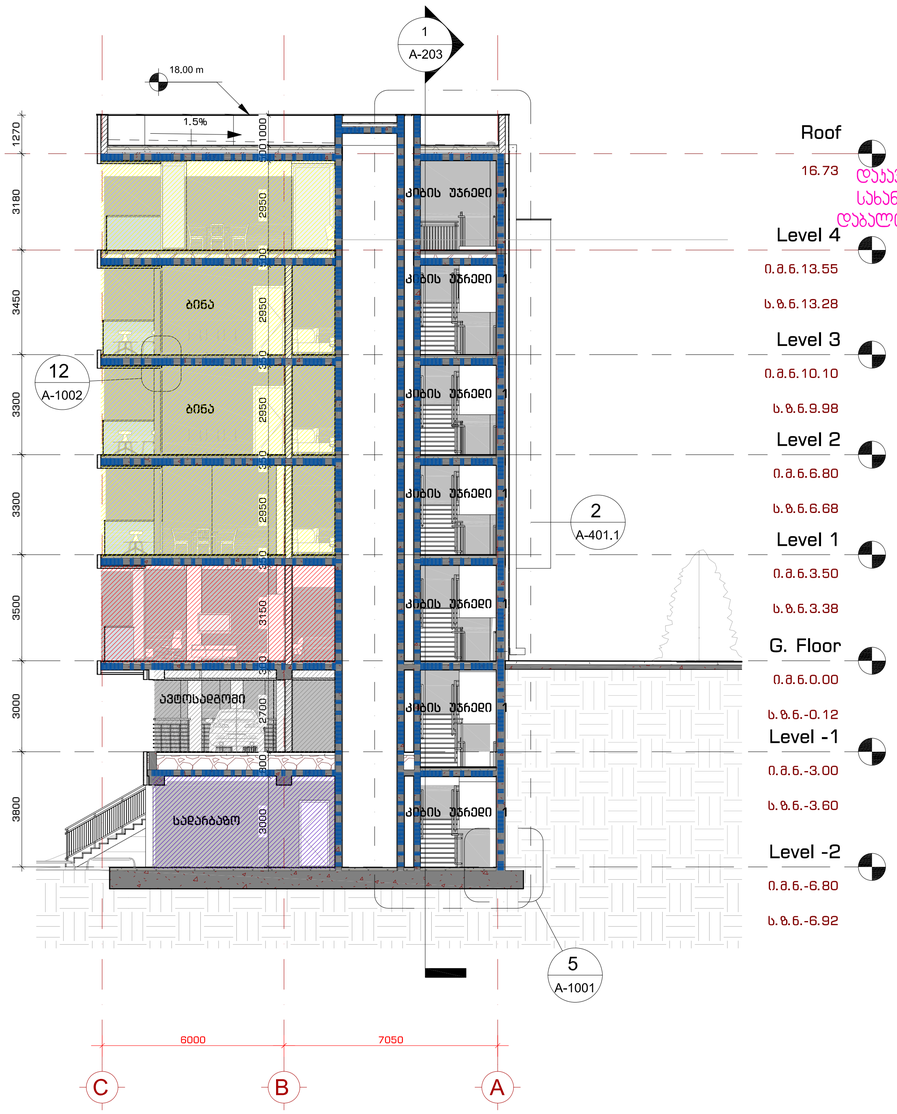

1 ჭრილი 2

1 : 100

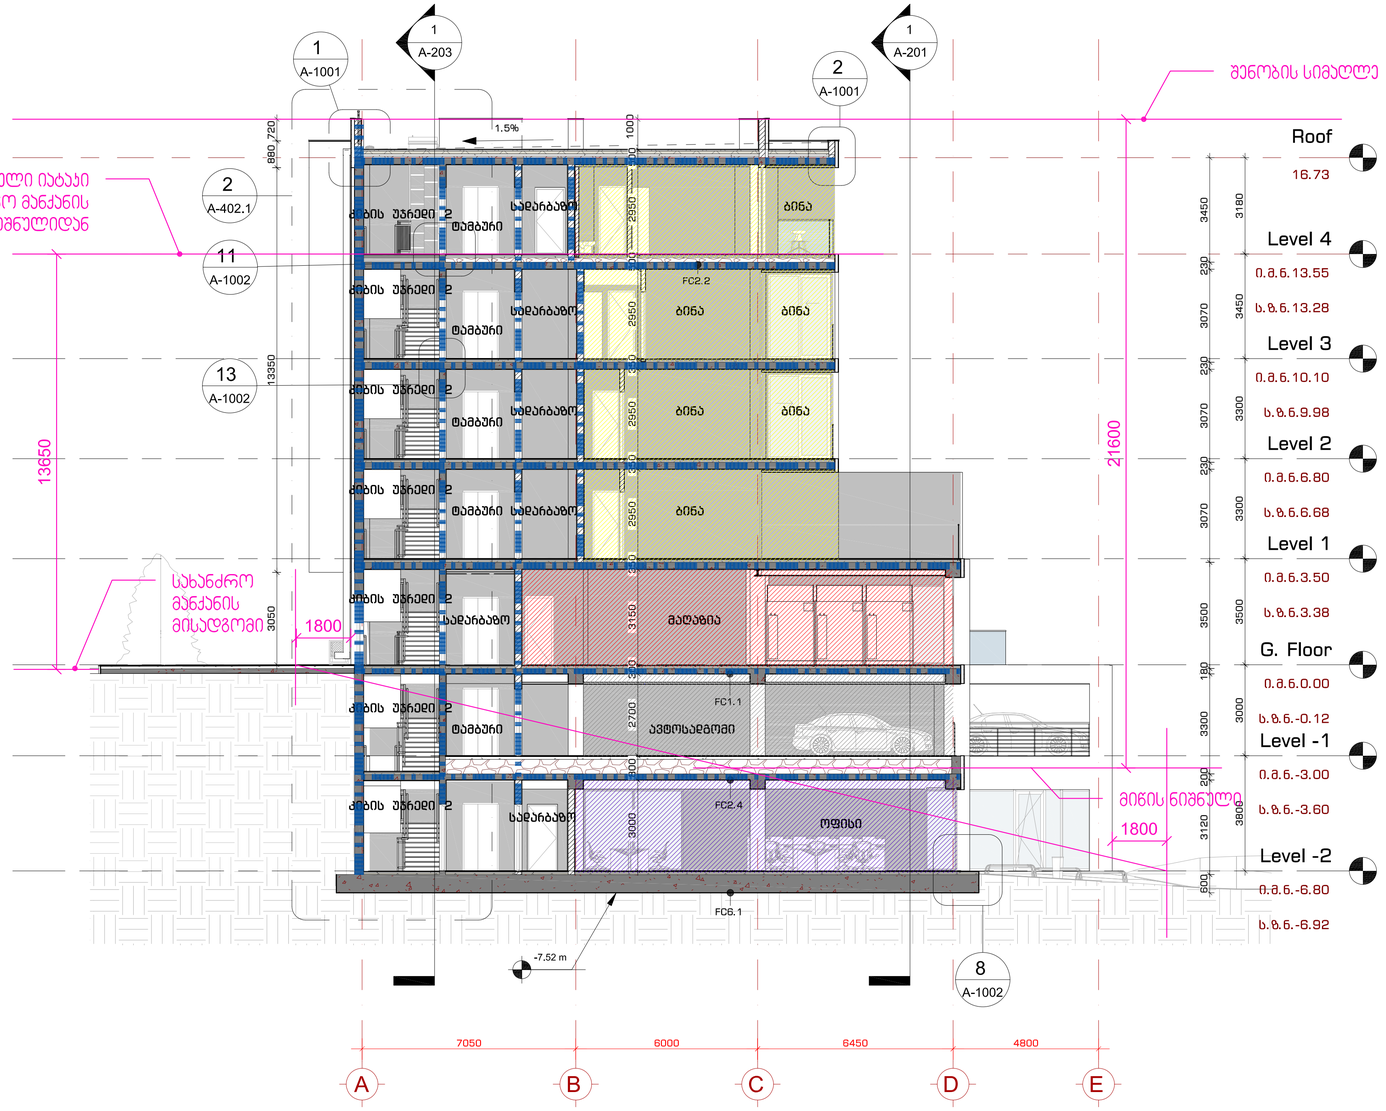

1 ჭრილი 3

1 : 100

109°

მპს "109 გრადუსი"
მიწისქვეშა საპარკინგე კომპლექსის პროექტირების ჯგუფის ხელმძღ. კოორდინატორი

მპროექტები:

კონსულტანტების ვინაობები:

- 1 / A-101 — არქიტექტორი
- 1 / A-101 — კონსტრუქტორი
- A — ღერძები
- სიმაღლეების ნიშნულები
- MT1.1 — კედლის მარკა
- SF1 — შენობების მარკა
- SF1 — ქარის მარკა

მიწისქვეშა ავტოსადგომის მშენებელი:

შ.პ.ს. ლოის სადილი (405343711)

პროექტის მენეჯერი:

ე.თამაზიშვილი, ნ.ნებიერიძე-ჯაფარიძის დამაკავშირებელი ბრძანება №16 მშენებლობაზე, (ს.ა. 01.10.18.011.115)

მენეჯერის ფუნქციები:

მრავალბინიანი საცხოვრებელი სახლი

პროექტის ობიექტის:

მეფე პროექტი

პროექტის ნომერი: 2004-01

ვერსია	სახელი, თარიღი	ხელმოწერა
მპ. ინიციალები/ნომერი	ს. ინიციალები/ნომერი	
ინიციალები/ნომერი	ა. ინიციალები	
ინიციალები/ნომერი	ნ. ინიციალები	
ინიციალები/ნომერი	ს. ინიციალები	

ფურცლის დასახელება:

ჭრილები 2 და 3

მასშტაბი: 1 : 100

ფურცლის ნომერი: FP-101

ფურცლის ფორმატი: A1

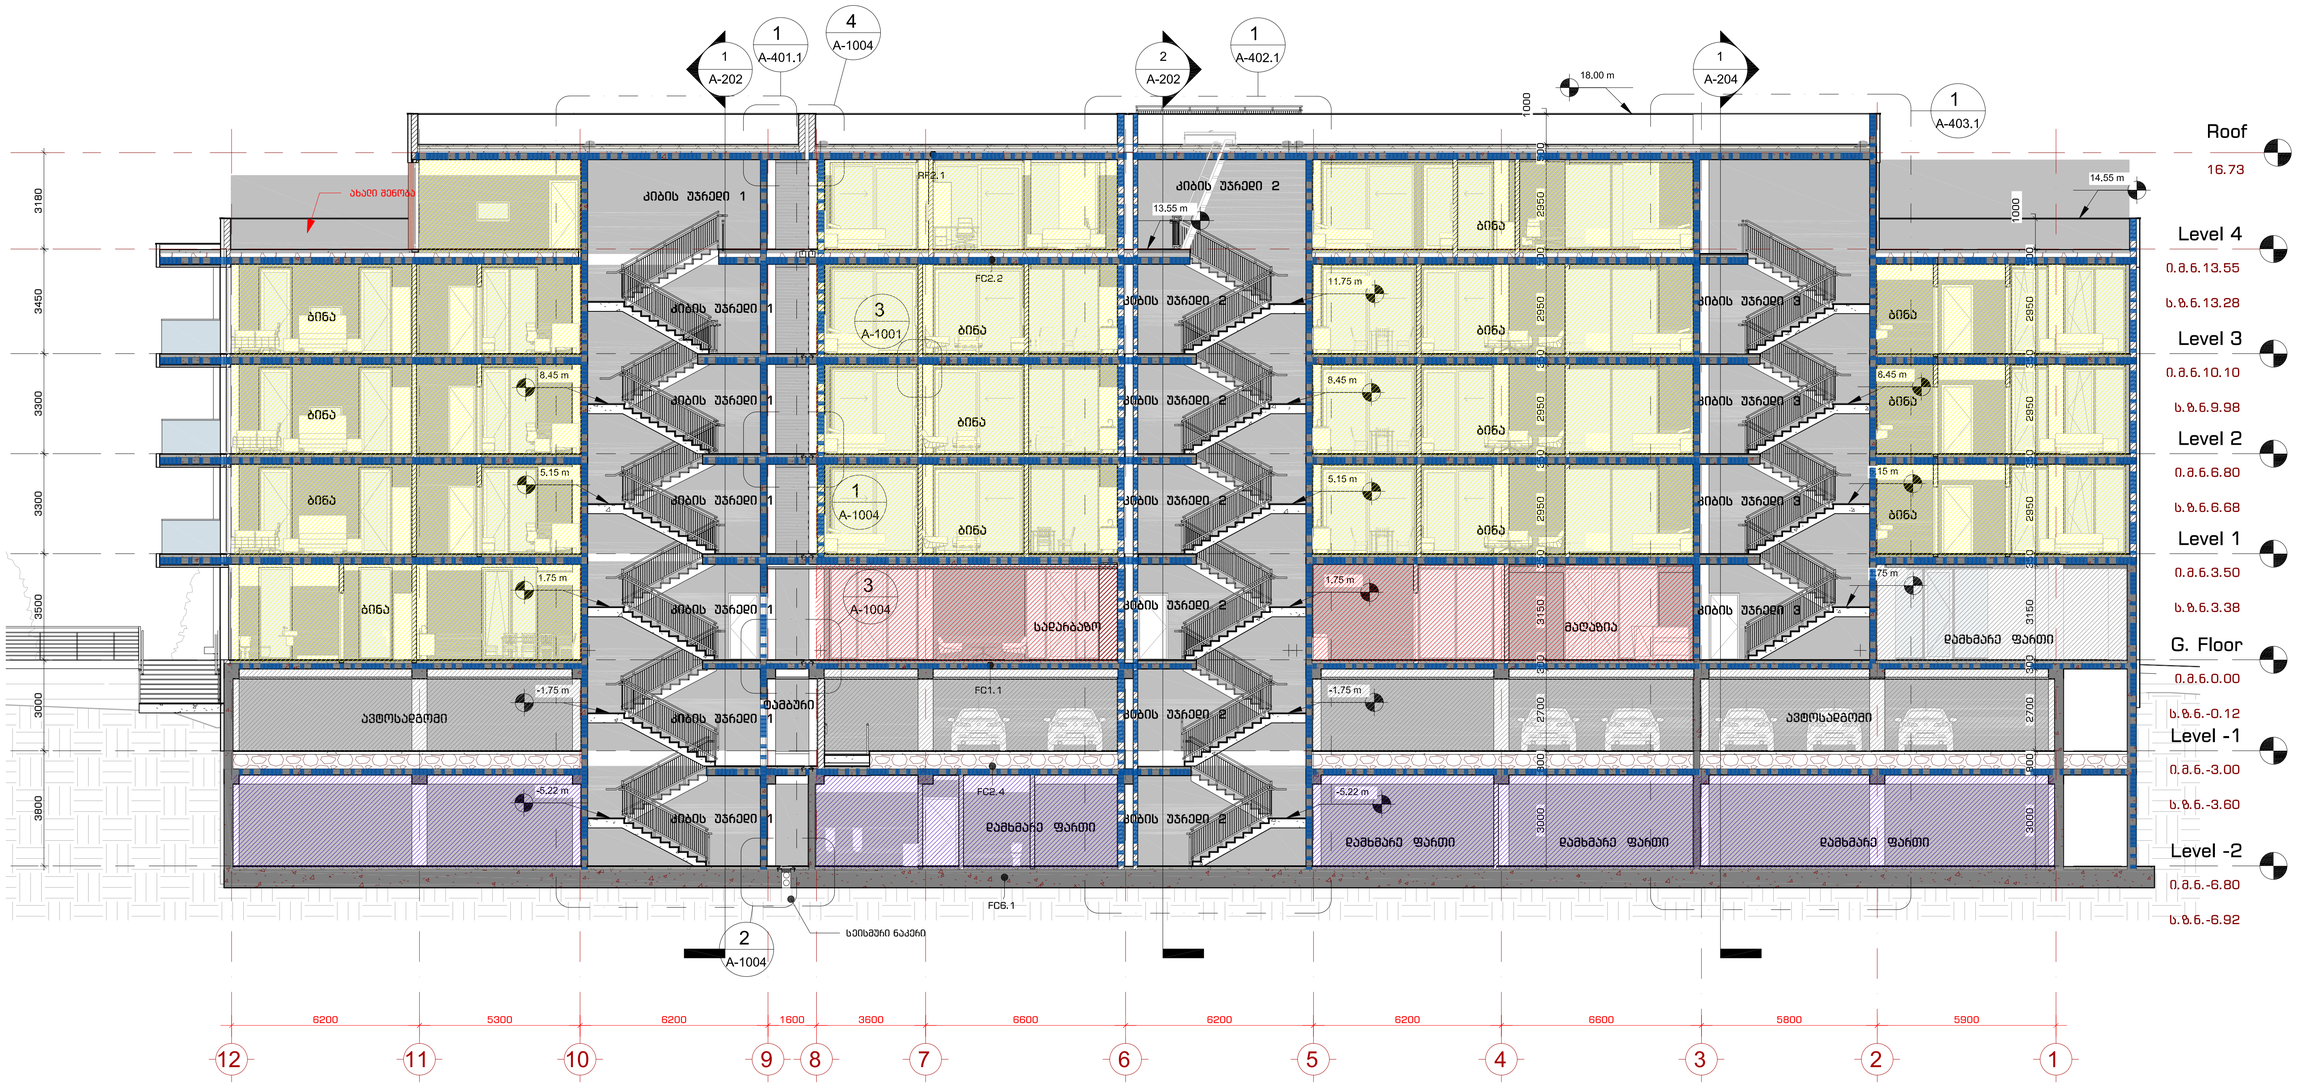

1 ჭრილი 4

1 : 100

შპს. "109 მაგისტრალი"
მაღალი საბინაშენებლო კომპლექსის ორსა სართულიანი კორპუსის ე2

მშენებლები:

კონსტრუქციული ელემენტები:

- 1 / A-101 — ჭრილი
- 1 / A-101 — დეტალი
- A — ღერძი
- სიმაღლეთა ნიშნული
- MT1.1 — კედლის მარკა
- SF1 — შეზიდვის მარკა
- SF1 — ქარის მარკა

მიწისპირა ნაგებობის მესაკუთრე:

მ.პ.ს. ლომი სპორტი (405343711)

პროექტის მისამართი:

ქ.თბილისი, ნუცუბიძე -ჯაფიანურის დამაკავშირებელი ბლის მიმდებარედ, (ს.კ. 01.10.18.011.115)

მშენების დასახელება:

მრავალბინიანი საცხოვრებელი სახლი

პროექტის სახელწოდება:

მეფე პროექტი

პროექტის ავტორები:

პრეზიდენტი	ლაშა ჯაფიანური	
არქიტექტორი	ნინო ნუცუბიძე	
არქიტექტორი	ნინო ნუცუბიძე	
არქიტექტორი	ნინო ნუცუბიძე	
არქიტექტორი	ნინო ნუცუბიძე	

პროექტის ნომერი: 2004-01

დროება	საბჭო, ნაწილ	ხელმოწერა
მეტ. არქიტექტორი	ნ. ნუცუბიძე	
არქიტექტორი	ა. ბარნოვი	
არქიტექტორი	ნ. ბარნოვი	
არქიტექტორი	ა. ბარნოვი	

ნახატის დასახელება:

ჭრილი 4

მასშტაბი:

1 : 100

ნახატის ნომერი:

FP-101

ნახატის ფორმატი:

A1