შენობა-ნაგებობის უსაფრთხოების წესებთან შესაბამისობის ანალიზი

გამოყენებული წესები - „შენობა-ნაგებობის უსაფრთხოების წესები“

ჩამოთვალეთ შენობის დაკავებულებები და აღწერეთ თითოეული გამოყენება	
სც-2(310.4) საცხოვრებელი ჯგუფი	+1 - +5 სართულები
თვ-2 (303.3) თავშეყრის ჯგუფი	+1 სართული
სწ-2 (311,3) სასაწყობო ჯგუფი	-1 სართული
დს (312.1) დამხმარე ჯგუფი	-1 სართული

კონსტრუქციის ტიპი:	
განსაზღვრეთ კონსტრუქციის ტიპი ახალი შენობისთვის: მაგალითი: II-A, II-B, V-A, V-B	I-B ტიპი

სიმაღლის შეზღუდვები ცხრილი 503 -ის მიხედვით		
დაკავებულობები	დასაშვები სართულიანობა	შემოთავაზებული სართულიანობა
სც-2(310.4) საცხოვრებელი ჯგუფი	11	5
თვ-2 (303.3) თავშეყრის ჯგუფი	11	1
	დასაშვები	შემოთავაზებული
საერთო სიმაღლე =	48,8	15
მიწის ზემოთ სართულის რაოდენობა =	11	5

ფართობის შეზღუდვები ცხრილი 503 -ის მიხედვით		
დაკავებულობები	დასაშვები ფართობი სართულზე	შემოთავაზებული მაქსიმალური ფართობი სართულზე
სც-2(310.4) საცხოვრებელი ჯგუფი	შეუზღუდავი	1302,6
თვ-2 (303.3) თავშეყრის ჯგუფი	შეუზღუდავი	93,6 კვ.მ.
იატაკის საერთო ფართობი	6977	
იატაკების რაოდენობა =	5	
შენობის საერთო ფართობი სართულების გარე პერიმეტრებით =	7199,8	

გარე კედლის ცეცხლმედეგობისა და ღიობისადმი მოთხოვნები ცხრილების 602-ის და 705.8 -ის მიხედვით					
გარე კედელი	ხანძარსაწინააღმდეგო მანძილი (მეტრი)	ცეცხლმედეგობის ხარისხი (საათი)		კედლის ღიობების ფართობი (კედლის %)	
		მოთხოვნილი	გათვალისწინებული	დასაშვები	გათვალისწინებული
				დაუცველი საშხეფების გარეშე	დაუცველი საშხეფების გარეშე
ა-დ ღეძებში	4,5 მ.ზე მეტი და 9 მ.ზე ნაკლები	1	2	25%	5%
ე-ი ღერძებში	4,5 მ.ზე მეტი და 9 მ.ზე ნაკლები	1	2	25%	5%
1-18 ღერძებში	9 მეტრზე მეტი	0	2	შეუზღუდავი	59%
18-1 ღერძებში	9 მეტრზე მეტი	0	2	შეუზღუდავი	58%

ხანძრისაგან დაცვის სისტემებისადმი მოთხოვნები							
დაკავებულობები/სივრცეები/გასასვლელი საშუალებები	ავტოსაშხეფი სისტემა 903.3.1.1 ქვეთავის შესაბამისად	ალტერნატიული ავტომატური ცეცხლსაქრობი სისტემები	სახანძრო განგაშისა და ცეცხლაღმოჩენი სისტემები	სახანძრო მილდგარების სისტემები	კვამლის საკონტროლო სისტემები (დაწნევა)	ხელის ცეცხლმაქრები	საავარიო განგაშის სისტემები
სც-2	-	-	კი	-	-	-	-
თვ-2	-	-	კი	-	-	კი	-
სწ-2	კი	-	კი	-	-	კი	-
დს	კი	-	კი	-	-	კი	-
ლიფტი	-	-	-		კი		
დერეფნები	-	-	-	კი	-	კი	-
სახანძრო-ამაშველო სამსახურის მიერ გამოსაყენებელი მისაერთებლები				კი			

განიავების მოთხოვნა		
დაკავებულობები/სივრცეები/გასასვლელი საშუალებები	ბუნებრივი განიავება	ხელოვნური განიავება
სც-2	კი	-
თვ-2	კი	-
სწ-2	-	კი
დს	-	კი
დერეფნები	-	კი

თითოეული სართულიდან გასასვლელი საშუალება									
სართულები	დაკავებულობა და დაკავებულობის დატვირთვის ჯამური მაჩვენებელი	მოთხოვნი ლი გასასვლელების/გასასვლელთან	გათვალისწინებული გასასვლელების /გასასვლელთან მისადგომის რაოდენობა და ტიპი	გასასვლელი საშუალებების სიგანე					
				გზა-კიბეები		დერაფანი,		გასასვლელის გზა-კარი	
				მოთხოვნილი	გათვალისწინებული	მოთხოვნილი	გათვალისწინებული	მოთხოვნილი	გათვალისწინებული
-1 სართული	84	2	2	1,1	1,1	-	-	0.82	>0,82
+1 სართული	კაფე - 67	2	4	1,1	>1,1	1,2	>1,2	0.82	>0,82
+1+5 სართულები (სც)	სართულზე - 70 ჯამში -338	2	4	1,1	>1,1	1,2	>1,2	0.82	>0,82

წყალსადენი სისტემის ფიქსირებული მოწყობილობების ცხრილი 1602.1-ის მიხედვით											
სართულები	დაკავებულობა და დაკავებულობის დატვირთვის ჯამური მაჩვენებელი	ფიქსირებული მოწყობილობები									
		უნიტაზი		ხელსაბანი		აბაზანა/შხაპი		სამზარეულოს ნიჟარა (ერთ საცხოვრებელ ერთეულზე)		ავტომატური სარეცხი მანქანის მისაერთებე	
		მოთხოვნილი	გათვალისწინებული	მოთხოვნილი	გათვალისწინებული	მოთხოვნილი	გათვალისწინებული	მოთხოვნილი	გათვალისწინებული	მოთხოვნილი	გათვალისწინებული
კაფე	67	1	1	1	1	-	-	-	-	-	-
1-5 სართული	1 საცხოვრებელ ერთეულზე	1	1	1	1	1	1	1	1	1	1

ფურცელი №		მასშტაბი
A-10	პირობითი აღნიშვნები	
A-50	გენ-გეგმა	
A-100	A – -1 სართულის გეგმა B – 1 სართულის გეგმა	1:100
A-101	A – 1 სართულის გეგმა B – 2 სართულის გეგმა	1:100
A-102	A – 2 სართულის გეგმა B – 3 სართულის გეგმა	1:100
A-103	A – 3 სართულის გეგმა B – 4 სართულის გეგმა	1:100
A-104	A – 4 სართულის გეგმა B – 5 სართულის გეგმა	1:100
A-105	A – 5 სართულის გეგმა B – გადახურვის გეგმა	1:100
A-106	გადახურვის გეგმა	1:100
A-107	გადახურვის გეგმა	1:100
A-200	ჭრილი 1-1 ა,ბ სადარბაზო	1:100
A-201	ჭრილი 2-2 ა,ბ სადარბაზო	1:100
A-300	ფასადი 01 ა,ბ სადარბაზო	1:100
A-301	ფასადი 02 ა,ბ სადარბაზო	1:100
A-302	ფასადი 03 ა,ბ სადარბაზო	1:100
A-303	ფასადი 04 ა,ბ სადარბაზო	1:100
A-400	სიმაღლის განსაზღვრის სქემა	1:100
A-401	სიმაღლის განსაზღვრის სქემა	1:100
	კ1 კოეფიციენტის საანგარიშო კროკი	1:100
	კ2 კოეფიციენტის საანგარიშო კროკი	1:100
	კ3 კოეფიციენტის საანგარიშო კროკი	1:100
A-500-512	დეტალები, კვანძები და სპეციფიკაცია.	1:100

პირობითი აღნიშვნები

- ღერძის ხაზი
- ჭრილის ხაზი
- არქ. ნიშნული / სართული / კონს. ნიშნული
- სახანძრო მილდგარების სისტემა
- წყლის დისპენსერი
- ბინის ნომერი / სასხოვრებელი ფართი / მთლიანი ფართი / სახაფხულო ფართი
- დაკავებულობის ჯგუფი (ქვეჯგუფი) / დაკავებულობის დატვირთვა
- შენობიდან გამოსასვლელი
- კედლის ცეცხლმედეგობა (ორსაათიანი)
- სასაწყობო დაკავებულობა
- სავაჭრო დაკავებულობა
- დამხმარე დაკავებულობა
- საქმიანი დაკავებულობა
- სასხოვრებელი დაკავებულობა
- შშმ პირთა ავტოსადგომი
- ღიობი ფილაში
- კარის სიგანე / კარის სიმაღლე

- სართულის ამოსასვლელი ნიშანი
- ნიშანი სანგანგებო ვითარებაში ფართობის გამოყენების შესახებ
- თავშესაფრის ფართობის ნიშანი
- გასასვლელის ნიშანი ბრაილით
- EXIT გასასვლელის ნიშანი მანათობელი
- ქვამლის ავტომატური ალმომგრენი
- ქვამლზე მორეაგირე მაუწყებელი
- ავტოსაშხეფი
- სახანძრო მილდგარის თავაკი
- ხელის ცეცხლმაქრი
- ხელით სამართავი სახანძრო განგაშის ღილაკი
- დამკავებელტა შეტყობინების სისტემა
- განგაშის განათება
- საევარიო განათება
- ორმხრივი კავშირის სისტემა
- სახანძრო ჰიდრანტი
- სახანძრო მანქანის მისაერთებელი

გენ გეგმა:	შენიშვნა:	პროექტი:	დამკვეთი:
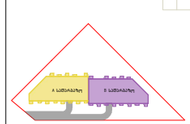	მიწის ნაკვეთის ფართობი – 5560 მ² ბანაშენიანების კოეფიციენტის საანგარიშო ფართობი – 2141.6 მ²; კ1 = 0.4 ბანაშენიანების ინტენსივობის კოეფიციენტის საანგარიშო ფართობი – 8518.2 მ²; კ2 = 1.5 გამწვანების კოეფიციენტის საანგარიშო ფართობი – 1670 მ²; კ3 = 0.3 კორპუსები ისტილით შესაბამის ფურცლებზე. 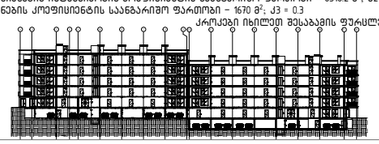	საცხოვრებელი კომპლექსი ლისზე სექტორი 1.3 ს.კ 72.16.33.014 ნახაზი:	შპს "პრემიუმ კაუსი" ს/კ 405106503

შემსრულებელი:					
GURGENIDZE architecture	დირექტორი	ლ.გურგენიძე			
	პროექტორი	მ.გურგენიძე			
	არქიტექტორი	ლ.გურგენიძე			
	არქიტექტორი	თ.ჩხაიძე			
	ფორმატი	მასშტაბი	სტადია	თარიღი	ფურც.
	A0	1:100	შპ	13.12.21	

საცხოვრებელი კომპლექსი ლისზე
1.3 სექტორი

შენობა ნაგებობის უსაფრთხოების პროექტი

2022

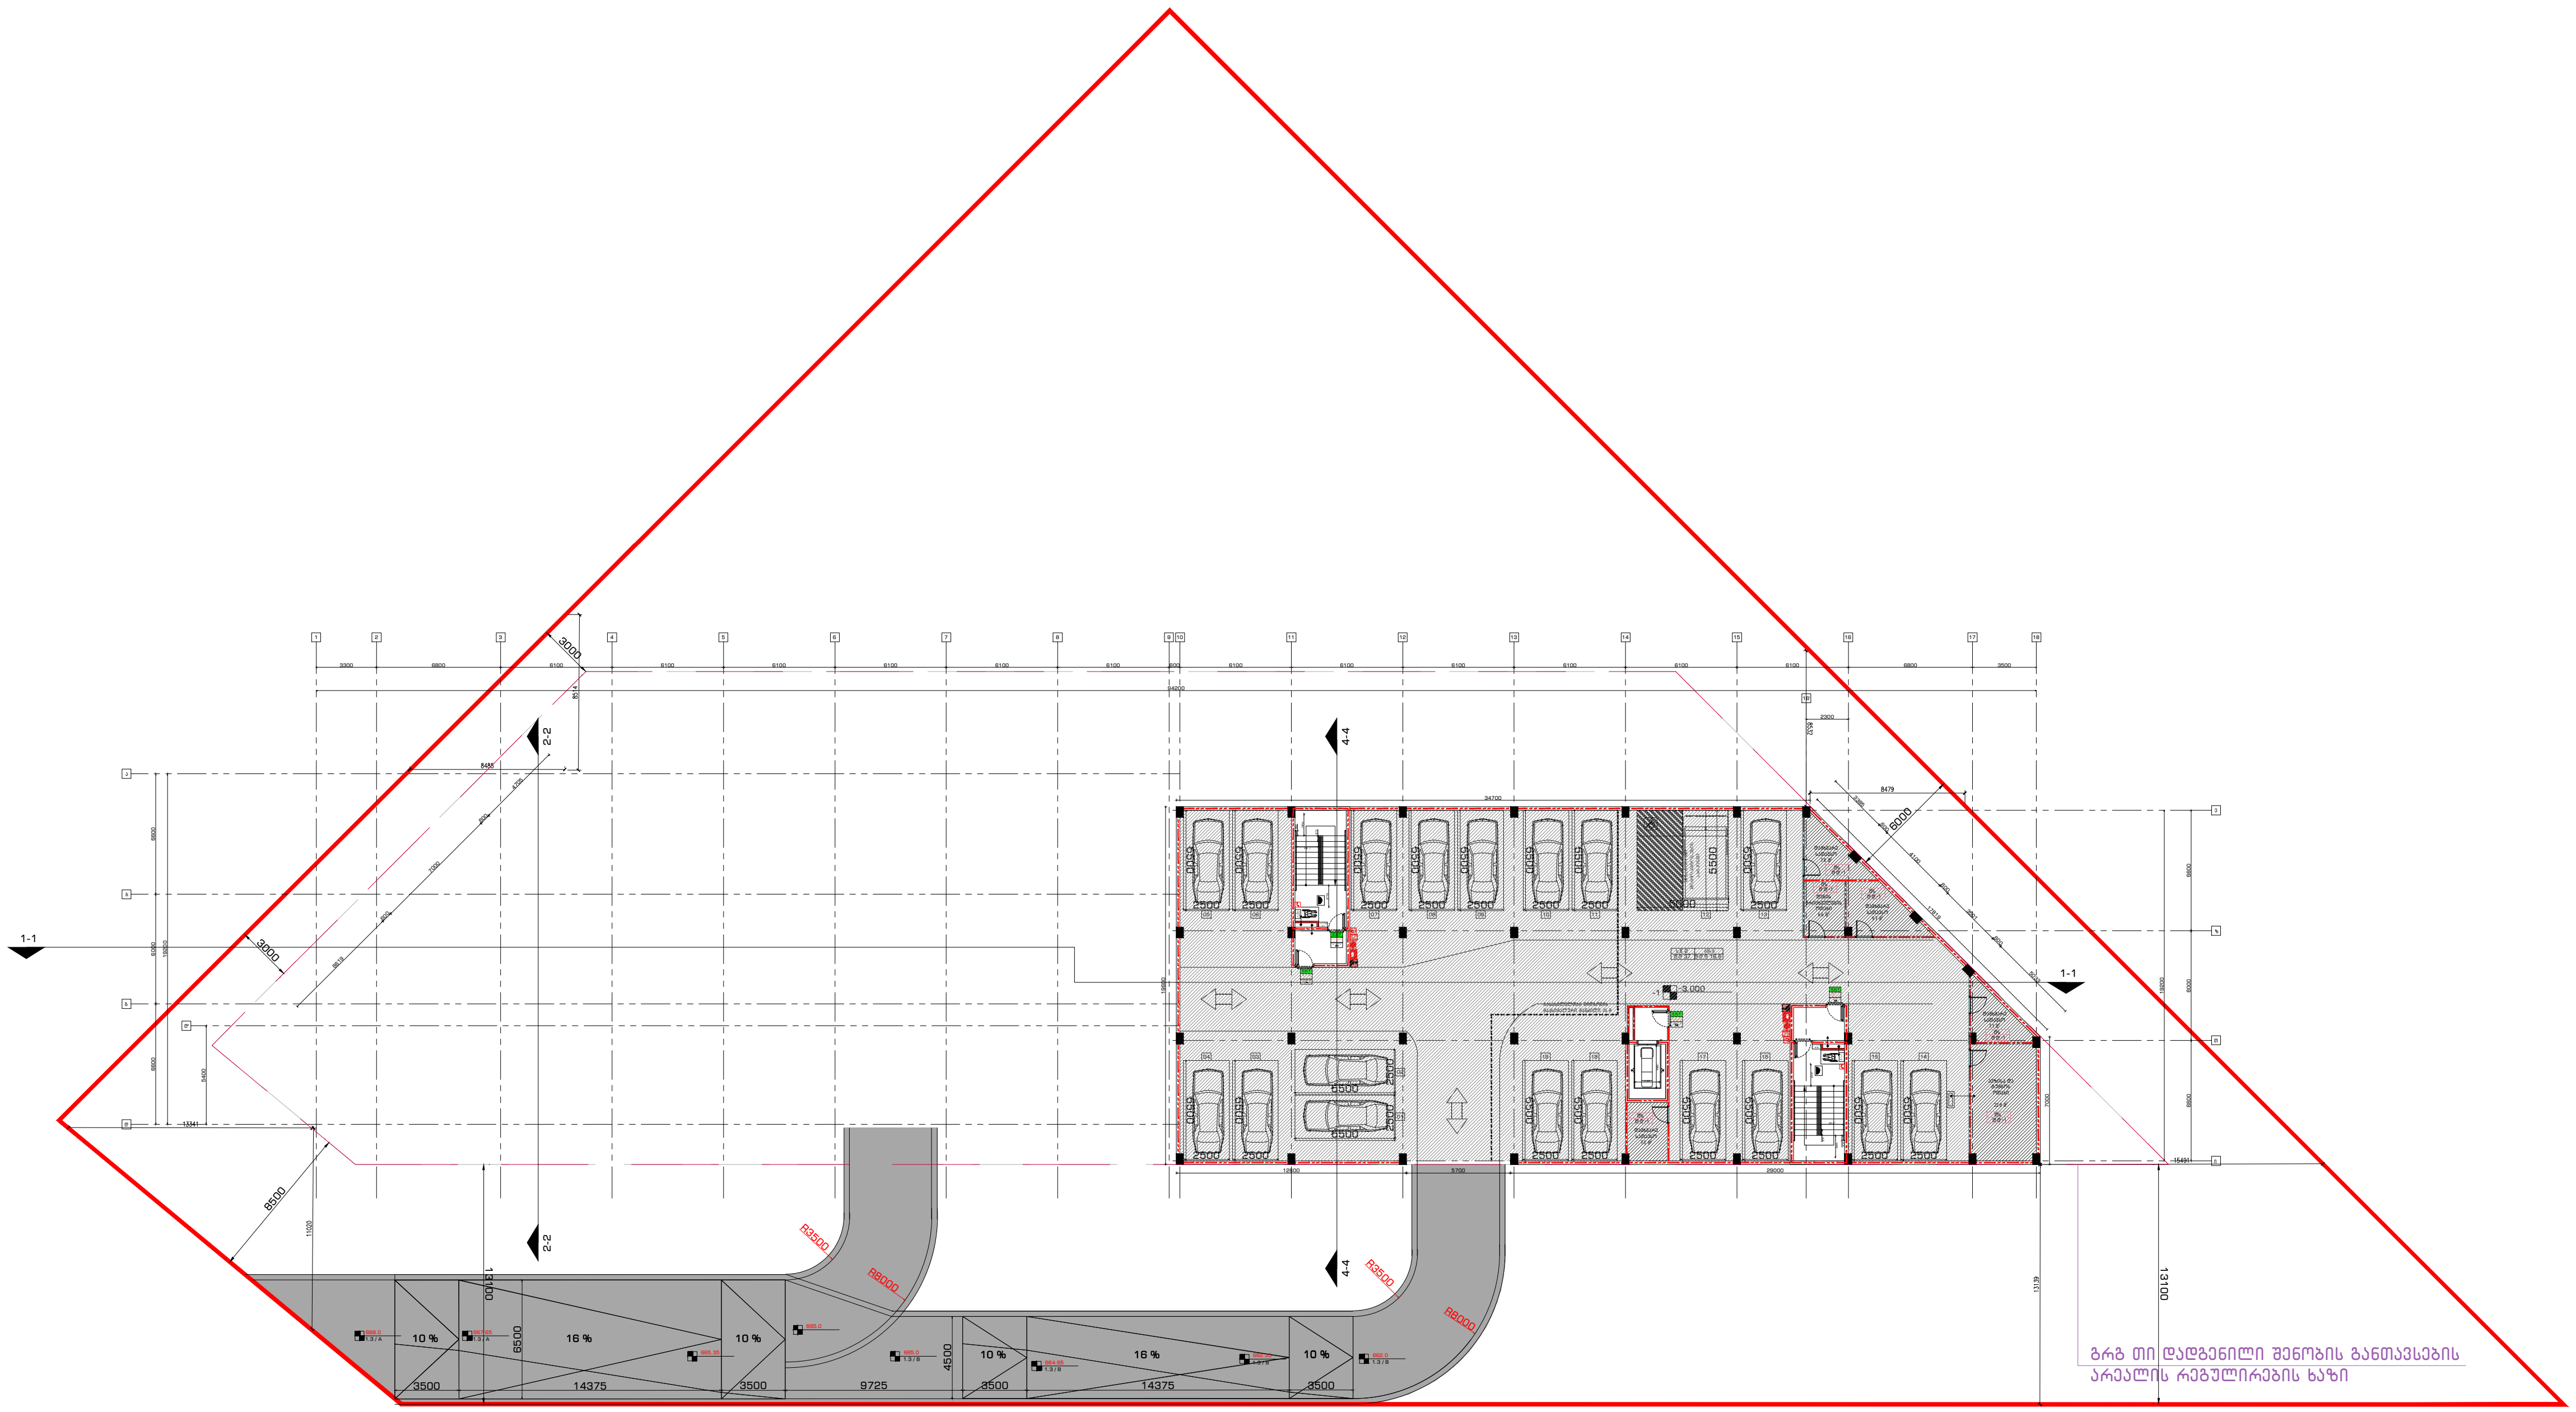

გენ გეგმა:

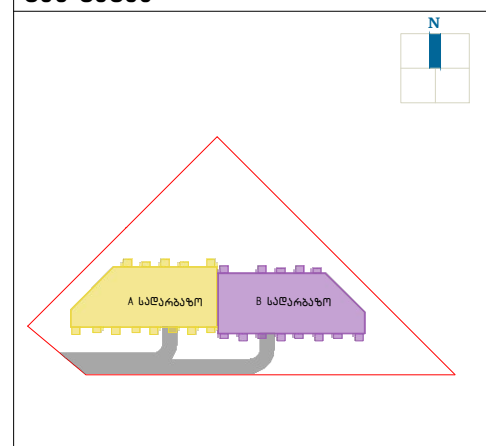

შენიშვნა:

მიწის ნაკვეთის ფართობი – 5560 $მ^2$
განაშენიანების კოეფიციენტის საანგარიშო ფართობი – 2141.6 $მ^2$; კ1 = 0.4
განაშენიანების ინტენსივობის კოეფიციენტის საანგარიშო ფართობი – 8518.2 $მ^2$; კ2 = 1.5
გამწვანების კოეფიციენტის საანგარიშო ფართობი – 1670 $მ^2$; კ3 = 0.3
კროკები იხილეთ შესაბამის ფურცლებზე.

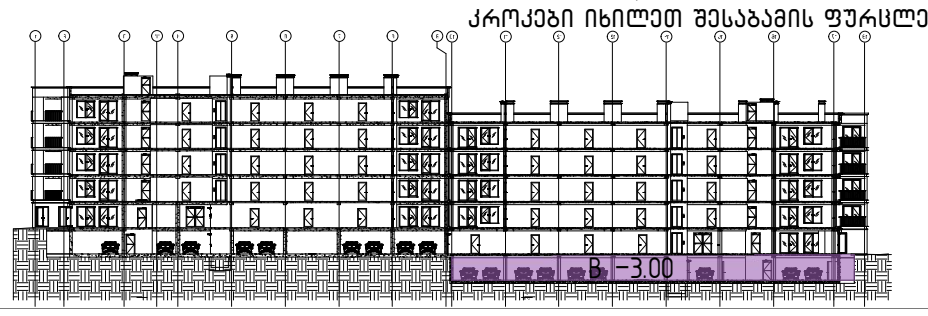

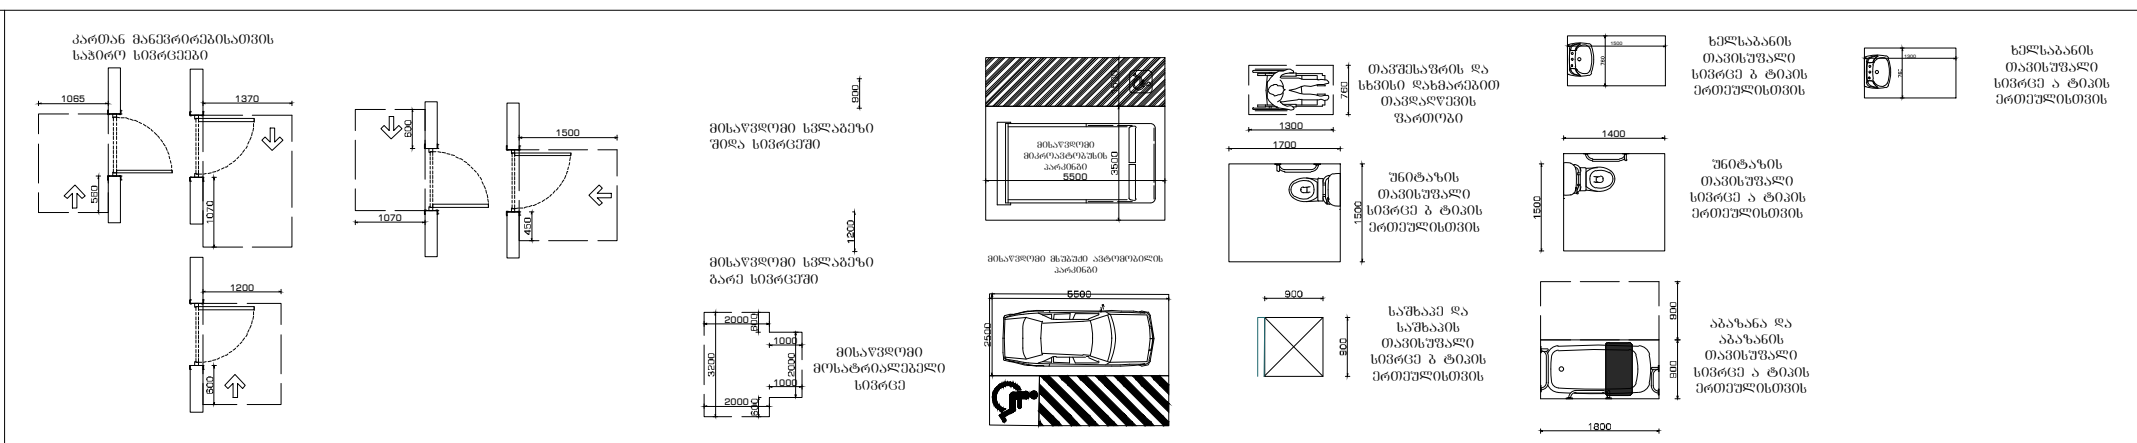

პროექტი:	საცხოვრებელი კომპლექსი ლისზე სექტორი 1.3 ს.კ 72.16.33.014
ნახაზი:	B სასარბაზო –1 სართულის გეგმა
დამკვეთი:	შპს "პრემიუმ ჰაუსი" ს/კ 405106503
შემსრულებელი:	GUR GEN IDZE არქიტექტურა architecture

დირექტორი	ლ.გურგენიძე	
პრ.ავტორი	მ.გურგენიძე	
არქიტექტორი	ლ.გურგენიძე	
არქიტექტორი	თ.ჩხაიძე	

ფორმატი	მასშტაბი	სტადია	თარიღი	ფურც.
A0	1:100	შ.კ	13.12.21	A-100

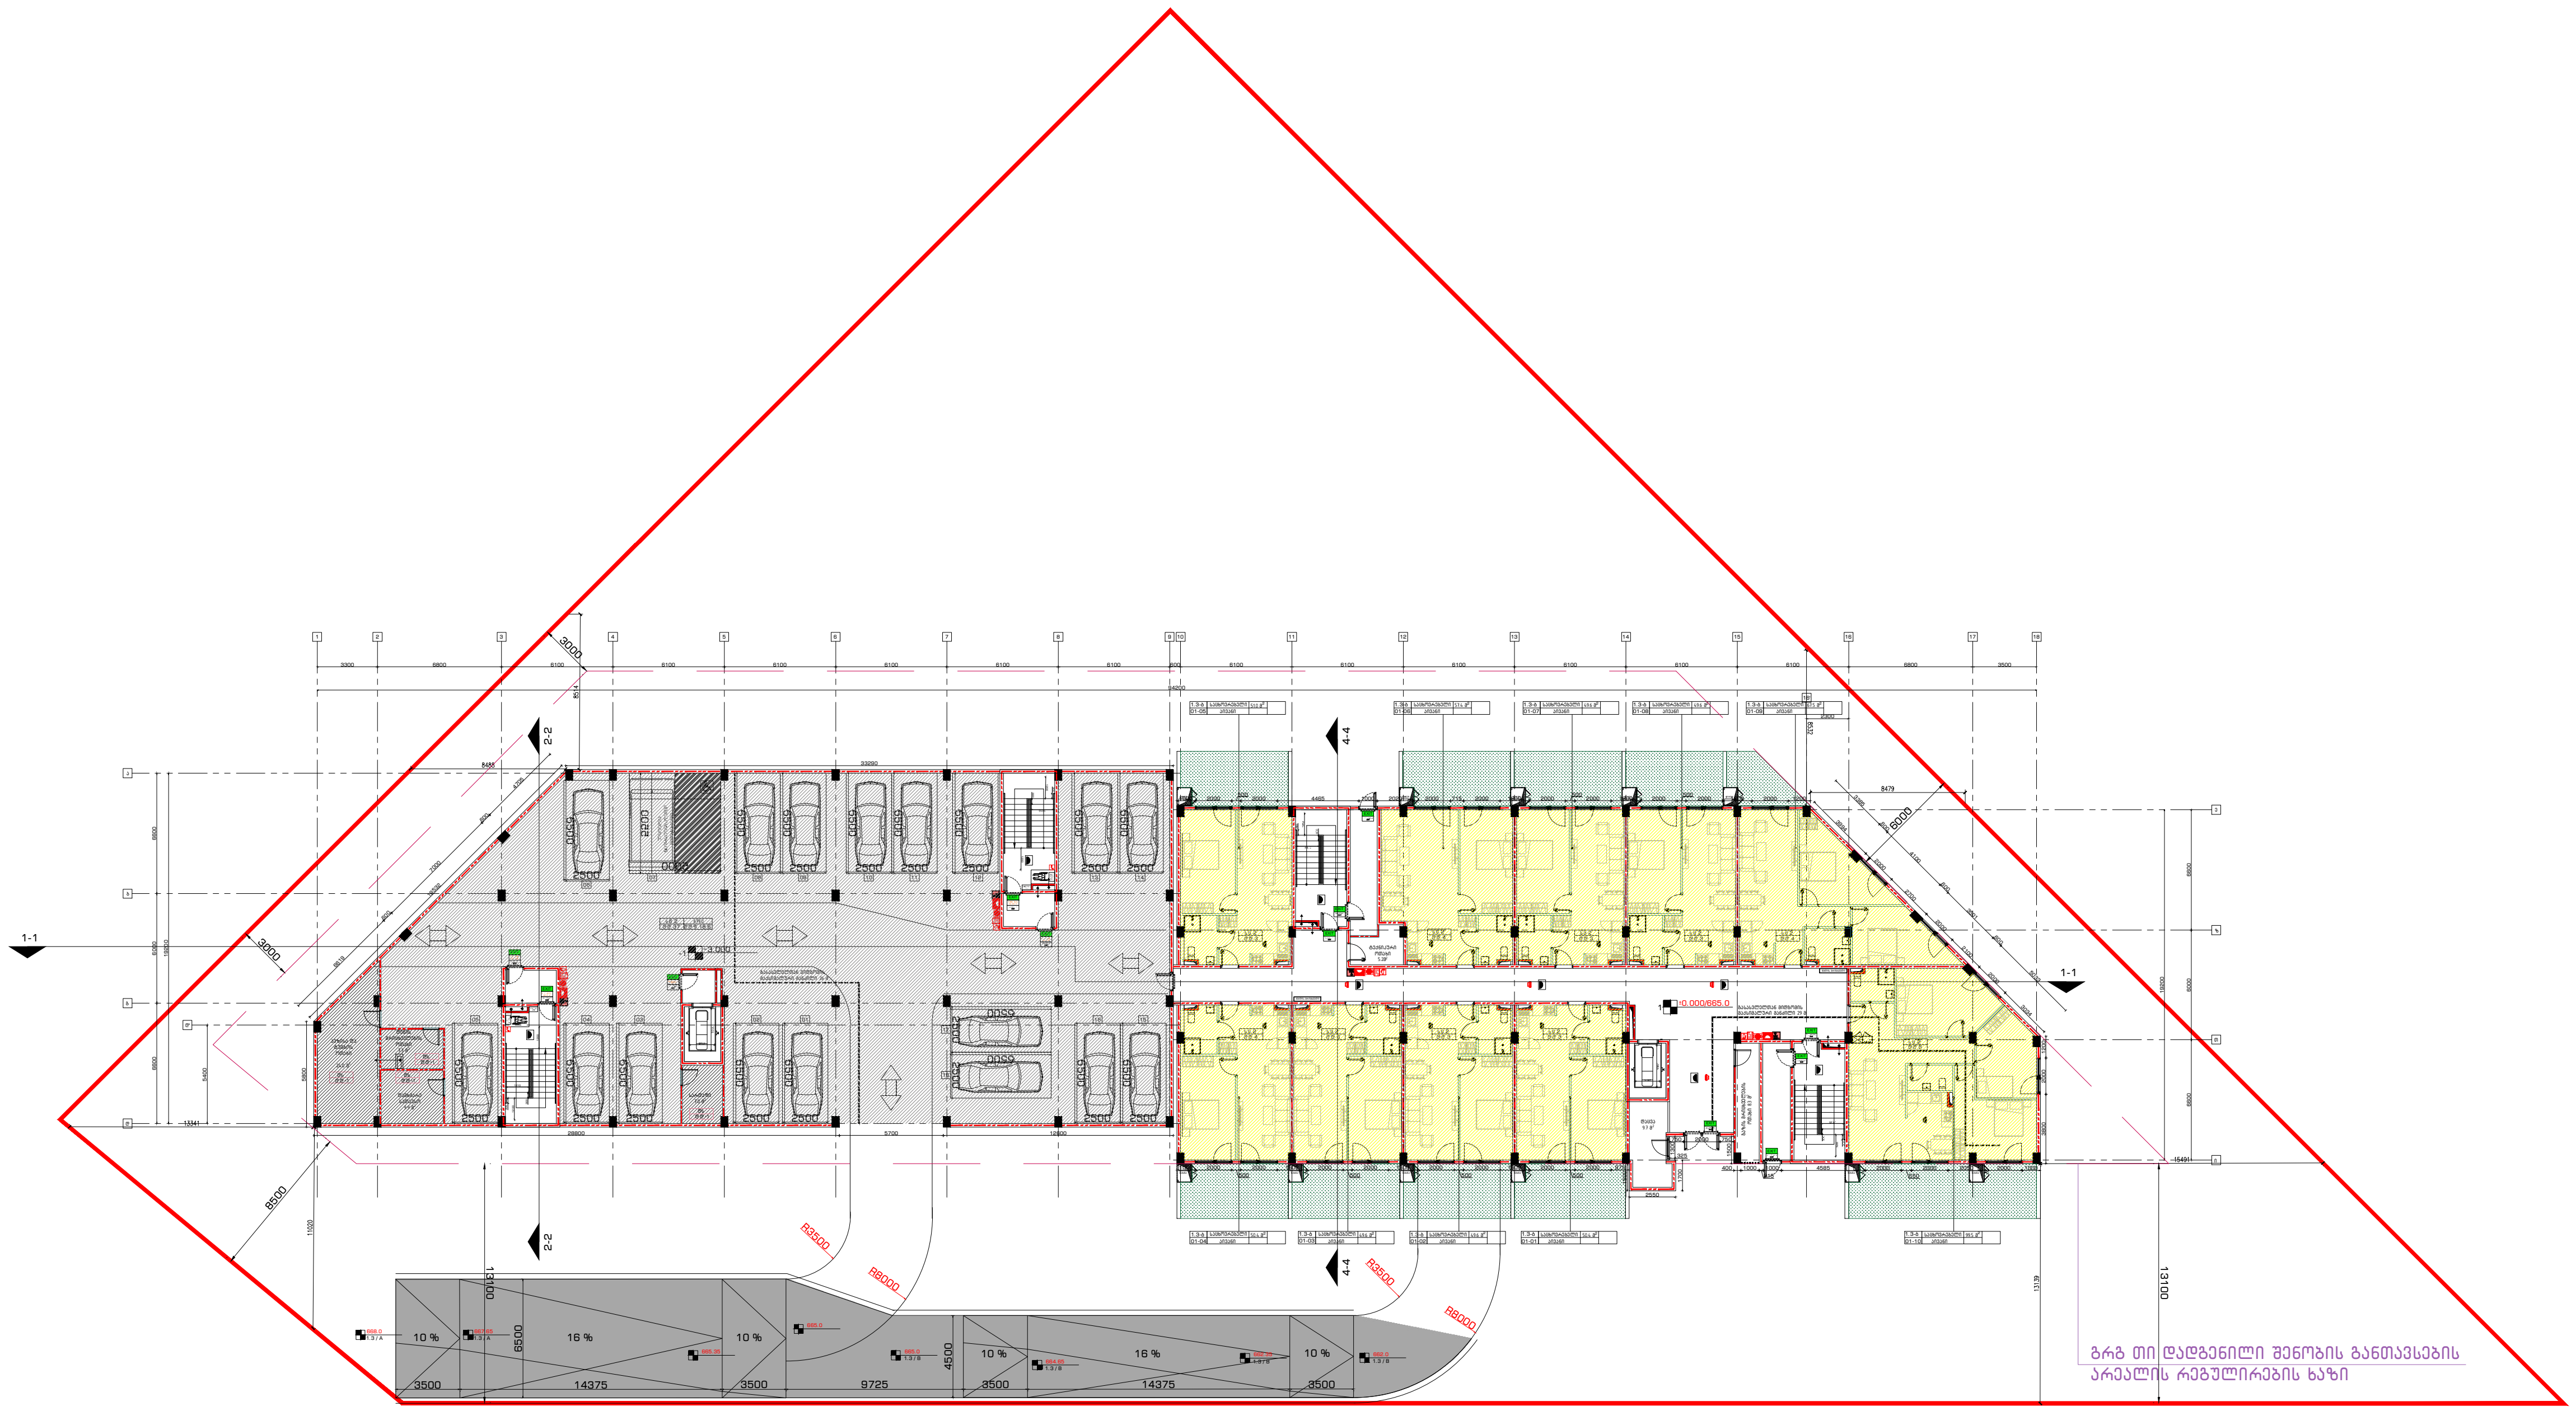

ჯამი : 846.3 მ²

კ2 კროკი სართულის
გარე კონტურზე

ბ სადარბაზო – 846.3 მ²

გენ გეგმა:

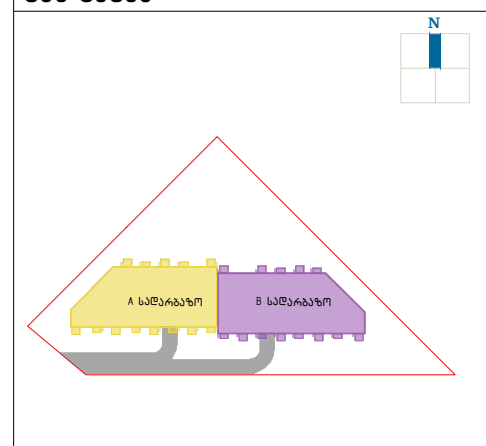

შენიშვნა:

მიწის ნაკვეთის ფართობი – 5560 მ²
განაშენიანების კოეფიციენტის საანგარიშო ფართობი – 2141.6 მ²; კ1 = 0.4
განაშენიანების ინტენსივობის კოეფიციენტის საანგარიშო ფართობი – 8518.2 მ²; კ2 = 1.5
გამწვანების კოეფიციენტის საანგარიშო ფართობი – 1670 მ²; კ3 = 0.3
კროკები იხილეთ შესაბამის ფურცლებზე.

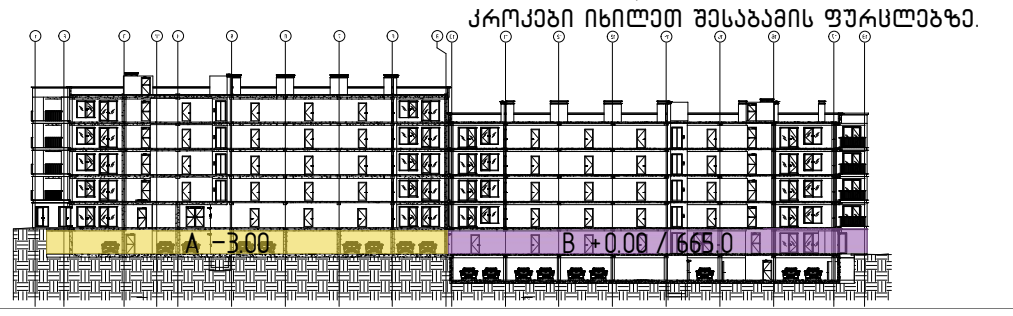

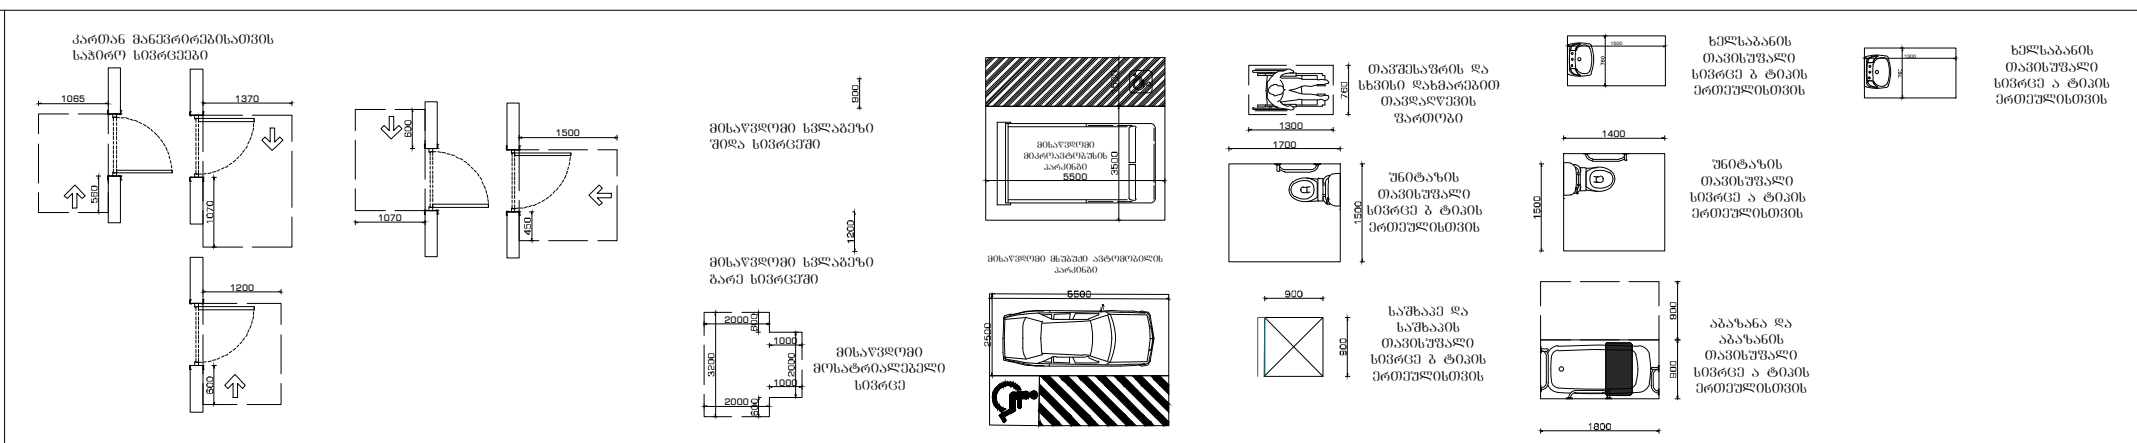

პროექტი:	საცხოვრებელი კომპლექსი ლისზე სექტორი 1.3 ს.კ 72.16.33.014
ნახაზი:	A – -1 სართულის გეგმა B – 1 სართულის გეგმა
დამკვეთი:	შპს "პრემიუმ ჰაუსი" ს/კ 405106503
შემსრულებელი:	GUR GEN IDZE არქიტექტურა architecture

დირექტორი	ლ.გურგენიძე	
პრ.ავტორი	მ.გურგენიძე	
არქიტექტორი	ლ.გურგენიძე	
არქიტექტორი	თ.ჩხაიძე	

ფორმატი	მასშტაბი	სტადია	თარიღი	ფურც.
A0	1:100	შ.პ	13.12.21	A-101


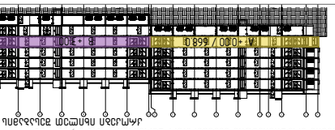

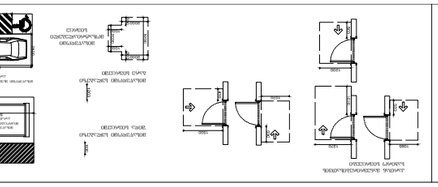

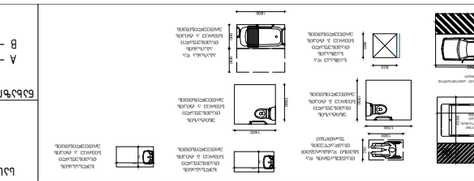

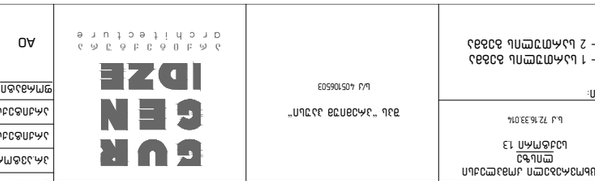

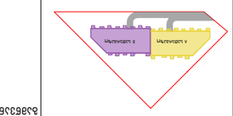




















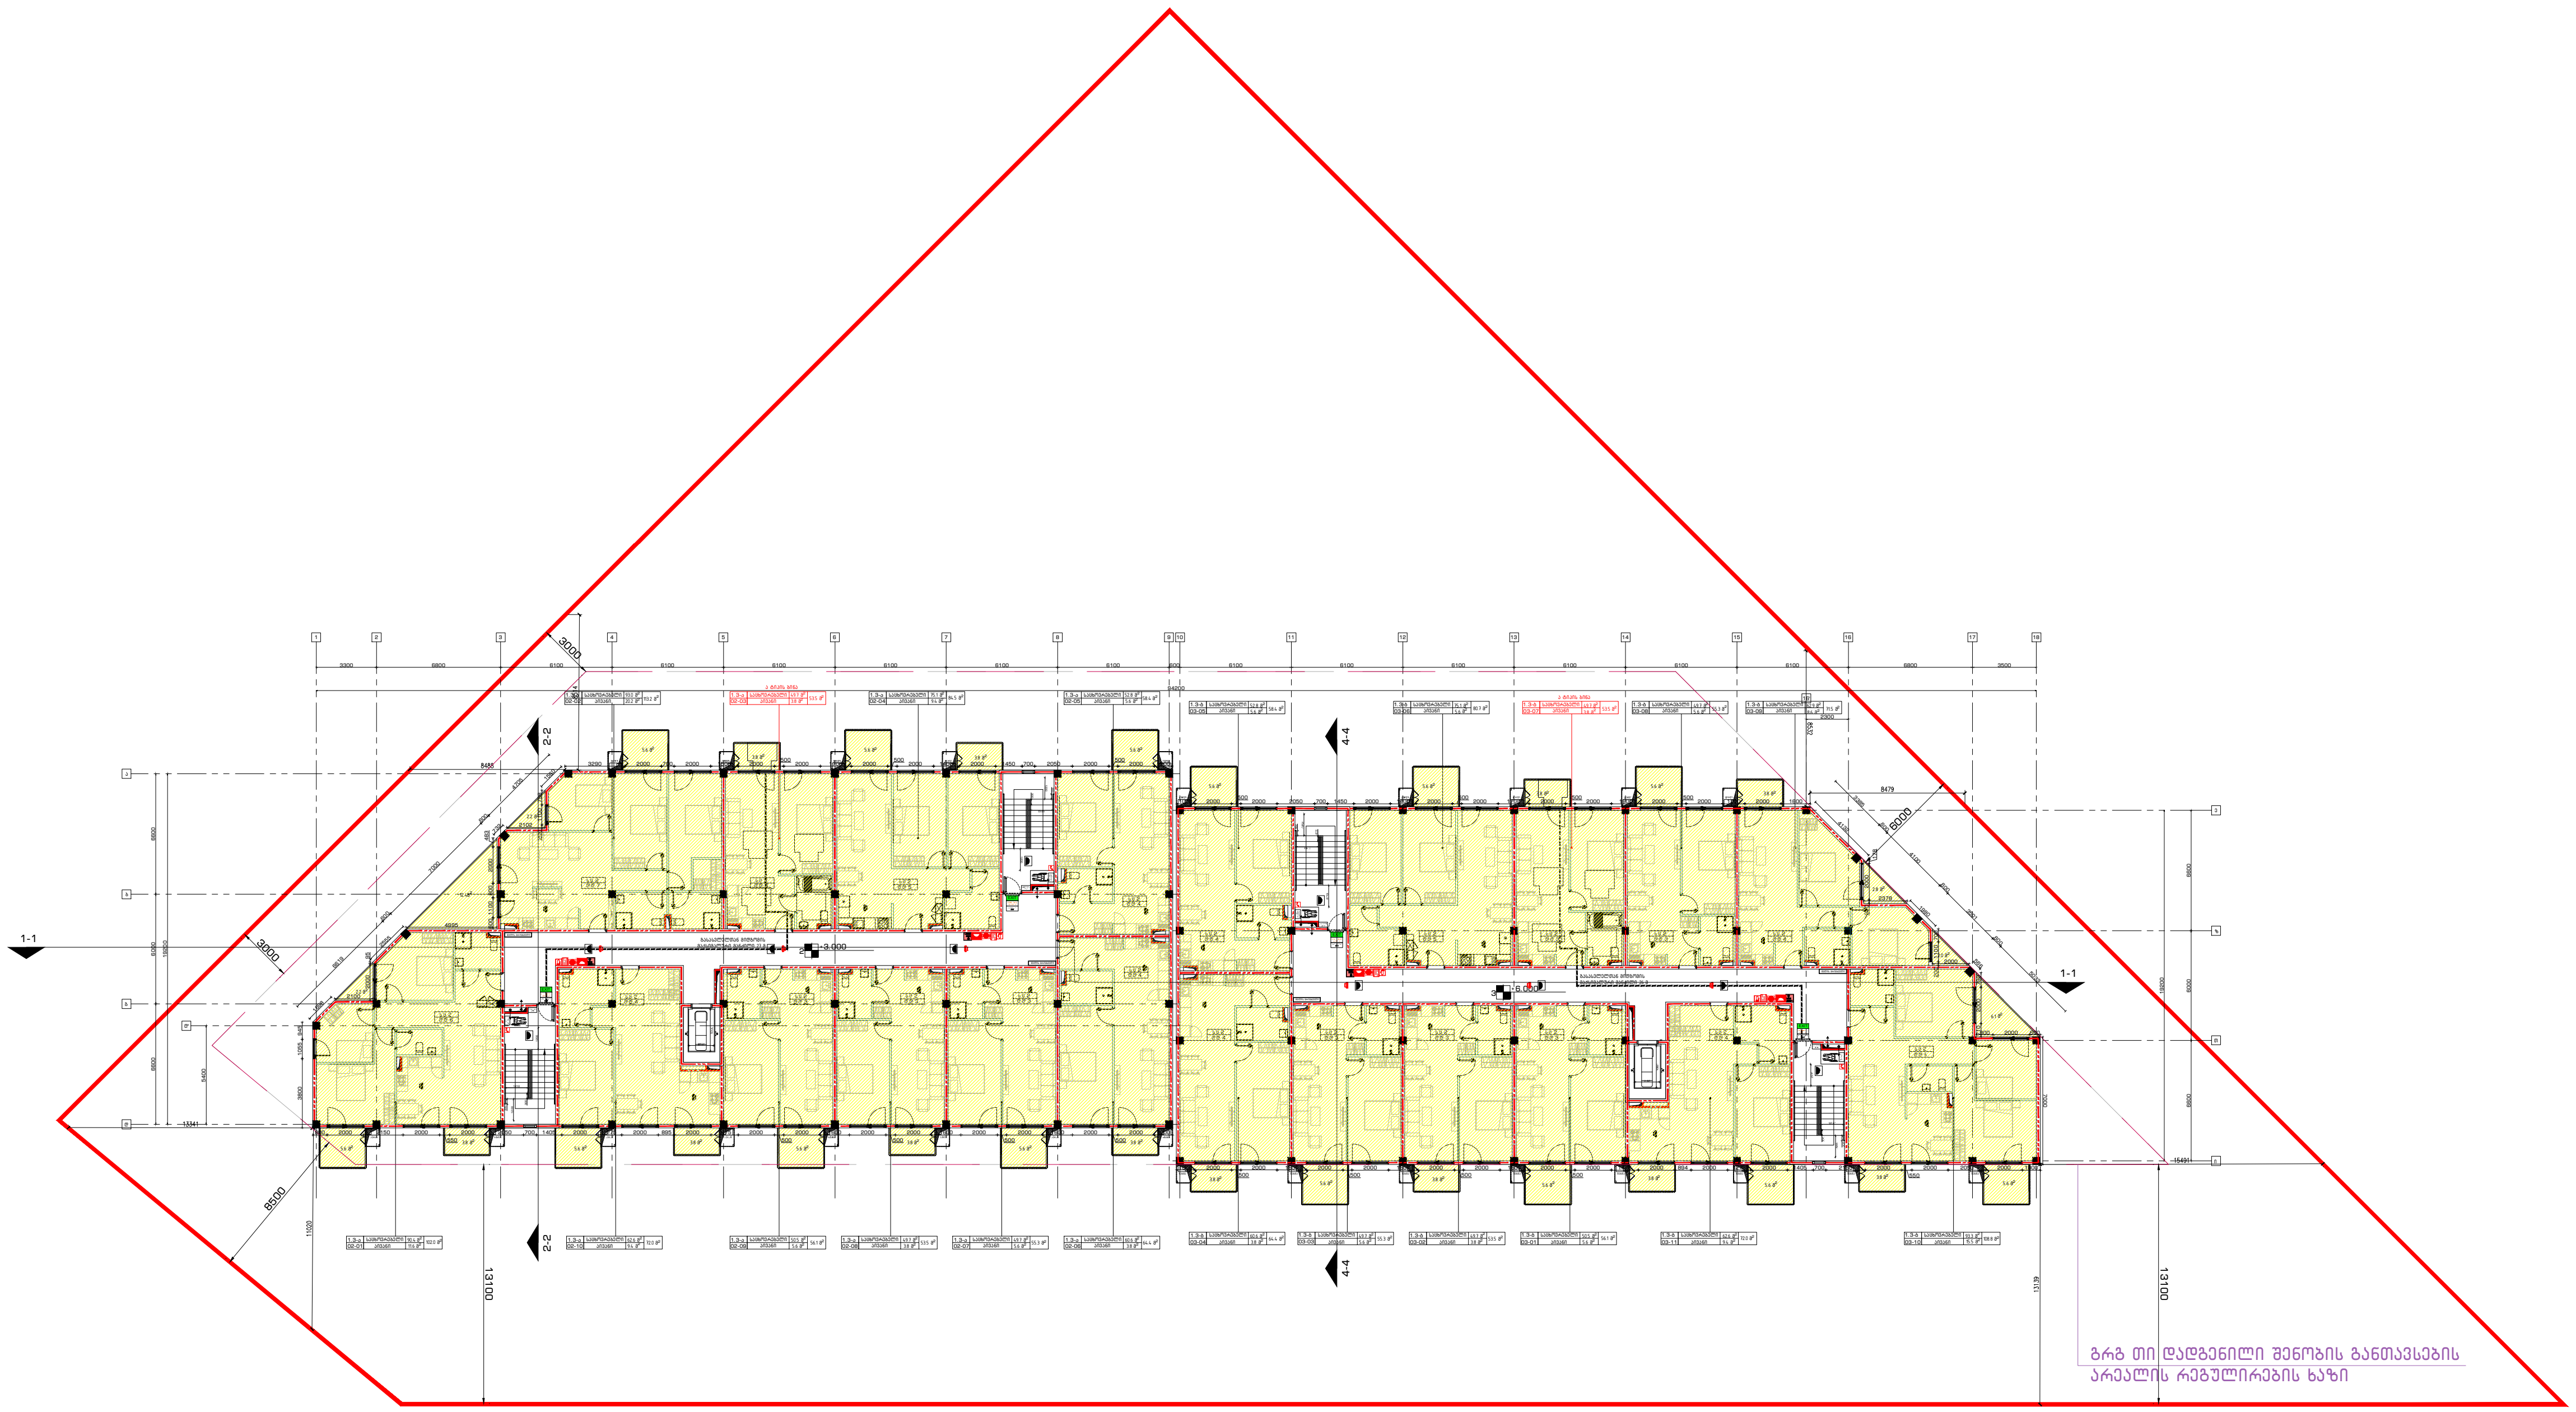

ჯამი : 1698.4 მ^2

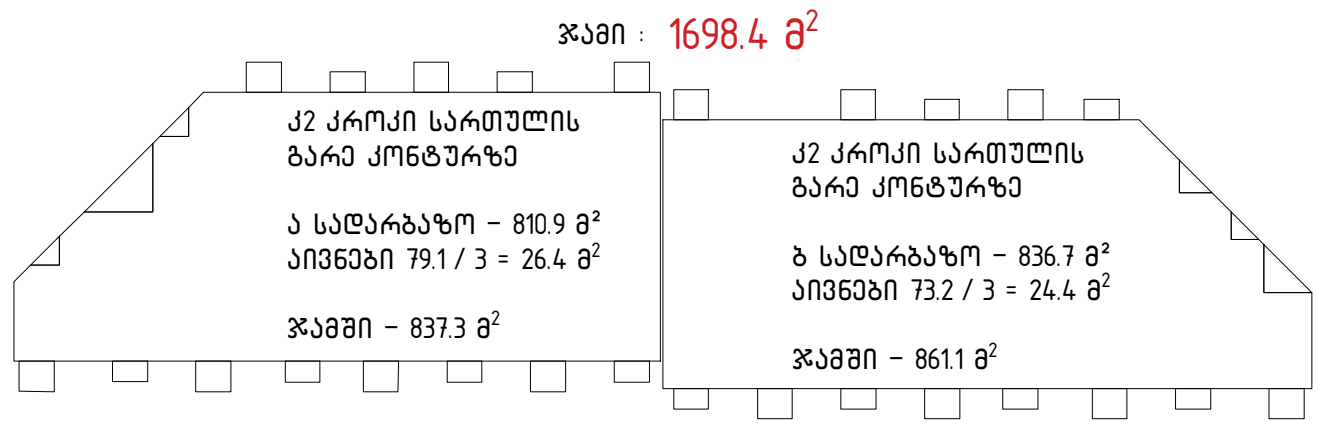

გენ გეგმა:

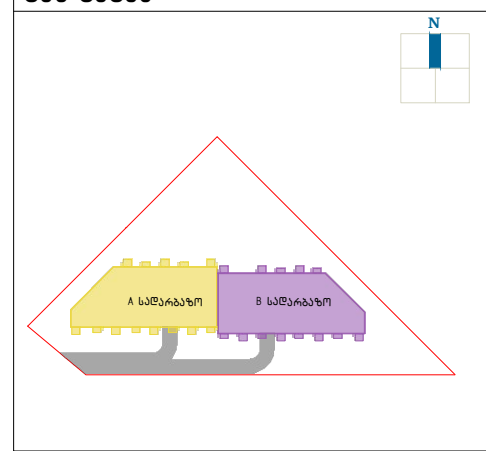

შენიშვნა:

მიწის ნაკვეთის ფართობი – 5560 მ^2
განაშენიანების კოეფიციენტის საანგარიშო ფართობი – 2141.6 მ^2; კ1 = 0.4
განაშენიანების ინტენსივობის კოეფიციენტის საანგარიშო ფართობი – 8518.2 მ^2; კ2 = 1.5
გამწვანების კოეფიციენტის საანგარიშო ფართობი – 1670 მ^2; კ3 = 0.3
კროკები იხილეთ შესაბამის ფურცლებზე.

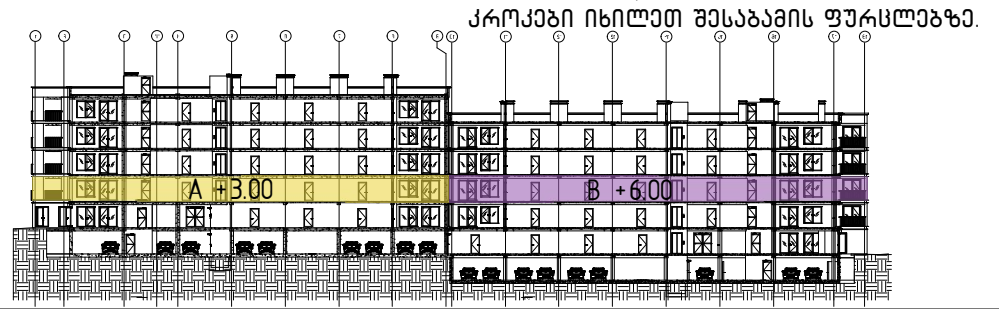

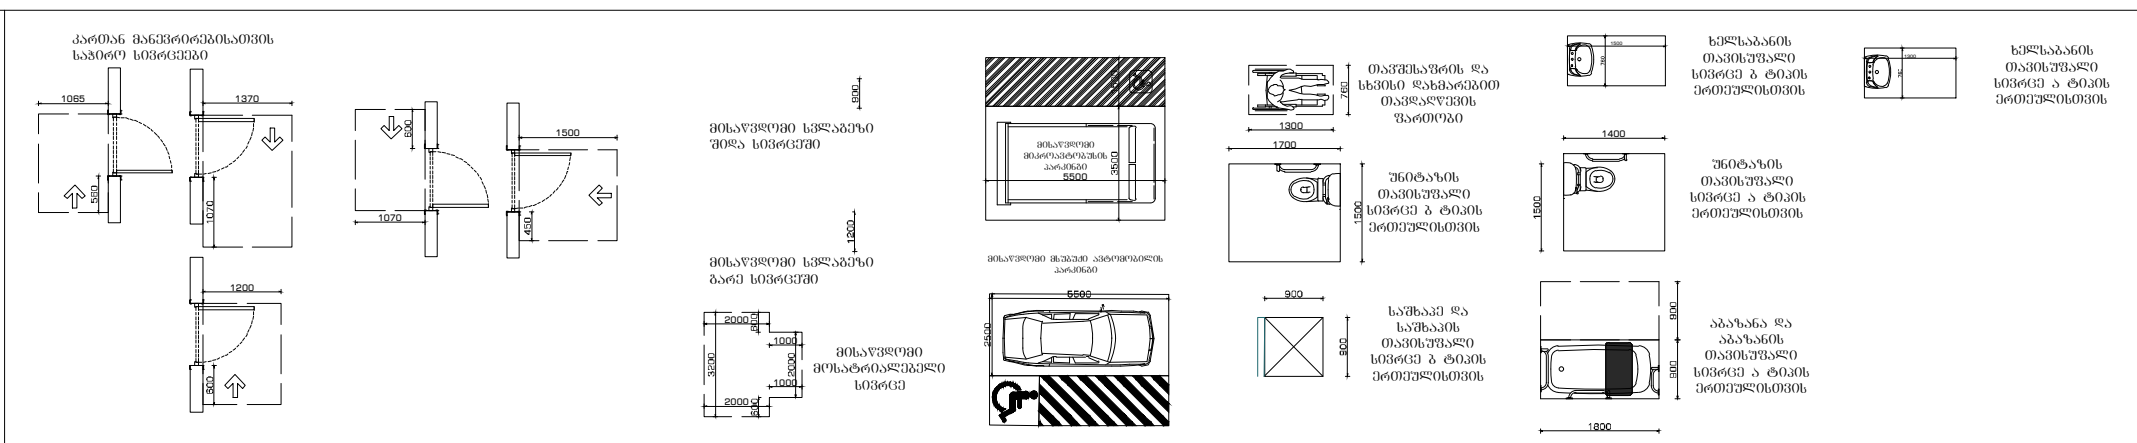

პროექტი:	საცხოვრებელი კომპლექსი ლისზე სექტორი 1.3 ს.კ 72.16.33.014
ნახაზი:	A – 2 სართულის გეგმა B – 3 სართულის გეგმა
დამკვეთი:	შპს "პრემიუმ ჰაუსი" ს/კ 405106503
შემსრულებელი:	GUR GEN IDZE ა რ ქ ი ტ ე ქ ტ უ რ ა architecture
დირექტორი	ლ.გურგენიძე
პრ.ავტორი	მ.გურგენიძე
არქიტექტორი	ლ.გურგენიძე
არქიტექტორი	თ.ჩხაიძე

ფორმატი	მასშტაბი	სტადია	თარიღი	ფურც.
A0	1:100	შ.პ	13.12.21	A-103

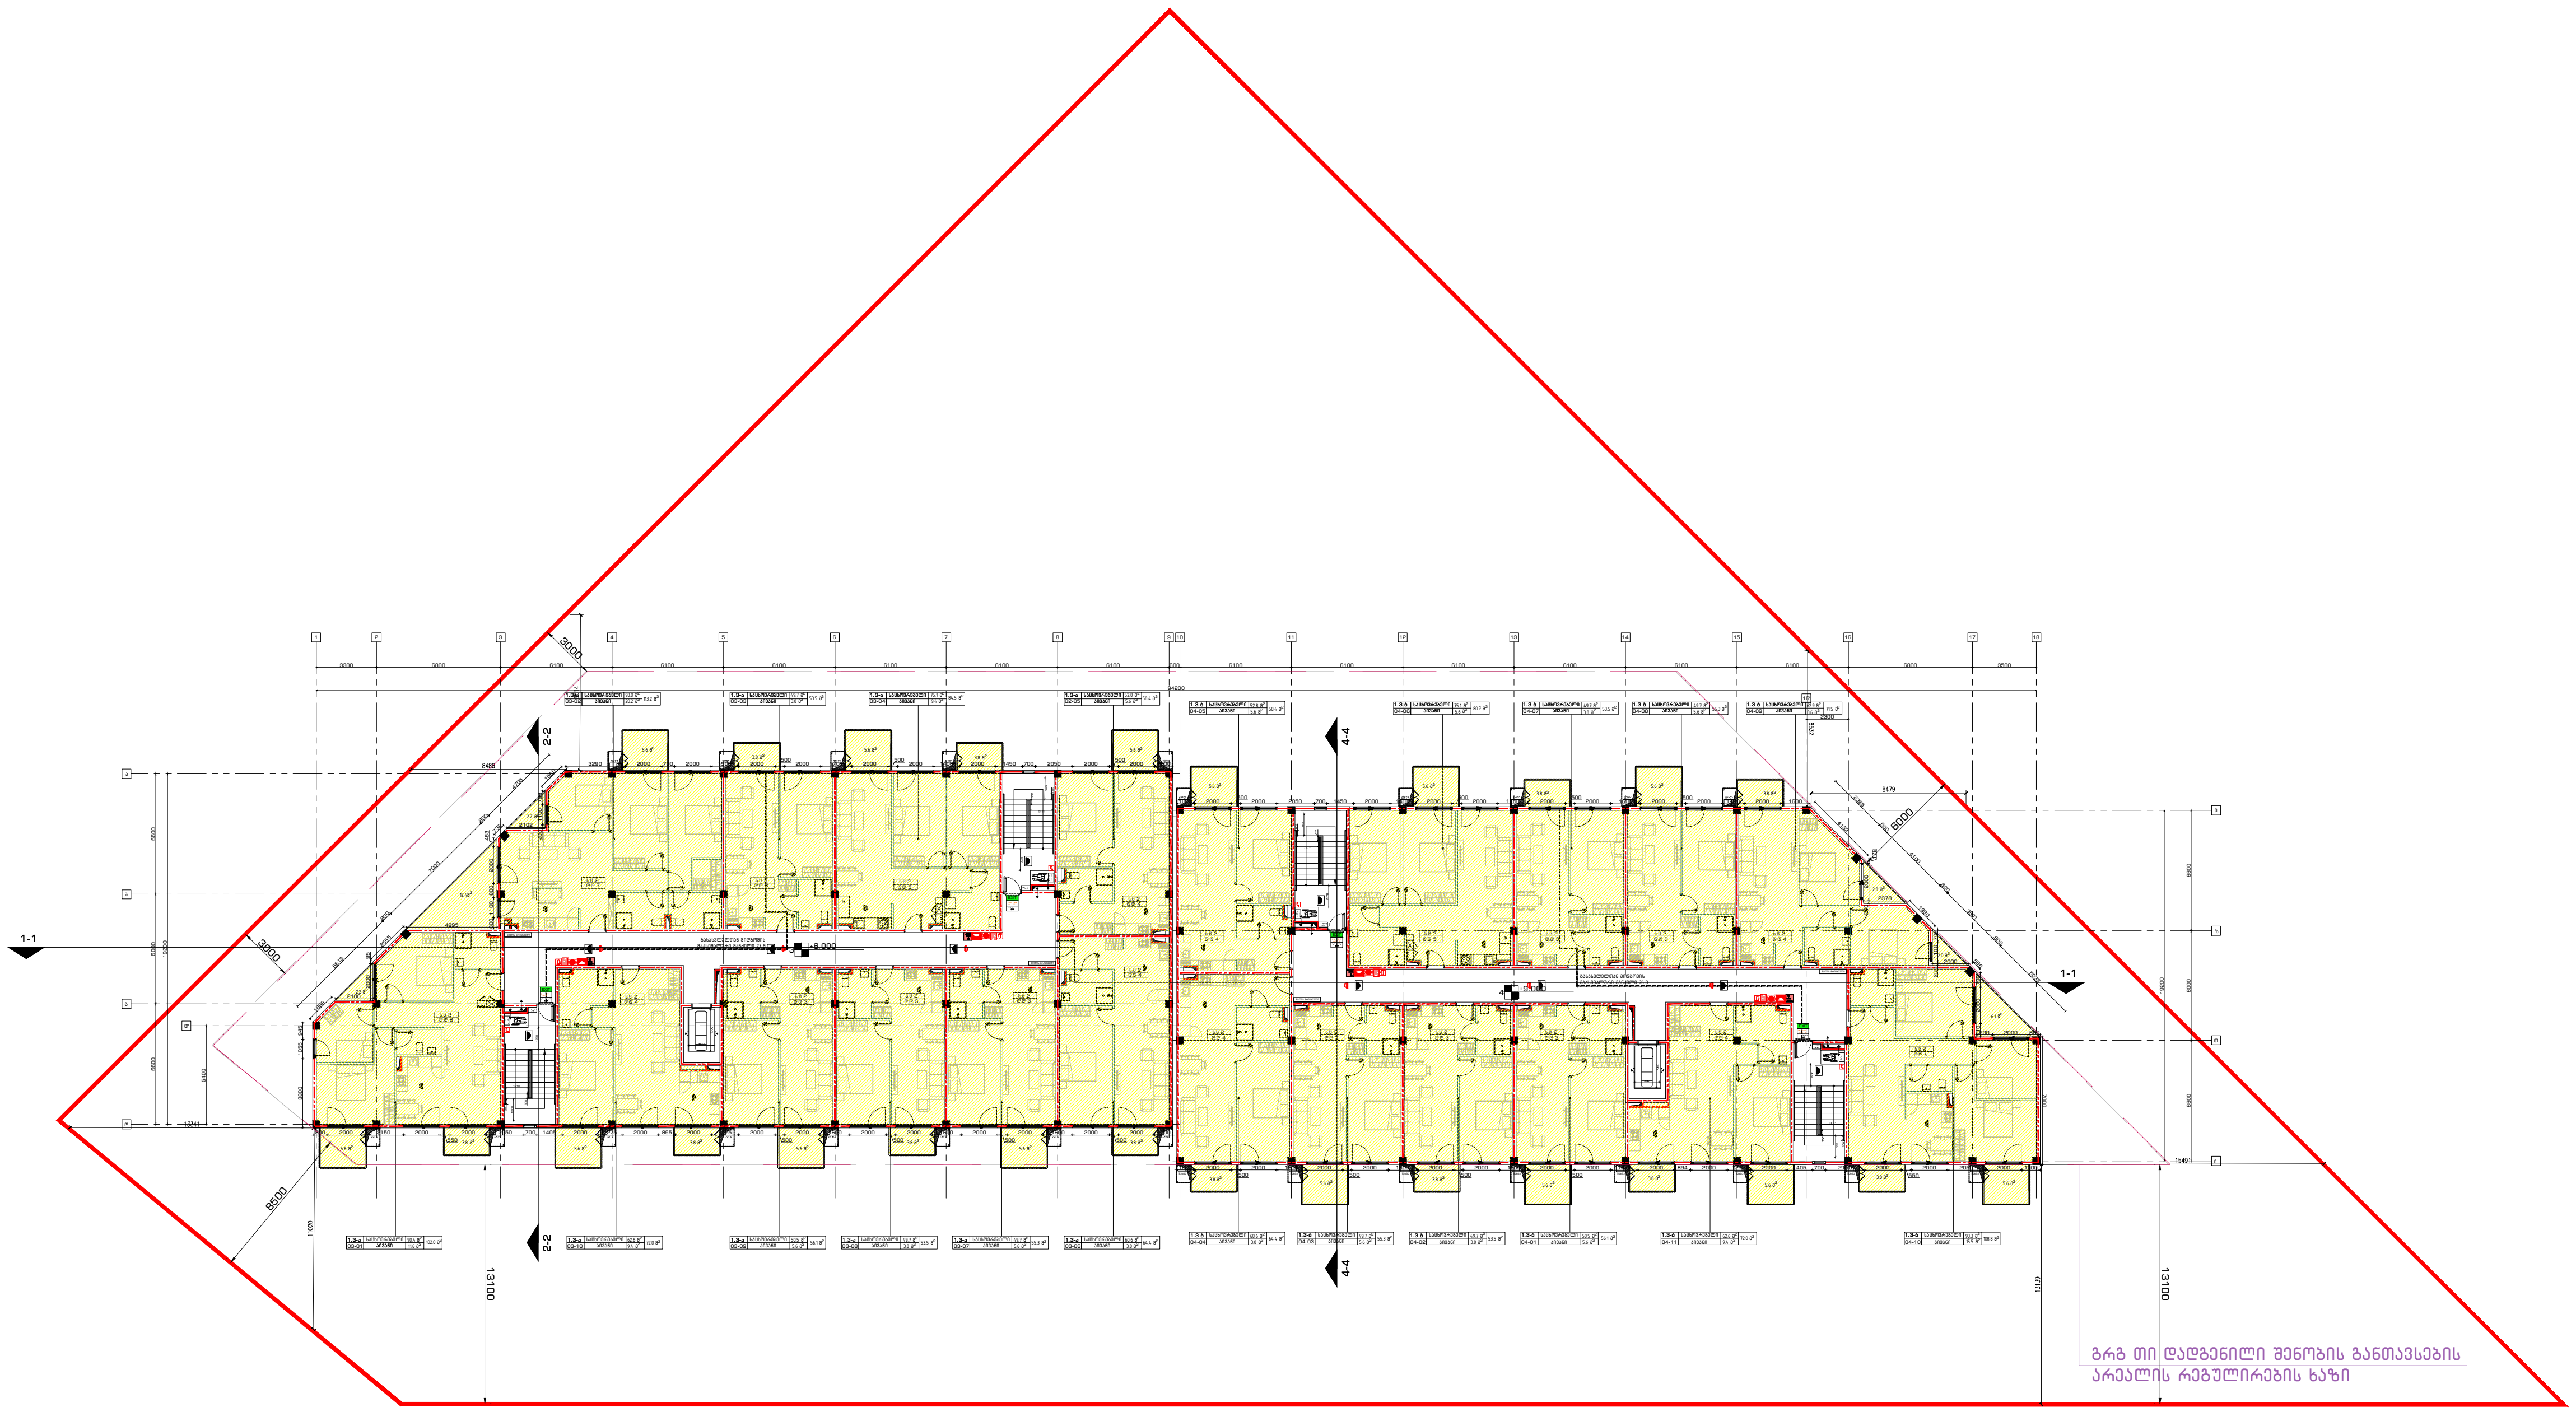

ჯამი : 1698.4 მ²

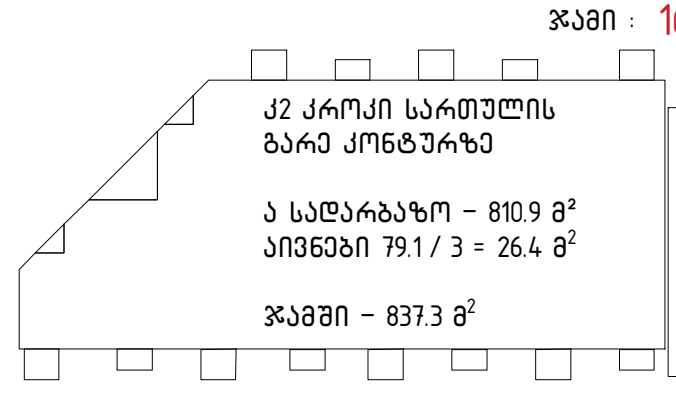

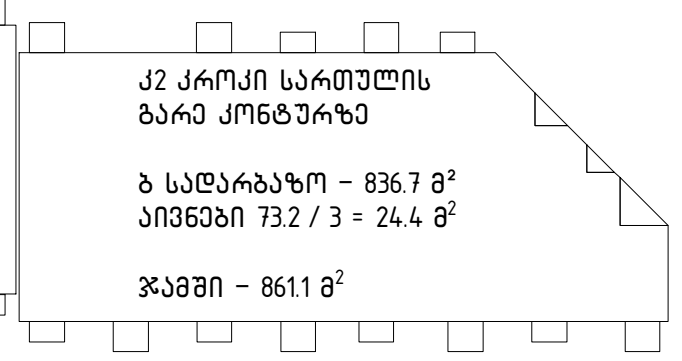

გენ გეგმა:

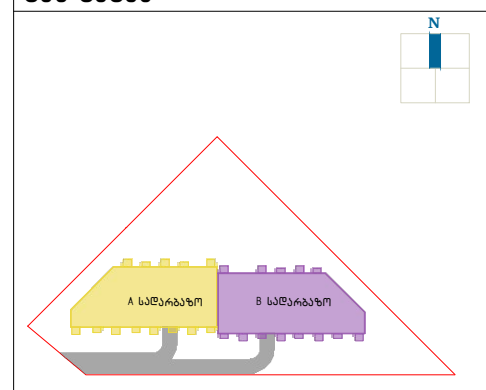

შენიშვნა:

მიწის ნაკვეთის ფართობი – 5560 მ²
განაშენიანების კოეფიციენტის საანგარიშო ფართობი – 2141.6 მ²; ქ1 = 0.4
განაშენიანების ინტენსივობის კოეფიციენტის საანგარიშო ფართობი – 8518.2 მ²; ქ2 = 1.5
გამწვანების კოეფიციენტის საანგარიშო ფართობი – 1670 მ²; ქ3 = 0.3
კროკები იხილეთ შესაბამის ფურცლებზე.

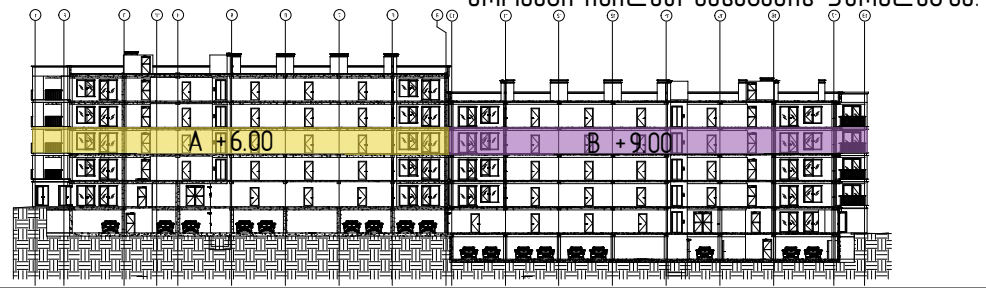

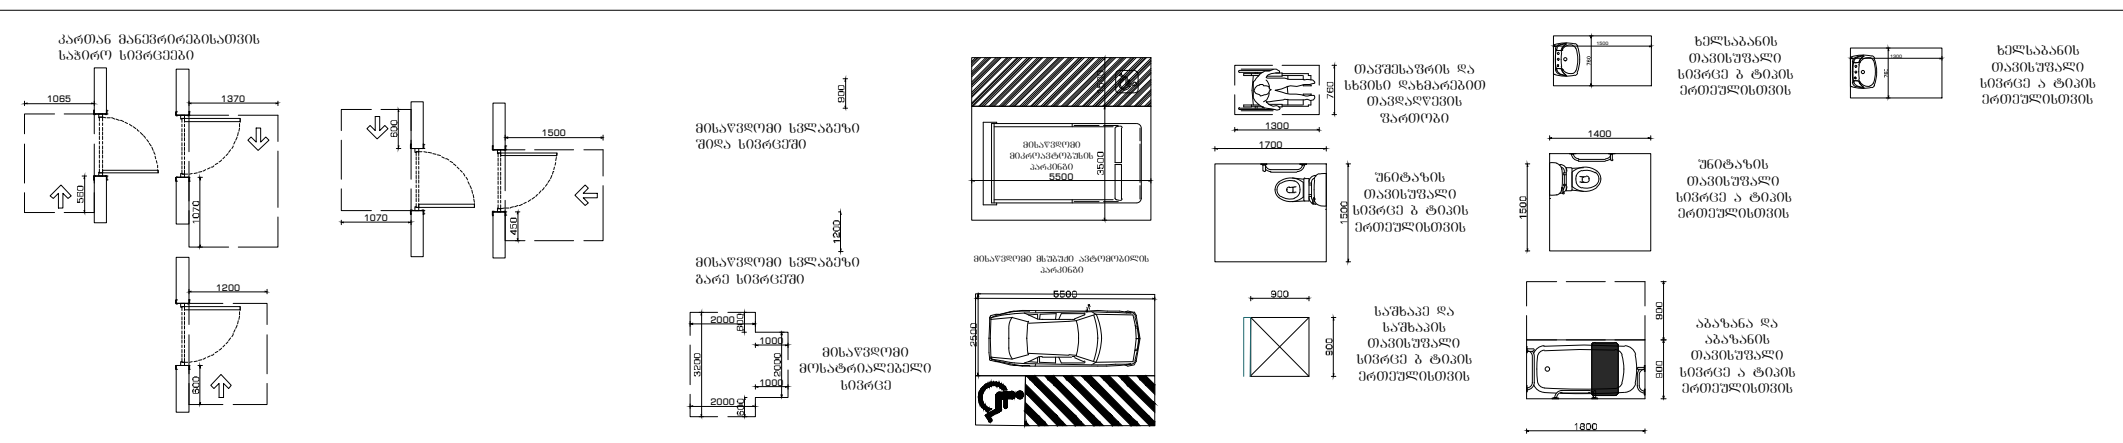

პროექტი:

საცხოვრებელი კომპლექსი
ლისზე
სექტორი 1.3

ს.კ 72.16.33.014

ნახაზი:

A – 3 სართულის გეგმა
B – 4 სართულის გეგმა

დამკვეთი:

შპს "პრემიუმ ჰაუსი"

ს/კ 405106503

შემსრულებელი:

GURGENIDZE
არქიტექტურა
architecture

დირექტორი	ლ.გურგენიძე	[signature]
პრ.ავტორი	მ.გურგენიძე	[signature]
არქიტექტორი	ლ.გურგენიძე	[signature]
არქიტექტორი	თ.ჩხაიძე	[signature]

ფორმატი	მასშტაბი	სტადია	თარიღი	ფურც.
A0	1:100	შ.პ	13.12.21	A-104

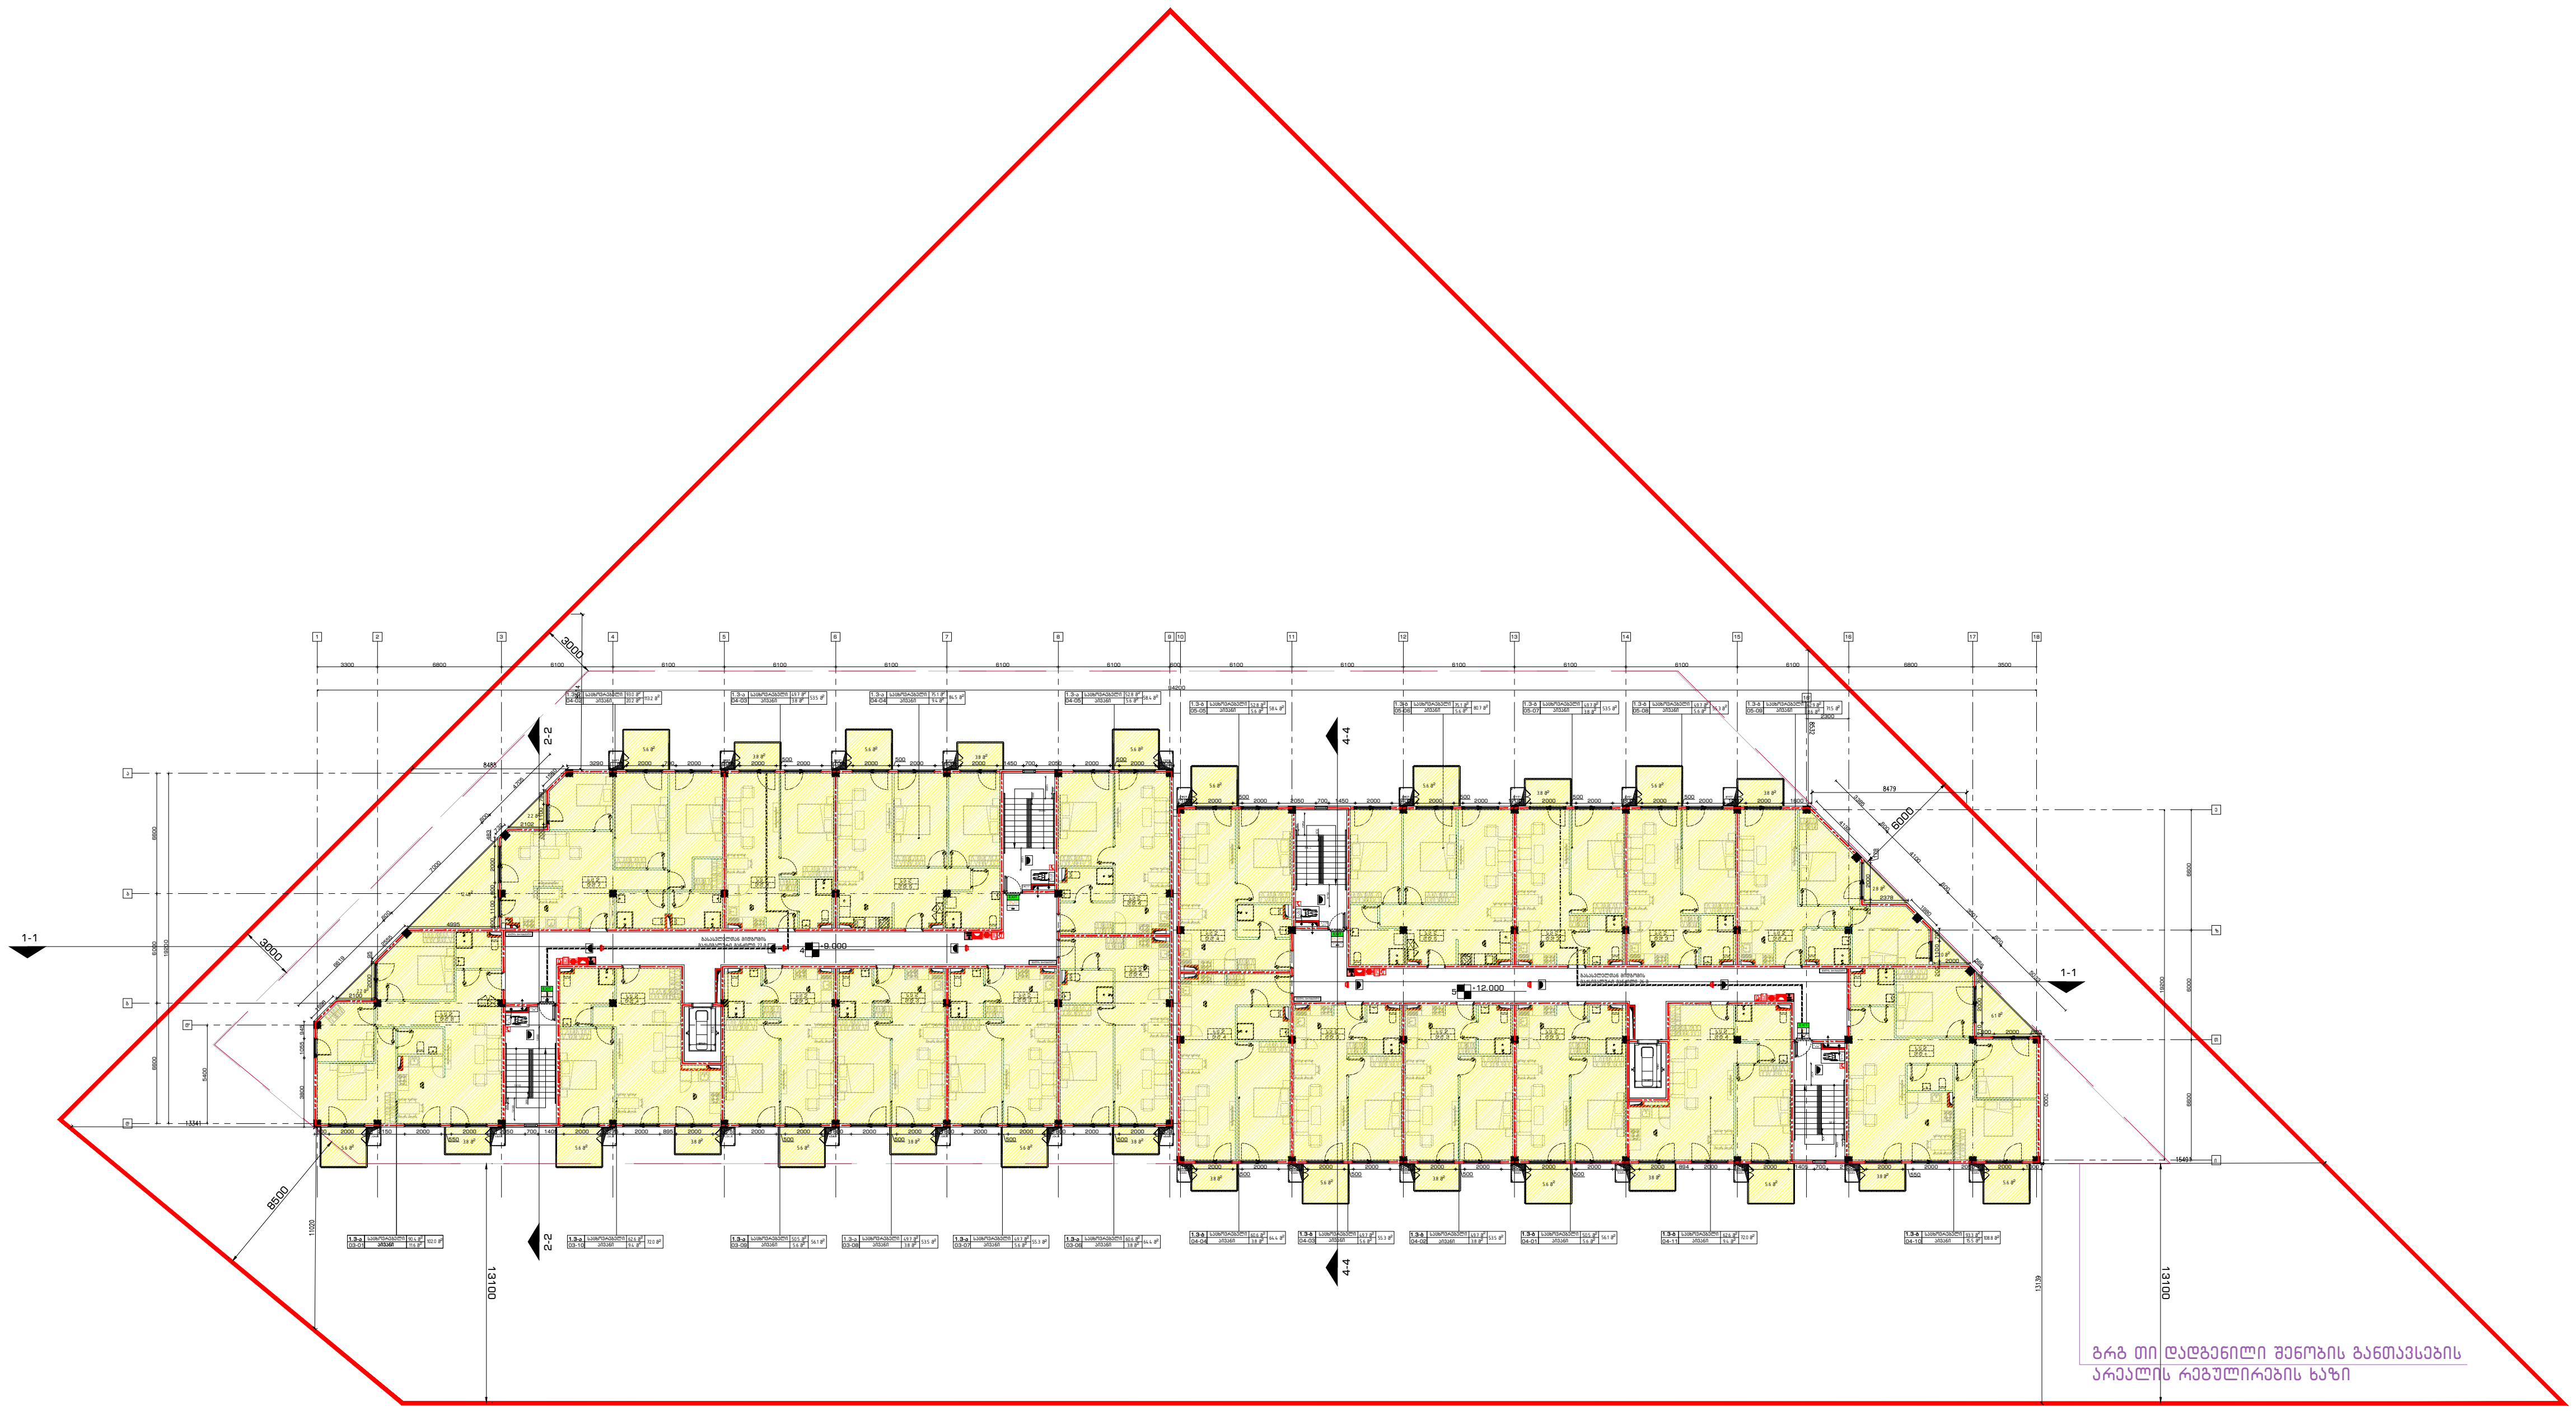

ჯამი : 1698.4 მ²

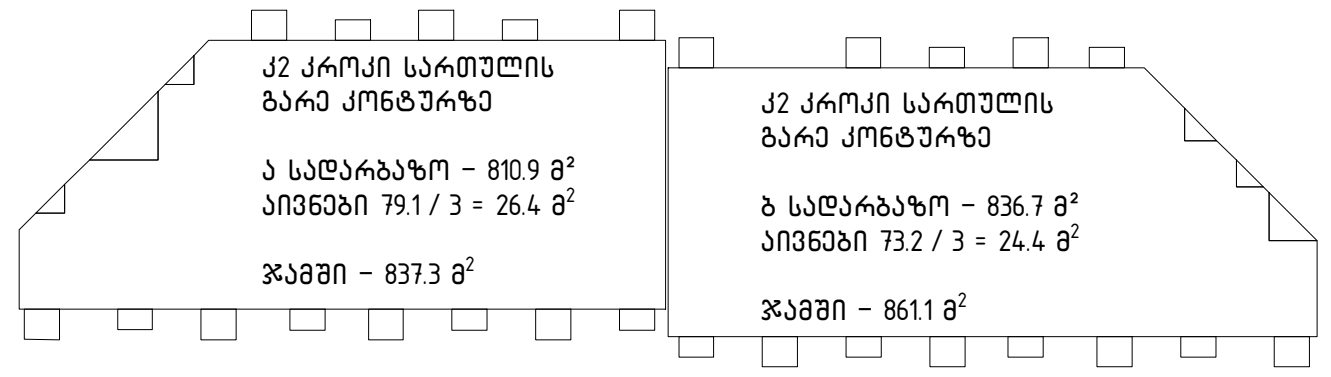

გენ გეგმა:

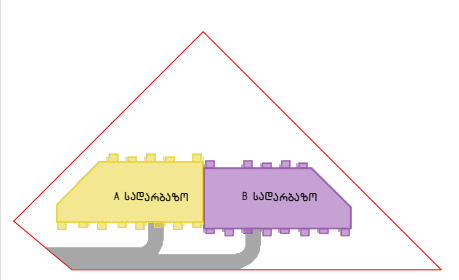

შენიშვნა:

მიწის ნაკვეთის ფართობი - 5560 მ²
განაშენიანების კოეფიციენტის საანგარიშო ფართობი - 2141.6 მ²; კ1 = 0.4
განაშენიანების ინტენსივობის კოეფიციენტის საანგარიშო ფართობი - 8518.2 მ²; კ2 = 1.5
გამწვანების კოეფიციენტის საანგარიშო ფართობი - 1670 მ²; კ3 = 0.3
კროკები იხილეთ შესაბამის ფურცლებზე.

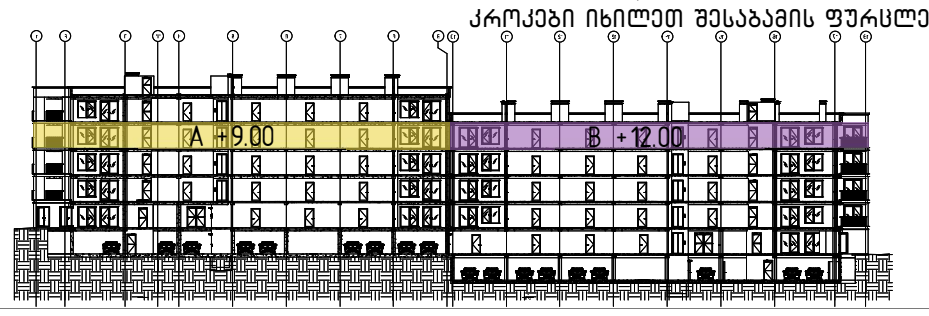

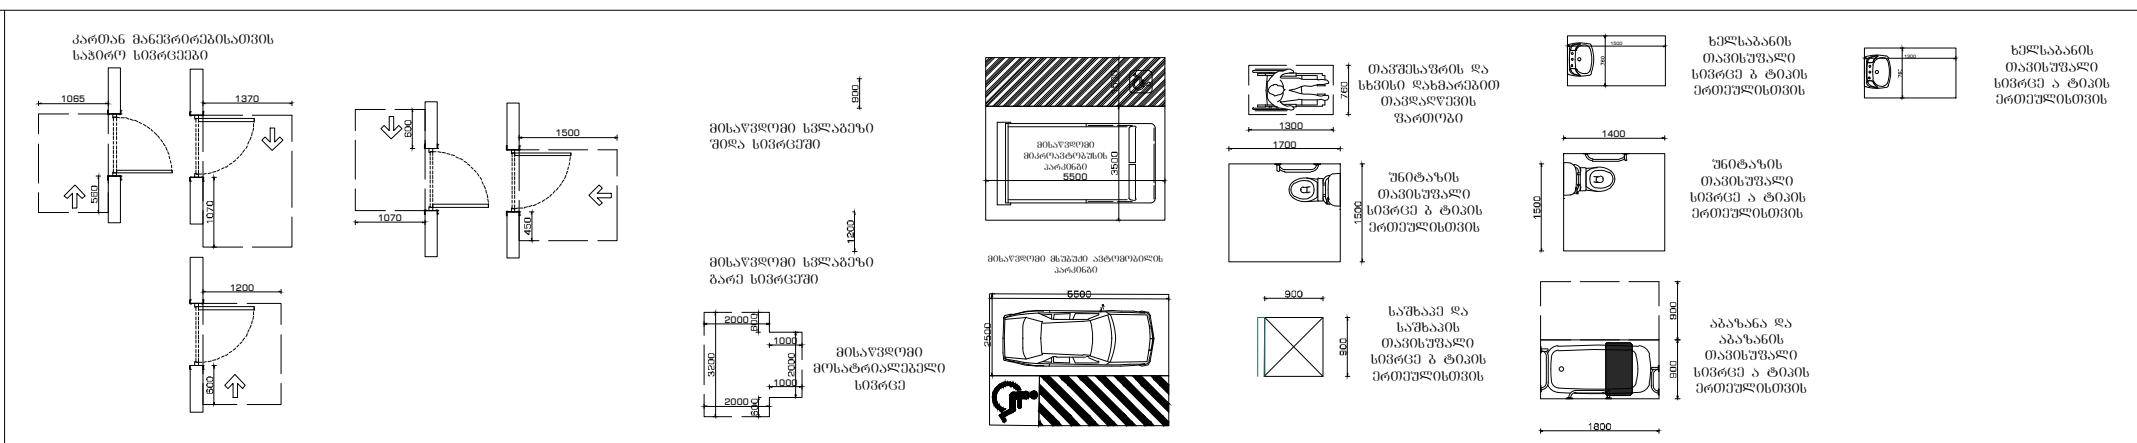

პროექტი:

საცხოვრებელი კომპლექსი
ლისზე
სექტორი 1.3

ს.კ 72.16.33.014

ნახაზი:

A - 4 სართულის გეგმა
B - 5 სართულის გეგმა

დამკვეთი:

შპს "პრემიუმ ჰაუსი"

ს/კ 405106503

შემსრულებელი:

GUR GEN IDZE
არქიტექტურა
architecture

დირექტორი	ლ.გურგენიძე	
პრ.ავტორი	მ.გურგენიძე	
არქიტექტორი	ლ.გურგენიძე	
არქიტექტორი	თ.ჩხაიძე	

ფორმატი	მასშტაბი	სტადია	თარიღი	ფურც.
A0	1:100	შ.პ	13.12.21	A-105






















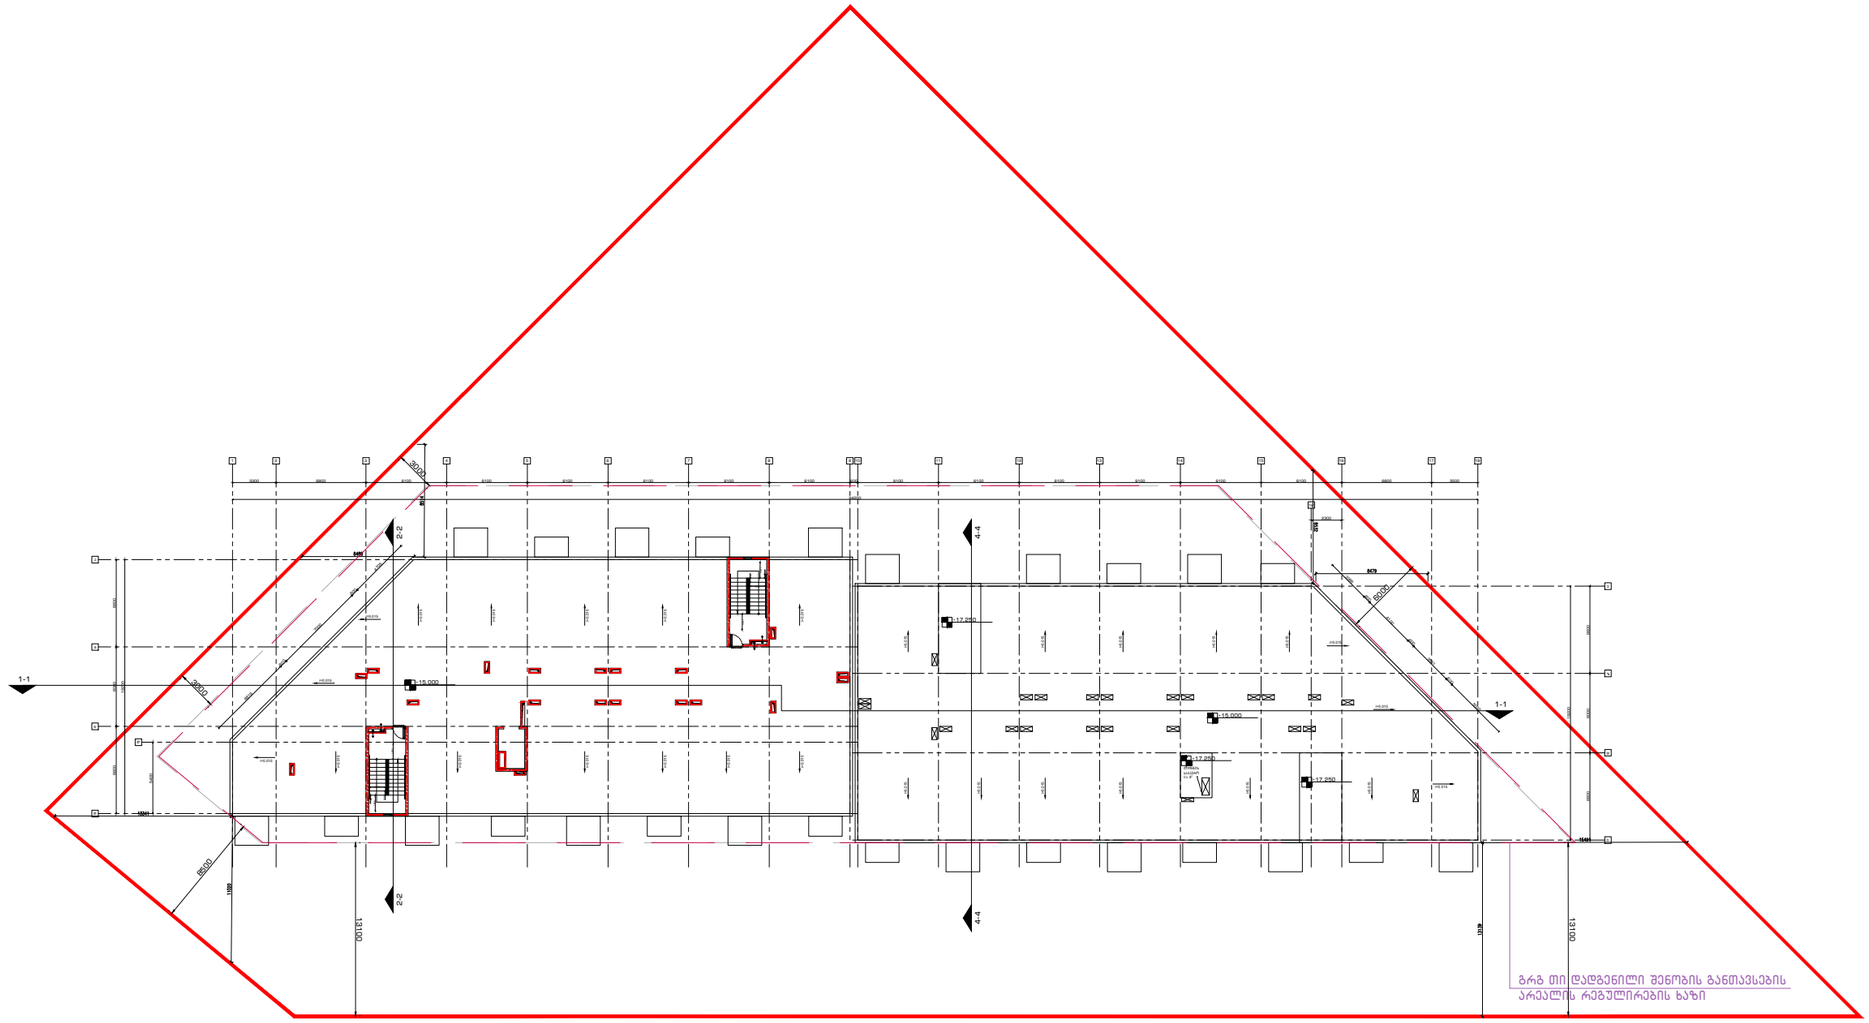

ჯამი : 25.9 მ²

კ2 კრატი სართულის
გარე კონტურზე

ა სადარბაზო
51.7 / 2 = 25.9 მ²

ფორმატი	მასშტაბი	სტადია	თარიღი	ფურც.	
A0	1:100	შპ	13.12.21	A-107	

დირექტორი	ლ.გურგენიძე	
პროექტორი	მ.გურგენიძე	
არქიტექტორი	ლ.გურგენიძე	
არქიტექტორი	თ.ჩხაიძე	

პროექტი:
საცხოვრებელი კომპლექსი ლისზე სექტორი 1.3
ს.კ 72.16.33.014

ნახაზი:
გადახურვის გეგმა

დამკვეთი:
შპს "პრემიუმ კაუსი"
ს/კ 405106503

შემსრულებელი:
GURGENIDZE architecture

გენ გეგმა:

შენიშვნა:
მინის ნაკვეთის ფართობი – 5560 მ²
ბანაშენიანების კოეფიციენტის საანგარიშო ფართობი – 2146 მ²; კ1 = 0.4
ბანაშენიანების ინტენსივობის კოეფიციენტის საანგარიშო ფართობი – 8518.2 მ²; კ2 = 1.5
ბამწვანების კოეფიციენტის საანგარიშო ფართობი – 1670 მ²; კ3 = 0.3

კრატები იხილეთ შესაბამის ფურცლებზე.

გრგ თი დადგენილი შენობის განთავსების
არეალის რეგულირების ხაზი

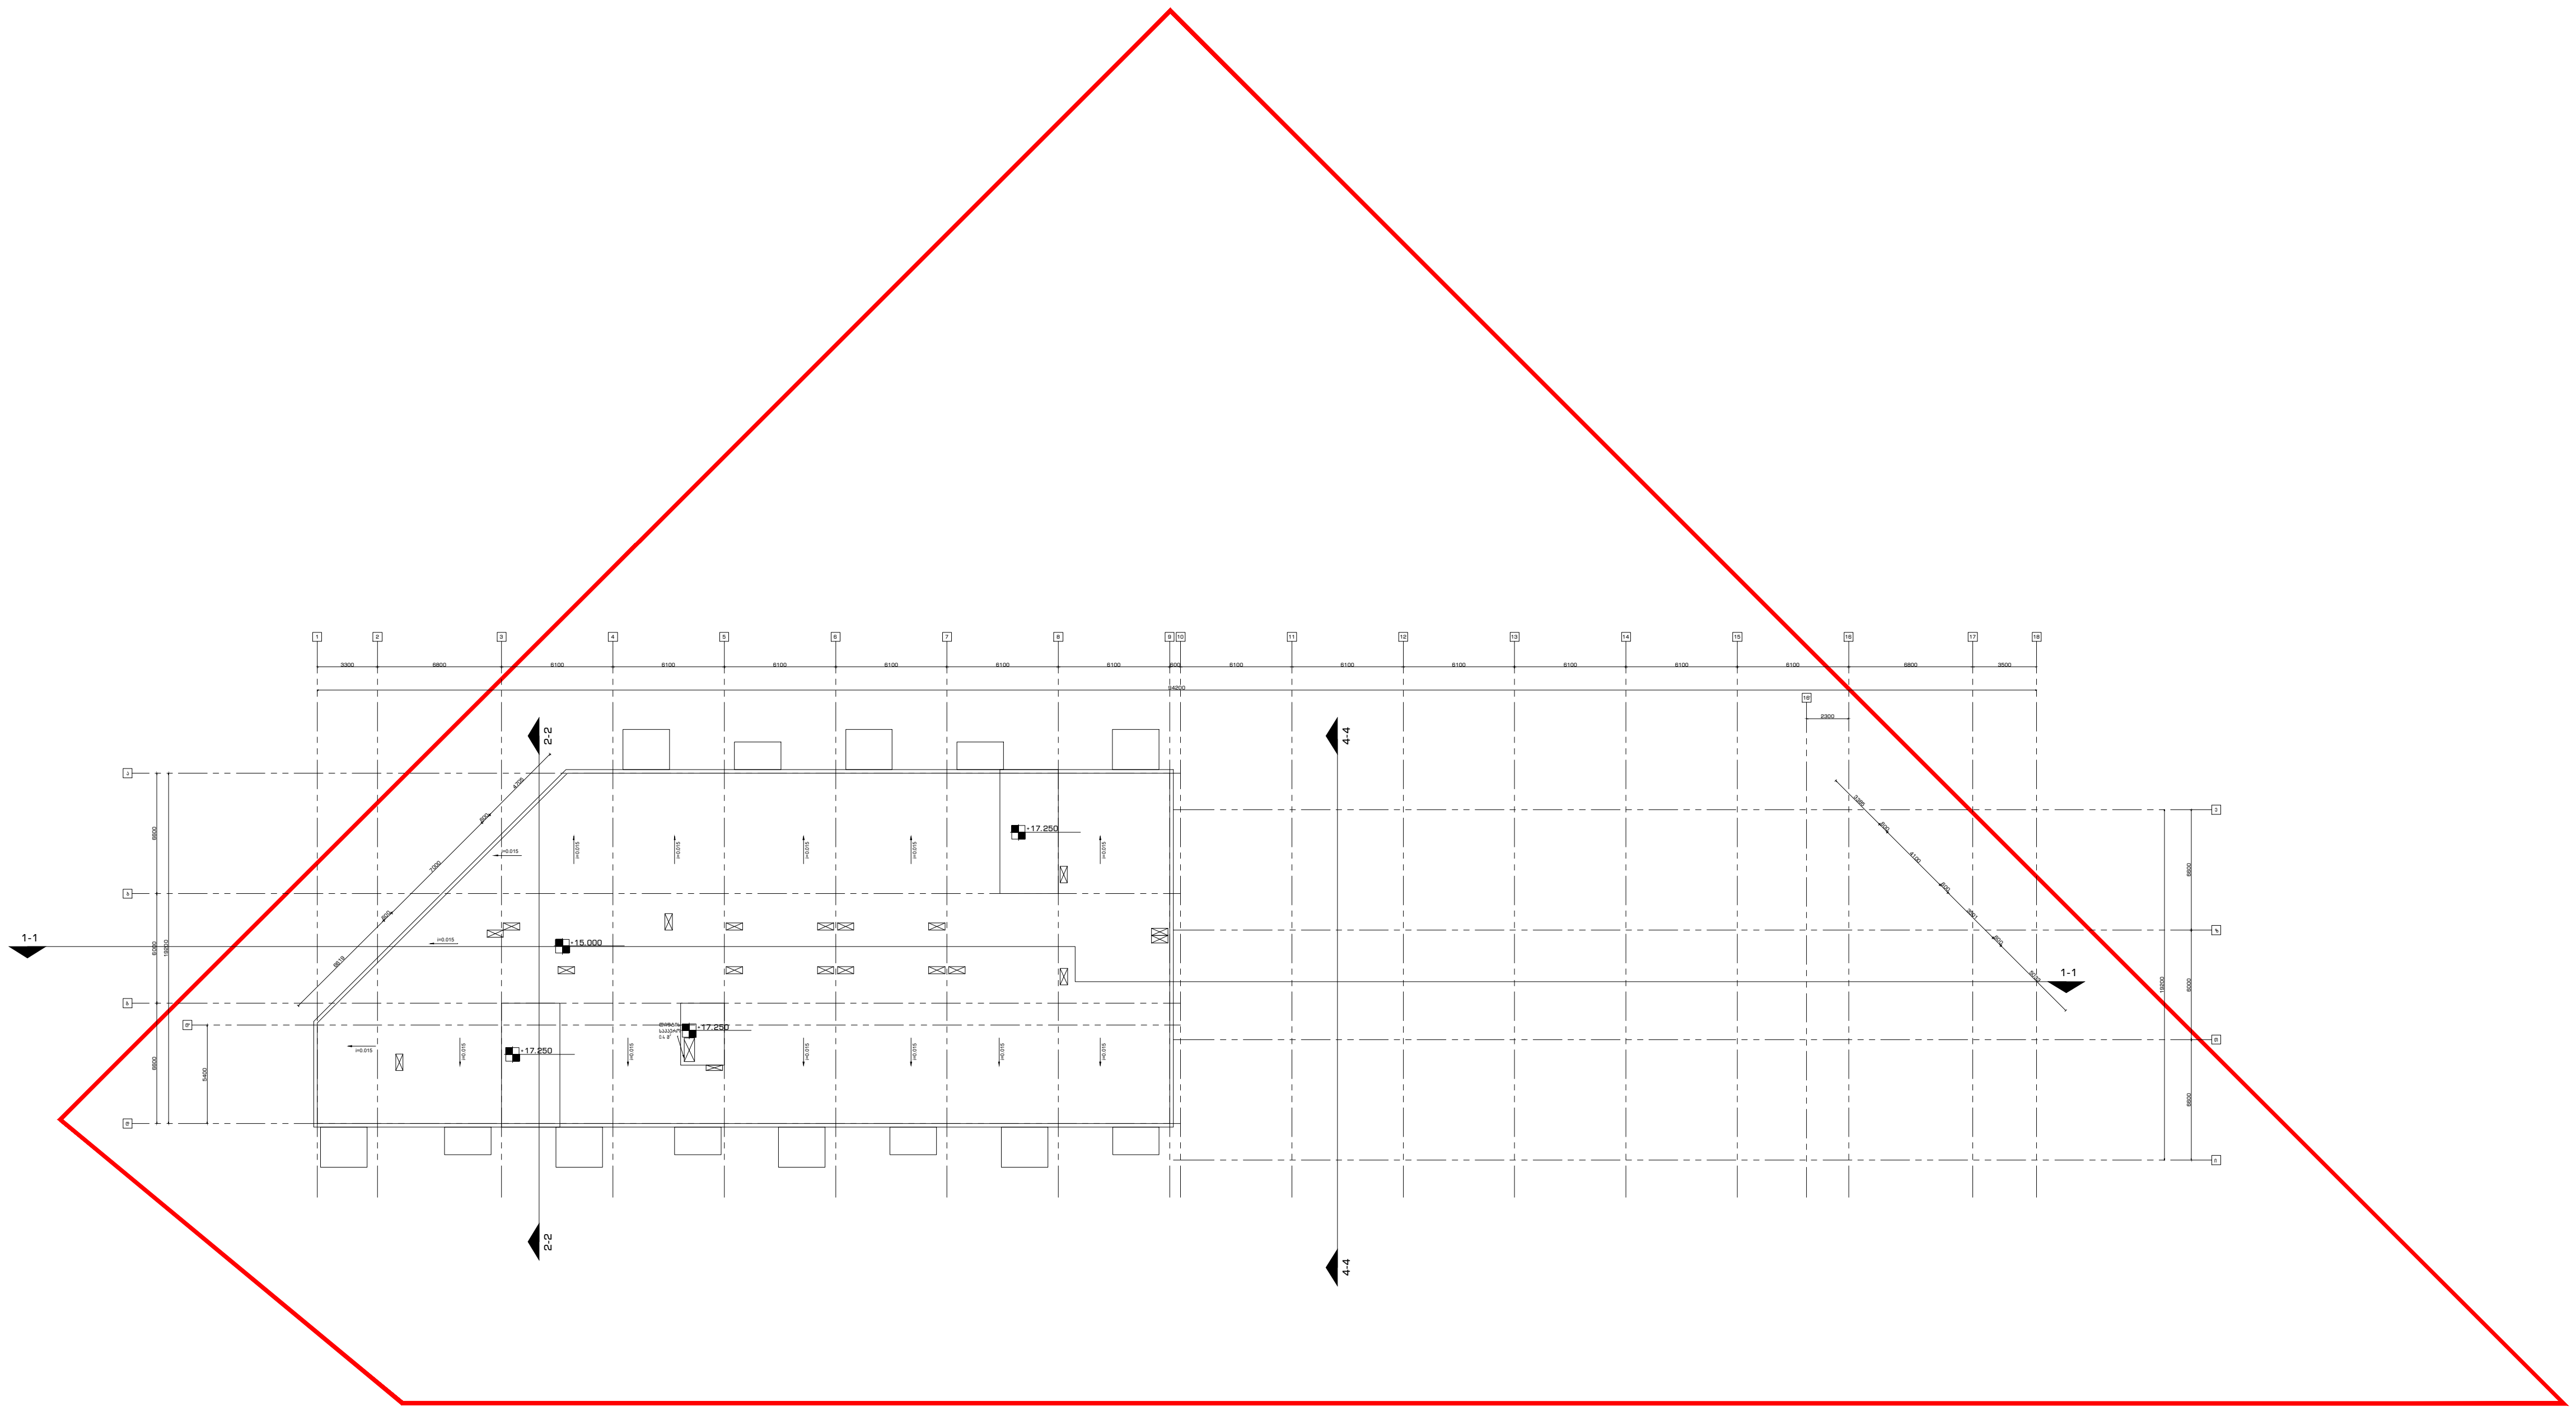

გენ გეგმა:

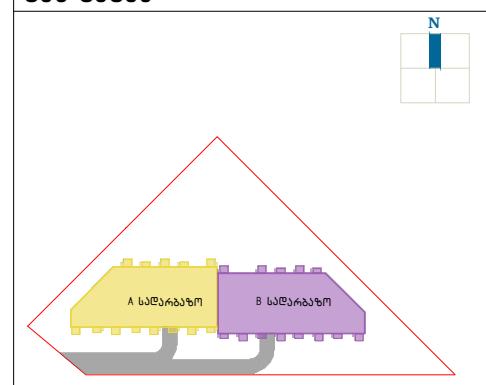

შენიშვნა:

მიწის ნაკვეთის ფართობი – 5560 $მ^2$
განაშენიანების კოეფიციენტის საანგარიშო ფართობი – 2141.6 $მ^2$; კ1 = 0.4
განაშენიანების ინტენსივობის კოეფიციენტის საანგარიშო ფართობი – 8518.2 $მ^2$; კ2 = 1.5
გამწვანების კოეფიციენტის საანგარიშო ფართობი – 1670 $მ^2$; კ3 = 0.3
კროკები იხილეთ შესაბამის ფურცლებზე.

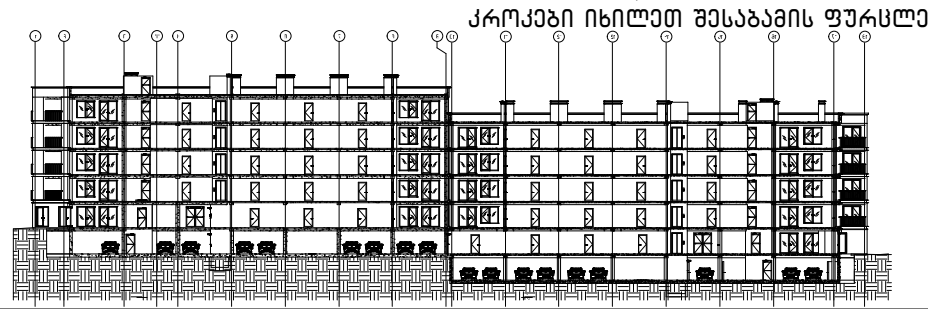

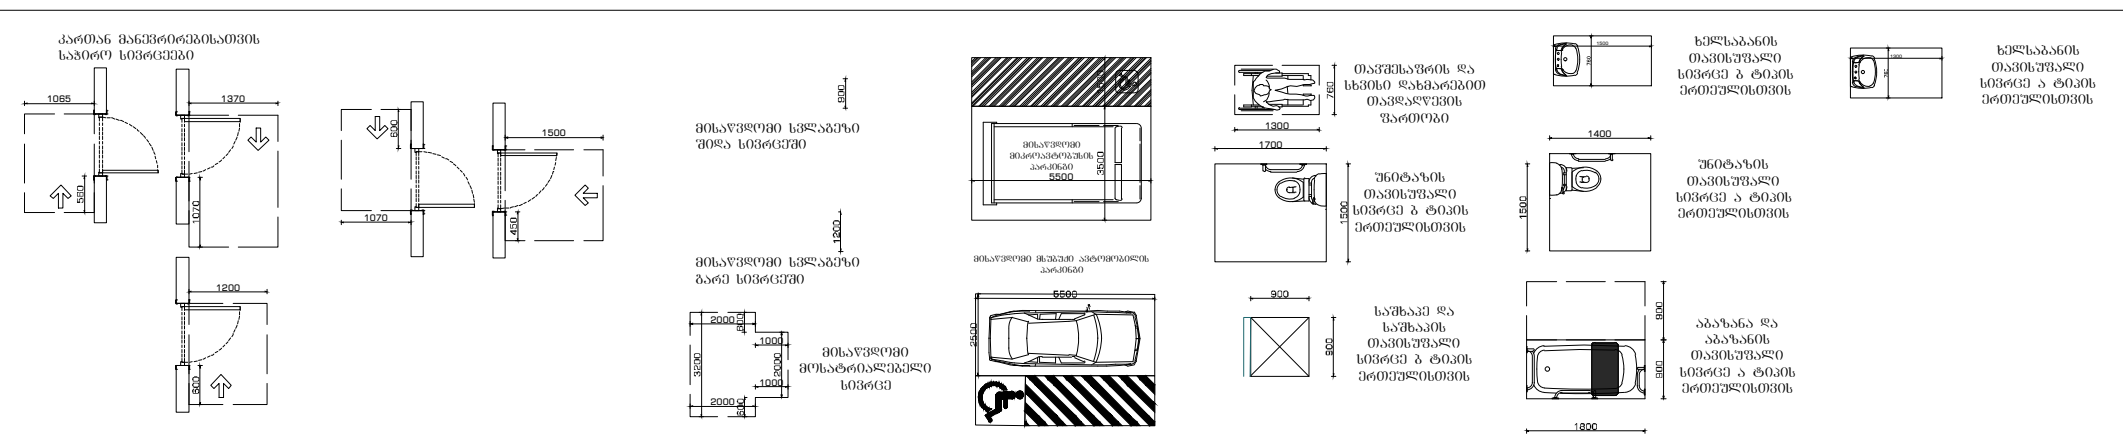

პროექტი:	საცხოვრებელი კომპლექსი ლისზე სექტორი 1.3 ს.კ 72.16.33.014
ნახაზი:	გადახურვის გეგმა
დამკვეთი:	შპს "პრემიუმ ჰაუსი" ს/კ 405106503
შემსრულებელი:	GUR GEN IDZE არქიტექტურა architecture

დირექტორი	ლ.გურგენიძე	
პრ.ავტორი	მ.გურგენიძე	
არქიტექტორი	ლ.გურგენიძე	
არქიტექტორი	თ.ჩხაიძე	

ფორმატი	მასშტაბი	სტადია	თარიღი	ფურც.
A0	1:100	შ.პ	13.12.21	A-108

საცხოვრებელი კომპლექსი ლისზე
1.3 სექტორი

შენობა ნაგებობის მისაწვდომობის ეროვნული სტანდარტების პროექტი

2022

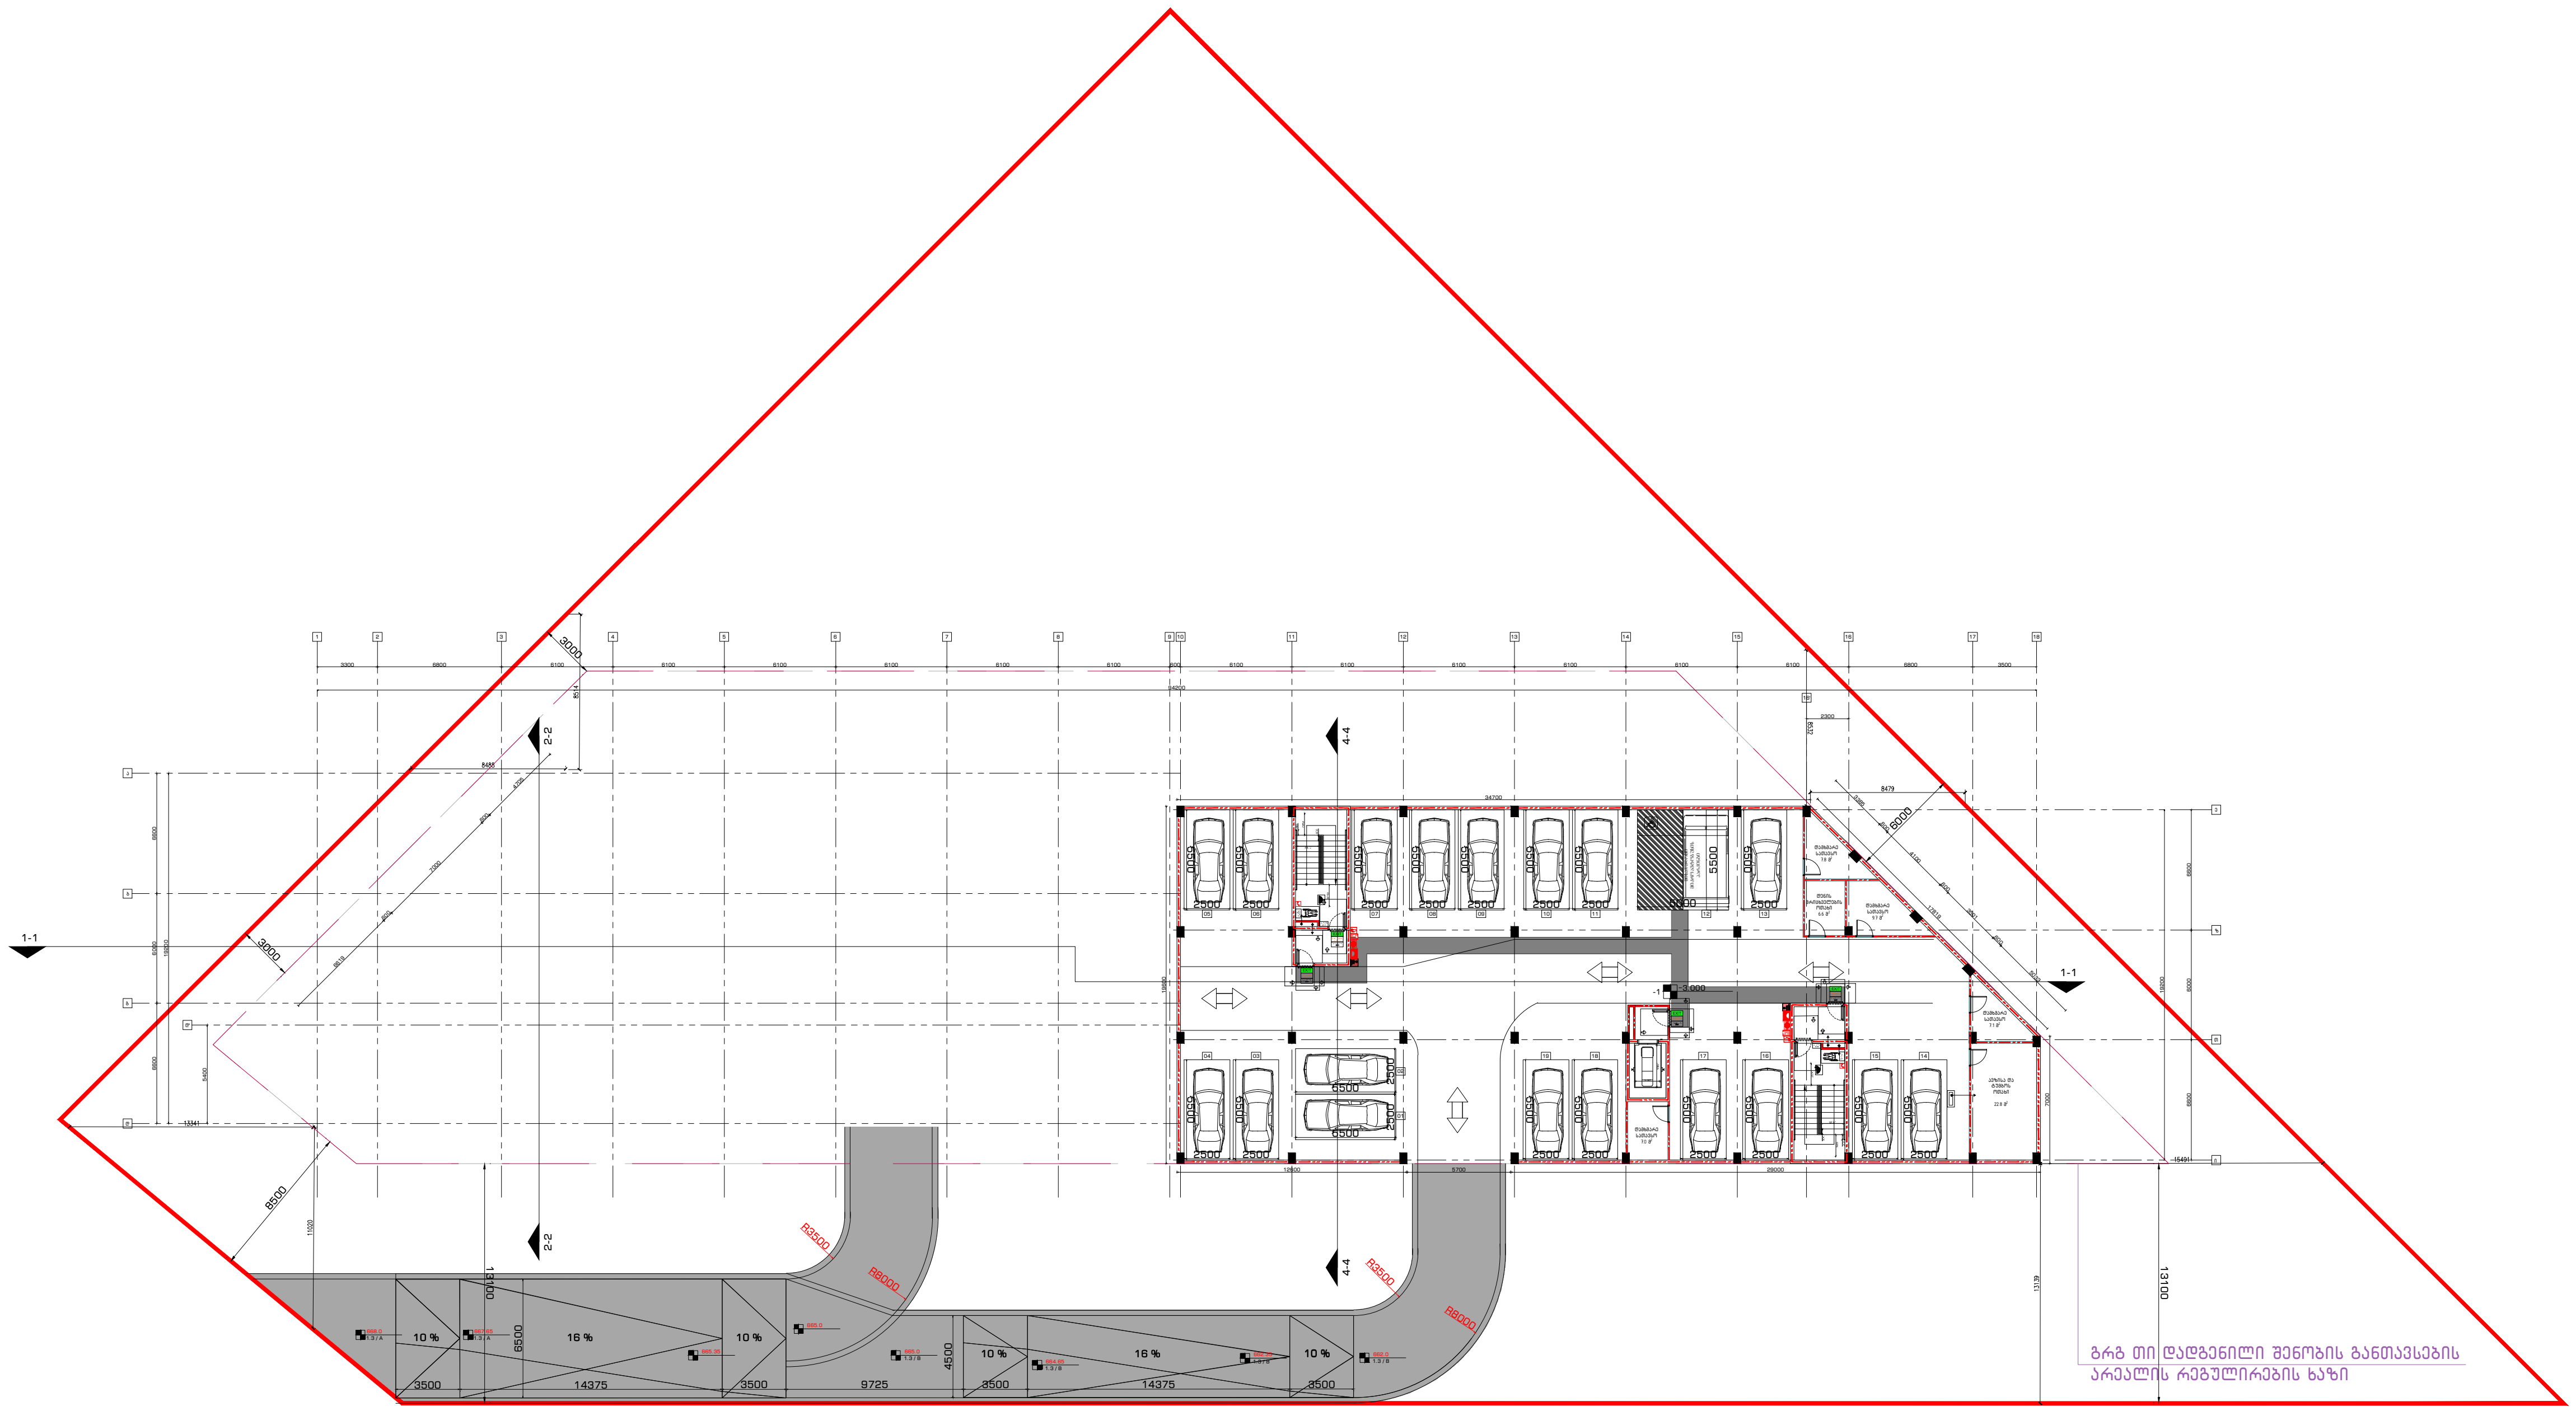

ბენ გეგმა:	შენიშვნა:

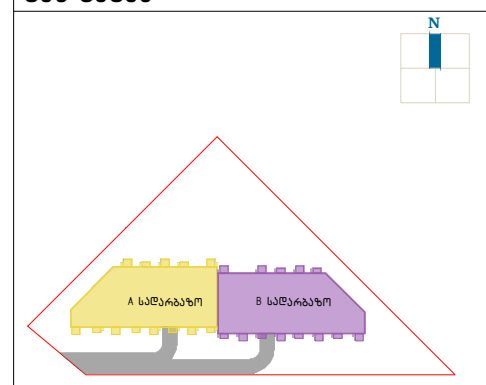

მიწის ნაკვეთის ფართობი – 5560 $მ^2$
განაშენიანების კოეფიციენტის საანგარიშო ფართობი – 2141.6 $მ^2$; კ1 = 0.4
განაშენიანების ინტენსივობის კოეფიციენტის საანგარიშო ფართობი – 8518.2 $მ^2$; კ2 = 1.5
გამწვანების კოეფიციენტის საანგარიშო ფართობი – 1670 $მ^2$; კ3 = 0.3
კროკები იხილეთ შესაბამის ფურცლებზე.

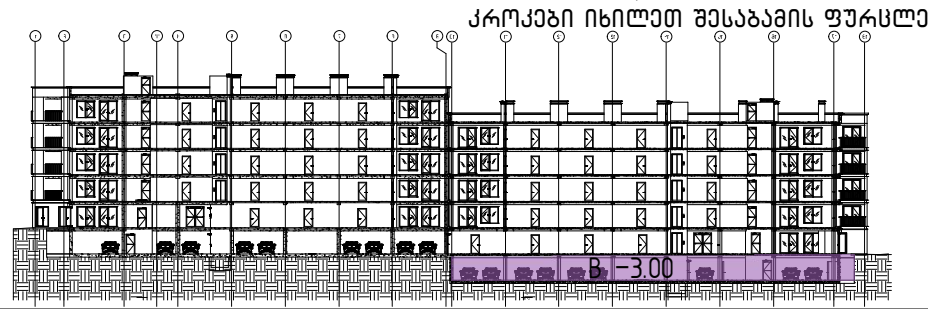

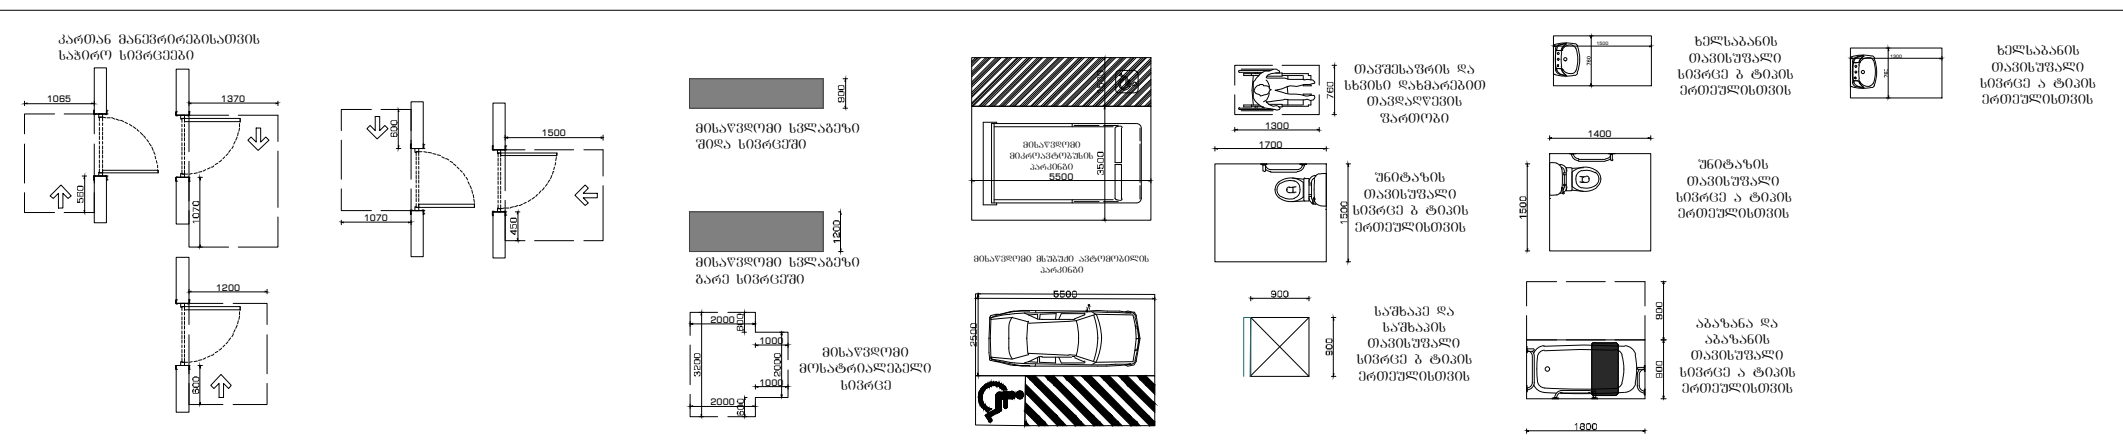

პროექტი:	დამკვეთი:	შემსრულებელი:
საცხოვრებელი კომპლექსი ლისზე სექტორი 1.3 ს.კ 72.16.33.014	შპს "პრემიუმ ჰაუსი" ს/კ 405106503	GUR GEN IDZE ა რ ქ ი ტ ე ქ ტ უ რ ა architecture
ნახაზი: B სასარბაზო –1 სართულის გეგმა		

დირექტორი	ლ.გურგენიძე	
პრ.ავტორი	მ.გურგენიძე	
არქიტექტორი	ლ.გურგენიძე	
არქიტექტორი	თ.ჩხაიძე	

ფორმატი	მასშტაბი	სტადია	თარიღი	ფურც.
A0	1:100	შ.პ	13.12.21	A-100


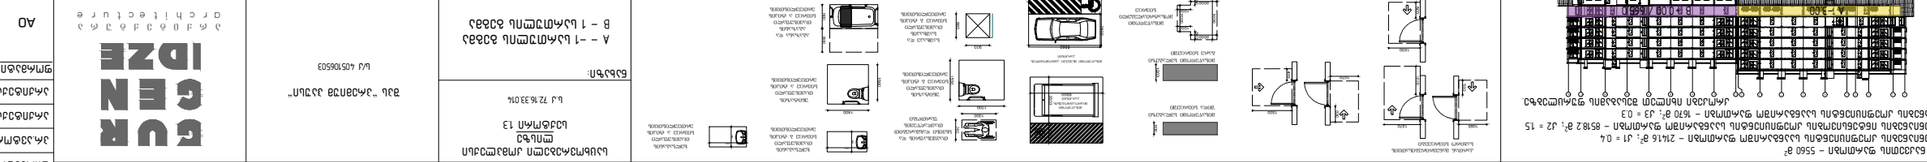

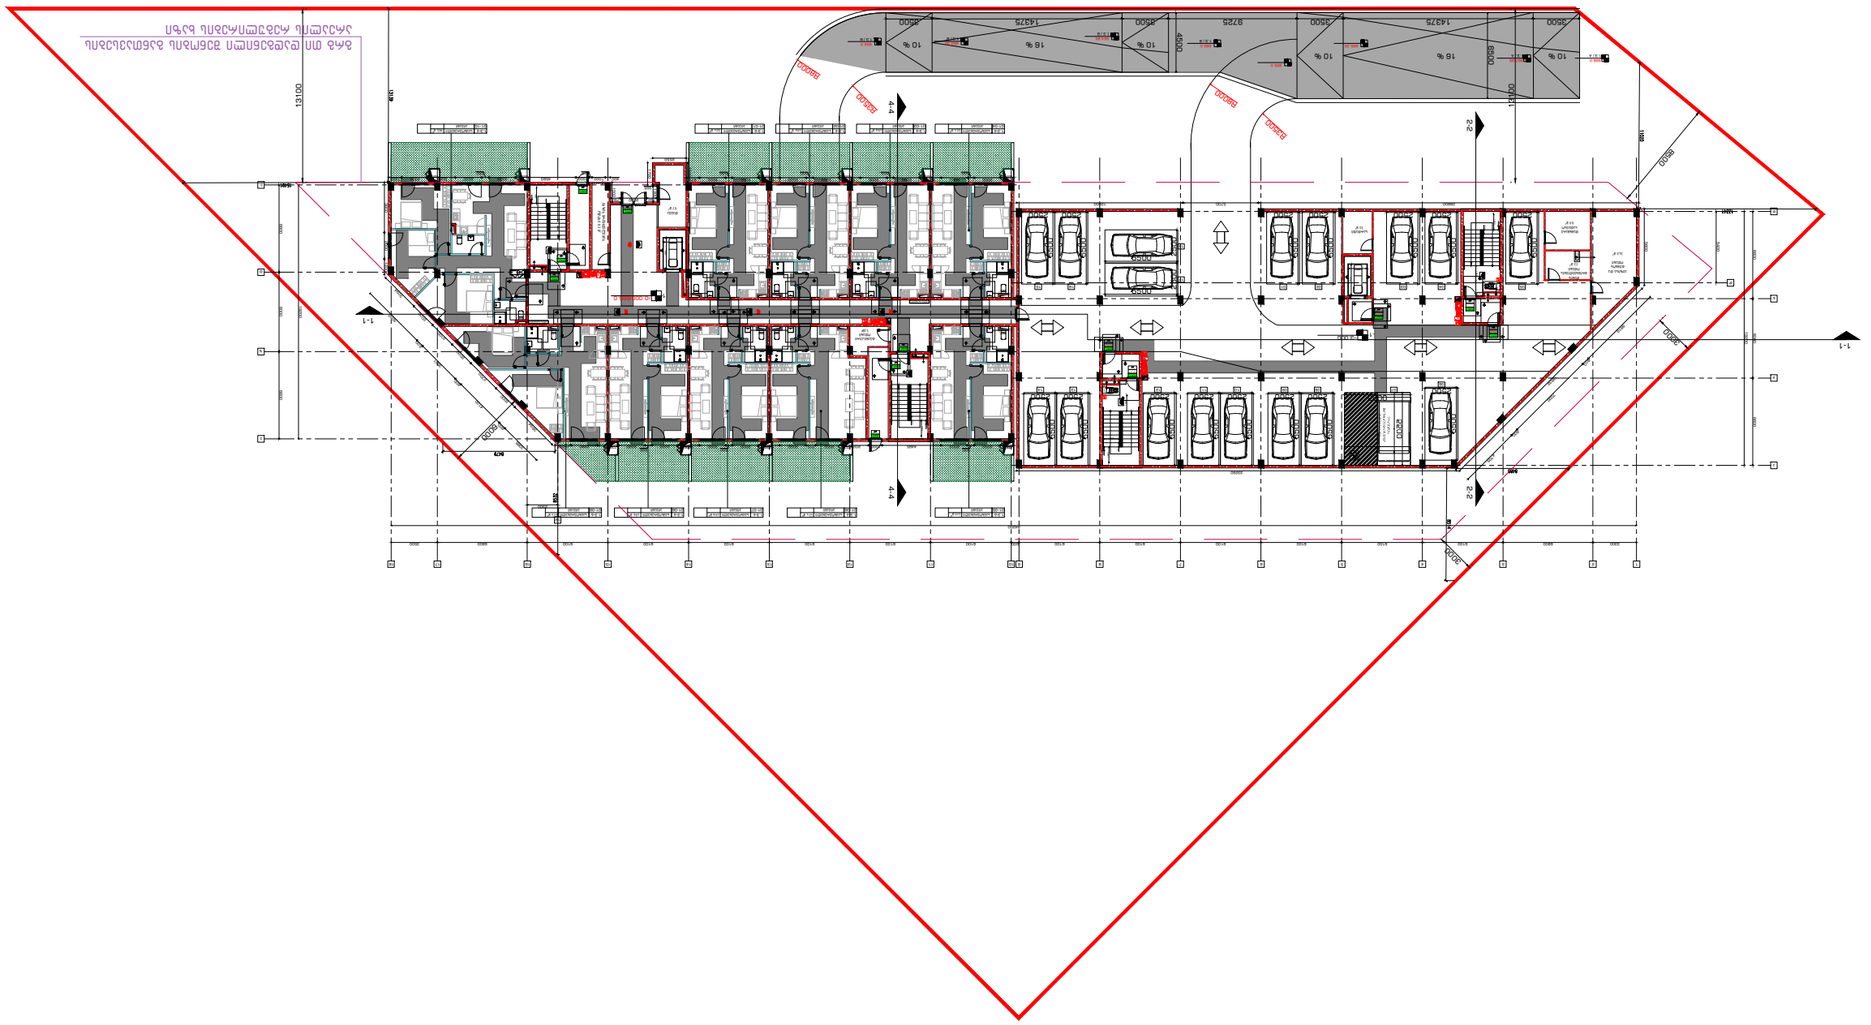





GUR GEN IDZE
Architecture




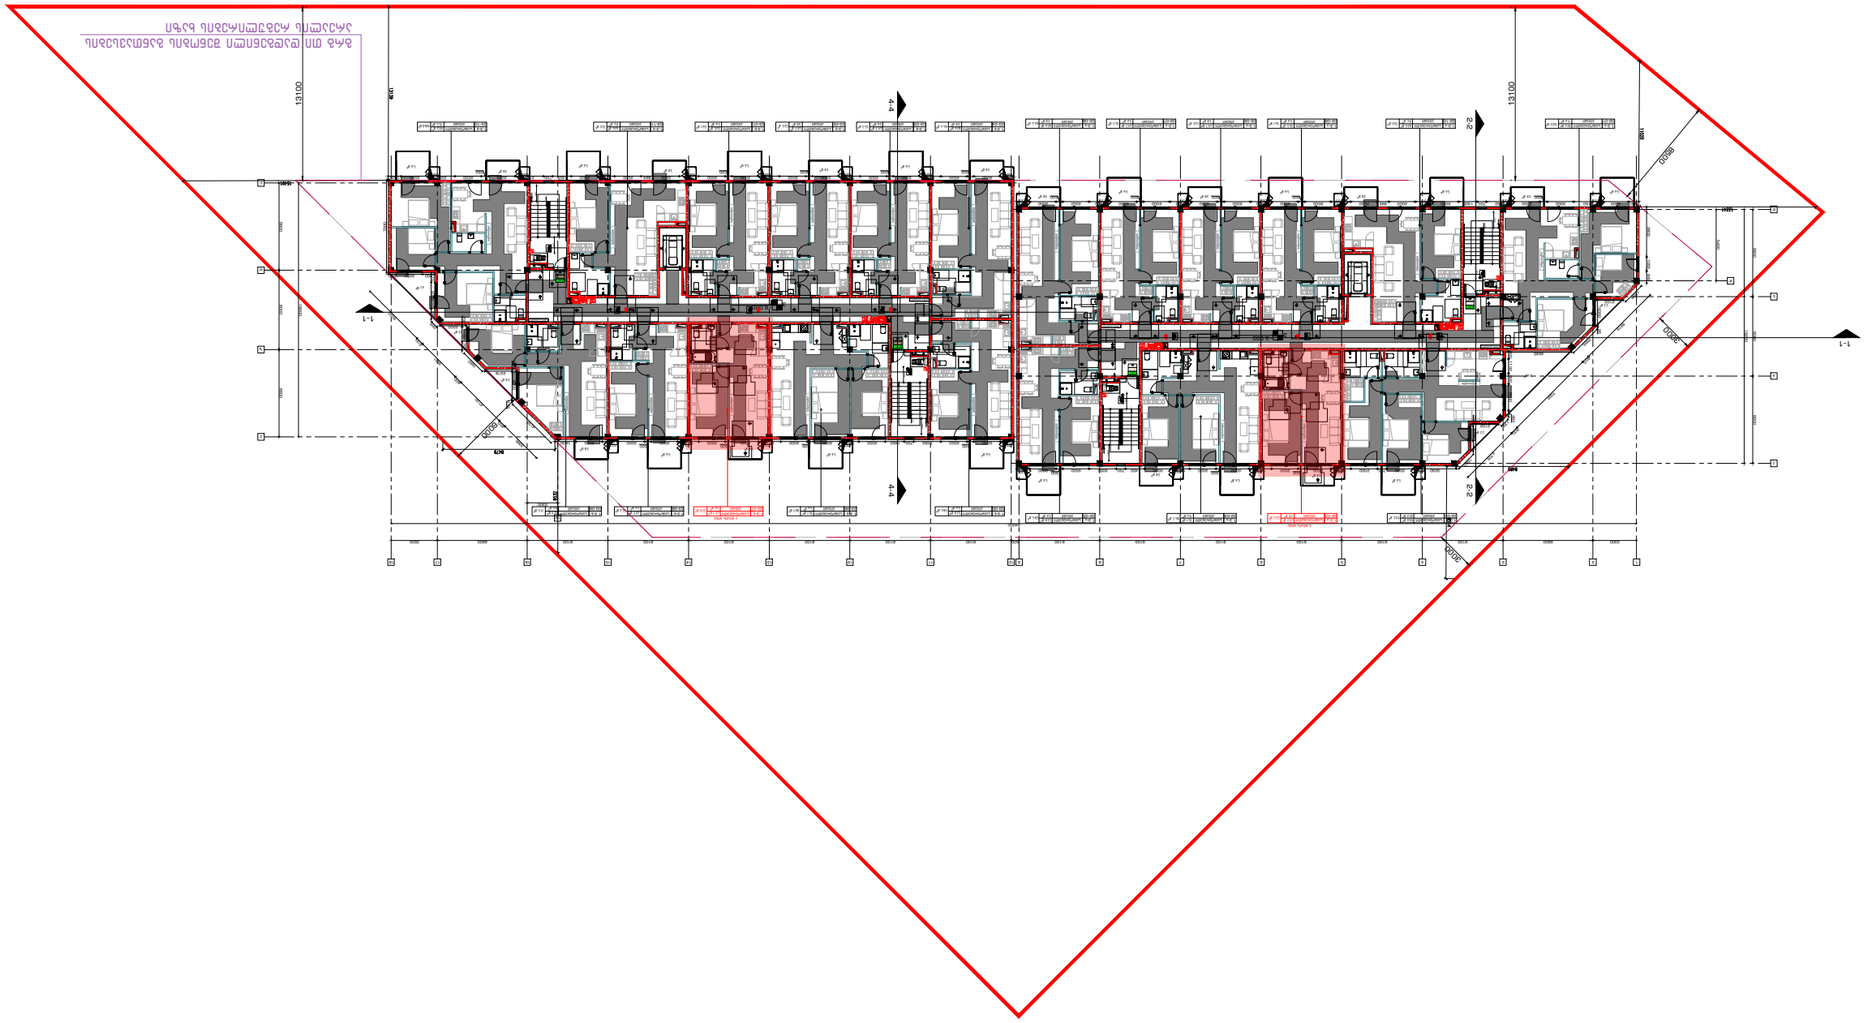
1-1
2-2
4-4
13100
13100
6000
6000
6000

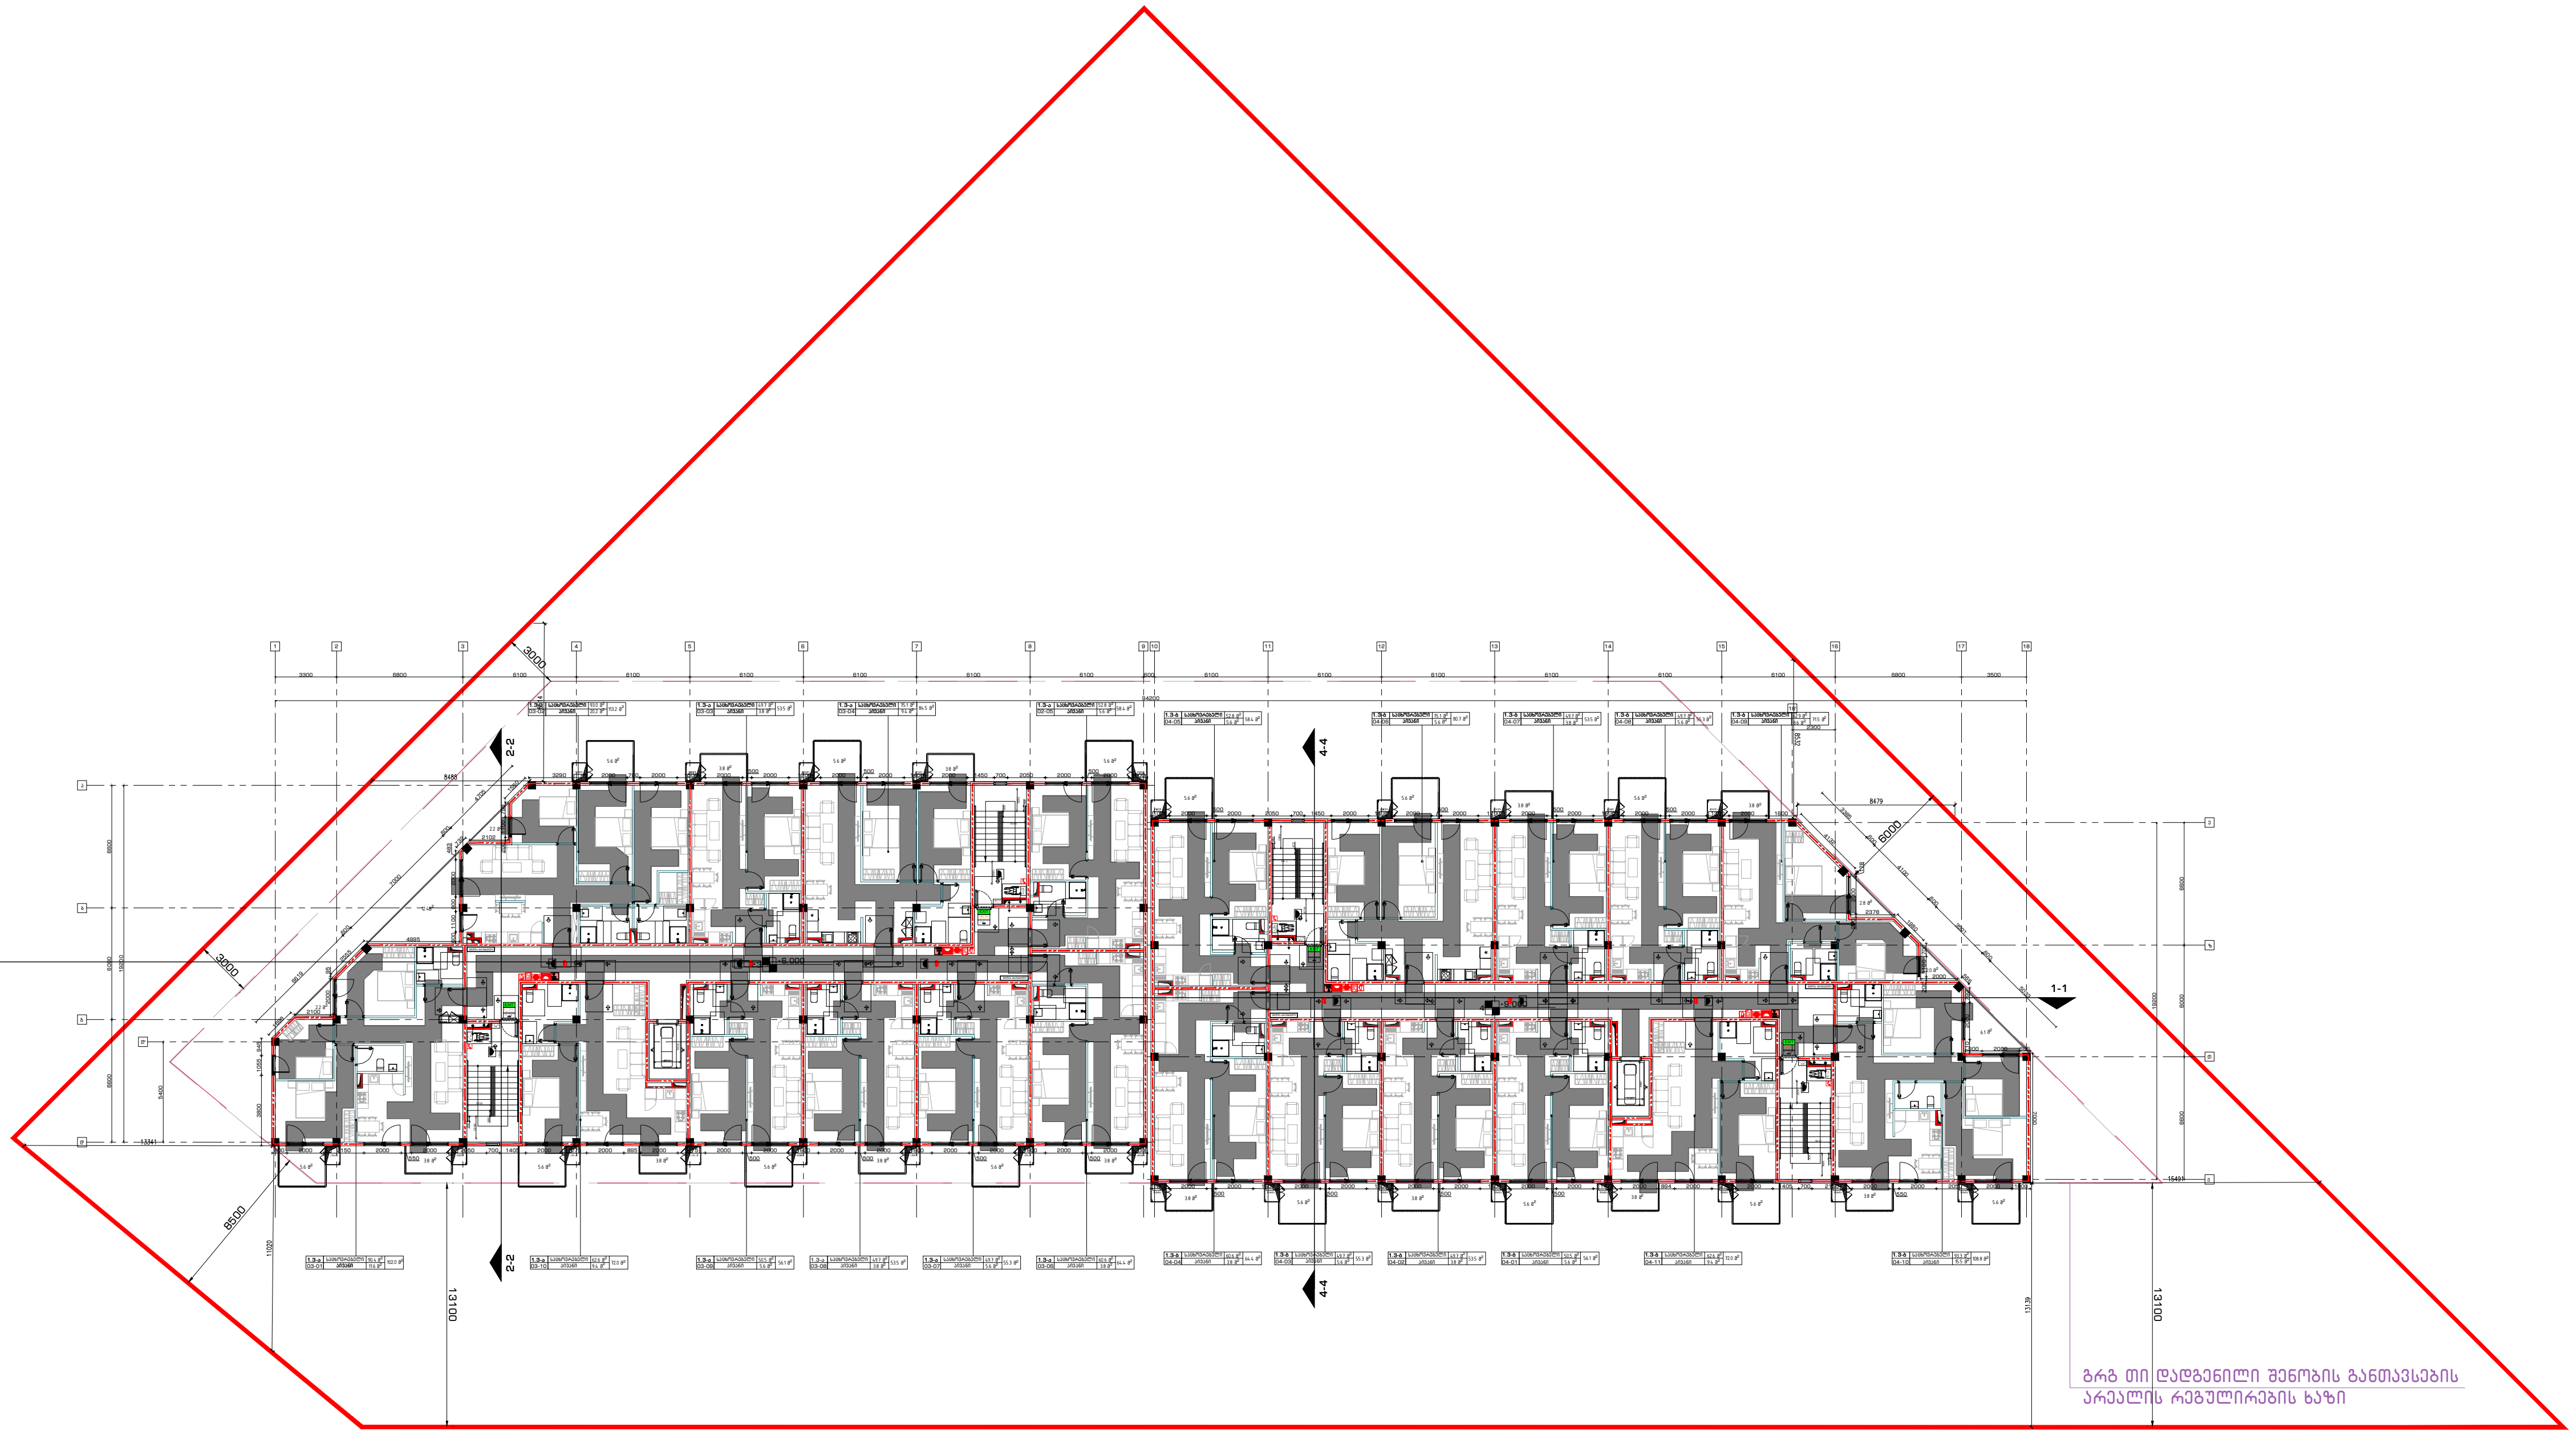

ჯამი : 1698.4 მ²

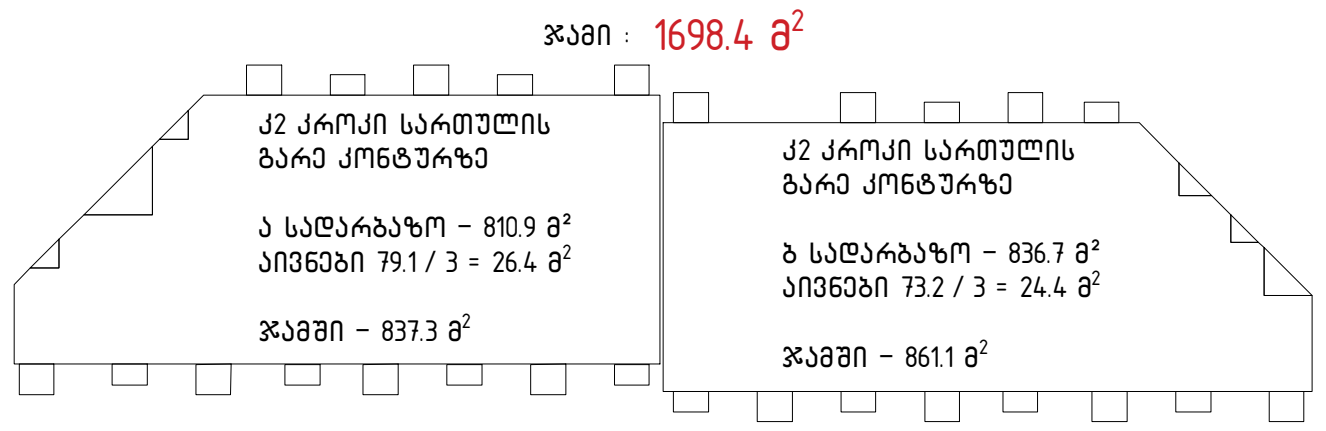

გენ გეგმა:

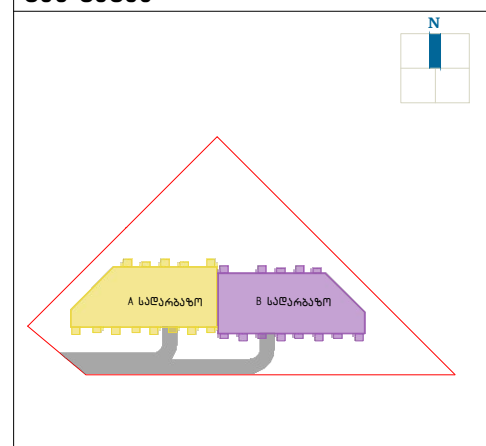

შენიშვნა:

მიწის ნაკვეთის ფართობი – 5560 მ²
განაშენიანების კოეფიციენტის საანგარიშო ფართობი – 2141.6 მ²; კ1 = 0.4
განაშენიანების ინტენსივობის კოეფიციენტის საანგარიშო ფართობი – 8518.2 მ²; კ2 = 1.5
გამწვანების კოეფიციენტის საანგარიშო ფართობი – 1670 მ²; კ3 = 0.3
კროკები იხილეთ შესაბამის ფურცლებზე.

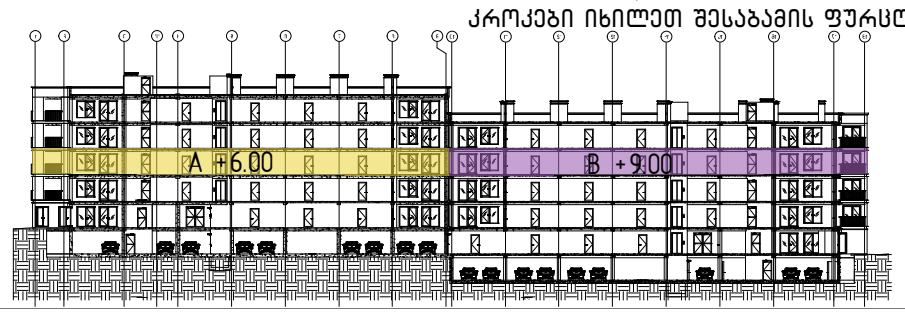

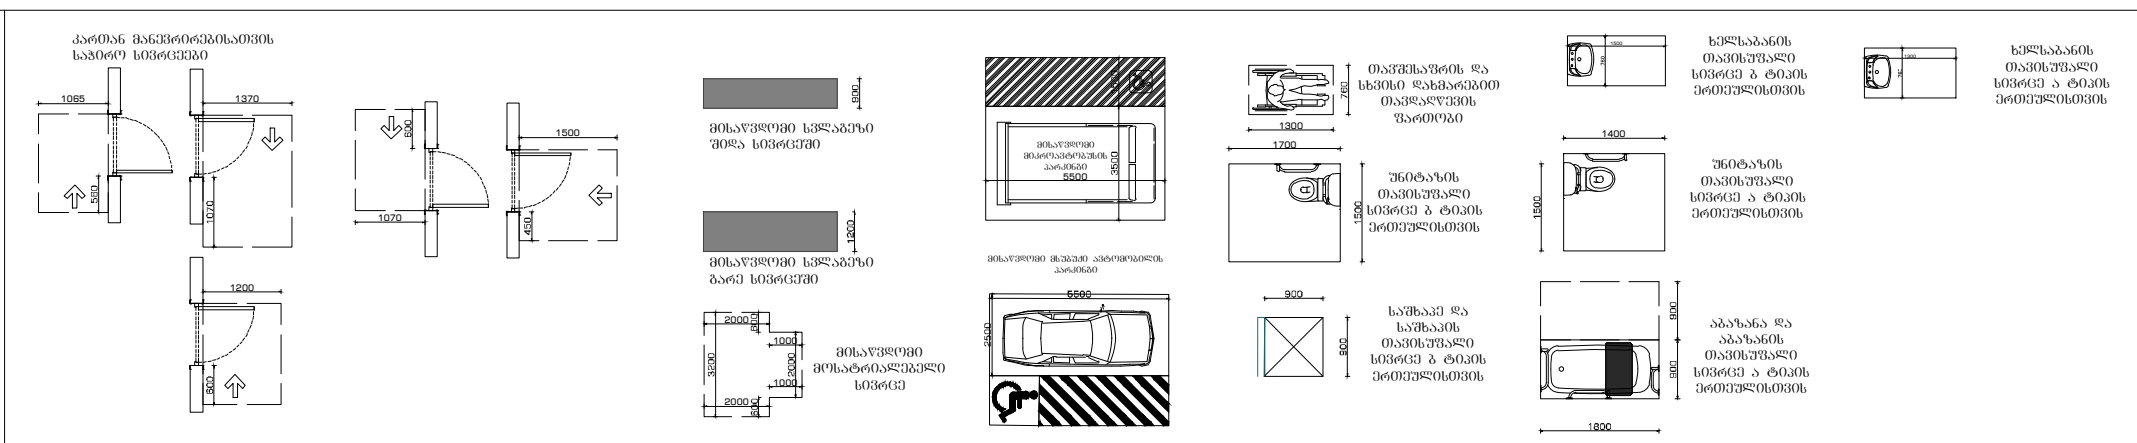

პროექტი:	საცხოვრებელი კომპლექსი ლისზე სექტორი 1.3 ს.კ 72.16.33.014
ნახაზი:	A – 3 სართულის გეგმა B – 4 სართულის გეგმა
დამკვეთი:	შპს "პრემიუმ ჰაუსი" ს/კ 405106503
შემსრულებელი:	GURGENIDZE არქიტექტურა architecture

დირექტორი	ლ.გურგენიძე	[signature]
პრ.ავტორი	მ.გურგენიძე	[signature]
არქიტექტორი	ლ.გურგენიძე	[signature]
არქიტექტორი	თ.ჩხაიძე	[signature]

ფორმატი	მასშტაბი	სტადია	თარიღი	ფურც.
A0	1:100	შ.პ	13.12.21	A-104

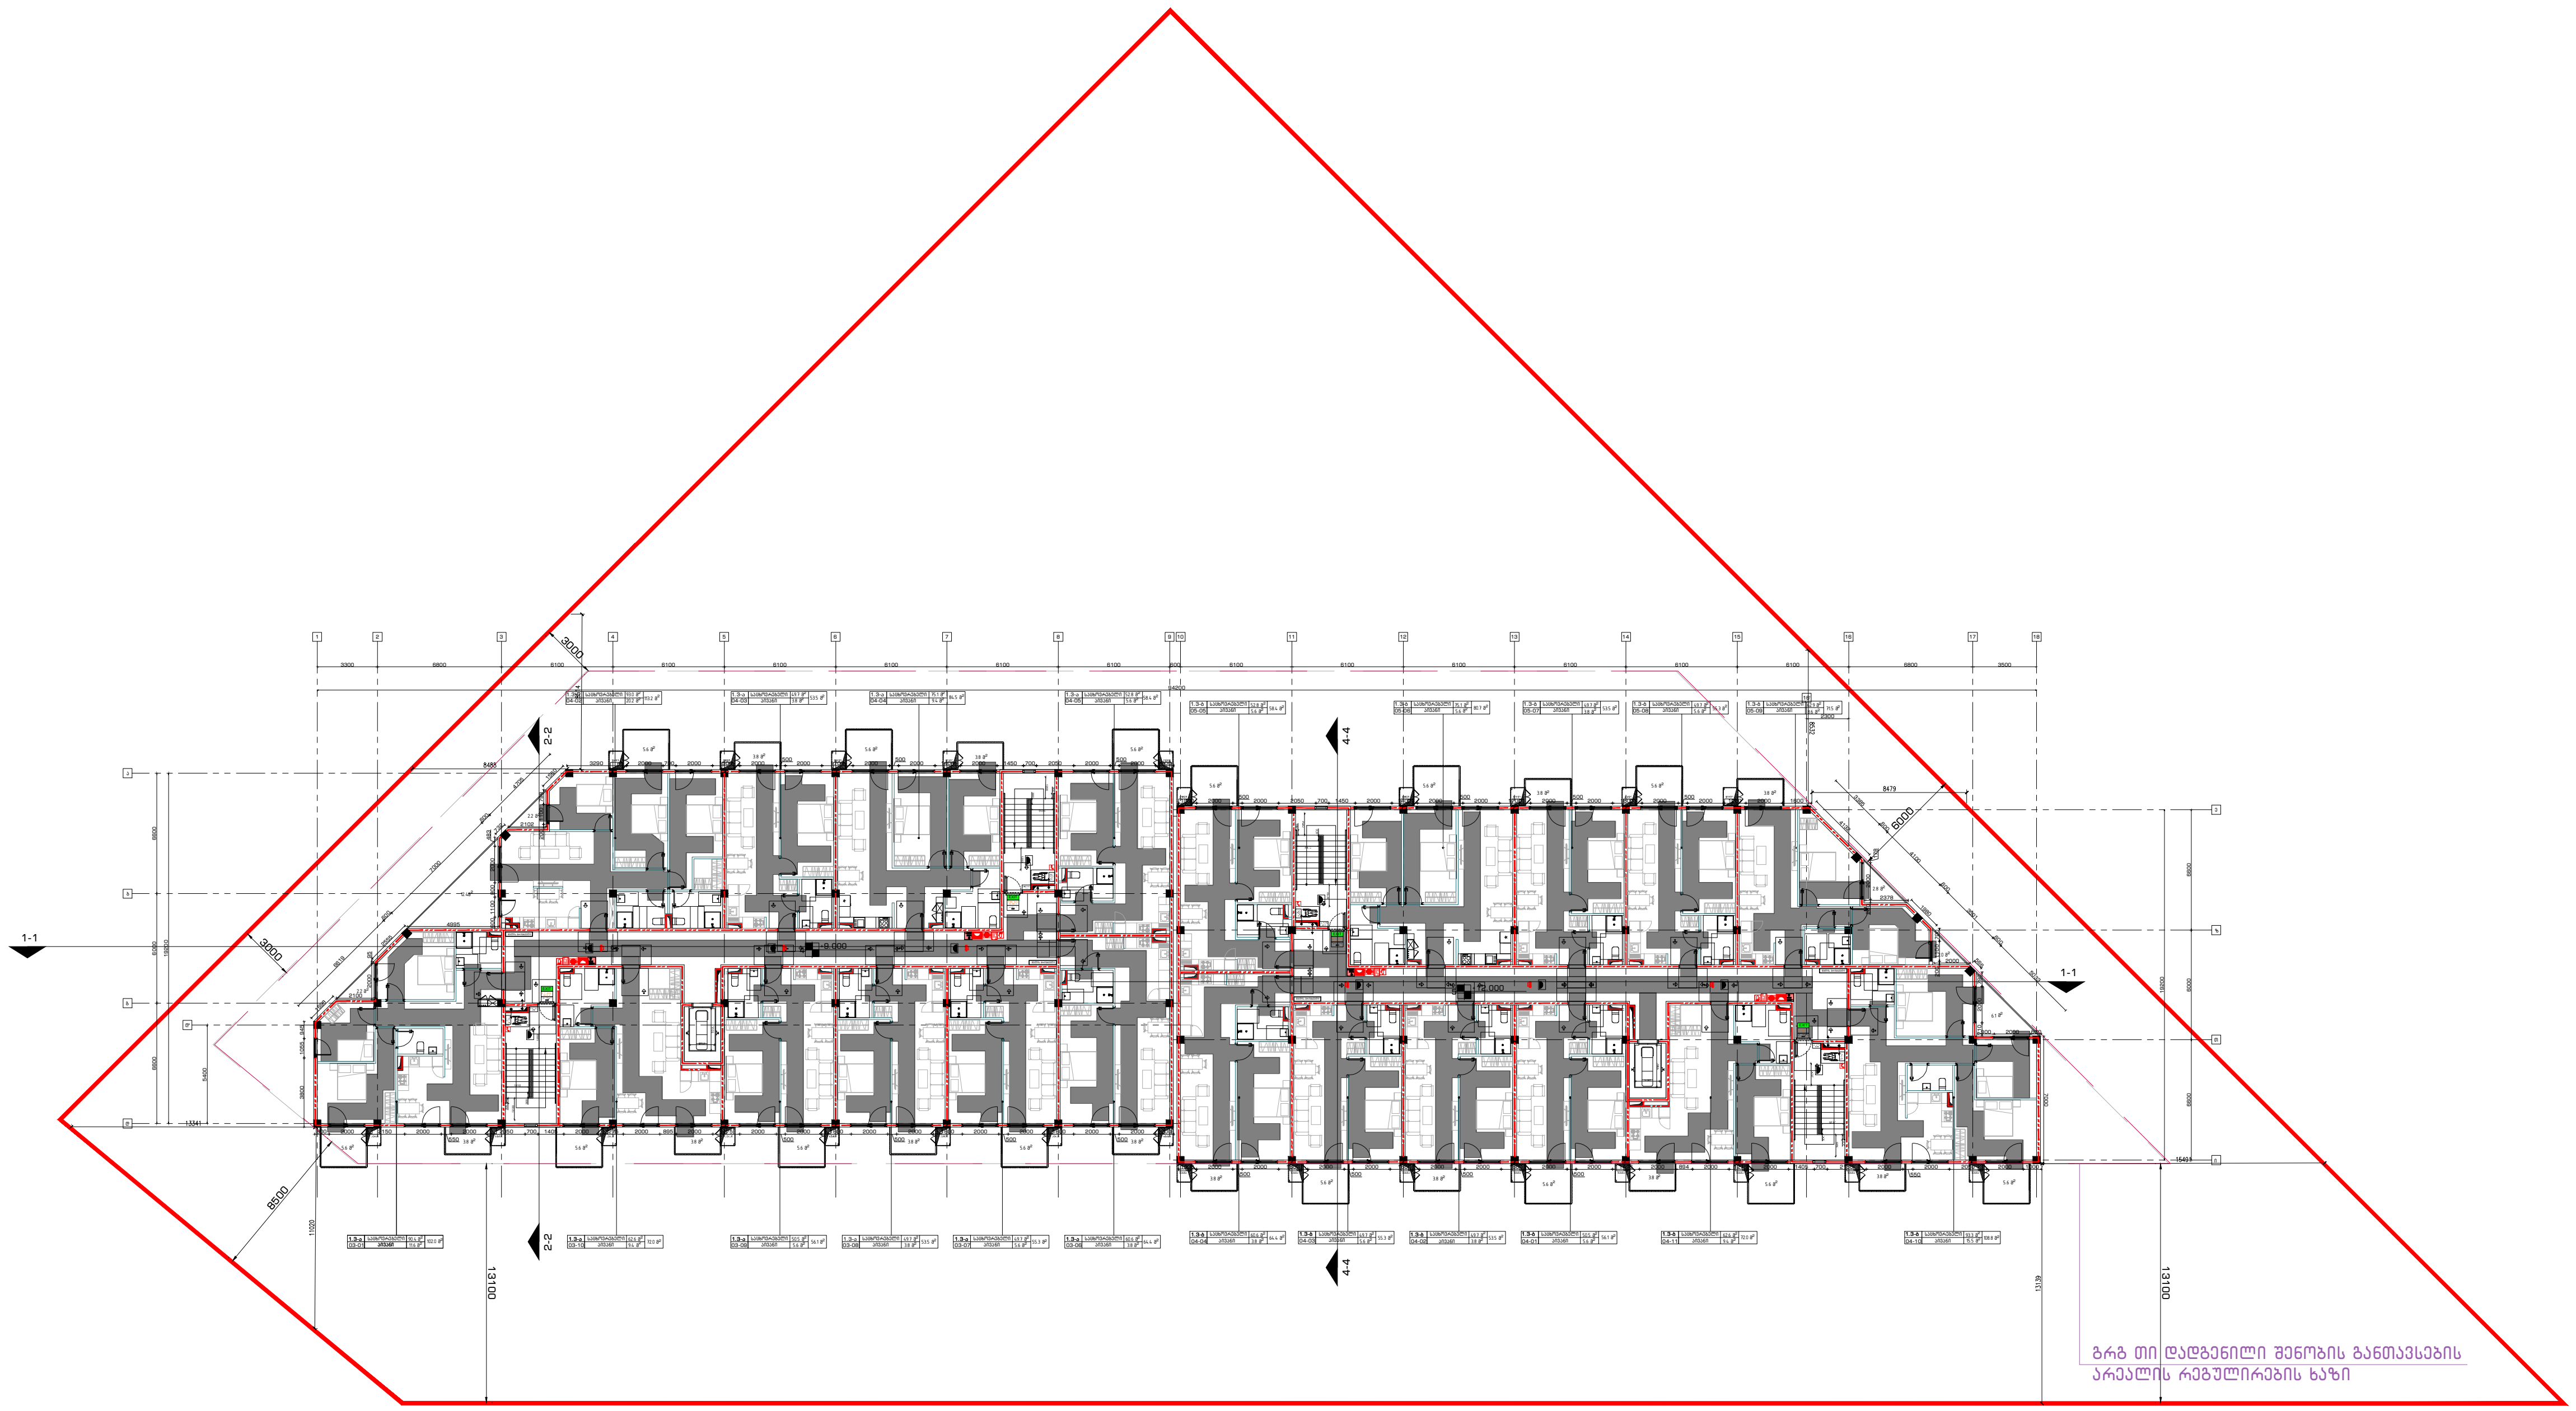

ჯამი : 1698.4 მ²

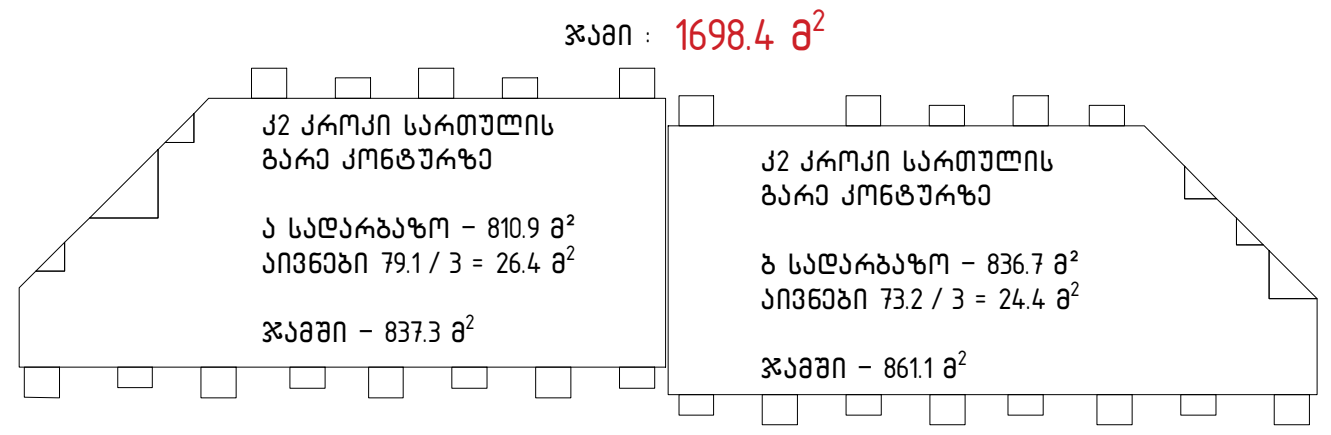

გენ გეგმა:

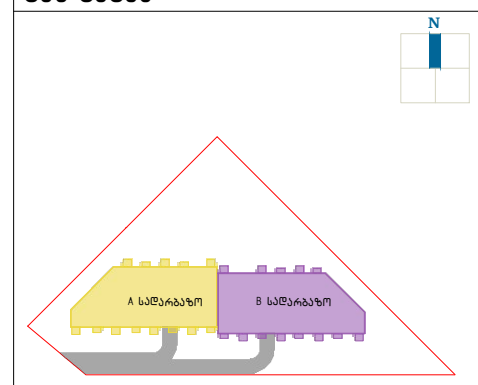

შენიშვნა:

მიწის ნაკვეთის ფართობი – 5560 მ²
განაშენიანების კოეფიციენტის საანგარიშო ფართობი – 2141.6 მ²; ქ1 = 0.4
განაშენიანების ინტენსივობის კოეფიციენტის საანგარიშო ფართობი – 8518.2 მ²; ქ2 = 1.5
გამწვანების კოეფიციენტის საანგარიშო ფართობი – 1670 მ²; ქ3 = 0.3
კროკები იხილეთ შესაბამის ფურცლებზე.

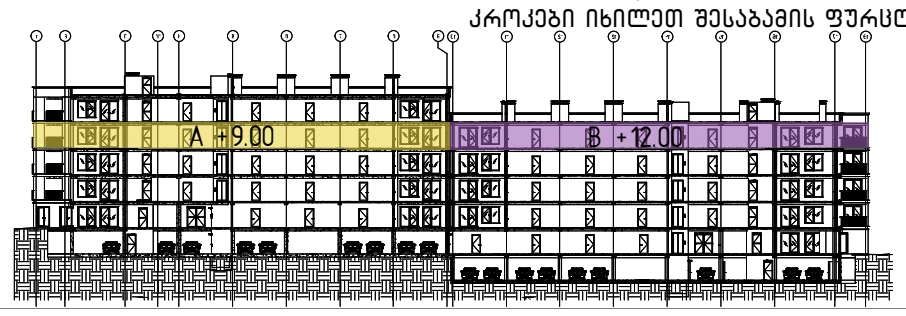

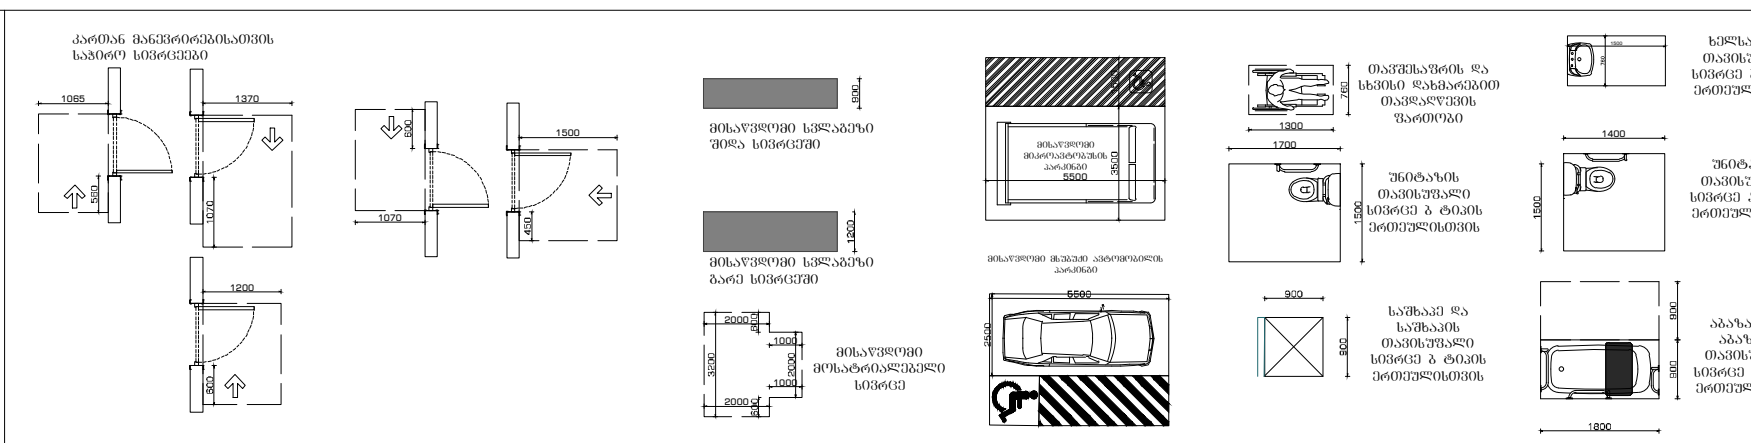

პროექტი:	საცხოვრებელი კომპლექსი ლისზე სექტორი 1.3 ს.კ 72.16.33.014
ნახაზი:	A – 4 სართულის გეგმა B – 5 სართულის გეგმა
დამკვეთი:	შპს "პრემიუმ ჰაუსი" ს/კ 405106503
შემსრულებელი:	GUR GEN IDZE არქიტექტურა architecture

დირექტორი	ლ.გურგენიძე	
პრ.ავტორი	მ.გურგენიძე	
არქიტექტორი	ლ.გურგენიძე	
არქიტექტორი	თ.ჩხაიძე	

ფორმატი	მასშტაბი	სტადია	თარიღი	ფურც.
A0	1:100	შ.პ	13.12.21	A-105

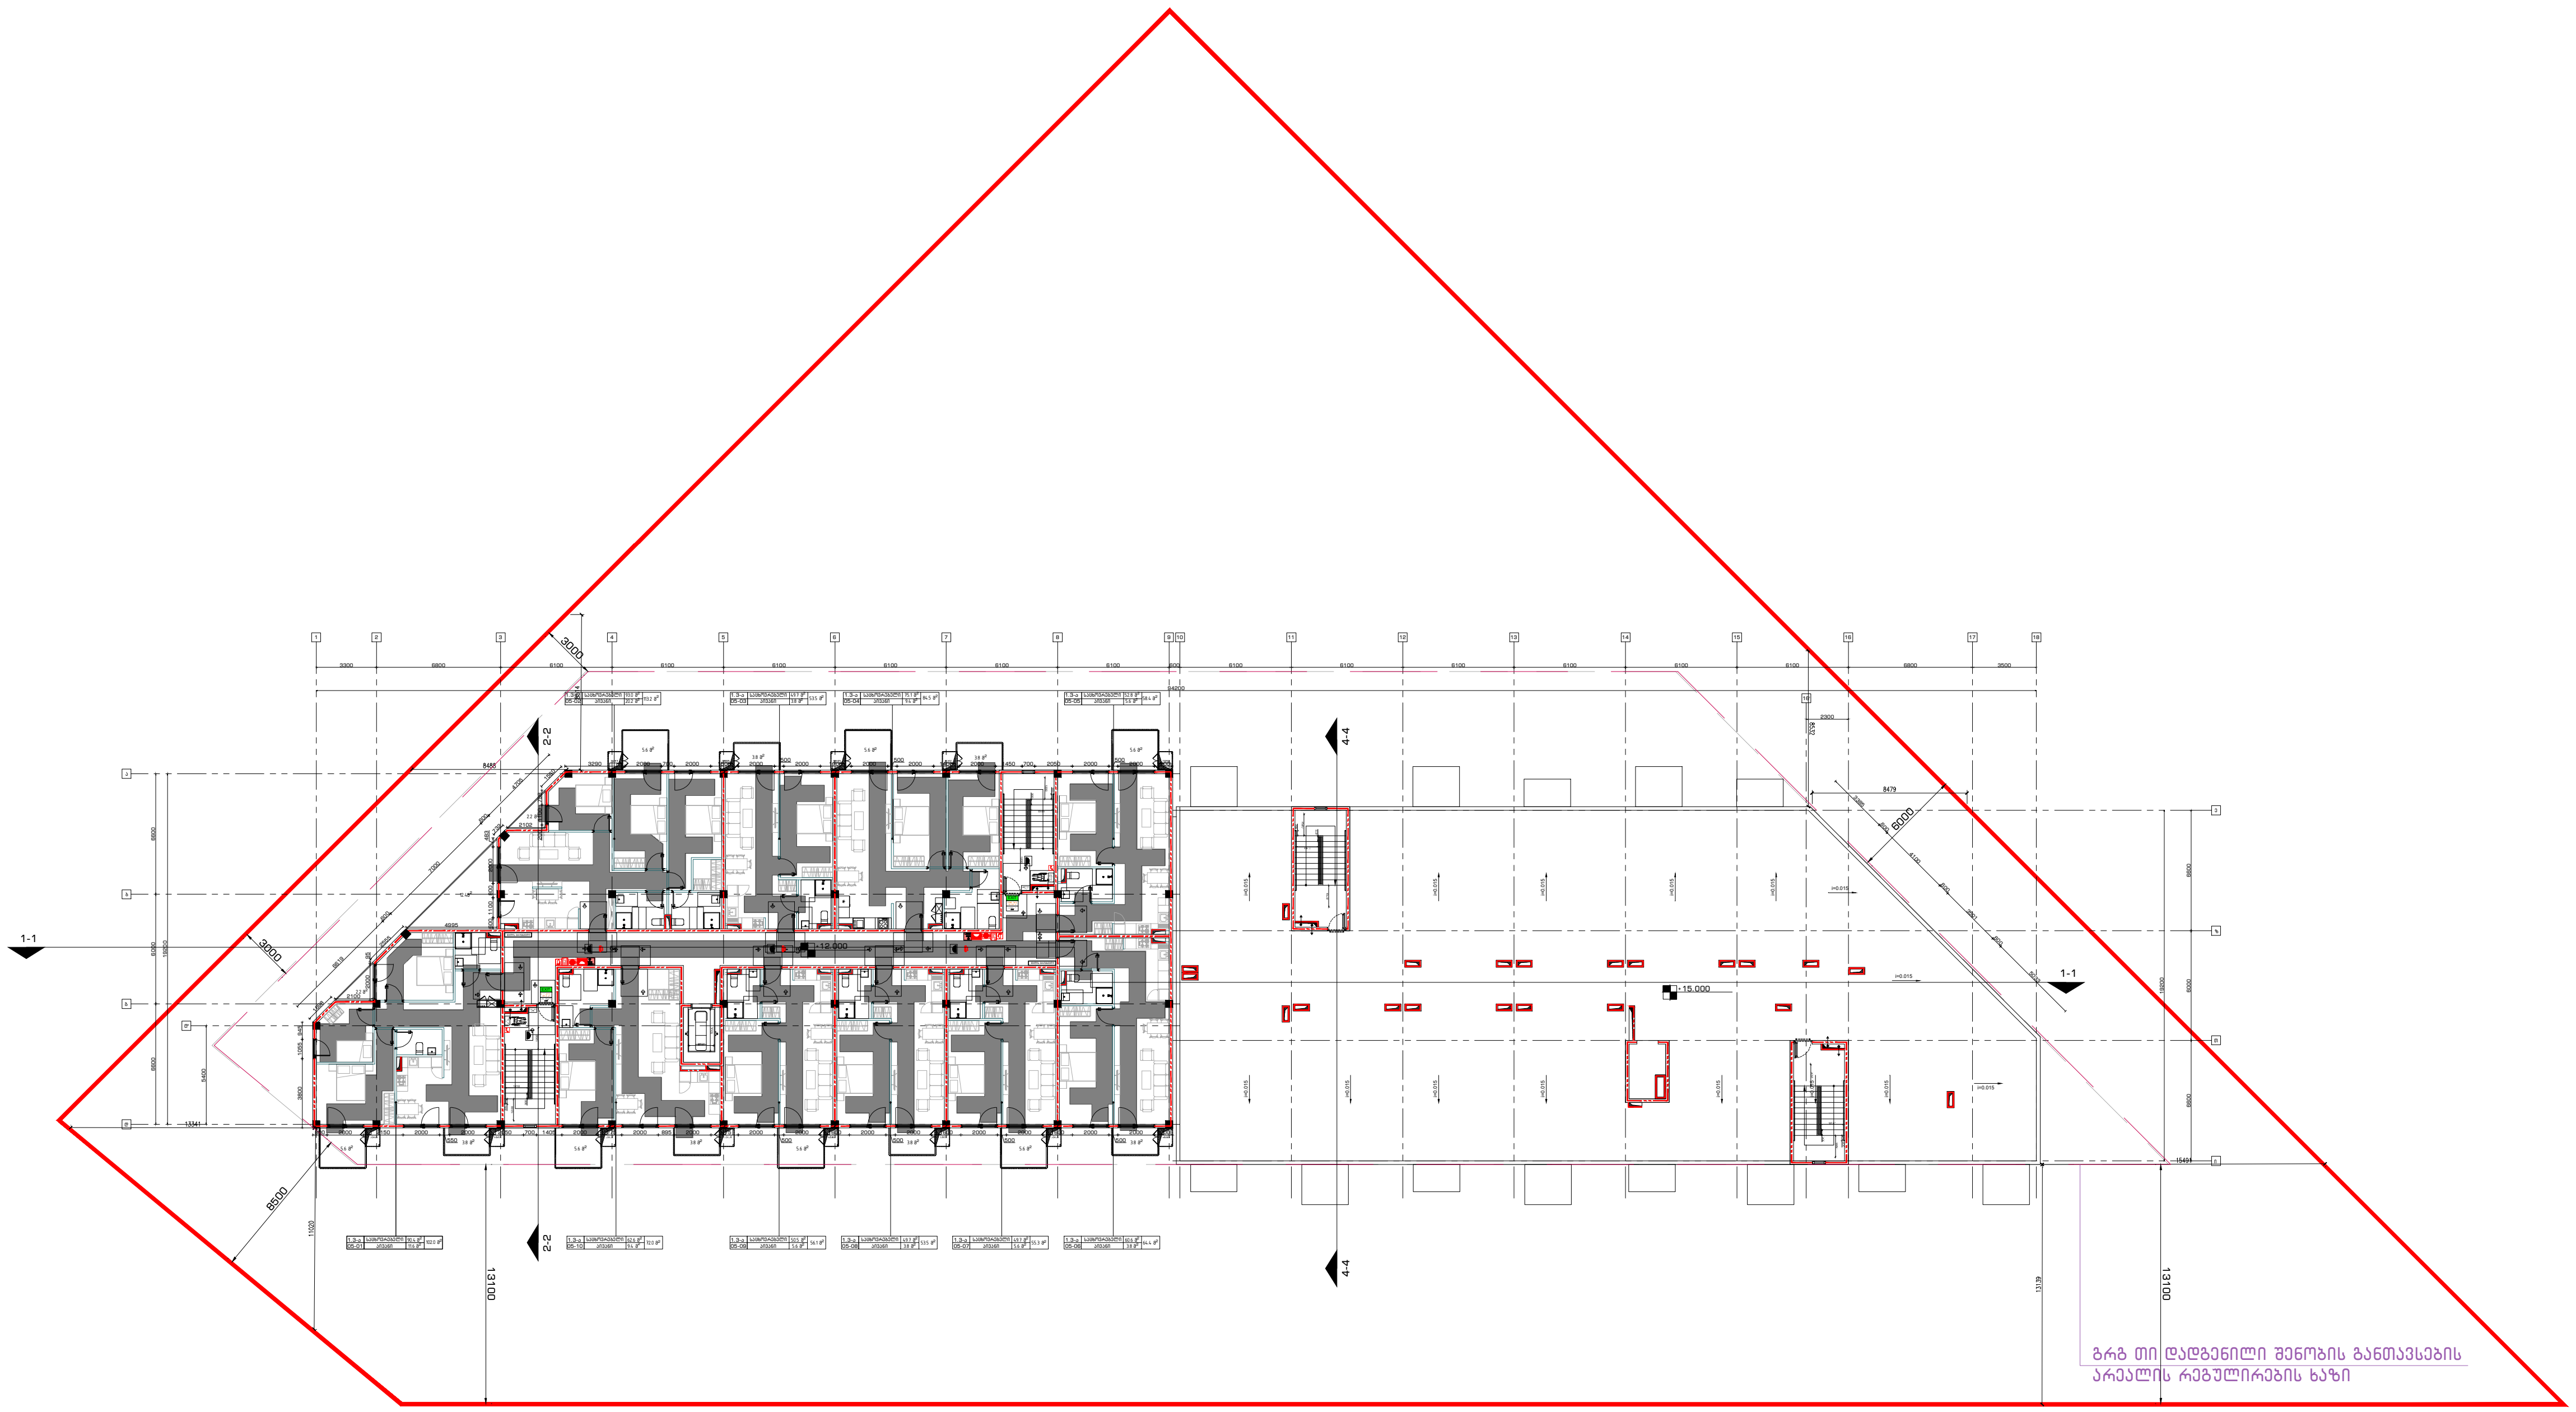

ჯამი : 863.2 მ²

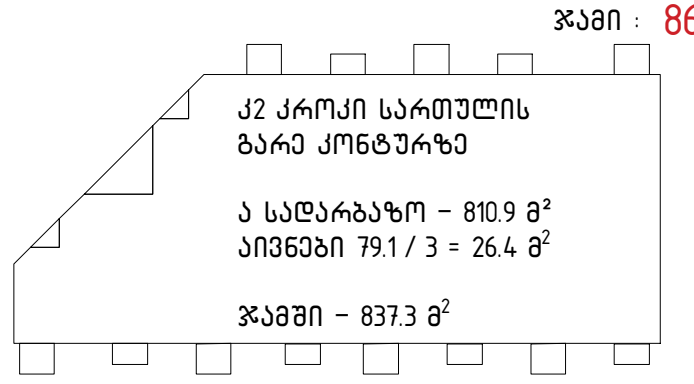

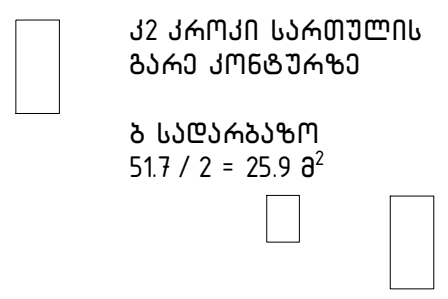

გენ გეგმა:

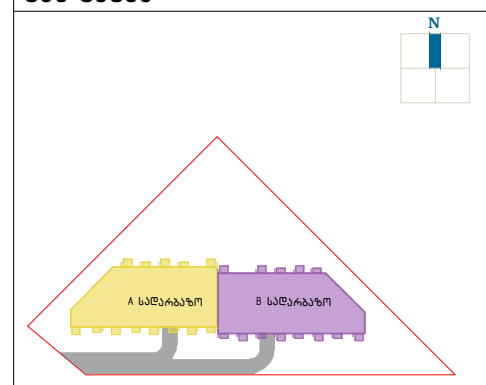

შენიშვნა:

მიწის ნაკვეთის ფართობი – 5560 მ²
განაშენიანების კოეფიციენტის საანგარიშო ფართობი – 2141.6 მ²; კ1 = 0.4
განაშენიანების ინტენსივობის კოეფიციენტის საანგარიშო ფართობი – 8518.2 მ²; კ2 = 1.5
გამწვანების კოეფიციენტის საანგარიშო ფართობი – 1670 მ²; კ3 = 0.3
კროკები იხილეთ შესაბამის ფურცლებზე.

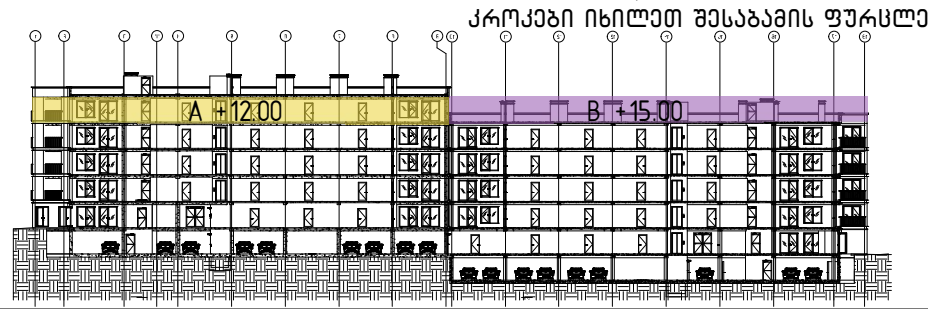

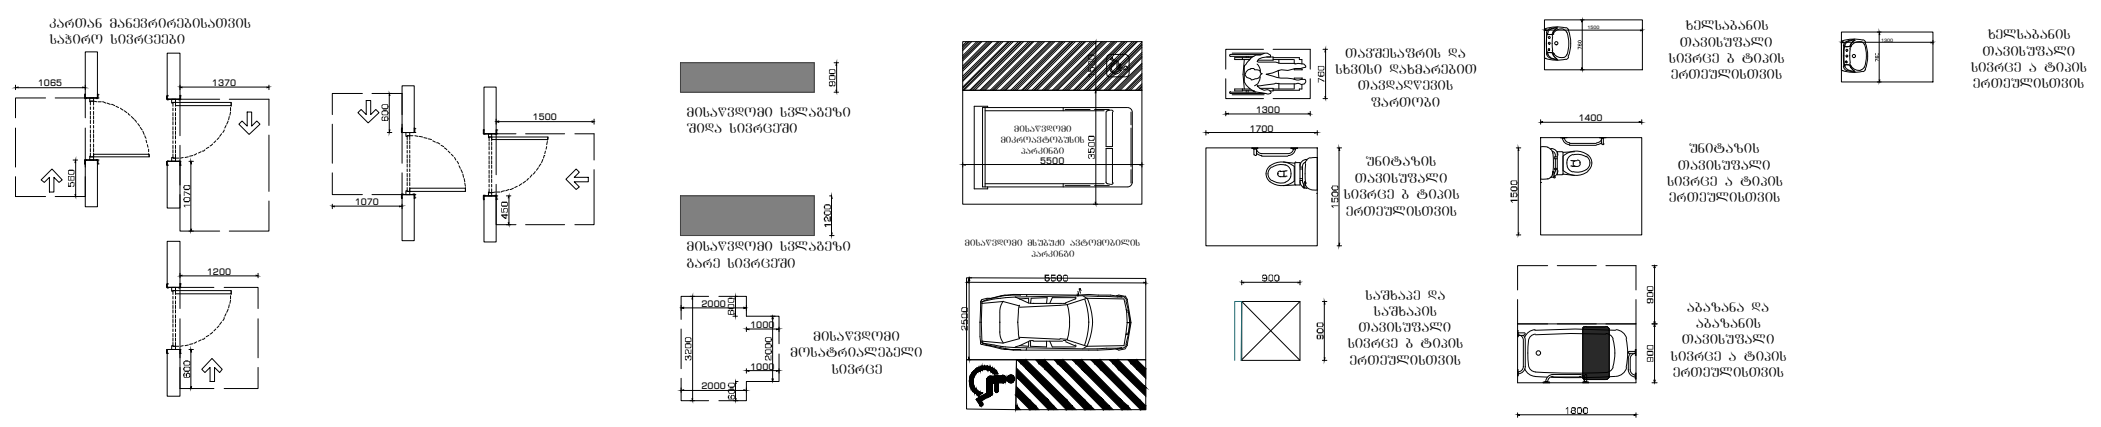

პროექტი:	დამკვეთი:	შემსრულებელი:		
საცხოვრებელი კომპლექსი ლისზე სექტორი 1.3 ს.კ 72.16.33.014	შპს "პრემიუმ ჰაუსი" ს/კ 405106503	GUR GEN IDZE არქიტექტურა architecture		
ნახაზი: A – 5 სართულის გეგმა B – გადახურვის გეგმა				

დირექტორი	ლ.გურგენიძე
პრ.ავტორი	მ.გურგენიძე
არქიტექტორი	ლ.გურგენიძე
არქიტექტორი	თ.ჩხაიძე

ფორმატი	მასშტაბი	სტადია	თარიღი	ფურც.
A0	1:100	შ.პ	13.12.21	A-106


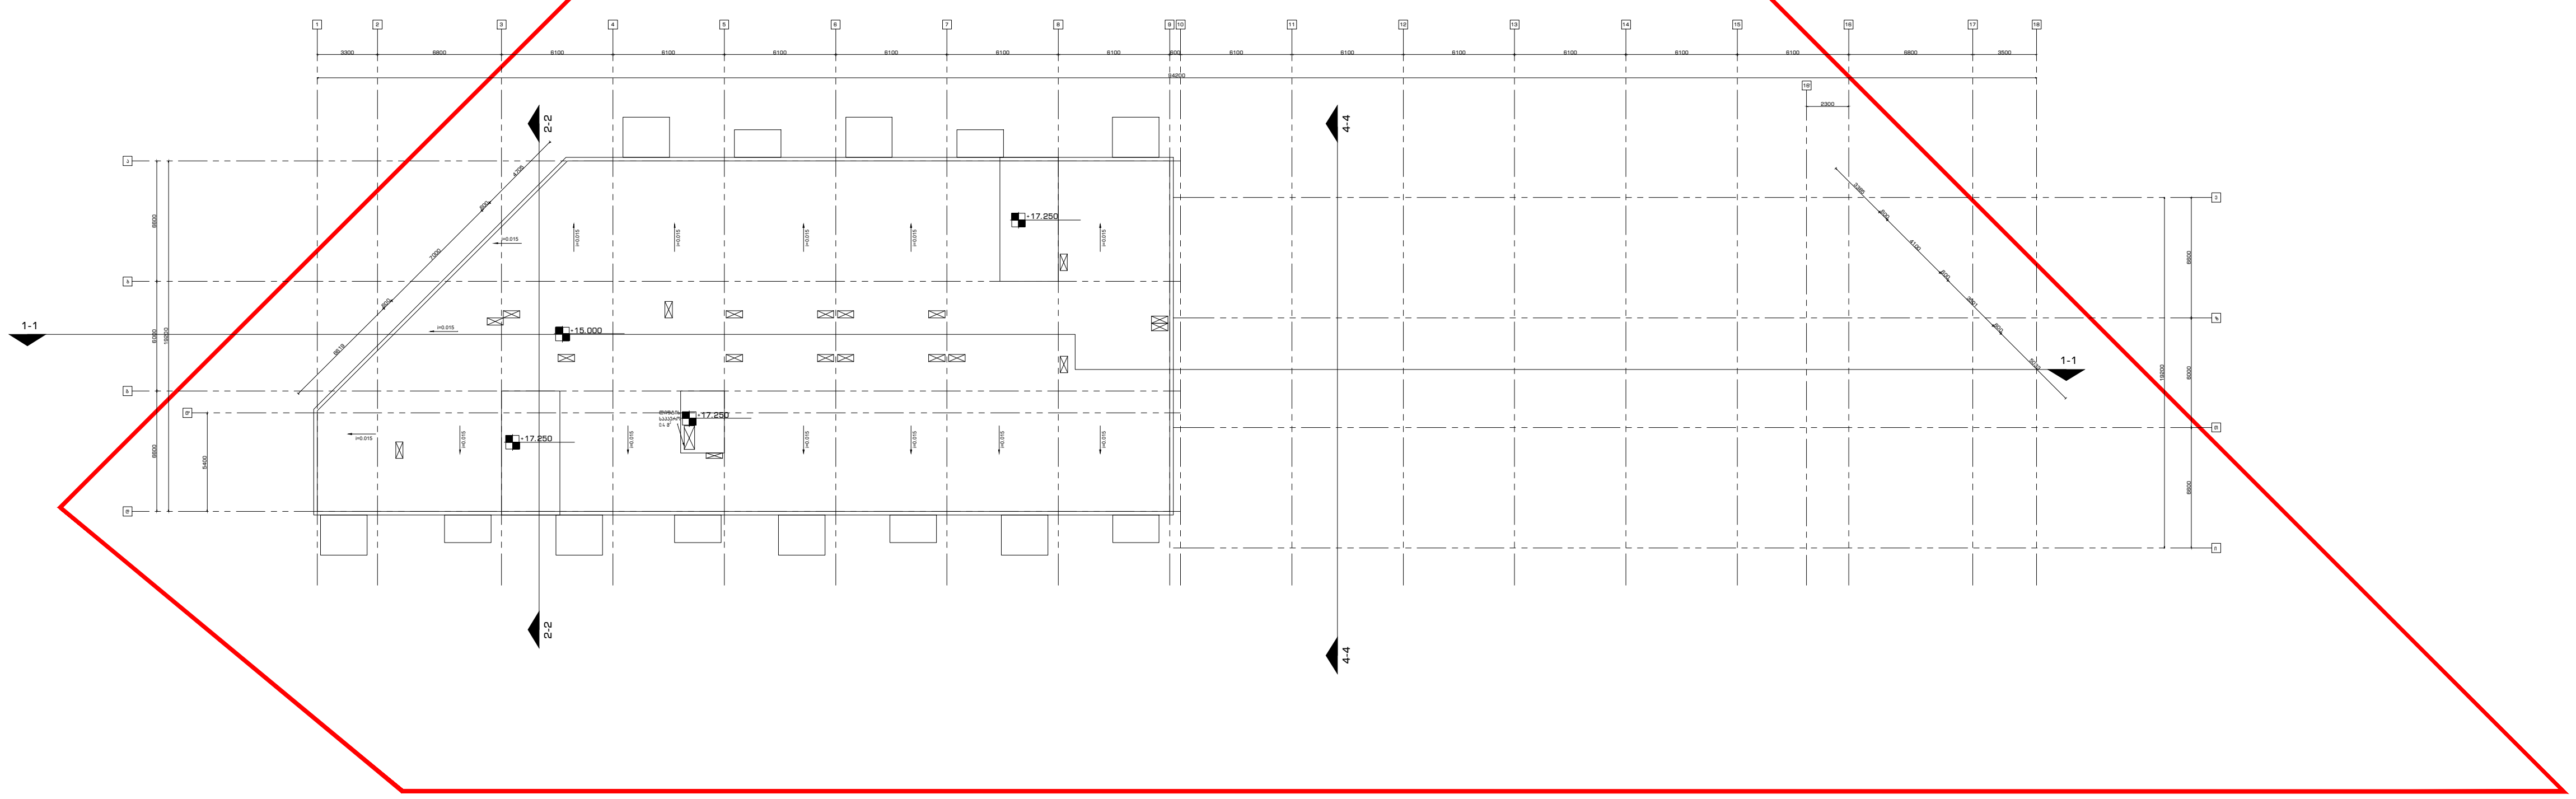

ბენ გეგმა:	შენიშვნა:
	მიწის ნაკვეთის ფართობი – 5560 მ^2 განაშენიანების კოეფიციენტის საანგარიშო ფართობი – 2141.6 მ^2; კ1 = 0.4 განაშენიანების ინტენსივობის კოეფიციენტის საანგარიშო ფართობი – 8518.2 მ^2; კ2 = 1.5 გამწვანების კოეფიციენტის საანგარიშო ფართობი – 1670 მ^2; კ3 = 0.3 კროკები იხილეთ შესაბამის ფურცლებზე.

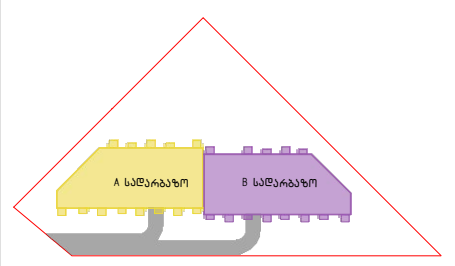

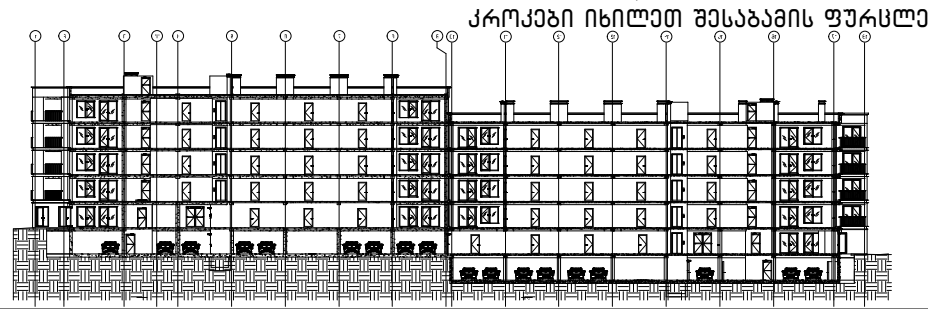

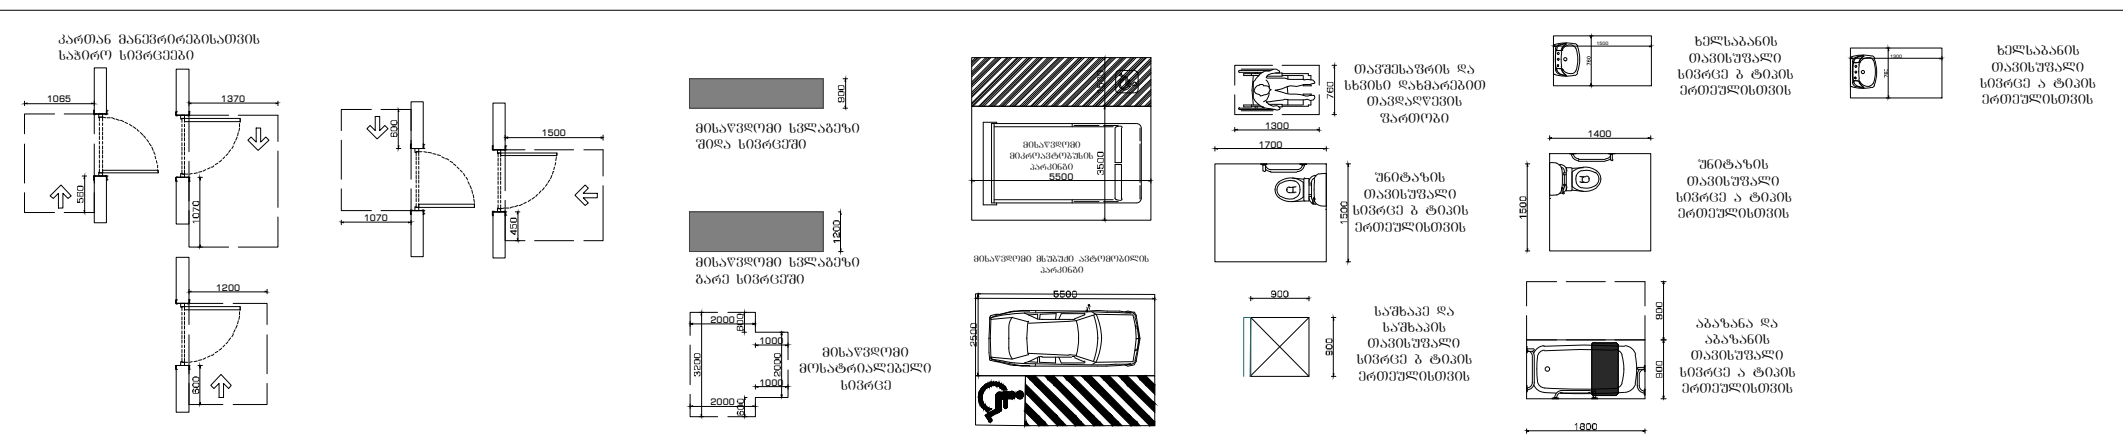

პროექტი:	დამკვეთი:	შემსრულებელი:
საცხოვრებელი კომპლექსი ლისზე სექტორი 1.3 ს.კ 72.16.33.014	შპს "პრემიუმ ჰაუსი" ს/კ 405106503	GURGENIDZE არქიტექტურა architecture
ნახაზი: გადახურვის გეგმა		

დირექტორი	ლ.გურგენიძე	
პრ.ავტორი	მ.გურგენიძე	
არქიტექტორი	ლ.გურგენიძე	
არქიტექტორი	თ.ჩხაიძე	

ფორმატი	მასშტაბი	სტადია	თარიღი	ფურც.
A0	1:100	შ.პ	13.12.21	A-108

გალესილი კედლები

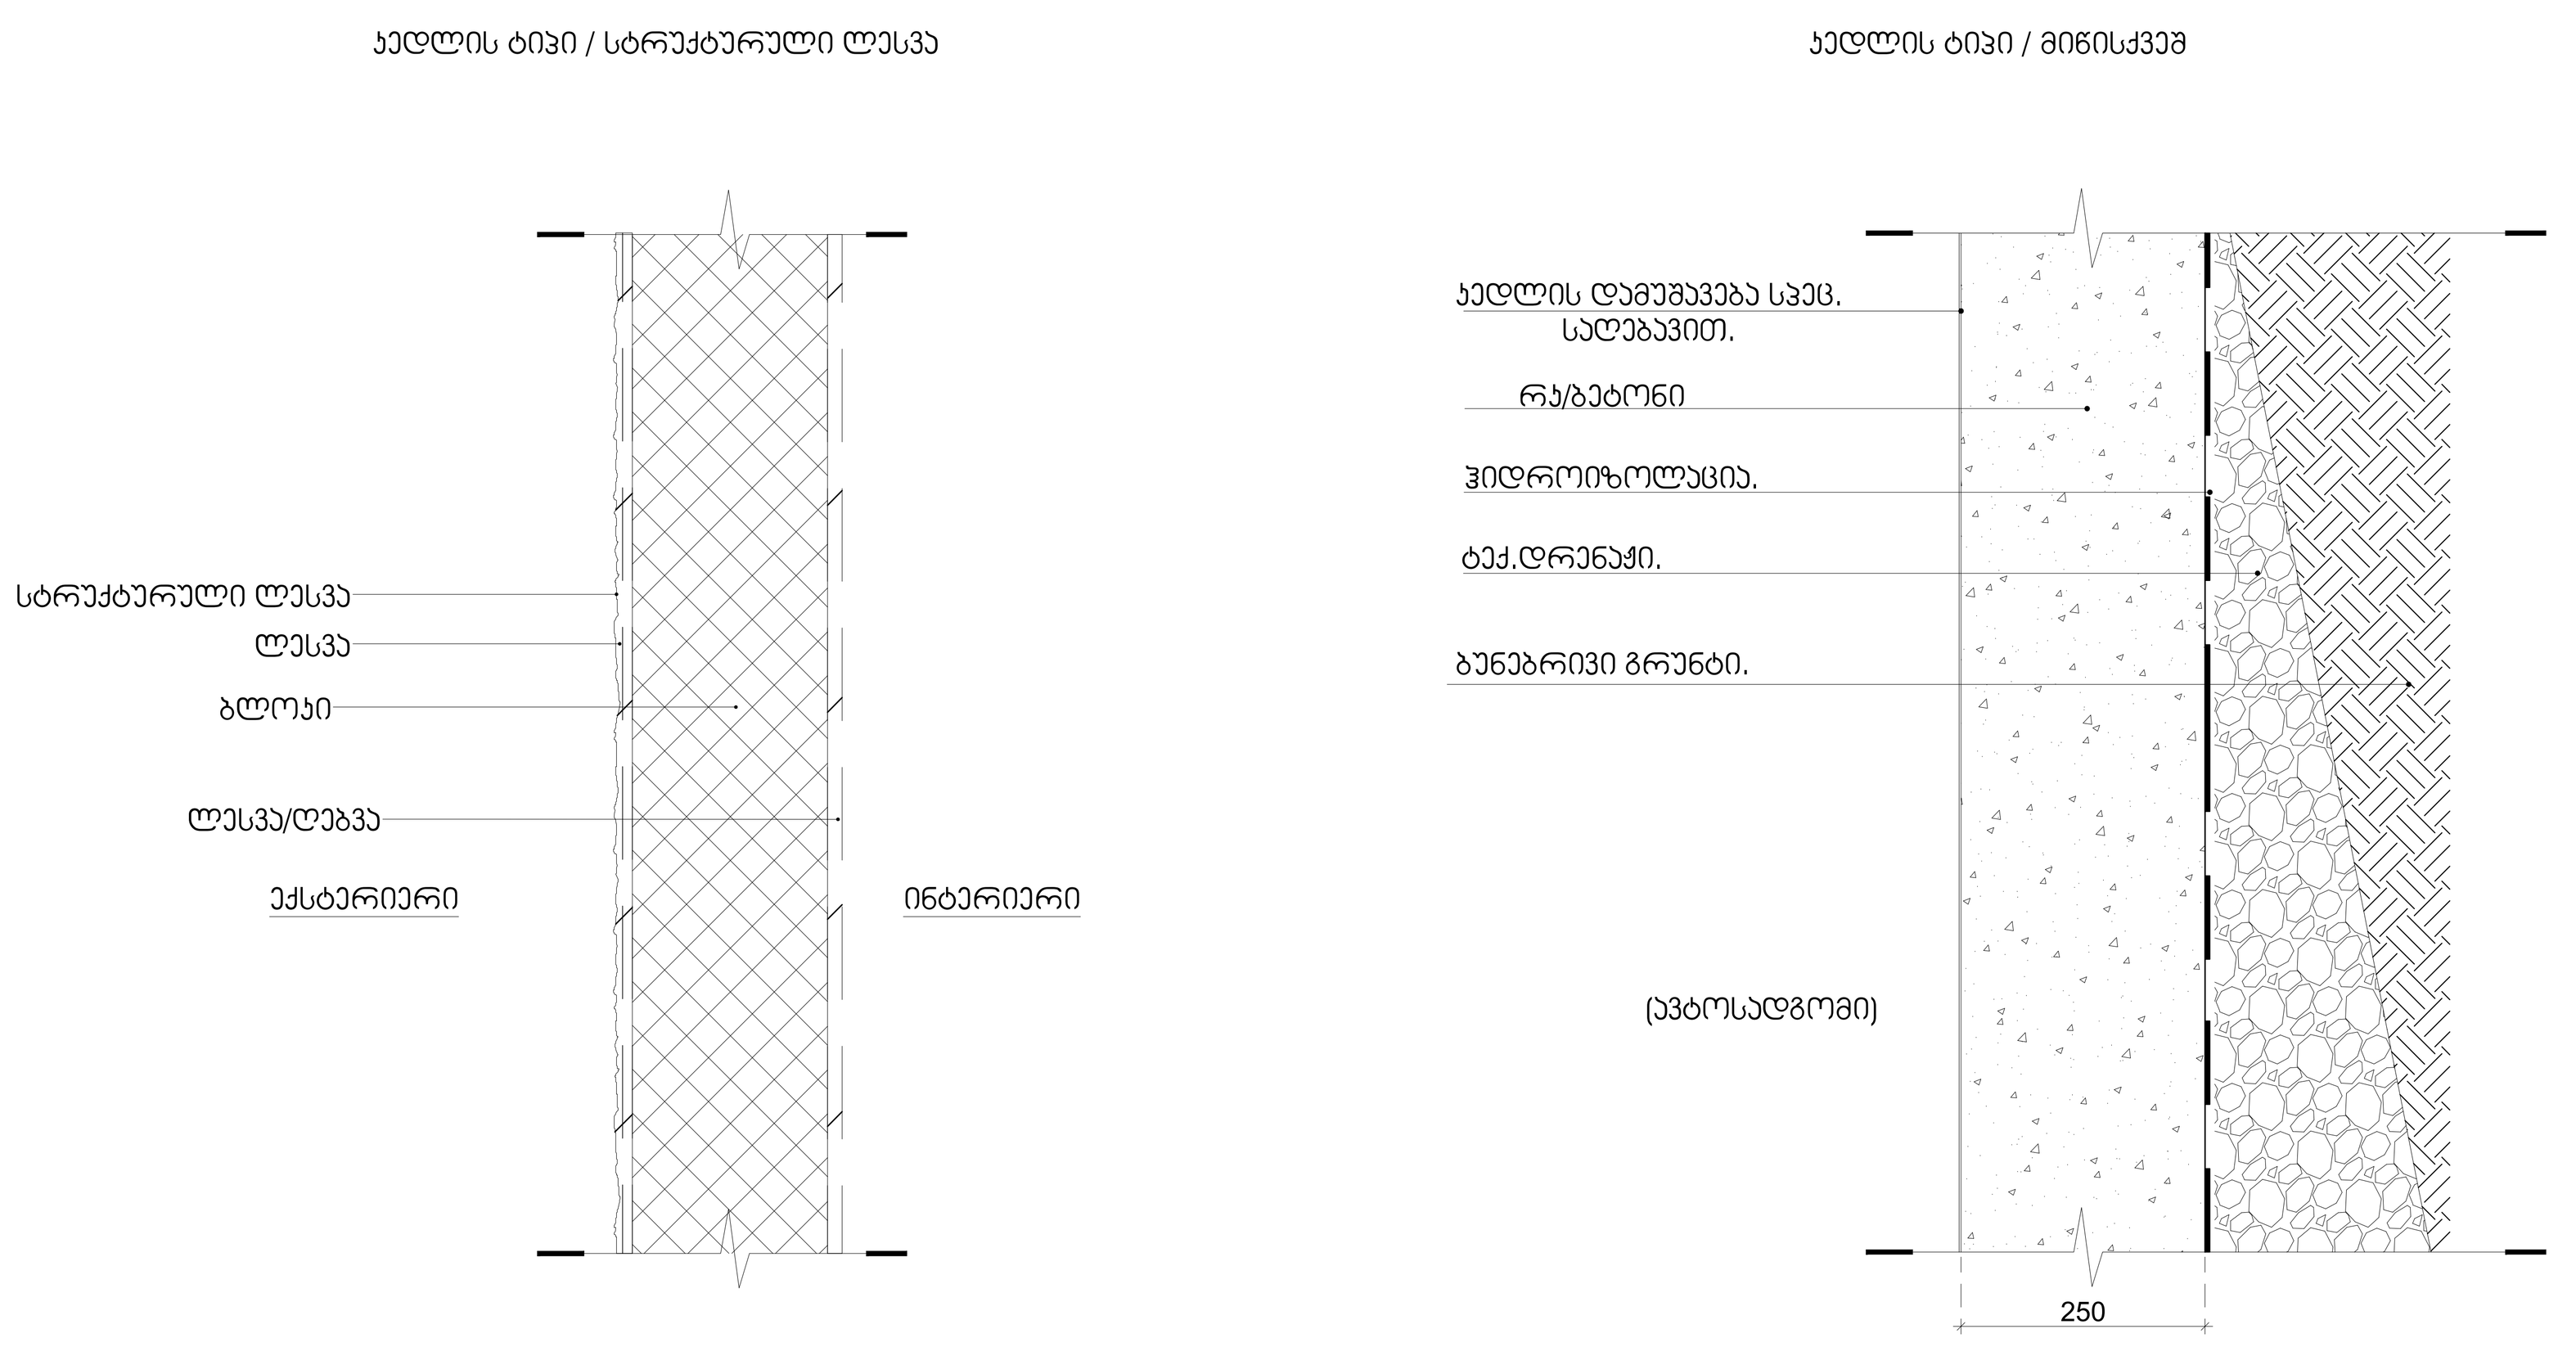

აივნის ვიტრაჟი და კარი

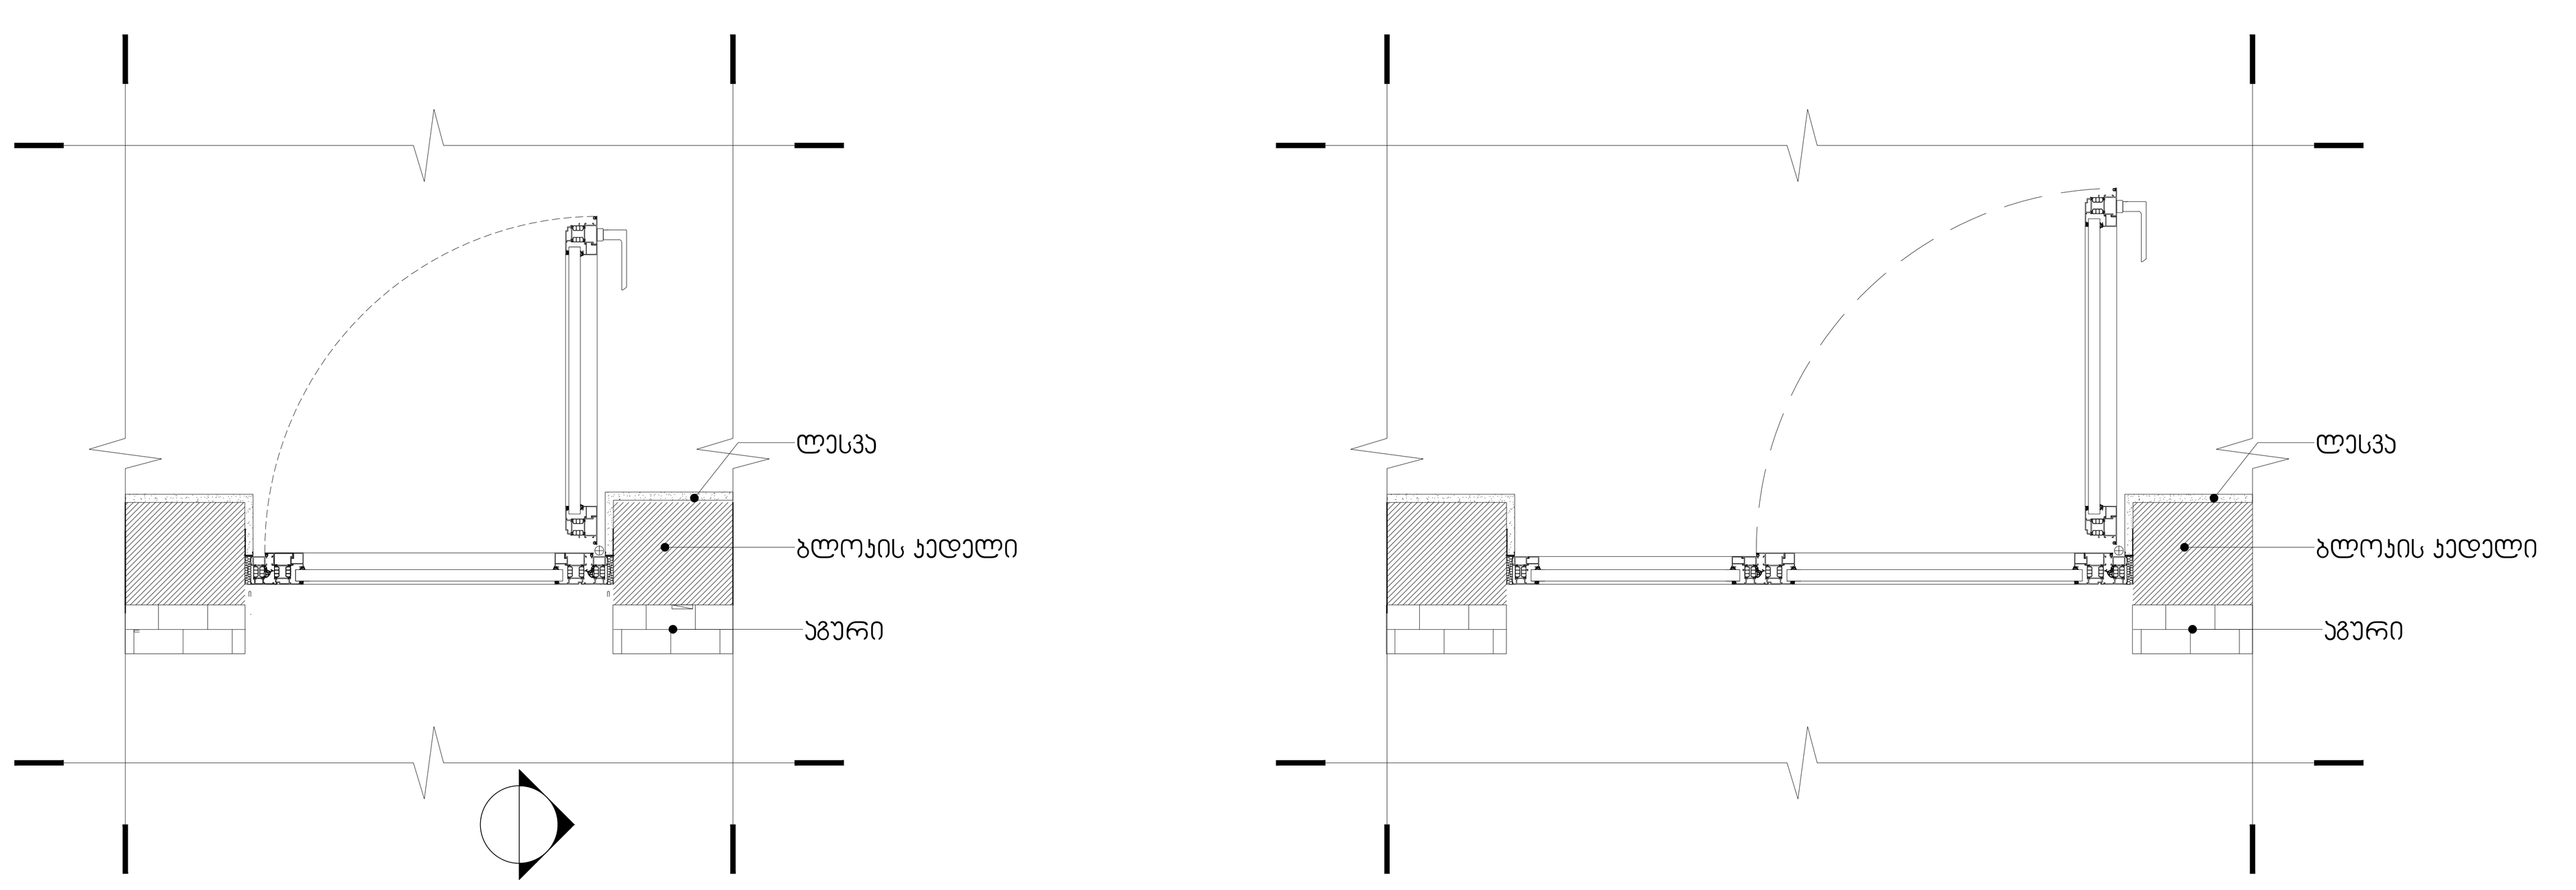

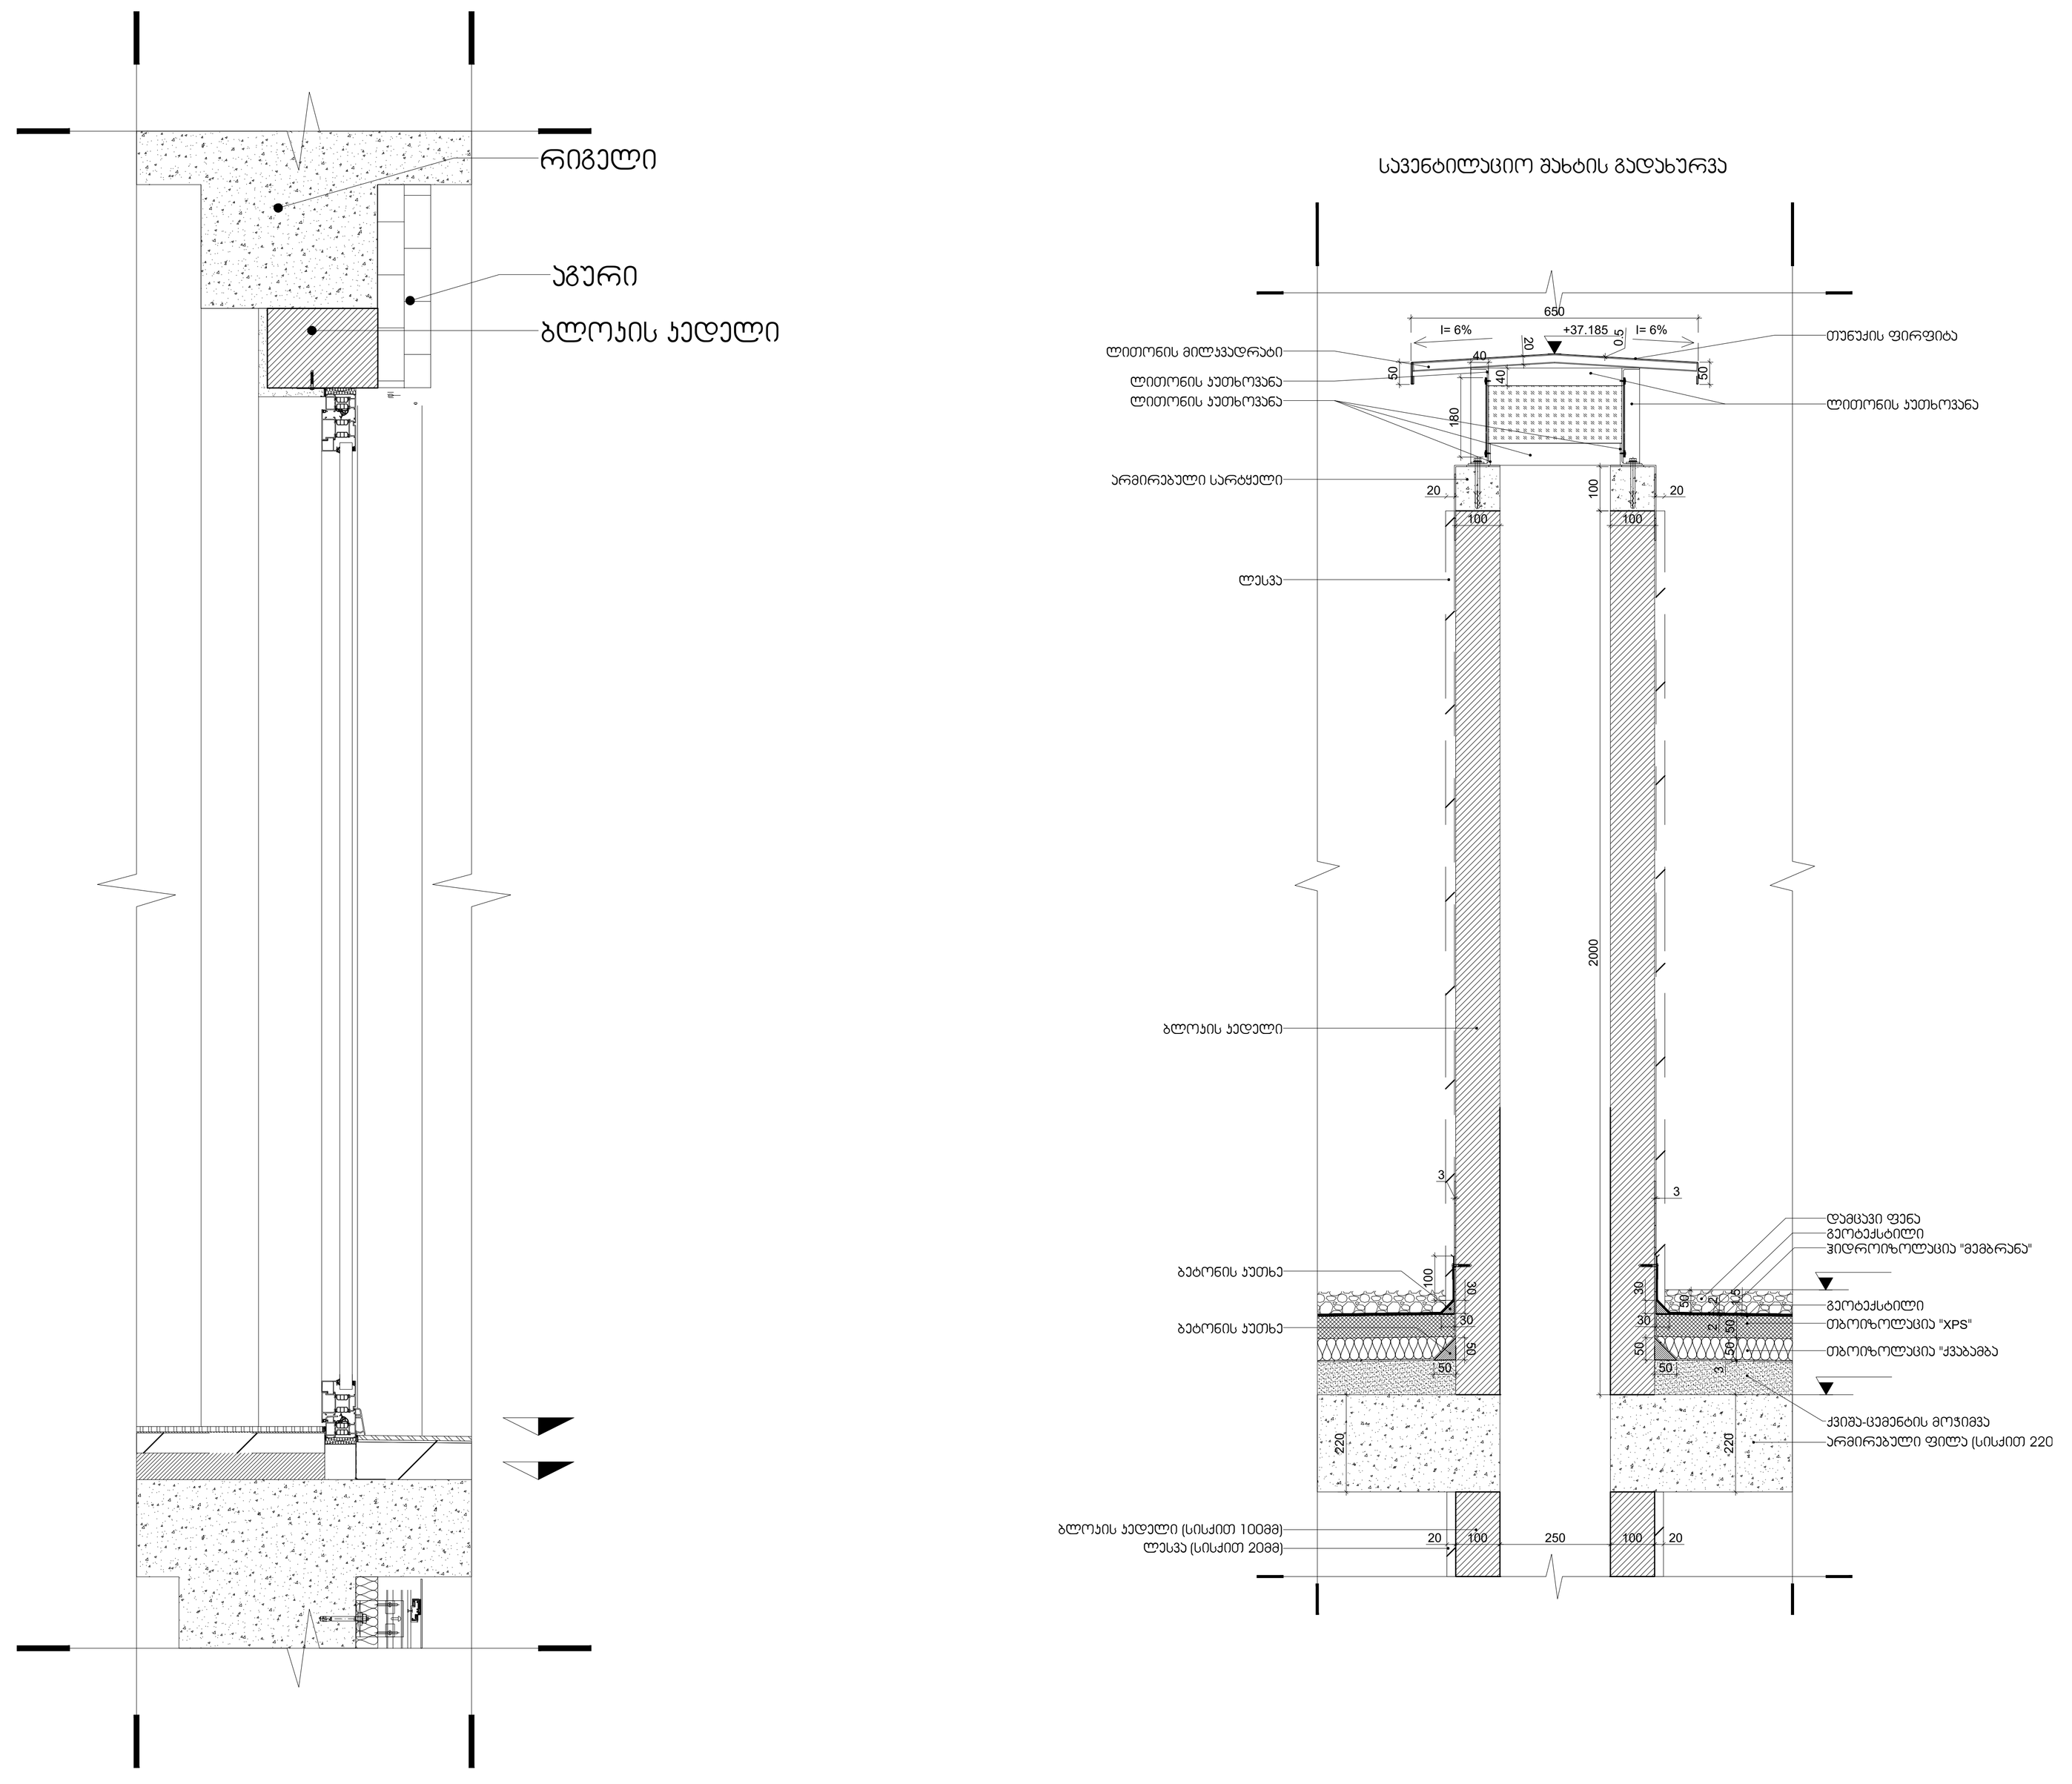

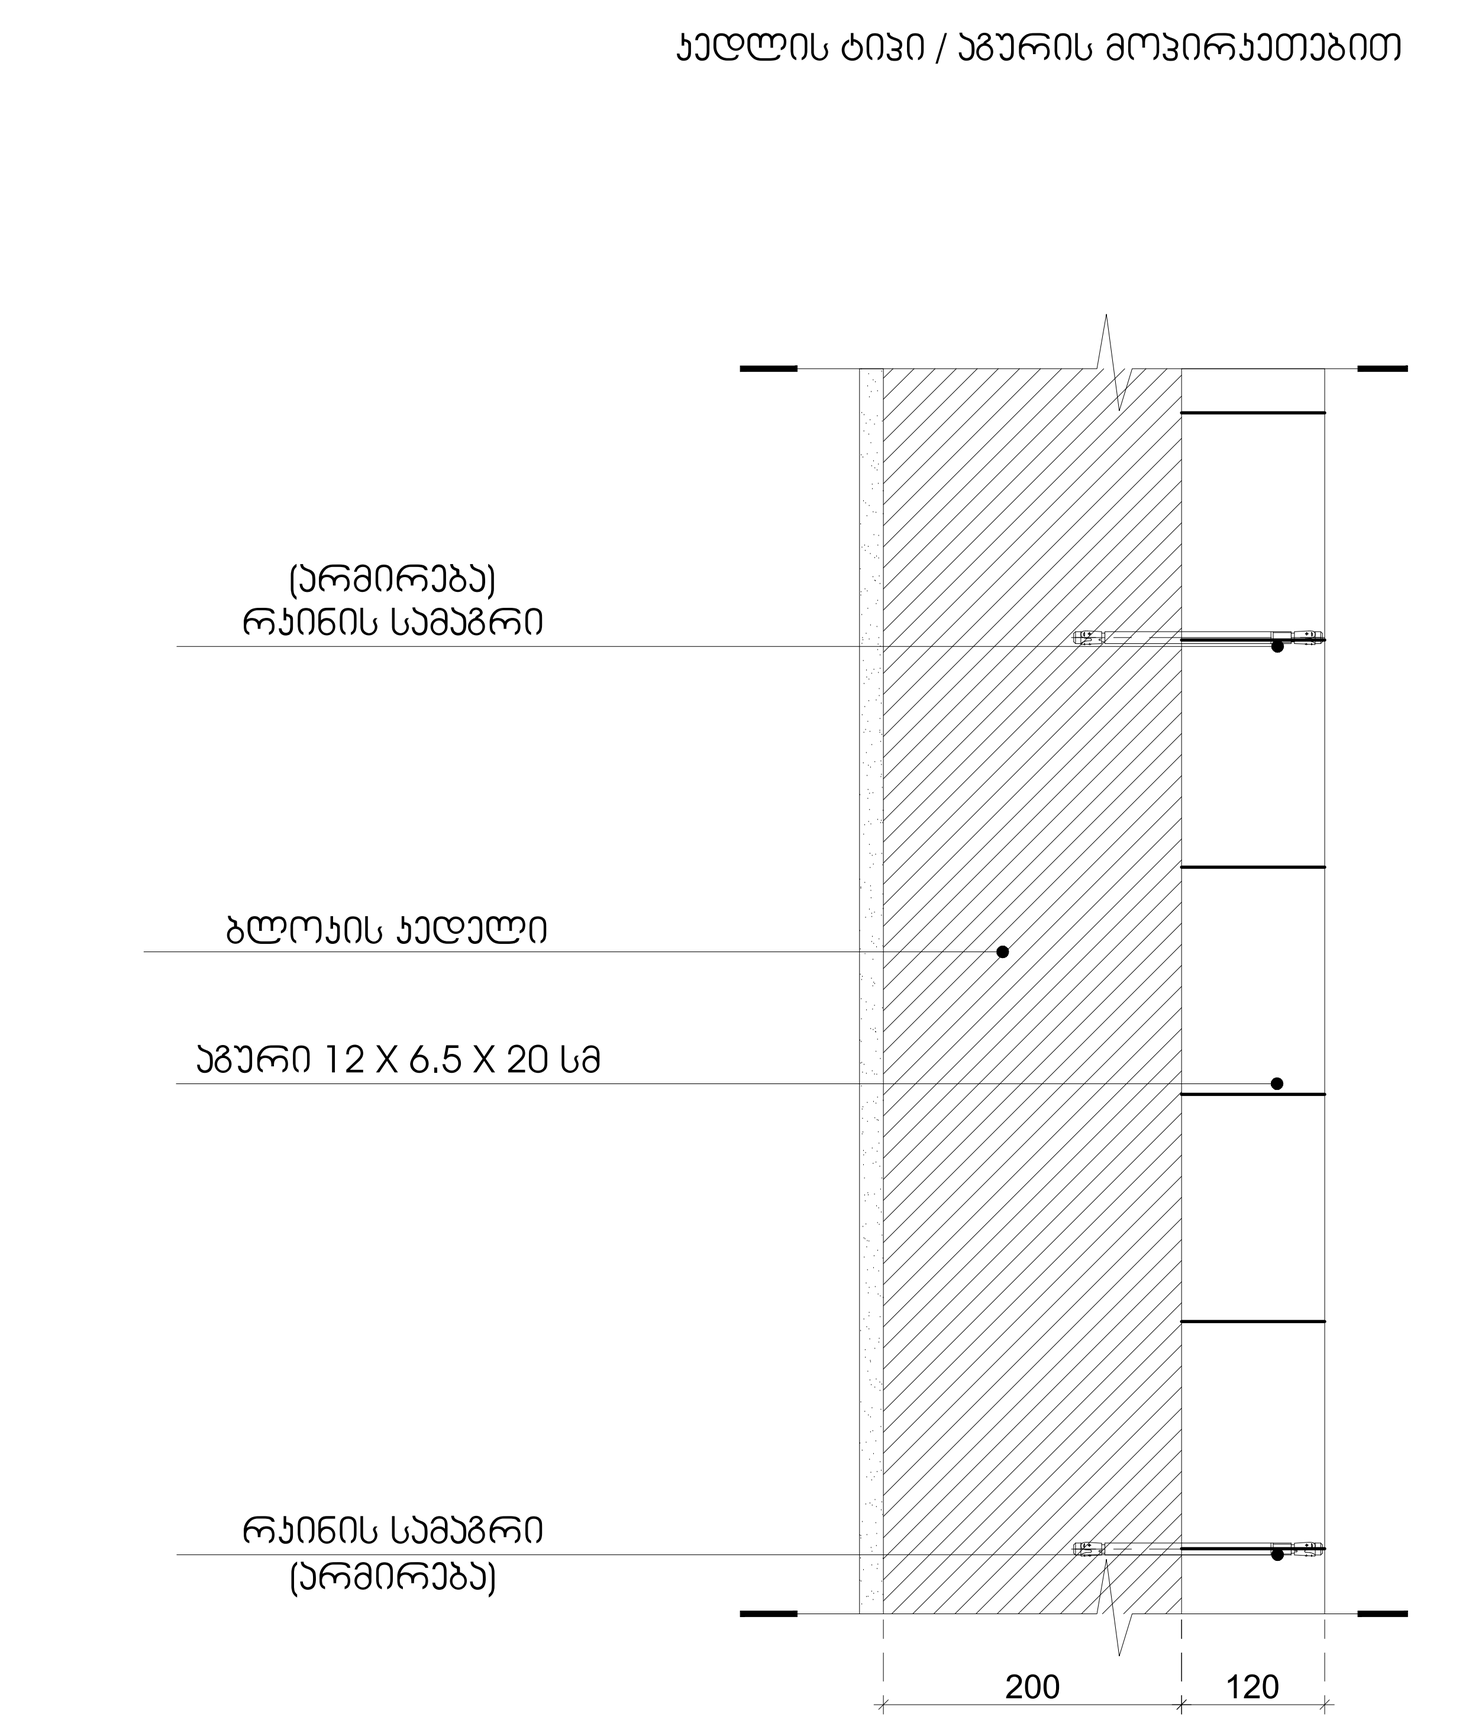

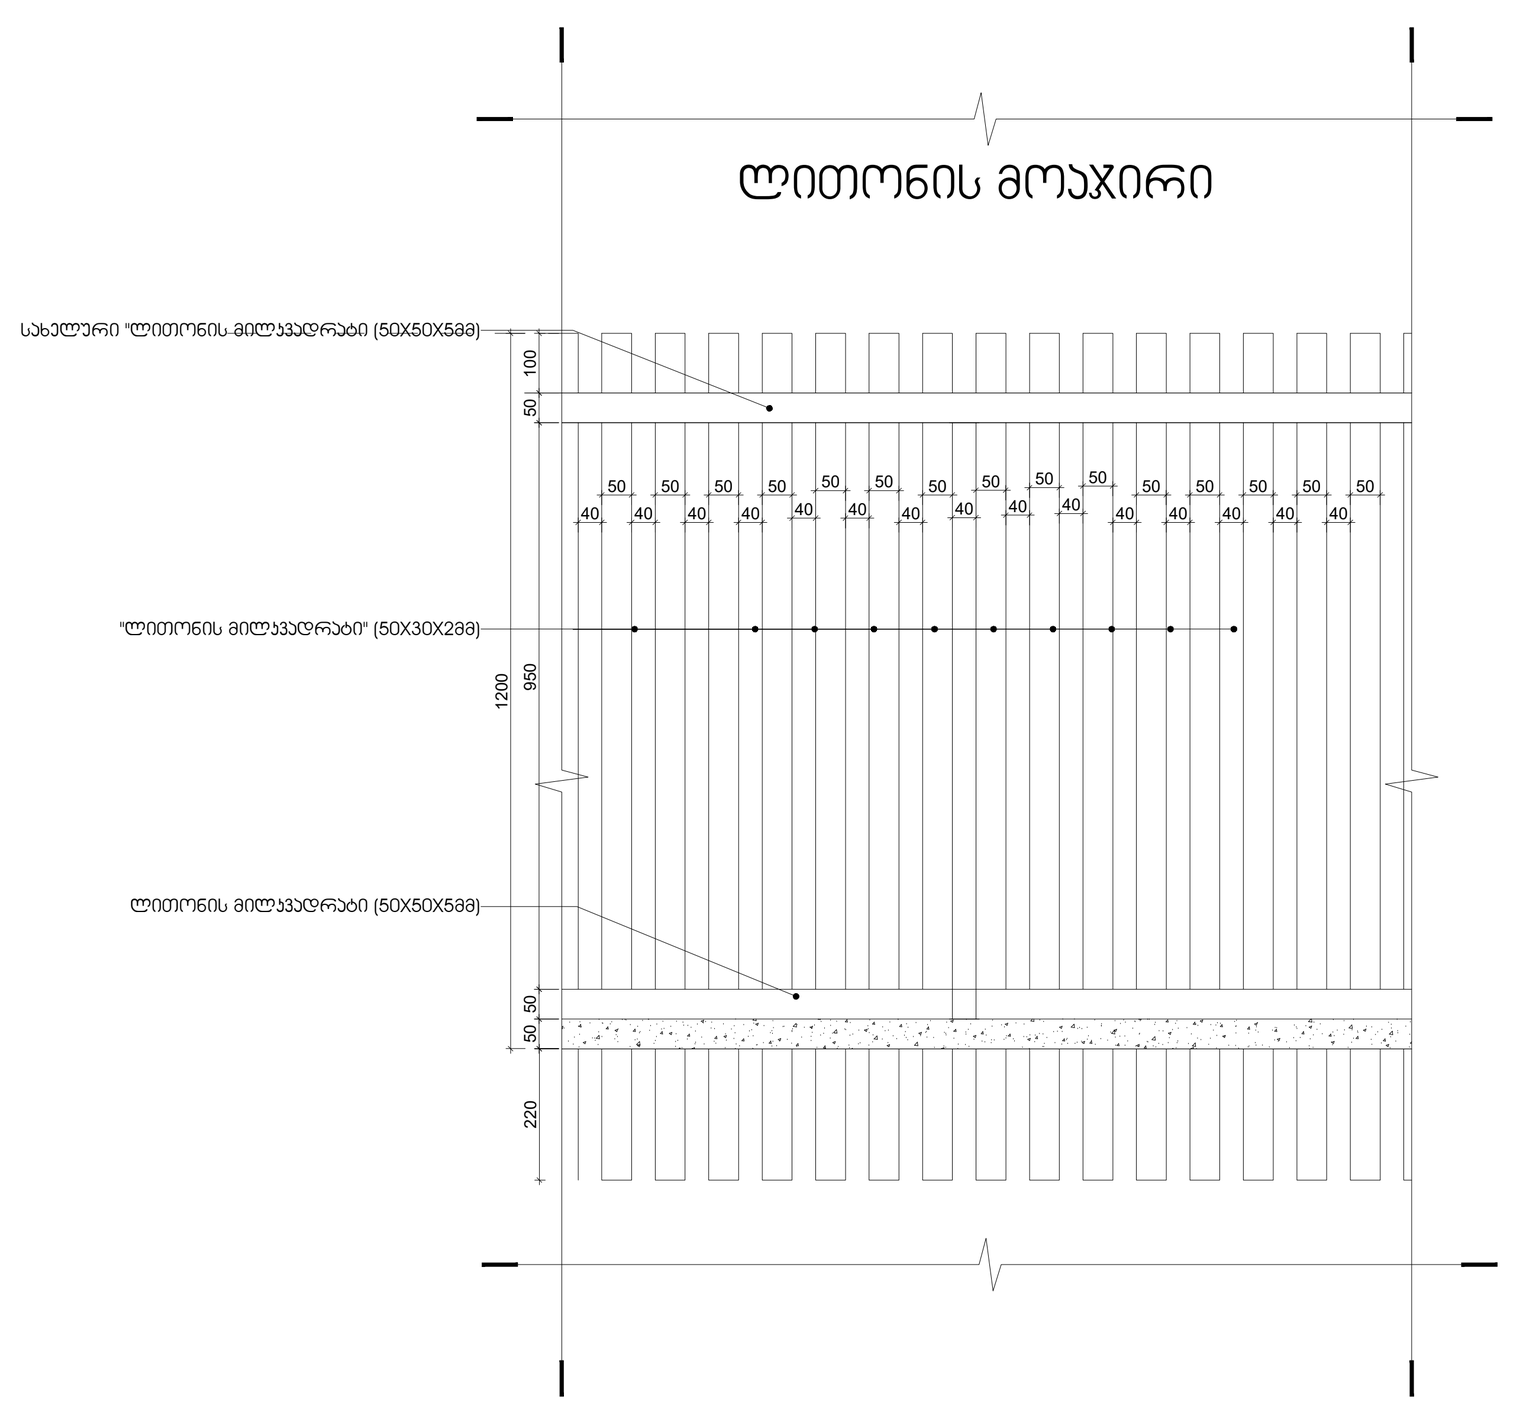

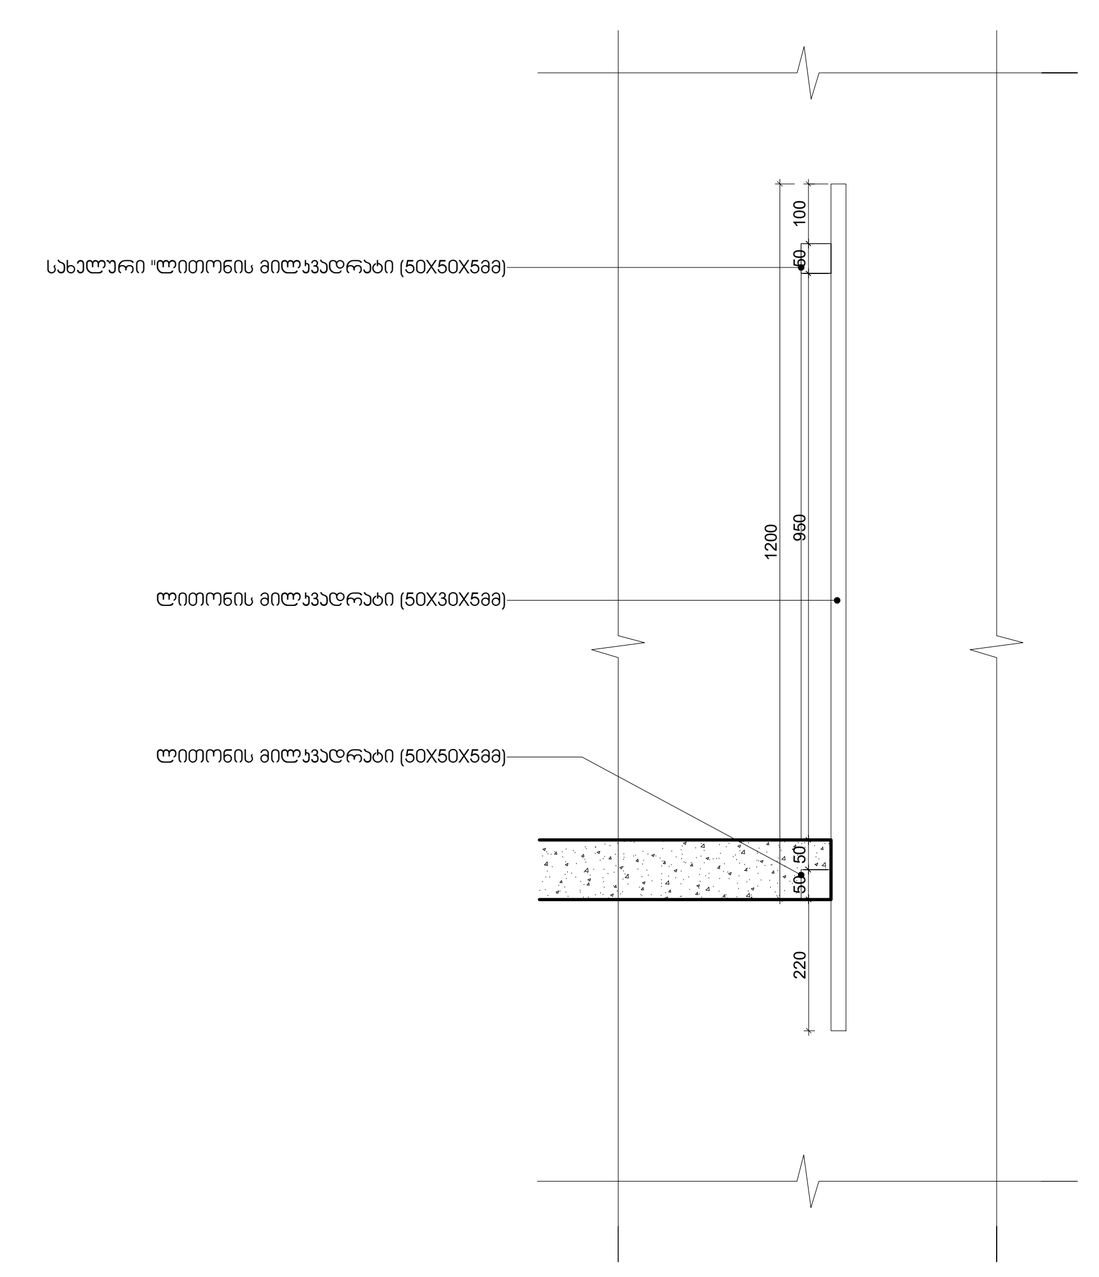

იატაკები

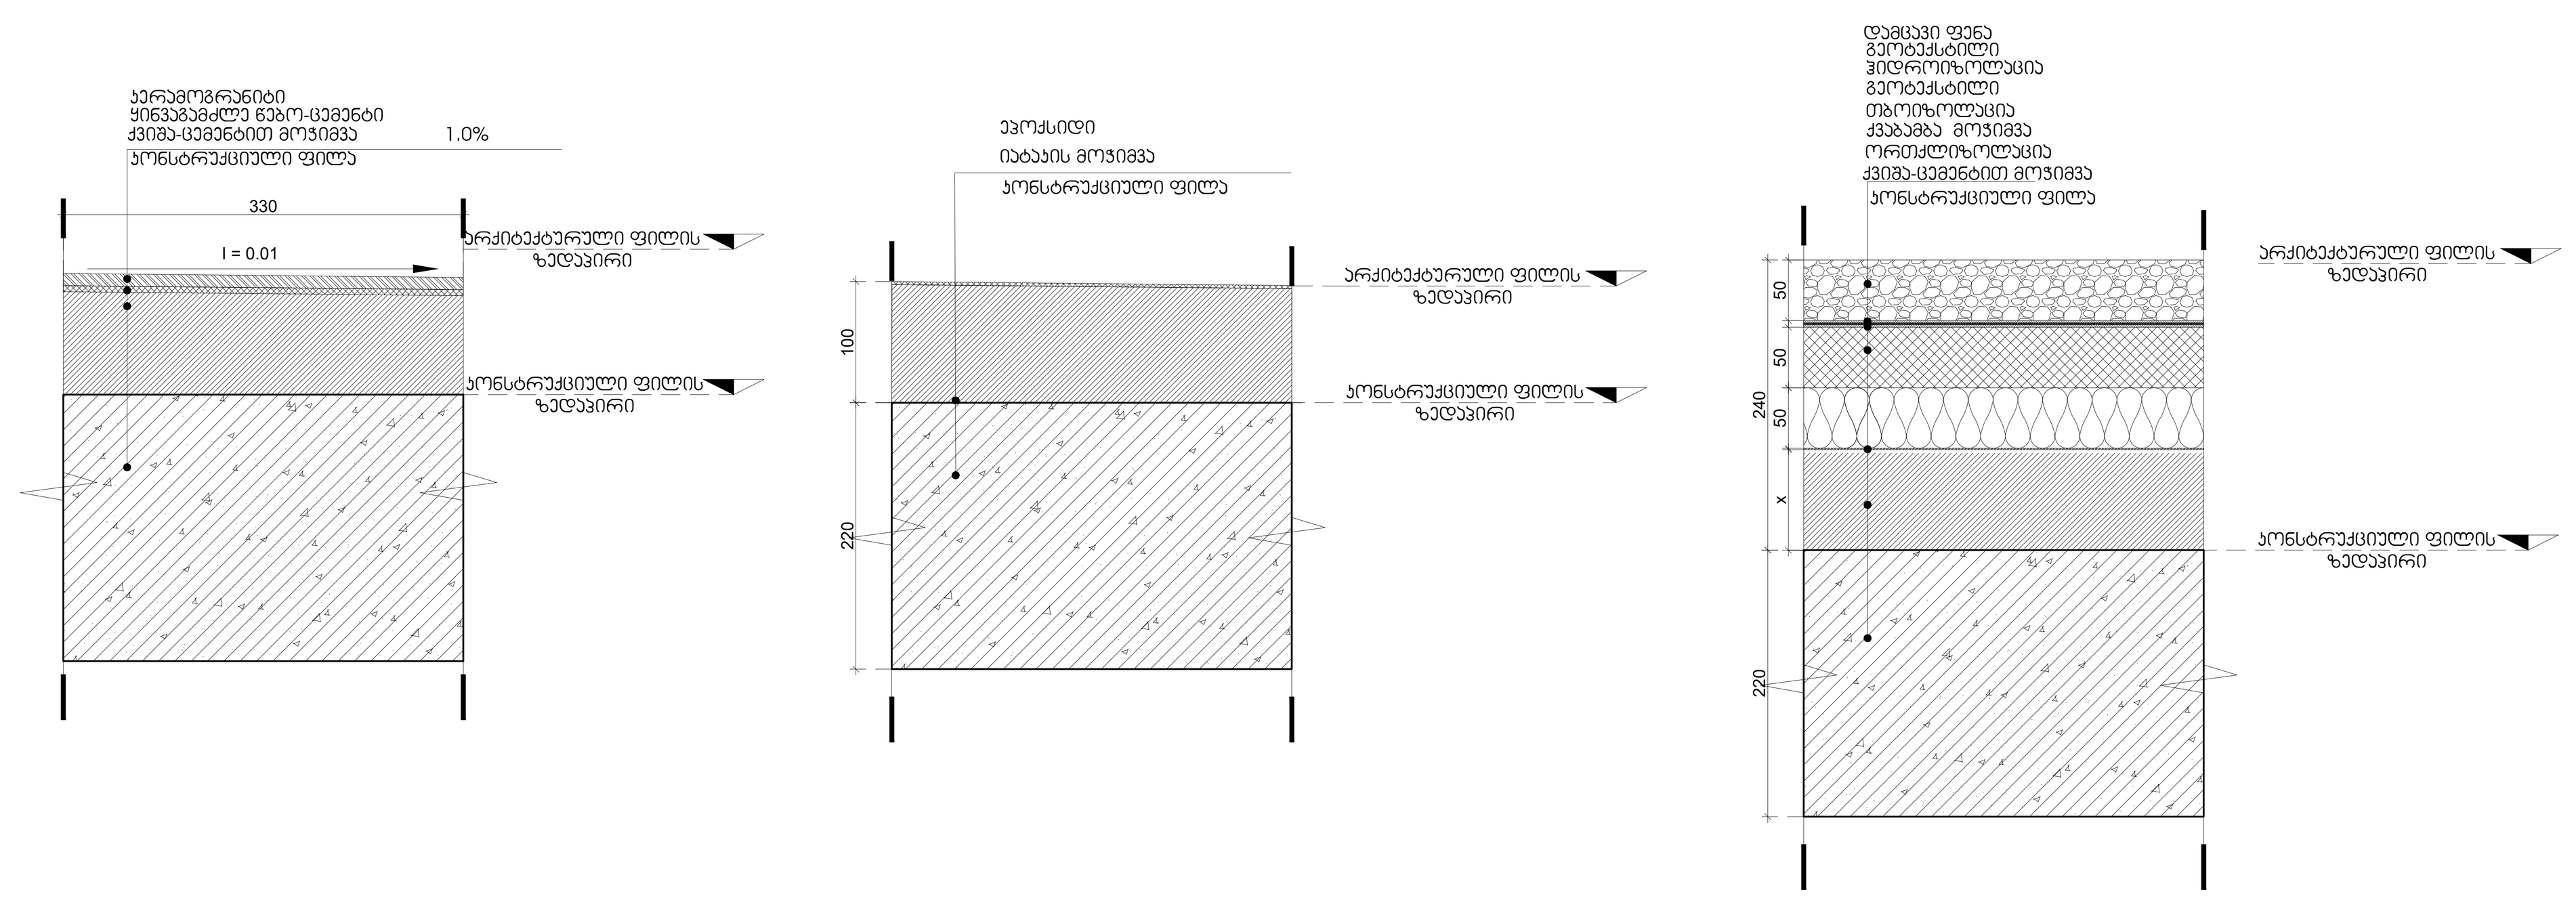

გაძლიერებული ბეტონის სვეტი
ცეცხლმედეგობა 2 სთ.

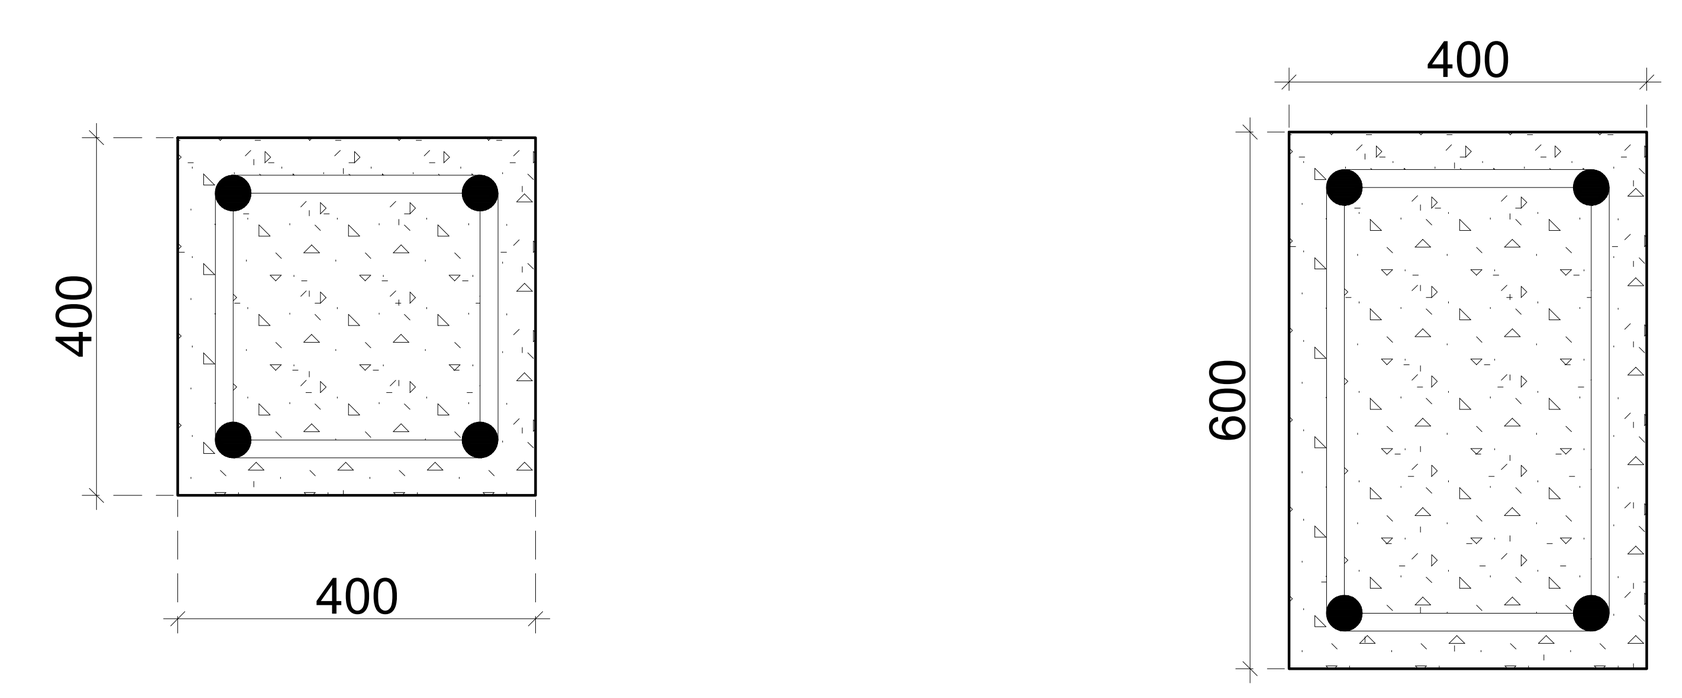

გაძლიერებული ბეტონის კოჭი იატაკის და გადახურვის ფილა
ცეცხლმედეგობა 2 სთ.

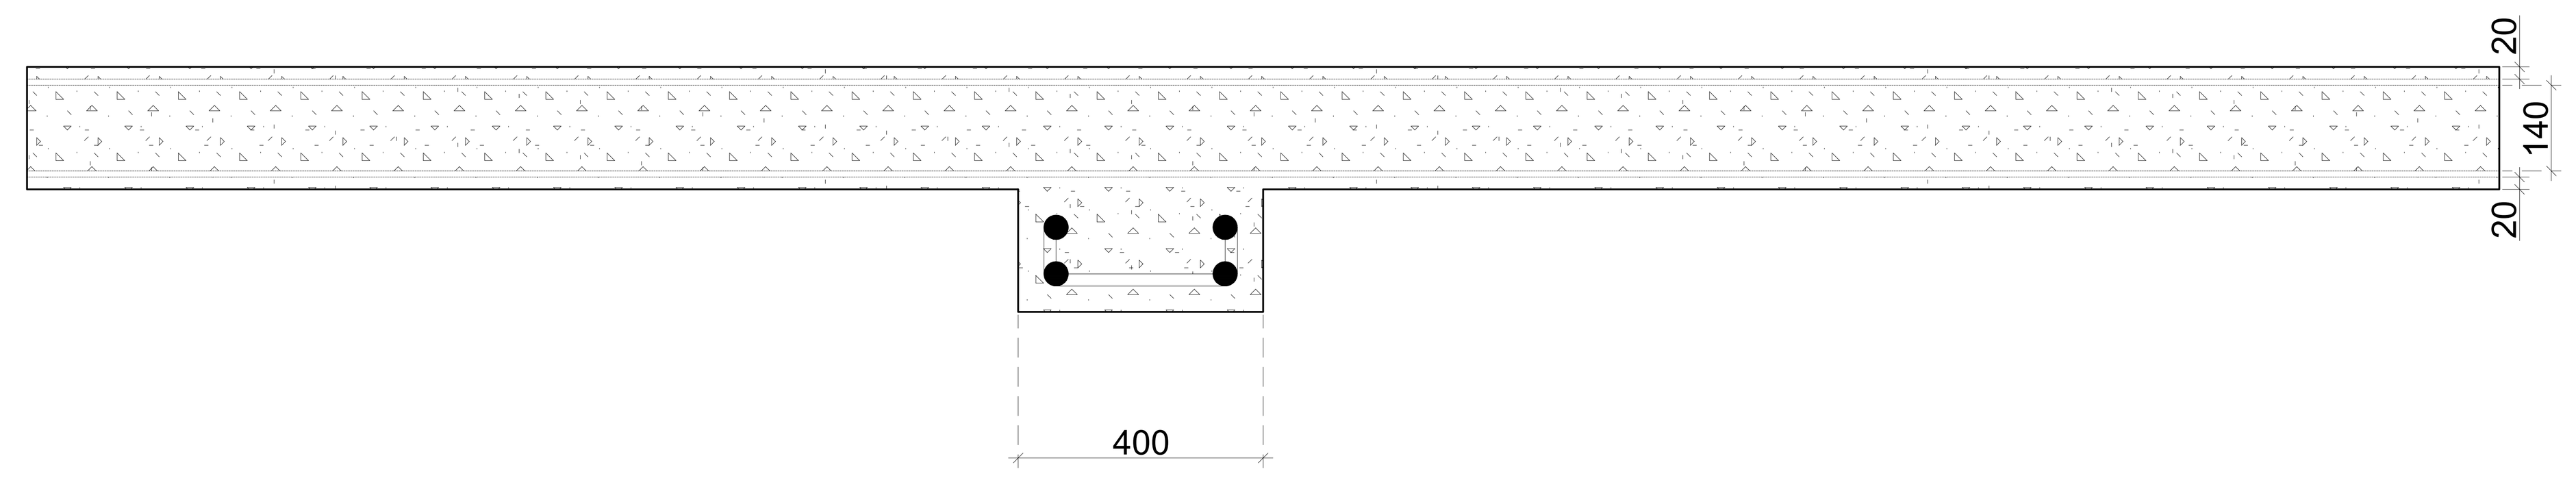

გენ გეგმა:

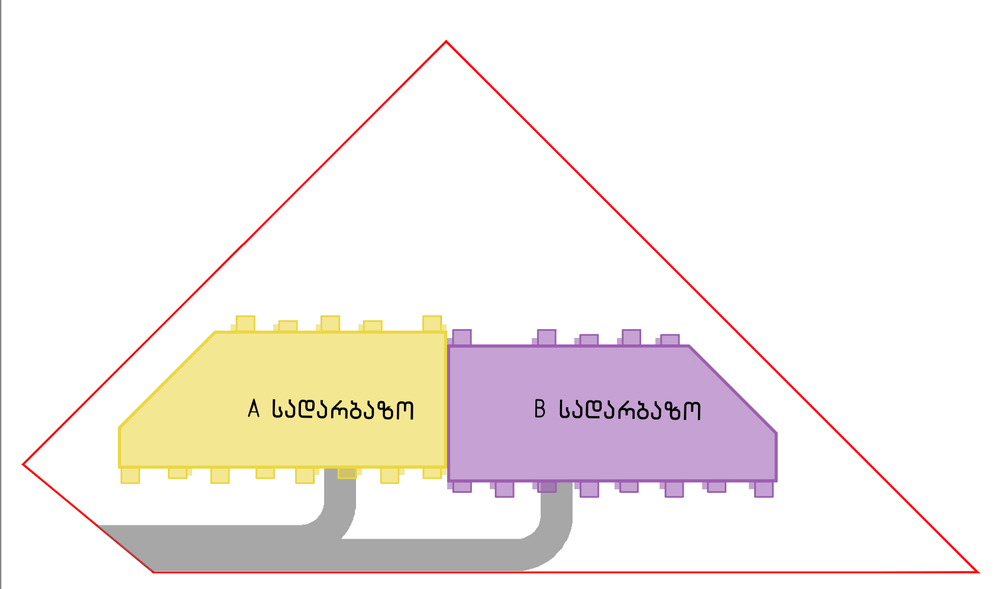

შენიშვნა:

მიწის ნაკვეთის ფართობი – 5560 მ²
განაშენიანების კოეფიციენტის საანგარიშო ფართობი – 2141.6 მ²; კ1 = 0.4
განაშენიანების ინტენსივობის კოეფიციენტის საანგარიშო ფართობი – კ2 8518.2 კ2 = 1.5
გამწვანების კოეფიციენტის საანგარიშო ფართობი – 1670 მ²; კ3 = 0.3
კროკები იხილეთ შესაბამის ფურცლებზე.

პროექტი:
საცხოვრებელი კომპლექსი ლისზე
სექტორი 1.4
ს.კ 72.16.33.021

ნახაზი:
დეტალები და კვანძები

დამკვეთი:
შპს "პრემიუმ ჰაუსი"
ს/კ 405106503

შემსრულებელი:
GURGENIDZE
არქიტექტურა
architecture

დირექტორი	ლ.გურგენიძე
პრ.ავტორი	მ.გურგენიძე
არქიტექტორი	ლ.გურგენიძე
არქიტექტორი	თ.ჩხაიძე

ფორმატი	მასშტაბი	სტადია	თარიღი	ფურც.
A3	1:500	შპ	13.12.21	A-500



A სადარბაზო

1 სართული
ბინა 01

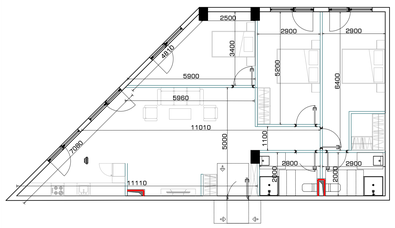

1 სართული
ბინა 02, 06, 07

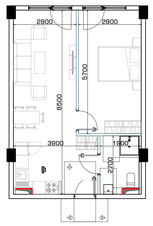

1 სართული
ბინა 03

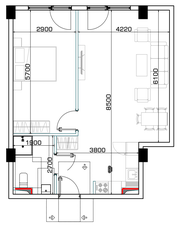

1 სართული
ბინა 04

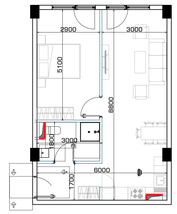

1 სართული
ბინა 05

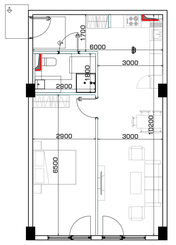

1 სართული
ბინა 08

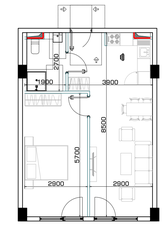

2-5 სართული
ბინა 01

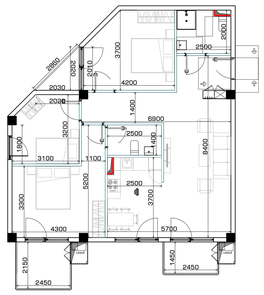

2-5 სართული
ბინა 02

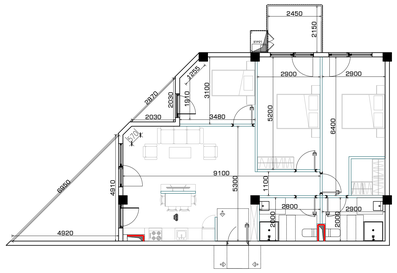

3-5 სართული
ბინა 03
2-5 სართული
ბინა 08

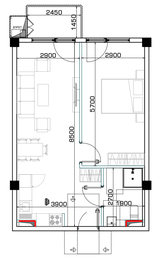

2-5 სართული
ბინა 04

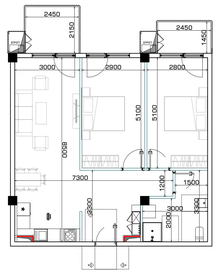

2-5 სართული
ბინა 05

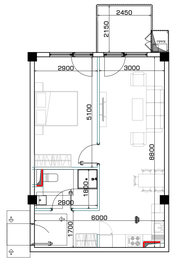

2-5 სართული
ბინა 06

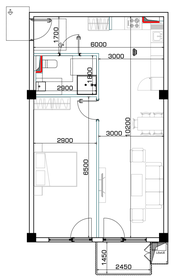

2-5 სართული
ბინა 07

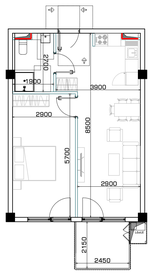

2-5 სართული
ბინა 09

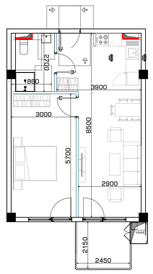

2-5 სართული
ბინა 10

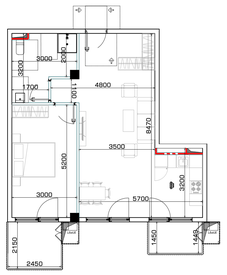

ბენ გეგმა:

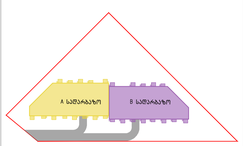

შენიშვნა:

მიწის ნაკვეთის ფართობი – 5560 მ^2
განაშენიანების კოეფიციენტის საანგარიშო ფართობი – 2141.6 მ^2; კ1 = 0.4
განაშენიანების ინტენსივობის კოეფიციენტის საანგარიშო ფართობი – კ2 8518.2 კ2 = 1.5
გამწვანების კოეფიციენტის საანგარიშო ფართობი – 1670 მ^2; კ3 = 0.3
კროკეტი იხილეთ შესაბამის ფურცლებზე.

პროექტი:

სასტუმრებელი კომპლექსი
ლისზე
სექტორი 1.4

ს.კ 72.16.33.021

ნახაზი:

ბ ტიპის ბინები

დამკვეთი:

შპს "პრემიუმ კაუსი"

ს/კ 405106503

შემსრულებელი:

GUR GEN IDZE
არქიტექტურა
architecture

დირექტორი	ლ.გურგენიძე			
პრ.ავტორი	მ.გურგენიძე			
არქიტექტორი	ლ.გურგენიძე			
არქიტექტორი	თ.ჩხაიძე			
ფორმატი	მასშტაბი	სტადია	თარიღი	ფურც.
A3	1:500	შპ	13.12.21	A-503

ბ სადარბაზო

1 სართული
ბინა 01, 05

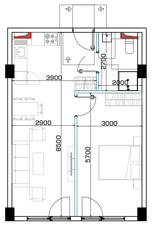

1 სართული
ბინა 02, 03, 07, 08

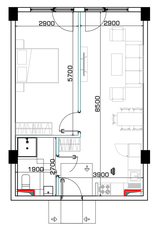

1 სართული
ბინა 04

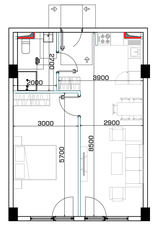

1 სართული
ბინა 06

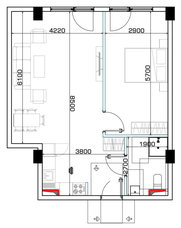

1 სართული
ბინა 08

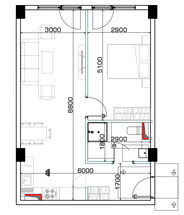

1 სართული
ბინა 09

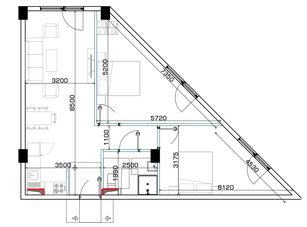

ართული
ნა 10

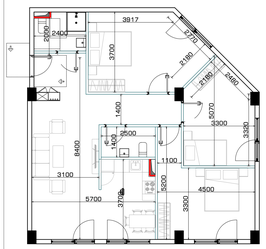

2-5 სართული
ბინა 01

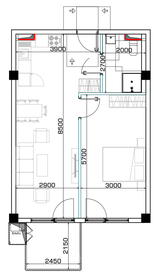

2-5 სართული
ბინა 02
4-5 სართული
ბინა 07

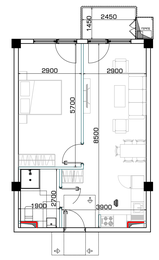

2-5 სართული
ბინა 03,08

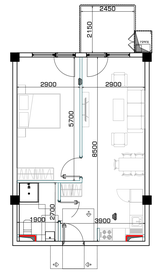

2-5 სართული
ბინა 04

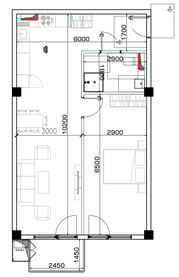

2-5 სართული
ბინა 05

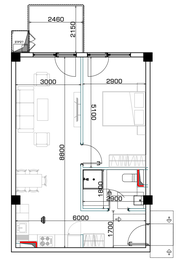

2-5 სართული
ბინა 06

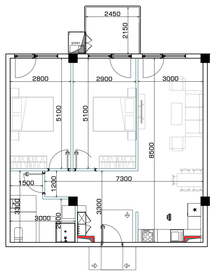

2-5 სართული
ბინა 09

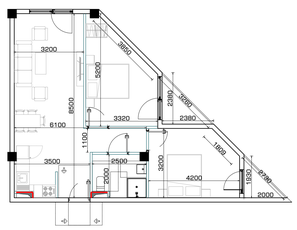

2-5 სართული
ბინა 10

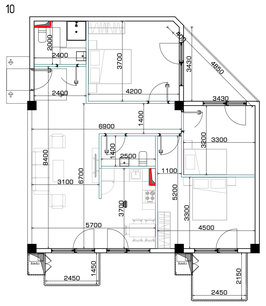

2-5 სართული
ბინა 11

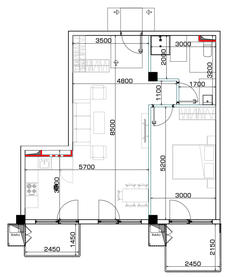

გენ გეგმა:

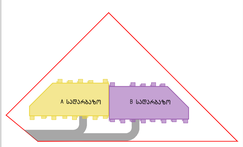

შენიშვნა:

მიწის ნაკვეთის ფართობი – 5560 მ^2
განაშენიანების კოეფიციენტის საანგარიშო ფართობი – 2141.6 მ^2; კ1 = 0.4
განაშენიანების ინტენსივობის კოეფიციენტის საანგარიშო ფართობი – კ2 8518.2 კ2 = 1.5
გამწვანების კოეფიციენტის საანგარიშო ფართობი – 1670 მ^2; კ3 = 0.3
კროკები იხილეთ შესაბამის ფურცლებზე.

A ტიპის ყველა ბინა არის ტიპიური

პროექტი:

საცხოვრებელი კომპლექსი
ლისზე
სექტორი 1.4

ს.კ 72.16.33.021

ნახაზი:

ბ ტიპის ბინები

დაკვეთი:

შპს "პრემიუმ პაუსი"

ს/კ 405106503

შემსრულებელი:

GURGENIDZE
არქიტექტურა
architecture

დირექტორი	ლ.გურგენიძე			
პრ.ავტორი	მ.გურგენიძე			
არქიტექტორი	ლ.გურგენიძე			
არქიტექტორი	თ.ჩხაიძე			
ფორმატი	მასშტაბი	სტადია	თარიღი	ფურც.
A3	1:500	შ.პ	13.12.21	A-503

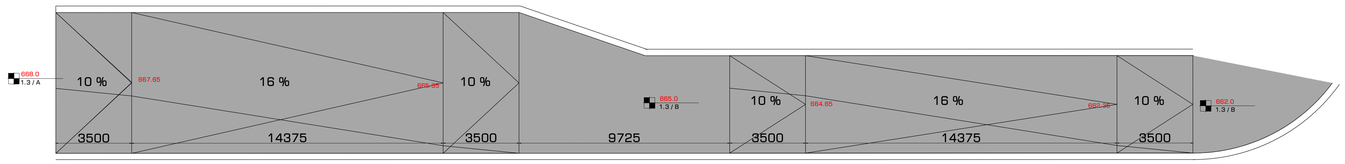

პანდუსი 1.2 / 01

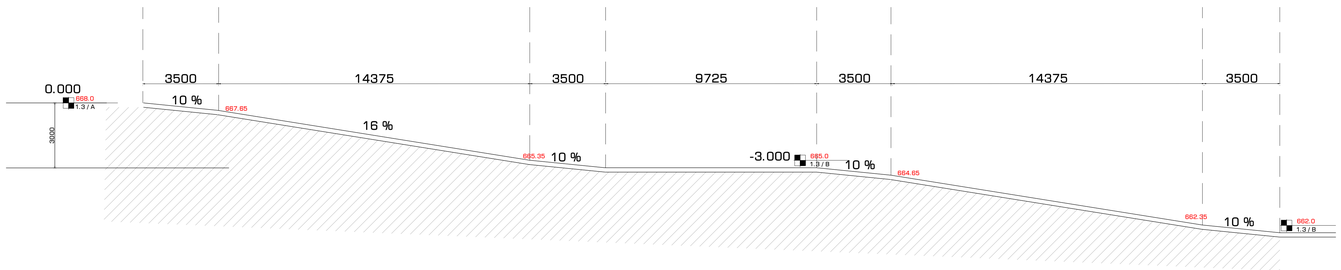

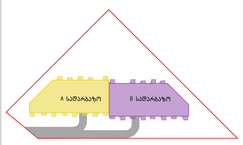

შენიშვნა:

მიწის ნაკვეთის ფართობი – 5560 მ^2
განაშენიანების კოეფიციენტის საანგარიშო ფართობი – 2141.6 მ^2; კ1 = 0.4
განაშენიანების ინტენსივობის კოეფიციენტის საანგარიშო ფართობი – კ2 8518.2 კ2 = 1.5
გამწვანების კოეფიციენტის საანგარიშო ფართობი – 1670 მ^2; კ3 = 0.3
ყრილები იხილეთ შესაბამის ფურცლებზე.

პროექტი:

საცხოვრებელი კომპლექსი
ლისზე
სექტორი 1.4

ს.კ 72.16.33.021

ნახაზი:

პანდუსის დეტალები

დამკვეთი:

შპს "პრემიუმ ჰაუსი"

ს/კ 405106503

შემსრულებელი:

GURGENIDZE
არქიტექტურა
architecture

დირექტორი	ლ.გურგენიძე			
არ.ავტორი	მ.გურგენიძე			
არქიტექტორი	ლ.გურგენიძე			
არქიტექტორი	თ.ჩხაიძე			

ფორმატი	მასშტაბი	სტადია	თარიღი	ფურც.
A3	1:500	შ.პ	13.12.21	A-504

ფანჯრის ნომრები იხილეთ სართულის გეგმებზე

გეგმა	W 01 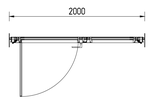	W 02 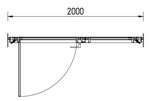	W 03 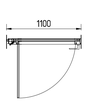	W 04 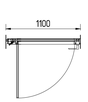	W 05 
შენიშვნა	კარ ფანჯარა 820 მმ იანი ღიობით	კარ ფანჯარა	ზევიდან გაღება	ზევიდან გაღება	კიბის უჯრედი
ფასადი	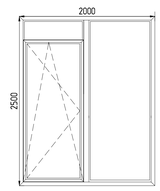	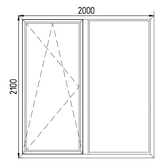	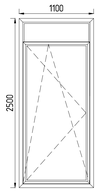	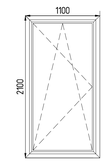	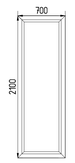
ზომები	2500X2000	2100X2000	2500X1100	2100X1100	2100X700
მ²	4.4 მ²	3.8 მ²	2.4 მ²	2.1 მ²	1.3 მ²
რაოდენობა	172	84	12	4	20

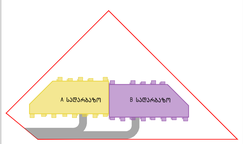

შენიშვნა:

მიწის ნაკვეთის ფართობი – 5560 მ²
განაშენიანების კოეფიციენტის საანგარიშო ფართობი – 2141.6 მ²; კ1 = 0.4
განაშენიანების ინტენსივობის კოეფიციენტის საანგარიშო ფართობი – კ2 8518.2 კ2 = 1.5
გამწვანების კოეფიციენტის საანგარიშო ფართობი – 1670 მ²; კ3 = 0.3
კროკები იხილეთ შესაბამის ფურცლებზე.

პროექტი:
საცხოვრებელი კომპლექსი
ლისზე
სექტორი 1.4
ს.კ 72.16.33.021

ნახაზი:
კარ-ფანჯრის
სპეციფიკაცია

დამკვეთი:
შპს "პრემიუმ ჰაუსი"
ს/კ 405106503

შემსრულებელი:
GURGENIDZE
არქიტექტურა
architecture

დირექტორი	ლ.გურგენიძე	
პრ.ავტორი	მ.გურგენიძე	
არქიტექტორი	ლ.გურგენიძე	
არქიტექტორი	თ.ჩხაიძე	

ფორმატი	მასშტაბი	სტადია	თარიღი	ფურც.
A3	1:500	შპ	13.12.21	A-505

კარის ზედაპირი უნდა იყოს გლუვი,
იატაკიდან მინიმუმ 25 სმ -ის
საზღვრებში

ბინაში შესასვლელი კარი
ცეცხლმედეგი ლითონის კარი

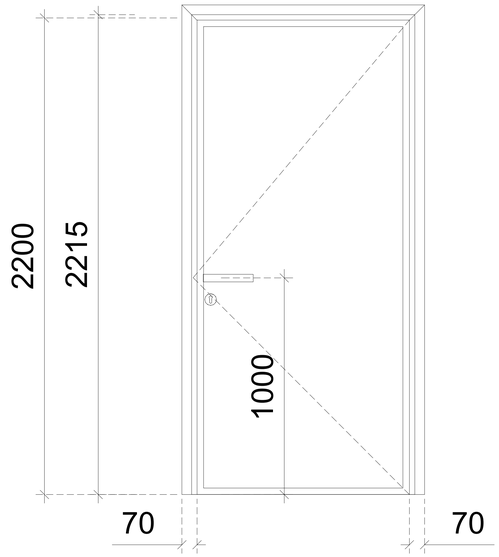

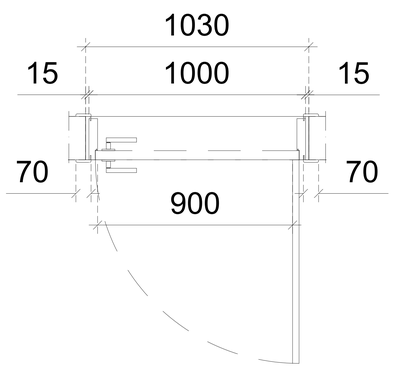

ოთახის კარი .
MDF

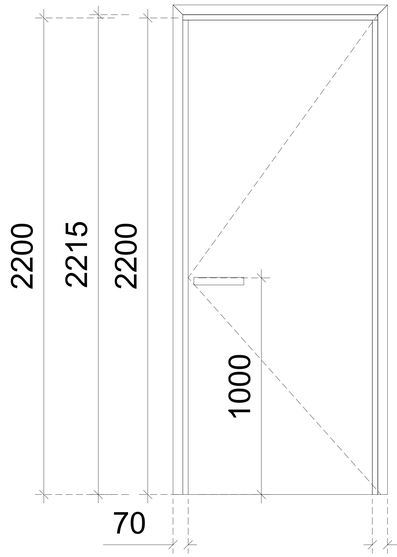

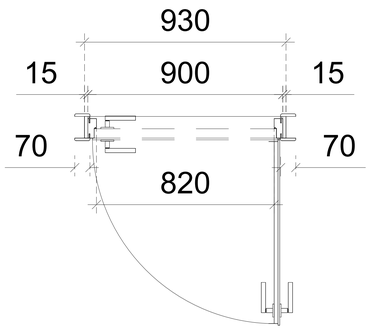

კიბის უჯრედის კარი

ცეცხლმედეგი
ლითონის კარი
(ანტიპანიკური)

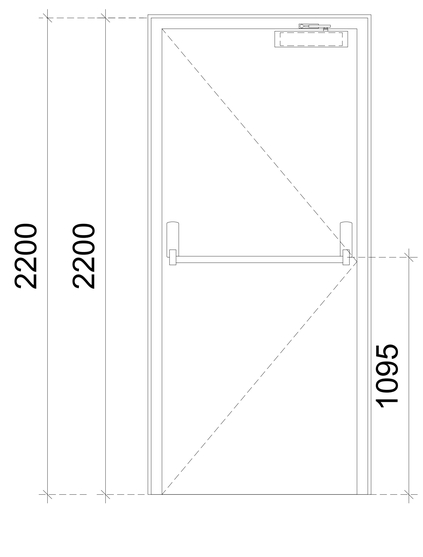

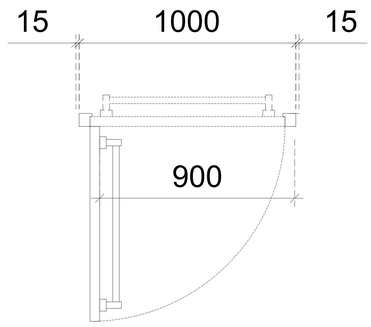

გენ გეგმა:	შენიშვნა:	პროექტი:	დამკვეთი:	შემსრულებელი:	
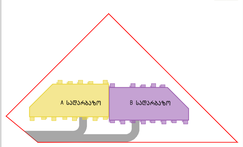	მიწის ნაკვეთის ფართობი – 5560 მ^2 განაშენიანების კოეფიციენტის საანგარიშო ფართობი – 2141.6 მ^2; კ1 = 0.4 განაშენიანების ინტენსივობის კოეფიციენტის საანგარიშო ფართობი – კ2 8518.2 კ2 = 1.5 გამწვანების კოეფიციენტის საანგარიშო ფართობი – 1670 მ^2; კ3 = 0.3 კროკები იხილეთ შესაბამის ფურცლებზე.	საცხოვრებელი კომპლექსი ლისზე სექტორი 1.4 ს.კ 72.16.33.021	შპს "პრემიუმ პაუსი" ს/კ 405106503	GURGENIDZE არქიტექტურა architecture	დირექტორი ლ.გურგენიძე პრ.ავტორი მ.გურგენიძე არქიტექტორი ლ.გურგენიძე არქიტექტორი თ.ჩხაიძე
		ნახაზი: კარის დეტალები			ფორმატი A3 · მასშტაბი 1:500 · სტადია შპ · თარიღი 13.12.21 · ფურც. A-506


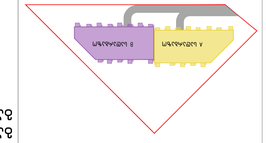

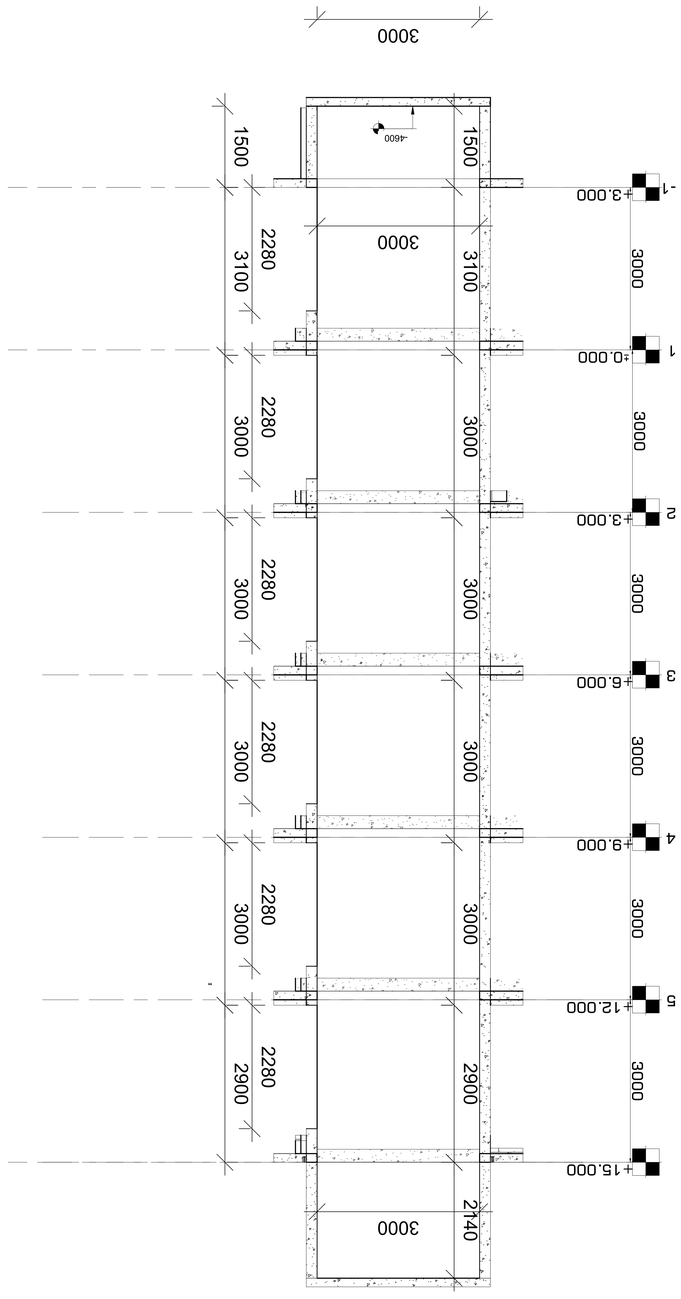

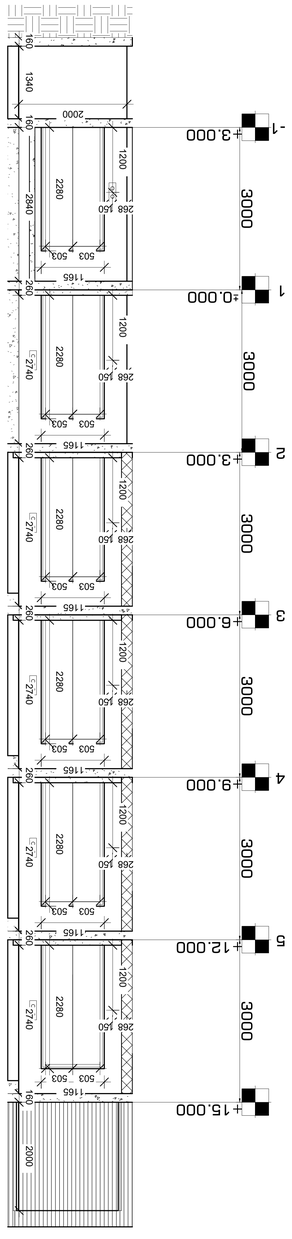

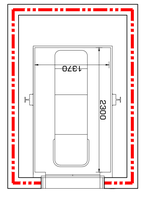




ნიშანი პიქტოგრამებით, ამობურცული ნიშნებით და ბრაილით განთავსდება

მისაწვდომ ტუალეტებთან კარის მომიჯნავედ

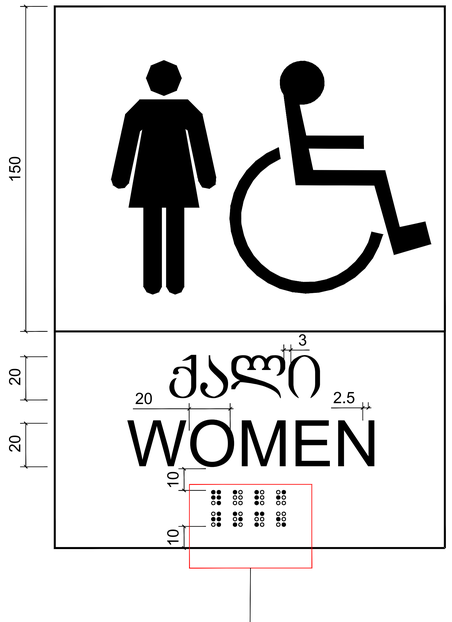

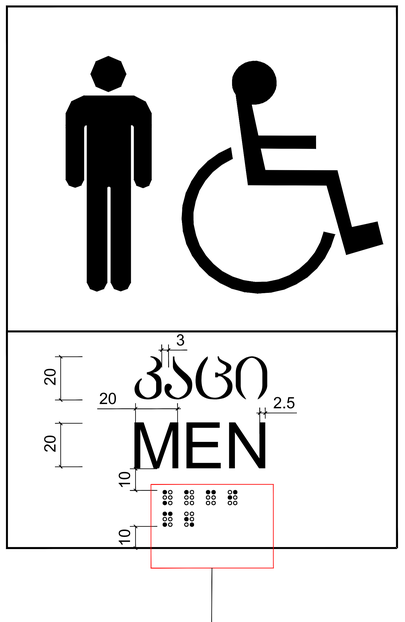

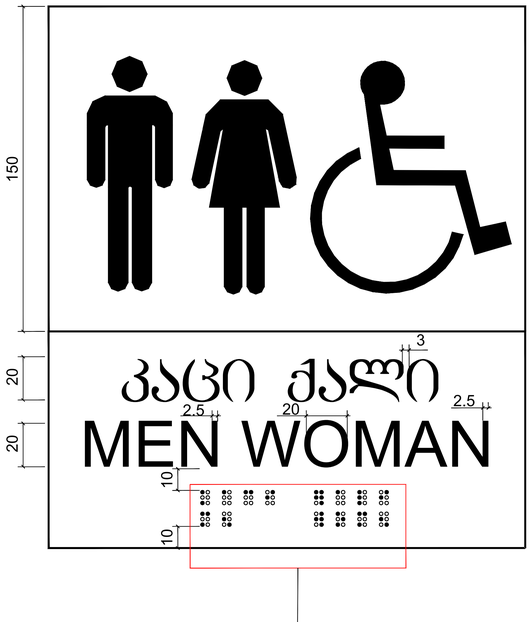

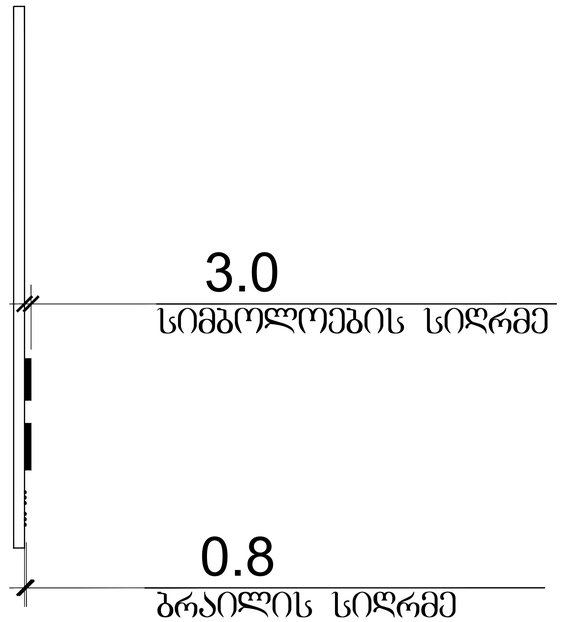

გენ გეგმა:	შენიშვნა:	პროექტი:	დამკვეთი:	შემსრულებელი:	დირექტორი	ლ.გურგენიძე
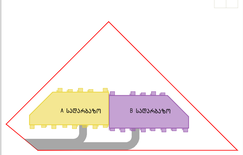	მიწის ნაკვეთის ფართობი – 5560 მ^2 განაშენიანების კოეფიციენტის საანგარიშო ფართობი – 2141.6 მ^2; კ1 = 0.4 განაშენიანების ინტენსივობის კოეფიციენტის საანგარიშო ფართობი – კ2 8518.2 კ2 = 1.5 გამწვანების კოეფიციენტის საანგარიშო ფართობი – 1670 მ^2; კ3 = 0.3 კროკები იხილეთ შესაბამის ფურცლებზე.	საცხოვრებელი კომპლექსი ლისზე სექტორი 1.4 ს.კ 72.16.33.021 ნახაზი: დეტალები	შპს "პრემიუმ პაუსი" ს/კ 405106503	GURGENIDZE არქიტექტურა architecture	პრ.არქიტექტორი	მ.გურგენიძე
					არქიტექტორი	ლ.გურგენიძე
					არქიტექტორი	თ.ჩხაიძე
					ფორმატი: A3	მასშტაბი: 1:500
					სტადია: შპ	თარიღი: 13.12.21
					ფურც.	A-508

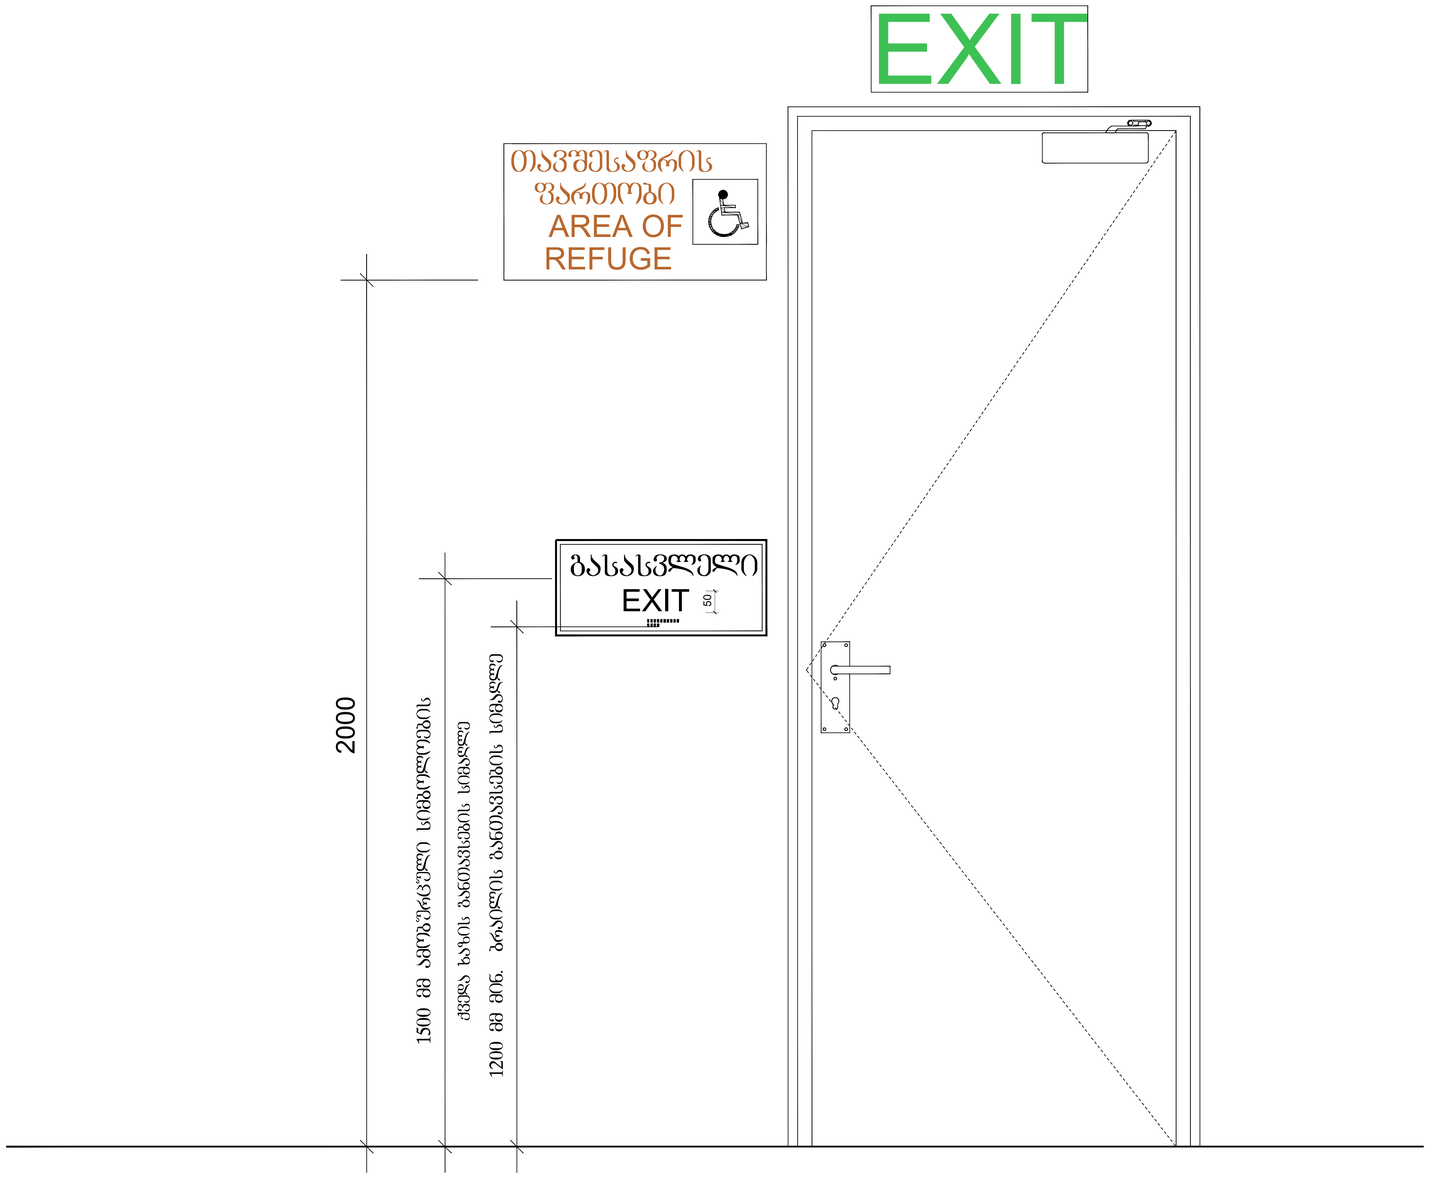

გენ გეგმა:	შენიშვნა:	პროექტი:	დამკვეთი:	შემსრულებელი:	დირექტორი	ლ.გურგენიძე			
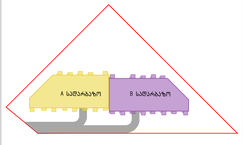	მიწის ნაკვეთის ფართობი – 5560 მ^2 განაშენიანების კოეფიციენტის საანგარიშო ფართობი – 2141.6 მ^2; კ1 = 0.4 განაშენიანების ინტენსივობის კოეფიციენტის საანგარიშო ფართობი – კ2 8518.2 კ2 = 1.5 გამწვანების კოეფიციენტის საანგარიშო ფართობი – 1670 მ^2; კ3 = 0.3 კროკები იხილეთ შესაბამის ფურცლებზე.	საცხოვრებელი კომპლექსი ლისზე სექტორი 1.4 ს.კ 72.16.33.021	შპს "არემიუმ კაუსი" ს/კ 405106503	GURGENIDZE არქიტექტურა architecture	პრ.ავტორი	მ.გურგენიძე			
		ნახაზი: დეტალები			არქიტექტორი	ლ.გურგენიძე			
					არქიტექტორი	თ.ჩხაიძე			

ფორმატი	მასშტაბი	სტადია	თარიღი	ფურც.
A3	1:500	შპ	13.12.21	A-509

გასასვლელის განათებული ნიშანი

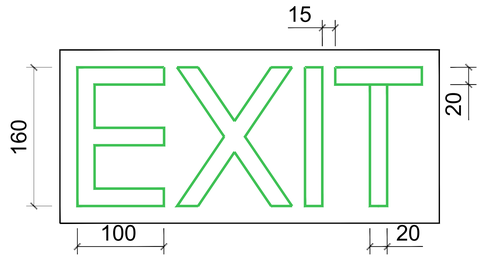

განათებული ნიშანი თავშესაფრის ფართობთან მიმავალ კართან

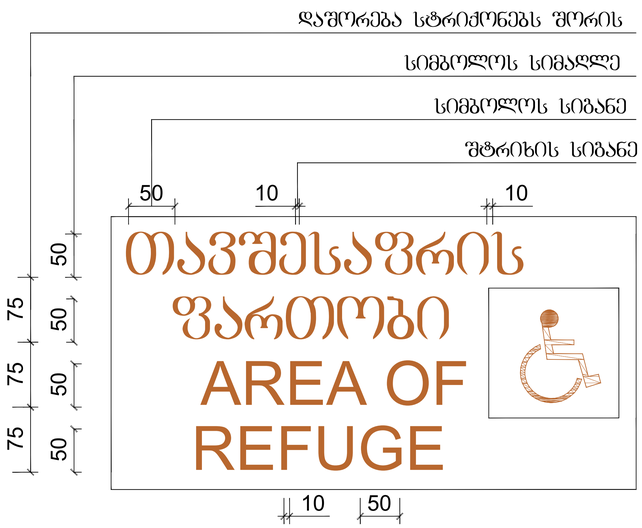

ნიშანი ამოგზურცული სიმბოლოებით და ბრაილით გზა-კიბის შესასვლელთან და გარეთ გამავალ ქვედა კართან

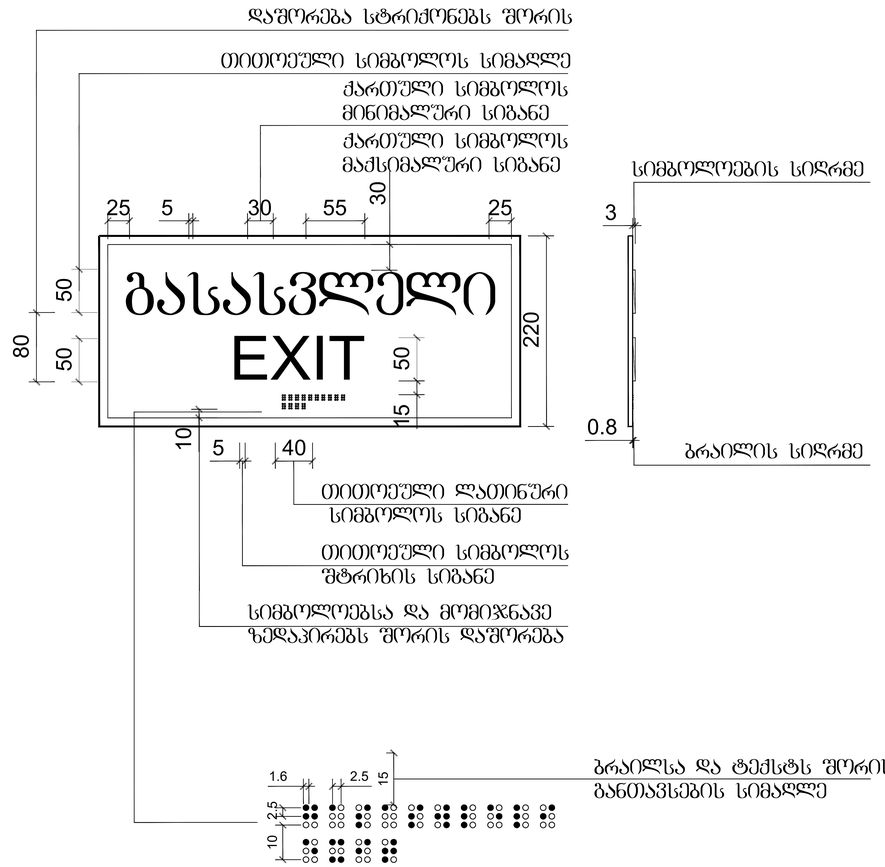

გენ გეგმა:	შენიშვნა:	პროექტი:	დამკვეთი:	შემსრულებელი:	
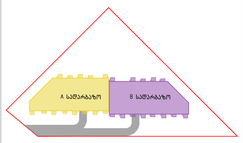	მიწის ნაკვეთის ფართობი – 5560 მ² განაშენიანების კოეფიციენტის საანგარიშო ფართობი – 2141.6 მ²; კ1 = 0.4 განაშენიანების ინტენსივობის კოეფიციენტის საანგარიშო ფართობი – კ2 8518.2 კ2 = 1.5 გამწვანების კოეფიციენტის საანგარიშო ფართობი – 1670 მ²; კ3 = 0.3 კროკები იხილეთ შესაბამის ფურცლებზე.	სასხოვრებელი კომპლექსი ლისზე სექტორი 1.4 ს.კ 72.16.33.021 ნახაზი: დეტალები	შპს "პრემიუმ კაუსი" ს/კ 405106503	GURGENIDZE architecture	

დირექტორი	ლ.გურგენიძე				
პრ.ავტორი	მ.გურგენიძე				
არქიტექტორი	ლ.გურგენიძე				
არქიტექტორი	თ.ჩხაიძე				
ფორმატი	მასშტაბი	სტადია	თარიღი	ფურც.	
A3	1:500	შპ	13.12.21	A-510	

სასწრაფო სამედიცინო დახმარების საერთაშორისო სიმბოლო
(სიცოცხლის ვარსკვლავი) განთავსდება ლიფტის ჩარჩოს ორივე მხარეს

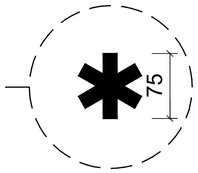

ნიშანი განთავსდება ლიფტის გამოსაძახებელ ღილაკთან

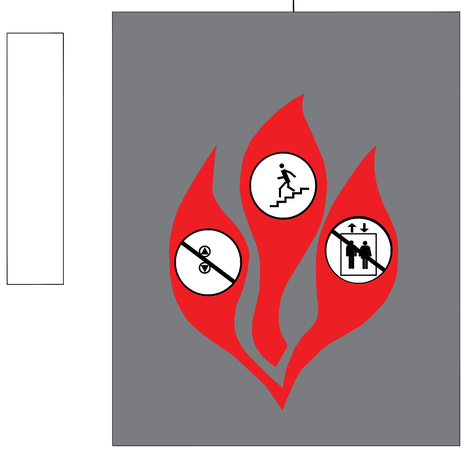

გენ გეგმა:	შენიშვნა:	პროექტი:	დამკვეთი:	შემსრულებელი:	დირექტორი	ლ.გურგენიძე		
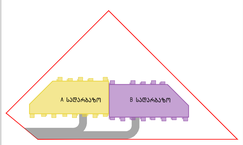	მიწის ნაკვეთის ფართობი – 5560 მ^2 განაშენიანების კოეფიციენტის საანგარიშო ფართობი – 2141.6 მ^2; კ1 = 0.4 განაშენიანების ინტენსივობის კოეფიციენტის საანგარიშო ფართობი – კ2 8518.2 კ2 = 1.5 გამწვანების კოეფიციენტის საანგარიშო ფართობი – 1670 მ^2; კ3 = 0.3 კროკები იხილეთ შესაბამის ფურცლებზე.	საცხოვრებელი კომპლექსი ლისზე სექტორი 1.4 ს.კ 72.16.33.021	შპს "პრემიუმ პაუსი" ს/კ 405106503	GURGENIDZE არქიტექტურა architecture	პრ.ავტორი	მ.გურგენიძე		
		ნახაზი: დეტალები			არქიტექტორი	ლ.გურგენიძე		
					არქიტექტორი	თ.ჩხაიძე		

ფორმატი	მასშტაბი	სტადია	თარიღი	ფურც.
A3	1:500	შპ	13.12.21	A-511

ნიშანი განათავსლება
გზა-კიბის საზღვრებში კარის მომიჯნავედ

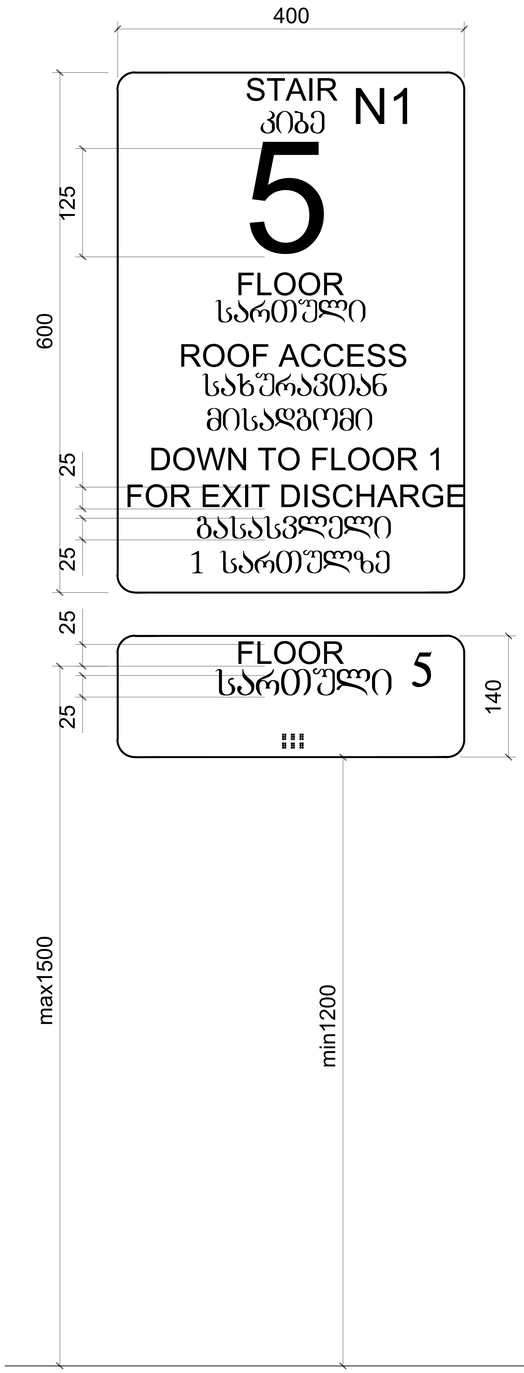

ნიშანი განათავსლება
გზა-კიბის საზღვრებში კარის მომიჯნავედ

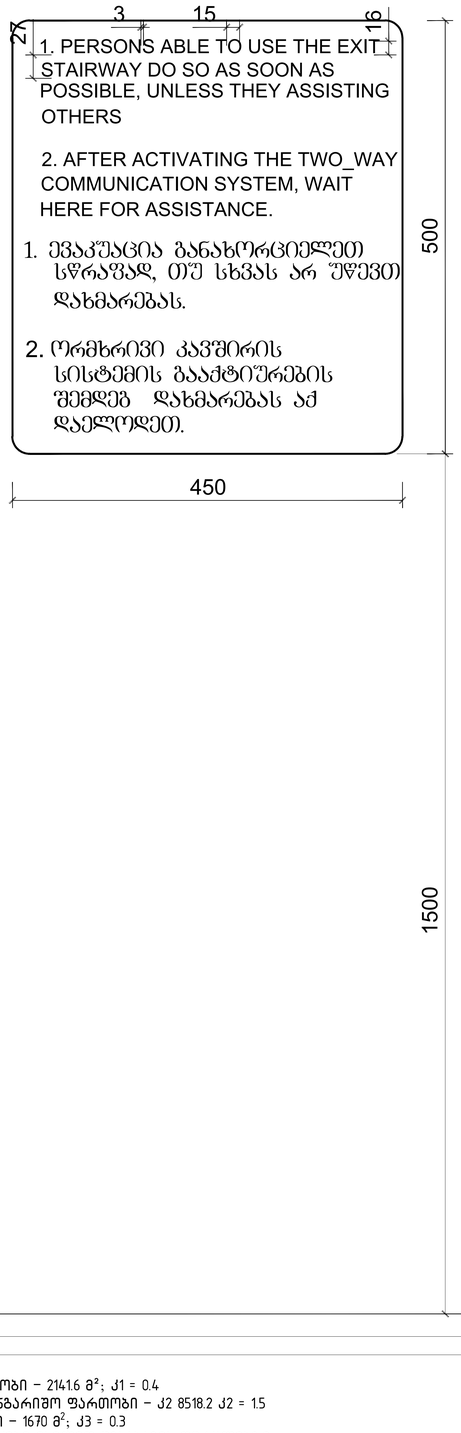

ნიშანი განათავსლება
გარე მისაწვდომ ავტოსადგომთან

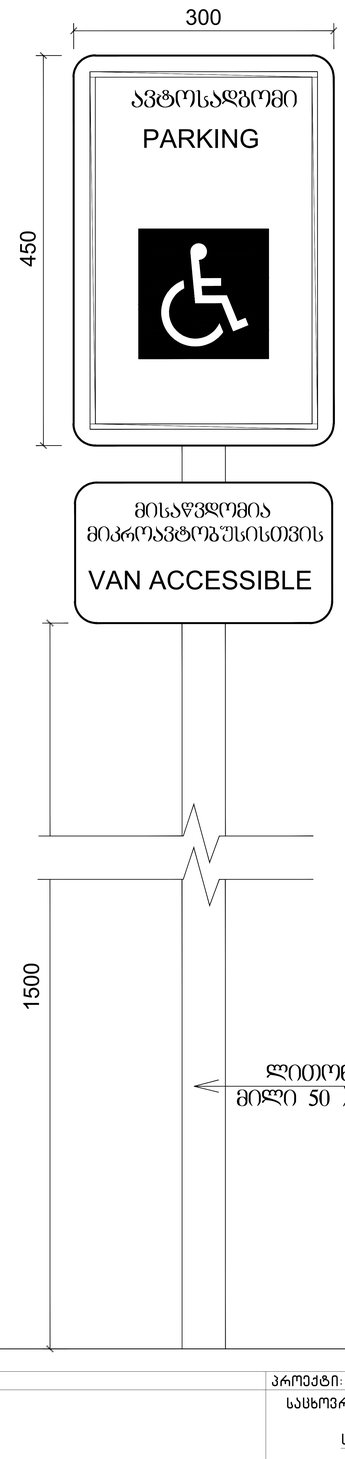

ნიშანი განათავსლება
შიბა მისაწვდომ ავტოსადგომთან

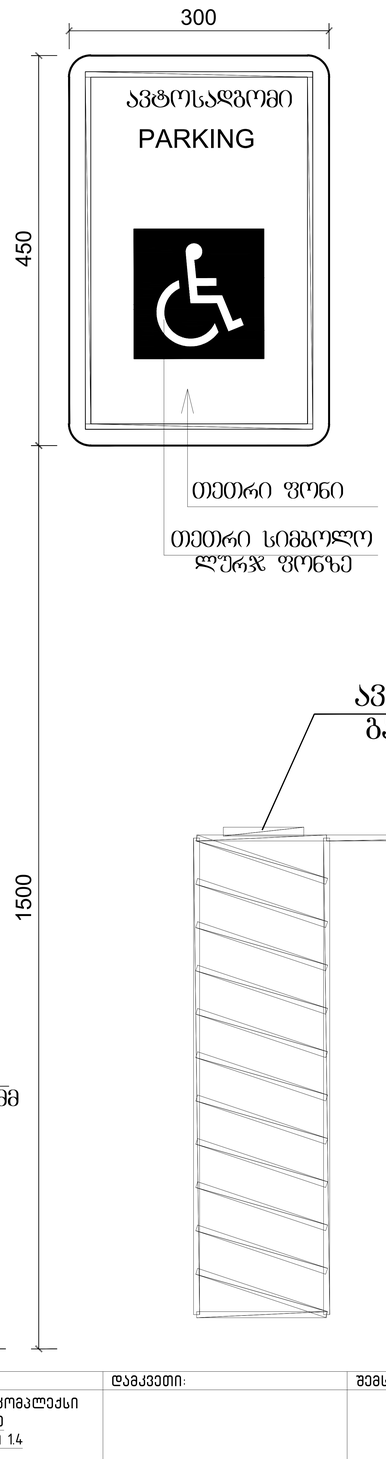

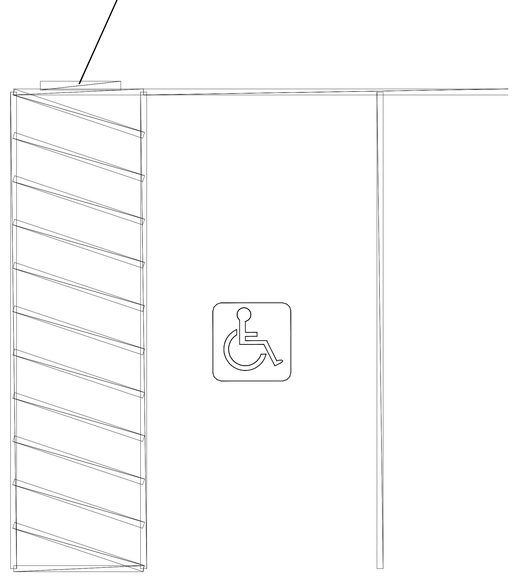

გენ გეგმა:	შენიშვნა:	პროექტი:	დამკვეთი:	შემსრულებელი:	
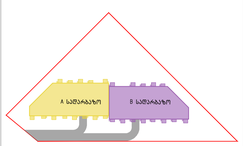	მიწის ნაკვეთის ფართობი – 5560 მ^2 განაშენიანების კოეფიციენტის საანგარიშო ფართობი – 2141.6 მ^2; კ1 = 0.4 განაშენიანების ინტენსივობის კოეფიციენტის საანგარიშო ფართობი – კ2 8518.2 კ2 = 1.5 გამწვანების კოეფიციენტის საანგარიშო ფართობი – 1670 მ^2; კ3 = 0.3 კროკები იხილეთ შესაბამის ფურცლებზე.	საცხოვრებელი კომპლექსი ლისზე სექტორი 1.4 ს.კ 72.16.33.021	შპს "არემიუმ პაუსი" ს/კ 405106503	GURGENIDZE architecture	
		ნახაზი: დეტალები			

დირექტორი	ლ.გურგენიძე	
პრ.ავტორი	მ.გურგენიძე	
არქიტექტორი	ლ.გურგენიძე	
არქიტექტორი	თ.ჩხაიძე	

ფორმატი	მასშტაბი	სტადია	თარიღი	ფურც.
A3	1:500	შ.პ	13.12.21	A-512