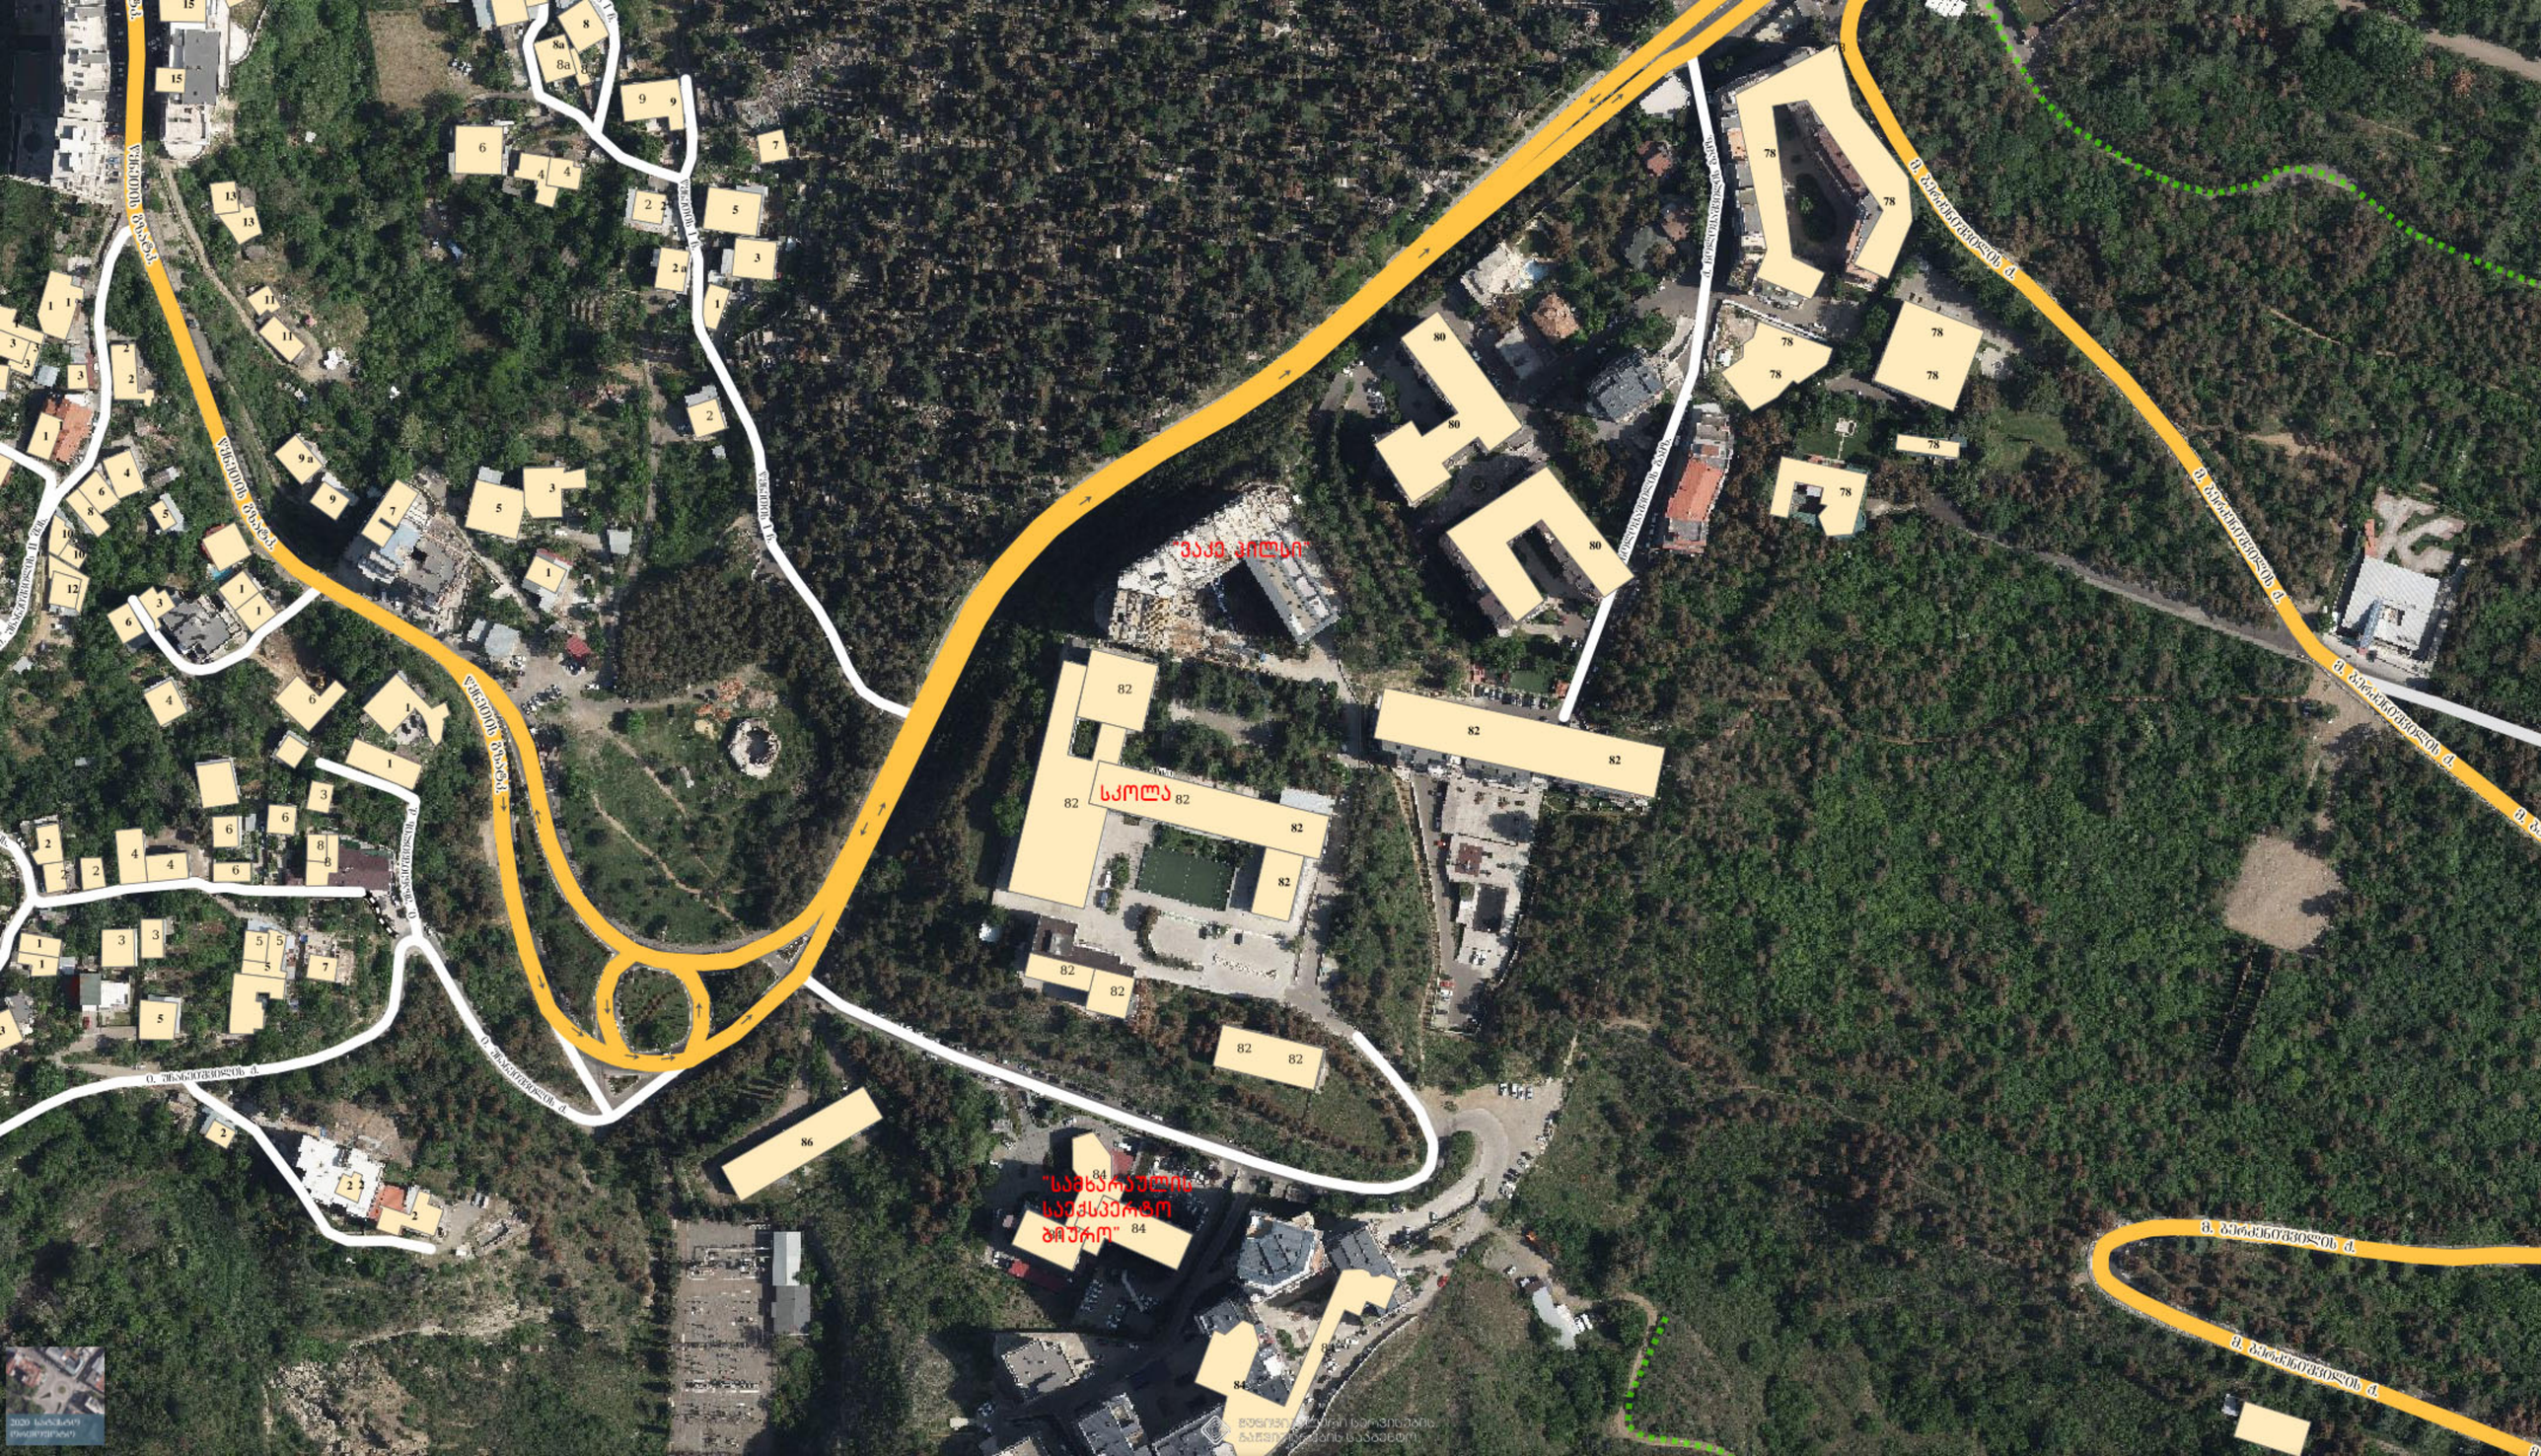
"ვაკე ქილსი"
სკოლა
"საბარაულის
საექსპერტო
ბიურო"
ი. შანავეთელის ქ.
ი. შანავეთელის ქ.
ი. შანავეთელის ქ.

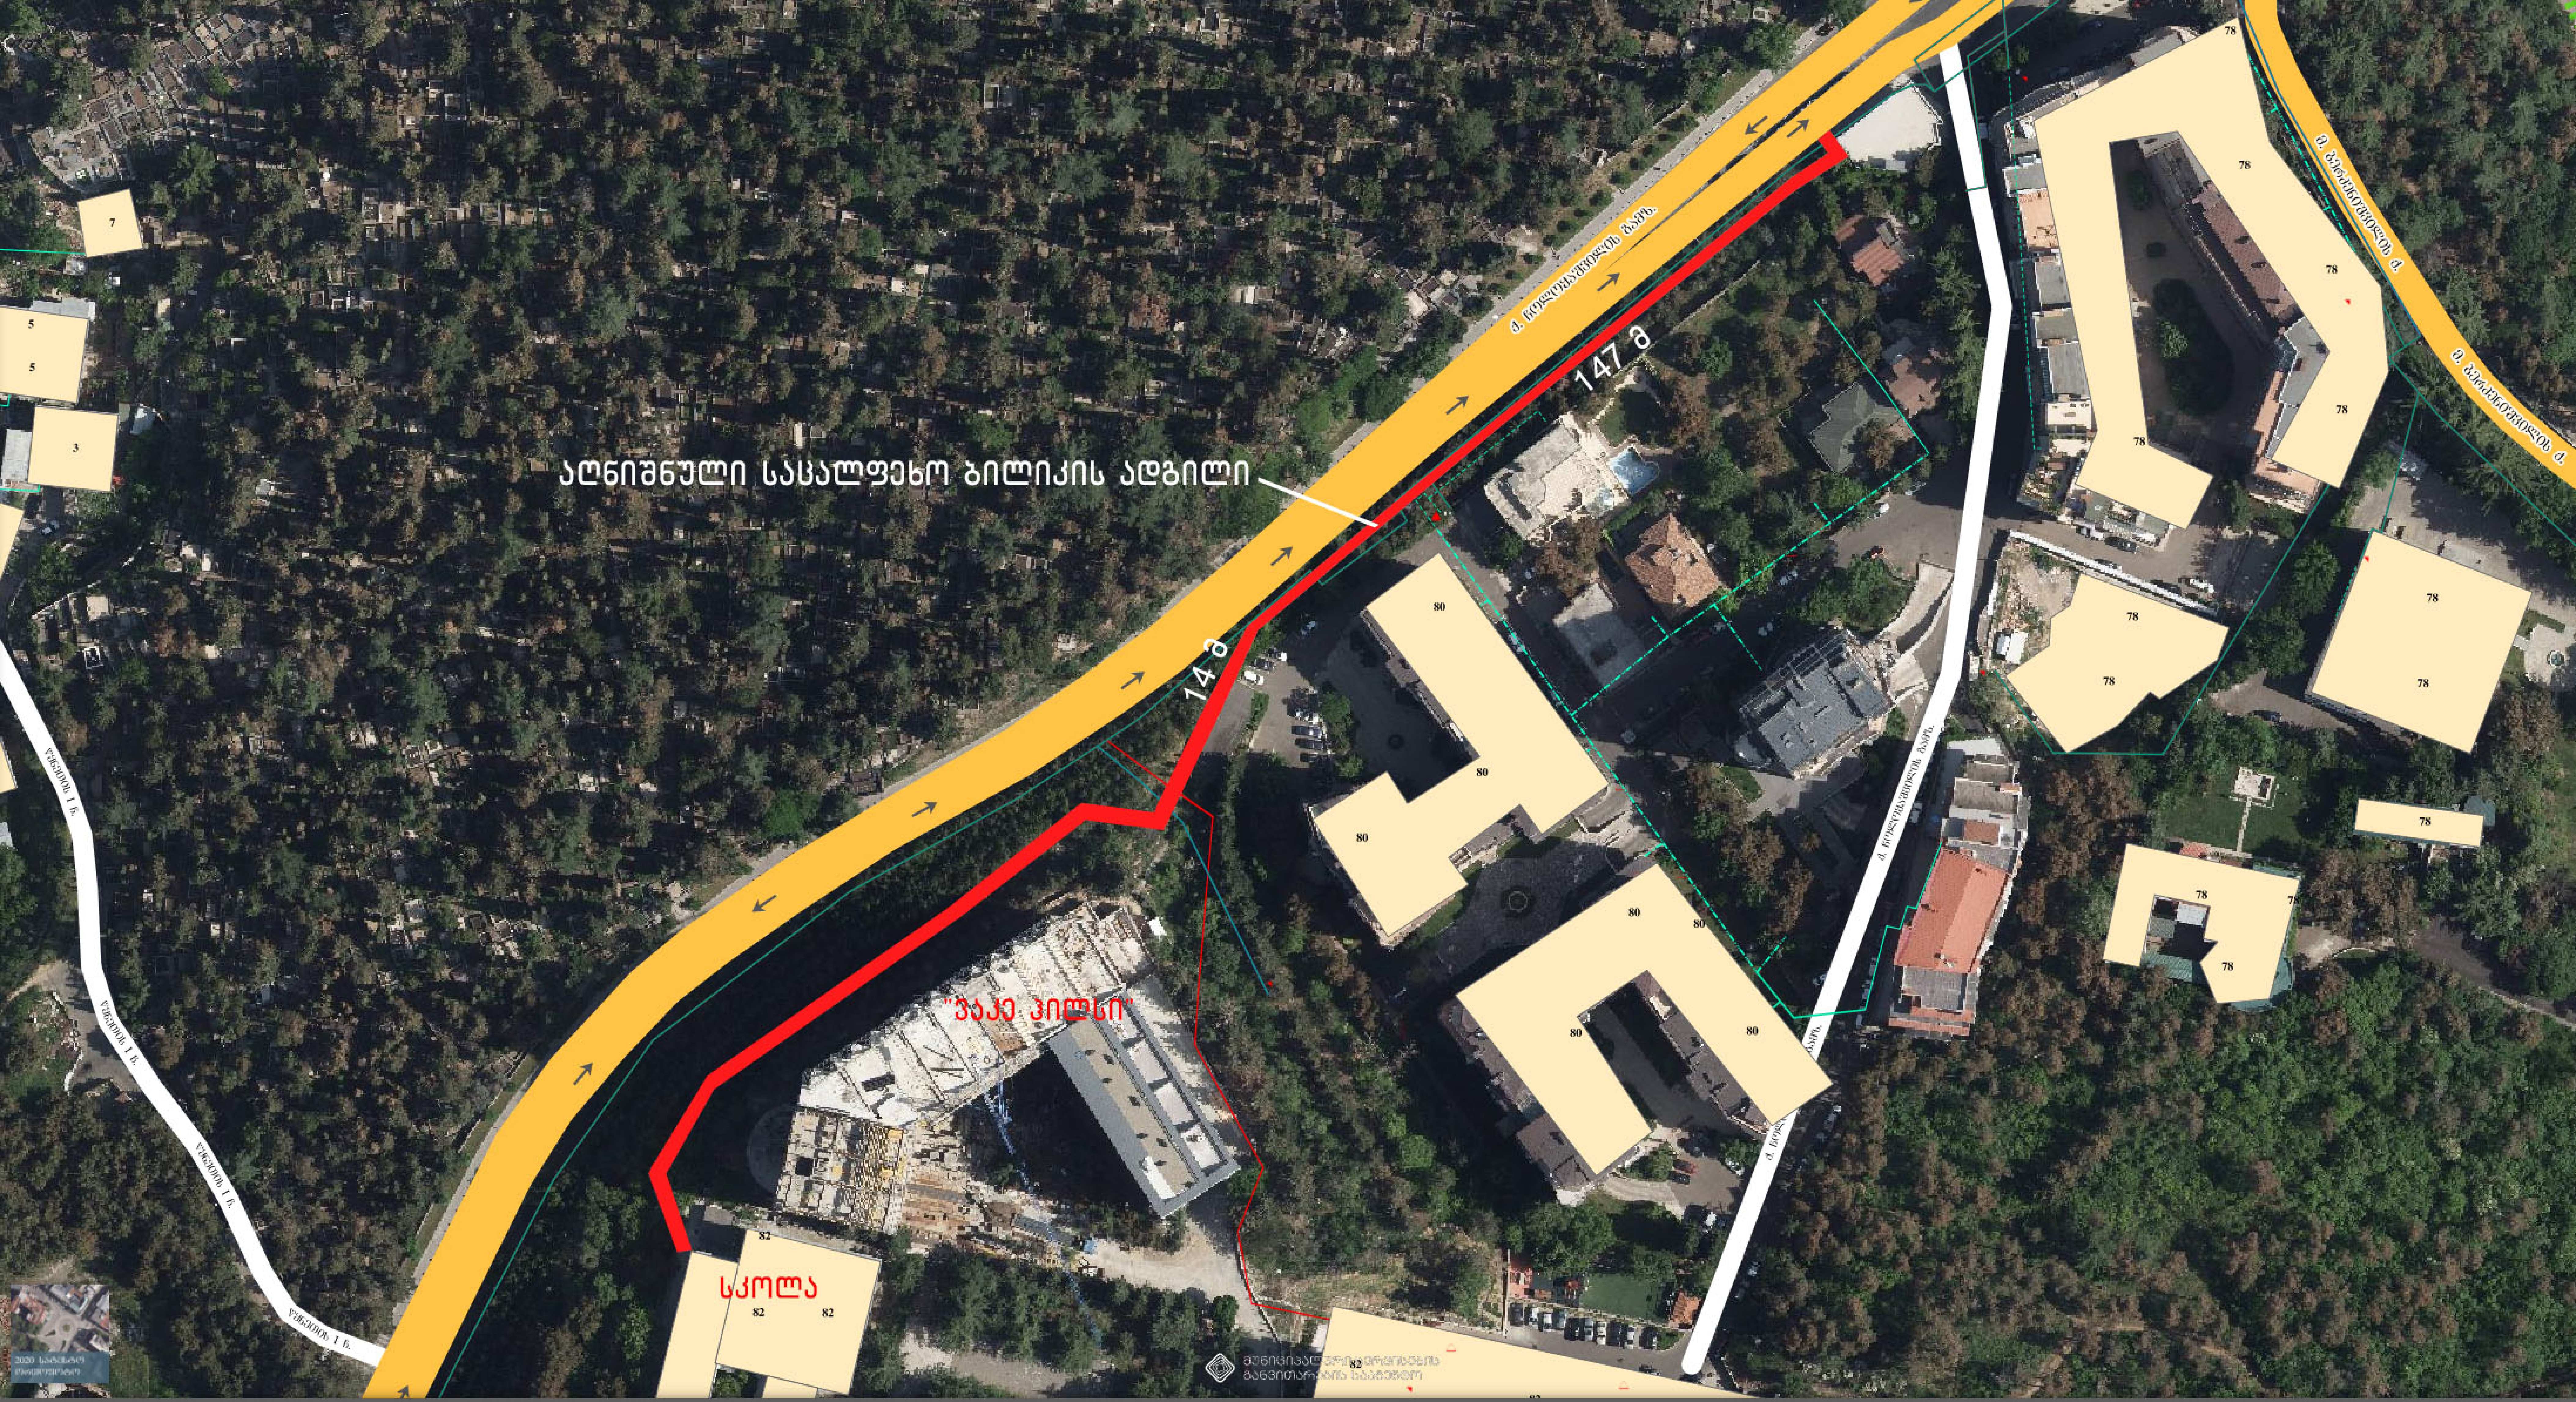

აღნიშნული საცალფეხო ბილიკის ადგილი
147 მ
14 მ
"ვაკე ჰილსი"
სკოლა

ბაგები ბილიკი

ტ ო პ ო გ ე გ მ ა

მასშტაბი 1:500

რელიეფის კვეთა 0.5 მ.

478400

4617550

478350

4617400

ბაგები ბილიკი

გენ-გ ე გ მ ა

მასშტაბი 1:500

რელიეფის კვეთა 0.5 მ.

სახელმწიფო მიწაზე გამავალი ბილიკის მონაკვეთი

ბილიკი მთლიან სიგრძეზე

478400

4617550

478350

4617400

01.14.10.001.077

CAM 1
CAM 2
CAM 3
CAM 4
CAM 5
CAM 6
CAM 7
CAM 8
CAM 9
CAM 10

არსებული განშლა

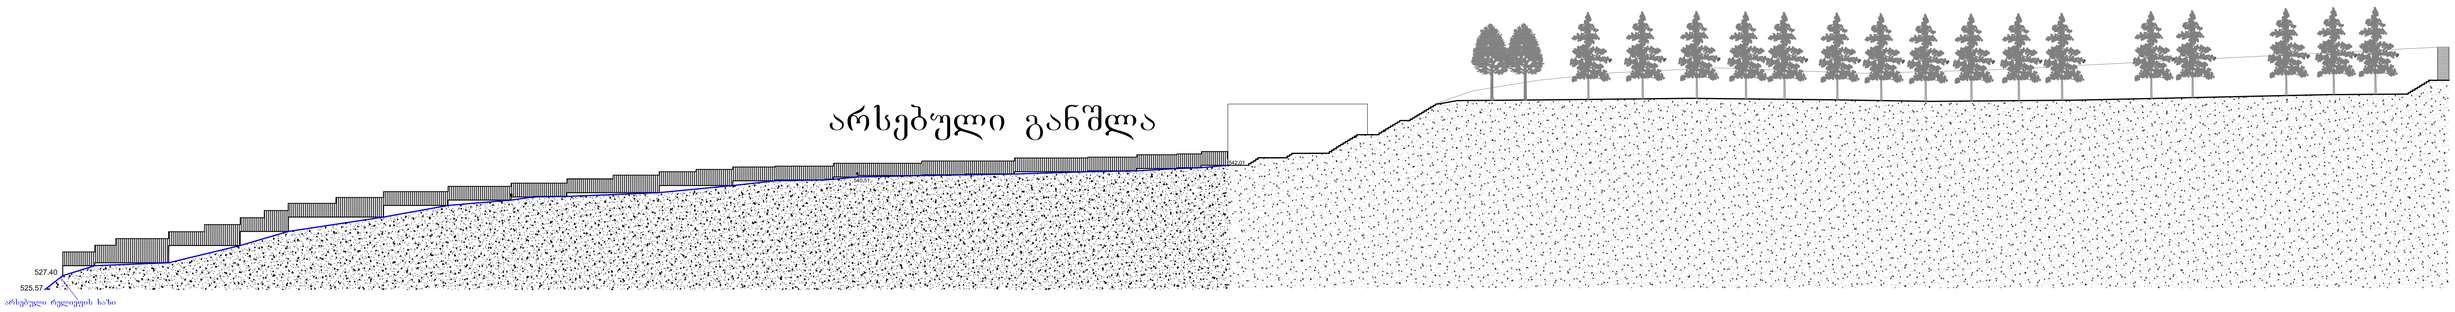

საპროექტო განშლა

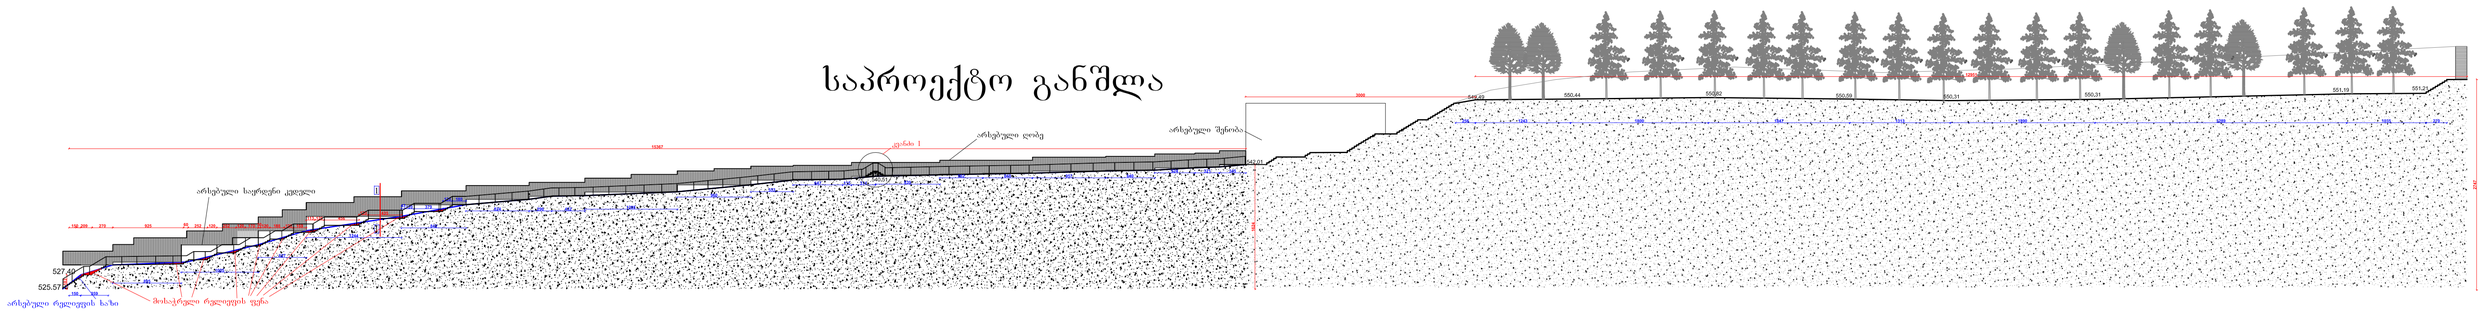

ჭრილი

1-1

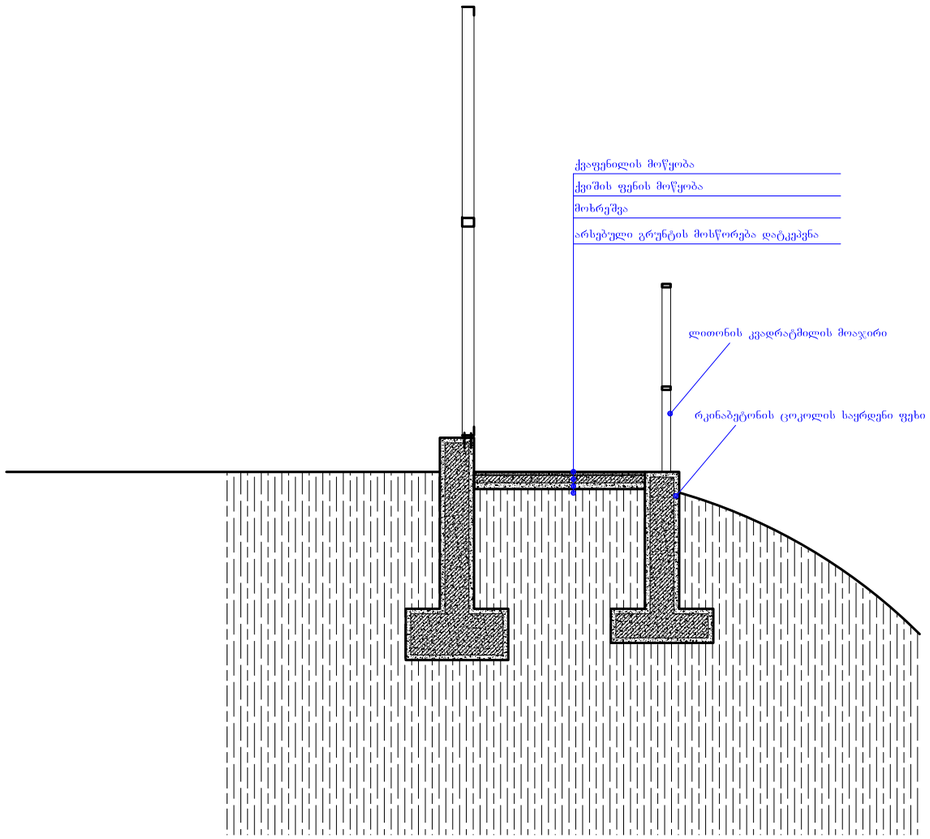

კვანძი 1

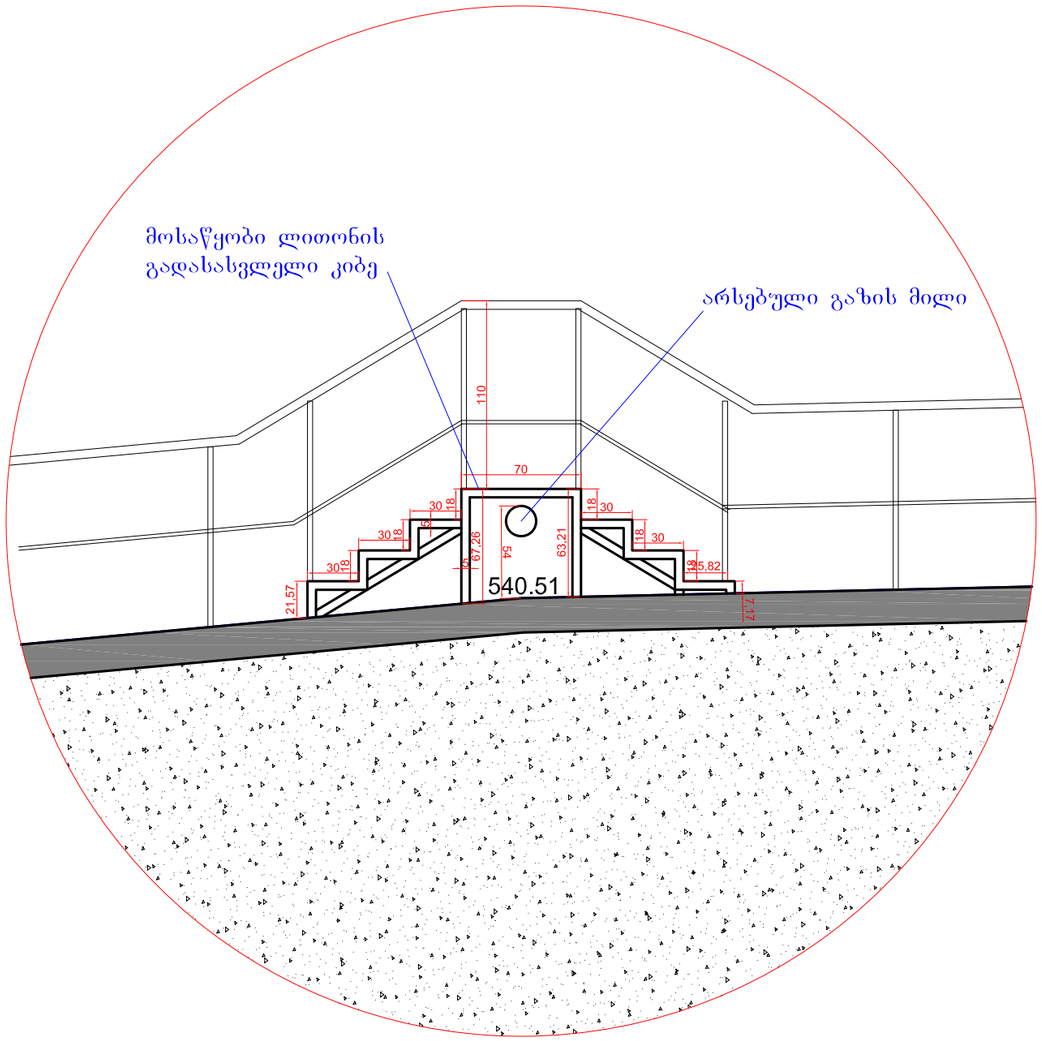
მოსაწყობი ლითონის
გადასასვლელი კიბე
არსებული გაზის მილი
110
70
30
18
30
18
30
18