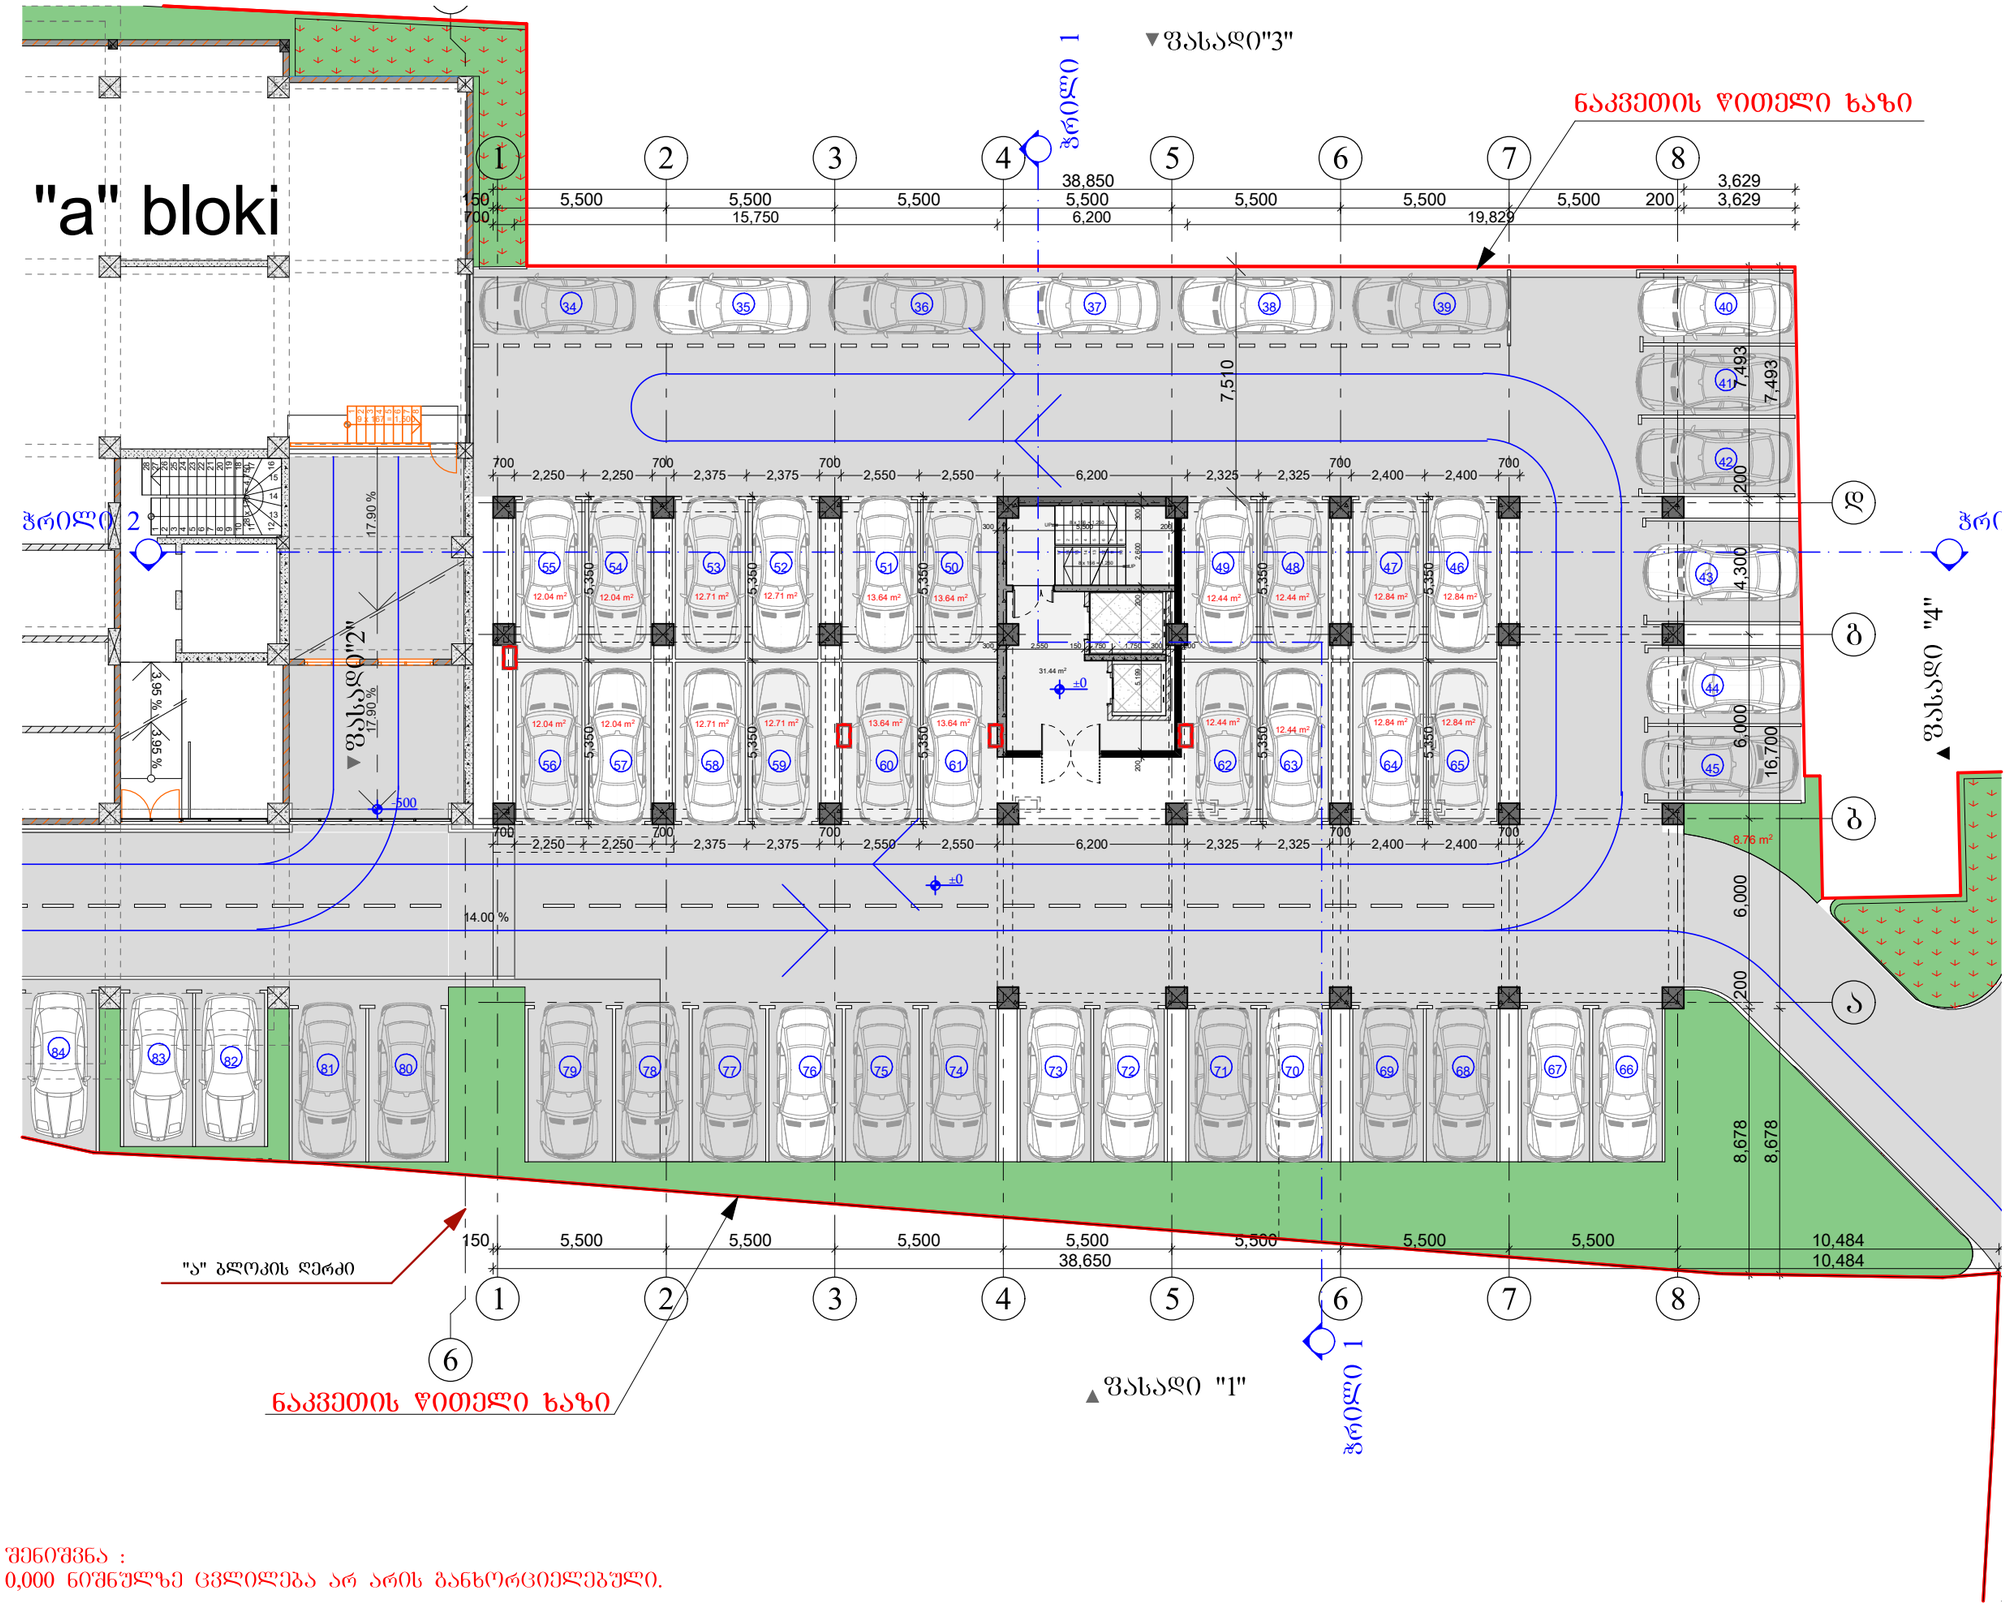

შენიშვნა :
0,000 ნიშნულზე ცვლილება არ არის განხორციელებული.

მრავალბინიანი სახლი წყალტუბოს ქუჩაზე	
ექსპლიკაცია	
0.000 ნიშნული	
0 სართული	
დასახელება	მ2
1) ავტოსადგო...	254.68
1) დერეფანი	31.44
ს. ფართი	286.12 m²

შენობის 0.000 ნიშნული შეესაბამება აბსოლიტურ ნიშნულს 411.53 მ.

დამკვეთი	

საპროექტო ობიექტის მისამართი

ქ. თბილისი, ვაჟა-ფშაველას ქუჩა

დირექტორი	ჯ. ხუცუბიძე	
პრ. ავტორი	გ. გურგენიძე	
შეასრულა		

სტადია	ფურც.	თარიღი	მასშტაბი	ფორმატი
პრ. შე.		13.06.2015	1:200	A3

შპს
ბონა დეა და კომპანია