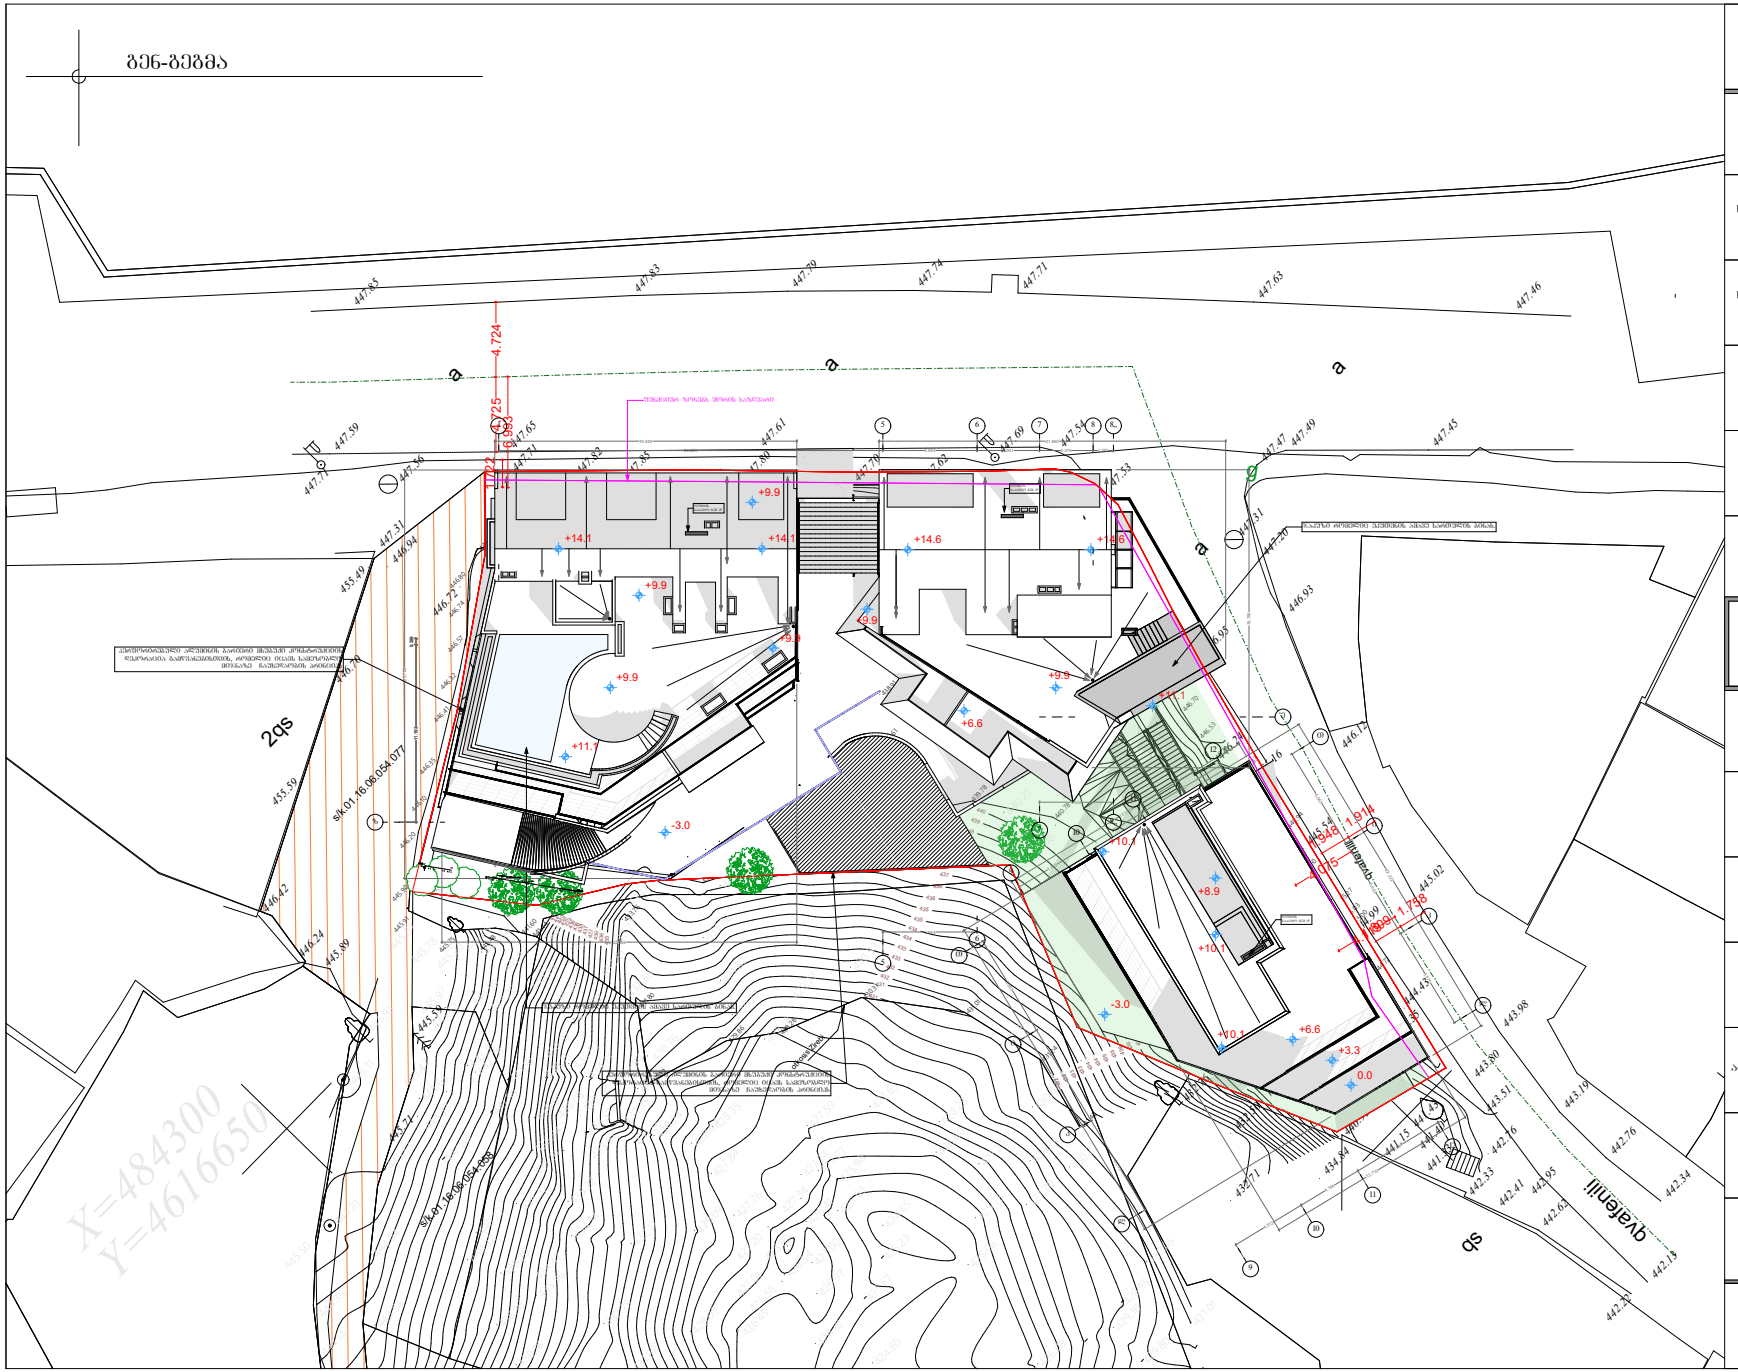
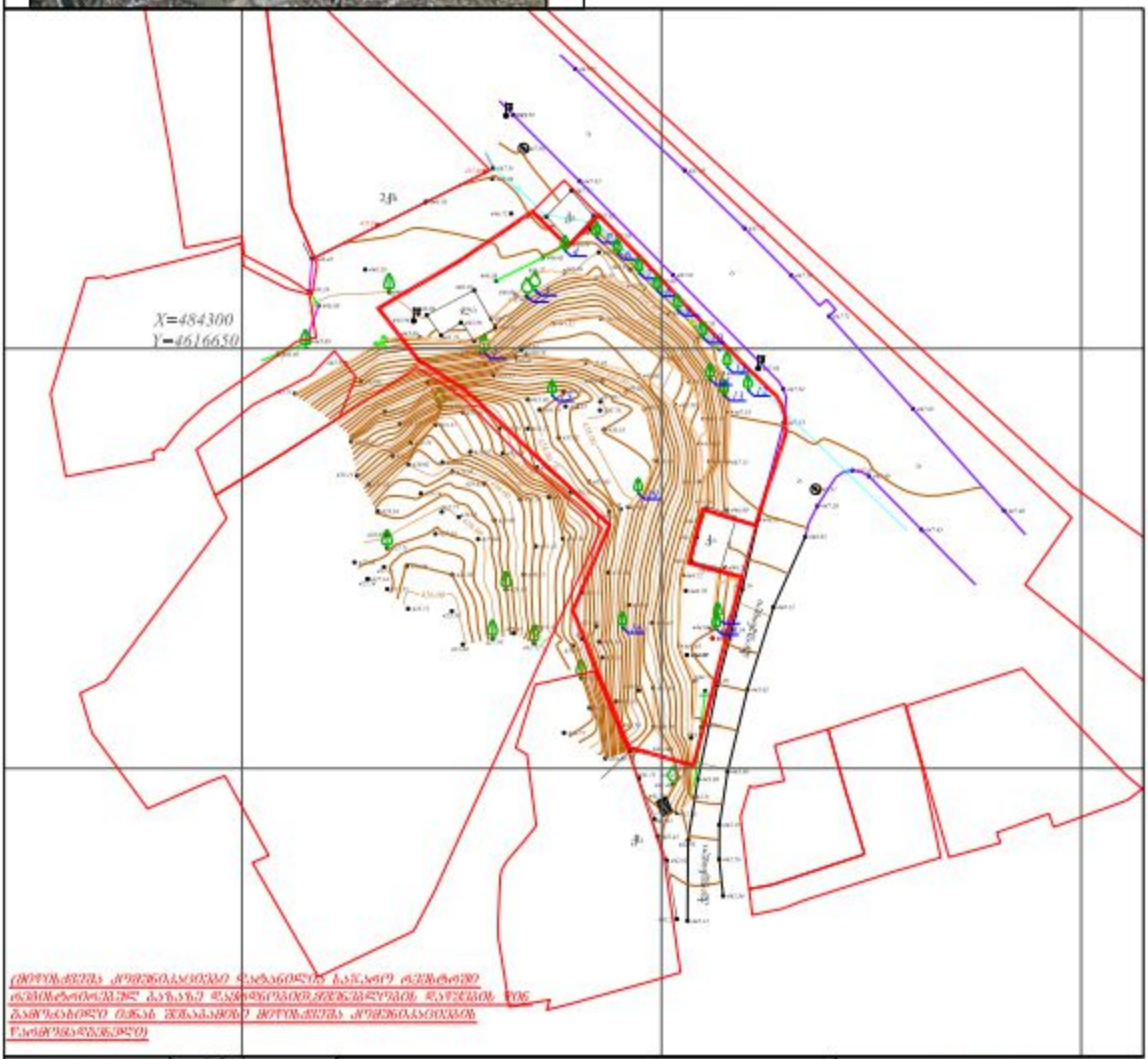



შ.პ.ს. "არტიტექტი"
405068386

	ვ. ბუხაიძის 44 ა
საკადასტრო კოდი	01.16.06.054.046
საკადასტრო საზღვარი	----------
შენიშვნა	
არ. ავტორი	დ. შათაშვილი
	გ. ლექაკა
არქიტექტორი	ლ. ოთარაშვილი

შ.პ.ს. "არტიტექტი"
405068386


ხიბულიანი ველმა


X=484300
Y=4616650

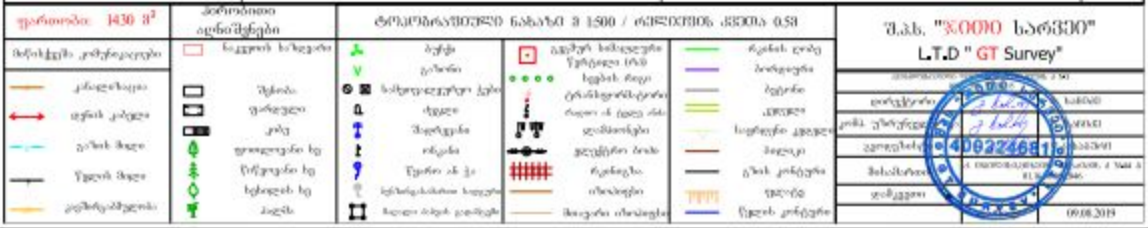
ტოპოგრაფიული ნაკვეთის ფართობი 1430 მ²
მინარქვეს კონტურები
კაბელური ხაზი
ფერმის კაბელი
ელის მავთული
წყლის მილი
კანალიზაციის
მიწათმოქმედების ობიექტები
საკვლევი ნაკვეთის საზღვარი
ბუჩქი
ვენახი
საქართველოს ტყის
ტყიანი
შეიდული
ორცხა
წყალი ან ჭა
ელექტრომავთულის ბოძები
ბალიანი ხე
ნაძვი
ტოპოგრაფიული ნაკვეთის ფართობი 0 1:500 / რელიეფის კვეთა 0.5მ
გაყვანილი სატელეფონო ხაზები
ელექტრო ბოძი
ტრანსფორმატორის ბოძი
ელექტრო ქსელი
ცენტრალური ხაზი
ნაგებობა
ნაგებობის ობიექტები
ნაგავის ტიპი
ბორცვები
ტყეები
ველები
ბილიკი
ცალი კონტური
ტყიანი
წყლის კონტური
შპს. "ჯეოდი ხაროკი"
L.T.D " GT Survey"
09.08.2019